


-  Limite di intervento
-  Rilievo stato di fatto
-  Planimetria di progetto
-  Area pavimentata esterna all'attuale sedime stradale

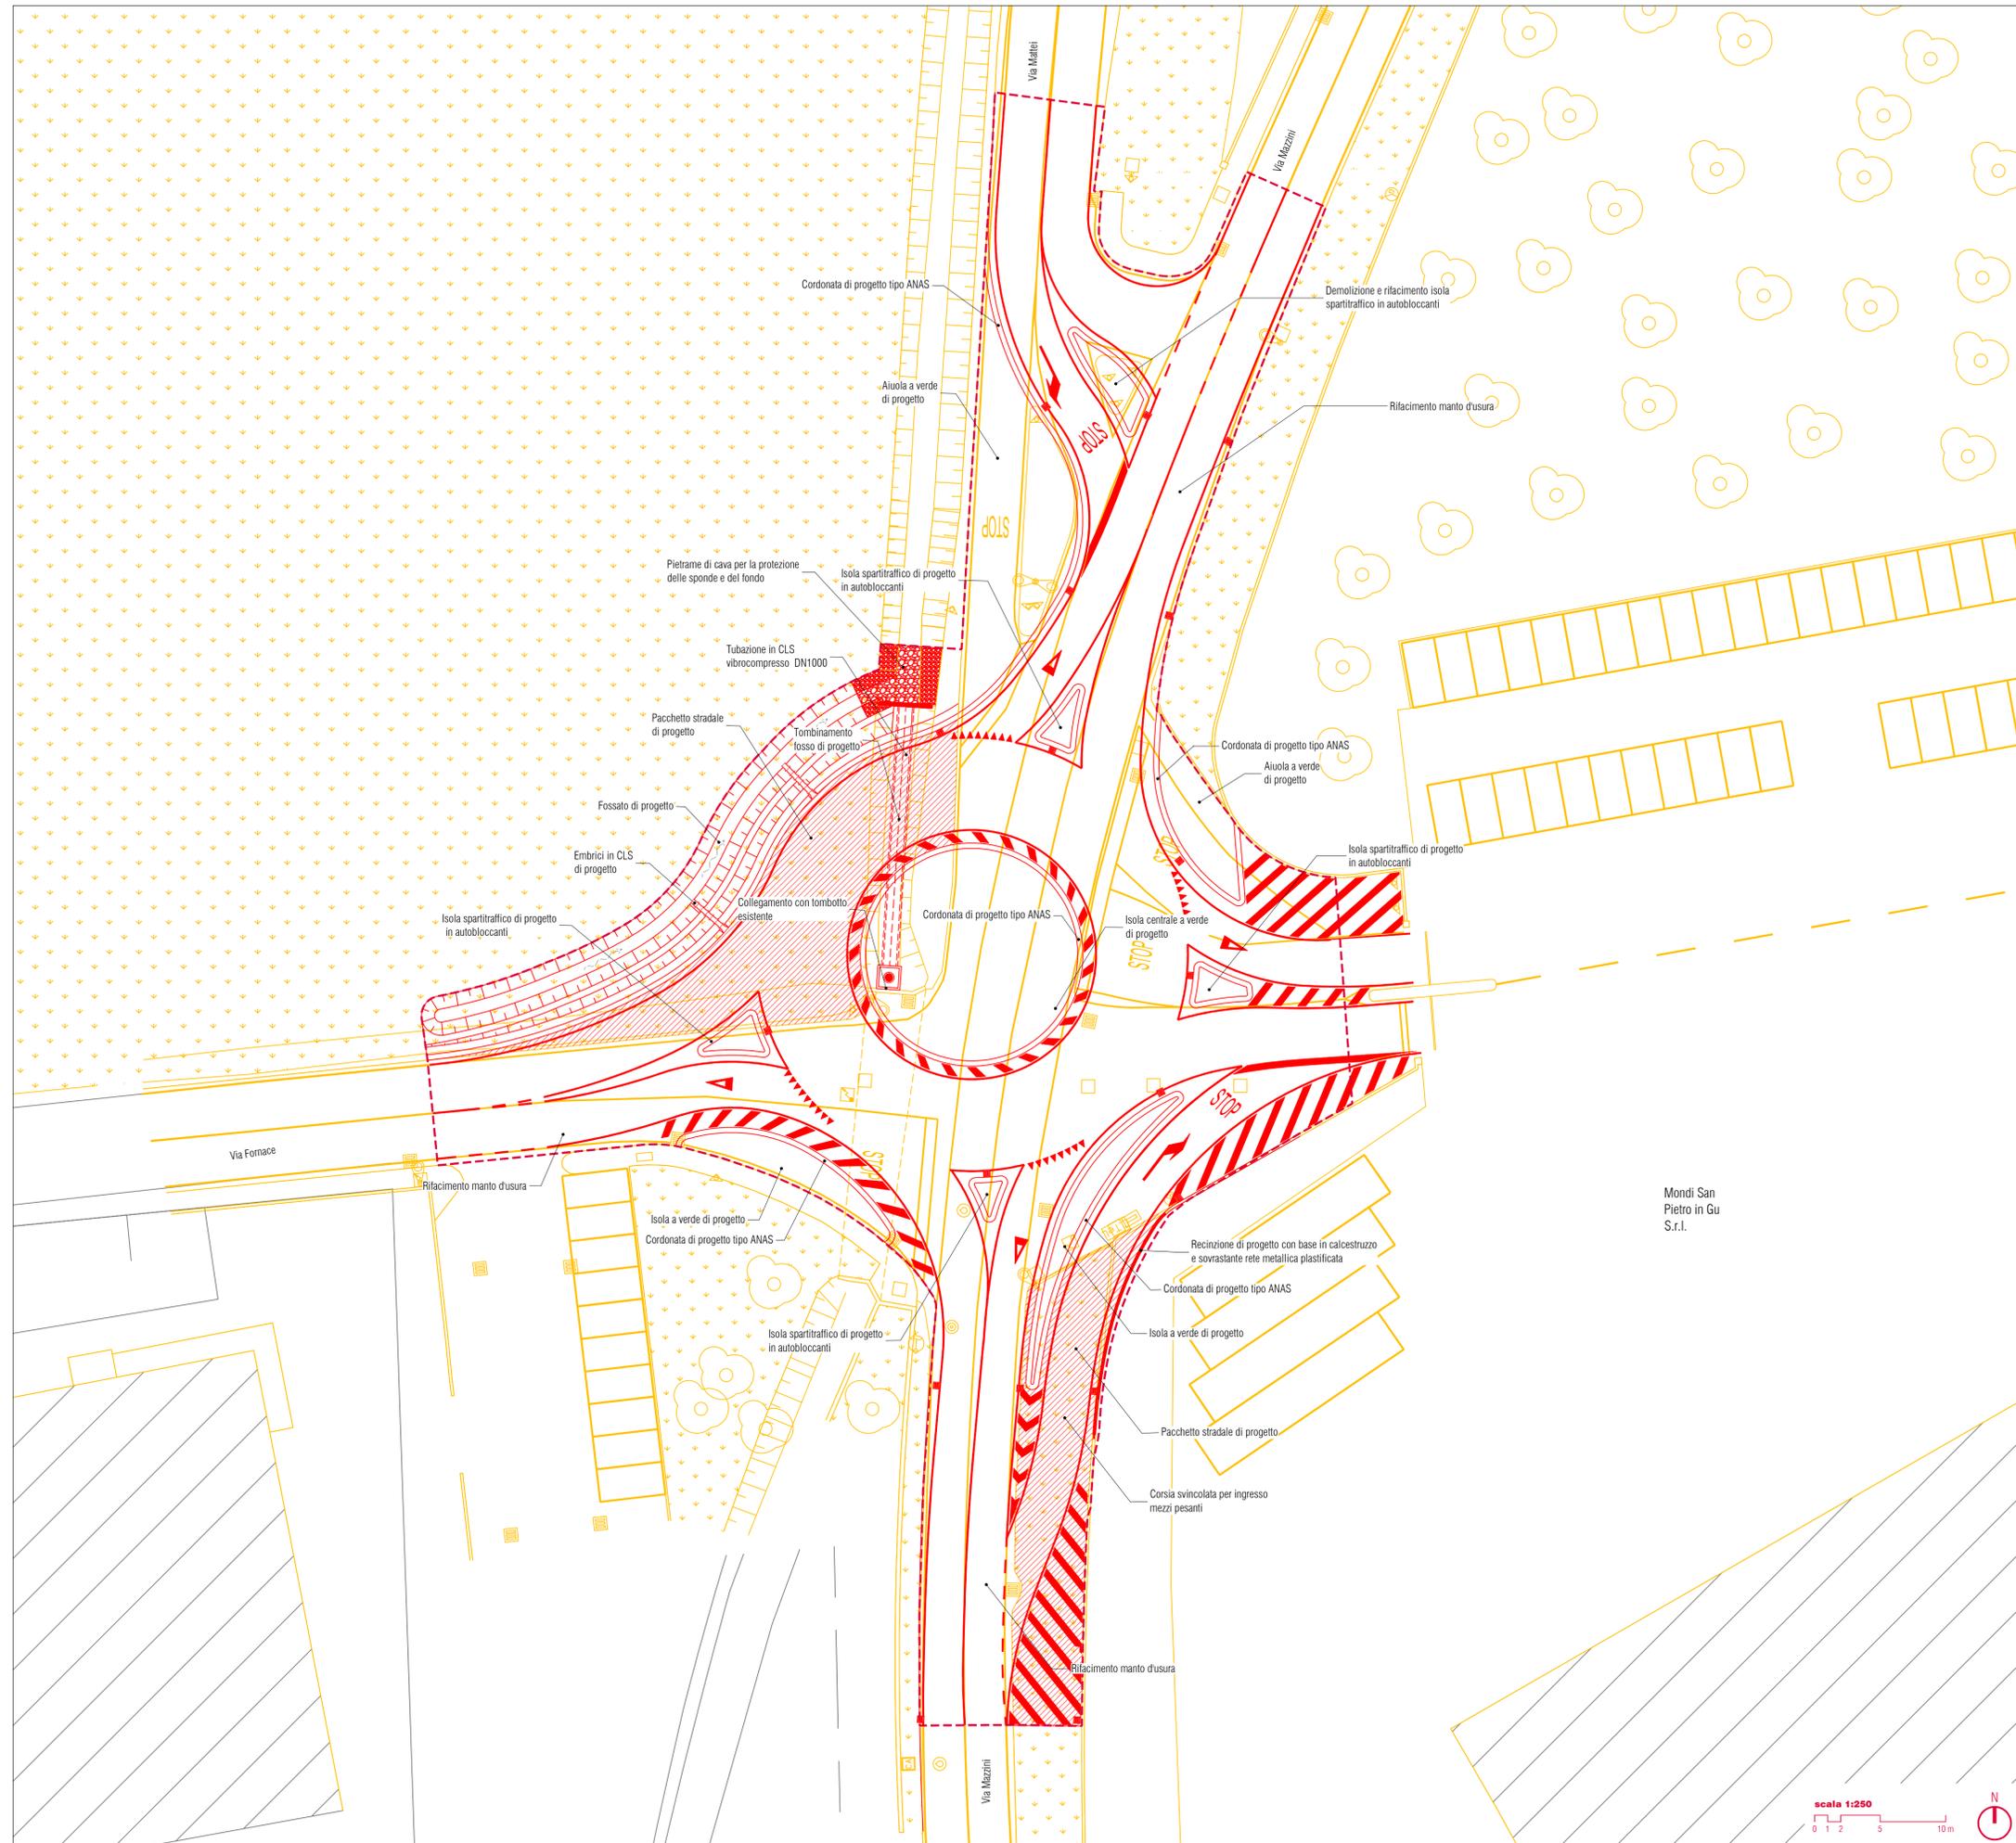

committente

 **Regione Veneto**
Provincia di Padova
Comune di San Pietro in Gu
r.u.p.
arch. Alberto Franco

progettazione definitivo-esecutiva, direzione lavori

Progettista e Direttore dei Lavori
arch. Alberto Muffato

coordinamento di progetto
ing. Stefano Averno

coordinamento per la sicurezza in fase di progettazione
ing. Stefano Muffato

oggetto
PROGETTO DEFINITIVO-ESECUTIVO
Realizzazione di un'intersezione a rotatoria tra Via Mazzini e Via Fornace

località
San Pietro in Gu (PD)

STATO DI PROGETTO:
TAVOLA COMPARATIVA

direttore tecnico
arch. Alberto Muffato

04.04

file
18111-01_A_04.04_TAV_r00

cod. committente
18111

rev.	data	redatto	verificato	approvato
01				
02				
03				
04				
05				
06				
07				
08				
09				
10				

© SINERGO Spa tutti i diritti riservati a norma di legge