


-  Limite di intervento
-  Linea TIM aerea
-  Linea ENEL aerea
-  Linea GAS interrata
-  Pali ENEL e telefonici
-  Palo illuminazione

N.B.: Sarà fatto obbligo che vengano verificate sul posto con i responsabili delle società o Enti fornitori dei servizi e con la D.L. l'esatta posizione delle reti tecnologiche esistenti.

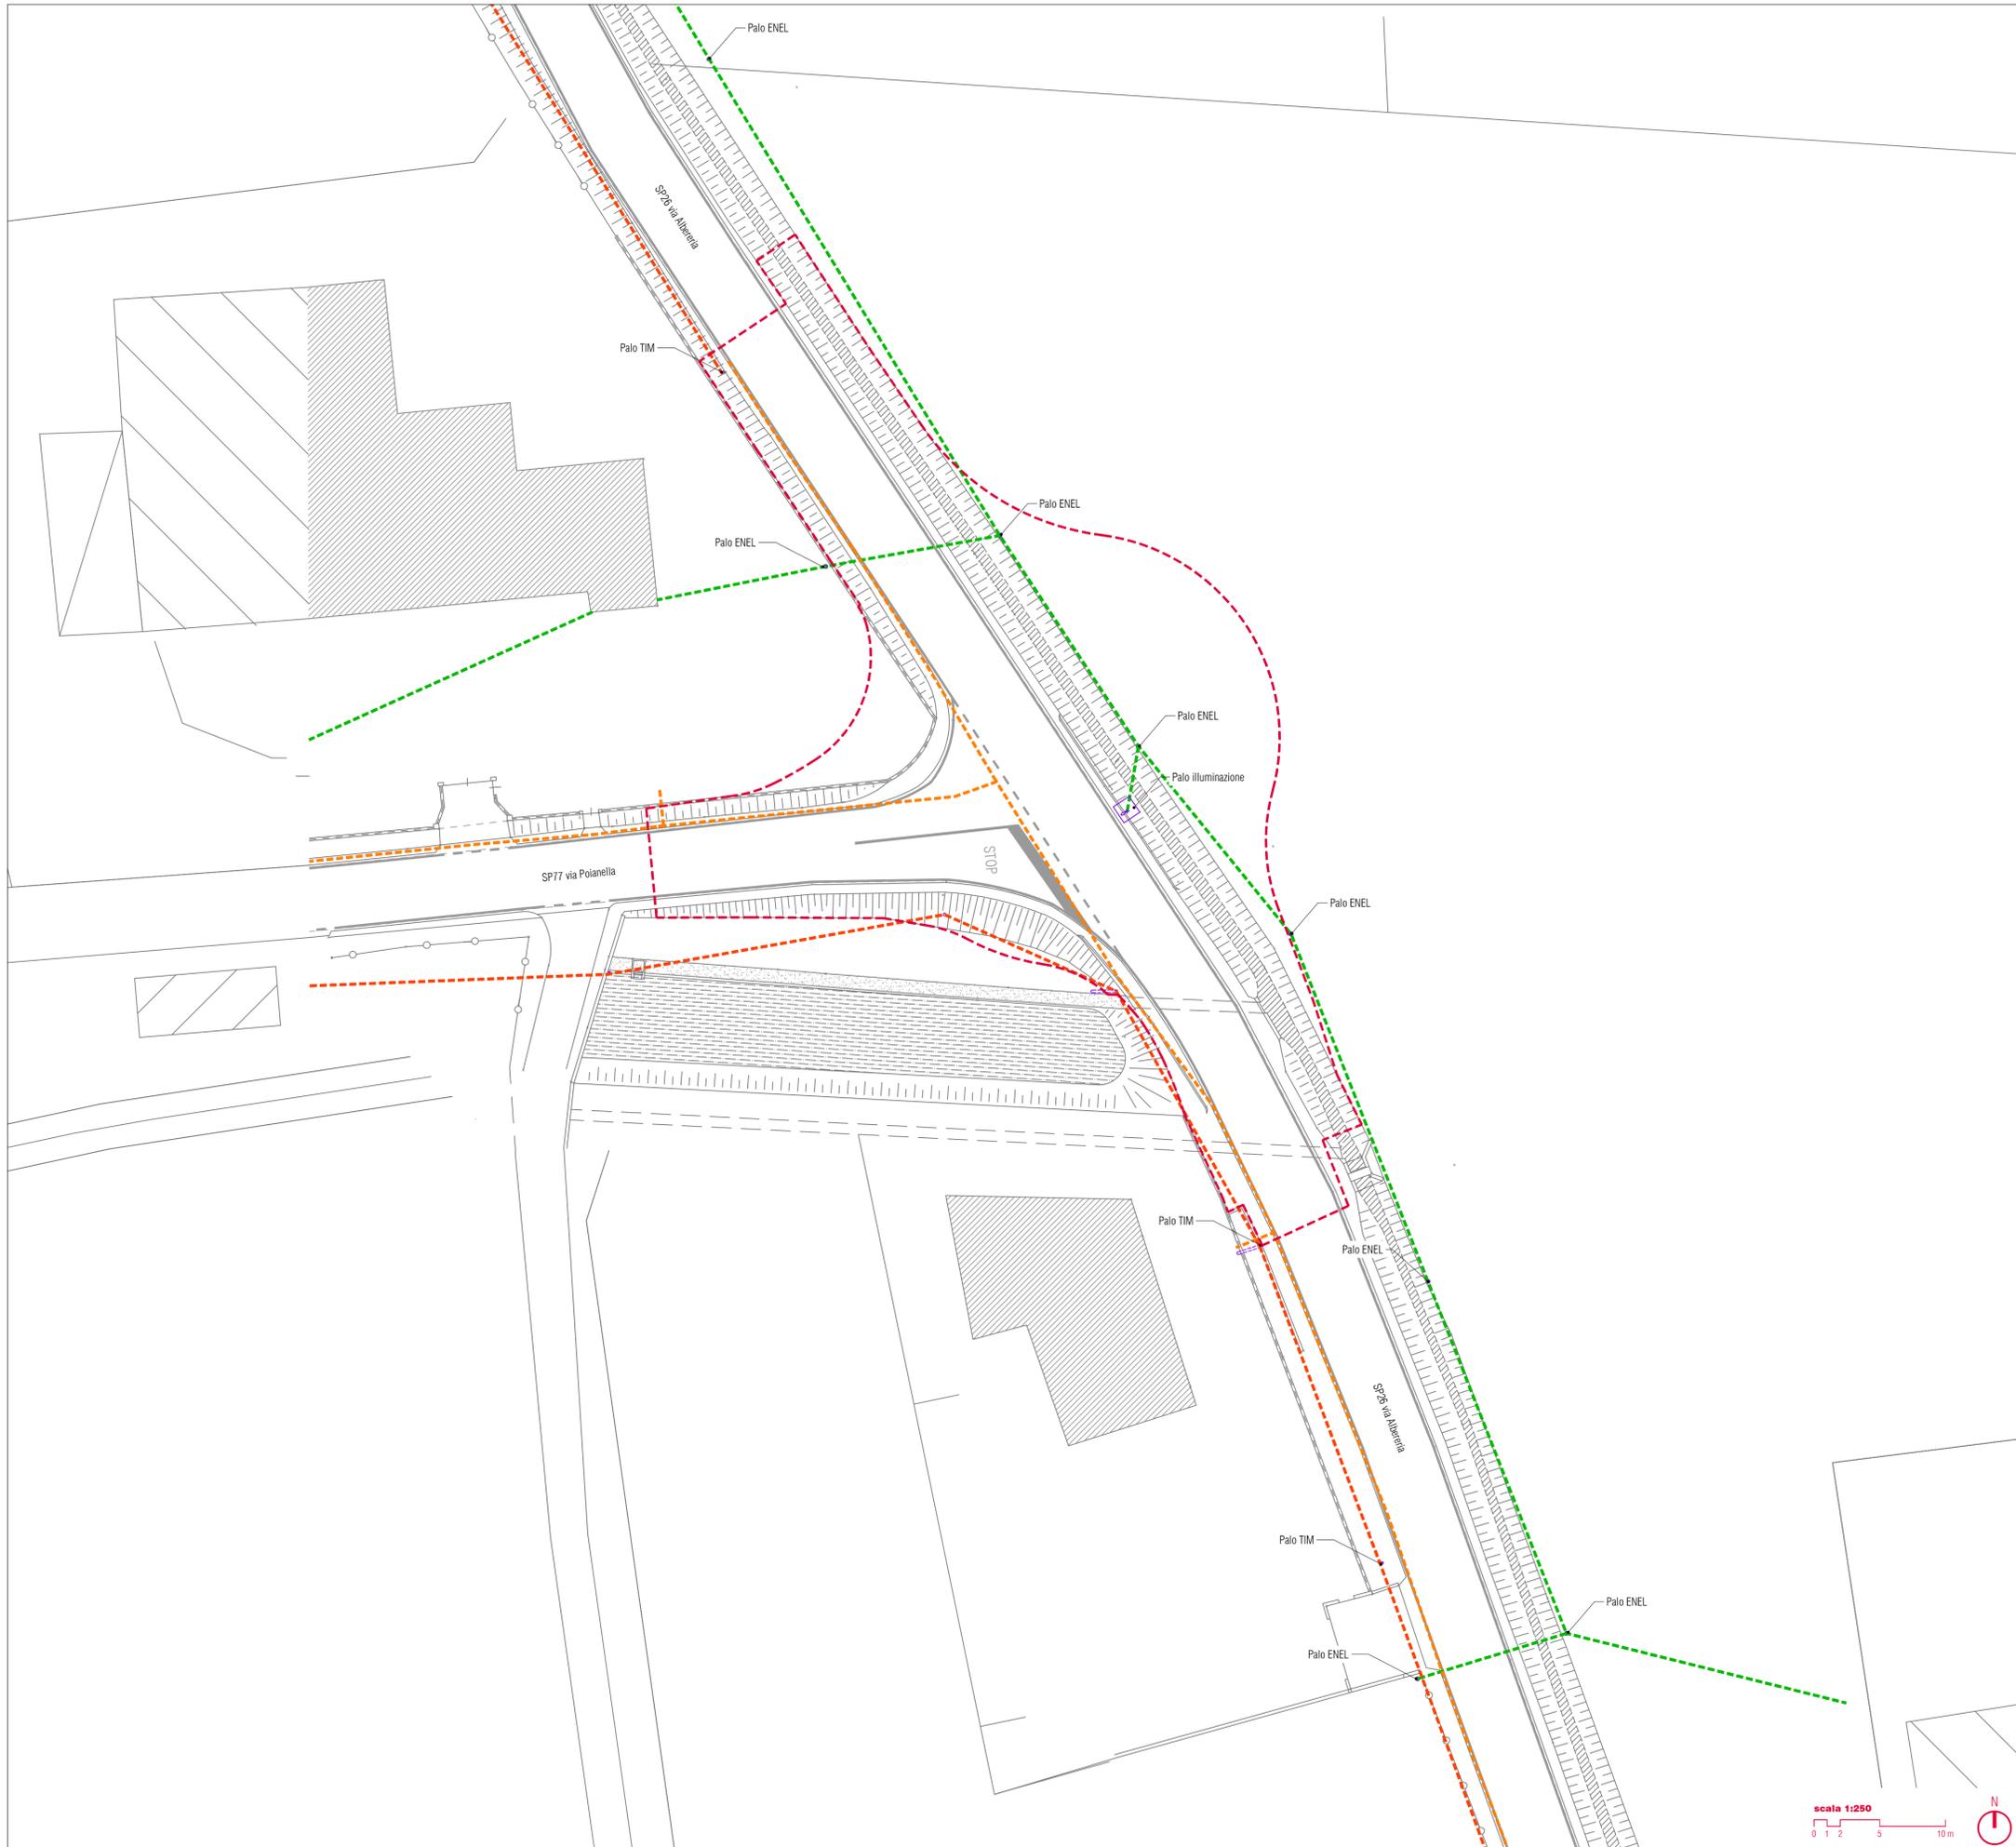

committente

 **Regione Veneto**
Provincia di Padova
Comune di San Pietro in Gu
r.u.p.
arch. Alberto Franco

progettazione definitivo-esecutiva, direzione lavori

Progettista e Direttore dei Lavori
arch. Alberto Muffato

coordinamento di progetto
ing. Stefano Averno

coordinamento per la sicurezza in fase di progettazione
ing. Stefano Muffato

oggetti

PROGETTO ESECUTIVO
Realizzazione di un'intersezione a rotatoria tra Via Albereria e Via Poianella

località
San Pietro in Gu (PD)

STATO DI FATTO:
TAVOLA DEI SOTTOSERVIZI

direttore tecnico
arch. Alberto Muffato

03.00

file: 18112-01_A_03.00_TAV_00
cod. committente: **18112**

rev.	data	redatto	verificato	approvato
rev.	data	redatto	verificato	approvato
rev.	data	redatto	verificato	approvato

© SINERGO Spa tutti i diritti riservati a norma di legge