




PARTICOLARE PACCHETTO DI PAVIMENTAZIONE DI PROGETTO Scala 1:10

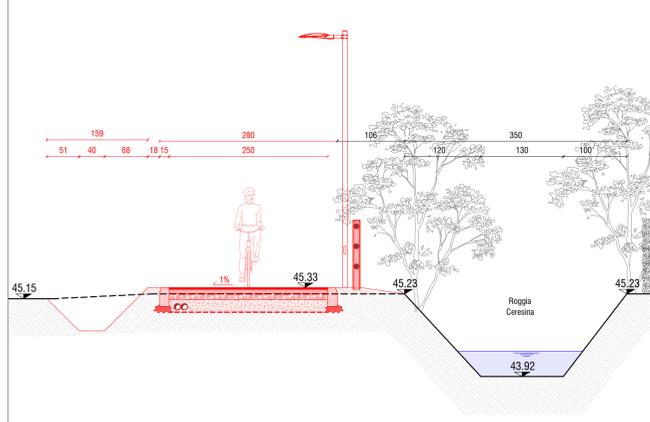


SEZIONE A-A Scala 1:50

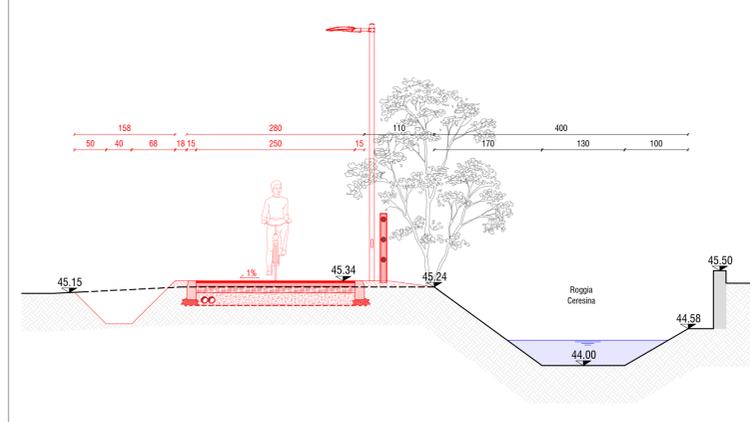


SEZIONE B-B Scala 1:50

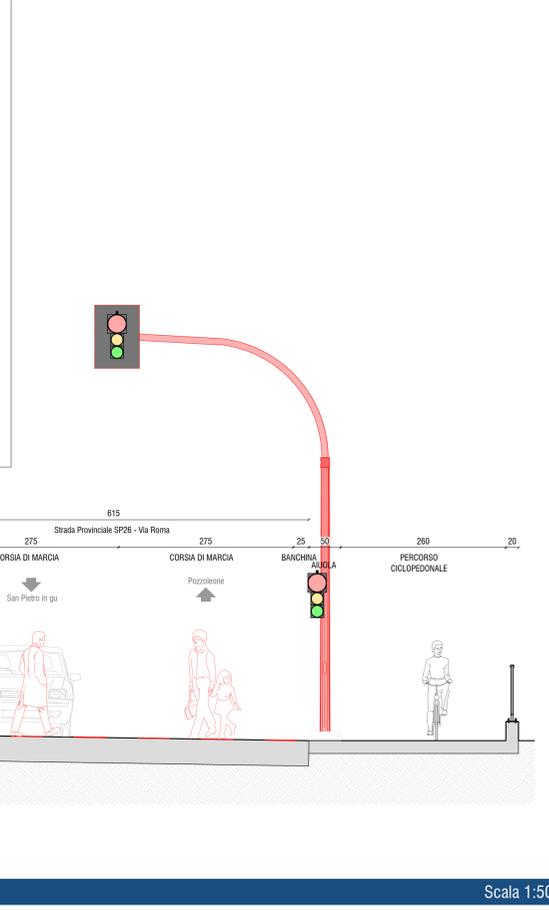


SEZIONE D-D Scala 1:500

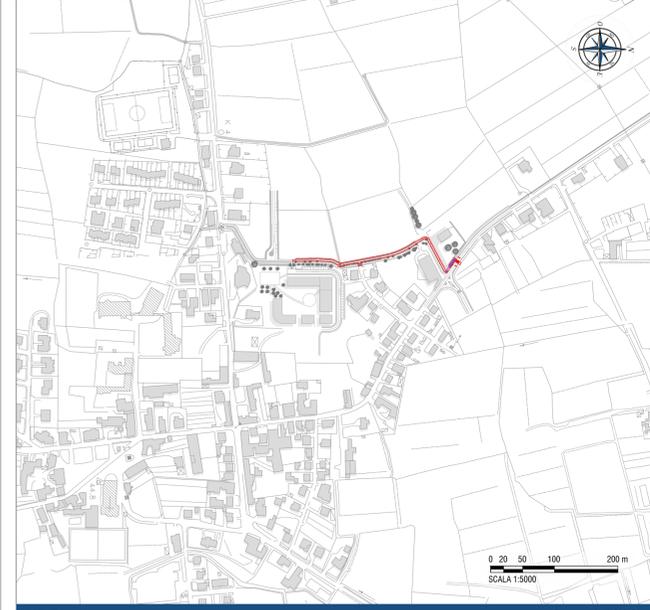


KEYPLAN Scala 1:5000

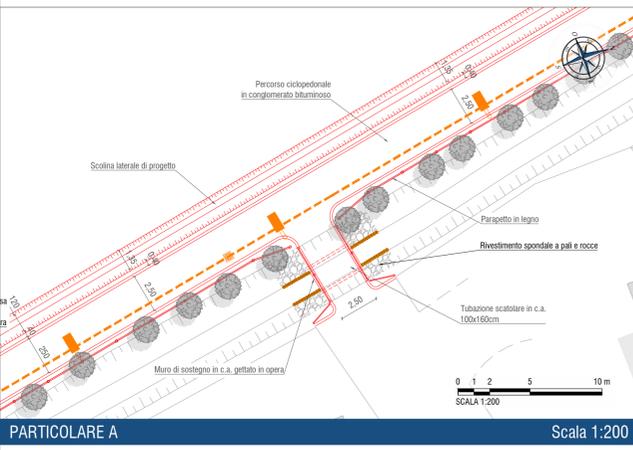


PARTICOLARE A Scala 1:200

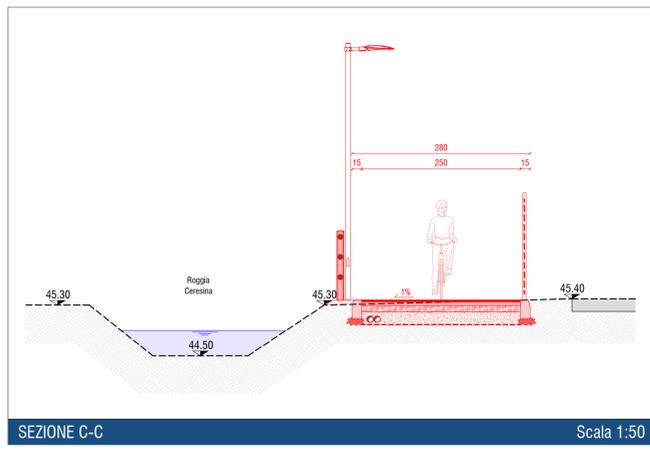


SEZIONE C-C Scala 1:50

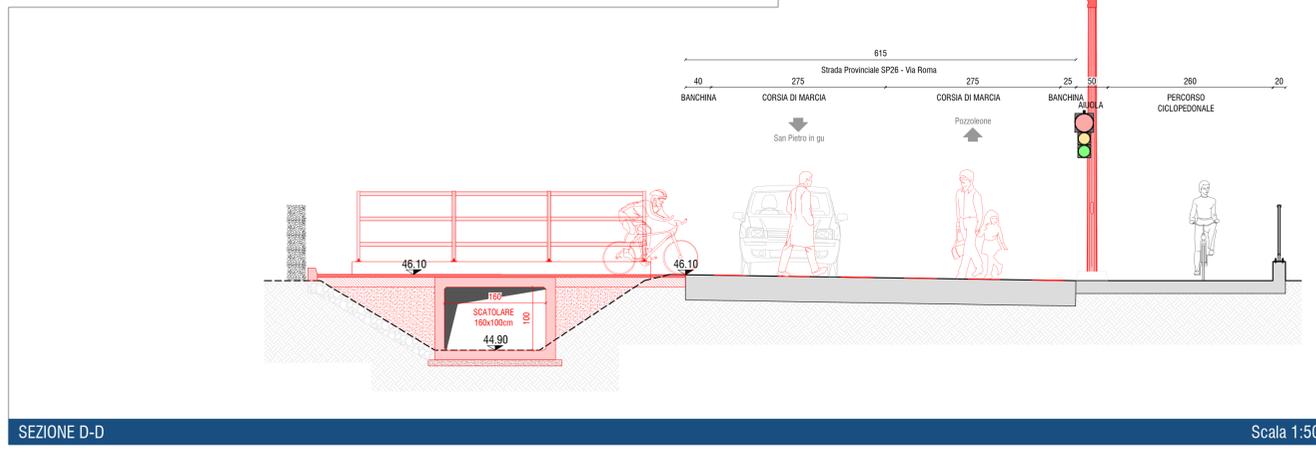

SEZIONE D-D Scala 1:500

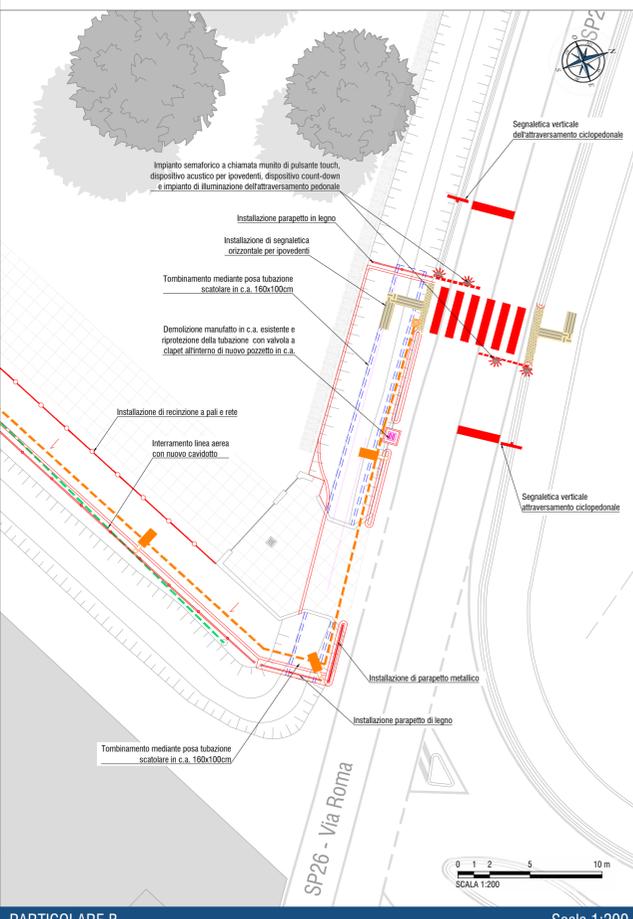

PARTICOLARE B Scala 1:200

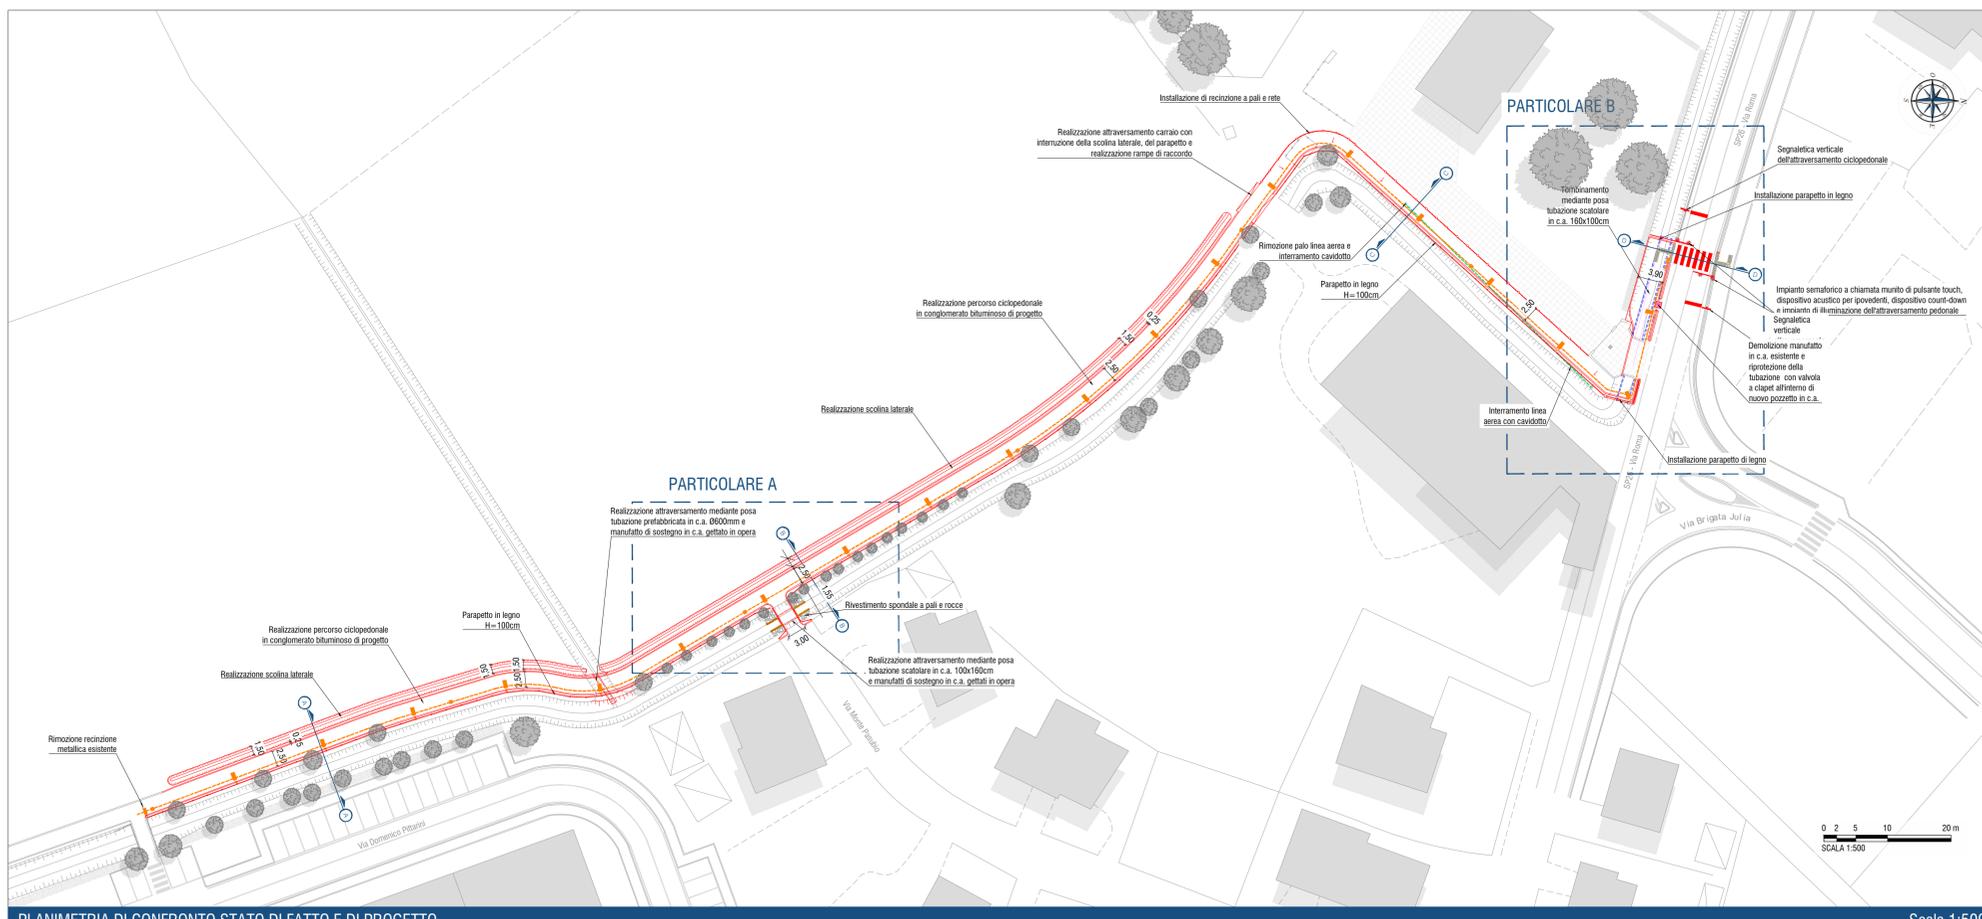

PLANIMETRIA DI CONFRONTO STATO DI FATTO E DI PROGETTO Scala 1:500



Comune di San Pietro in Gu
 Provincia di Padova
 35010 - Piazza Prandina, 37
 San Pietro in Gu
 Email certificata: protocollo@pec.comune.sanpietroingu.pd.it

Realizzazione nuovo percorso ciclopedonale tra via Domenico Pittarini e via Roma a San Pietro in Gu

PROGETTO DI FATTIBILITA' TECNICA ED ECONOMICA

CODICE ELABORATO		TITOLO	
PFTE	GR 04.0.01	PLANIMETRIA DI CONFRONTO STATO DI FATTO E DI PROGETTO E SEZIONI TIPOLOGICHE	
COMMESSA	DATA	SCALA	
TH1168	03.2022	1:500	

COMITENTE

Comune di San Pietro in Gu
 San Pietro in Gu (PD),
 Piazza Prandina n.37
 C. Fiscale 8100050285/P. Iva 01764300289



TOSATO INGEGNERIA

Tosato Ingegneria S.r.l.
 via Monte Santo, n° 11
 31036 - Istrana (TV)
 T. 0422 582537 - F. 0422 411754
 m. info@tosatoingegneria.com
 w. tosatoingegneria.com

REV.	DATA		REDIGE	VERIFICA	APPROVA
00	Novembre 2021	Prima emissione	DM	CM	CV
01	Marzo 2021	Revisione tracciato	DM	CM	CV

Ing. Daniele Tosato

