



TIPOLOGICO CASSETTE DI DERIVAZIONE

TIPOLOGICO CASSETTA 503
Scatola da incasso 3 moduli per pareti leggere
Altezza 72mm
Larghezza 110mm
Profondità 50mm

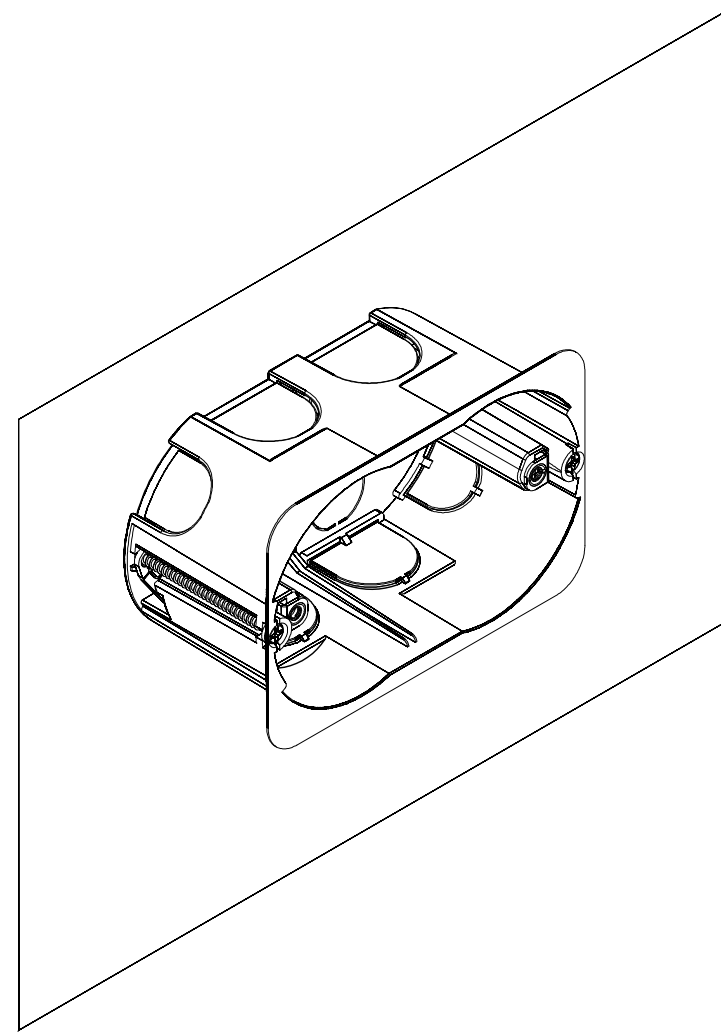



TIPOLOGICO CASSETTE DI DERIVAZIONE

TIPOLOGICO CASSETTA 503
Scatola da incasso rettangolare unificata 3 moduli per pareti in muratura
Altezza 80mm
Larghezza 90mm
Profondità 50mm

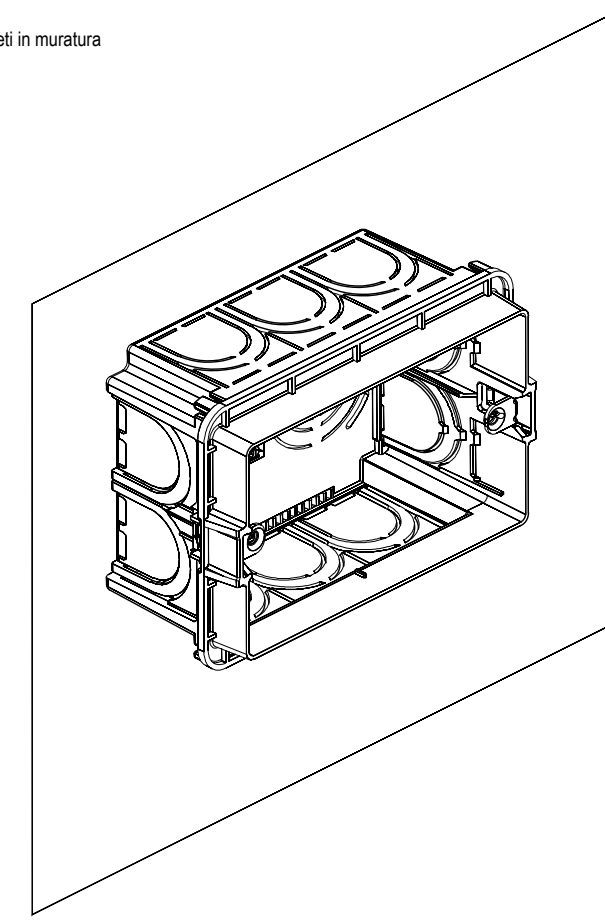


TIPOLOGICO CANALE A FILO


Canale a filo portacavi passante a controsoffitto
Ripartimento della canalina pari al 50% massimo

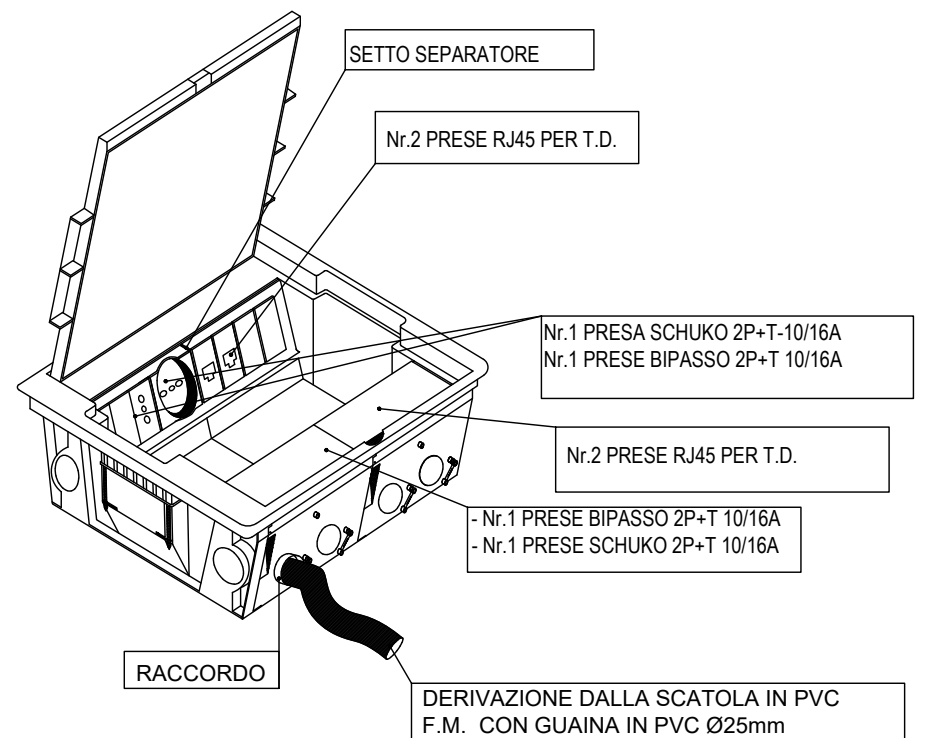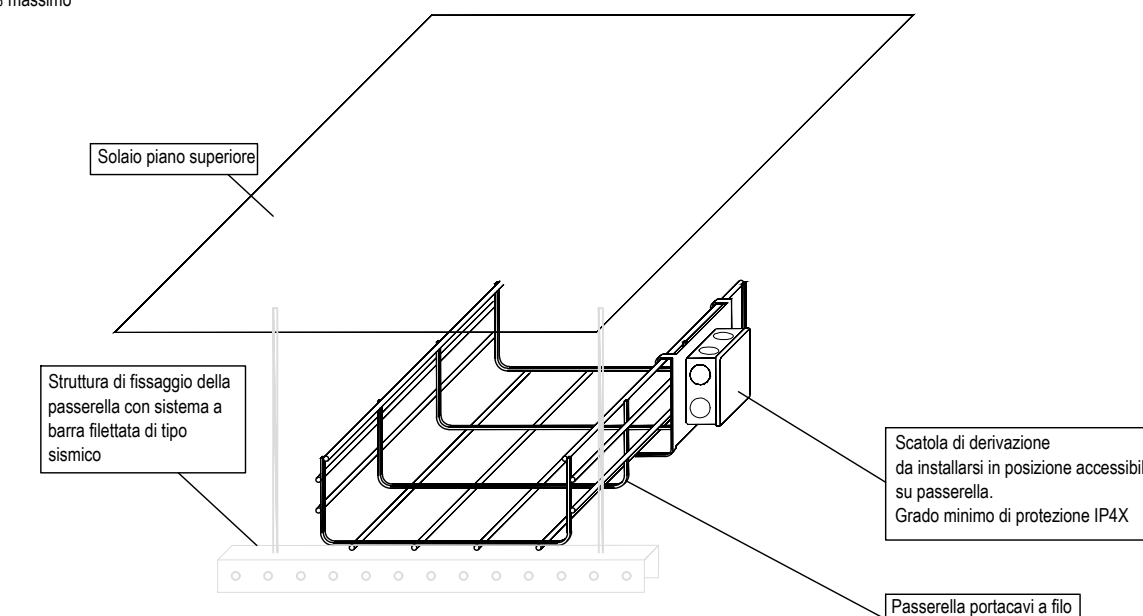


DETTAGLIO COMPOSIZIONE TORRETTA A SCOMPARSA

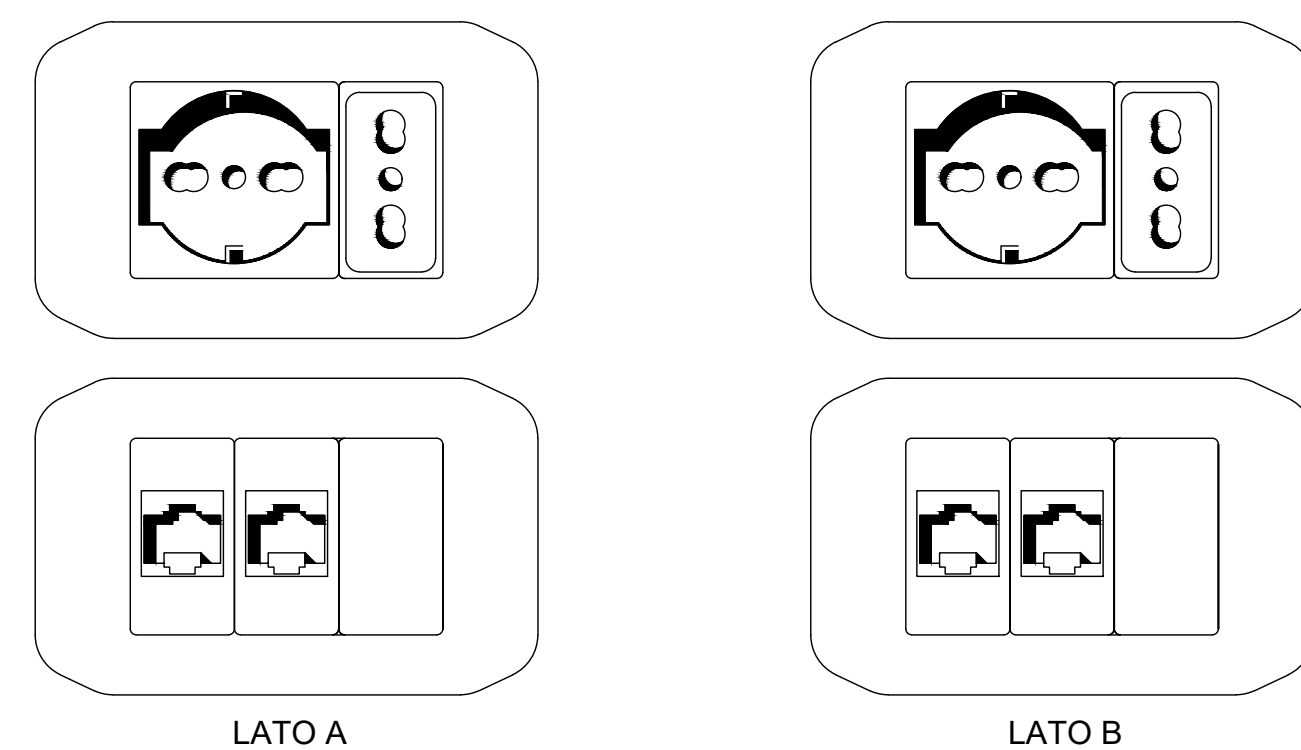


Montante costituito da canale portacavi con cavi con guaina

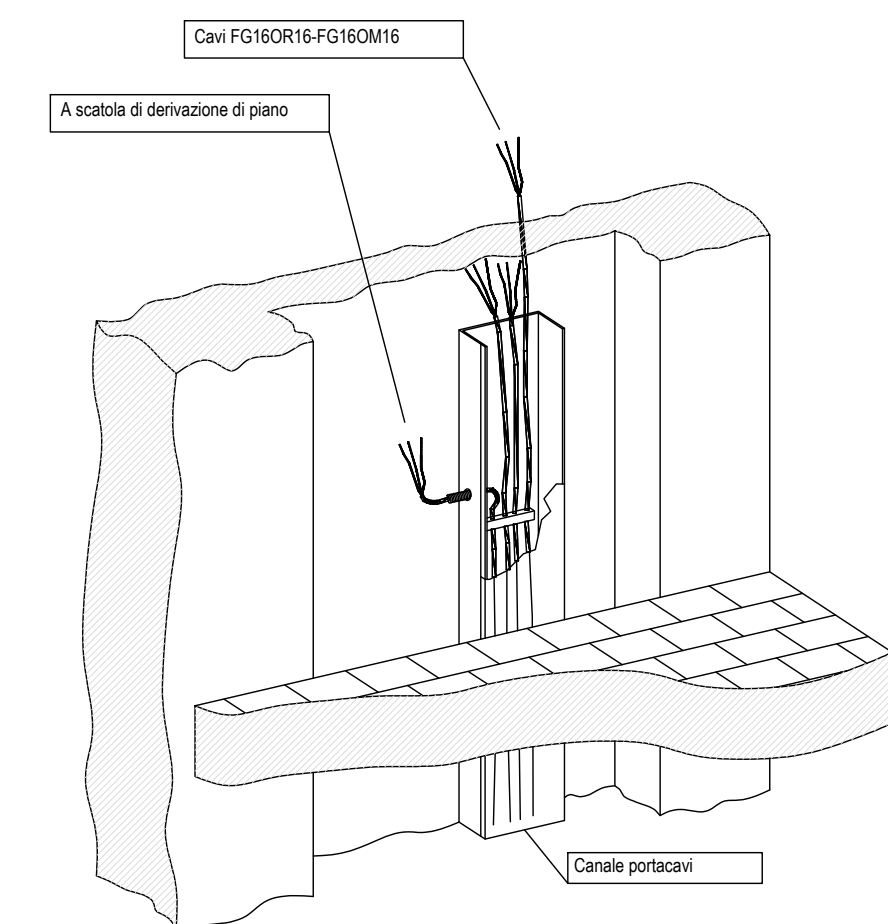


DETTAGLIO PRESE

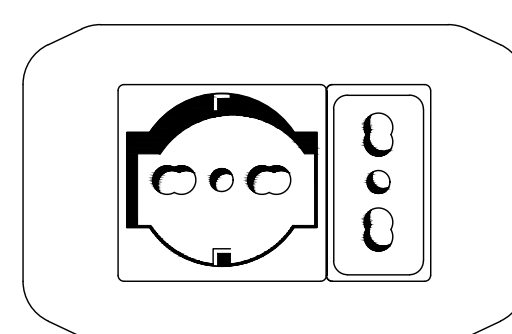

DETTAGLIO PRESE DATI

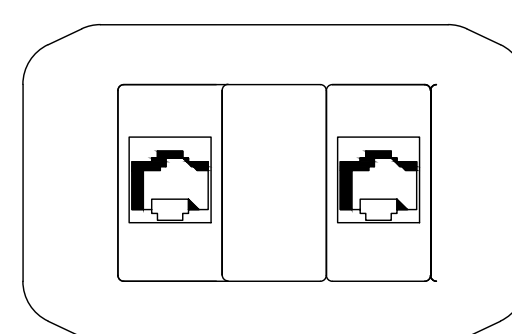


TIPOLOGICO INSTALLAZIONE CORPO ILLUMINANTE AD INCASSO

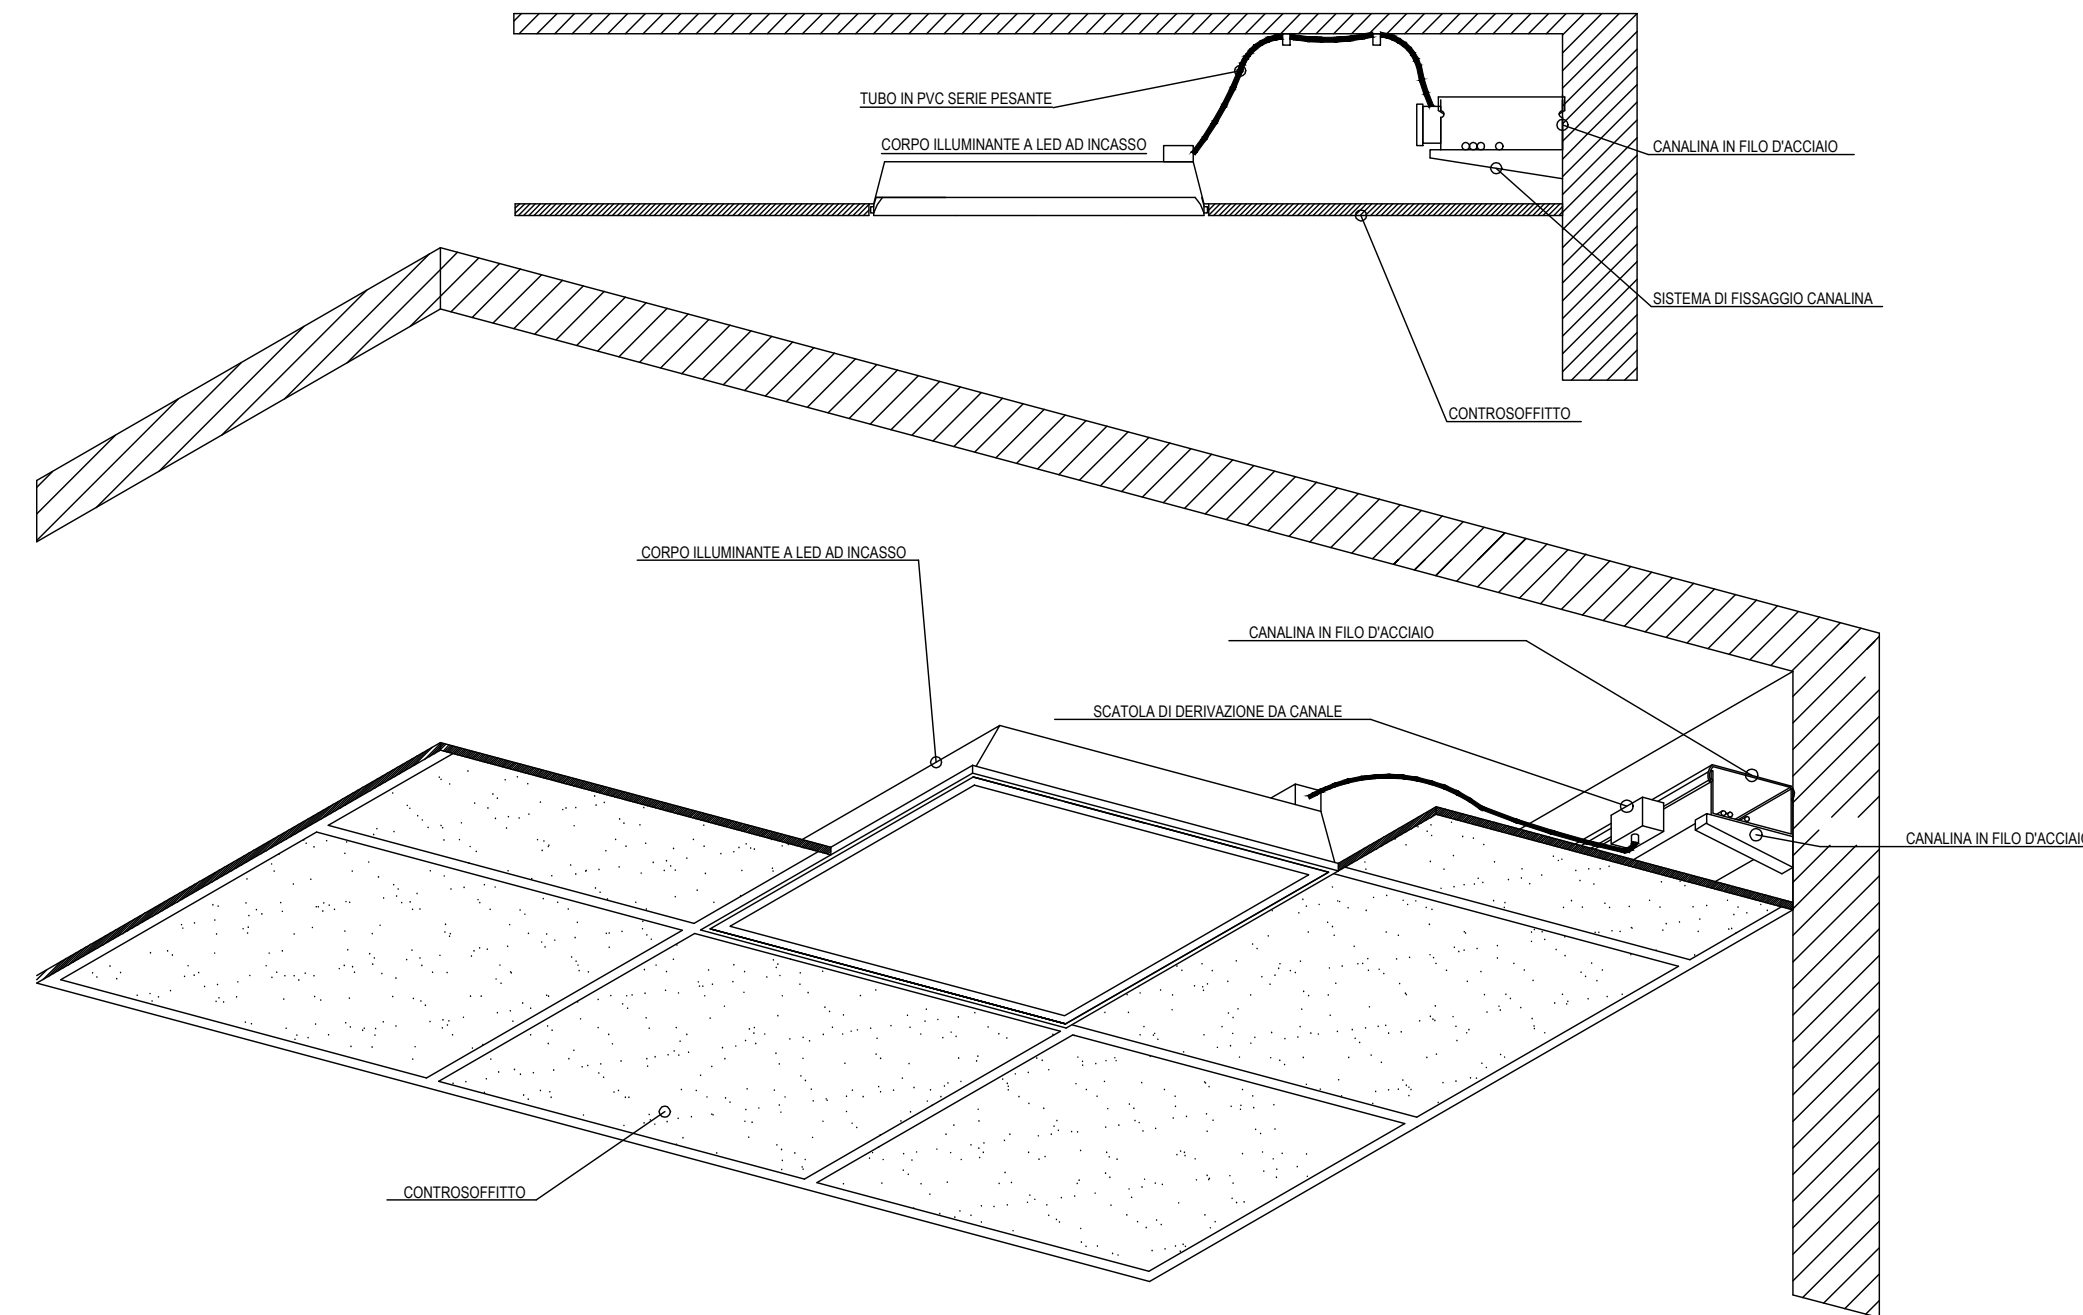


TIPOLOGICO ILLUMINAZIONE STAGNA A PARETE

Apparecchio di illuminazione stagno con modulo led
protezione IP65 installato in maniera inclinata a parete

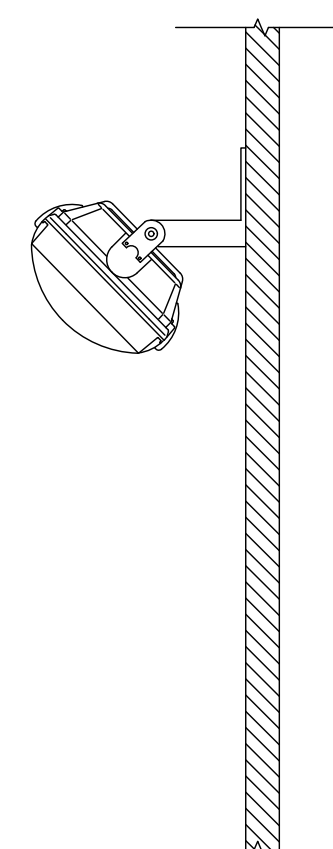


TIPOLOGICO ILLUMINAZIONE STAGNA A SOFFITTO


Apparecchio di illuminazione stagno con modulo led
protezione IP65 installato a plafone

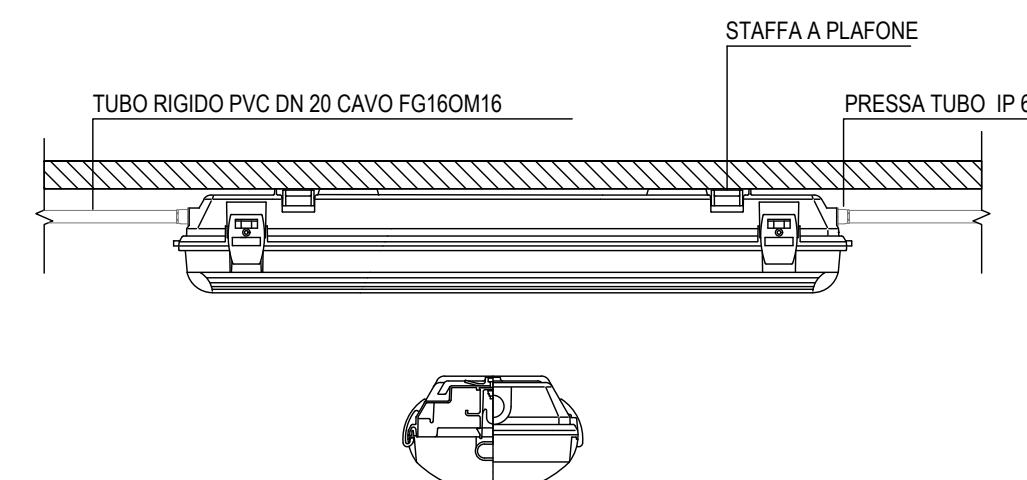


DISPOSIZIONI DELLE APPARECCHIATURE PER L'ELIMINAZIONE DELLE BARRIERE ARCHITETTONICHE

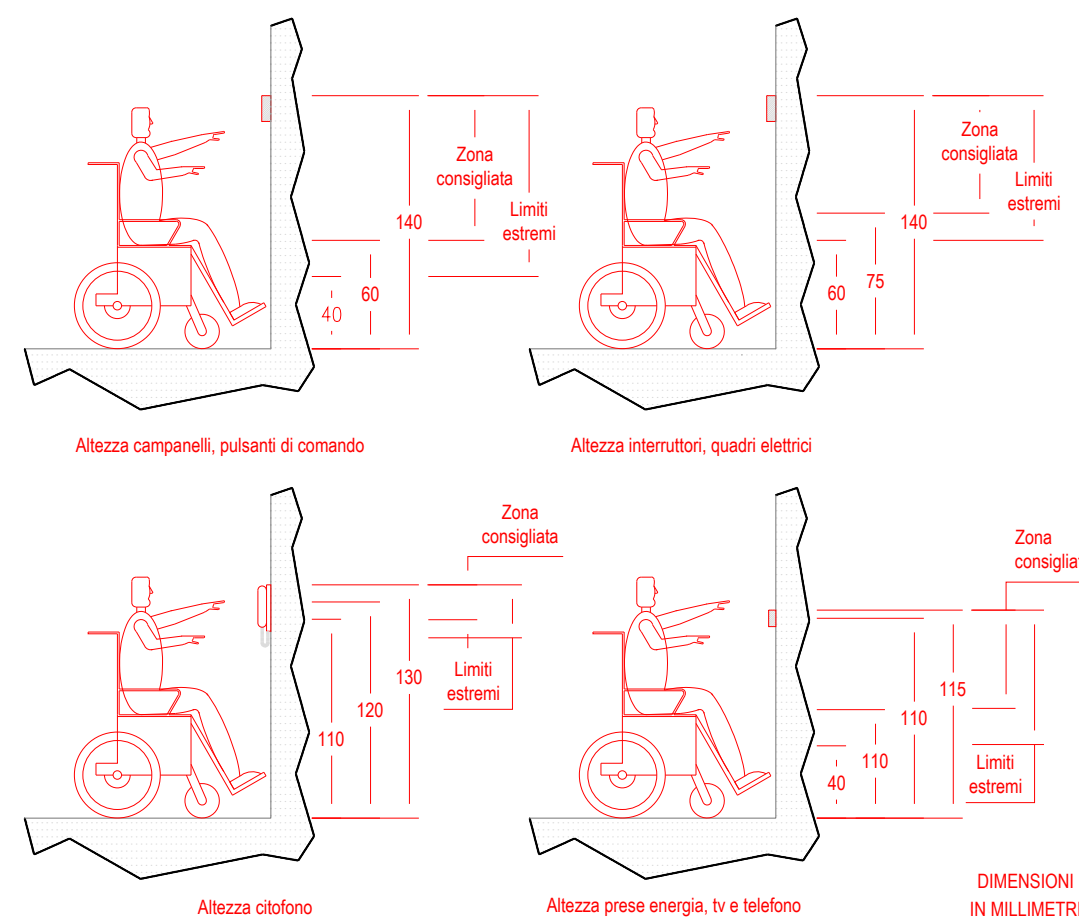


TIPOLOGICO COLLEGAMENTO EQUIPOTENZIALE FERRI ARMATURA

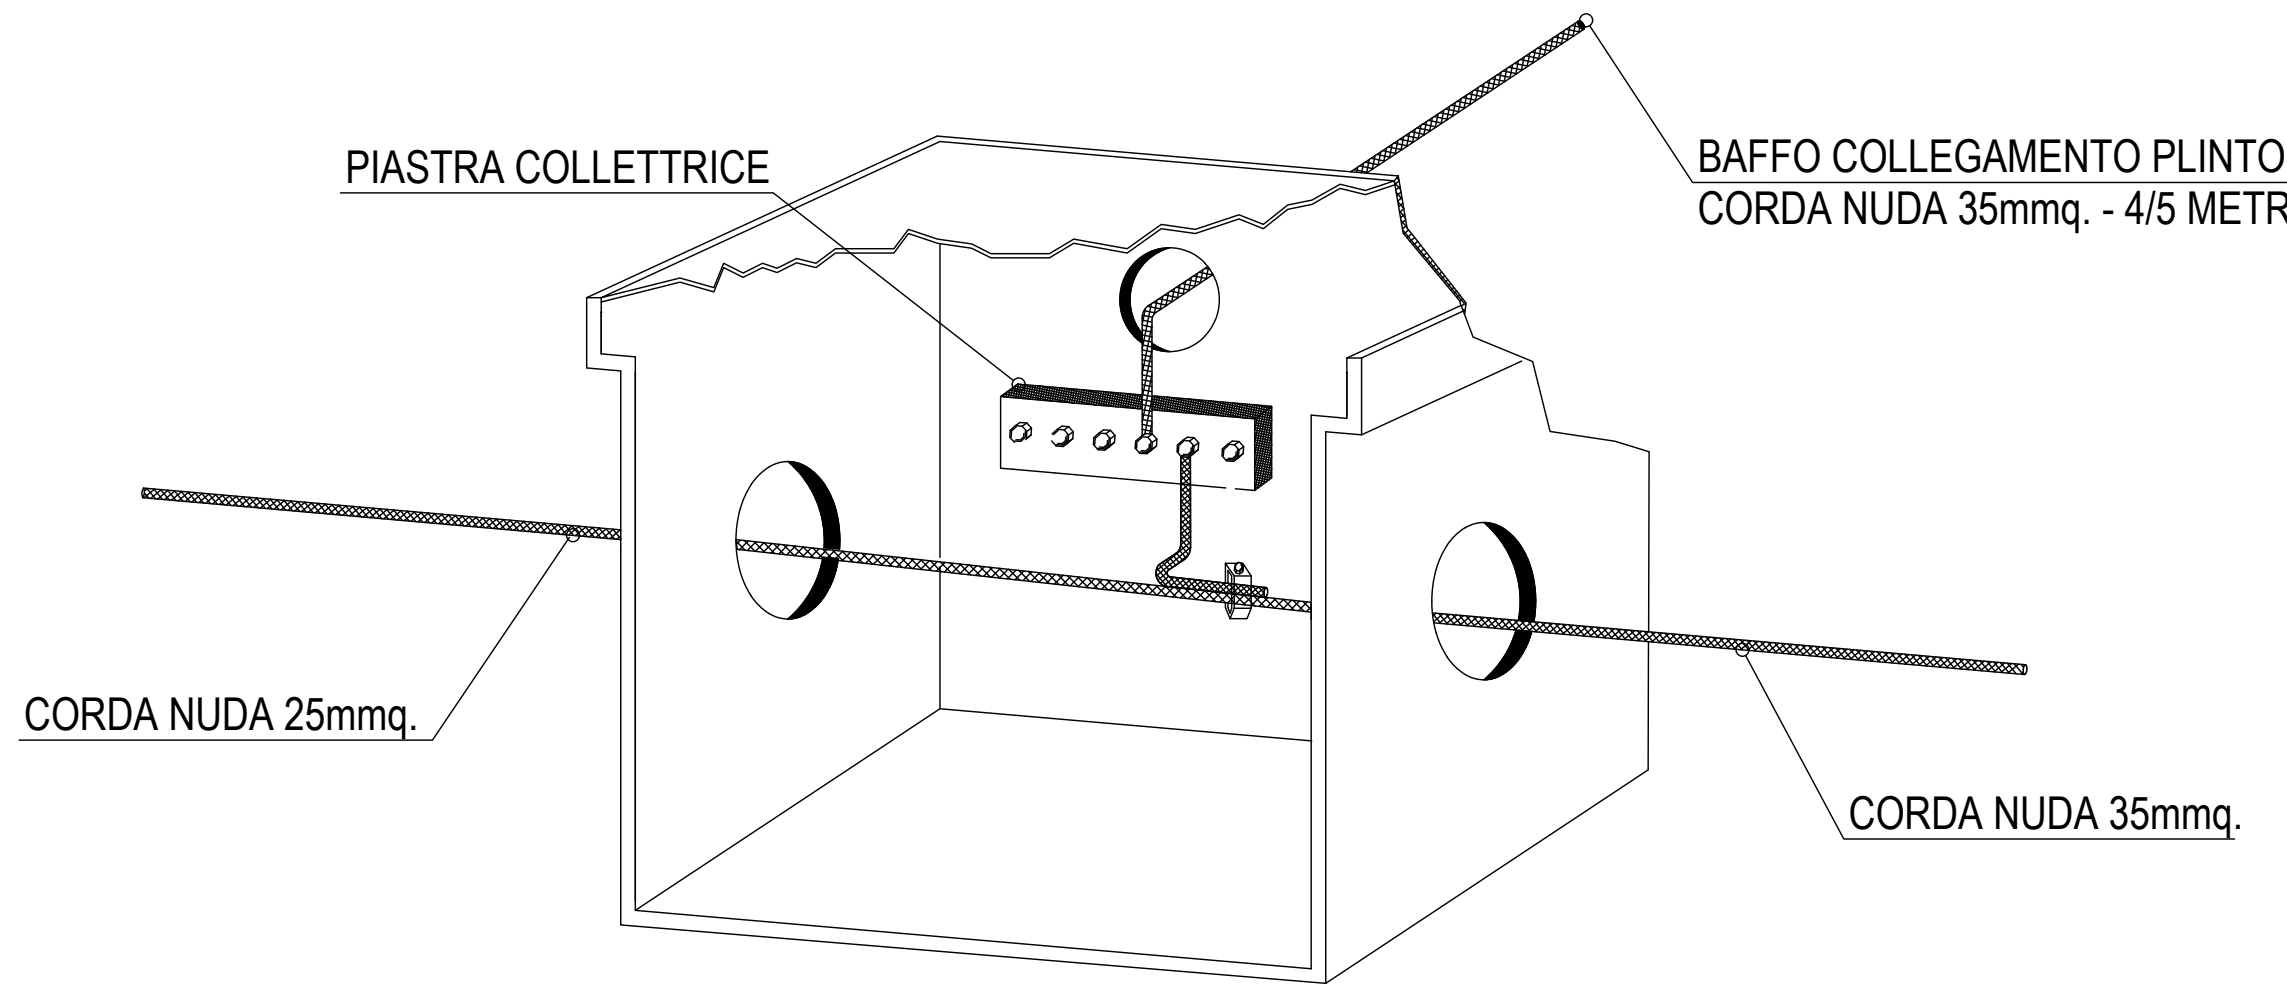




TIPOLOGICO INSTALLAZIONE DISPENSORE

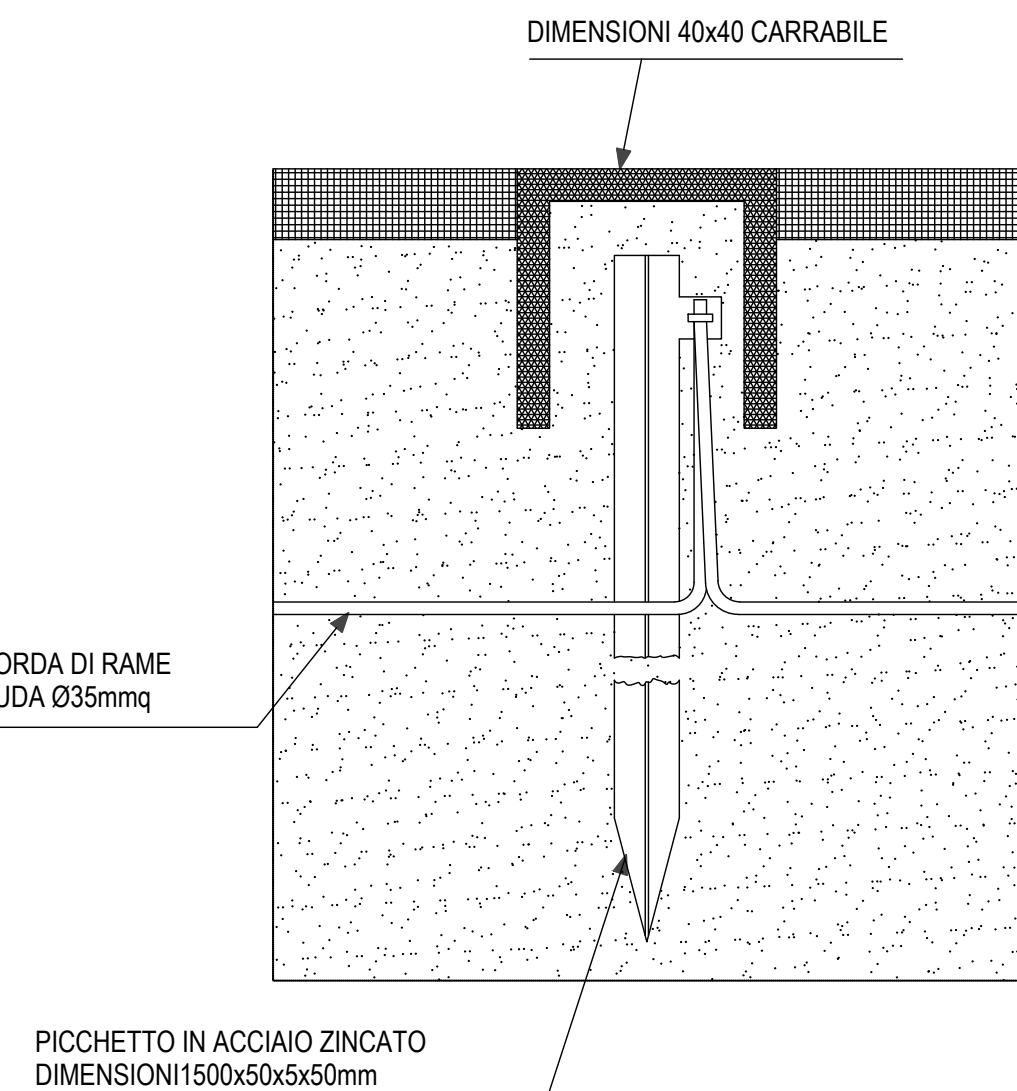

TIPOLOGICO DISTRIBUZIONE INCASSATA AULA

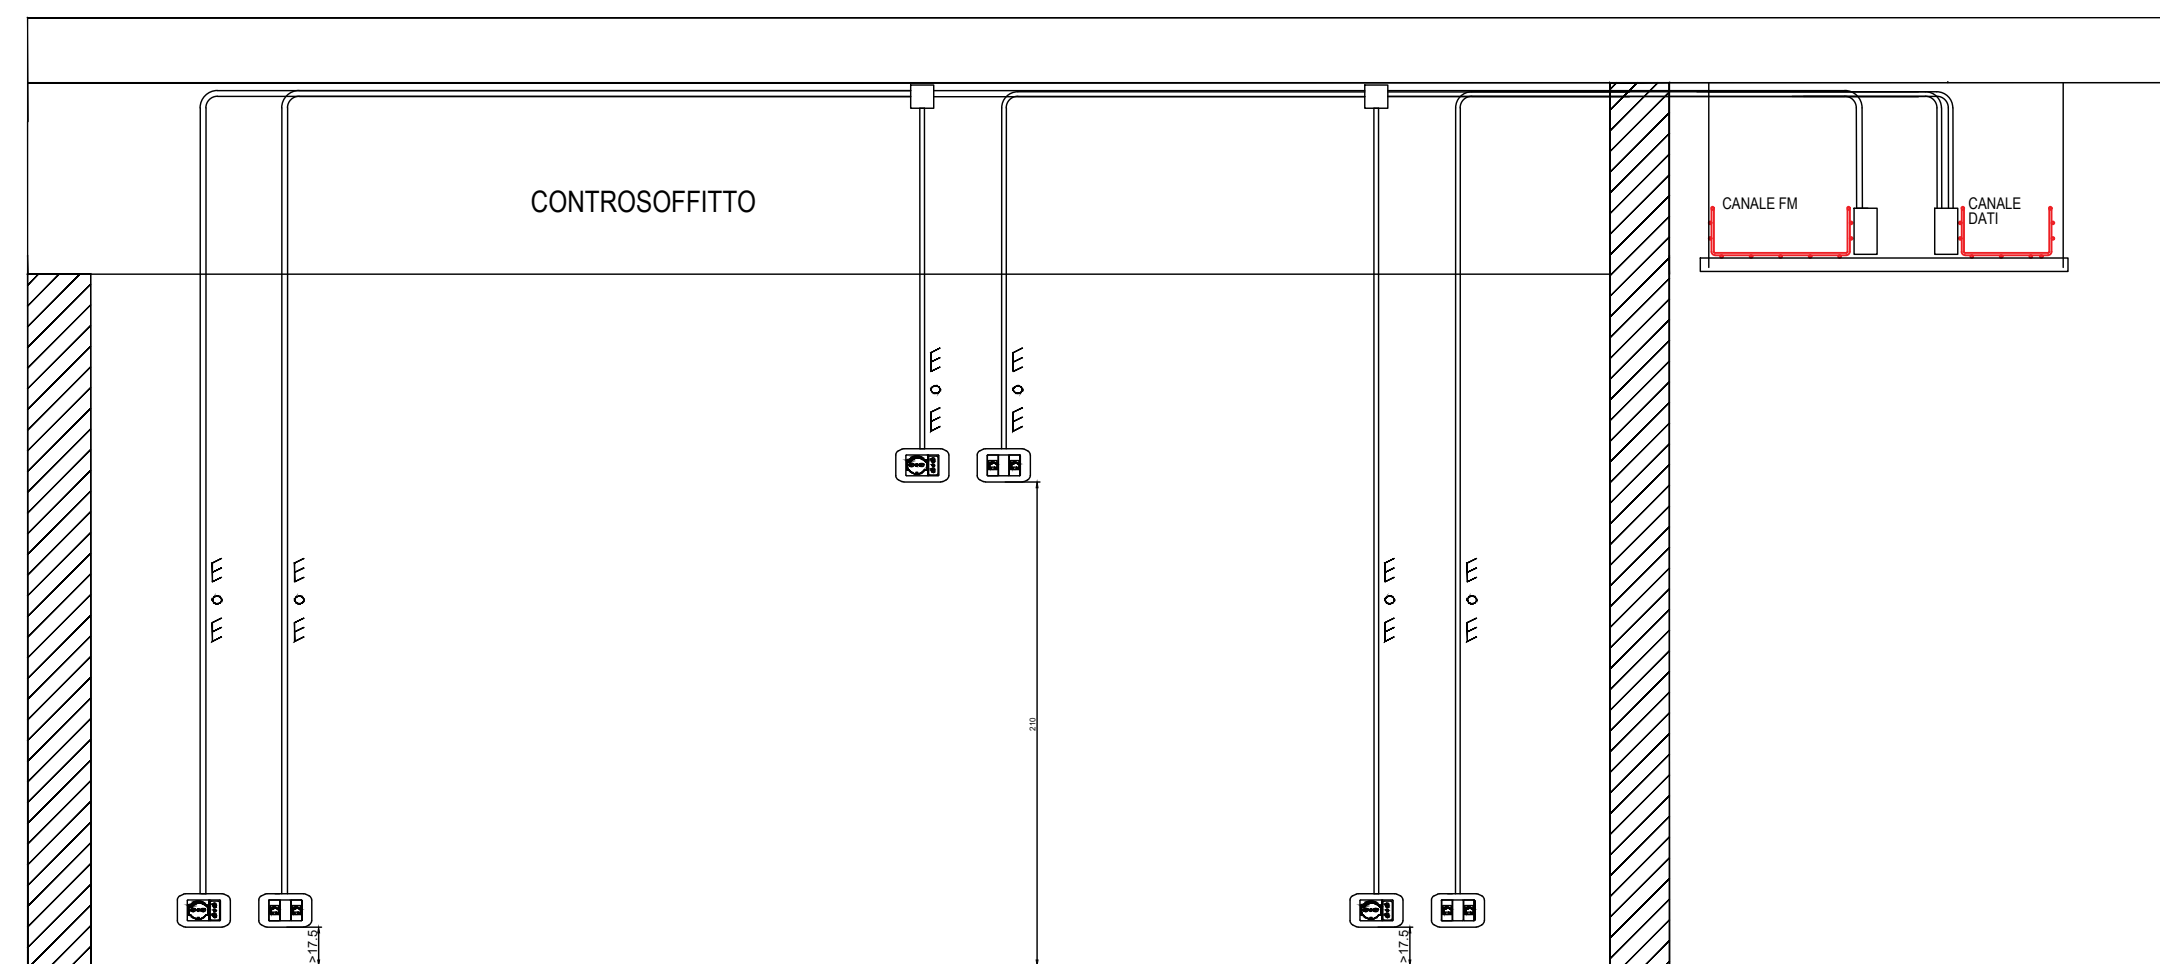

TIPOLOGICO COLLEGAMENTO IMPIANTO SEGNALEZIONE MANUALE

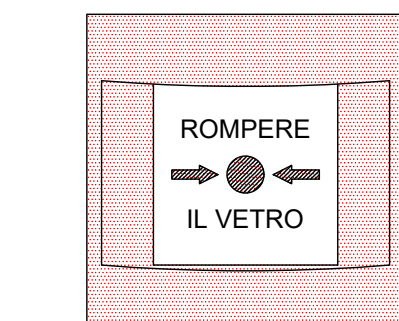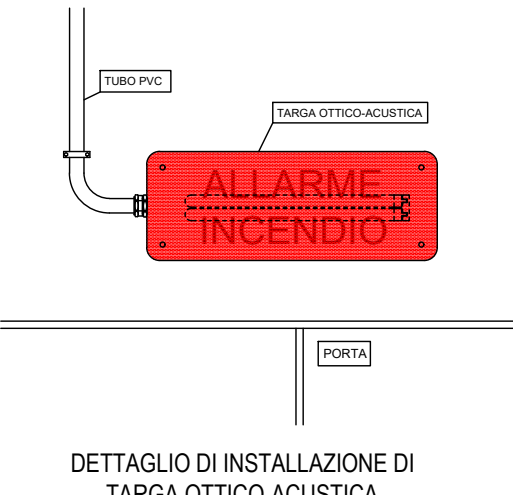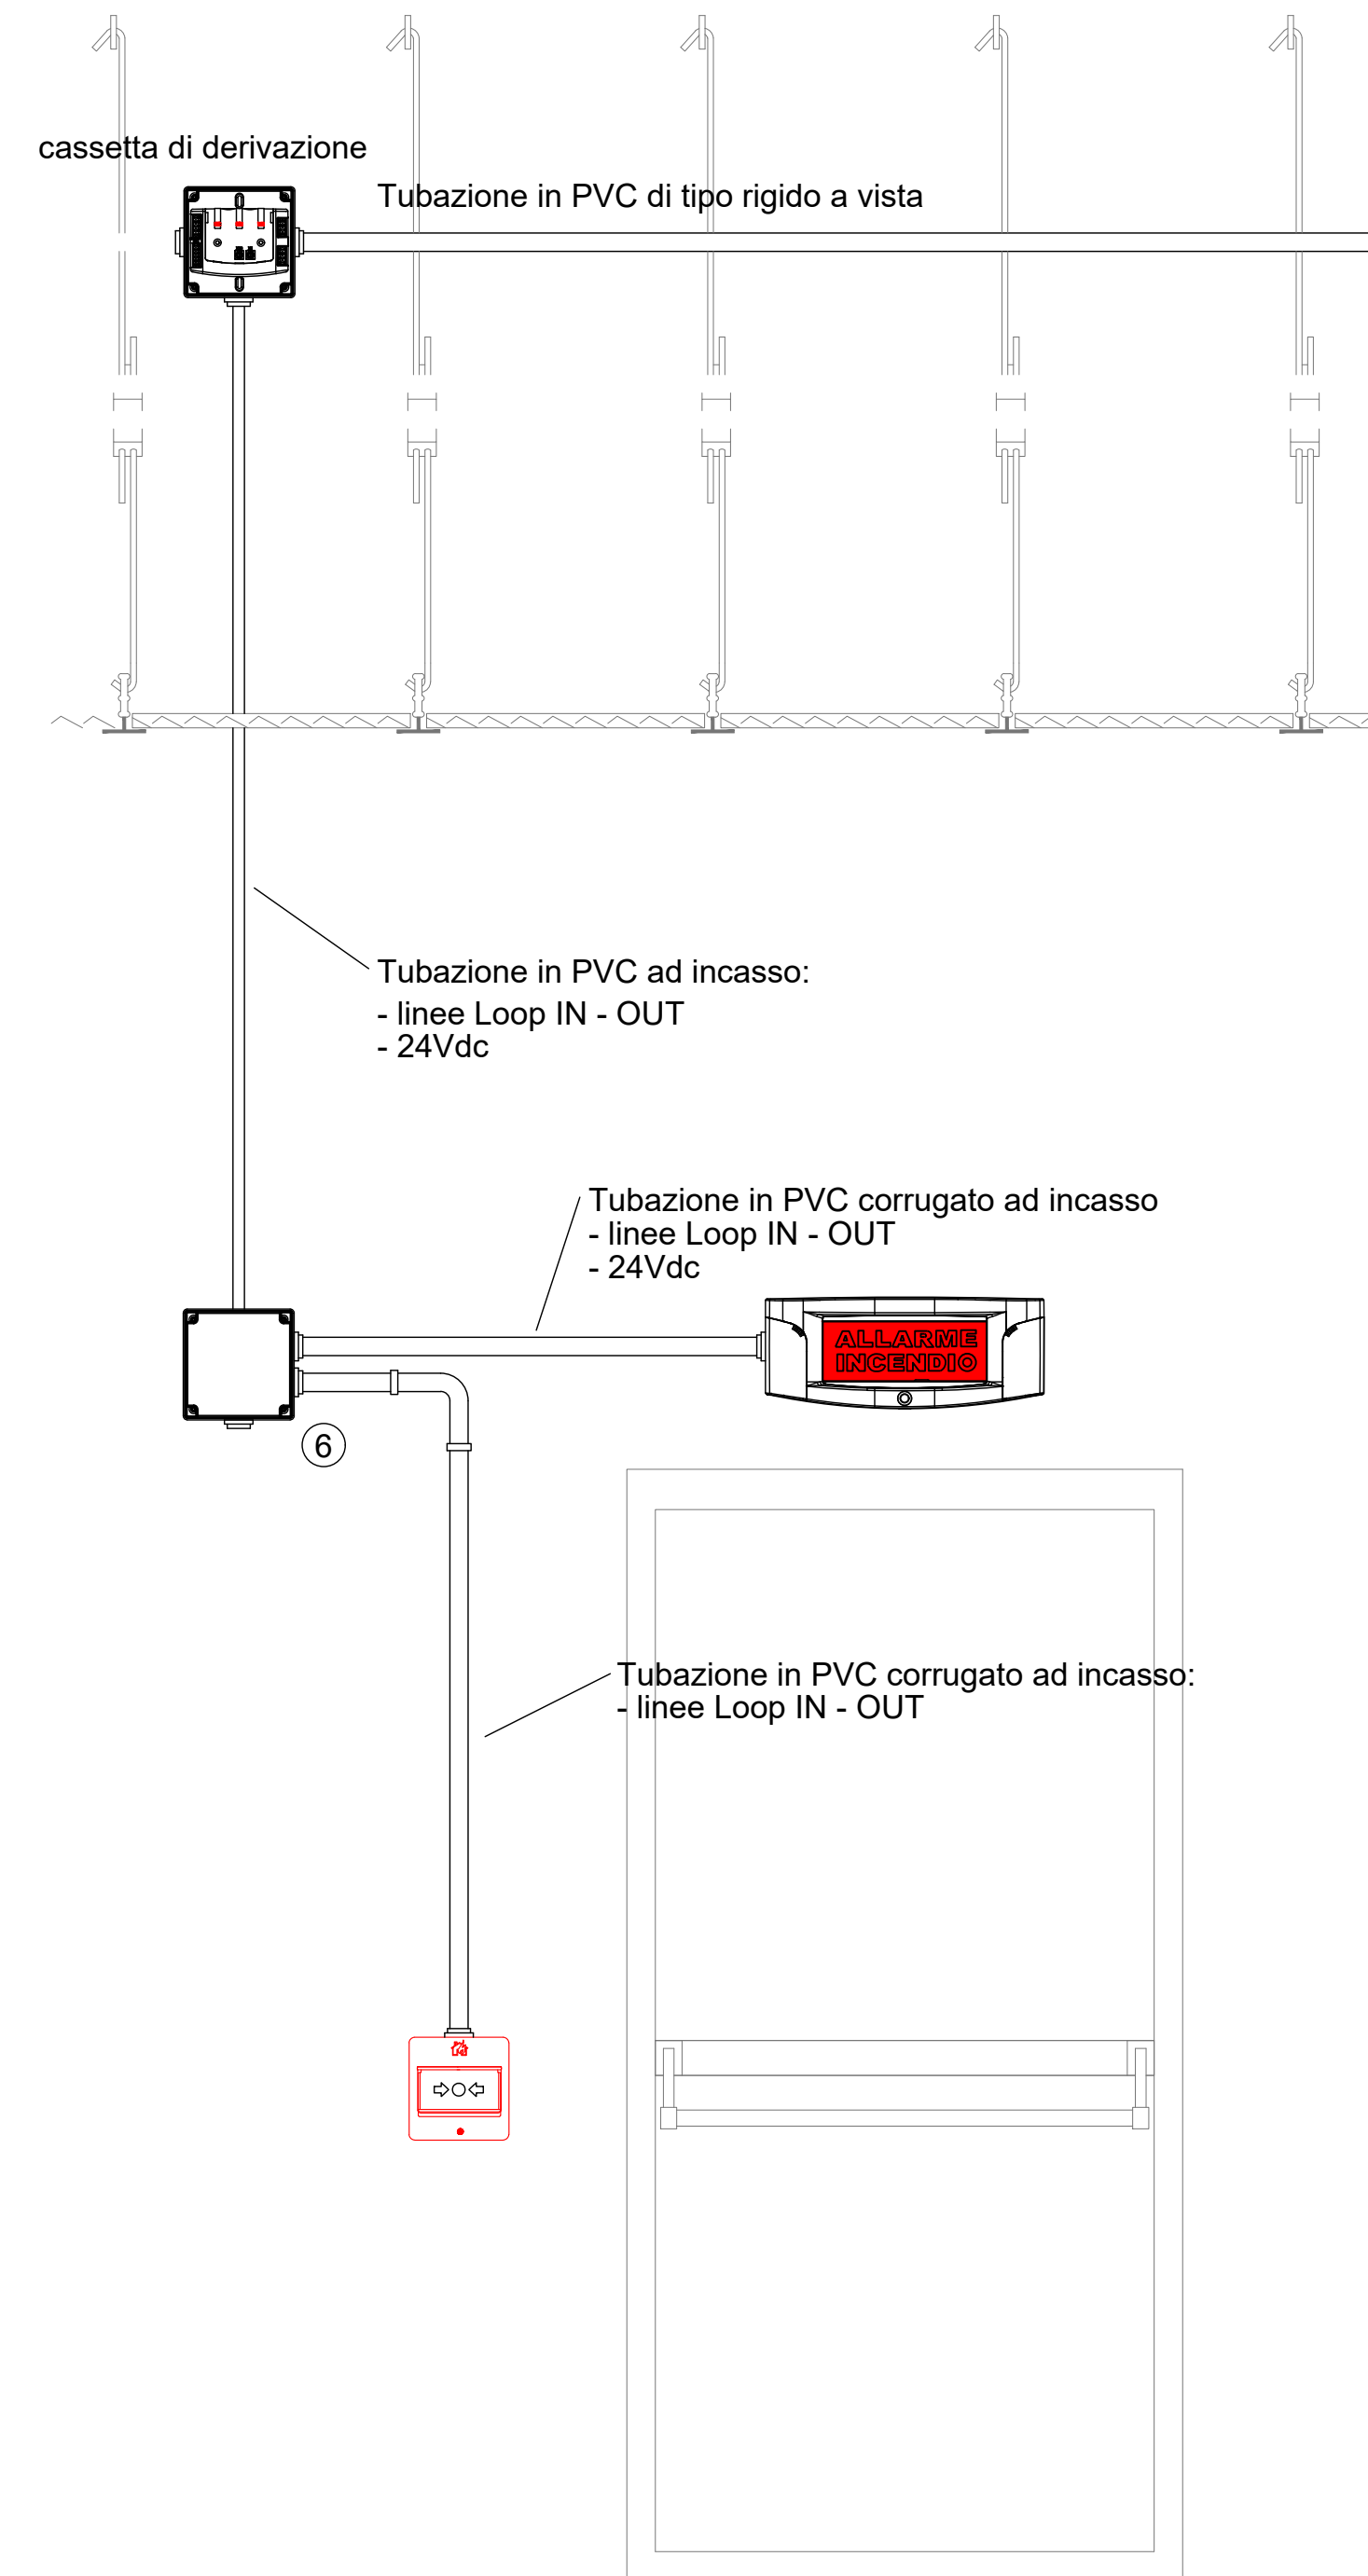

N.B PARTICOLARI DISTRIBUTIVI E IMPIANTISTICI NON IN SCALA

COMMITTENTE:
COMUNE DI SAONARA
Piazza Maria Soti Borgato, 11 - 35020 Saonara (PD)

IL RESPONSABILE DEL PROCEDIMENTO:
Arch. Pierantonio Segato

NGEU - PNRR Missione 4 Componente 1 Investimento 1.1 Piano per asili nido e scuole materne e servizi di educazione e cura per la prima infanzia:
REALIZZAZIONE DI UN NUOVO ASILO NIDO IN VIA VITTORIO EMANUELE II - 35020 COMUNE DI SAONARA (PD)
CIG: B33993351C
CUP: D75E24000050002

FUTURA **Finanziato dall'Unione europea** **Ministero dell'Università e del Merito**
NEXTGENERATIONEU

PROGETTO ESECUTIVO

IMPIANTI ELETTRICI E SPECIALI
PARTICOLARI COSTRUTTIVI IMPIANTI ELETTRICI

REVISIONE	DATA	NOTIZIO	CAVILLO	ESECUTIVO	VERIFICATO
01	Genaro 2025	Modifiche richieste dalla committenza	NOL	D.L.C.	VAL
02	Novembre 2024	Prima emissione	NOL	D.L.C.	VAL

REGISTRAZIONE PROGETTO:
Ingegneria
ESSE TI ESSE INGEGNERIA s.r.l.
Sede legale: via F.lli. Rosselli, 20 - 35138 PADOVA
Sede operativa: via Armadori, 135 - 35142 PADOVA
Tel. 049.8805277
e-mail: progettazione@essetie.it

PROGETTISTA:
Dott. Ing. Pierangelo Valerio
Impresa:
RUFFATO MARIO
Via Torquato, 18 - 35011 Campolungo (PD)
Tel. 049.8805277
e-mail: ruffato.mario@ruffato.it

SCALA:
DATA:
November 2024
ALLEGATO N.:

3.2.9

QUESTO DOCUMENTO NON POTRA' ESSERE COPIATO, RIPRODOTTO O ALTRIMENTI PUBLICATIONE DEL PROGETTO (pag. 28 di 47) - A. 802 - A. 3070 e segg. C.C. -