



COMUNE DI REMANZACCO

TAVOLA
T.3
(ESTRATTO)


PROGETTO DI VARIANTE AL PIANO COMUNALE DI
CLASSIFICAZIONE ACUSTICA

SCALA 1:5000
Data: GEN 2017

ZONIZZAZIONE PARAMETRICA

STATO DI FATTO

dott. arch. Giovanni Farolfi

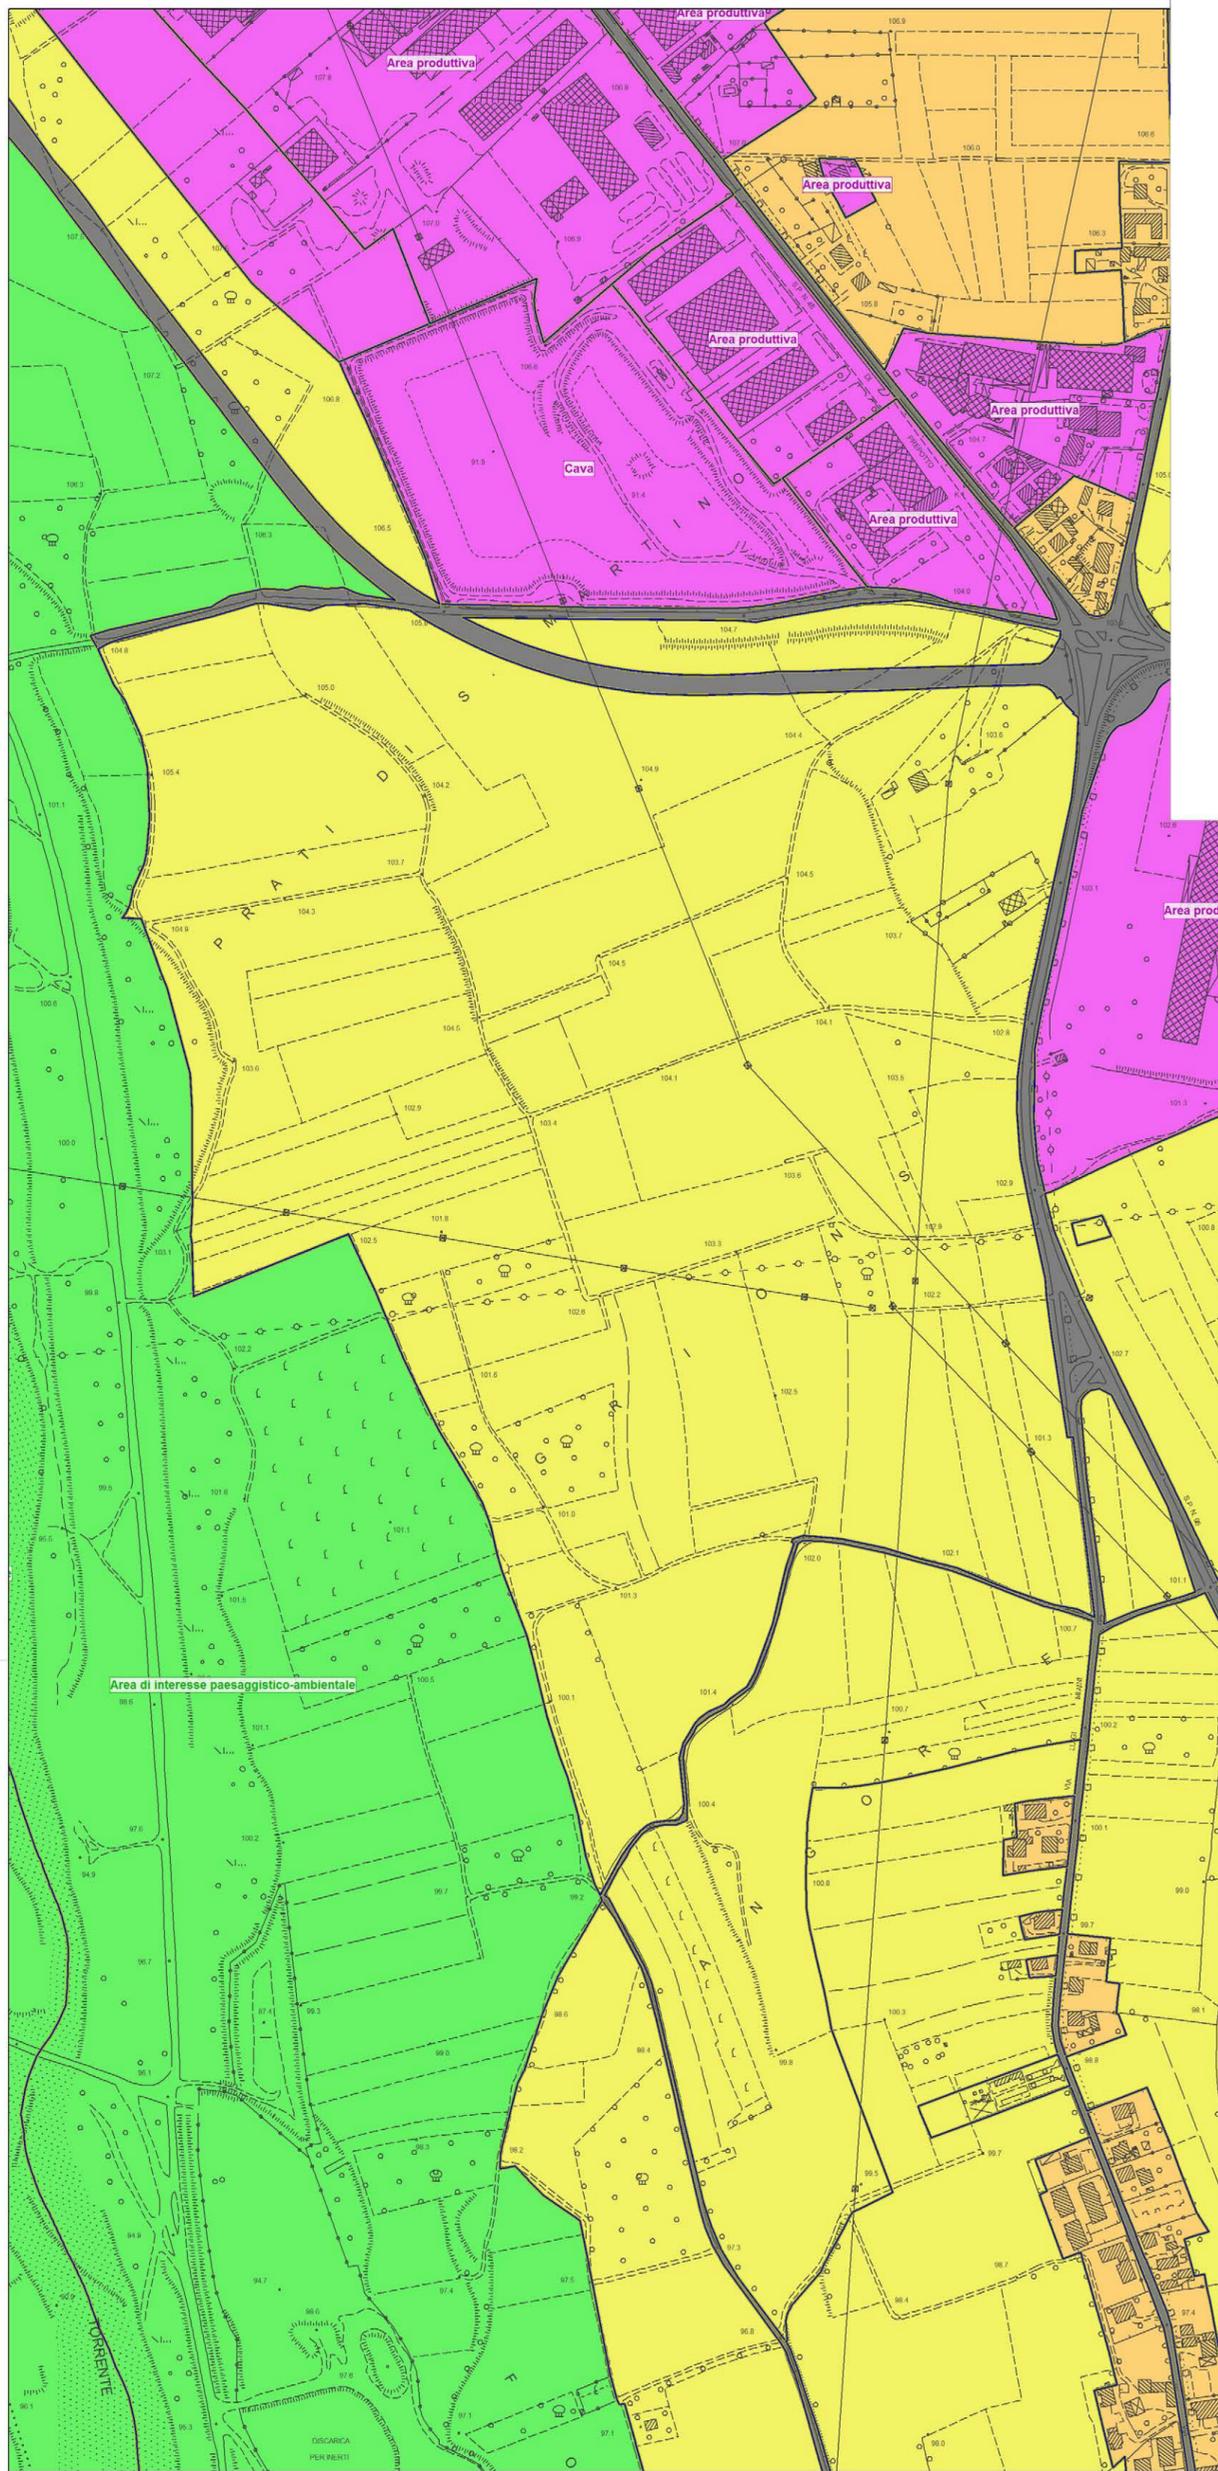

LEGENDA

- | | |
|--|--|
| | Unità Territoriali (U.T.) |
| | Classe acustica I - aree particolarmente protette |
| | Classe acustica II - aree prevalentemente residenziali |
| | Classe acustica III - aree di tipo misto |
| | Classe acustica IV - aree di intensa attività umana |
| | Classe acustica V - aree prevalentemente industriali |
| | Classe acustica VI - aree esclusivamente industriali |
| | Strade |
- CLASSIFICAZIONE PARAMETRICA**