



COMUNE DI REMANZACCO

TAVOLA  
T.5  
(ESTRATTO)


PROGETTO DI VARIANTE AL PIANO COMUNALE DI  
CLASSIFICAZIONE ACUSTICA

SCALA 1:5000  
Data: GEN 2017

ZONIZZAZIONE AGGREGATA

**STATO DI FATTO**

dott. arch. Giovanni Farolfi

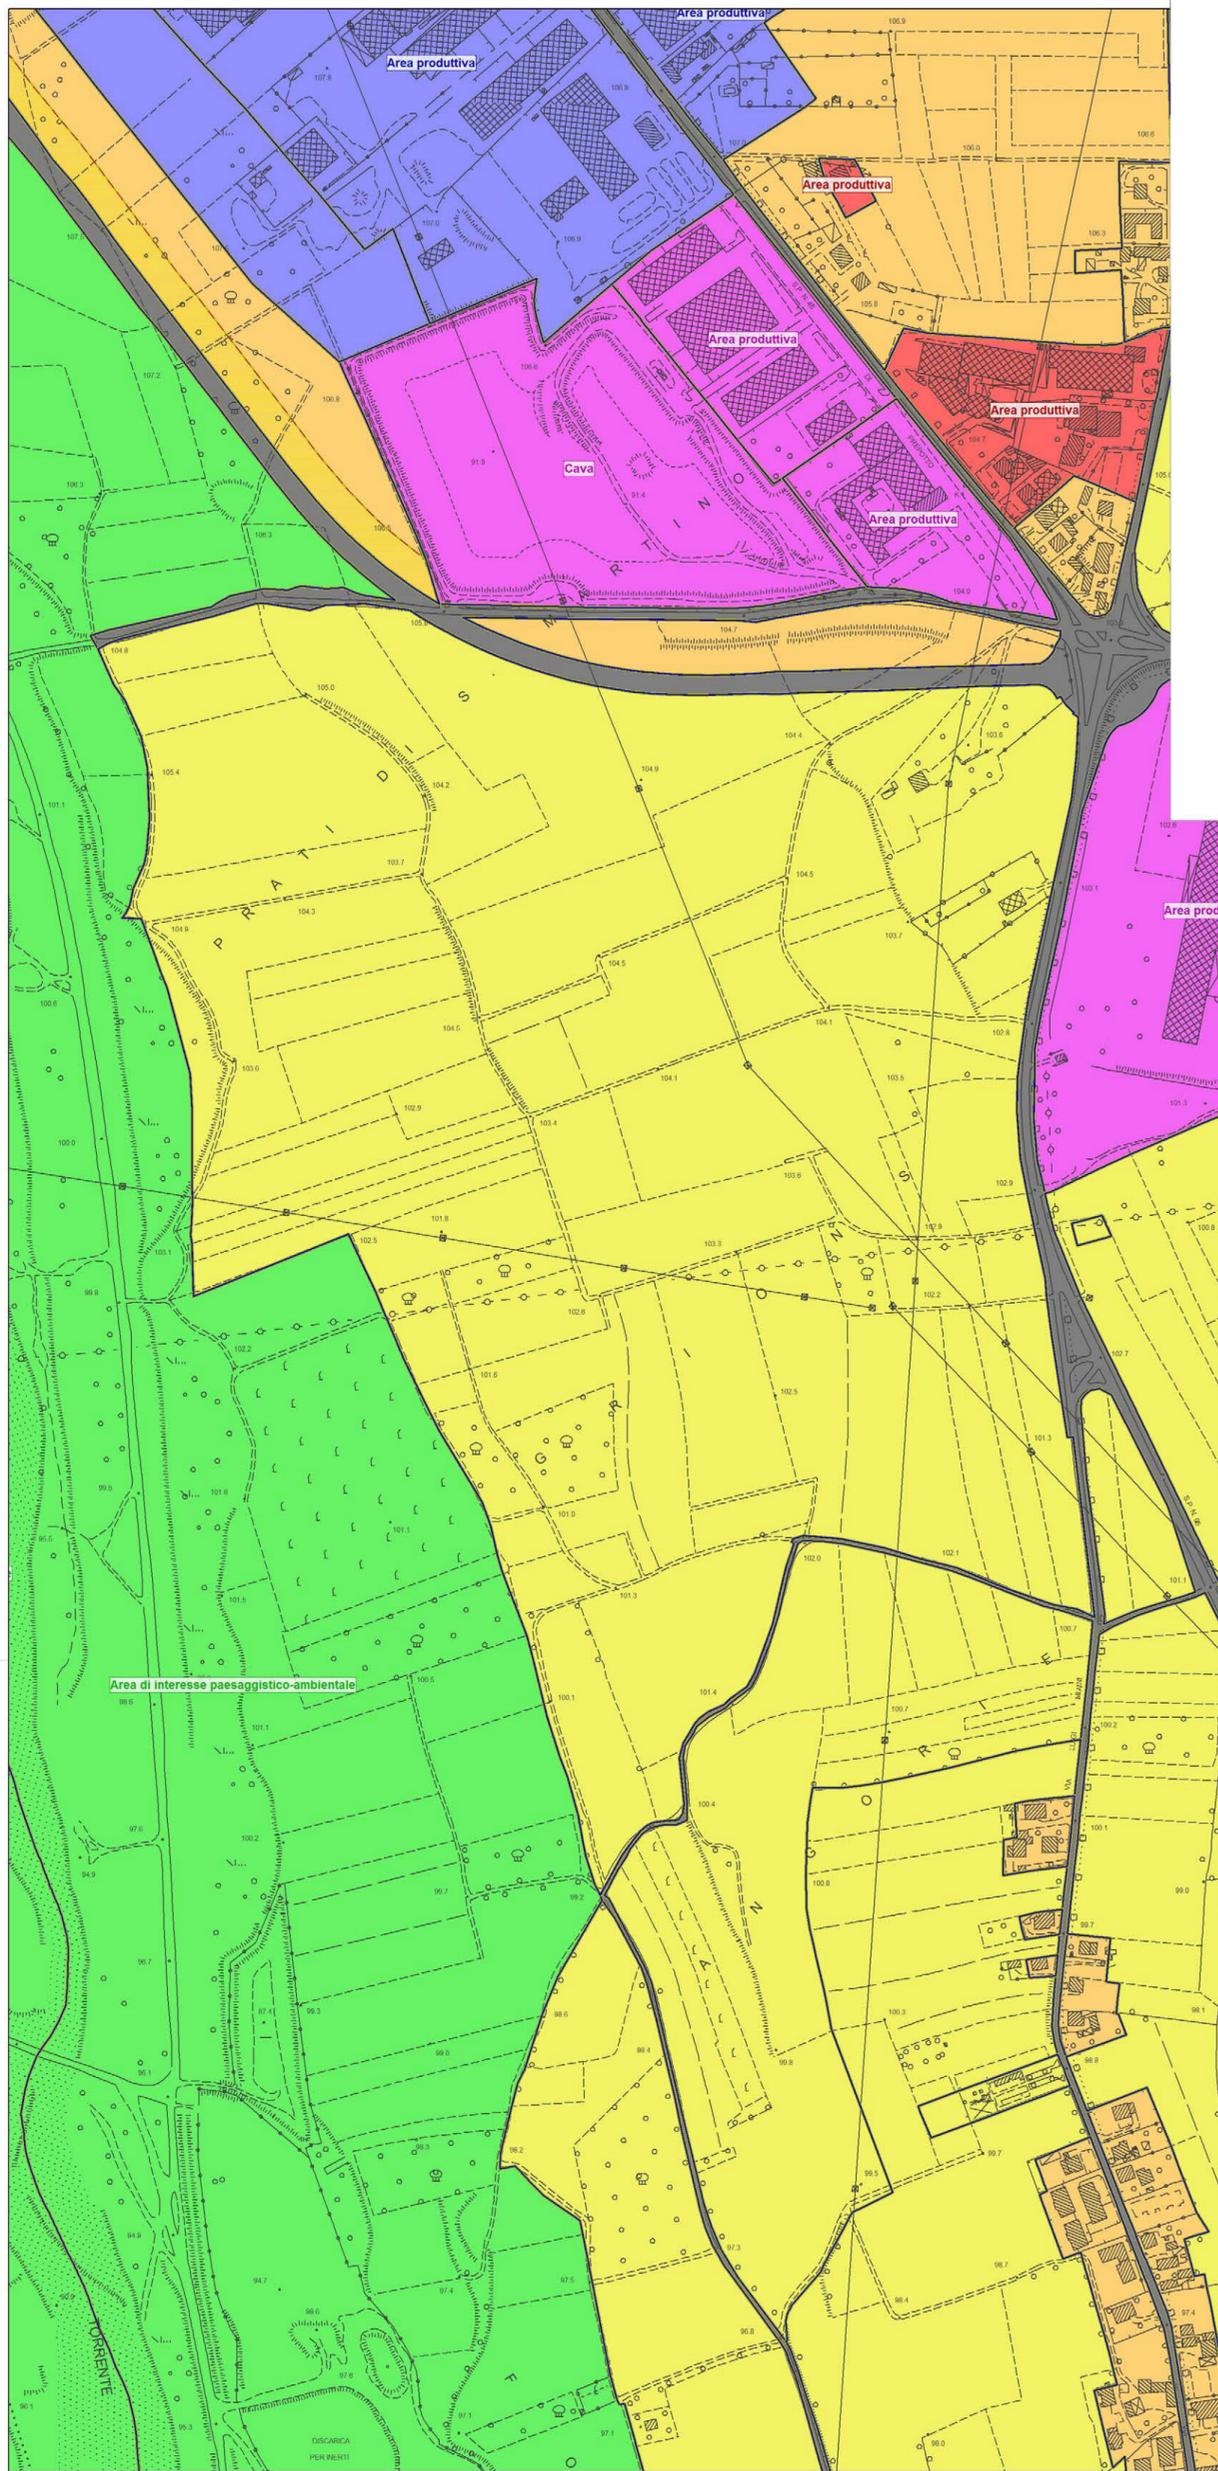

LEGENDA

- Unità Territoriali (U.T.)
- CLASSIFICAZIONE AGGREGATA**
  - Classe acustica I - aree particolarmente protette
  - Classe acustica II - aree prevalentemente residenziali
  - Classe acustica III - aree di tipo misto
  - Classe acustica IV - aree di intensa attività umana
  - Classe acustica V - aree prevalentemente industriali
  - Classe acustica VI - aree esclusivamente industriali
- Fasce di decadimento acustico
  - Classe acustica II
  - Classe acustica III
- Strade