


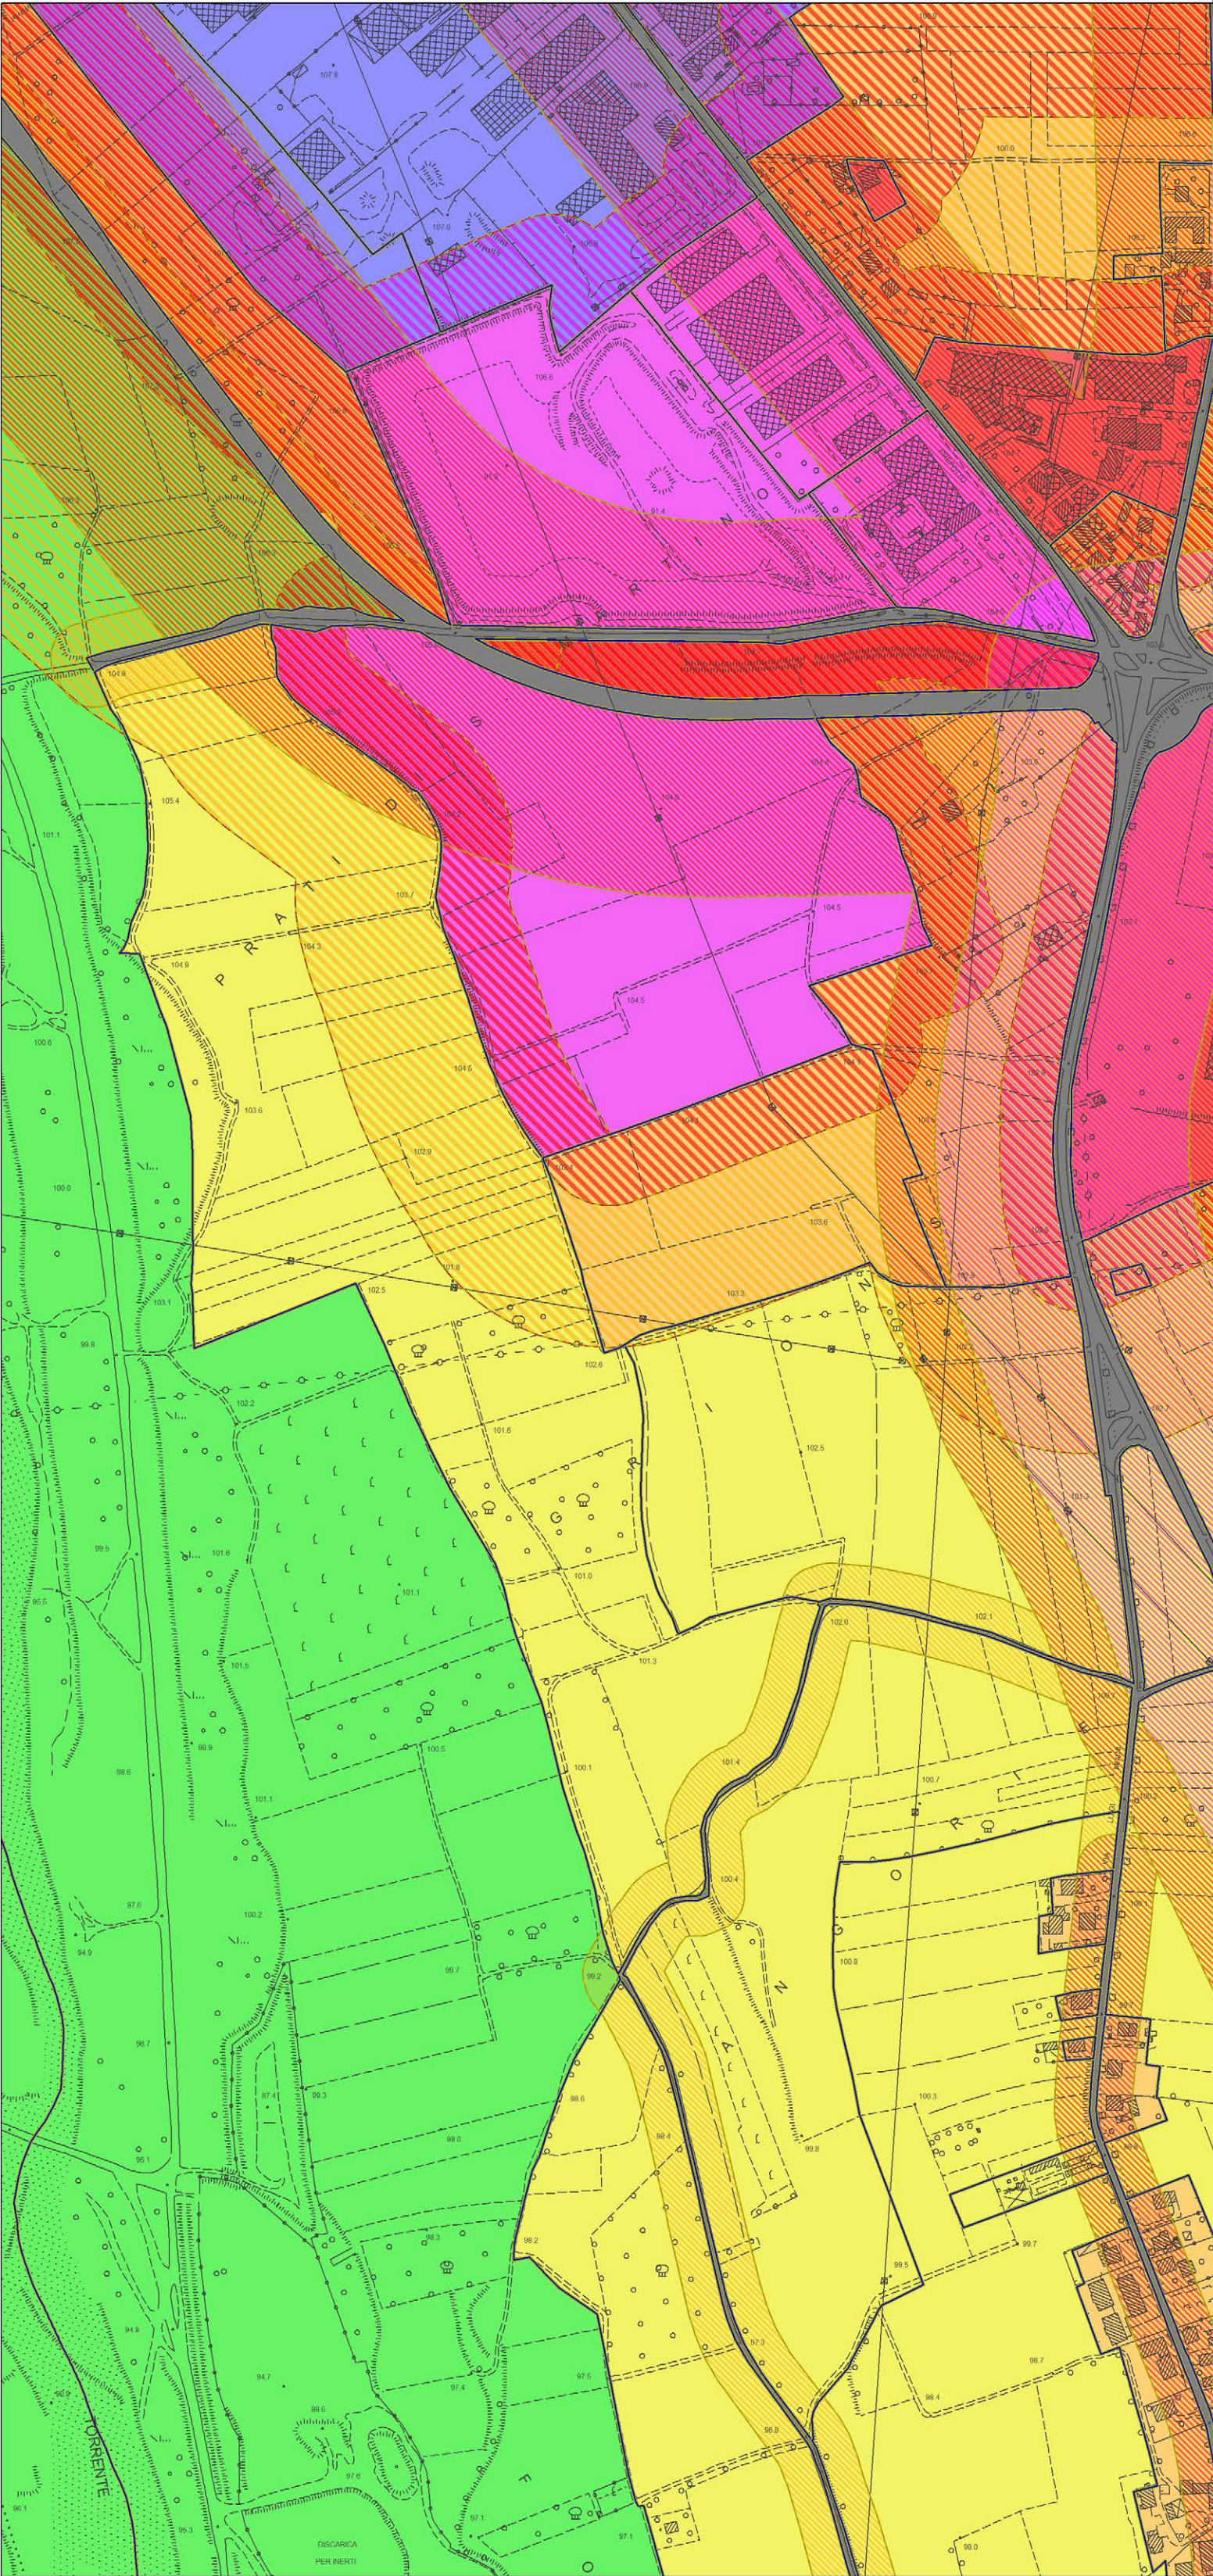

COMUNE DI REMANZACCO

PROGETTO DI VARIANTE AL PIANO COMUNALE DI
CLASSIFICAZIONE ACUSTICA

ZONIZZAZIONE DEFINITIVA

TAVOLA
T.9
(ESTRATTO)

SCALA 1:5000
Data: GEN 2017

STATO DI PROGETTO

dott. arch. Giovanni Farolfi

LEGENDA

- Unità Territoriali (U.T.)
- CLASSIFICAZIONE DEFINITIVA**
 - Classe acustica I - aree particolarmente protette
 - Classe acustica II - aree prevalentemente residenziali
 - Classe acustica III - aree di tipo misto
 - Classe acustica IV - aree di intensa attività umana
 - Classe acustica V - aree prevalentemente industriali
 - Classe acustica VI - aree esclusivamente industriali
- Fasce di decadimento acustico
 - Classe acustica II
 - Classe acustica III
- Fasce di rispetto acustico produttivo
 - Classe acustica III
 - Classe acustica IV
 - Classe acustica V
- Fasce di pertinenza acustica stradale
 - Classe acustica III
 - Classe acustica IV
 - Classe acustica V
- Strade