


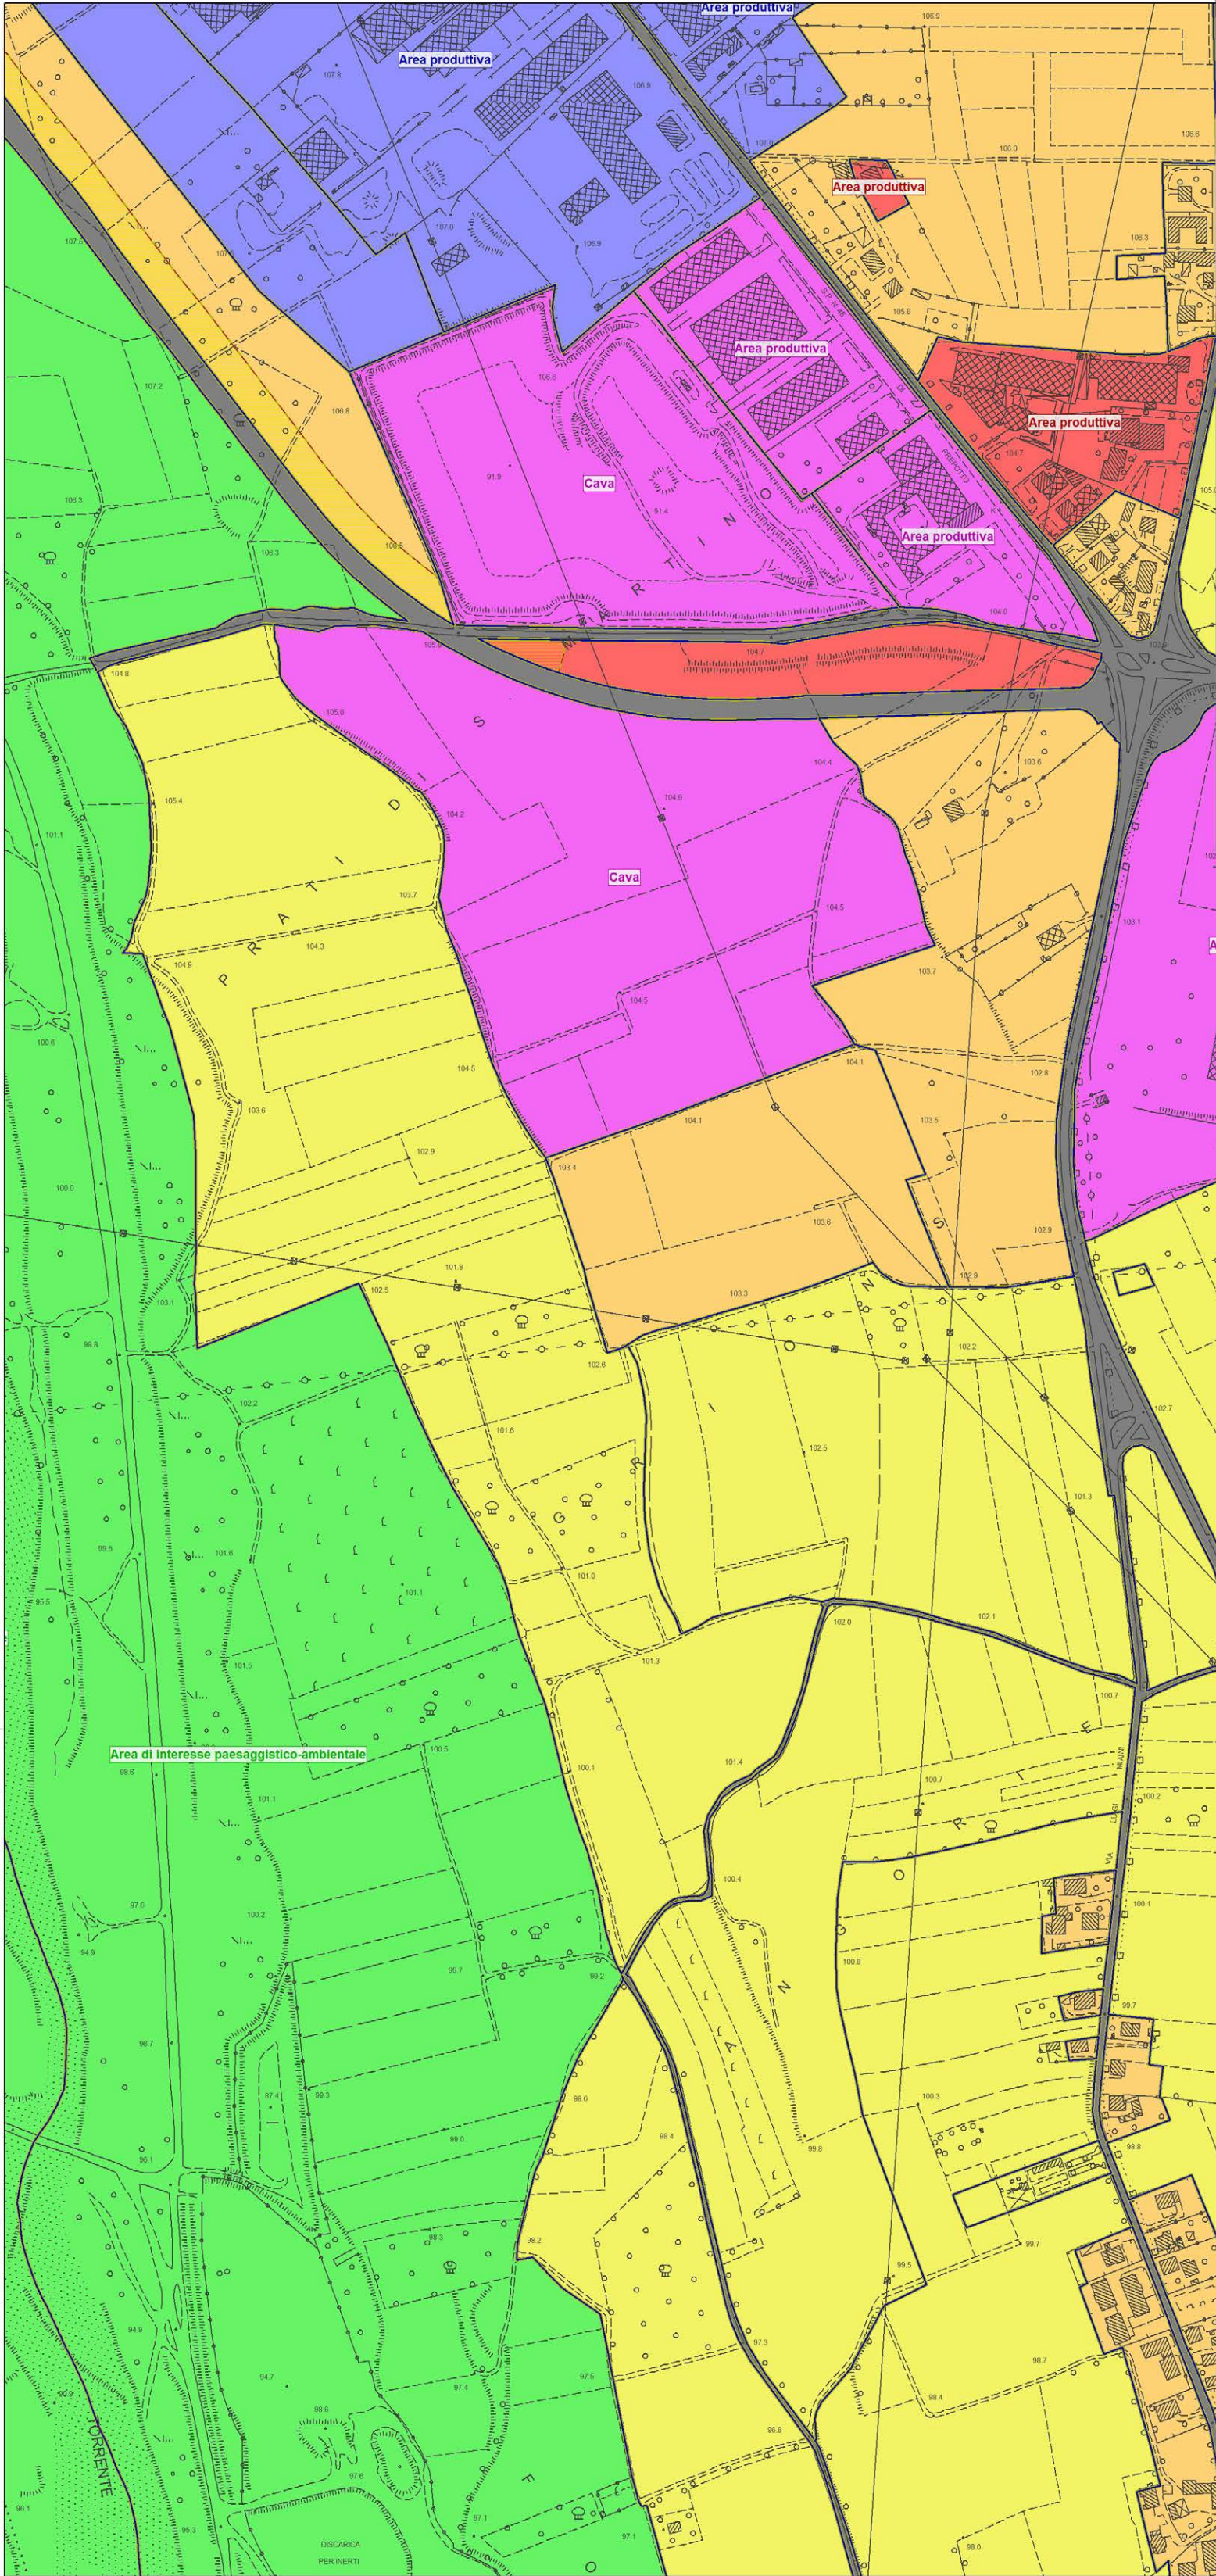

COMUNE DI REMANZACCO

PROGETTO DI VARIANTE AL PIANO COMUNALE DI CLASSIFICAZIONE ACUSTICA

ZONIZZAZIONE AGGREGATA

TAVOLA
T.5
(ESTRATTO)

SCALA 1:5000
Data: GEN 2017

STATO DI PROGETTO

dott. arch. Giovanni Farolfi

LEGENDA

- Unità Territoriali (U.T.)
- CLASSIFICAZIONE AGGREGATA

Classe acustica I - aree particolarmente protette

Classe acustica II - aree prevalentemente residenziali

Classe acustica III - aree di tipo misto

Classe acustica IV - aree di intensa attività umana

Classe acustica V - aree prevalentemente industriali

Classe acustica VI - aree esclusivamente industriali
- Fasce di decadimento acustico

Classe acustica II

Classe acustica III
- Strade