




ORTOFOTOPIANO CON SOVRAPPOSIZIONE DEL TRACCIATO

SCALA 1:500

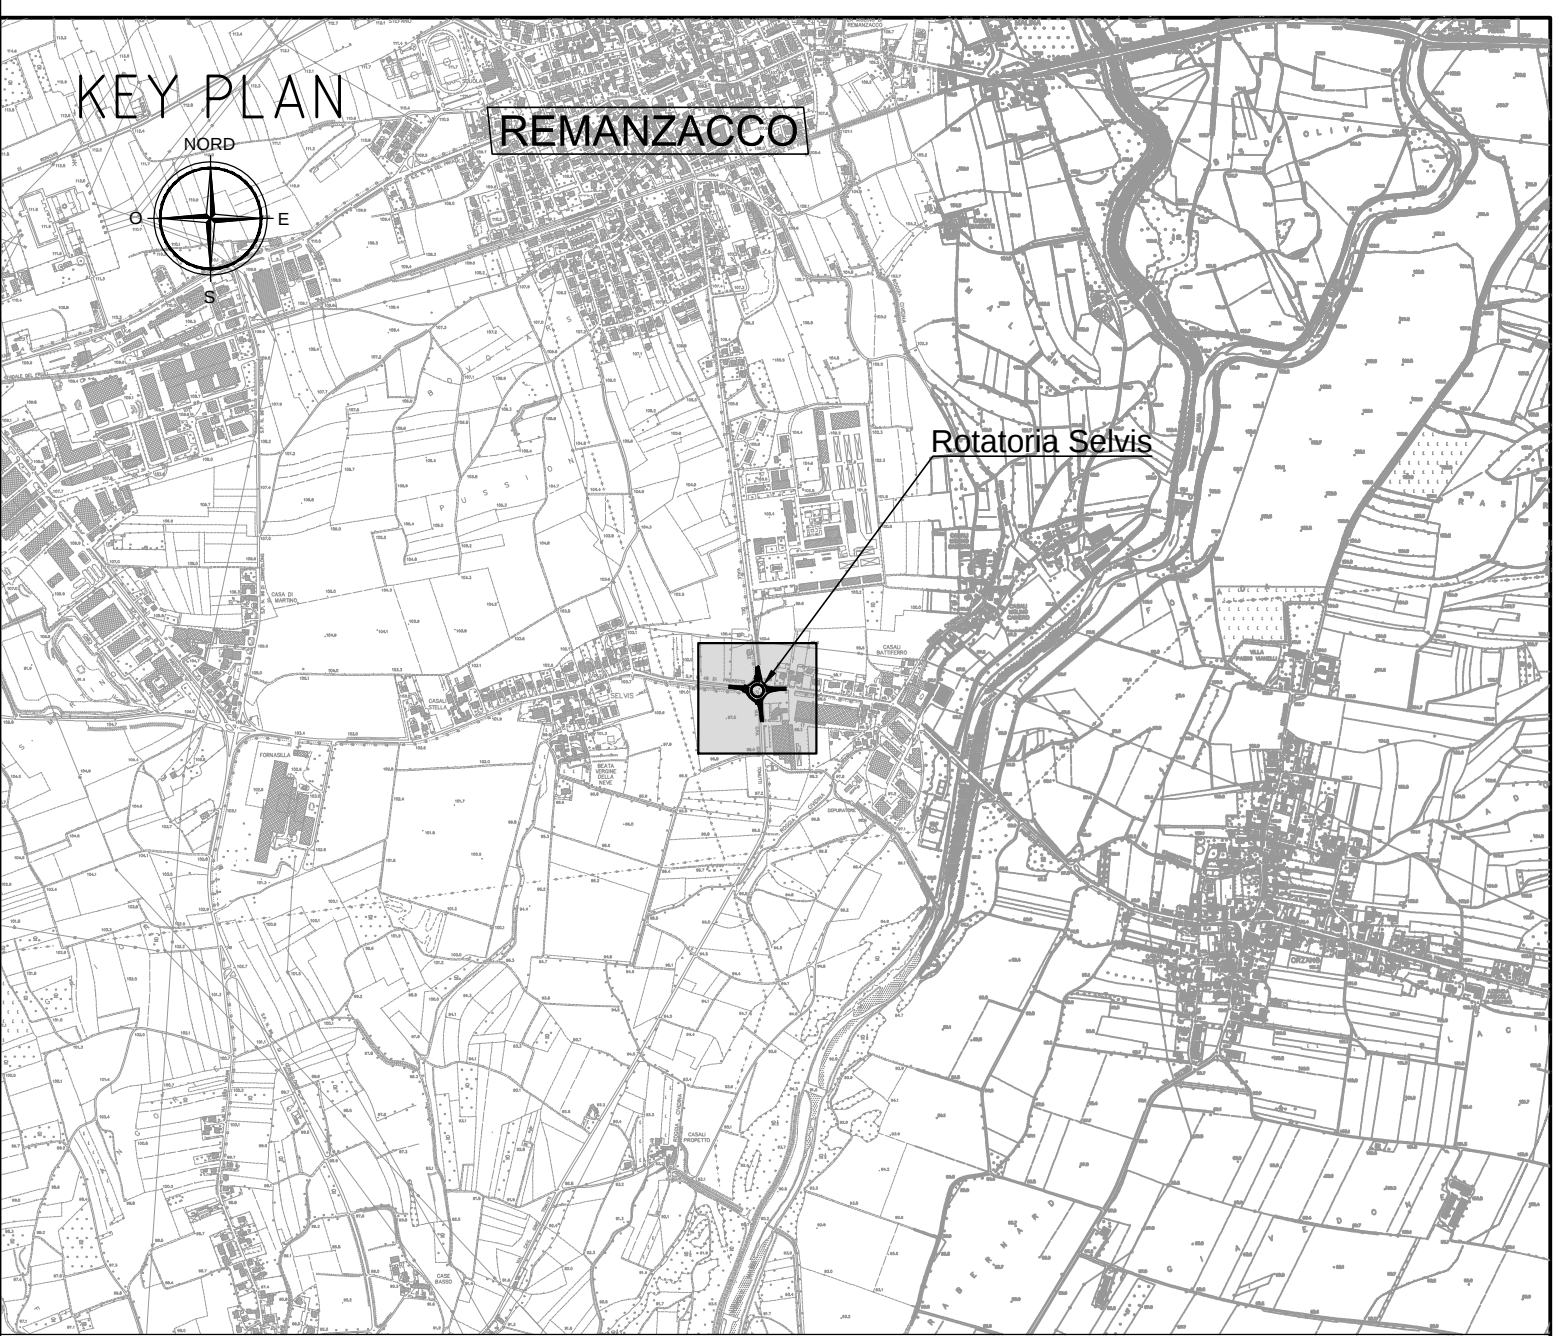

LEGENDA

-  OPERE DI PROGETTO
-  COMUNE



Delegazione Amministrativa Intersoggettiva dell'intervento denominato  
"Completamento della Circonvallazione Nord-Est di Udine,  
tra il ponte di Salt e Cerneglons".

UD\_16\_06-03 STRALCIO FUNZIONALE RELATIVO ALLA SISTEMAZIONE A  
ROTATORIA DELL'INCROCIO TRA LA S.R.\_UD 48 E VIALE DEL SOLE E VIA  
C. G. TONUTTI IN LOCALITA' SELVIS IN COMUNE DI REMANZACCO (UD)

PROGETTO DI FATTIBILITA'  
TECNICO ECONOMICA

IL PROGETTISTA

dott. Ing. Rolando TONIN

Ordine degli Ingegneri della Provincia di Padova, posizione n° 4281

IL RESPONSABILE INTEGRAZIONE PRESTAZIONI SPECIALISTICHE:

dott. Ing. Gianmaria DE STAVOLA

Ordine degli Ingegneri della Provincia di Venezia, posizione n° 2074

IL RESPONSABILE DEL PROCEDIMENTO:

dott. Ing. STEFANO DEL DO

Ordine degli Ingegneri della Provincia di Udine, posizione n° 3295/A

IL DIRETTORE DELLA DIVISIONE NUOVE OPERE:

dott. Ing. LUCA VITTORI

Ordine degli Ingegneri della Provincia di Gorizia, posizione n° 446/A

PROGETTAZIONE SPECIALISTICA:

PROTOCOLLO

DATA

PROGETTO STRADALE  
ORTOFOTOPIANO CON SOVRAPPOSIZIONE DEL TRACCIATO

|                            |                                                     |                   |            |            |           |
|----------------------------|-----------------------------------------------------|-------------------|------------|------------|-----------|
| CUP: E91B21000060002       | NOME FILE<br>000355-003.PF.E10.T002-03_ORTOFOTO.DWG | NUMERO ELABORATO: | REVISIONE: | SCALA:     |           |
| PROGETTO AX: 000355-003    | CODIFICA:<br>000355-003 P F E 1 0 T 0 0 2 - 0 3     | T.012             | A          | 1:500      |           |
| CODICE LAVORO: UD_16_06-03 |                                                     |                   |            |            |           |
| C                          |                                                     |                   |            |            |           |
| B                          |                                                     |                   |            |            |           |
| A                          | EMISSIONE                                           | GEN. 2021         | SA         | RT         | GD        |
| REV.                       | DESCRIZIONE                                         | DATA              | REDATTO    | VERIFICATO | APPROVATO |