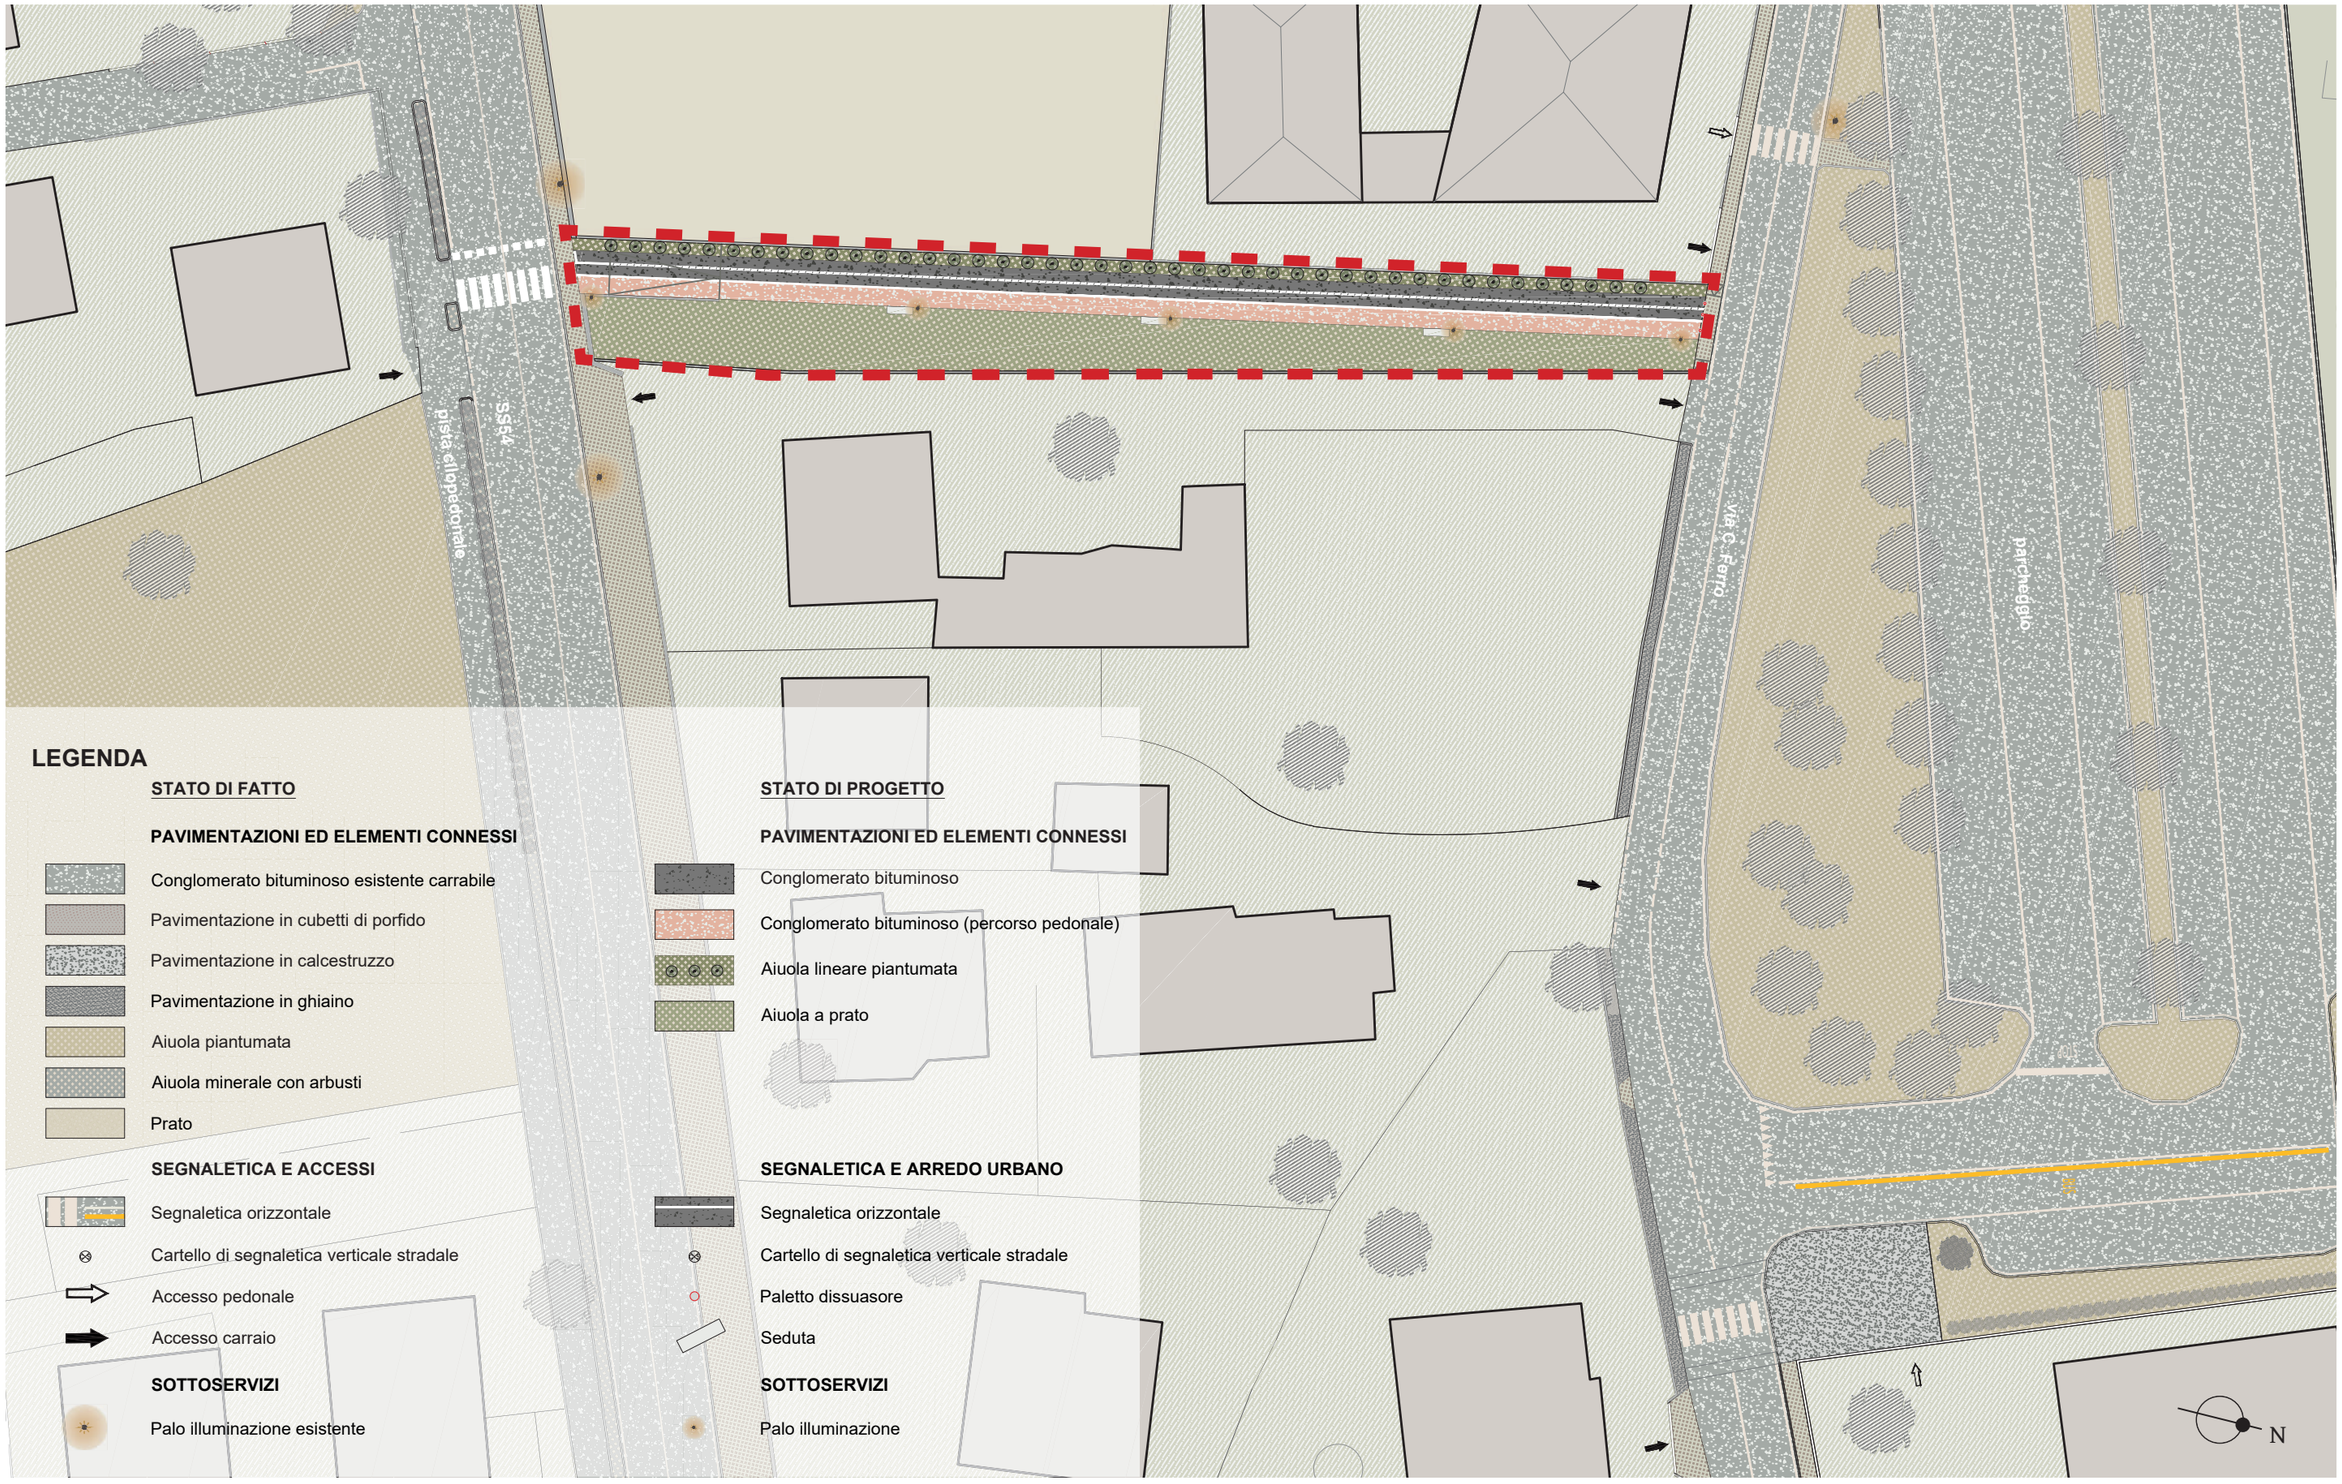
SS54
pista ciclopedonale
Via C. Ferro
Parcheggio
LEGENDA
STATO DI FATTO
PAVIMENTAZIONI ED ELEMENTI CONNESSI
Conglomerato bituminoso esistente carrabile
Pavimentazione in cubetti di porfido
Pavimentazione in calcestruzzo
Pavimentazione in ghiaino
Aiuola piantumata
Aiuola minerale con arbusti
Prato
SEGNALETICA E ACCESSI
Segnaletica orizzontale
Cartello di segnaletica verticale stradale
Accesso pedonale
Accesso carraio
SOTTOSERVIZI
Palo illuminazione esistente
STATO DI PROGETTO
PAVIMENTAZIONI ED ELEMENTI CONNESSI
Conglomerato bituminoso
Conglomerato bituminoso (percorso pedonale)
Aiuola lineare piantumata
Aiuola a prato
SEGNALETICA E ARREDO URBANO
Segnaletica orizzontale
Cartello di segnaletica verticale stradale
Paletto dissuasore
Seduta
SOTTOSERVIZI
Palo illuminazione
N