



Elab.01
Parte Statutaria

Scala 1:10.000

dot. pian. Paolo De Clara
Collaboratori:
pian. ter. Matteo Tres
dot. ssa Vittoria Tonino
dot. Riccardo Medossi


Contributi specialistici:
Rit. ecologica
dot. for. Antonio De Mezzo
Aspetti archeologici
dot. Claudio Colfuri
Aspetti normativi
pi. Cristiano Tesei

Emissione: maggio 2022 Rev. 1: settembre 2022 Rev. 2: novembre 2022


LEGENDA

- Ambiti di Paesaggio (n. 8)
- Beni Paesaggistici**
Immobili e aree di notevole interesse (D.Lgs 42/2004, Art. 136)
- Perimetri Beni tutelati
- Aree tutelate per legge (D.Lgs 42/2004, Art. 142)**
- c) Fiumi Torrenti e Corsi d'acqua**
- Aste
- Alvei
- Corsi d'acqua fasce di rispetto
- g) Territori coperti da foreste e boschi**
- Territori coperti da foreste e boschi
- Aree escluse da autorizzazione paesaggistica o soggette ad accertamento**
- Aree art. 143 comma 4 lett. a)
- Zone A e B al 1985
- Aree compromesse e degradate**
- Dismissioni Militari Confinarie-riduzione
- Edifici di valore storico, culturale con stato di degrado degli aspetti scenico percettivi-intrusione
- Insediamenti produttivi inutilizzati o sottoutilizzati-riduzione
- Insediamenti produttivi inutilizzati o sottoutilizzati-intrusione
- Cave-riduzione
- Infrastrutture**
- Elettrodotti
- Radio TV
- Morfotipi**
- Morfotipi agrorurali**
- insediamenti rurali di pianura
- mosaici agrari periurbani
- riordini fondiari
- Morfotipi insediativi**
- insediamenti compatti a bassa densità
- insediamenti produttivi logistici
- Ulteriori contesti beni paesaggistici**
- Ulteriori contesti Alvei
- Ulteriori contesti beni culturali**
- Albero monumentale
- Centuriazioni

Ambiti di paesaggio

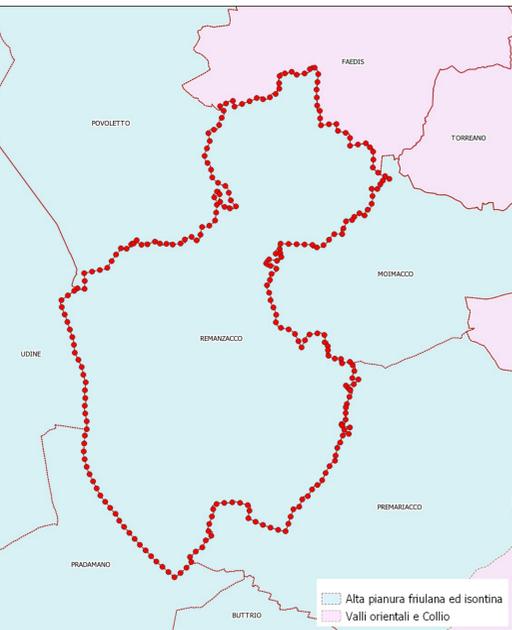

Particolare Area 1 | Scala 1:2'500

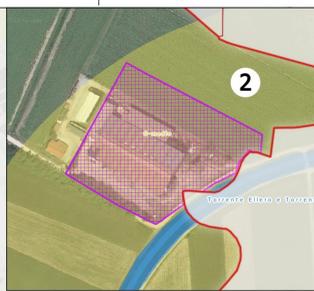

Particolare Area 2 | Scala 1:2'500



Particolare Area 3 | Scala 1:2'500




Particolare Area 5 | Scala 1:2'500




Particolare Area 5 | Scala 1:2'500



Particolare Area 3 | Scala 1:2'500

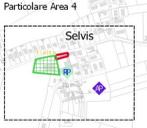

Particolare Area 4 | Scala 1:2'500

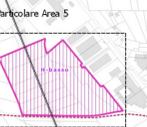

Particolare Area 5 | Scala 1:2'500



Particolare Area 4 | Scala 1:2'500