



SEZIONE A-A': S.R. UD 96

Sezione tipo (scala 1:100)

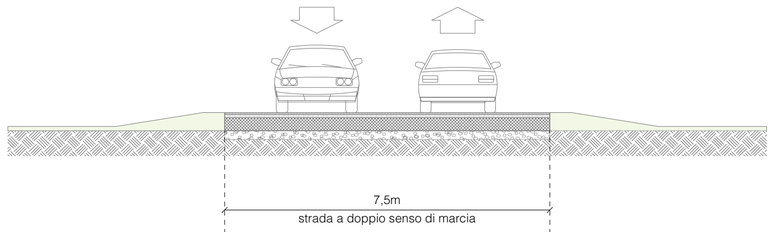

Schema planimetrico (scala 1:100)

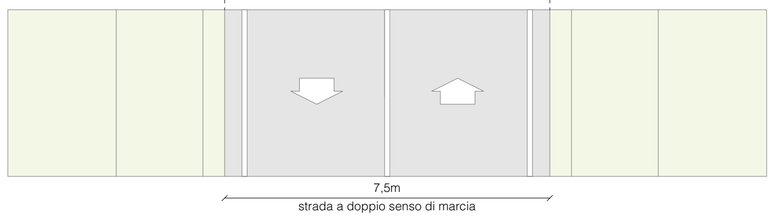


SEZIONE B-B': STRADA BIANCA TRA S.R. UD 96 E VIA MIANI

Sezione tipo (scala 1:100)



Schema planimetrico (scala 1:100)

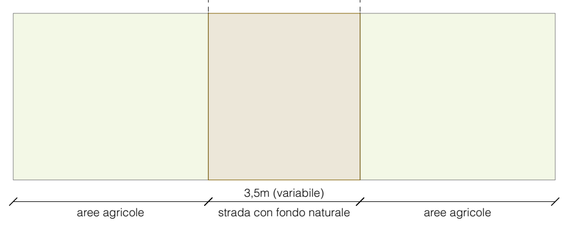

LEGENDA

Stato di fatto

- Pavimentazione
- Cordonata
- Aiuola / area verde
- Segnaletica orizzontale
- Fondo stradale naturale
- Chiusino
- Palo illuminazione
- Palo segnaletica stradale
- Cartello segnaletica stradale

N

0 5 10 20 30 40 50m

REGIONE AUTONOMA
FRIULI VENEZIA GIULIA
COMUNE DI REMANZACCO

CONNESSIONE CICLABILE TRA Z.I.B. - FORNASILLA E CERNEGLONS lungo la S.R. UD 96 e via Miani - 1° lotto

CUP B91B24000120006

PROGETTO DI FATTIBILITÀ TECNICO-ECONOMICA

Stato di fatto - Contenuti:

- Planimetria dello stato di fatto su sovrapposizione di ortofoto e rilievo (scala 1:750)
- Sezioni "tipo" schematiche dello stato di fatto (scala 1: 100)

TAV:

EG 04

COMMITTENTE: Comune di Remanzacco

c.f. 80006810305 - p.IVA 00298690306
Piazza Paolo Diacono, 16 - 33047 Remanzacco (UD) - tel. 0432 667013
PEC: comune.remanzacco@certgov.fvg.it

AGGIORNAMENTO:

- ottobre 2024
- febbraio 2025
- giugno 2025
- novembre 2025
- ...

PROGETTISTA: Ing. Fabio Gon

c.f. GNOFBA69P14E098K - p. IVA 01061840318
via Pordenone 28 - 34079 Staranzano (GO) - tel. 0481-375110, cell. 329-9724593
e-mail: fabio.gon@studiotandem.it