



SEZIONE A-A': S.R. UD 96

Sezione tipo (scala 1:100)

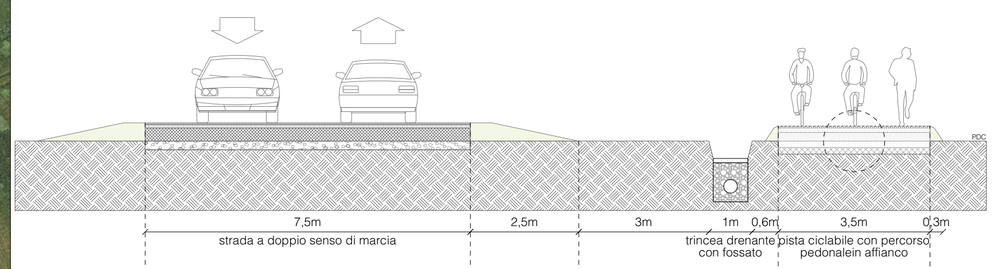


Schema planimetrico (scala 1:100)

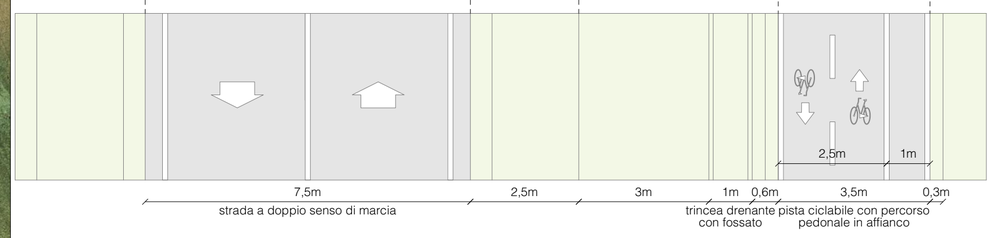


SEZIONE B-B': STRADA BIANCA TRA S.R. UD 96 E VIA MIANI


Sezione tipo (scala 1:100)

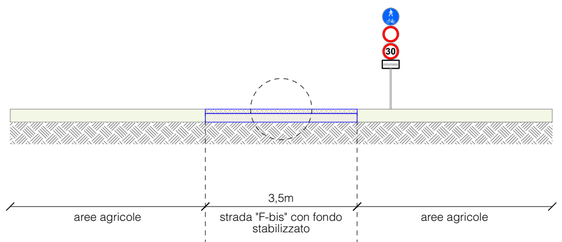


Schema planimetrico (scala 1:100)

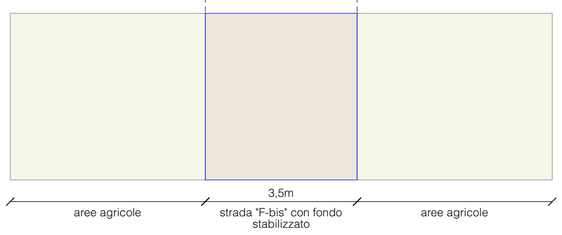

DETTAGLIO COSTRUTTIVO A (scala 1:20): pista ciclabile in sede propria

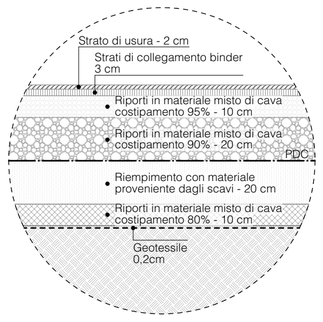

DETTAGLIO COSTRUTTIVO B (scala 1:20): stabilizzazione fondo strada bianca

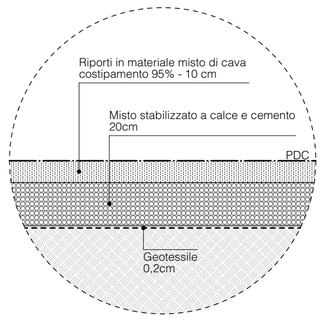


LEGENDA

Stato di fatto	Progetto
Pavimentazione	Pavimentazione
Cordonata	Cordonata
Aiuola / area verde	Aiuola / area verde
Segnaletica orizzontale	Segnaletica orizzontale
Fondo stradale naturale	Area stabilizzazione del fondo e pavimentazione in ghiaino
Chiusino	Chiusino
Palo illuminazione	Palo illuminazione
Palo segnaletica stradale	Palo segnaletica stradale
Cartello segnaletica stradale	Cartello segnaletica stradale

Segnaletica verticale (C.d.S.)

- Fig. II 92/a Art. 122
- Fig. II 93/a Art. 122
- Fig. II 92/b Art. 122
- Fig. II 93/b Art. 122
- Fig. II 46 Art. 116
- Fig. II 50 Art. 116
- Modello II 4 Art. 83
- Figura II 37 Art. 107
- Figura II 80/a Art. 122
- Figura II 81/b Art. 122
- Figura II 81/c Art. 122

Schema sistema di illuminazione fotovoltaico (scala 1:200)

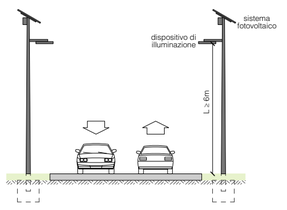

N

0 5 10 20 30 40 50m

N.B.: LE MISURE DOVRANNO ESSERE VERIFICATE IN CORSO D'OPERA CON LA DIREZIONE LAVORI

REGIONE AUTONOMA
FRIULI VENEZIA GIULIA
COMUNE DI REMANZACCO

CONNESSIONE CICLABILE TRA Z.I.B. - FORNASILLA E CERNEGLONS lungo la S.R. UD 96 e via Miani - 1° lotto

CUP B91B24000120006

PROGETTO DI FATTIBILITÀ TECNICO-ECONOMICA

Stato di progetto - Contenuti:

- Planimetria di progetto su ortofoto (scala 1:750)
- Sezioni "tipo" schematiche delle soluzioni di progetto (scala 1: 100)
- Dettagli costruttivi (scala 1:20)

TAV:

EG 08

COMMITTENTE: Comune di Remanzacco
c.f. 80006810305 - p.IVA 00298690306
Piazza Paolo Diacono, 16 - 33047 Remanzacco (UD) - tel. 0432 667013
PEC: comune.remanzacco@certgov.fvg.it

PROGETTISTA: Ing. Fabio Gon
c.f. GNOFBA69P14E098K - p. IVA 01061840318
via Pordenone 28 - 34079 Staranzano (GO) - tel. 0481-375110, cell. 329-9724593
e-mail: fabio.gon@studiotandem.it

AGGIORNAMENTO:

- ottobre 2024
- febbraio 2025
- giugno 2025
- novembre 2025
- marzo 2026