

PLANIMETRIA
SCALA 1:500

CANALETTA DRENAGGIO D400
SOTTO AL NEW JERSEY

22.81

PVC SN8 DN200 L=18.00m

PVC SN8 DN200 L=16.00m

n.6 CADITOIE IN GHISA D400 60x60
n.6 POZZETTI IN CLS 60x60

PVC SN8 DN200 L=8.00m

PVC SN8 DN200 L=12.00m

CANALETTA DRENAGGIO D400
SOTTO AL NEW JERSEY

N.2 POZZI PERDENTI
DIAMETRO 1.50m ALTEZZA 5m


PVC SN8 DN200 L=13.00m

PVC SN8 DN200 L=6.00m

CANALETTA DRENAGGIO D400
SOTTO AL NEW JERSEY

23.1


CADITOIA STRADALE IN GHISA SFEROIDALE CLASSE UNI EN 124				
DIMENSIONI CADITOIA	40x40		50x50	
	D400	C250	D400	C250
Luce netto griglia LxLxH (mm)	390x390	390x390	490x490	490x490
Luce esterna griglia AxH (mm)	425x425	425x425	530x530	530x530
Ingombro telaio CxD (mm)	500x500	500x500	600x600	600x600
Altezza telaio H (mm)	75	50	75	75
Peso (kg)	33	23	46	36
Superficie di scarico (cmq)	659	659	998	1010

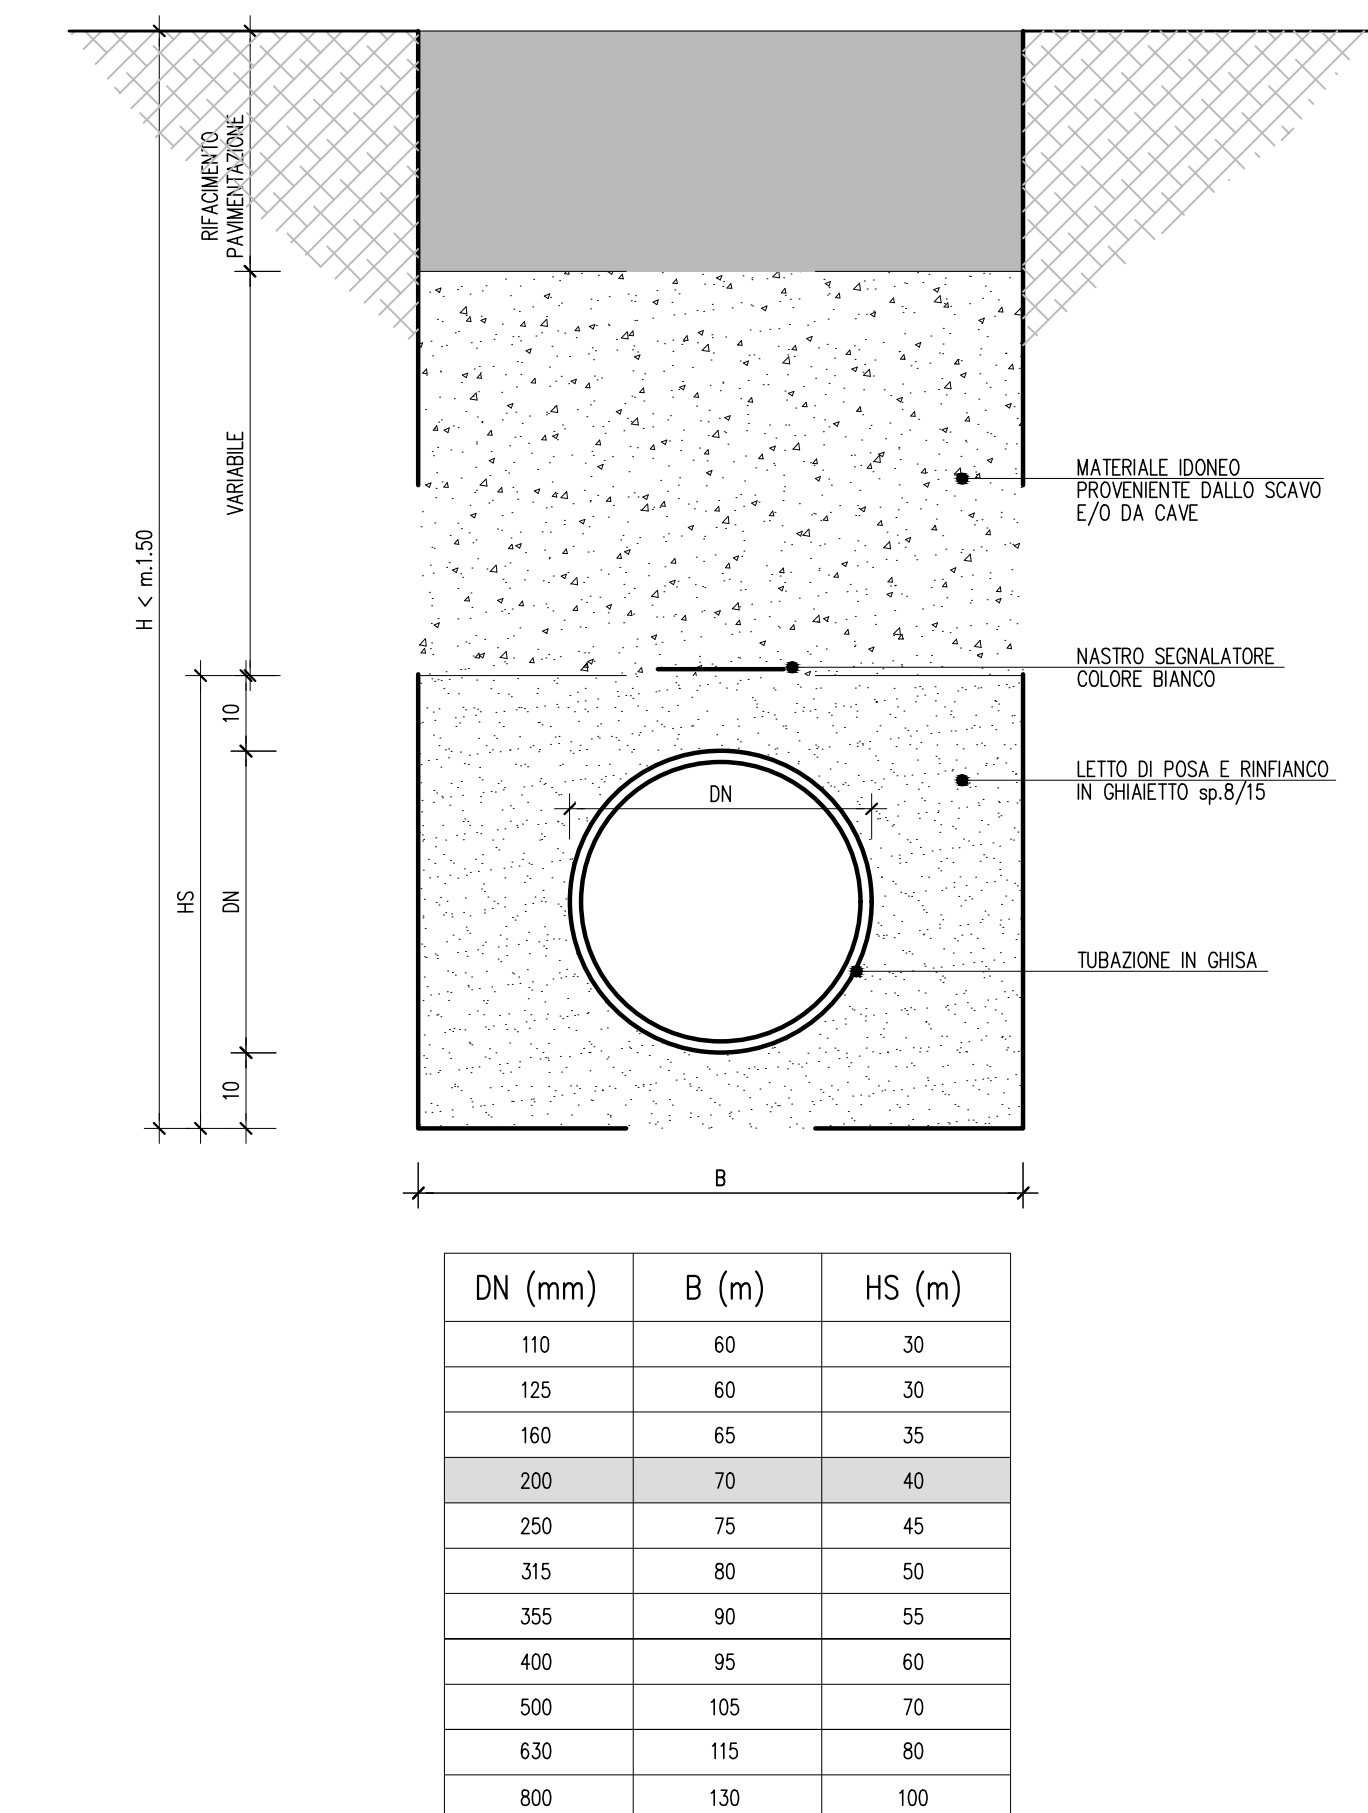

- | | |
|---|------------------------------------|
|  | COLLETTORE ACQUE NERE ESISTENTE |
|  | COLLETTORE ACQUE MISTE ESISTENTE |
|  | COLLETTORE ACQUE BIANCHE ESISTENTE |
|  | CADITOIA ESISTENTE |
|  | POZZETTO IN C.A. ESISTENTE |
|  | CADITOIA IN PROGETTO |
|  | POZZETTO IN C.A. ESISTENTE |
|  | CONDOTTE IN PROGETTO |
|  | EMBRICI |



REGIONE DEL VENETO
COMUNE DI ALBAREDO D'ADIGE (VERONA)

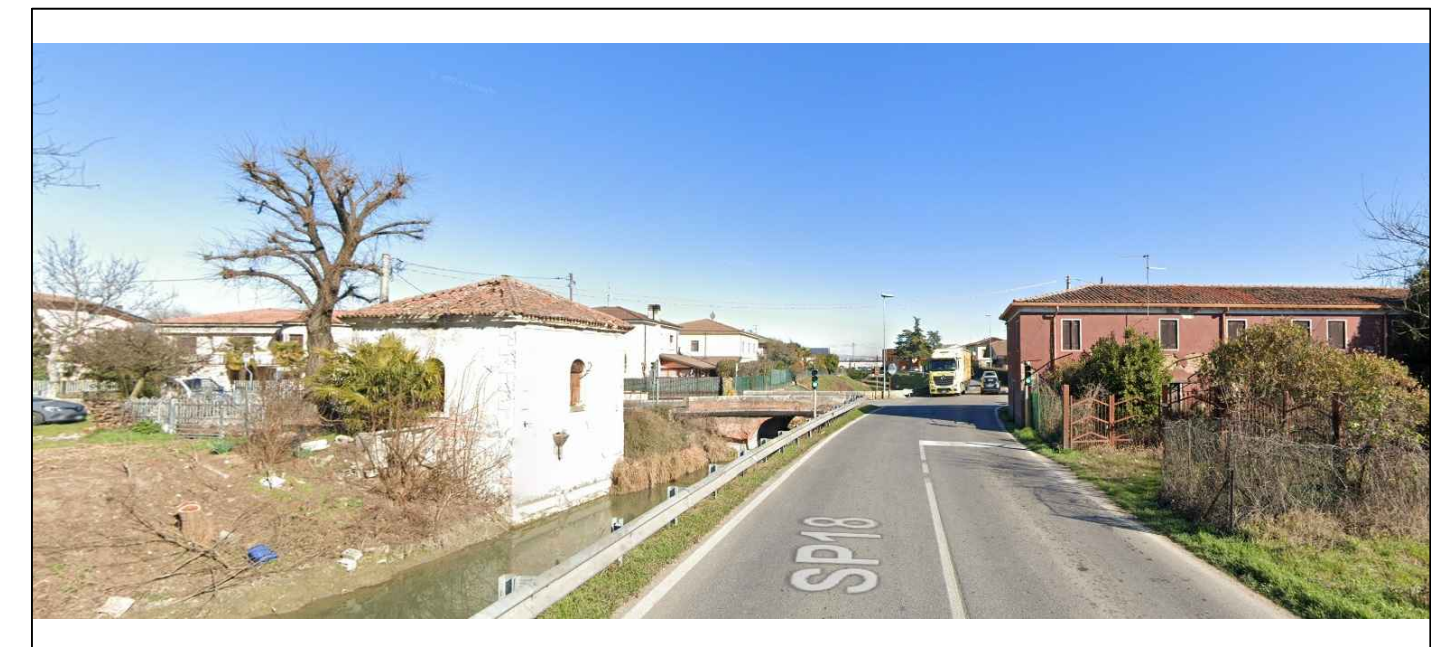

Legge Regionale 30.12.1991, n.39, art.9, e s.m.i. Interventi a favore della mobilità e della sicurezza stradale Domanda di assegnazione contributo. Anno 2022.

NUOVA INTERSEZIONE A ROTATORIA PRESSO INCROCIO SEMAFORICO CON CRITICITA' TRA LA S.P. 18 E VIA SEREGA, VIA CADELSETTE e VIA PIAVE, ALL'INTERNO DEL PERIMETRO DEL CENTRO URBANO DEL CAPOLUOGO CON ESECUZIONE DI ATTRAVERSAMENTI PEDONALI E CICLO PEDONALI PROTETTI

STUDIO DI FATTIBILITA' TECNICA - ECONOMICA

Allegato 01.09.00		Oggetto SMALTIMENTO ACQUE DI PIATTAFORMA PLANIMETRIA E PARTICOLARI	
Progetto 22064-SFTE	Revisione 0	Data MAGGIO 2022	Descrizione EMISSIONE
Name file 1:250			
Scale PM=22064-SFTE-0109_Acque-R0.DWG			
Il Responsabile del Procedimento ARCH. MOLINAROLI C/O LL.PP. COMUNE DI ABAREDO		Progettazione ING. FERRIGATO MIRKO ORDINE INGEGNERI VERONA n.42305/1996 ALBO REGIONE VENETO n.1626/2011	

IL PRESENTE DOCUMENTO NON POTRA' ESSERE COPIATO, RIPRODOTTO O ALTREMENTI PUBBLICATO, IN TUTTO O IN PARTE, SENZA IL CONSENSO DEL COMMITTENTE. OGNI UTILIZZO NON AUTORIZZATO SARA' PUNITO A NORMA DI LEGGE.
THIS DOCUMENT MAY NOT BE COPIED, REPRODUCED OR OTHERWISE, EITHER IN PART OR IN ITS ENTIRETY, WITHOUT THE WRITTEN PERMISSION OF CUSTOMER. UNAUTHORIZED USE WILL BE PROSECUTED BY LAW.