

Realizzazione:



ZGS SOLUTIONS srl
Via Evangelista Torricelli 35
37136 Verona (VR)
C.F. e P.IVA 04851920233



M&S GROUP ENGINEERING srl

Via Giuseppe Garibaldi 12/A
37063 Isola della Scala (VR)
C.F. e P.IVA 04699770238
e-mail: info@msingegneria.eu
pec: mesengineering@legalmail.it



ETASAVING srl
Via Duomo 15
37121 Verona (VR)
C.F. e P.IVA 04327540235

Committente:

SUN ADIGE SRL

VIA UGO FOSCOLO 32/I- 37057- SAN GIOVANNI LUPATOTO (VR)

PARTITA IVA 05088360234

Progetto:

**PROCEDURA ABILITATIVA SEMPLIFICATA
COMUNE DI ALBAREDO D'ADIGE**

RICHIESTA DI AUTORIZZAZIONE ALLA COSTRUZIONE ED ESERCIZIO
DI UN IMPIANTO FOTOVOLTAICO SITO IN VIA SEREGA (SNC)

DI **POTENZA ELETTRICA PARI A 999,6 kWp**

E RELATIVO ELETTRODOTTO DI MT PER LA CONNESSIONE ALLA RETE ELETTRICA DI E-DISTRIBUZIONE SPA

Elaborato:

06

AUTORIZZAZIONE IMPIANTO DI CONNESSIONE

Rev.	Descrizione	Data	Disegnato	Approvato
00				

Disegno

(305T010A-06)

Data

21/01/2025

Progettista

ing. ALBERTO SOAVE

Albo degli Ingegneri della provincia di Verona n. A2597

Commessa

COMM. 305 ALBAREDO

Formato


A4

Il presente elaborato non può essere modificato o riprodotto senza l'autorizzazione di M&S GROUP ENGINEERING srl

DATI LINEA ELETTRICA MT

TIPOLOGIA CAVO INTERRATO IN PROGETTO: 3X1X185 mmq AL
TIPOLOGIA CAVO AEREO IN PROGETTO: 3x150+50Y
LUNGHEZZA CAVO INTERRATO IN PROGETTO: 830,00 m (415,00 m x 2)
LUNGHEZZA CAVO AEREO IN PROGETTO: 2489,00 m
TIPOLOGIA LINEA AEREA IN DEMOLIZIONE: Cu 35
LUNGHEZZA LINEA AEREA IN DEMOLIZIONE: 2489,00 m

e-distribuzione Infrastrutture e Reti Italia Area Operativa Regionale Veneto e Friuli Venezia Giulia UNITA' DIS/MCN/TRI/PGL/PL-MT-BT		Scala	DESCRIZIONE PROGETTO Linea MT VALMARANA da CP PALU' Linea elettrica MT in cavo aereo per sostituzione linea in conduttori nudi e linea MT in cavo interrato per posa e allacciamento nuova cabina "MOTTA FTV", con derivazioni BT fino a 1000 V nei comuni di Albaredo d'Adige e Ronco all'Adige (VR)				
		1:5000					
		Data					
		06/09/2024					
		Disegno n°					
		-	DATI PRATICA				
		Progetto					
Comune	ATENA	Tecnico Progettista	Tecnico E-Distribuzione	Verificato	Approvato	Autorizzazioni	
Albaredo d'Adige Ronco all'Adige	00000000	Bortolami and Partners progettisti  Bortolami F.	Begnini Andrea	Costa Andrea	Costa Andrea	Nicastro Fabio	

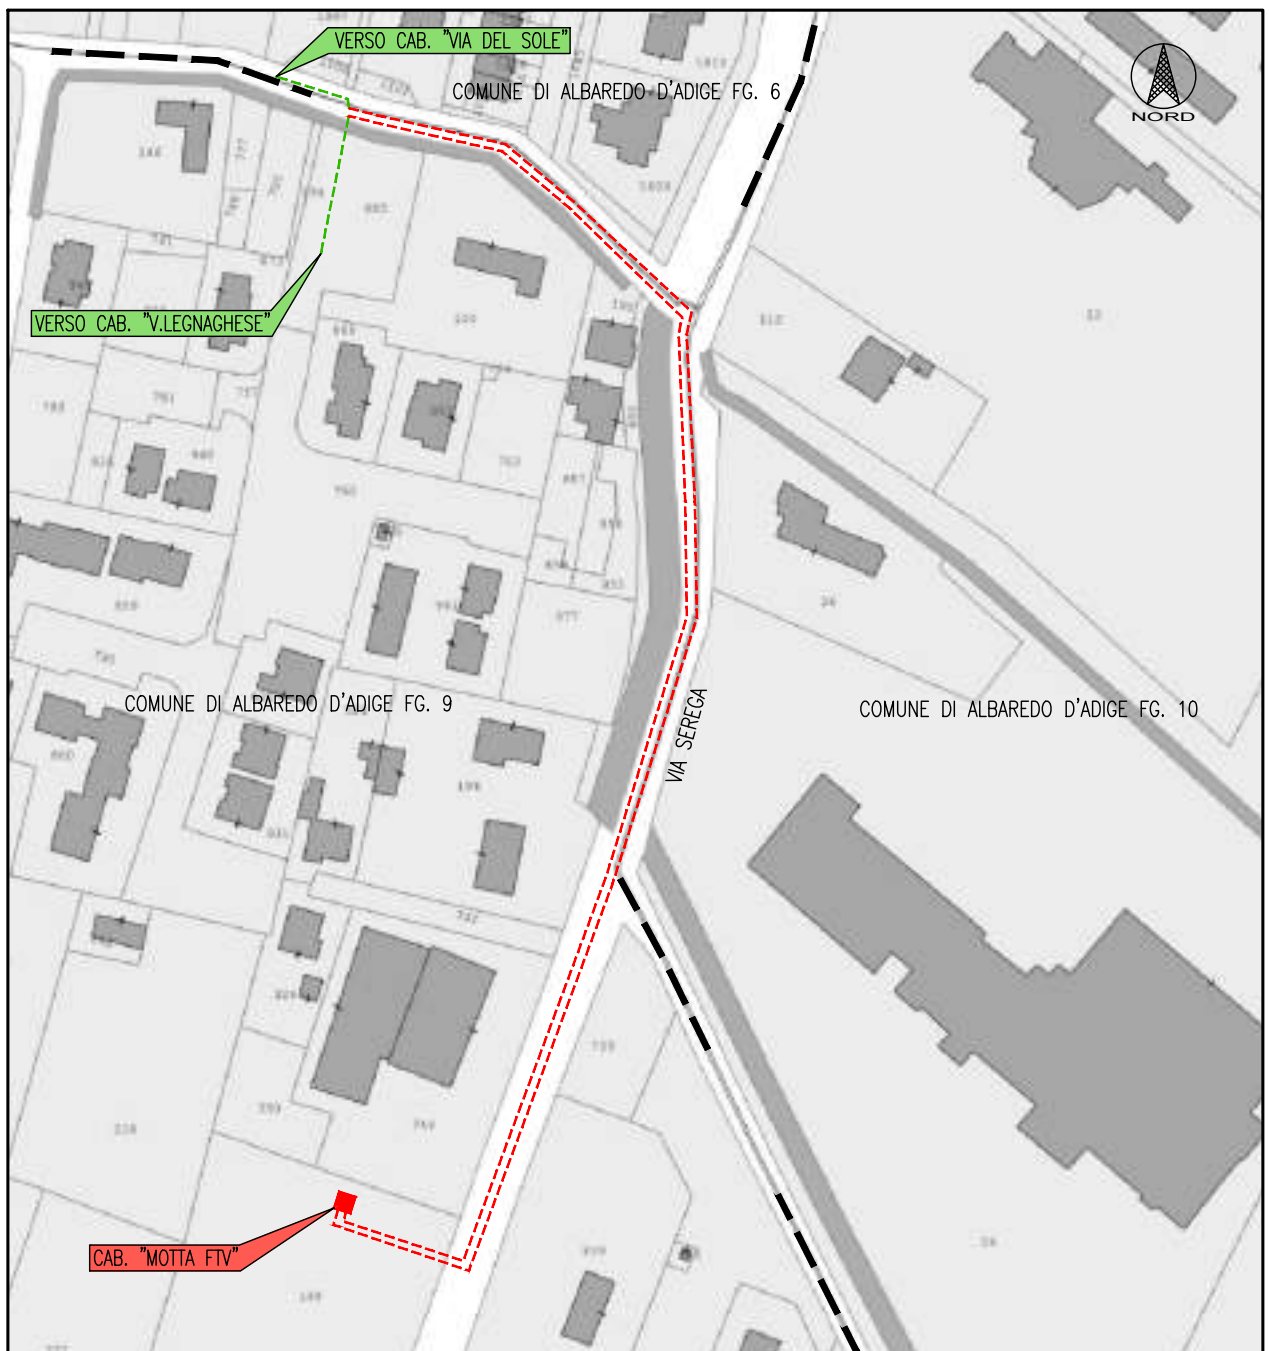

ESTRATTO DI MAPPA: Comune di MARTELLAGO FG. 6-7-10
Scala 1:2000



Unità Responsabile della Progettazione e Lavori
Area Operativa Regionale Veneto e Friuli Venezia Giulia
UNITA' DIS/MCN/TRI/PGL/PL-MT-BT
Costa Andrea

Il presente documento è sottoscritto in firma digitale ai sensi dell'art. 21 del d.lgs. 82/2005. La riproduzione dello stesso su supporto analogico è effettuata da Enel Italia spa e costituisce una copia integra e fedele dell'originale informatico, disponibile a richiesta presso l'unità emittente.

LEGENDA

- LINEA MT INTERRATA IN PROGETTO
- CABINA MT/BT IN PROGETTO

e-distribuzione

Infrastrutture e Reti Italia
Area Operativa Regionale Veneto e Friuli Venezia Giulia
UNITA' DIS/MCN/TRI/PGL/PL-MT-BT

Scala

1:2000

Data

06/09/2024

Disegno n°

-


DESCRIZIONE PROGETTO

Linea MT VALMARANA da CP PALU'

Linea elettrica MT in cavo aereo per sostituzione linea in conduttori nudi e linea MT in cavo interrato per posa e allacciamento nuova cabina "MOTTA FTV", con derivazioni BT fino a 1000 V nei comuni di Albaredo d'Adige e Ronco all'Adige (VR)

PLANIMETRIA CATASTALE

Comune		Tecnico Progettista		Tecnico E-Distribuzione		Approvato	Autorizzazioni
Albaredo d'Adige	00000000	 Bortolami F.	Begnini Andrea	Costa Andrea	Costa Andrea	Costa Andrea	Nicastro Fabio

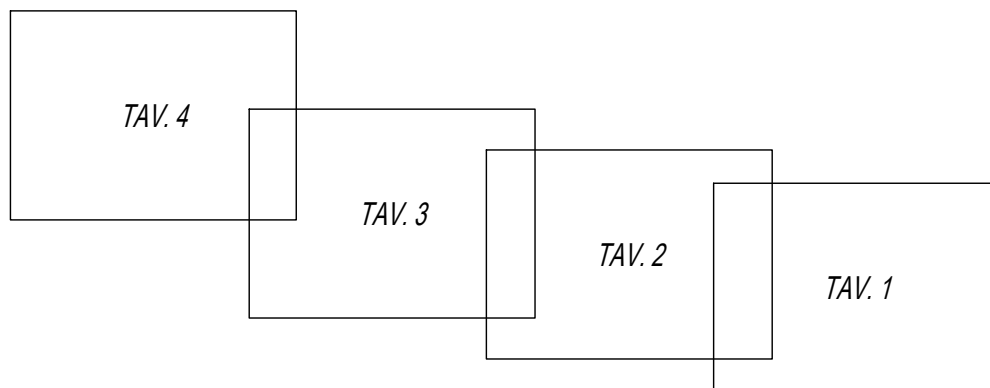

ESTRATTO DI MAPPA: Comune di MARTELLAGO FG. 6-7-10
Scala 1:2000



Unità Responsabile della Progettazione e Lavori
Area Operativa Regionale Veneto e Friuli Venezia Giulia
UNITA' DIS/MCN/TRI/PGL/PL-MT-BT
Costa Andrea

Il presente documento è sottoscritto in firma digitale ai sensi dell'art. 21 del d.lgs. 82/2005. La riproduzione dello stesso su supporto analogico è effettuata da Enel Italia spa e costituisce una copia integra e fedele dell'originale informatico, disponibile a richiesta presso l'unità emittente.

LEGENDA

- LINEA MT CAVO AEREO IN PROGETTO
- SOSTEGNO IN PROGETTO
- SOSTEGNO ESISTENTE
- ☒ TRALICCIO ESISTENTE

- LINEA MT AEREA ESISTENTE
- - - LINEA MT INTERRATA ESISTENTE
- CABINA MT/BT ESISTENTE
- LINEA MT AEREA DA DEMOLIRE
- SOSTEGNO DA DEMOLIRE


 Infrastrutture e Reti Italia Area Operativa Regionale Veneto e Friuli Venezia Giulia UNITA' DIS/MCN/TRI/PGL/PL-MT-BT		Scala	DESCRIZIONE PROGETTO Linea MT VALMARANA da CP PALU' Linea elettrica MT in cavo aereo per sostituzione linea in conduttori nudi e linea MT in cavo interrato per posa e allacciamento nuova cabina "MOTTA FTV", con derivazioni BT fino a 1000 V nei comuni di Albaredo d'Adige e Ronco all'Adige (VR) PLANIMETRIA CATASTALE				
		1:2000					
		Data					
		06/09/2024					
		Disegno n°					
		-					
		Progetto					
Comune	ATENA	Tecnico Progettista	Tecnico E-Distribuzione	Verificato	Approvato	Autorizzazioni	
Albaredo d'Adige Ronco all'Adige	00000000	Bortolami F.	Begnini Andrea	Costa Andrea	Costa Andrea	Nicastro Fabio	



 Infrastrutture e Reti Italia Area Operativa Regionale Veneto e Friuli Venezia Giulia UNITA' DIS/MCN/TRI/PGL/PL-MT-BT		Scala	DESCRIZIONE PROGETTO Linea MT VALMARANA da CP PALU' Linea elettrica MT in cavo aereo per sostituzione linea in conduttori nudi e linea MT in cavo interrato per posa e allacciamento nuova cabina "MOTTA FTV", con derivazioni BT fino a 1000 V nei comuni di Albaredo d'Adige e Ronco all'Adige (VR)				
		1:2000					
		Data					
		06/09/2024					
		Disegno n°					
		-	PLANIMETRIA CATASTALE				
Progetto							
Comune	ATENA	Tecnico Progettista	Tecnico E-Distribuzione	Verificato	Approvato	Autorizzazioni	
Albaredo d'Adige Ronco all'Adige	00000000	 Bortolami F.	Begnini Andrea	Costa Andrea	Costa Andrea	Nicastro Fabio	




e-distribuzione Infrastrutture e Reti Italia Area Operativa Regionale Veneto e Friuli Venezia Giulia UNITA' DIS/MCN/TRI/PGL/PL-MT-BT		Scala	DESCRIZIONE PROGETTO Linea MT VALMARANA da CP PALU' Linea elettrica MT in cavo aereo per sostituzione linea in conduttori nudi e linea MT in cavo interrato per posa e allacciamento nuova cabina "MOTTA FTV", con derivazioni BT fino a 1000 V nei comuni di Albaredo d'Adige e Ronco all'Adige (VR)				
		1:2000					
		Data					
		06/09/2024					
		Disegno n°					
		-	PLANIMETRIA CATASTALE				
Progetto							
Comune		ATENA	Tecnico Progettista	Tecnico E-Distribuzione	Verificato	Approvato	Autorizzazioni
Albaredo d'Adige Ronco all'Adige		00000000	Bortolami F.	Begnini Andrea	Costa Andrea	Costa Andrea	Nicastro Fabio

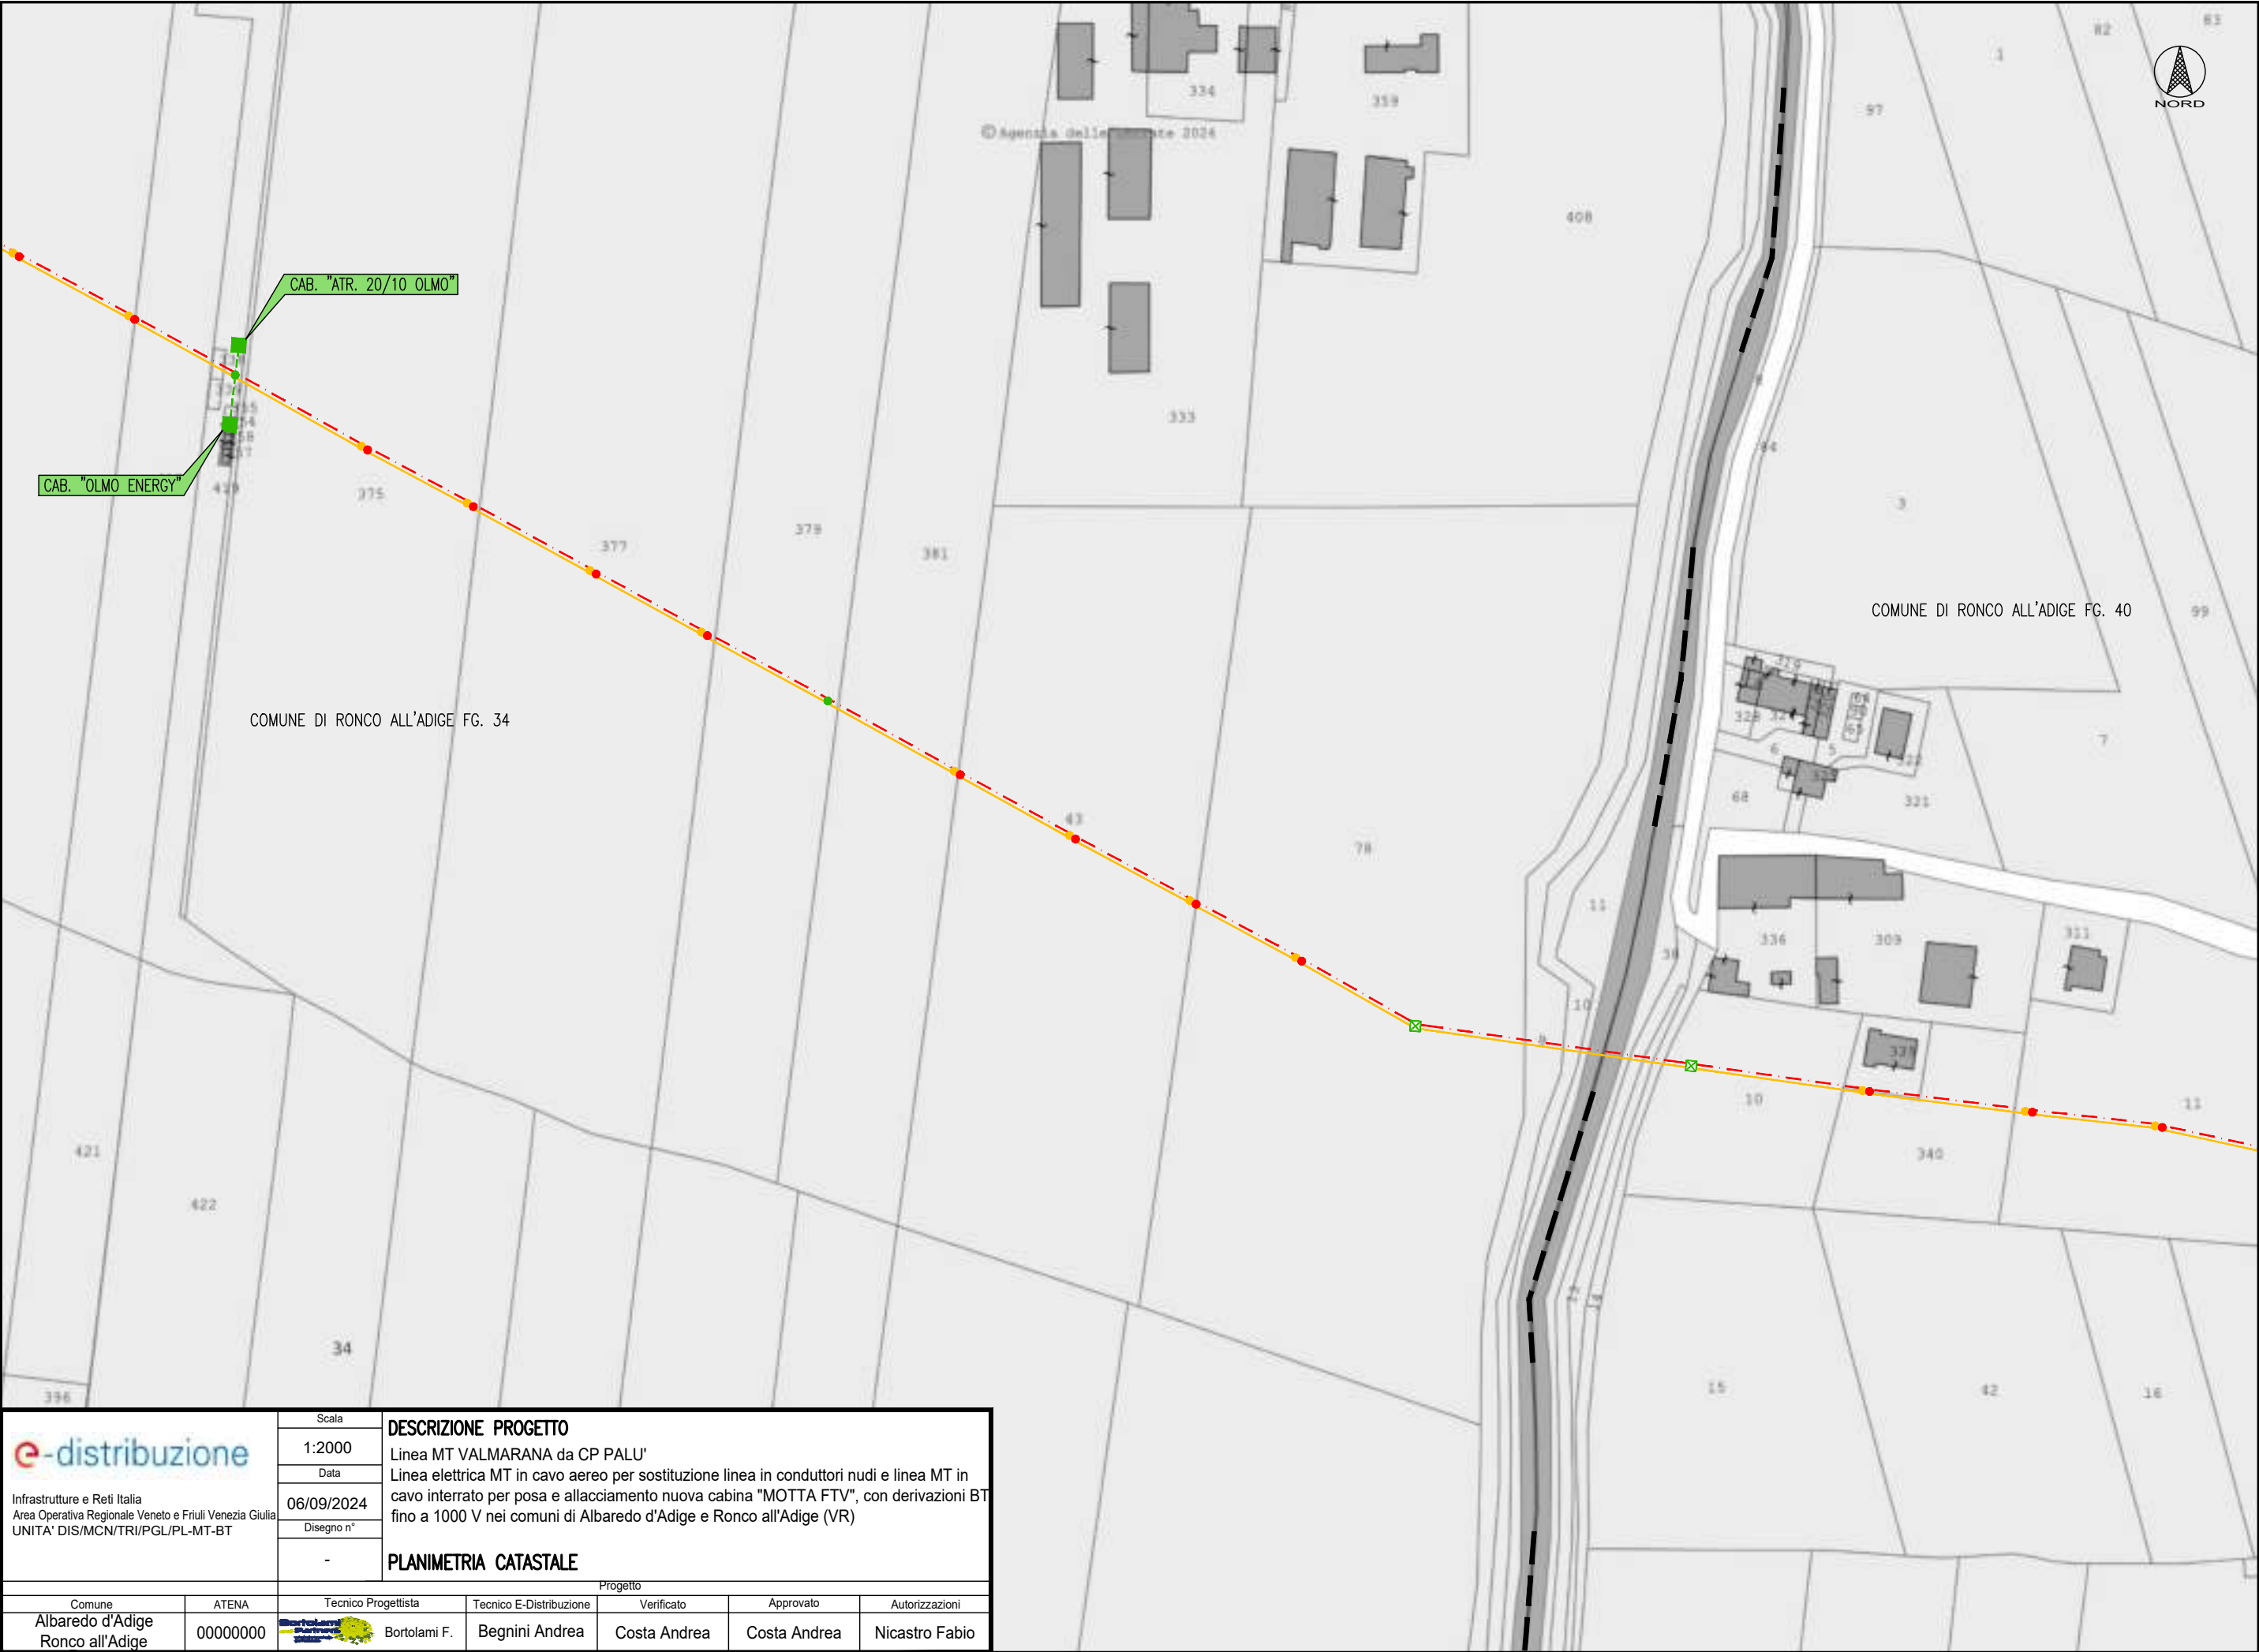

 Infrastrutture e Reti Italia Area Operativa Regionale Veneto e Friuli Venezia Giulia UNITA' DIS/MCN/TRI/PGL/PL-MT-BT		Scala	DESCRIZIONE PROGETTO Linea MT VALMARANA da CP PALU' Linea elettrica MT in cavo aereo per sostituzione linea in conduttori nudi e linea MT in cavo interrato per posa e allacciamento nuova cabina "MOTTA FTV", con derivazioni BT fino a 1000 V nei comuni di Albaredo d'Adige e Ronco all'Adige (VR)				
		1:2000					
		Data					
		06/09/2024					
		Disegno n°					
		-	PLANIMETRIA CATASTALE				
Progetto							
Comune	ATENA	Tecnico Progettista	Tecnico E-Distribuzione	Verificato	Approvato	Autorizzazioni	
Albaredo d'Adige Ronco all'Adige	00000000	 Bortolami F.	Begnini Andrea	Costa Andrea	Costa Andrea	Nicastro Fabio	



 Infrastrutture e Reti Italia Area Operativa Regionale Veneto e Friuli Venezia Giulia UNITA' DIS/MCN/TRI/PGL/PL-MT-BT		Scala	DESCRIZIONE PROGETTO Linea MT VALMARANA da CP PALU' Linea elettrica MT in cavo aereo per sostituzione linea in conduttori nudi e linea MT in cavo interrato per posa e allacciamento nuova cabina "MOTTA FTV", con derivazioni BT fino a 1000 V nei comuni di Albaredo d'Adige e Ronco all'Adige (VR)			
		1:2000				
		Data				
		06/09/2024	PLANIMETRIA CATASTALE			
		Disegno n°				
		-	Progetto			
Comune	ATENA	Tecnico Progettista	Tecnico E-Distribuzione	Verificato	Approvato	Autorizzazioni
Albaredo d'Adige Ronco all'Adige	00000000	 Bortolami F.	Begnini Andrea	Costa Andrea	Costa Andrea	Nicastro Fabio

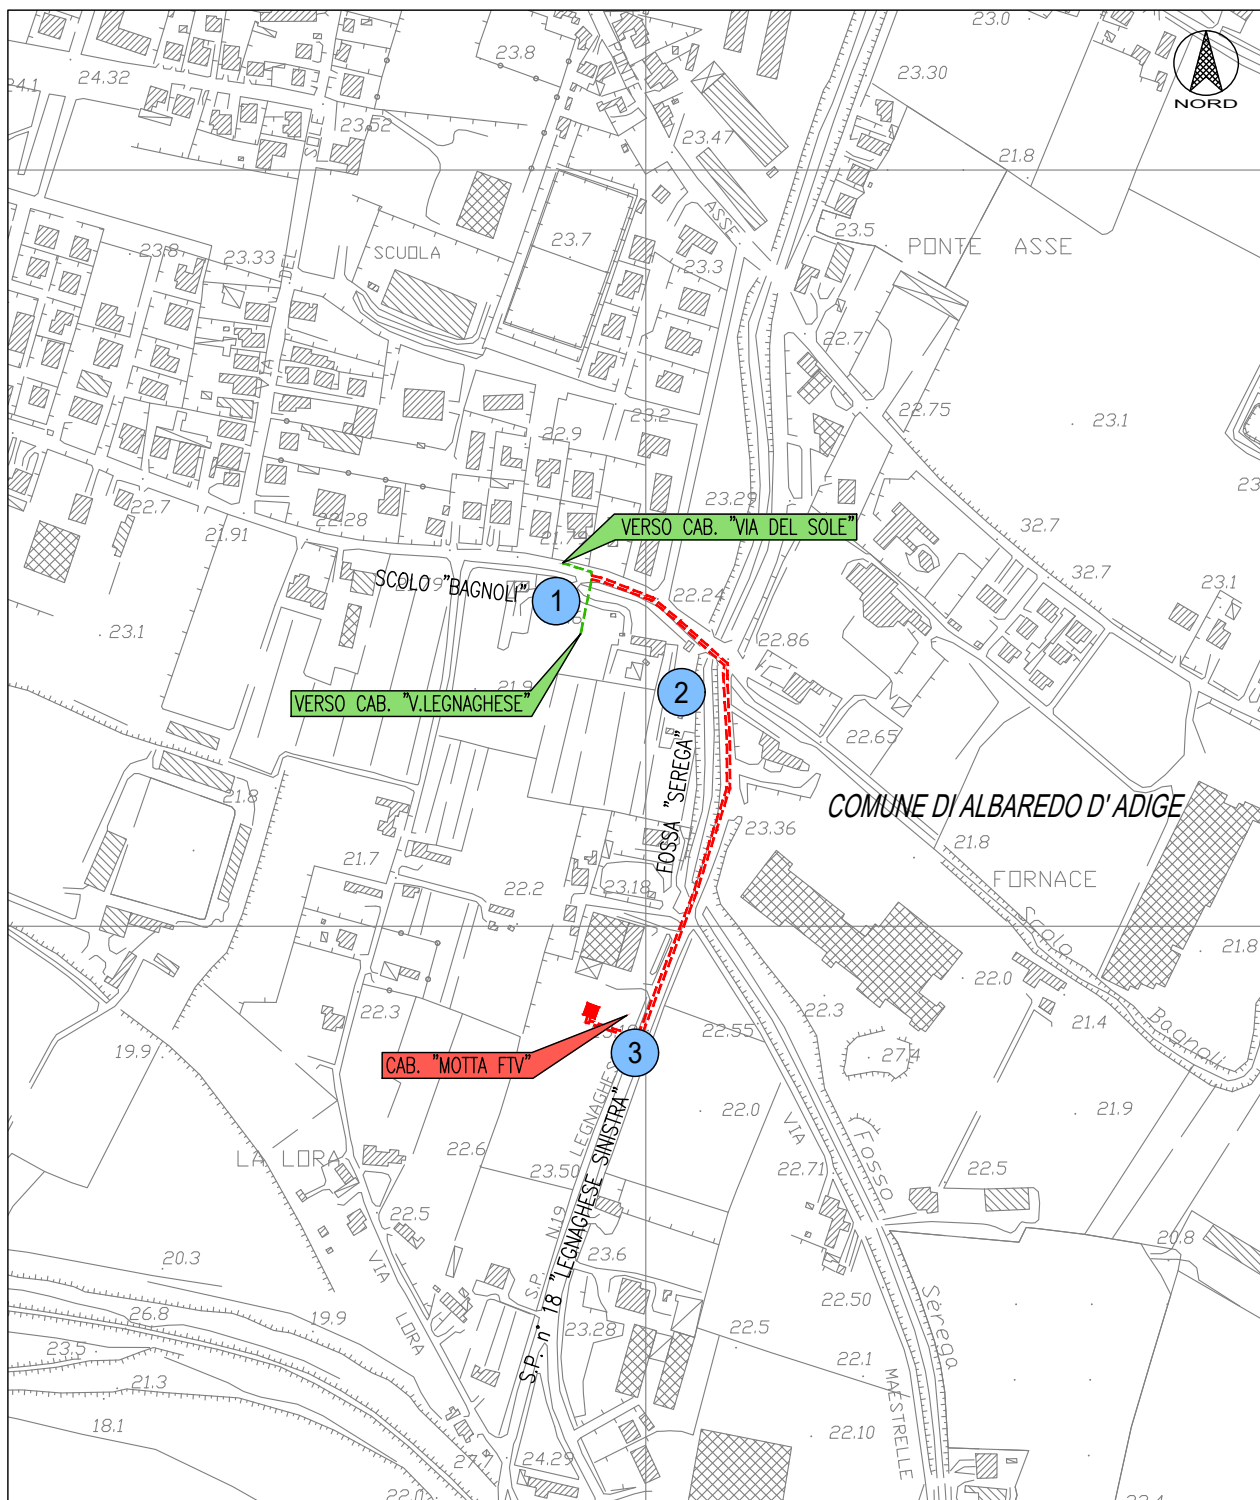

CARTA TECNICA REGIONALE Scala 1:5000
Elemento n. 145083, "ALBAREDO D'ADIGE"
Elemento n. 145072, "CORSO"

Corrisponde Tavolettta IGM Scala 1:25000
"ALBAREDO D'ADIGE"

LEGENDA

- LINEA MT INTERRATA IN PROGETTO
- CABINA MT/BT IN PROGETTO
- LINEA MT INTERRATA ESISTENTE

n

INTERFERENZA CON OPERE PUBBLICHE:

- 1 - PARALLELISMO E ATTRAVERSAMENTO CON SCOLO "BAGNOLI" (DI COMPETENZA CONSORZIO DI BONIFICA ALTA PIANURA VENETA)
- 2 - PARALLELISMO E ATTRAVERSAMENTO CON FOSSA "SEREGA" (DI COMPETENZA CONSORZIO DI BONIFICA ALTA PIANURA VENETA)
- 3 - PARALLELISMO CON S.P. n°18 "LEGNAGHESE SINISTRA" (DI COMPETENZA PROVINCIA DI VERONA)

e-distribuzione

Infrastrutture e Reti Italia
Area Operativa Regionale Veneto e Friuli Venezia Giulia
UNITA' DIS/MCN/TRI/PGL/PL-MT-BT

Scala

1:5000

Data

06/09/2024

Disegno n°

-


DESCRIZIONE PROGETTO

Linea MT VALMARANA da CP PALU'

Linea elettrica MT in cavo aereo per sostituzione linea in conduttori nudi e linea MT in cavo interrato per posa e allacciamento nuova cabina "MOTTA FTV", con derivazioni BT fino a 1000 V nei comuni di Albaredo d'Adige e Ronco all'Adige (VR)

PLANIMETRIA SU BASE CARTA TECNICA REGIONALE

Comune		Tecnico Progettista		Tecnico E-Distribuzione		Approvato	
Albaredo d'Adige	00000000	Bortolami F.	Begnini Andrea	Costa Andrea	Costa Andrea	Nicastro Fabio	

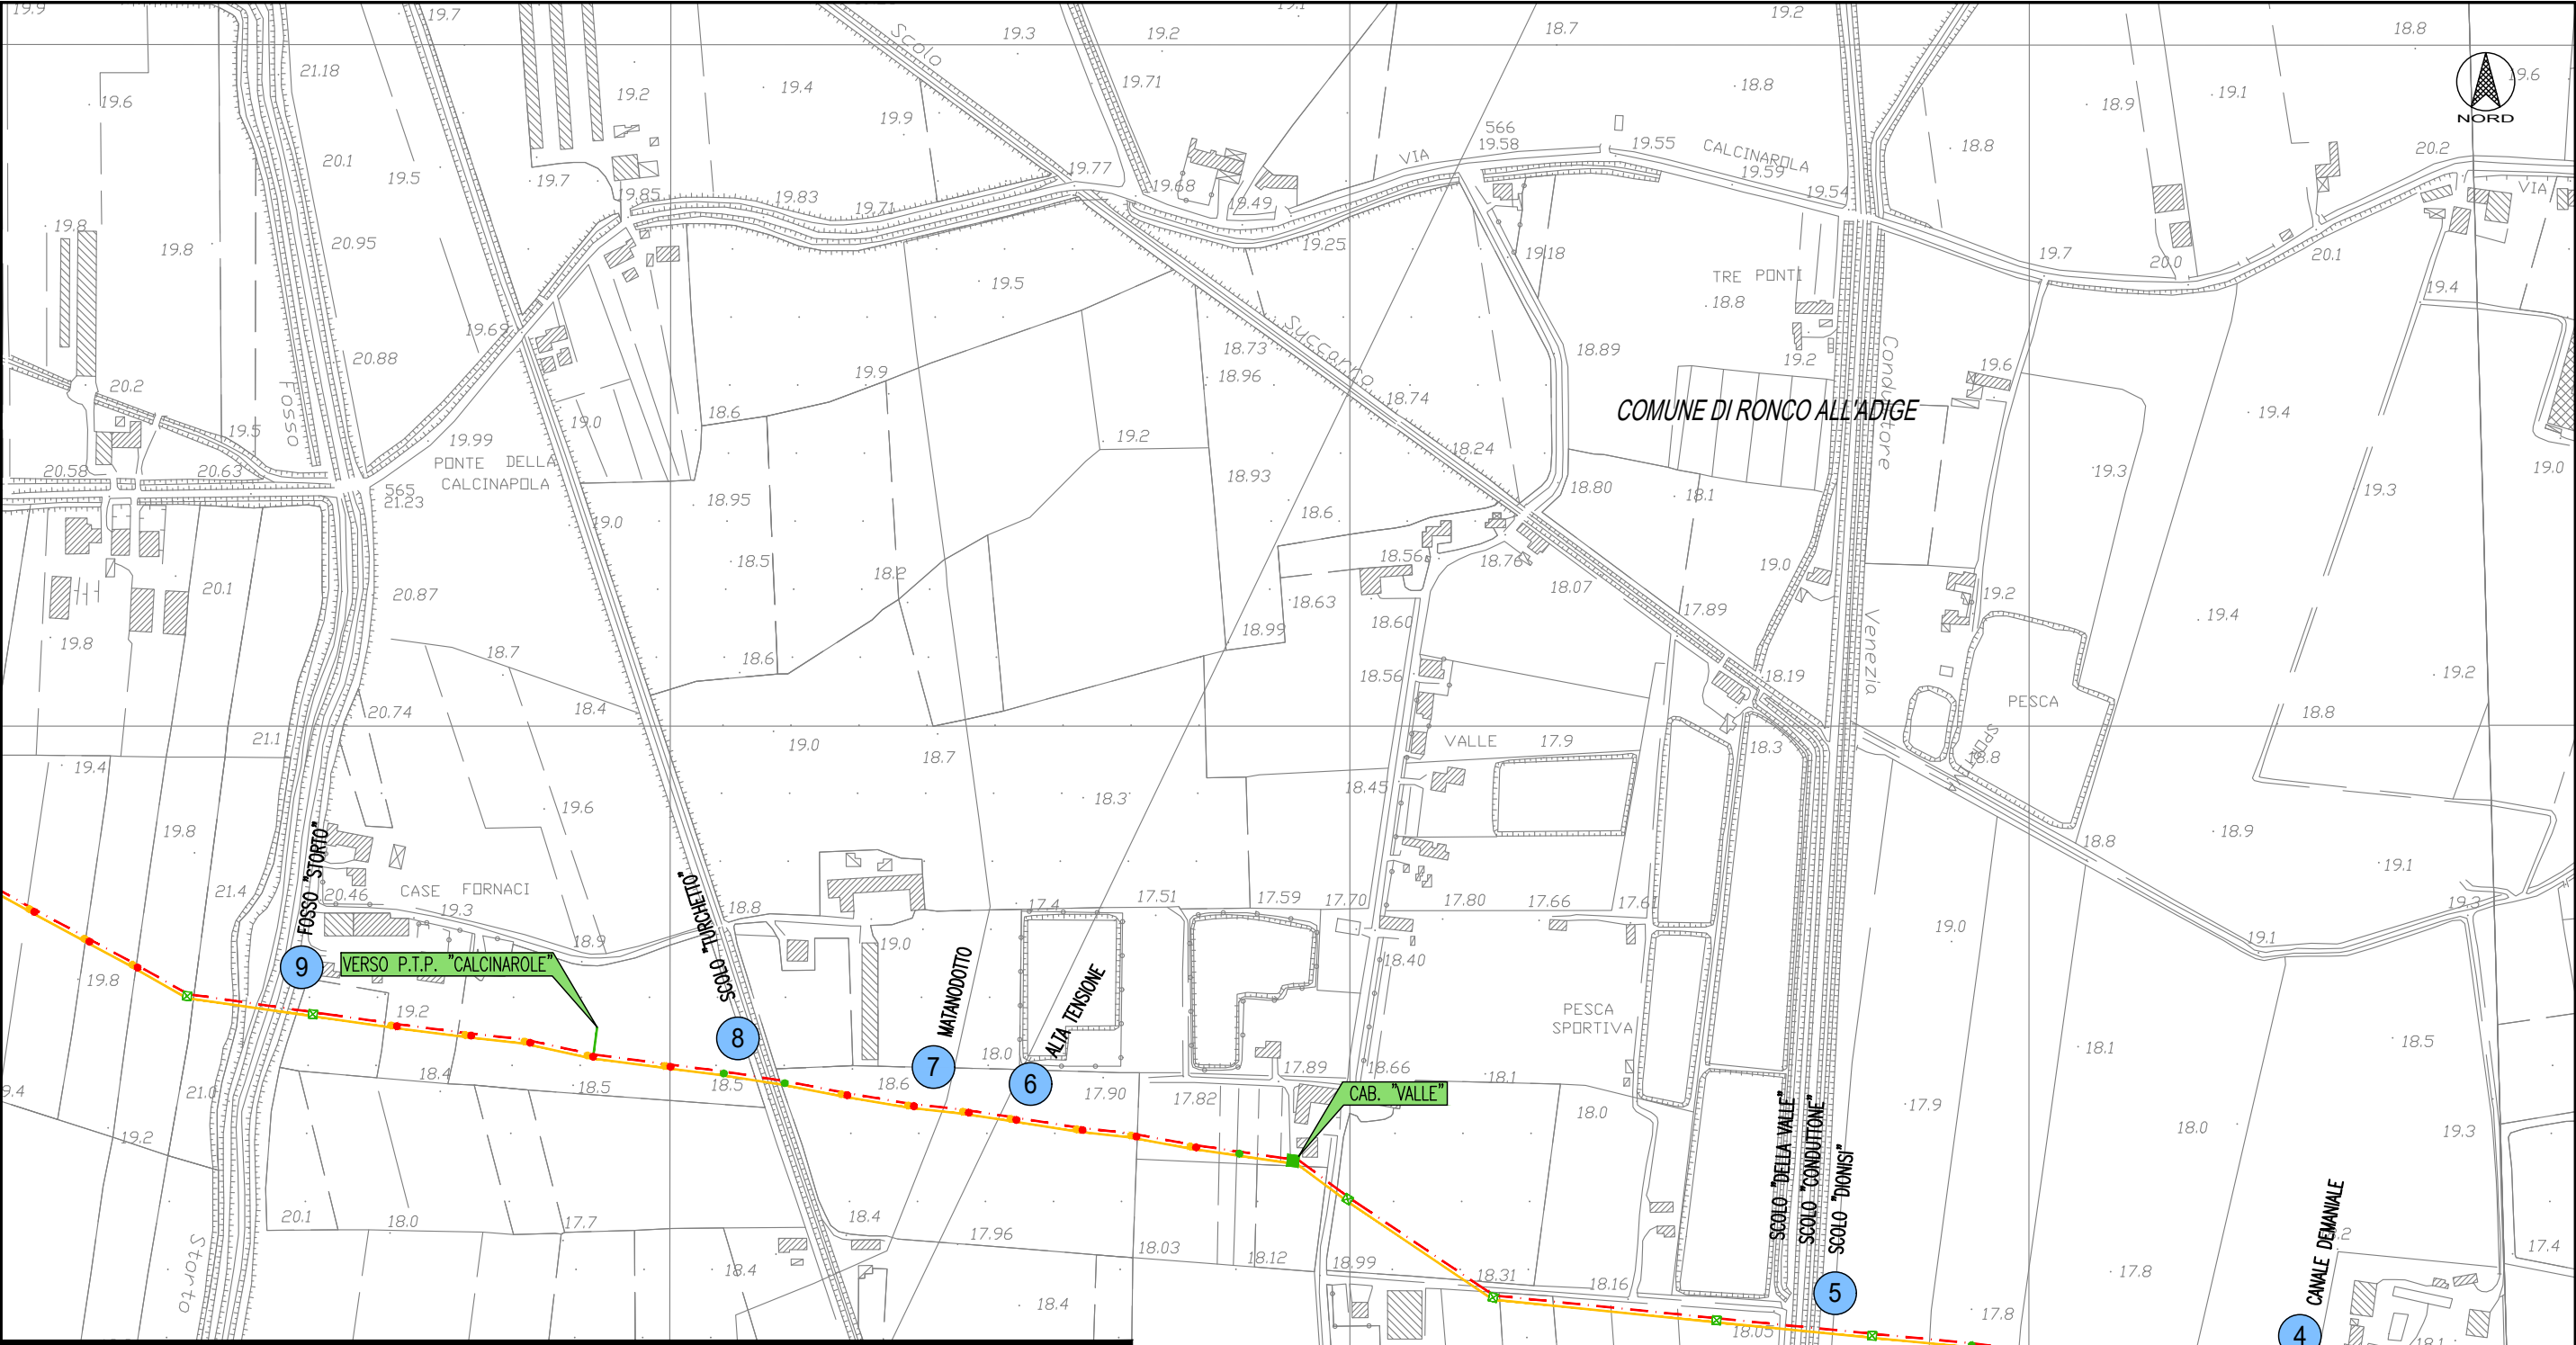

CARTA TECNICA REGIONALE Scala 1:5000
Elemento n. 145083, "ALBAREDO D'ADIGE"
Elemento n. 145072, "CORSO"

Corrisponde Tavolella IGM Scala 1:25000
"ALBAREDO D'ADIGE"

LEGENDA

LINEA MT CAVO AEREO IN PROGETTO

SOSTEGNO IN PROGETTO

SOSTEGNO ESISTENTE

TRALICCIO ESISTENTE

LINEA MT AEREA ESISTENTE

LINEA MT INTERRATA ESISTENTE

CABINA MT/BT ESISTENTE


LINEA MT AEREA DA DEMOLIRE

SOSTEGNO DA DEMOLIRE

e-distribuzione Infrastrutture e Reti Italia Area Operativa Regionale Veneto e Friuli Venezia Giulia UNITA' DIS/MCN/TRI/PGL/PL-MT-BT		Scala	DESCRIZIONE PROGETTO Linea MT VALMARANA da CP PALU' Linea elettrica MT in cavo aereo per sostituzione linea in conduttori nudi e linea MT in cavo interrato per posa e allacciamento nuova cabina "MOTTA FTV", con derivazioni BT fino a 1000 V nei comuni di Albaredo d'Adige e Ronco all'Adige (VR) PLANIMETRIA SU BASE CARTA TECNICA REGIONALE			
		1:5000				
		Data				
		06/09/2024				
		Disegno n°				
		-				
Progetto						
Comune	ATENA	Tecnico Progettista	Tecnico E-Distribuzione	Verificato	Approvato	Autorizzazioni
Albaredo d'Adige Ronco all'Adige	00000000	Bortolami F.	Begnini Andrea	Costa Andrea	Costa Andrea	Nicastro Fabio

n INTERFERENZA CON OPERE PUBBLICHE:

- 4 - MODIFICA ATTRAVERSAMENTO CON CANALE DEMANIALE (DI COMPETENZA GENIO CIVILE DI VERONA)
- 5 - MODIFICA ATTRAVERSAMENTO CON SCOLO "DIONISI", SCOLO "CONDUTTONE" E SCOLO "DELLA VALLE" (DI COMPETENZA CONSORZIO DI BONIFICA VERONESE)
- 6 - MODIFICA ATTRAVERSAMENTO CON ALTA TENSIONE (DI COMPETENZA TERNA)
- 7 - MODIFICA ATTRAVERSAMENTO CON METANODOTTO SNAM (DI COMPETENZA SNAM)
- 8 - MODIFICA ATTRAVERSAMENTO CON SCOLO "TRCHETTO" (DI COMPETENZA CONSORZIO DI BONIFICA VERONESE)
- 9 - MODIFICA ATTRAVERSAMENTO CON FOSSO "STORTO" (DI COMPETENZA CONSORZIO DI BONIFICA VERONESE)

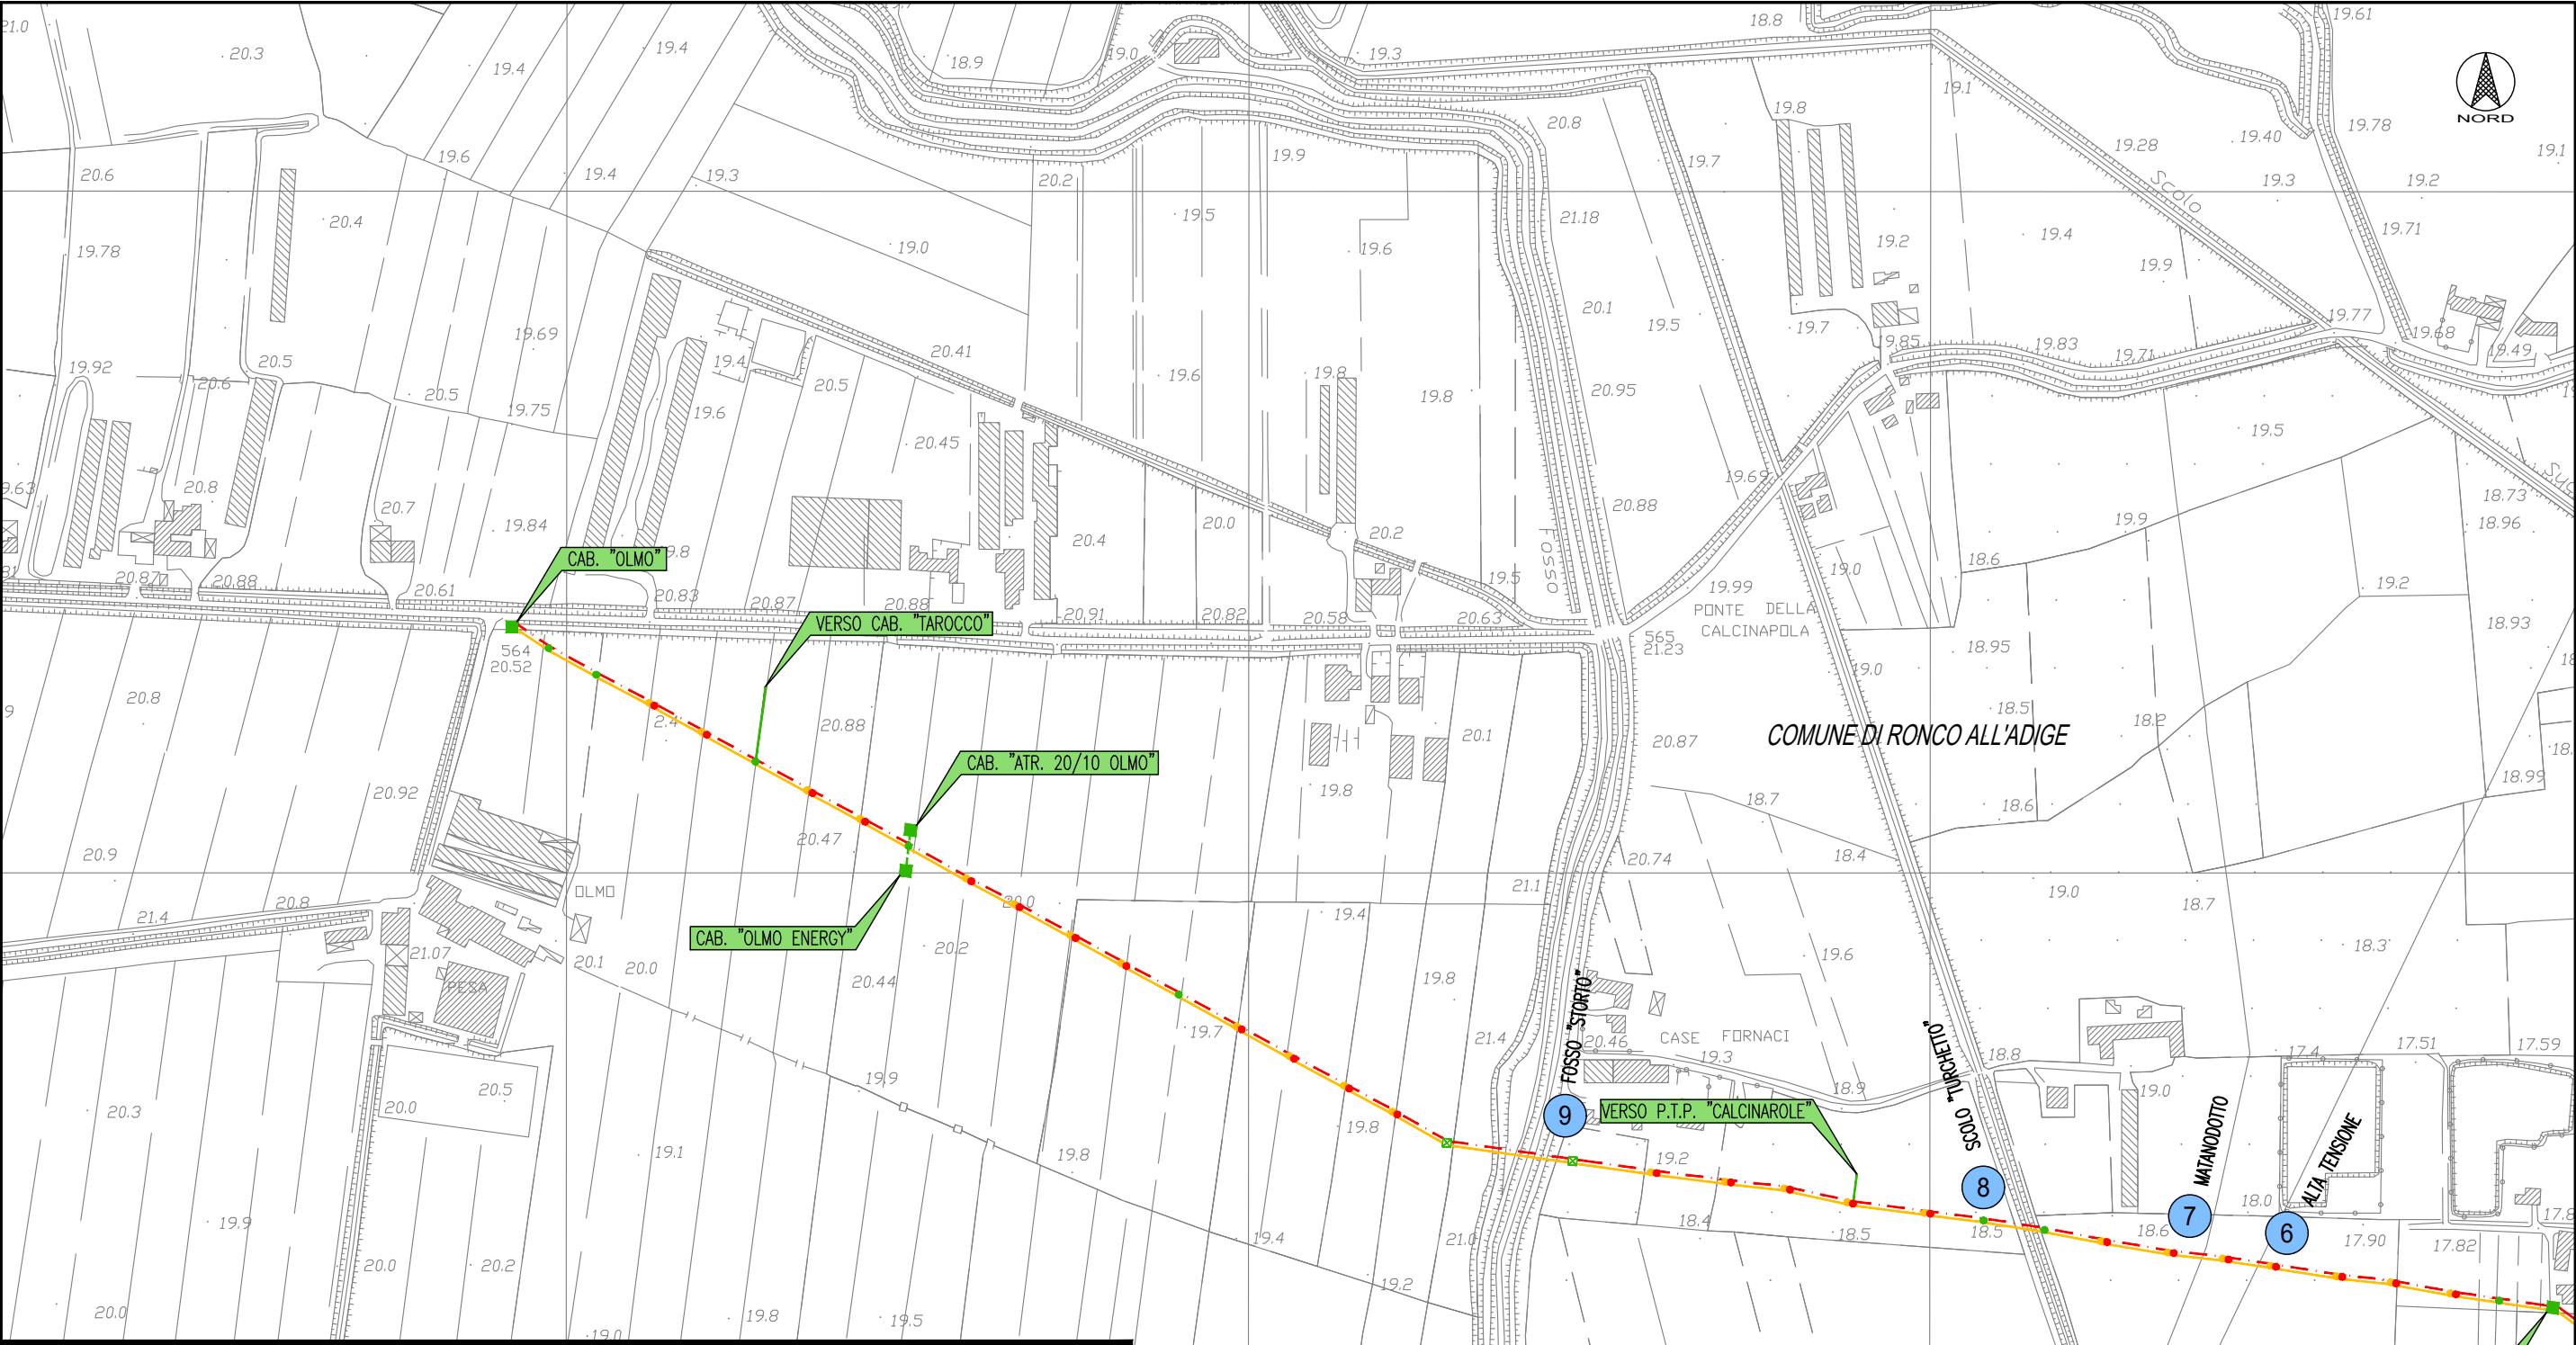

CARTA TECNICA REGIONALE Scala 1:5000
Elemento n. 145083, "ALBAREDO D'ADIGE"
Elemento n. 145072, "CORSO"

Corrisponde Tavolella IGM Scala 1:25000
"ALBAREDO D'ADIGE"

LEGENDA

LINEA MT CAVO AEREO IN PROGETTO

SOSTEGNO IN PROGETTO

SOSTEGNO ESISTENTE

TRALICCIO ESISTENTE

LINEA MT AEREA ESISTENTE

LINEA MT INTERRATA ESISTENTE

CABINA MT/BT ESISTENTE

LINEA MT AEREA DA DEMOLIRE

SOSTEGNO DA DEMOLIRE

e-distribuzione Infrastrutture e Reti Italia Area Operativa Regionale Veneto e Friuli Venezia Giulia UNITA' DIS/MCN/TRI/PGL/PL-MT-BT		Scala	DESCRIZIONE PROGETTO Linea MT VALMARANA da CP PALU' Linea elettrica MT in cavo aereo per sostituzione linea in conduttori nudi e linea MT in cavo interrato per posa e allacciamento nuova cabina "MOTTA FTV", con derivazioni BT fino a 1000 V nei comuni di Albaredo d'Adige e Ronco all'Adige (VR)				
		1:5000					
		Data	PLANIMETRIA SU BASE CARTA TECNICA REGIONALE				
		06/09/2024					
		Disegno n°					
		-					
		Progetto					
Comune	ATENA	Tecnico Progettista	Tecnico E-Distribuzione	Verificato	Approvato	Autorizzazioni	
Albaredo d'Adige Ronco all'Adige	00000000	Bortolami F.	Begnini Andrea	Costa Andrea	Costa Andrea	Nicastro Fabio	

n INTERFERENZA CON OPERE PUBBLICHE:

4 - MODIFICA ATTRAVERSAMENTO CON CANALE DEMANIALE (DI COMPETENZA GENIO CIVILE DI VERONA)


5 - MODIFICA ATTRAVERSAMENTO CON SCOLO "DIONISI", SCOLO "CONDUTTONE" E SCOLO "DELLA VALLE" (DI COMPETENZA CONSORZIO DI BONIFICA VERONESE)

6 - MODIFICA ATTRAVERSAMENTO CON ALTA TENSIONE (DI COMPETENZA TERNA)

7 - MODIFICA ATTRAVERSAMENTO CON METANODOTTO SNAM (DI COMPETENZA SNAM)

8 - MODIFICA ATTRAVERSAMENTO CON SCOLO "TRCHETTO" (DI COMPETENZA CONSORZIO DI BONIFICA VERONESE)

9 - MODIFICA ATTRAVERSAMENTO CON FOSSO "STORTO" (DI COMPETENZA CONSORZIO DI BONIFICA VERONESE)

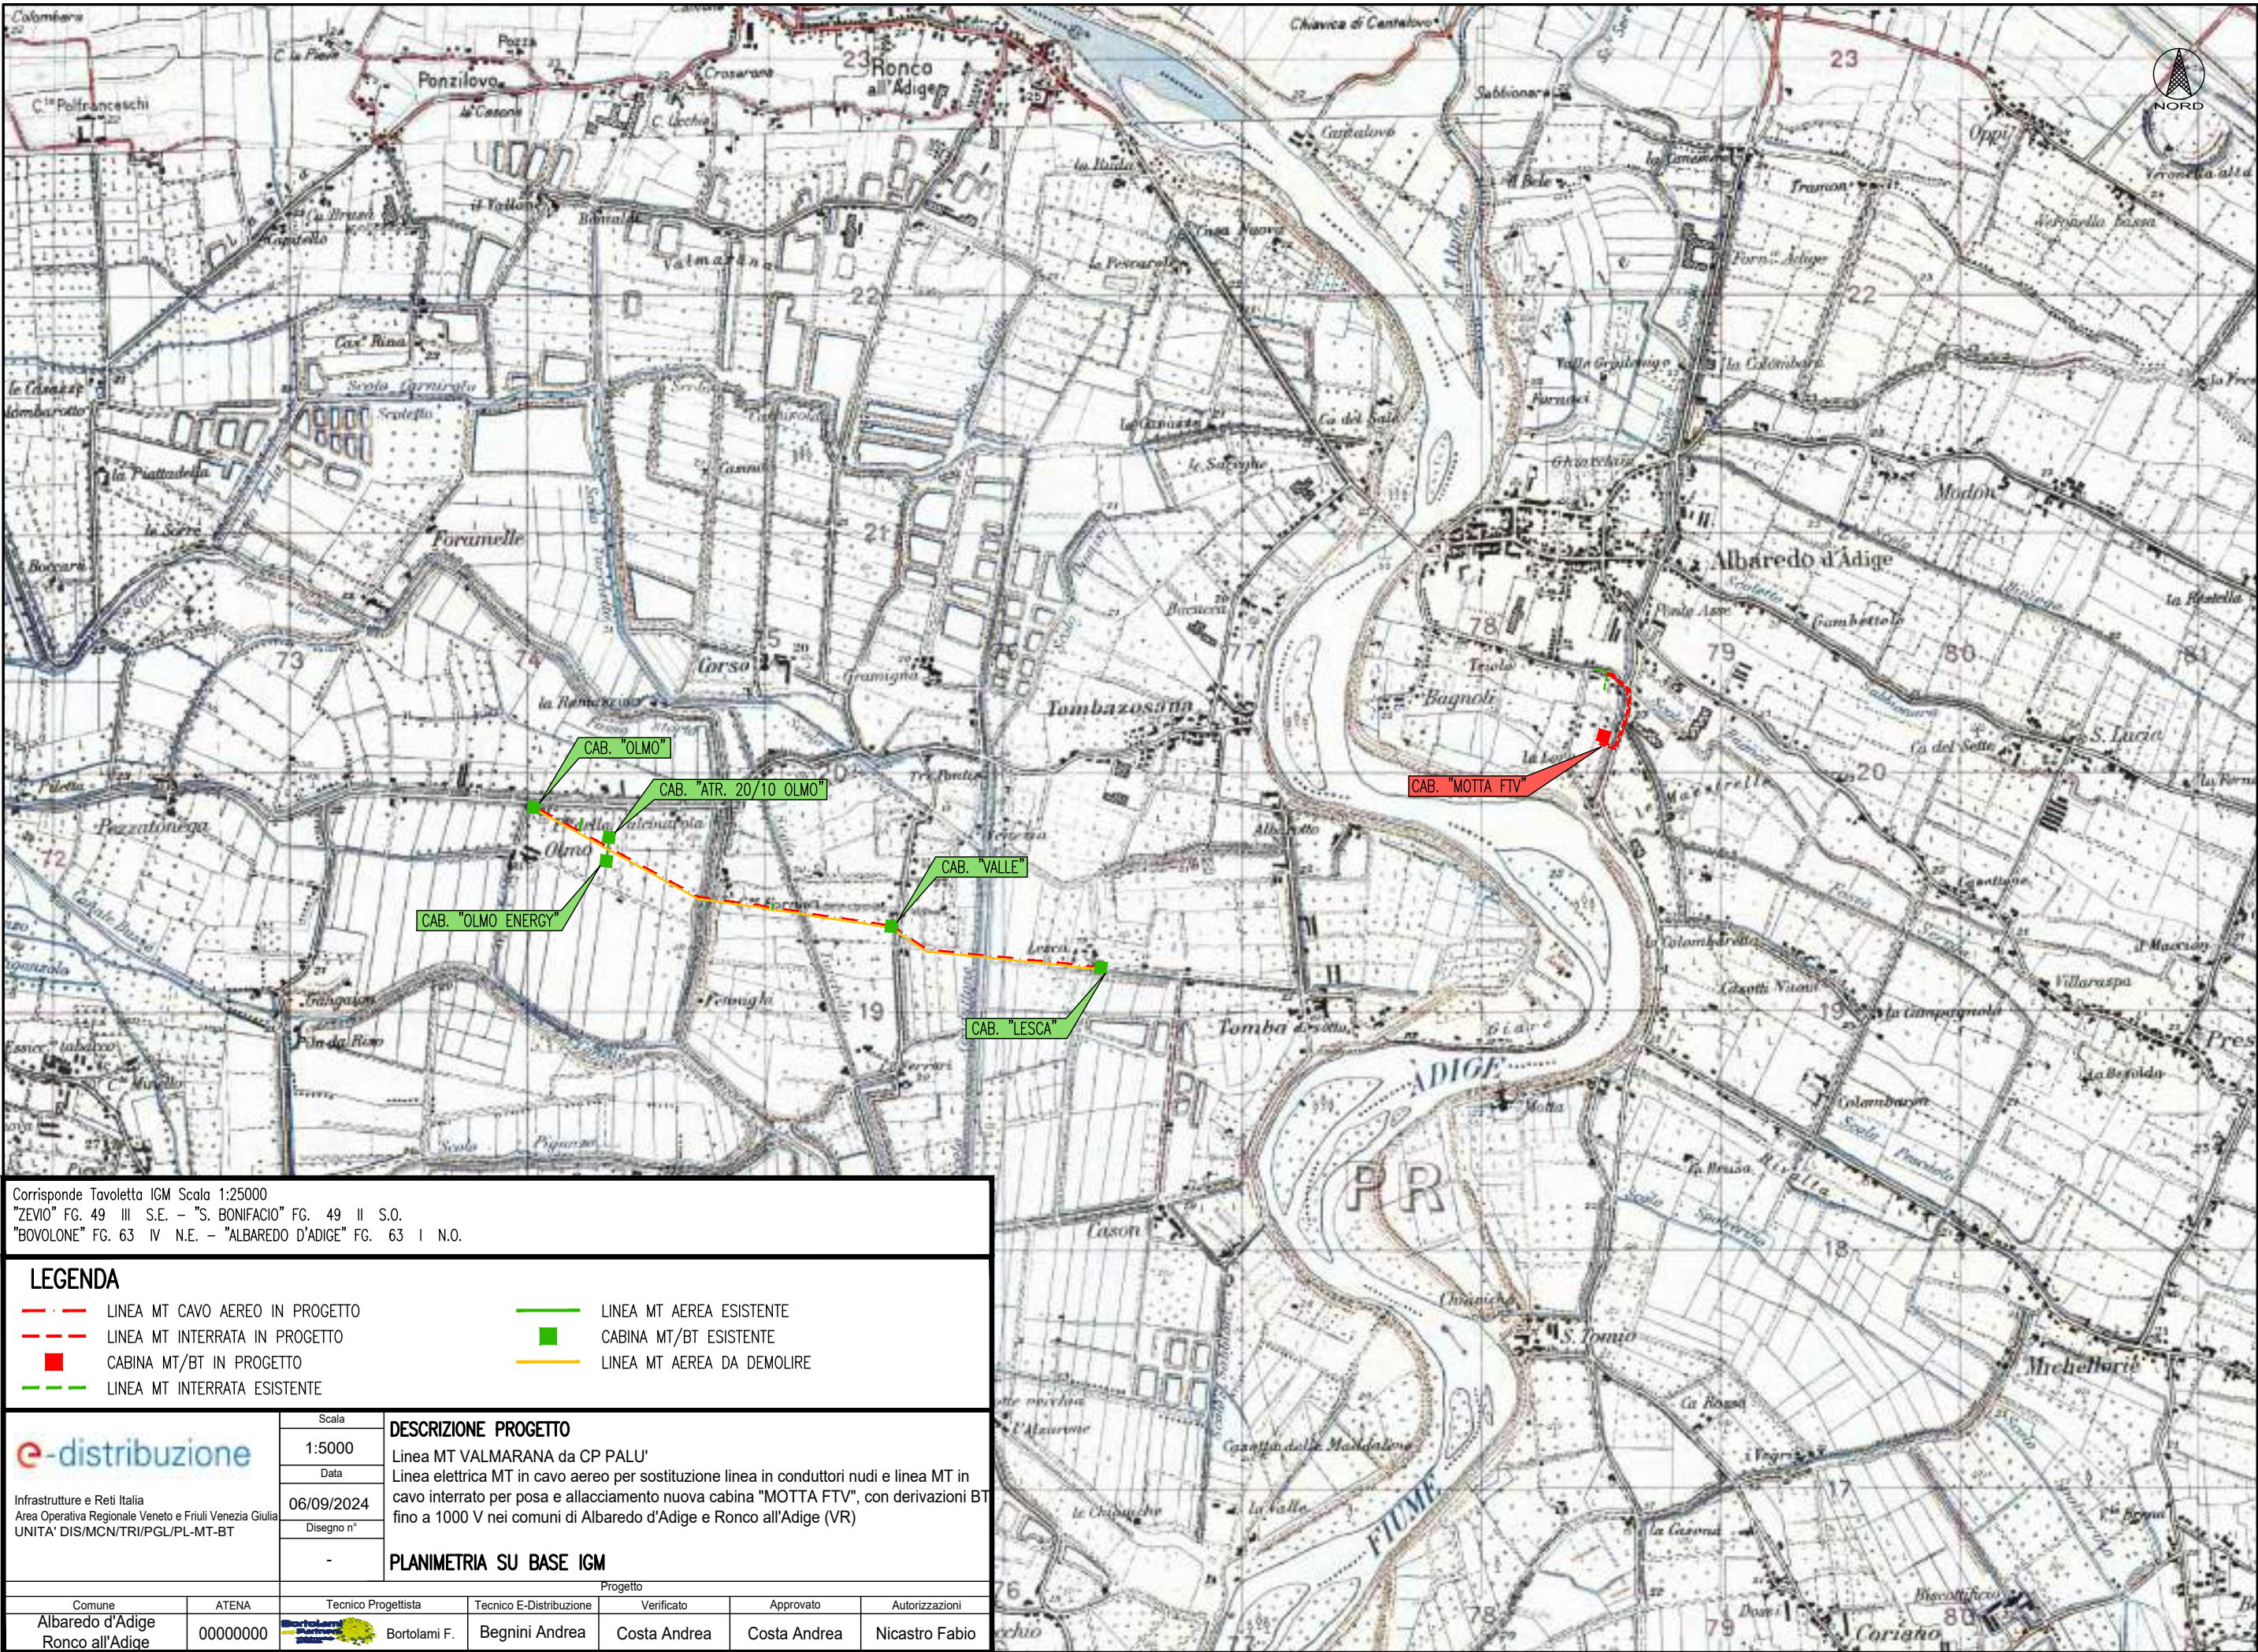

Corrisponde Tavolella IGM Scala 1:25000
"ZEVI" FG. 49 III S.E. - "S. BONIFACIO" FG. 49 II S.O.
"BOVOLONE" FG. 63 IV N.E. - "ALBAREDO D'ADIGE" FG. 63 I N.O.

LEGENDA

LINEA MT CAVO AEREO IN PROGETTO

LINEA MT INTERRATA IN PROGETTO

CABINA MT/BT IN PROGETTO

LINEA MT INTERRATA ESISTENTE

LINEA MT AEREA ESISTENTE

CABINA MT/BT ESISTENTE

LINEA MT AEREA DA DEMOLIRE

e-distribuzione

Infrastrutture e Reti Italia
Area Operativa Regionale Veneto e Friuli Venezia Giulia
UNITA' DIS/MCN/TRI/PGL/PL-MT-BT

Scala

1:5000

Data

06/09/2024

Disegno n°

-

DESCRIZIONE PROGETTO

Linea MT VALMARANA da CP PALU'
Linea elettrica MT in cavo aereo per sostituzione linea in conduttori nudi e linea MT in cavo interrato per posa e allacciamento nuova cabina "MOTIA FTV", con derivazioni BT fino a 1000 V nei comuni di Albaredo d'Adige e Ronco all'Adige (VR)

PLANIMETRIA SU BASE IGM


Progetto

Comune	ATENA	Tecnico Progettista	Tecnico E-Distribuzione	Verificato	Approvato	Autorizzazioni
Albaredo d'Adige Ronco all'Adige	00000000	Bortolami F.	Begnini Andrea	Costa Andrea	Costa Andrea	Nicastro Fabio

Estratto conforme al catastale – scala 1:1000



Dettaglio fabbricato cabina – scala 1:100

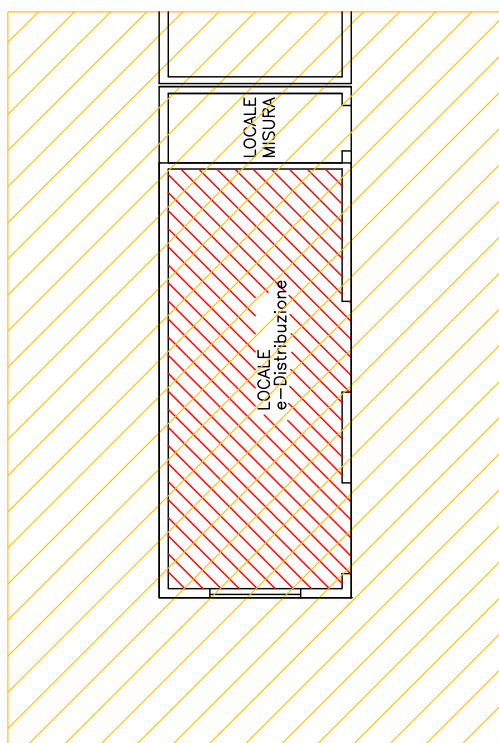

Legenda

- Cabina elettrica
- ▨ Locale interessato
- ▨ Fascia di rispetto – D.p.A. Pari a 2,00 m

Dichiarazione

Gli spazi circostanti il fabbricato cabina sono adibiti a:
 – Area incolta
 Allo stato attuale non esistono siti sensibili all'interno della DpA calcolata.

 Infrastrutture e Reti Italia Area Operativa Regionale Veneto e Friuli Venezia Giulia UNITA' DIS/MCN/TRI/PGL/PL-MT-BT		Scala	DESCRIZIONE PROGETTO Linea MT VALMARANA da CP PALU' Linea elettrica MT in cavo aereo per sostituzione linea in conduttori nudi e linea MT in cavo interrato per posa e allacciamento nuova cabina "MOTTA FTV", con derivazioni BT fino a 1000 V nei comuni di Albaredo d'Adige e Ronco all'Adige (VR)					
		1:5000						
		Data						
		06/09/2024						
		Disegno n°						
		-	PLANIMETRIA SU BASE IGM					
Progetto								
Comune		ATENA	Tecnico Progettista		Tecnico E-Distribuzione	Verificato	Approvato	Autorizzazioni
Albaredo d'Adige Ronco all'Adige		00000000	 Bortolami F.	Begnini Andrea	Costa Andrea	Costa Andrea	Nicastro Fabio	

LINEA ELETTRICA MT IN CAVO INTERRATO NEL COMUNE DI ALBAREDO D'ADIGE (VR)

ELABORATO SOTTOSERVIZI

RELAZIONE TECNICA

COORDINATE WGS84 INTERVENTO

LAT : 45.312172°

LONG: 11.277573°

Il tratto di linea elettrica MT in cavo interrato, sarà posato mediante n° 2 tubi in PVC del diametro di 160 mm nel tratto che verrà effettuato mediante scavo a cielo aperto.

Nel tratto che verrà posato mediante T.O.C. (trivellazione orizzontale controllata), saranno posati n°2 tubi in PEAD del diametro di 160 mm.

Il tratto di cavo in attraversamento della fossa "Seraga" le tubazioni saranno protette da n° 2 tubi in FE del diametro di 200 mm.

Si ritiene necessario specificare che non avendo ricevuto riscontro dagli enti sotto elencati non si esclude la loro presenza sull' area d'intervento:

- Telecom;
- Open Fiber.

Altri sottoservizi non indicati in ARERA potrebbero essere presenti nei luoghi.

Si precisa ulteriormente che tutti i sottoservizi indicati nel presente elaborato sono stati posizionati indicativamente e quindi non rappresentano lo stato reale dei luoghi.

Progetto conforme alle norme CEI 11-17 edizione 2006-07 e variante n. 1:2011-10 "Linee in cavo" e al D.M. n. 449 del 21 marzo 1988

PAG. 1/5



Unità Responsabile della Progettazione e Lavori
Area Operativa Regionale Veneto e Friuli Venezia Giulia
UNITA' DIS/MCN/TRI/PGL/PL-MT-BT
Costa Andrea

Il presente documento è sottoscritto in firma digitale ai sensi dell'art. 21 del d.lgs. 82/2005. La riproduzione dello stesso su supporto analogico è effettuata da Enel Italia srl e costituisce una copia integra e fedele dell'originale informatico, disponibile a richiesta presso l'unità emittente.

LEGENDA

- LINEA MT INTERRATA IN PROGETTO
- CABINA MT/BT IN PROGETTO
- LINEA MT INTERRATA ESISTENTE

 Infrastrutture e Reti Italia Area Operativa Regionale Veneto e Friuli Venezia Giulia UNITA' DIS/MCN/TRI/PGL/PL-MT-BT		Scala	DESCRIZIONE PROGETTO Linea MT VALMARANA da CP PALU' Linea elettrica MT in cavo aereo per sostituzione linea in conduttori nudi e linea MT in cavo interrato per posa e allacciamento nuova cabina "MOTTA FTV", con derivazioni BT fino a 1000 V nei comuni di Albaredo d'Adige e Ronco all'Adige (VR)				
		1:5000					
		Data					
		06/09/2024					
		Disegno n°					
		-	PLANIMETRIA SU BASE CARTA TECNICA REGIONALE				
		Progetto					
Comune	ATENA	Tecnico Progettista	Tecnico E-Distribuzione	Verificato	Approvato	Autorizzazioni	
Albaredo d'Adige Ronco all'Adige	00000000	 Bortolami F.	Begnini Andrea	Costa Andrea	Costa Andrea	Nicastro Fabio	




ESTRATTO ORTOFOTO
Scala 1:2000

LEGENDA:

- RETE FOGNATURA ACQUE VERONESI
- RETE ACQUEDOTTO ACQUE VERONESI
- RETE GAS
- RETE TELECOMUNICAZIONI



PLANIMETRIA SOTTOSERVIZI GIGAS
Scala 1:2000

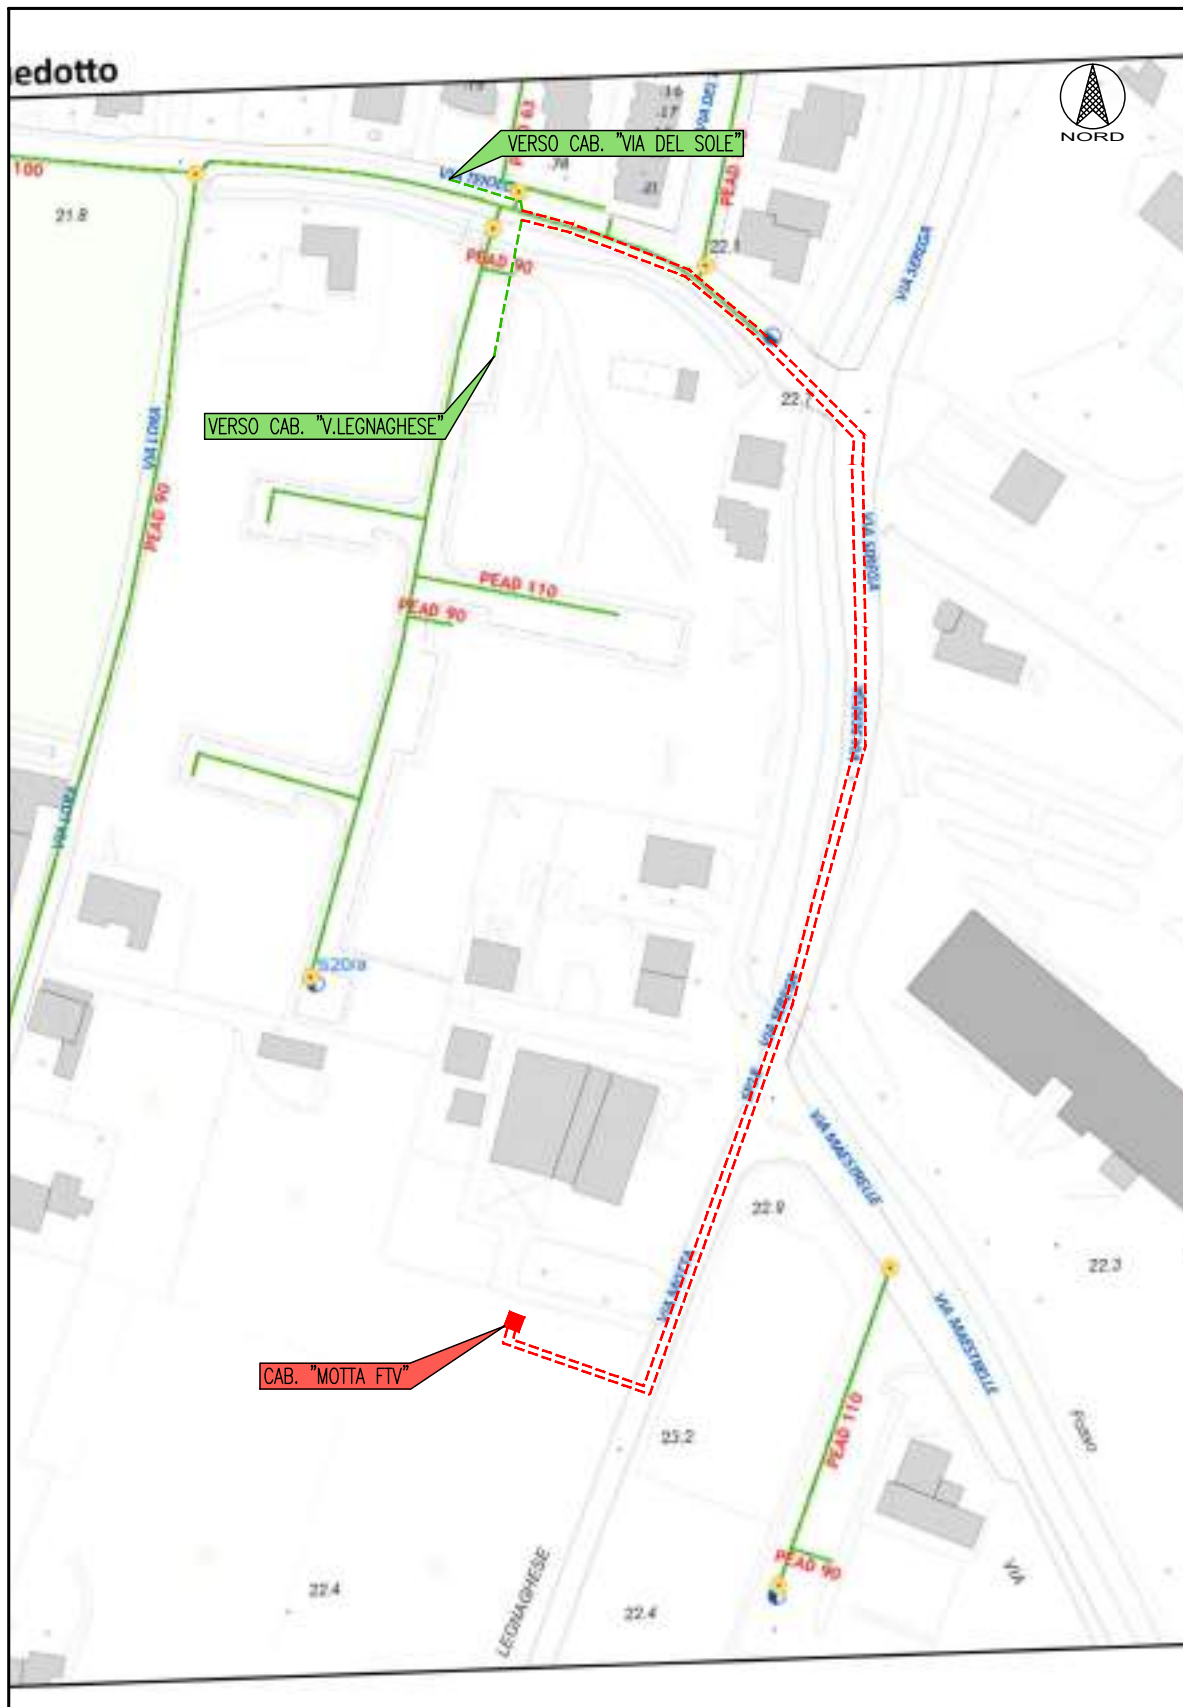

PLANIMETRIA SOTTOSERVIZI ACQUE VERONESI
Scala 1:2000

LINEA ELETTRICA MT IN CAVO AEREO NEL COMUNE DI RONCO ALL'ADIGE (VR)

MODIFICA ATTRAVERSAMENTO SUPERIORE
CANALE DEMANIALE
ENTE GESTORE: GENIO CIVILE DI VERONA

RELAZIONE TECNICA

COORDINATE WGS84 MODIFICA ATTRAVERSAMENTO

LAT : 45.302370°

LONG: 11.247383°

Conduttori	: Cavo aereo 3x150+50Y
Campata di attraversamento	: 51,80 m
Franco minimo da CEI 11 - 4	: > 6,00 m (punto 2.1.05 DM 21/03/1988)
Angolo di incrocio	: 91°

Sostegno al picchetto n° 1

- Tipo	: CAC 12/1200/20
- Fondazione tipo	: ESISTENTE
- Armamento	: Sospensione
- Distanza minima da roggia	: 5,00 m

Sostegno al picchetto n° 2

- Tipo	: CAC 12/1200/20
- Fondazione tipo	: ESISTENTE
- Armamento	: Sospensione
- Distanza minima da roggia	: 44,00 m

Progetto conforme alle norme CEI 11- 4; Ec edizione 1999-05 "Esecuzione delle linee elettriche aeree esterne" e al D.M. n. 449 del 21 marzo 1988

PAG. 1/6



Unità Responsabile della Progettazione e Lavori
Area Operativa Regionale Veneto e Friuli Venezia Giulia
UNITA' DIS/MCN/TRI/PGL/PL-MT-BT
Costa Andrea


Il presente documento è sottoscritto in firma digitale ai sensi dell'art. 21 del d.lgs. 82/2005. La riproduzione dello stesso su supporto analogico è effettuata da Enel Italia spa e costituisce una copia integra e fedele dell'originale informatico, disponibile a richiesta presso l'unità emittente.

LEGENDA


— LINEA MT CAVO AEREO IN PROGETTO
● SOSTEGNO ESISTENTE
— LINEA MT AEREA DA DEMOLIRE

P.R.F. n° -- NUMERO DEL PUNTO DI RIPRESA FOTOGRAFICA
PUNTO DI RIPRESA FOTOGRAFICA


 Infrastrutture e Reti Italia Area Operativa Regionale Veneto e Friuli Venezia Giulia UNITA' DIS/MCN/TRI/PGL/PL-MT-BT		Scala	DESCRIZIONE PROGETTO Linea MT VALMARANA da CP PALU' Linea elettrica MT in cavo aereo per sostituzione linea in conduttori nudi e linea MT in cavo interrato per posa e allacciamento nuova cabina "MOTTA FTV", con derivazioni BT fino a 1000 V nei comuni di Albaredo d'Adige e Ronco all'Adige (VR)				
		-					
		Data					
		06/09/2024					
		Disegno n°					
		-					
		Progetto					
Comune	ATENA	Tecnico Progettista	Tecnico E-Distribuzione	Verificato	Approvato	Autorizzazioni	
Albaredo d'Adige Ronco all'Adige	00000000	 Bortolami F.	Begnini Andrea	Costa Andrea	Costa Andrea	Nicastro Fabio	

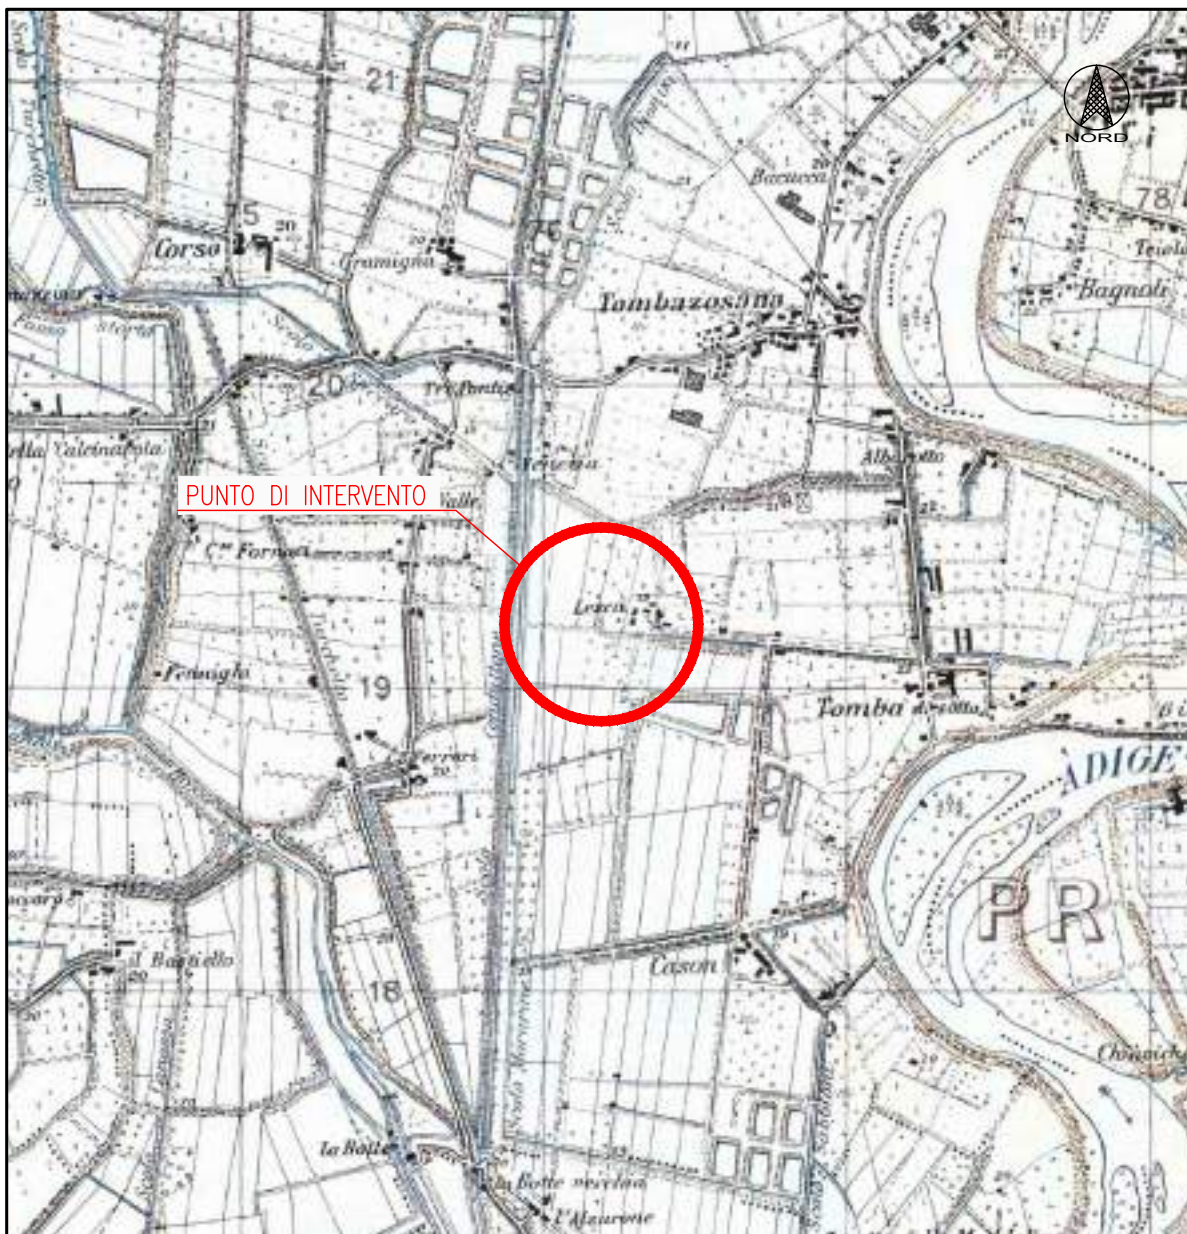

ESTRATTO TAVOLETTA IGM "ALBAREDO D'ADIGE" FG. 63 I N.O.
Scala 1: 25000

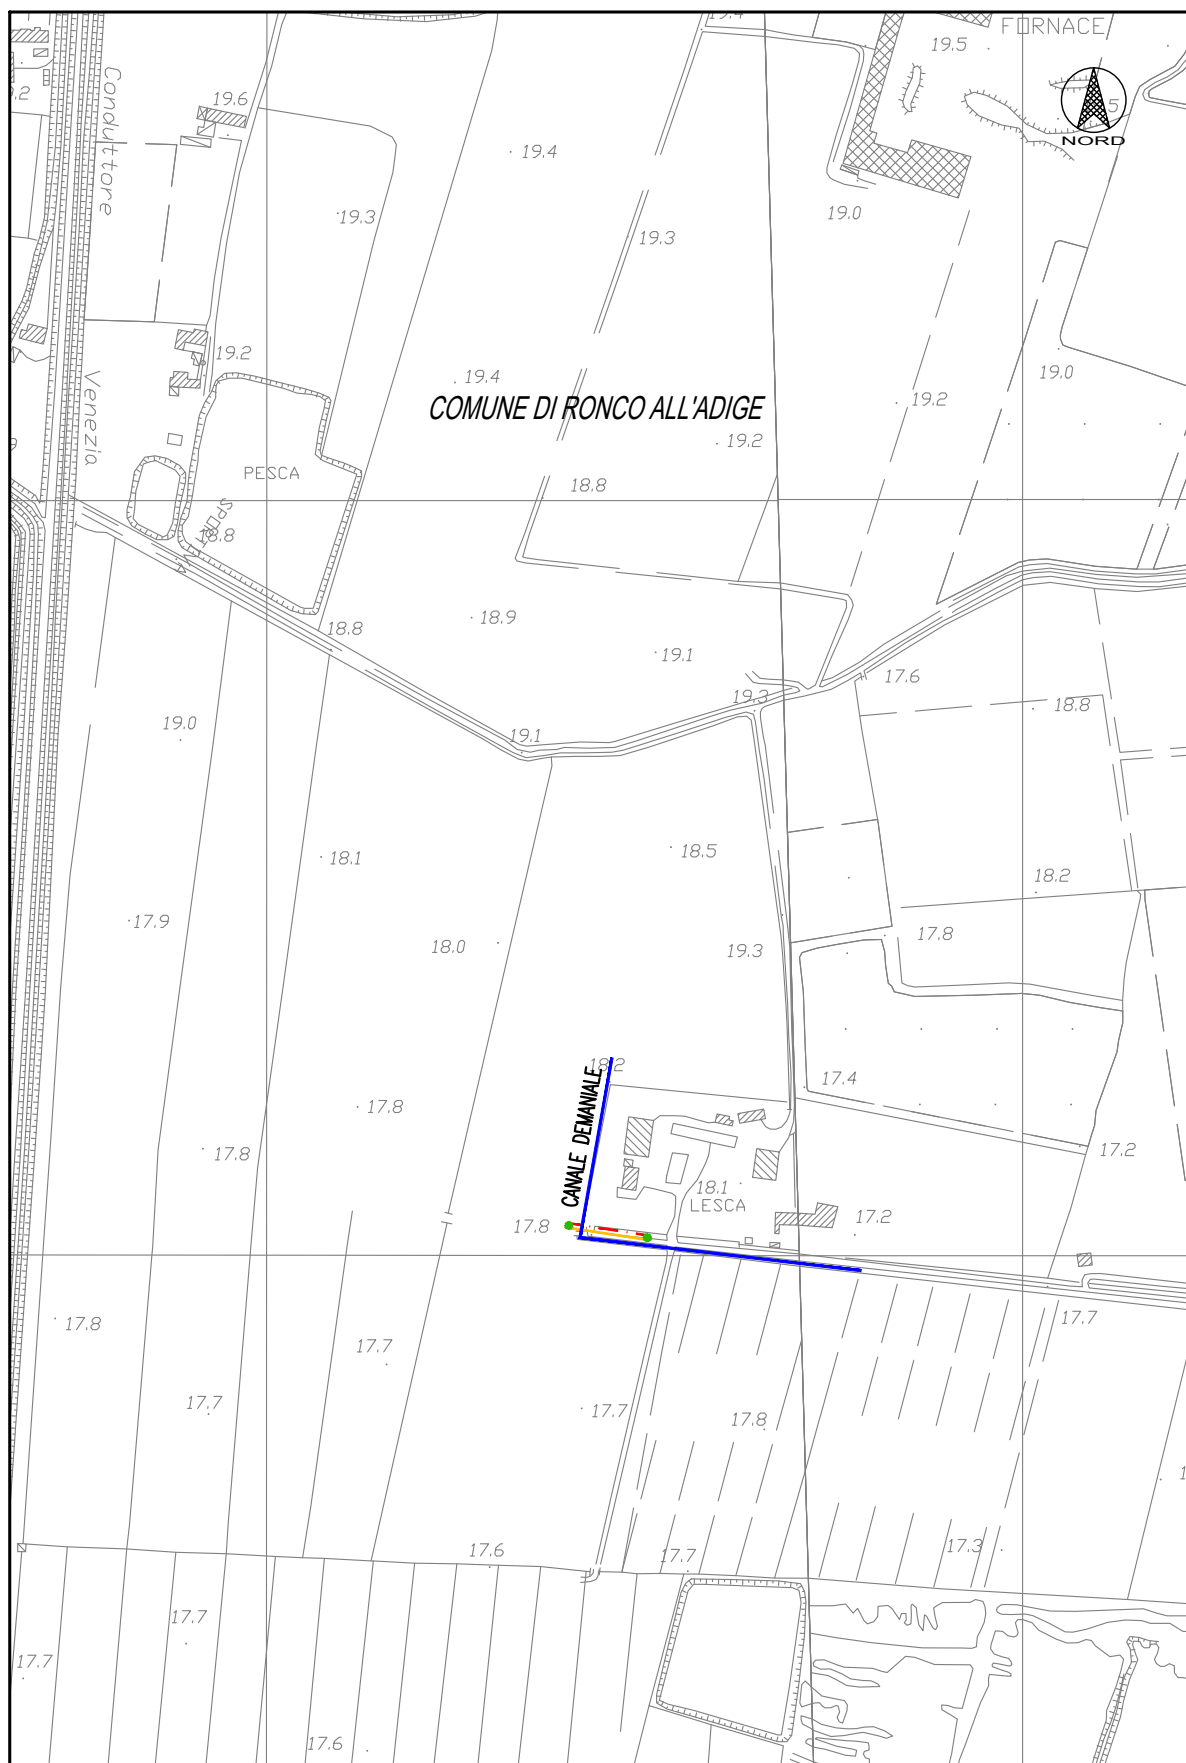



CARTA TECNICA REGIONALE DEL VENETO - Scala 1:5000
 n° 145072 "CORSO"
 n° 145083 "ALBAREDO D'ADIGE"

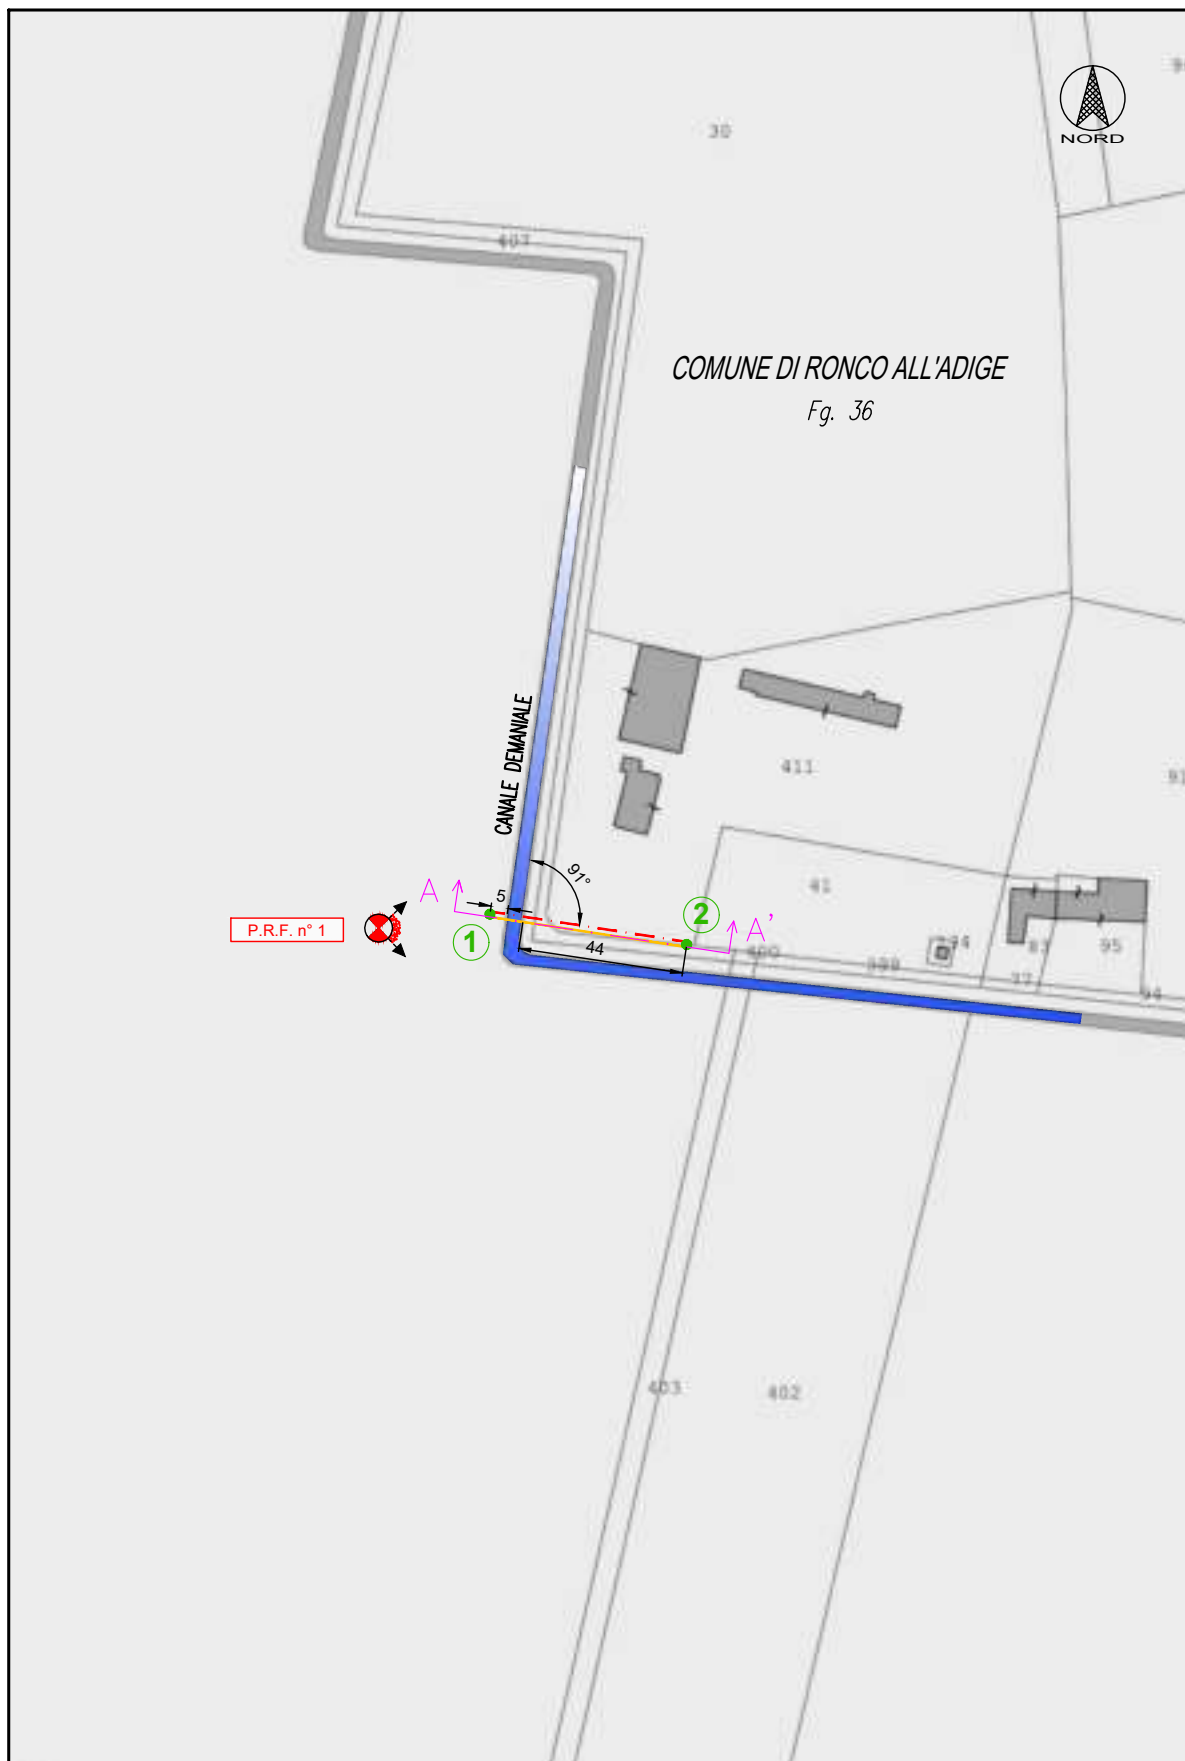

ESTRATTO CONFORME AL CATASTALE
Scala 1:2000

SEZIONE A-A'
Modifica attraversamento canale demaniale
scala 1:200

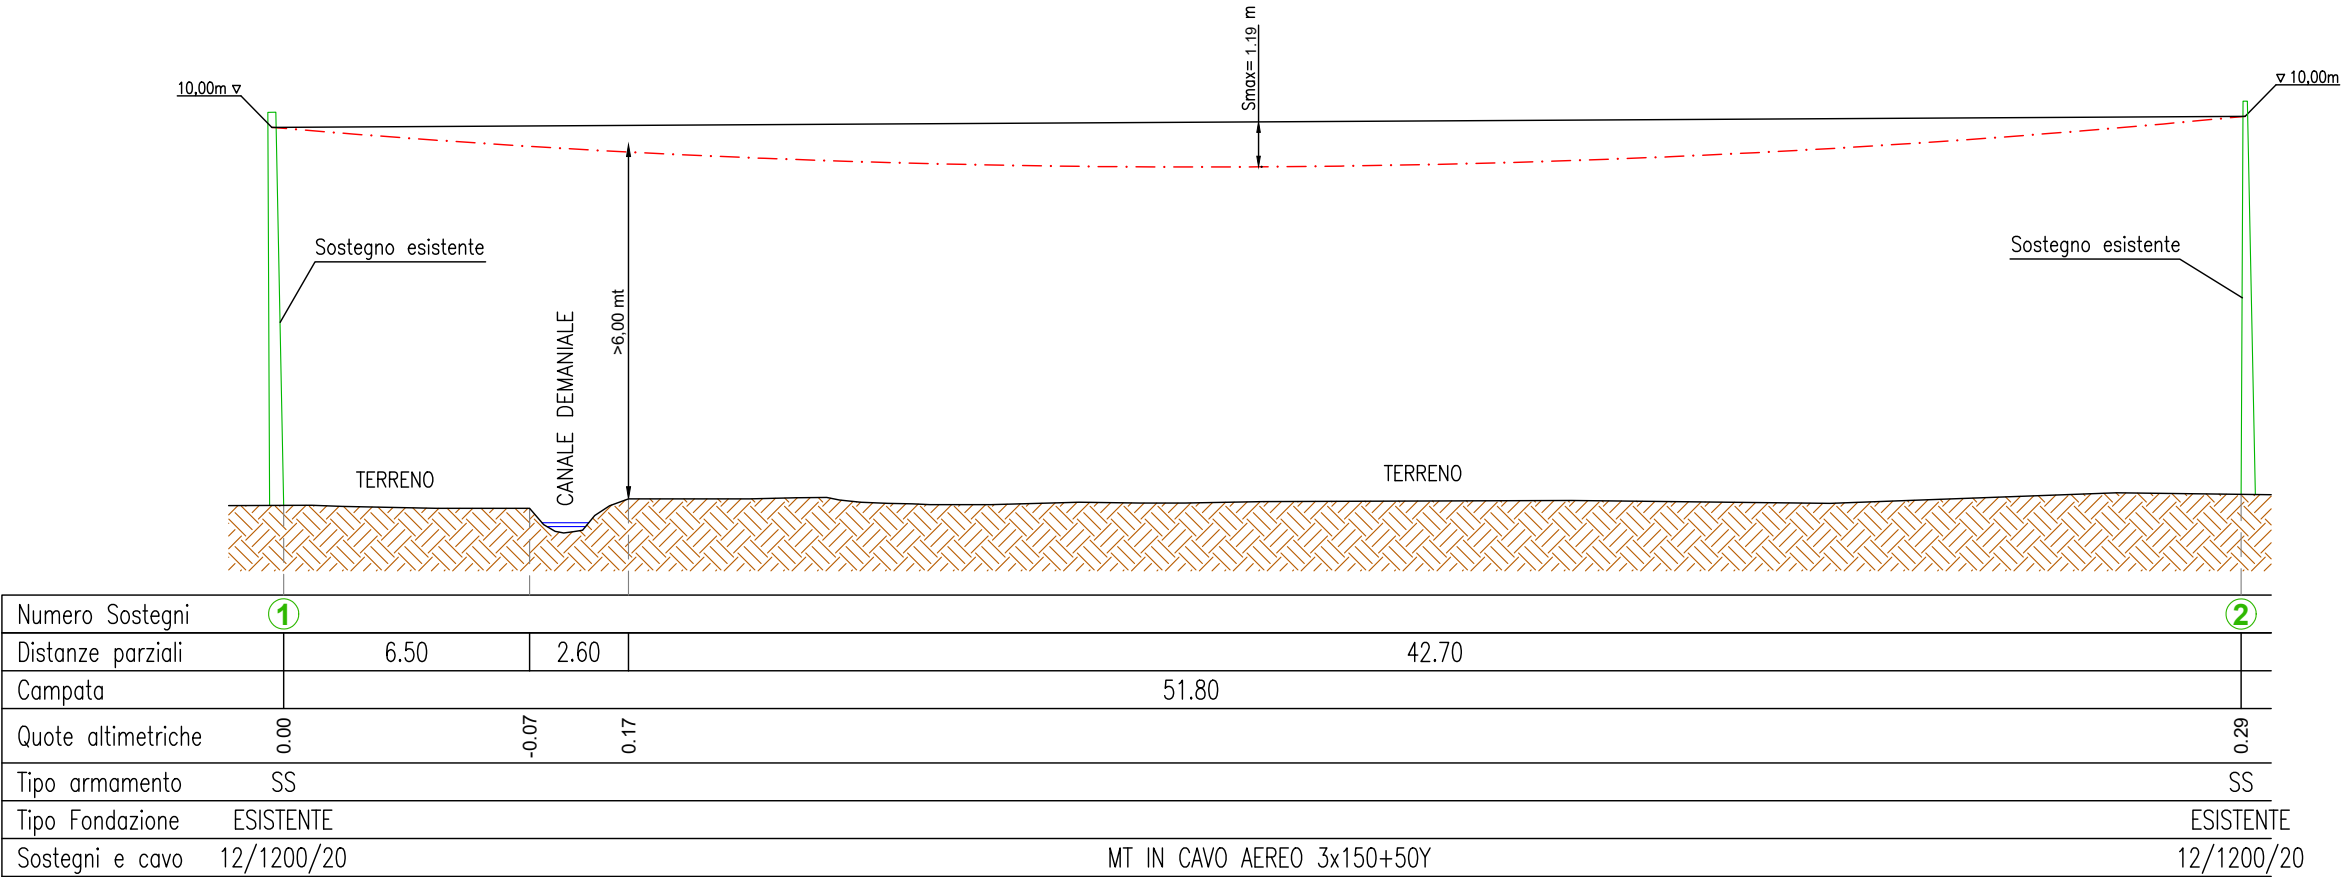

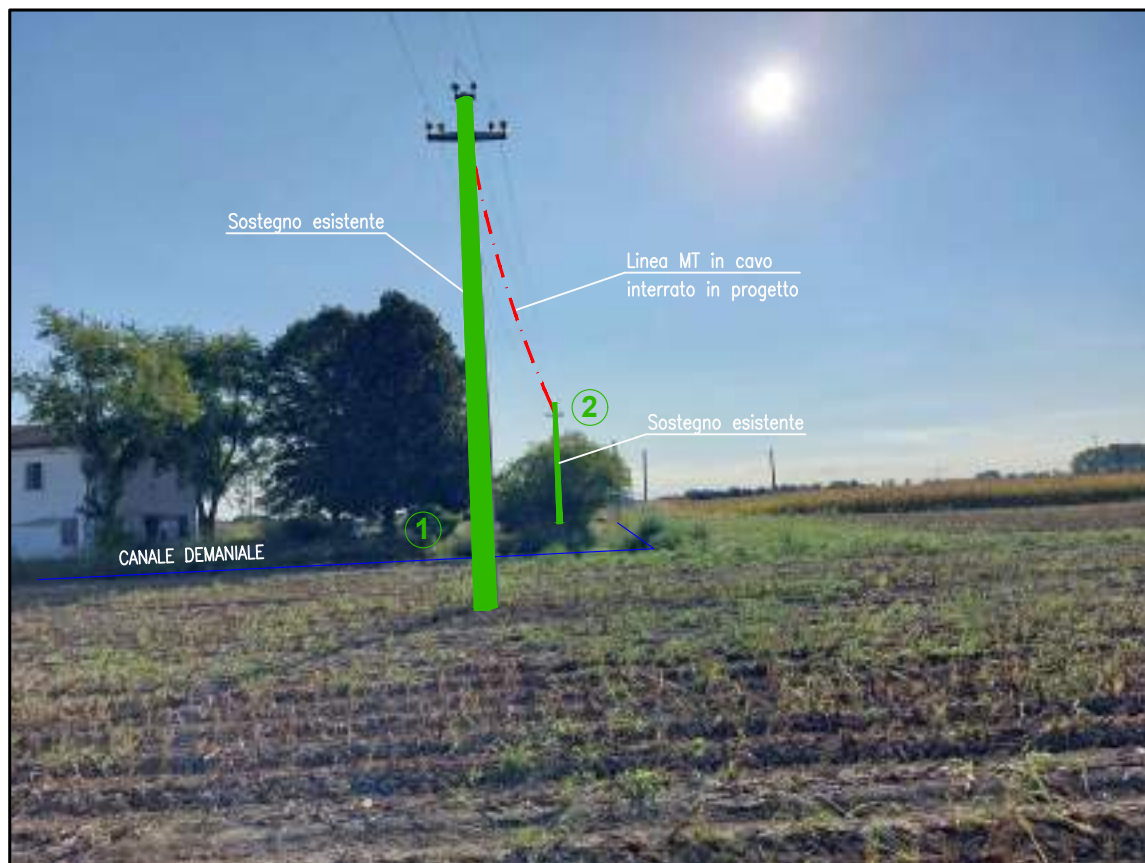

LINEA ELETTRICA MT IN CAVO AEREO
NEL COMUNE DI RONCO ALL'ADIGE (VR)

MODIFICA ATTRAVERSAMENTO INFERIORE LINEA AT A 380 KV
"DUGALE - OSTIGLIA" cod 21.344A1

ENTE GESTORE: TERNA

RELAZIONE TECNICA

COORDINATE WGS84 MODIFICA ATTRAVERSAMENTO

LAT : 45.304381°

LONG: 11.234904°

Conduttori : Cavo aereo AL 3X150+50Y
Campata di attraversamento : 34,90 m
Franco minimo : > 6,70 m

Sostegno al picchetto n° 1

- Tipo : OTT 12/B/14
- Fondazione tipo : M1NI
- Armamento : Sospensione

Sostegno al picchetto n° 2

- Tipo : OTT 12/B/14
- Fondazione tipo : M1NI
- Armamento : Sospensione

PAG. 1/6



Unità Responsabile della Progettazione e Lavori
Area Operativa Regionale Veneto e Friuli Venezia Giulia
UNITA' DIS/MCN/TRI/PGL/PL-MT-BT
Costa Andrea

Il presente documento è sottoscritto in firma digitale ai sensi dell'art. 21 del d.lgs. 82/2005. La riproduzione dello stesso su supporto analogico è effettuata da Enel Italia spa e costituisce una copia integra e fedele dell'originale informatico, disponibile a richiesta presso l'unità emittente.

LEGENDA

- LINEA MT CAVO AEREO IN PROGETTO
- SOSTEGNO IN PROGETTO
- LINEA MT AEREA DA DEMOLIRE
- SOSTEGNO DA DEMOLIRE
- LINEA AT AEREA ESISTENTE




TRALICCIO ESISTENTE AT

P.R.F. n° --




NUMERO DEL PUNTO DI RIPRESA FOTOGRAFICA
PUNTO DI RIPRESA FOTOGRAFICA

e-distribuzione Infrastrutture e Reti Italia Area Operativa Regionale Veneto e Friuli Venezia Giulia UNITA' DIS/MCN/TRI/PGL/PL-MT-BT		Scala	DESCRIZIONE PROGETTO Linea MT VALMARANA da CP PALU' Linea elettrica MT in cavo aereo per sostituzione linea in conduttori nudi e linea MT in cavo interrato per posa e allacciamento nuova cabina "MOTTA FTV", con derivazioni BT fino a 1000 V nei comuni di Albaredo d'Adige e Ronco all'Adige (VR)				
		-					
		Data					
		06/09/2024					
		Disegno n°					
		-					
Progetto							
Comune	ATENA	Tecnico Progettista	Tecnico E-Distribuzione	Verificato	Approvato	Autorizzazioni	
Albaredo d'Adige Ronco all'Adige	00000000	Bortolami F.lli Progettisti  Bortolami F.	Begnini Andrea	Costa Andrea	Costa Andrea	Nicastro Fabio	

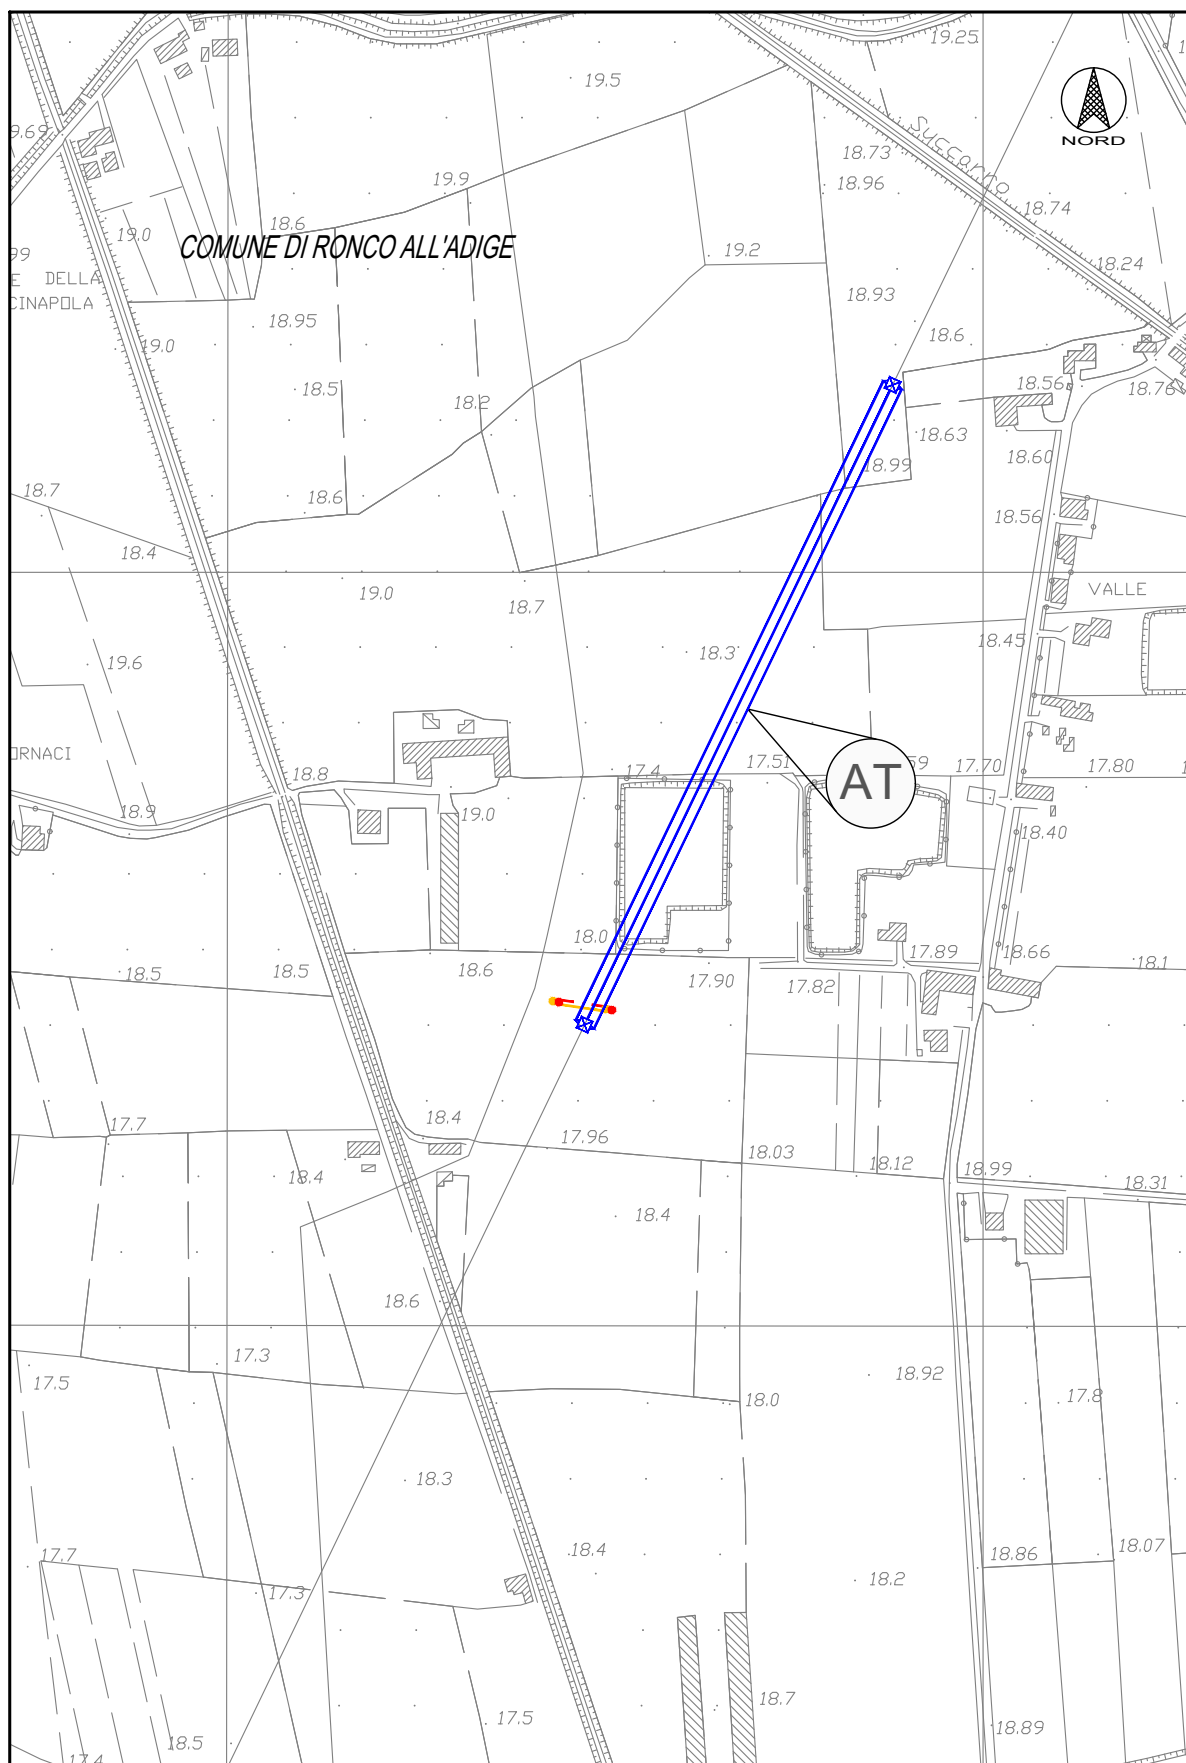



CARTA TECNICA REGIONALE DEL VENETO - Scala 1:5000
n° 145072 "CORSO"

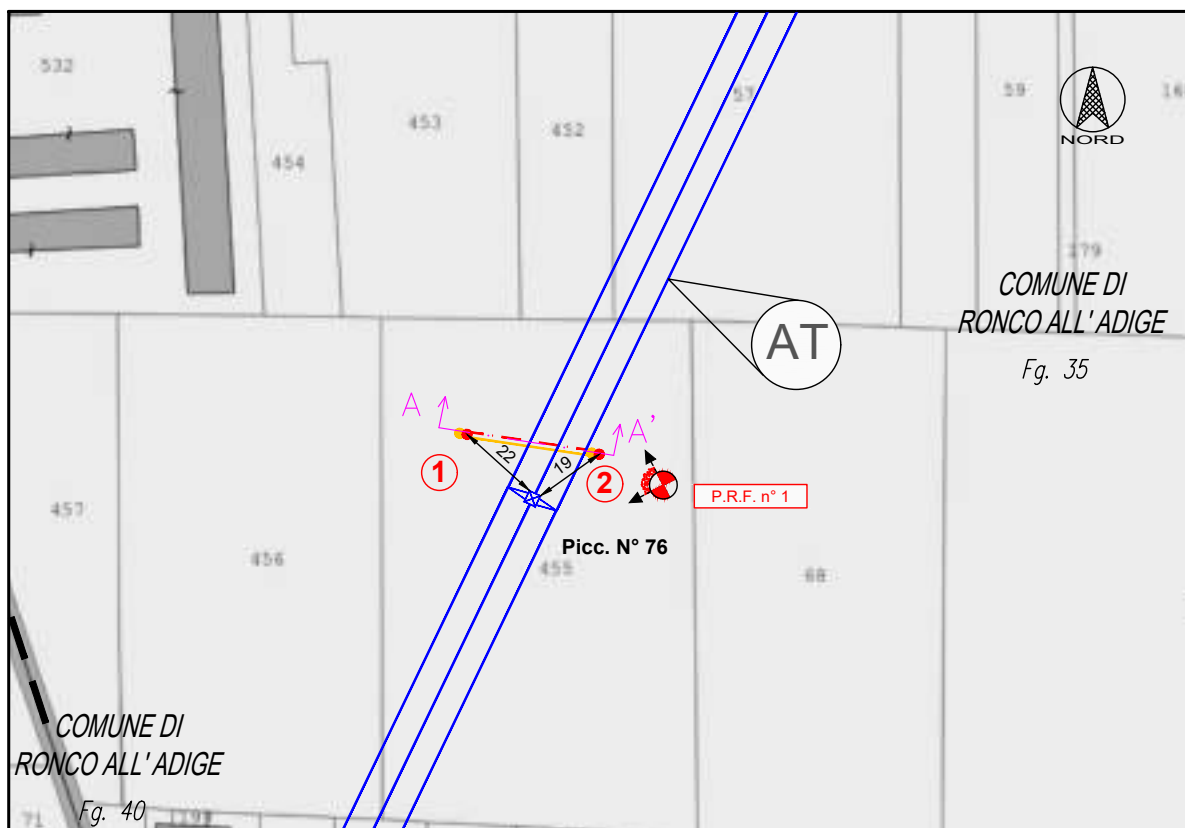


ESTRATTO CONFORME AL CATASTALE - Scala 1:2000

SEZIONE A-A'
Modifica attraversamento Linea AT a 380 KV "DUGALE - OSTIGLIA"
scala 1:200

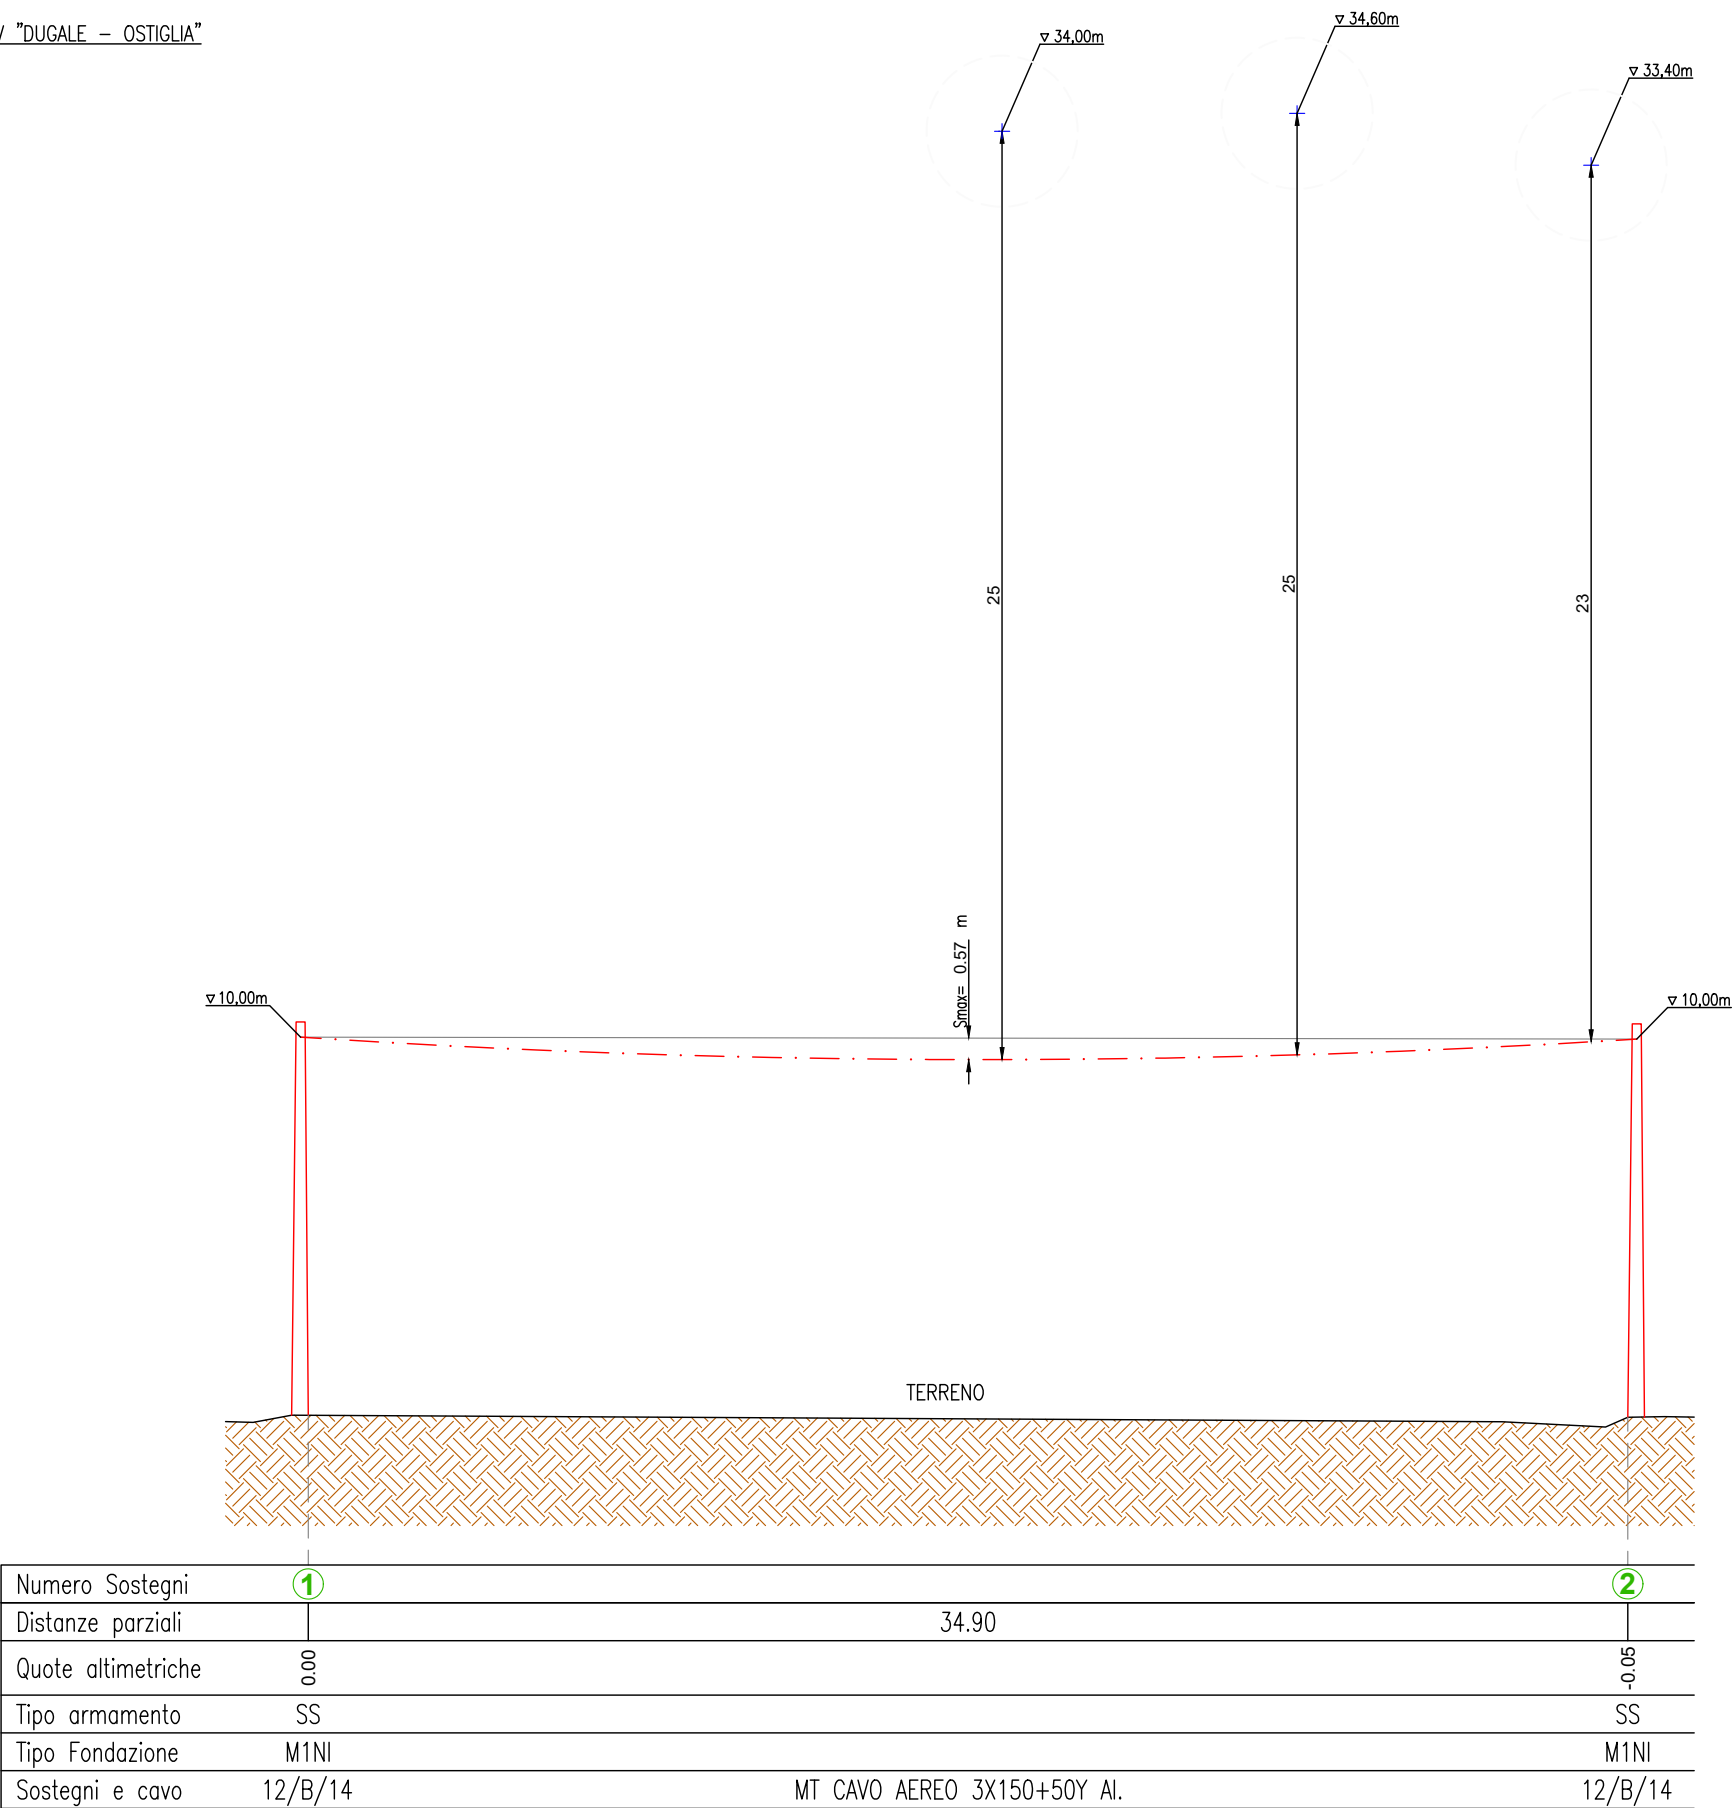

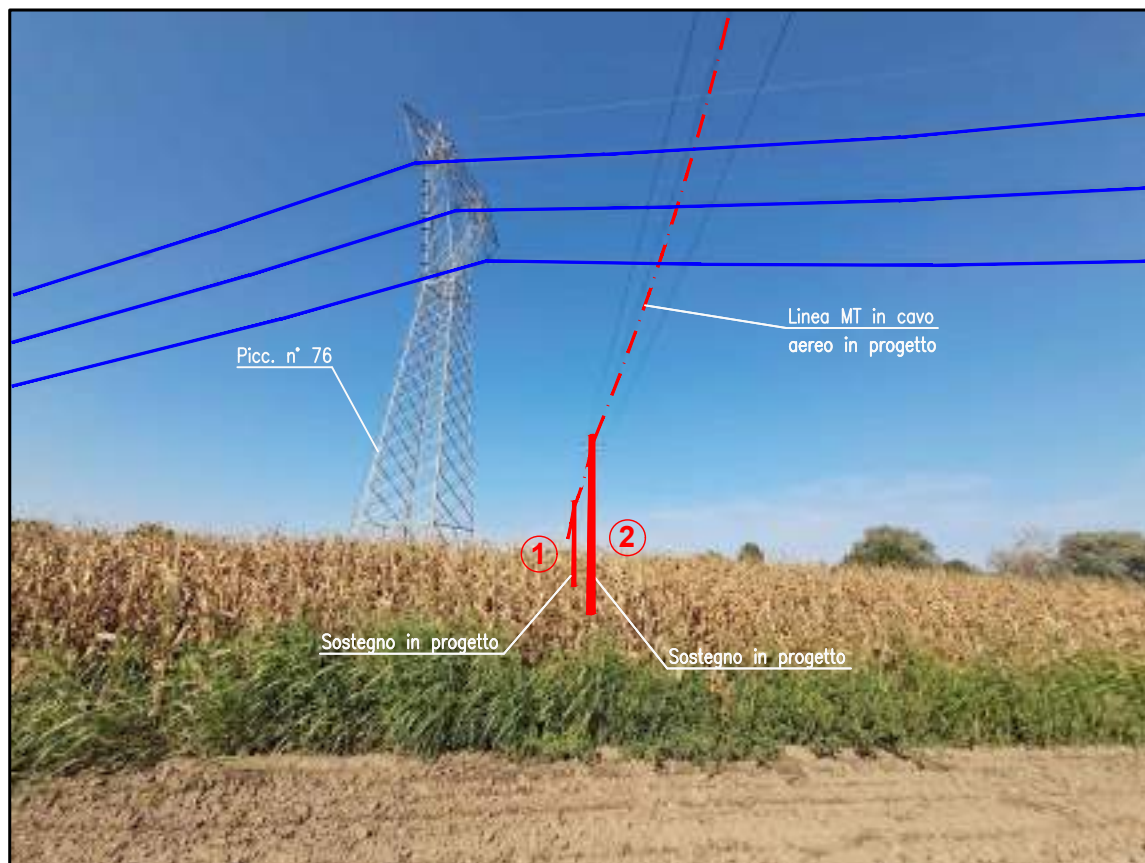

PICCHETTO 1-2

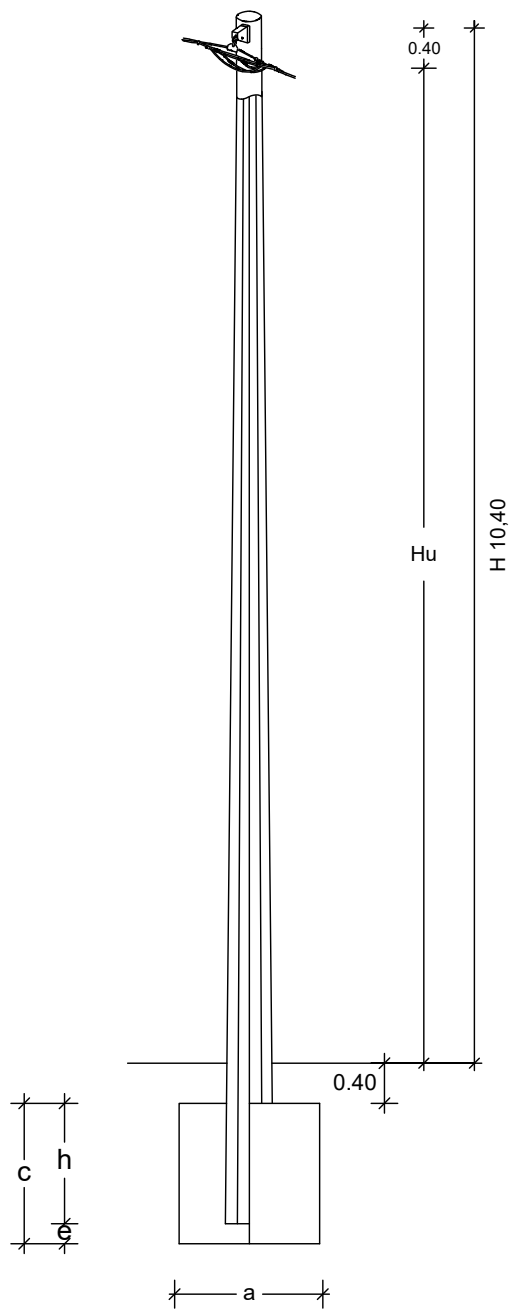

Dimensioni in metri

N° Picchetto	PALO			FONDAZIONE				
	H	h	Hu	e	c	a		
						tipo Normale		
						M1	M2	M3
1-2	12	1,20	10,00	0,10	1,30	0,80	---	---

LINEA ELETTRICA MT IN CAVO INTERRATO
NEL COMUNE DI RONCO D'ADIGE (VR)

MODIFICA ATTRAVERSAMENTO
METANODOTTO "RONCO - LEGNAGO 4102015"

ENTE GESTORE: SNAM

RELAZIONE TECNICA

COORDINATE WGS84 MODIFICA ATTRAVERSAMENTO

LAT : 45.304453°

LONG: 11.234329°

Conduttori : Cavo aereo 3x150+50Y
Campata di attraversamento : 40,60 m

Sostegno al picchetto n° 1

- Tipo : OTT 12/B/14
- Fondazione tipo : M1NI
- Armamento : Sospensione
- Distanza minima da roggia : 11,49 m

Sostegno al picchetto n° 2

- Tipo : OTT 12/B/14
- Fondazione tipo : M1NI
- Armamento : Sospensione
- Distanza minima da roggia : 28,81 m

Progetto conforme alle norme CEI 11-17 edizione 2006-07 e variante n. 1:2011-10 "Linee in cavo" e al D.M. n. 449 del 21 marzo 1988

PAG. 1/6



Unità Responsabile della Progettazione e Lavori
Area Operativa Regionale Veneto e Friuli Venezia Giulia
UNITA' DIS/MCN/TRI/PGL/PL-MT-BT
Costa Andrea

Il presente documento è sottoscritto in firma digitale ai sensi dell'art. 21 del d.lgs. 82/2005. La riproduzione dello stesso su supporto analogico è effettuata da Enel Italia spa e costituisce una copia integra e fedele dell'originale informatico, disponibile a richiesta presso l'unità emittente.


LEGENDA

- LINEA MT CAVO AEREO IN PROGETTO
● SOSTEGNO IN PROGETTO
— LINEA MT AEREA DA DEMOLIRE
● SOSTEGNO DA DEMOLIRE




NUMERO DEL PUNTO DI RIPRESA FOTOGRAFICA
PUNTO DI RIPRESA FOTOGRAFICA


 Infrastrutture e Reti Italia Area Operativa Regionale Veneto e Friuli Venezia Giulia UNITA' DIS/MCN/TRI/PGL/PL-MT-BT		Scala	DESCRIZIONE PROGETTO Linea MT VALMARANA da CP PALU' Linea elettrica MT in cavo aereo per sostituzione linea in conduttori nudi e linea MT in cavo interrato per posa e allacciamento nuova cabina "MOTTA FTV", con derivazioni BT fino a 1000 V nei comuni di Albaredo d'Adige e Ronco all'Adige (VR)				
		-					
		Data					
		06/09/2024					
		Disegno n°					
		-					
Progetto							
Comune	ATENA	Tecnico Progettista	Tecnico E-Distribuzione	Verificato	Approvato	Autorizzazioni	
Albaredo d'Adige Ronco all'Adige	00000000	Bortolami F.	Begnini Andrea	Costa Andrea	Costa Andrea	Nicastro Fabio	

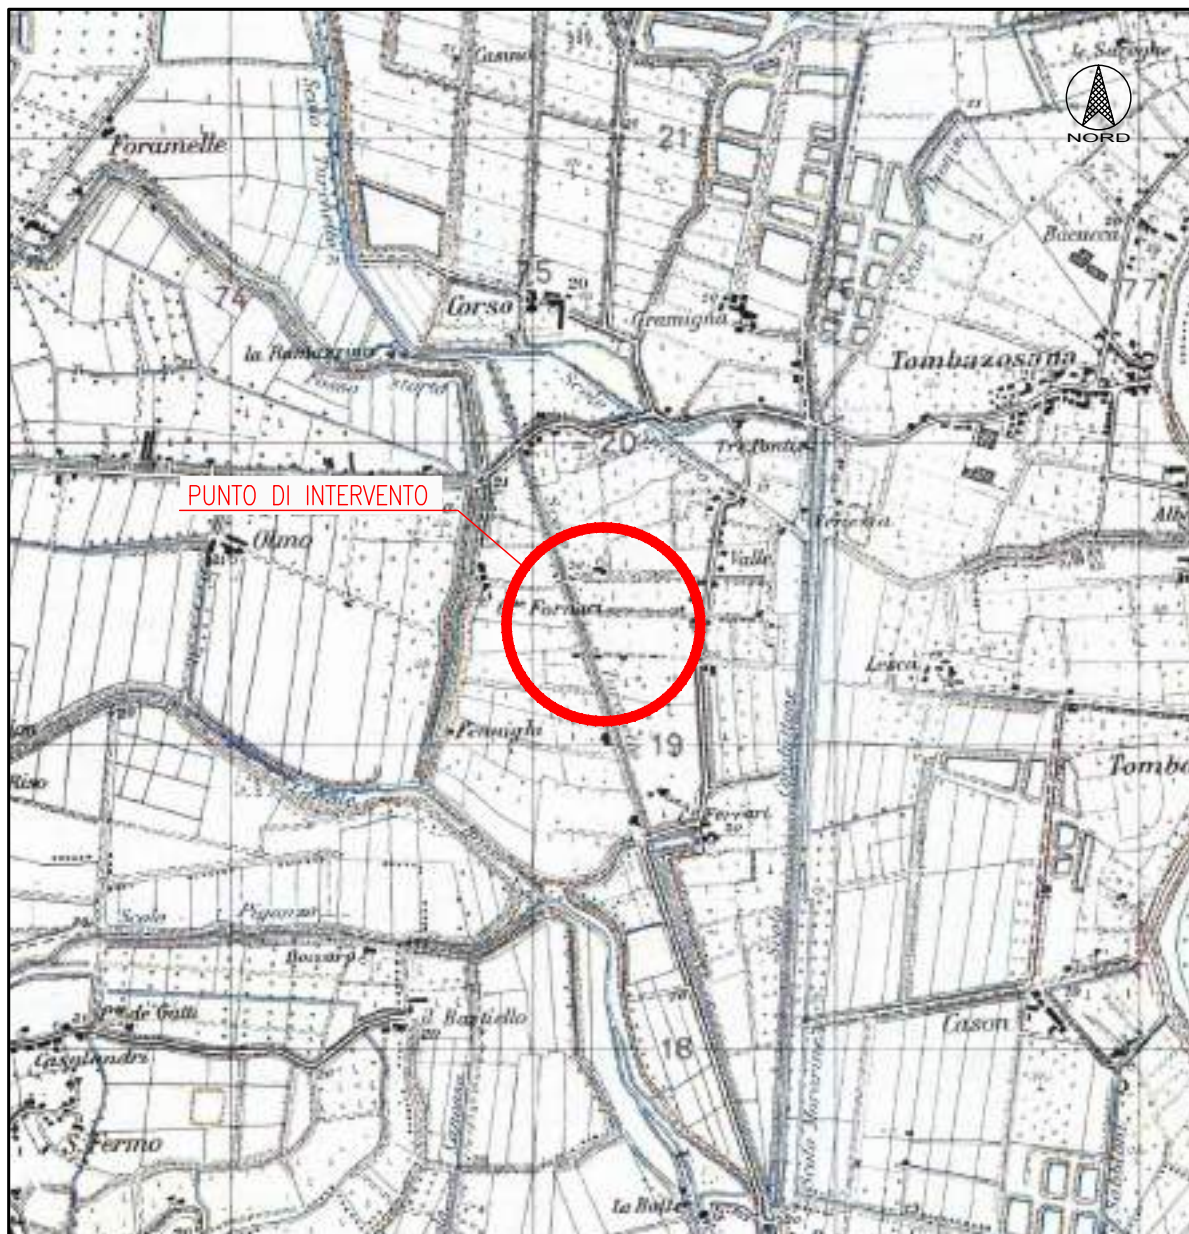

ESTRATTO TAVOLETTA IGM "ALBAREDO D'ADIGE" FG. 63 I N.O.
Scala 1:25000

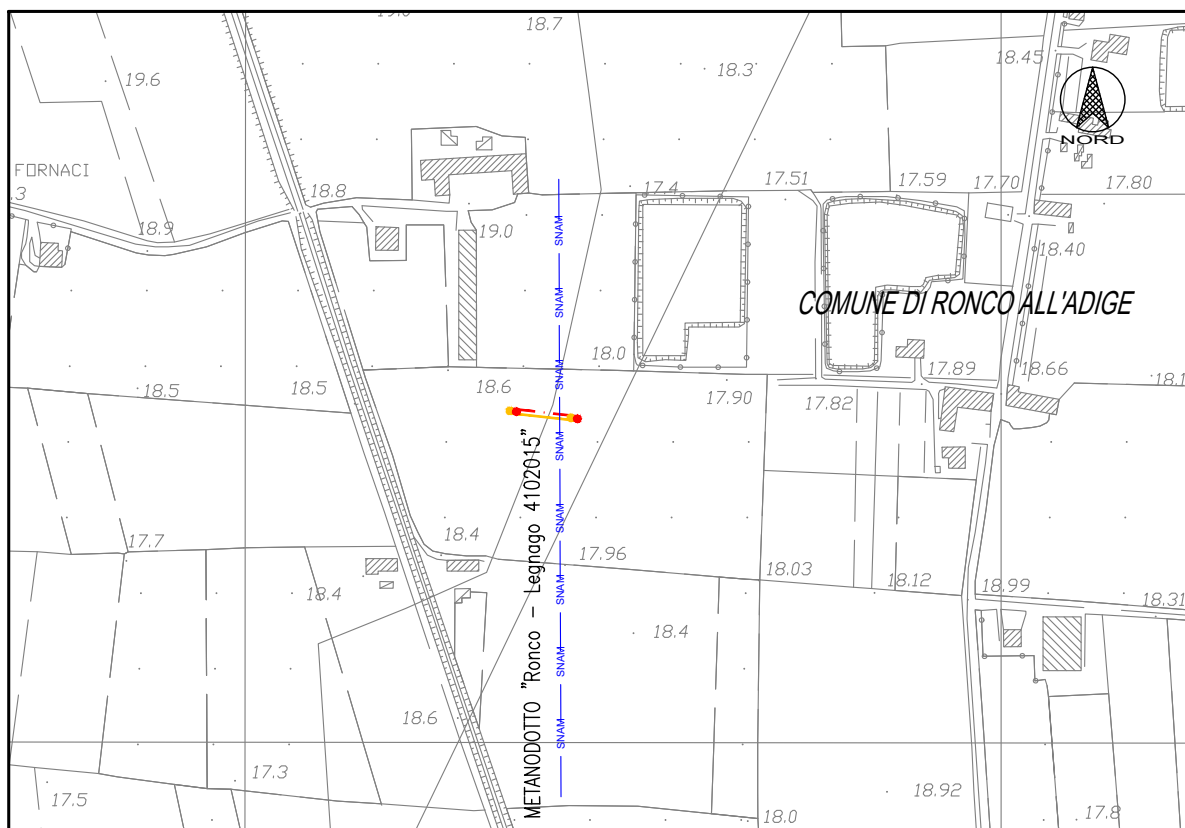


CARTA TECNICA REGIONALE DEL VENETO - Scala 1:5000
n° 145072 "CORSO"

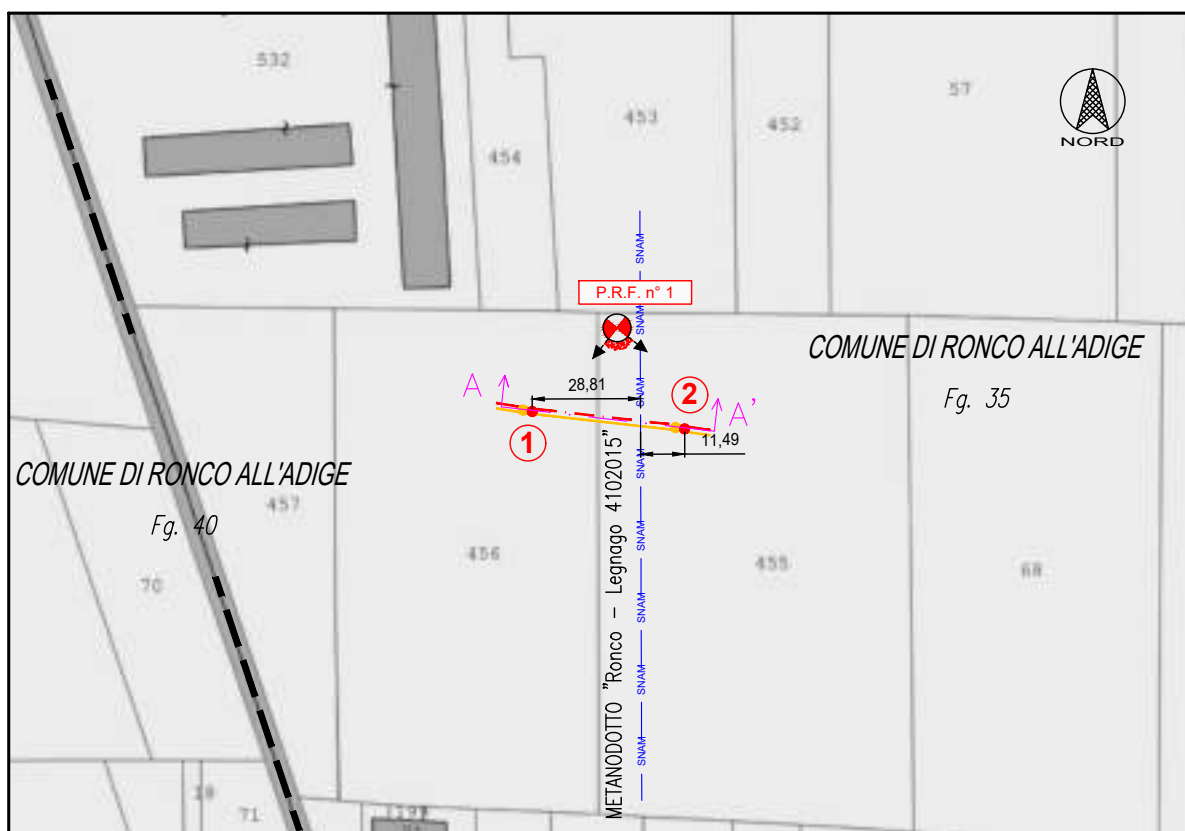


ESTRATTO CONFORME AL CATASTALE - Scala 1:2000

SEZIONE A-A'
Modifica attraversamento METANODOTTO "Ronco - Legnago 4102015"
scala 1:100

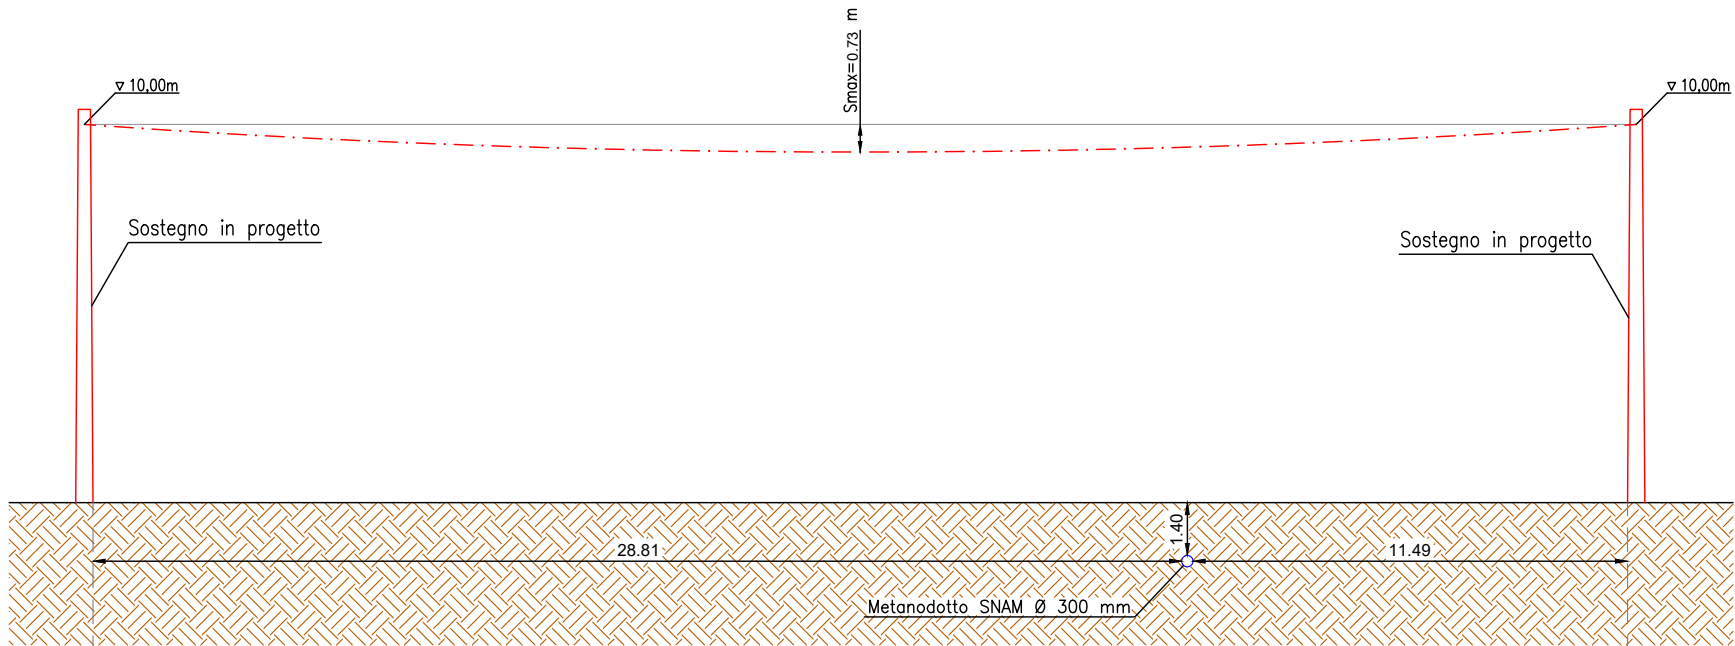


Numero Sostegni	①		②
Distanze parziali		40.60	
Quote altimetriche	0.00		0.00
Tipo armamento	SS		SS
Tipo Fondazione	M1NI		M1NI
Sostegni e cavo	12/B/14	MT CAVO AEREO 3X150+50Y Al.	12/B/14


P.R.F. n° 1

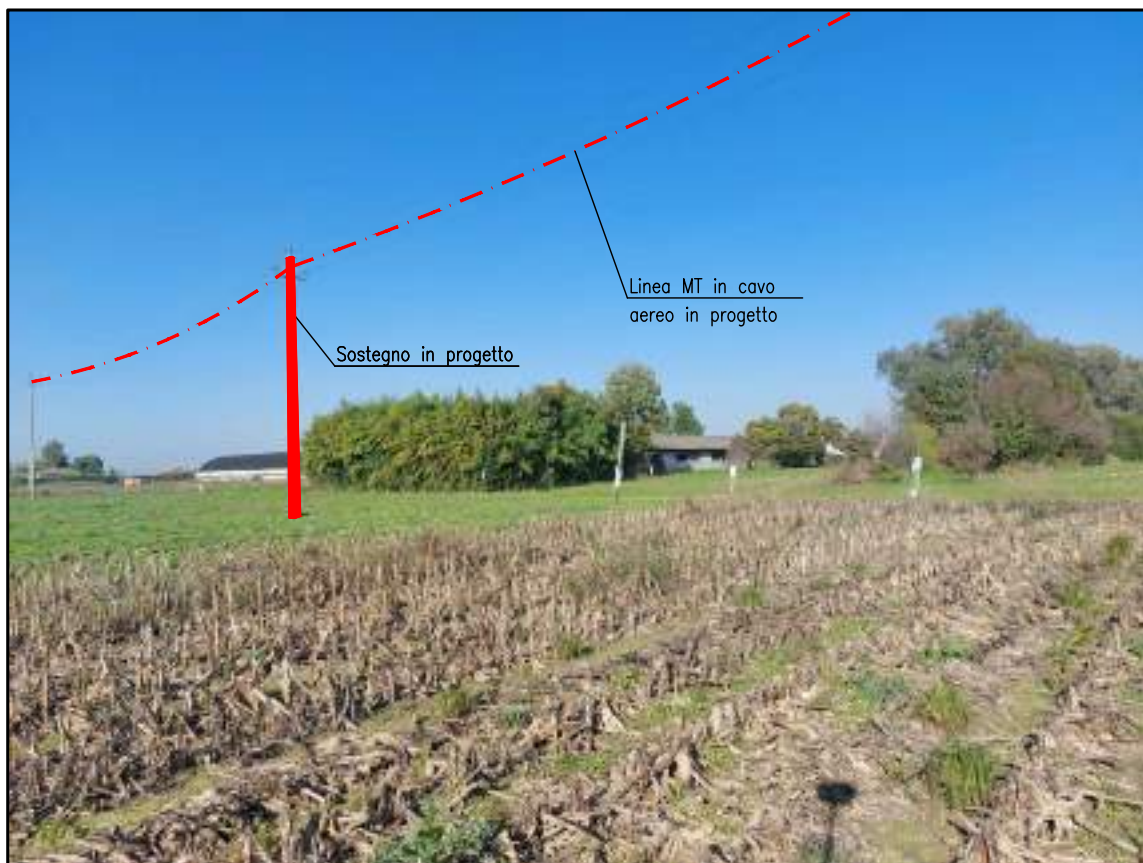

P.R.F. n° 2

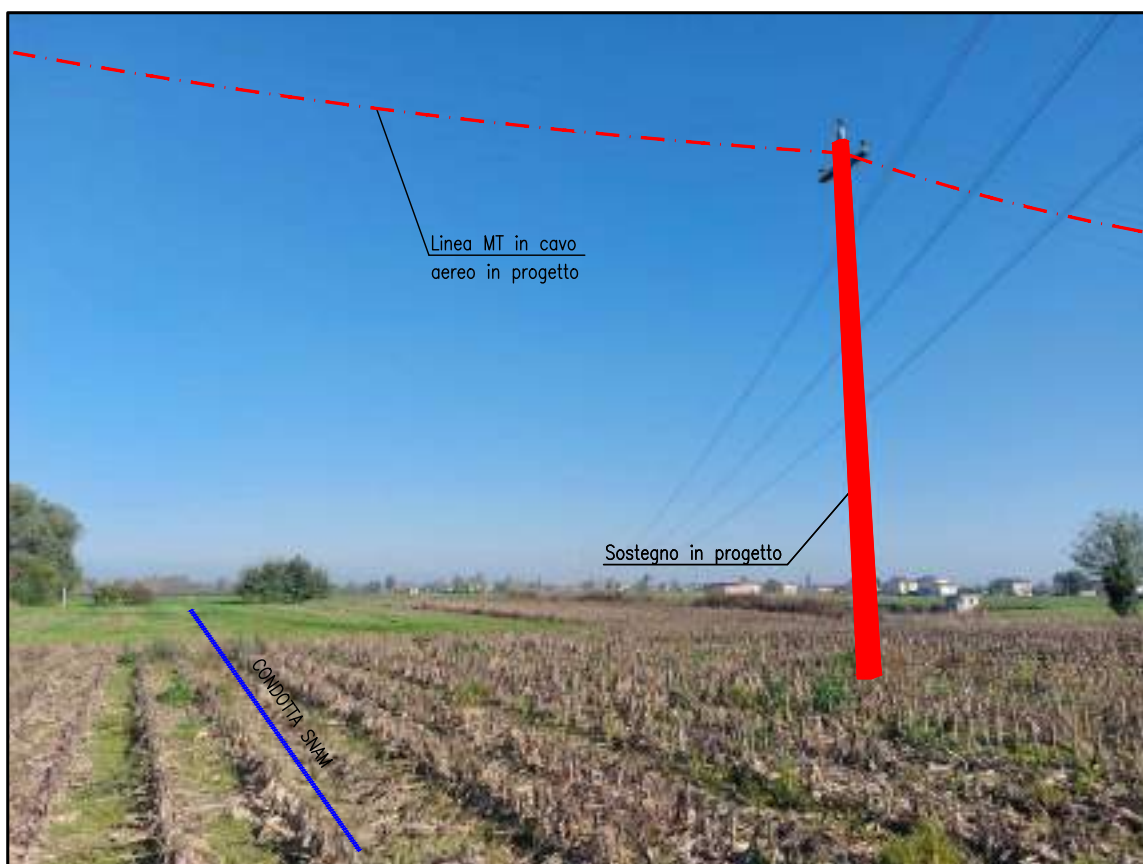

PICCHETTO 1-2

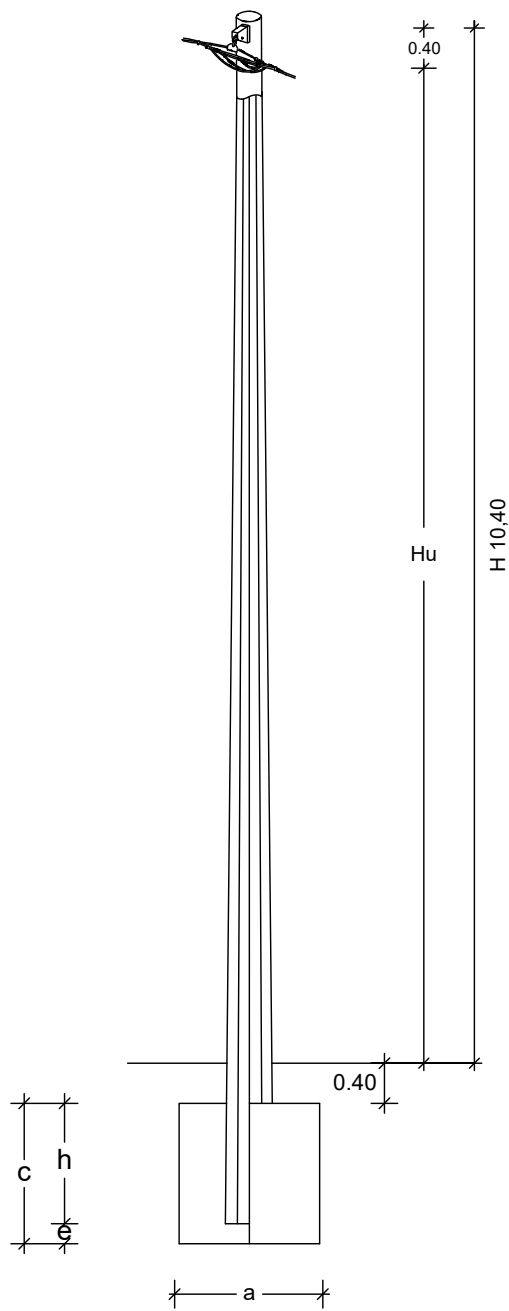

Dimensioni in metri

N° Picchetto	PALO			FONDAZIONE				
	H	h	Hu	e	c	a		
						tipo Normale		
						M1	M2	M3
1-2	12	1,20	10,00	0,10	1,30	0,80	---	---

LINEA ELETTRICA MT IN CAVO INTERRATO NEL COMUNE DI ALBAREDO D'ADIGE (VR)

ATTRAVERSAMENTO SUPERIORE, PARALLELISMO E ATTRAVERSAMENTO INFERIORE DELLA FOSSA DEMANIALE SEREGA

ENTE GESTORE: CONSORZIO DI BONIFICA ALTA PIANURA VENETA

RELAZIONE TECNICA

COORDINATE WGS84 1° ATTRAVERSAMENTO/INIZIO PARALLELISMO

LAT : 45.312219°

LONG: 11.277463°

COORDINATE WGS84 FINE PARALLELISMO/ATTRAVERSAMENTO

LAT : 45.310764°

LONG: 11.277175°

Il tratto di linea elettrica MT in cavo interrato, determina un attraversamento superiore in parallelismo ed un attraversamento inferiore della Fossa Serega, come evidenziato nell'elaborato grafico.

Il 1° attraversamento e il tratto in parallelismo che va fino alla sezione C-C' verranno eseguiti mediante la posa di n° 2 tubi in PVC corrugati del diametro di 160 mm.
I tubi in attraversamento dello scolo saranno protetti da n° 2 tubi in FE del diametro di 160 mm.

Il restante tratto in parallelismo e il 2° attraversamento verranno eseguiti mediante la posa di n° 2 tubi in PEAD del diametro di 160 mm, secondo quanto previsto nelle sezioni allegate.

Progetto conforme alle norme CEI 11-17 edizione 2006-07 e variante n. 1:2011-10 "Linee in cavo" e al D.M. n. 449 del 21 marzo 1988

PAG. 1/9



Unità Responsabile della Progettazione e Lavori
Area Operativa Regionale Veneto e Friuli Venezia Giulia
UNITA' DIS/MCN/TRI/PGL/PL-MT-BT
Costa Andrea

Il presente documento è sottoscritto in firma digitale ai sensi dell'art. 21 del d.lgs. 82/2005. La riproduzione dello stesso su supporto analogico è effettuata da Enel Italia spa e costituisce una copia integra e fedele dell'originale informatico, disponibile a richiesta presso l'unità emittente.

LEGENDA

- LINEA MT INTERRATA IN PROGETTO
- P.R.F. n° -- NUMERO DEL PUNTO DI RIPRESA FOTOGRAFICA
-  PUNTO DI RIPRESA FOTOGRAFICA

e-distribuzione
Infrastrutture e Reti Italia
Area Operativa Regionale Veneto e Friuli Venezia Giulia
UNITA' DIS/MCN/TRI/PGL/PL-MT-BT

Scala
-
Data
06/09/2024
Disegno n°
-


DESCRIZIONE PROGETTO

Linea MT VALMARANA da CP PALU'
Linea elettrica MT in cavo aereo per sostituzione linea in conduttori nudi e linea MT in cavo interrato per posa e allacciamento nuova cabina "MOTTA FTV", con derivazioni BT fino a 1000 V nei comuni di Albaredo d'Adige e Ronco all'Adige (VR)

Comune		Progetto				
Comune	ATENA	Tecnico Progettista	Tecnico E-Distribuzione	Verificato	Approvato	Autorizzazioni
Albaredo d'Adige Ronco all'Adige	00000000	 Bortolami F.	Begnini Andrea	Costa Andrea	Costa Andrea	Nicastro Fabio




ESTRATTO TAVOLETTA IGM "ALBAREDO D'ADIGE" FG. 63 I N.O.
Scala 1: 25000

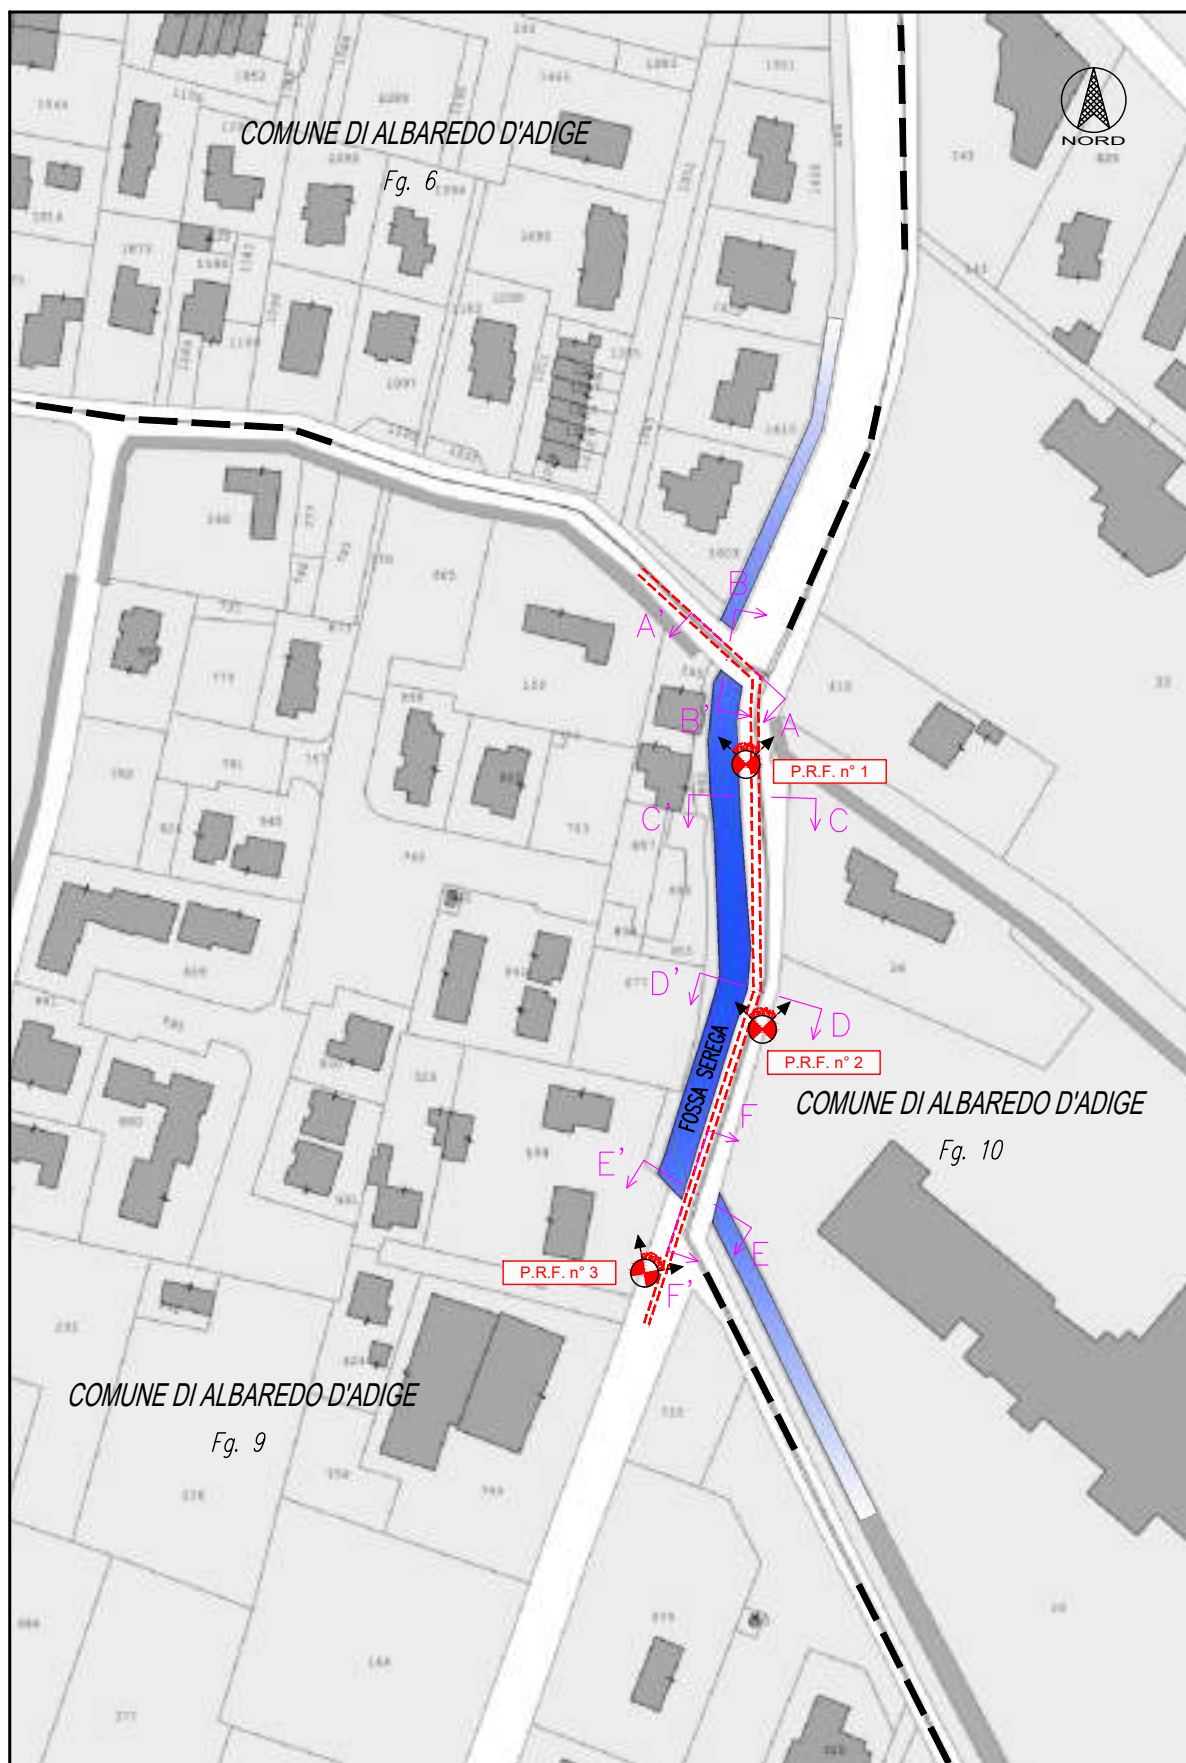


ESTRATTO CONFORME AL CATASTALE
Scala 1:2000


SEZIONE A-A'
Inizio parallelismo/attraversamento Fossa "Serega"
scala 1:100

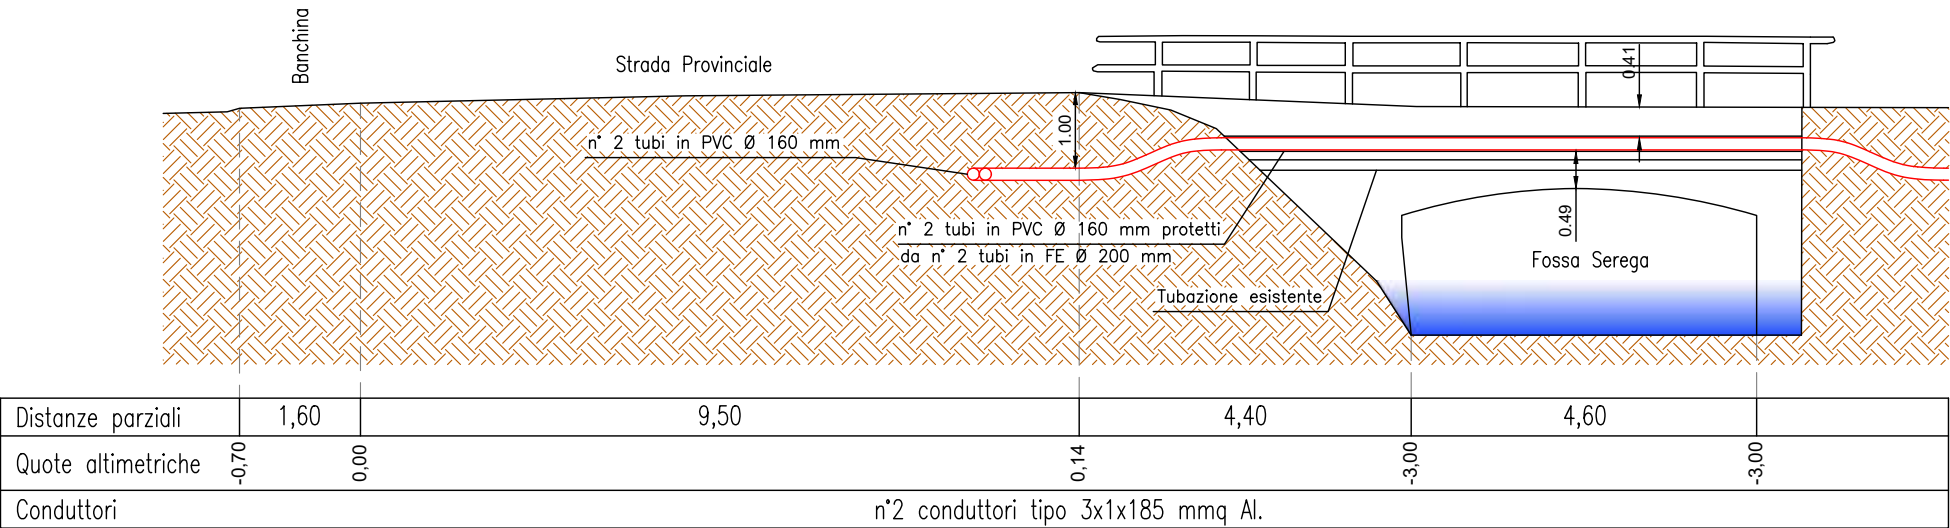


SEZIONE B-B'
Attraversamento Fossa "Serega"
scala 1:100

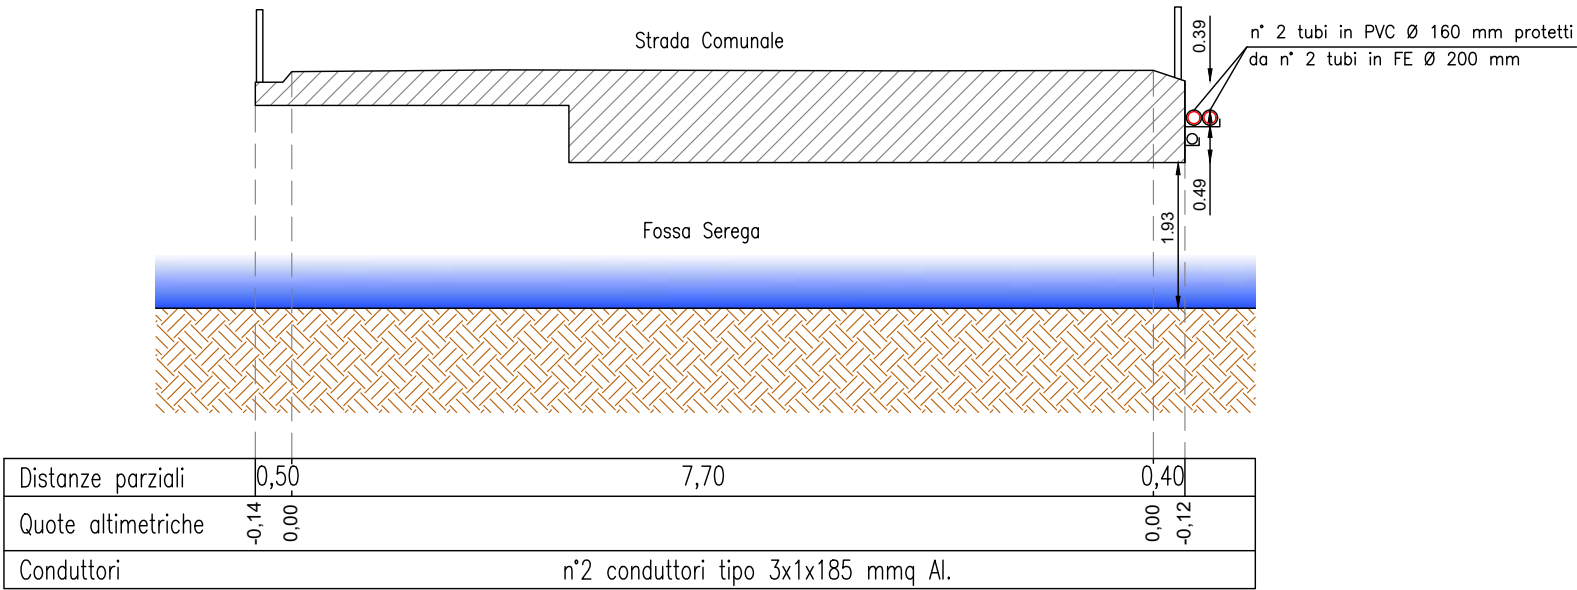


SEZIONE C-C'
Parallelismo Fossa "Serega"
scala 1:100

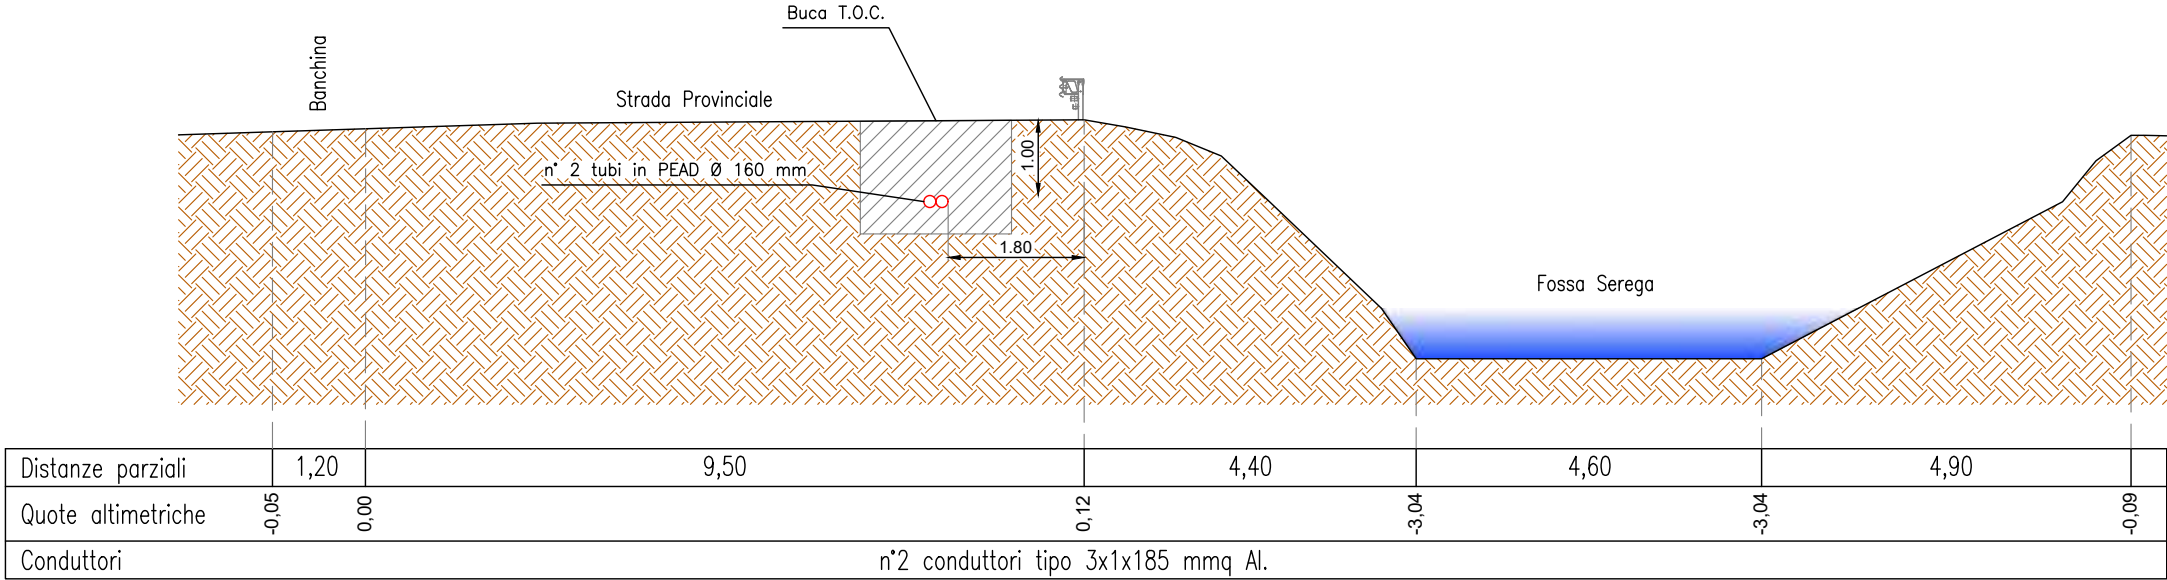


SEZIONE D-D'
Parallelismo Fossa "Serega"
scala 1:100

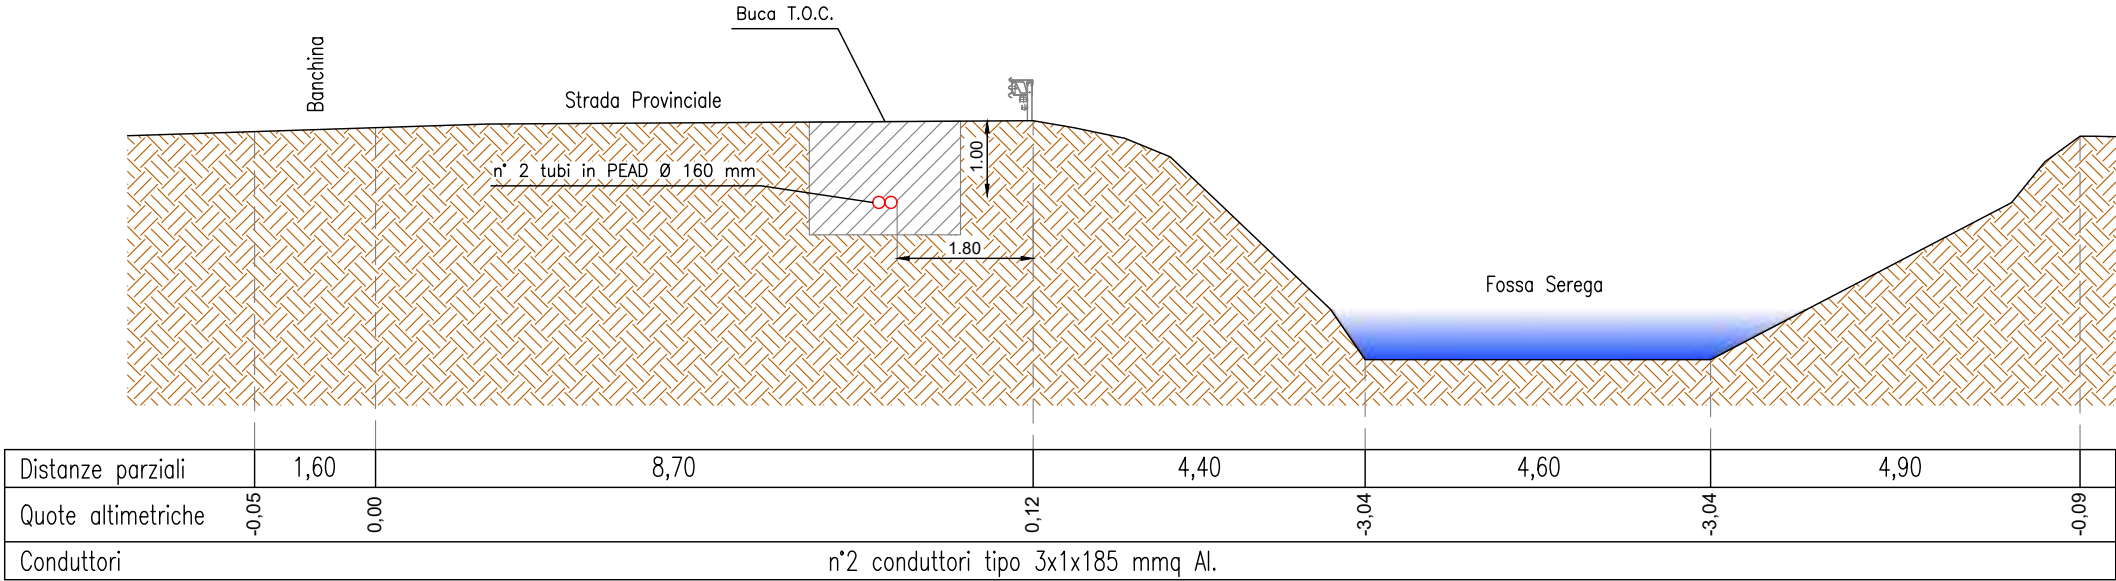

SEZIONE E-E'
Fine parallelismo/attraversamento Fossa "Serega"
scala 1:100

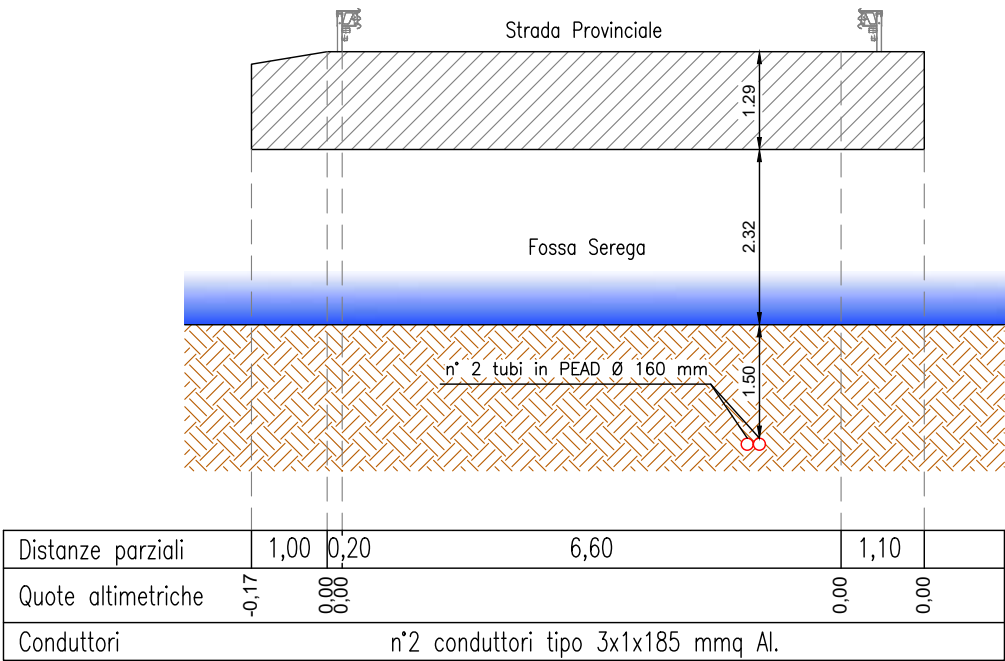

SEZIONE F-F'
Attraversamento Fossa "Serega"
scala 1:100

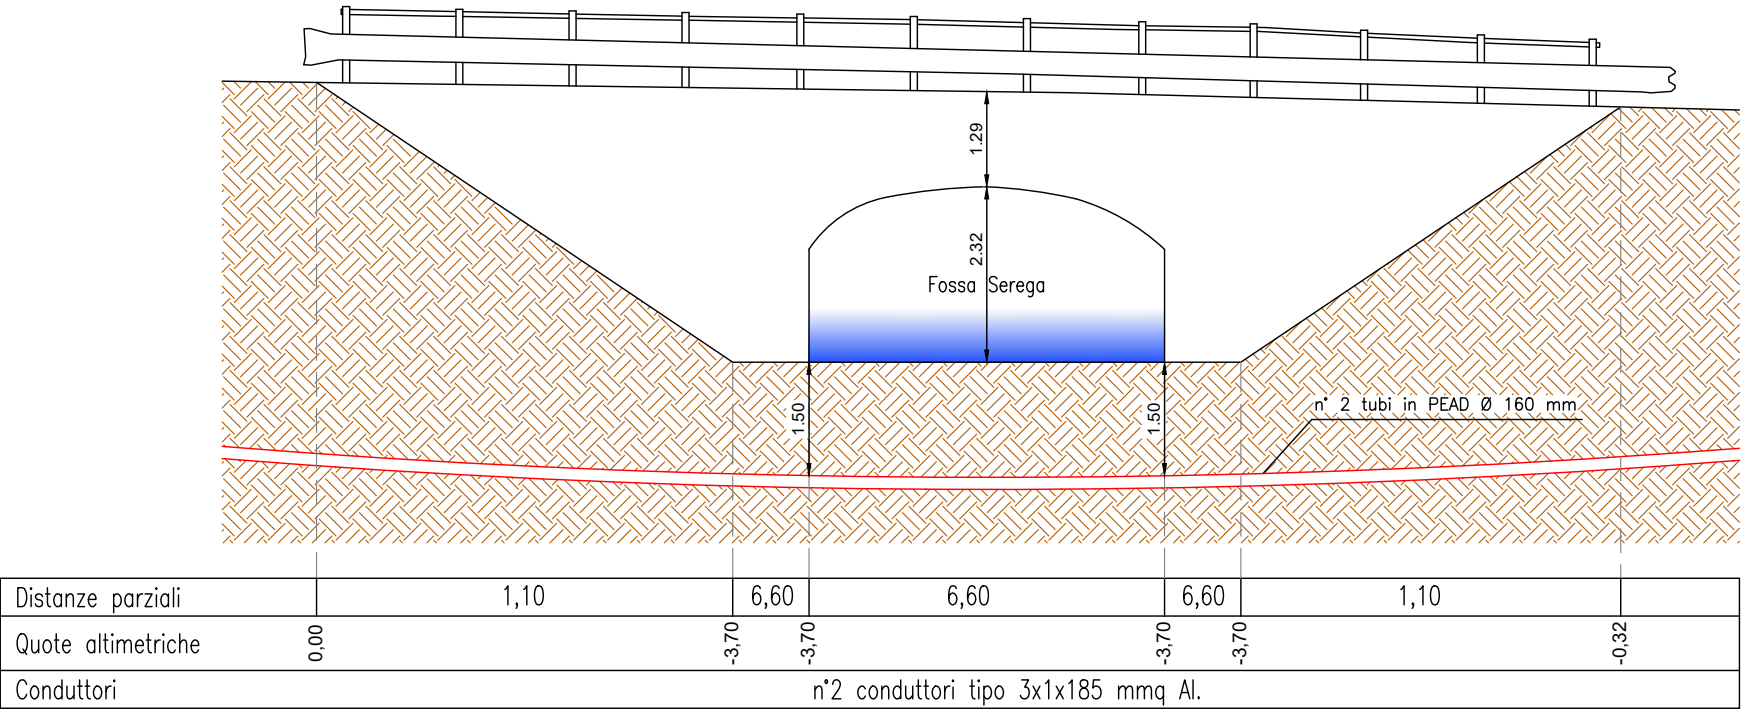

P.R.F. n° 1



P.R.F. n° 2





LINEA ELETTRICA MT IN CAVO AEREO
NEL COMUNE DI RONCO ALL'ADIGE (VR)

MODIFICA ATTRAVERSAMENTO SUPERIORE
CORSO D'ACQUA DEMANIALE
FOSSO STORTO
ENTE GESTORE: CONSORZIO DI BONIFICA VERONESE

RELAZIONE TECNICA

COORDINATE WGS84 MODIFICA ATTRAVERSAMENTO

LAT : 45.305166°

LONG: 11.228176°

Conduttori	: Cavo aereo 3x150+50Y
Campata di attraversamento	: 90,40 m
Franco minimo da CEI 11 - 4	: > 6,00 m (punto 2.1.05 DM 21/03/1988)
Angolo di incrocio	: 95°

Sostegno al picchetto n° 1

- Tipo	: 3.5/B
- Fondazione tipo	: ESISTENTE
- Armamento	: Amarro
- Distanza minima da roggia	: 56,00 m

Sostegno al picchetto n° 2

- Tipo	: 3.5/A
- Fondazione tipo	: ESISTENTE
- Armamento	: Amarro
- Distanza minima da roggia	: 21,00 m

Progetto conforme alle norme CEI 11- 4; Ec edizione 1999-05 "Esecuzione delle linee elettriche aeree esterne" e al D.M. n. 449 del 21 marzo 1988

PAG. 1/6



Unità Responsabile della Progettazione e Lavori
Area Operativa Regionale Veneto e Friuli Venezia Giulia
UNITA' DIS/MCN/TRI/PGL/PL-MT-BT
Costa Andrea


Il presente documento è sottoscritto in firma digitale ai sensi dell'art. 21 del d.lgs. 82/2005. La riproduzione dello stesso su supporto analogico è effettuata da Enel Italia spa e costituisce una copia integra e fedele dell'originale informatico, disponibile a richiesta presso l'unità emittente.

LEGENDA


— LINEA MT CAVO AEREO IN PROGETTO
— LINEA MT AEREA DA DEMOLIRE
☒ TRALICCIO ESISTENTE

P.R.F. n° -- NUMERO DEL PUNTO DI RIPRESA FOTOGRAFICA
PUNTO DI RIPRESA FOTOGRAFICA

 Infrastrutture e Reti Italia Area Operativa Regionale Veneto e Friuli Venezia Giulia UNITA' DIS/MCN/TRI/PGL/PL-MT-BT	Scala		DESCRIZIONE PROGETTO Linea MT VALMARANA da CP PALU' Linea elettrica MT in cavo aereo per sostituzione linea in conduttori nudi e linea MT in cavo interrato per posa e allacciamento nuova cabina "MOTTA FTV", con derivazioni BT fino a 1000 V nei comuni di Albaredo d'Adige e Ronco all'Adige (VR)			
	-					
	Data					
	06/09/2024					
	Disegno n°					
	-					
			Progetto			
Comune	ATENA	Tecnico Progettista	Tecnico E-Distribuzione	Verificato	Approvato	Autorizzazioni
Albaredo d'Adige Ronco all'Adige	00000000	 Bortolami F.	Begnini Andrea	Costa Andrea	Costa Andrea	Nicastro Fabio

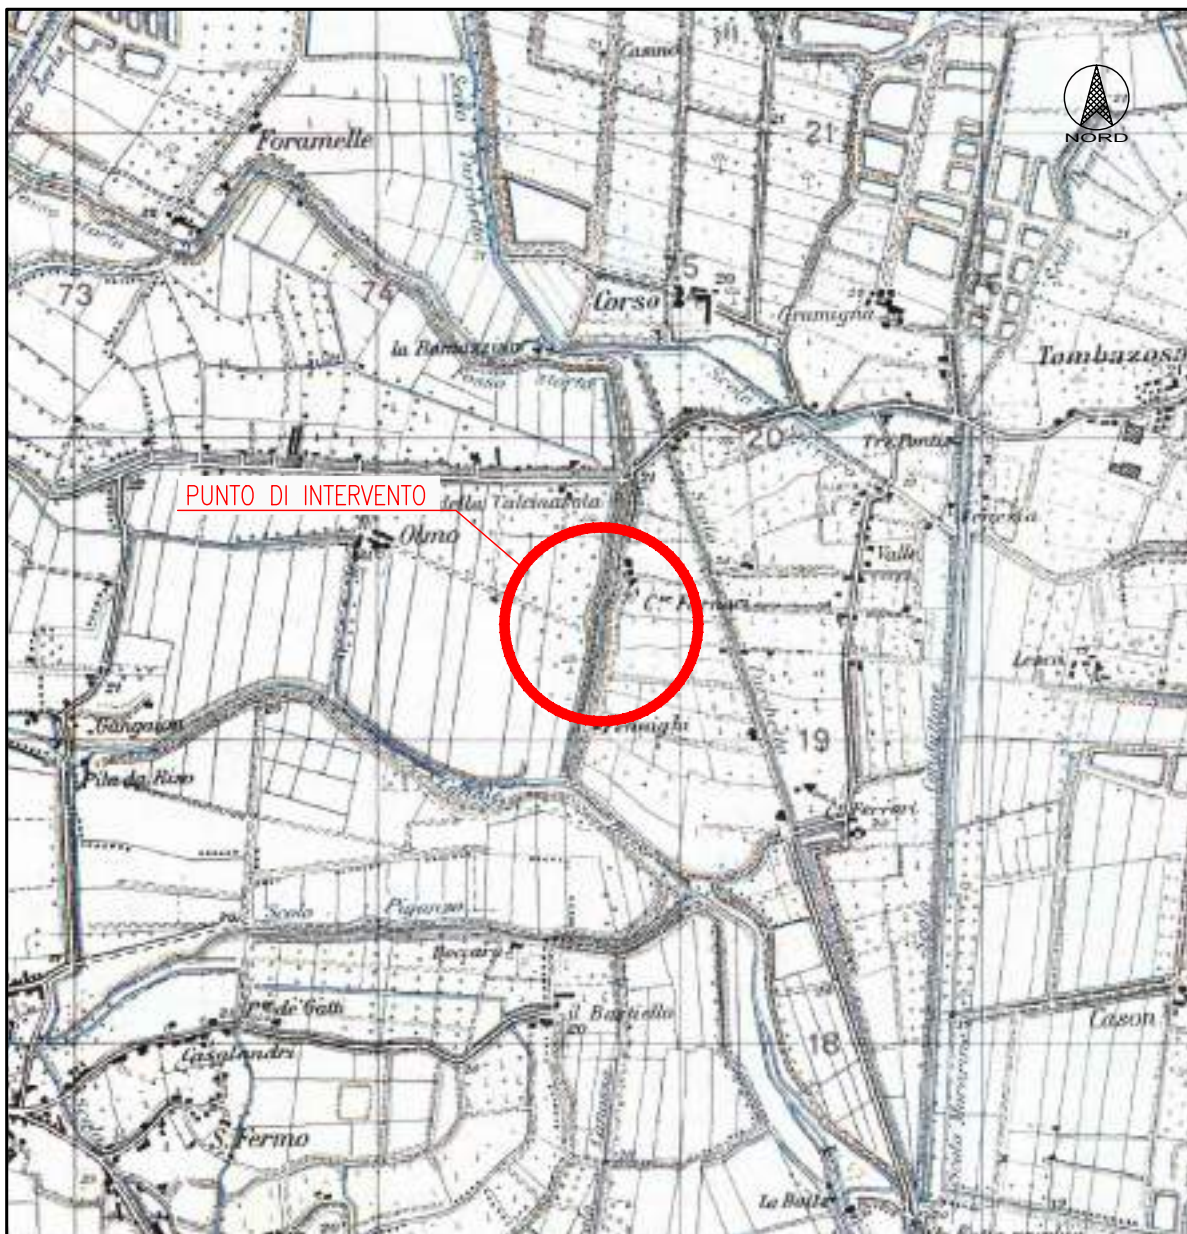

ESTRATTO TAVOLETTA IGM "ALBAREDO D'ADIGE" FG. 63 I N.O.
Scala 1: 25000

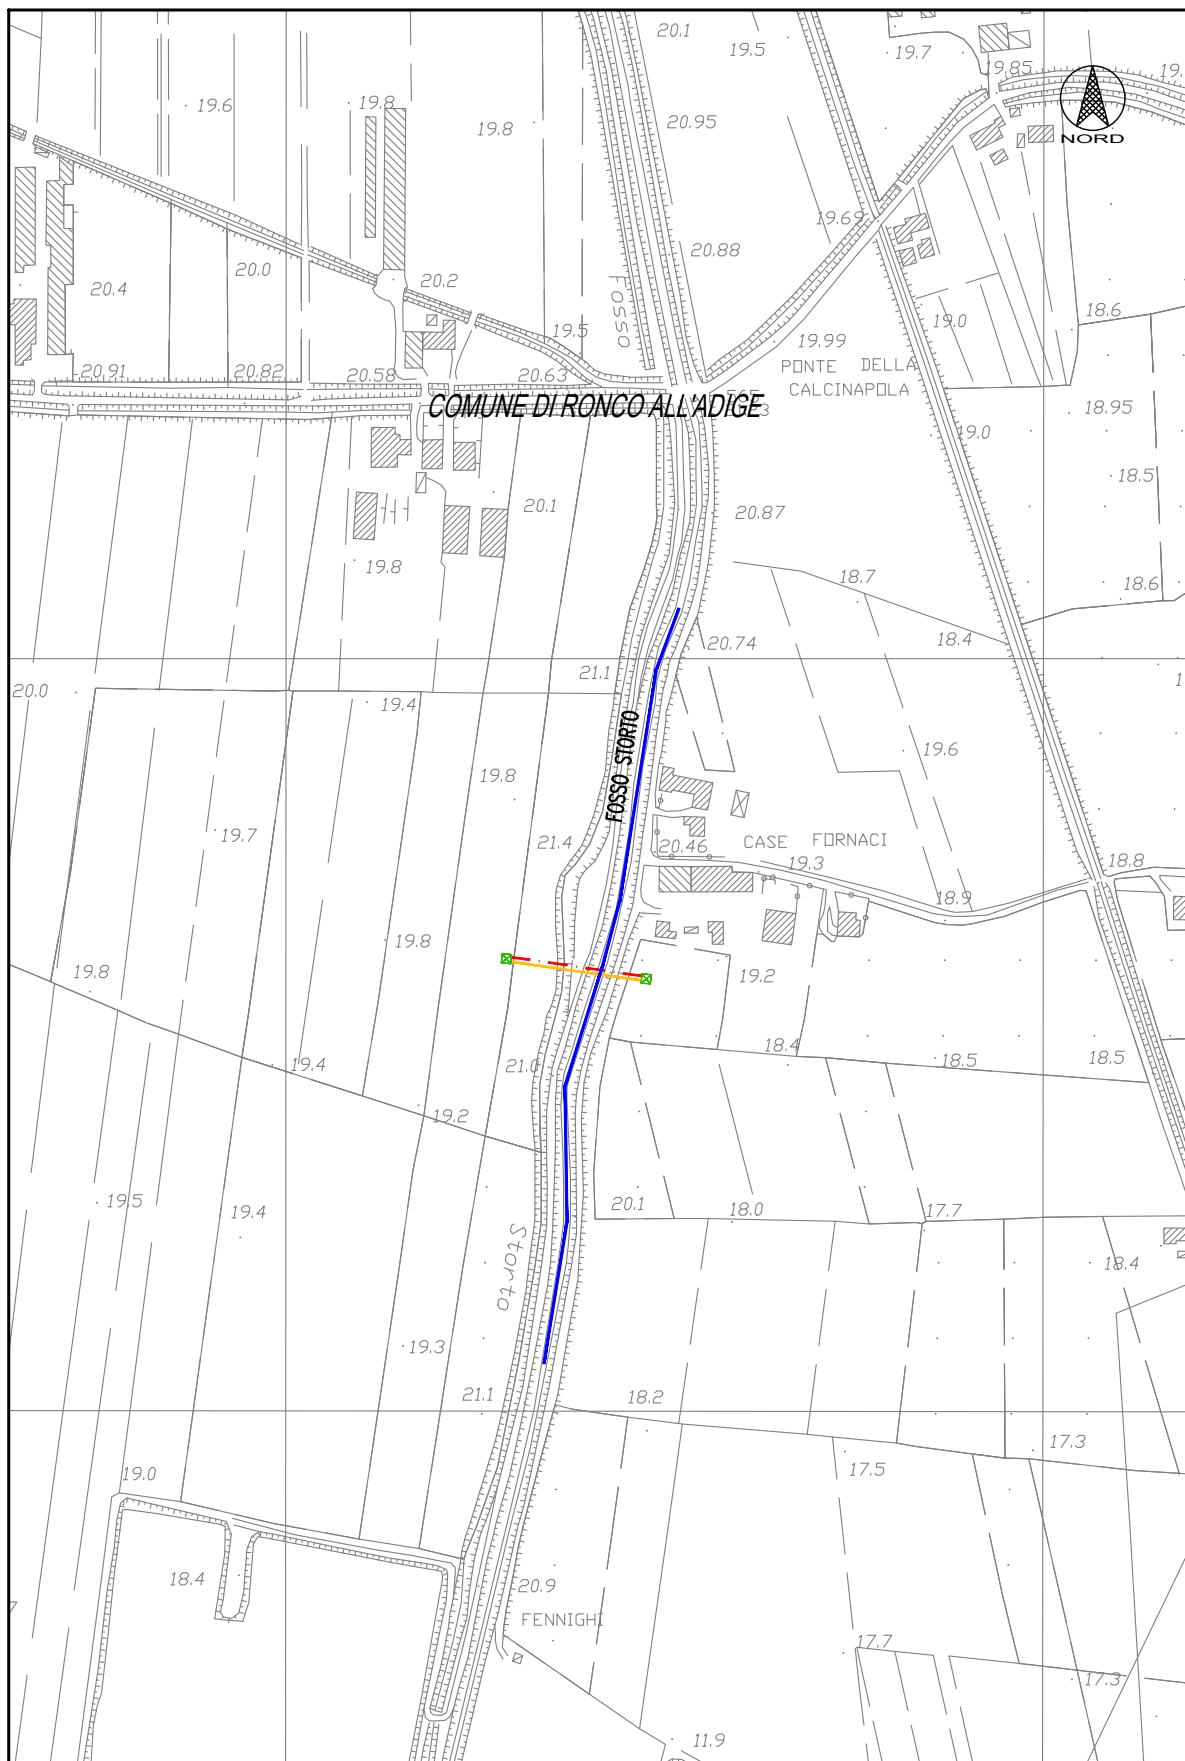


CARTA TECNICA REGIONALE DEL VENETO - Scala 1:5000
n° 145072 "CORSO"



ESTRATTO CONFORME AL CATASTALE
Scala 1:2000

SEZIONE A-A'
Modifica attraversamento fosso "Storto"
scala 1:200

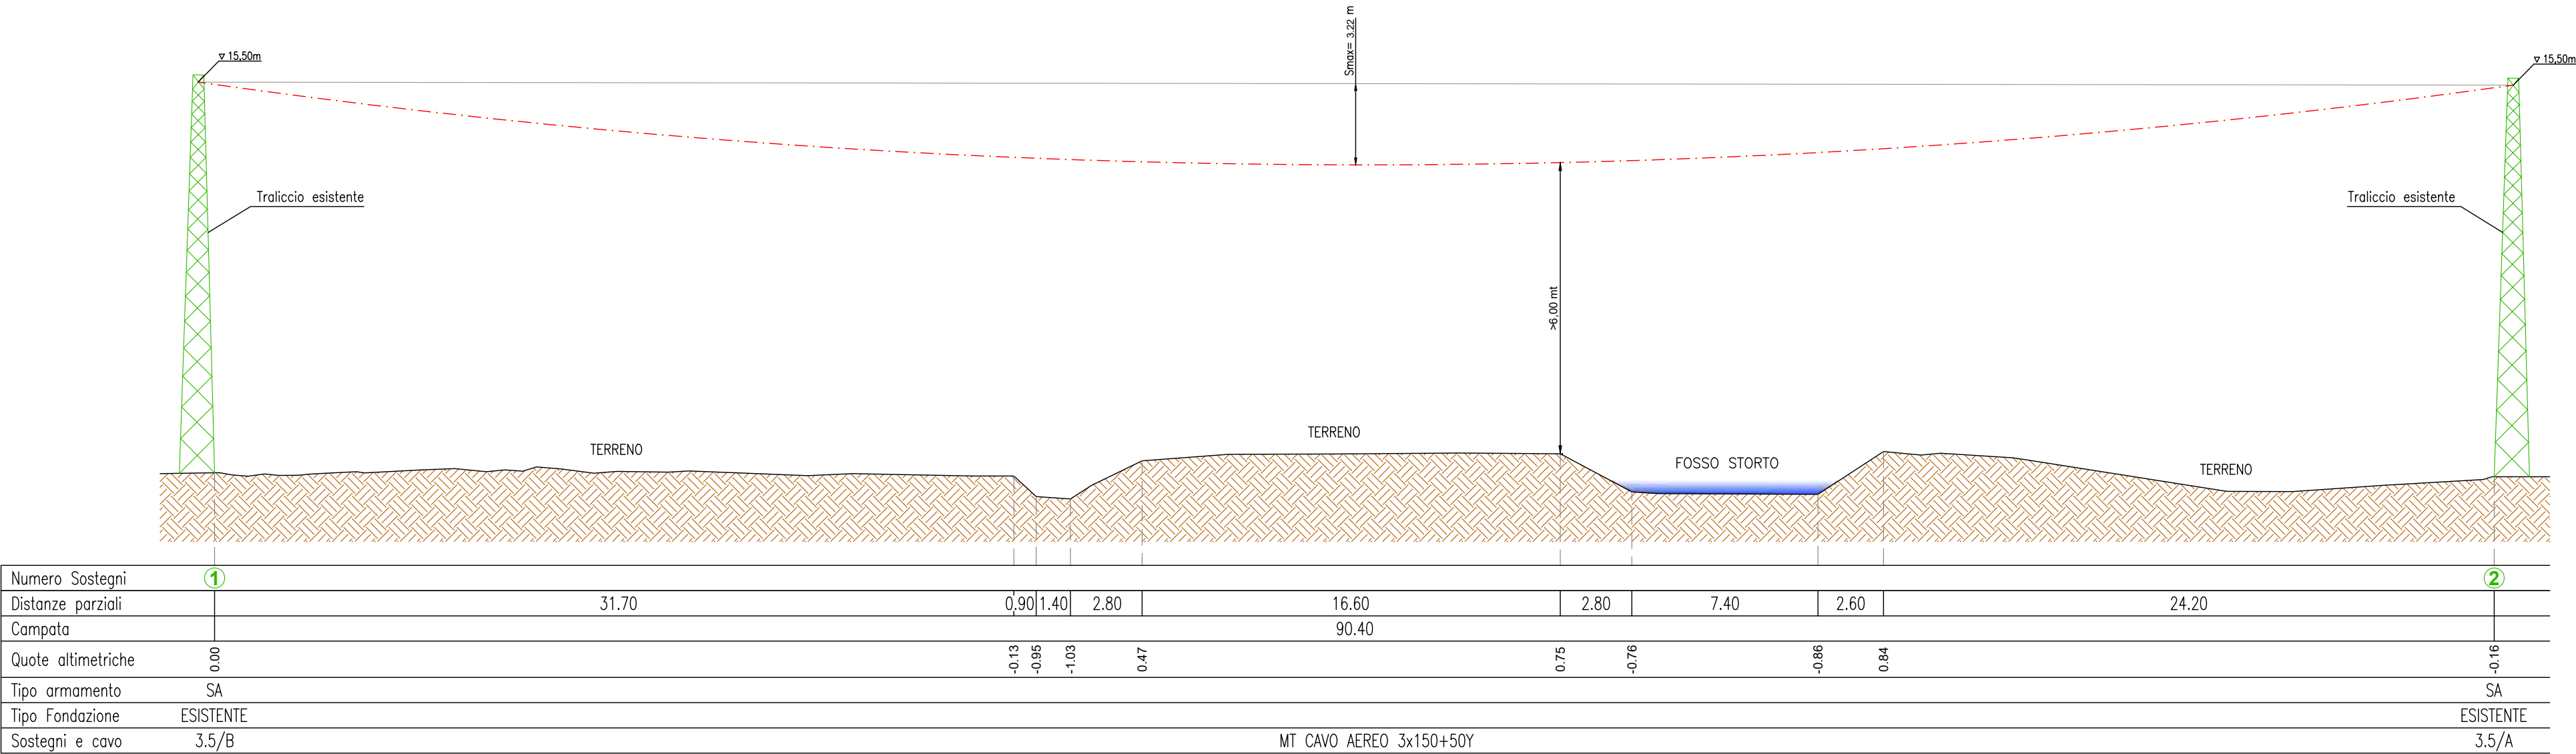



LINEA ELETTRICA MT IN CAVO INTERRATO NEL COMUNE DI ALBAREDO D'ADIGE (VR)

PARALLELISMO E ATTRAVERSAMENTO SUPERIORE
DELLA SCOLO DEMANIALE BAGNOLI
ENTE GESTORE: CONSORZIO DI BONIFICA ALTA PIANURA VENETA

RELAZIONE TECNICA

COORDINATE WGS84 INIZIO PARALLELISMO

LAT : 45.312711°

LONG: 11.276399°

COORDINATE WGS84 FINE PARALLELISMO/ATTRAVERSAMENTO

LAT : 45.312054°

LONG: 11.277462°

Il tratto di linea elettrica MT in cavo interrato, determina un parallelismo ed un attraversamento superiore dello Scolo Bagnoli, come evidenziato nell'elaborato grafico.

Il parallelismo e l'attraversamento verranno eseguiti mediante la posa di n° 2 tubi in PVC corrugati del diametro di 160 mm, secondo quanto previsto nelle sezioni allegate.

Progetto conforme alle norme CEI 11-17 edizione 2006-07 e variante n. 1:2011-10 "Linee in cavo" e al D.M. n. 449 del 21 marzo 1988

PAG. 1/7



Unità Responsabile della Progettazione e Lavori
Area Operativa Regionale Veneto e Friuli Venezia Giulia
UNITA' DIS/MCN/TRI/PGL/PL-MT-BT
Costa Andrea

Il presente documento è sottoscritto in firma digitale ai sensi dell'art. 21 del d.lgs. 82/2005. La riproduzione dello stesso su supporto analogico è effettuata da Enel Italia spa e costituisce una copia integra e fedele dell'originale informatico, disponibile a richiesta presso l'unità emittente.

LEGENDA



LINEA MT INTERRATA IN PROGETTO

P.R.F. n° --

NUMERO DEL PUNTO DI RIPRESA FOTOGRAFICA



PUNTO DI RIPRESA FOTOGRAFICA

e-distribuzione

Infrastrutture e Reti Italia
Area Operativa Regionale Veneto e Friuli Venezia Giulia
UNITA' DIS/MCN/TRI/PGL/PL-MT-BT

Scala

-

Data

06/09/2024

Disegno n°

-

DESCRIZIONE PROGETTO


Linea MT VALMARANA da CP PALU'

Linea elettrica MT in cavo aereo per sostituzione linea in conduttori nudi e linea MT in cavo interrato per posa e allacciamento nuova cabina "MOTTA FTV", con derivazioni BT fino a 1000 V nei comuni di Albaredo d'Adige e Ronco all'Adige (VR)


Comune		Tecnico Progettista		Tecnico E-Distribuzione		Approvato		Autorizzazioni	
Albaredo d'Adige	00000000	Bortolami F.	Begnini Andrea	Costa Andrea	Costa Andrea	Costa Andrea	Nicastro Fabio		




ESTRATTO TAVOLETTA IGM "ALBAREDO D'ADIGE" FG. 63 I N.O.
Scala 1: 25000

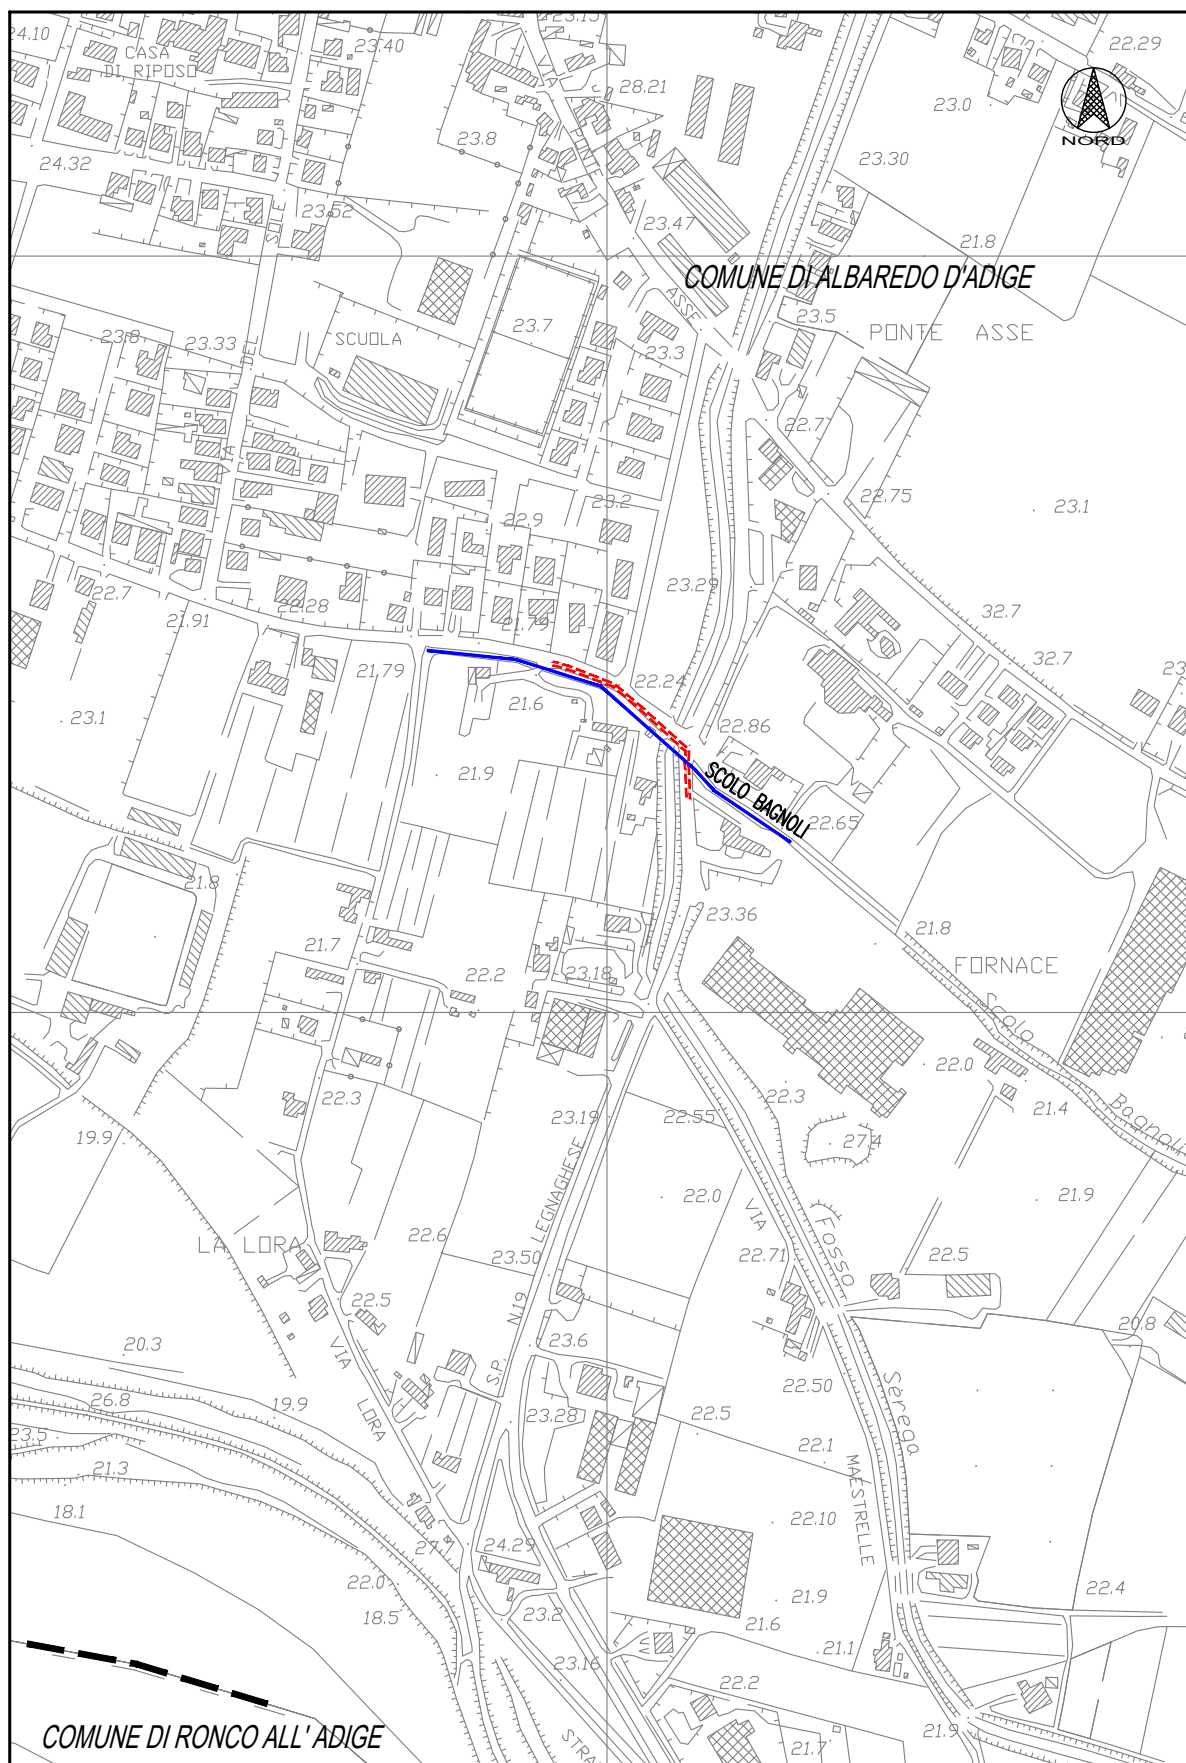


CARTA TECNICA REGIONALE DEL VENETO - Scala 1:5000
n° 145083 "ALBAREDO D'ADIGE"

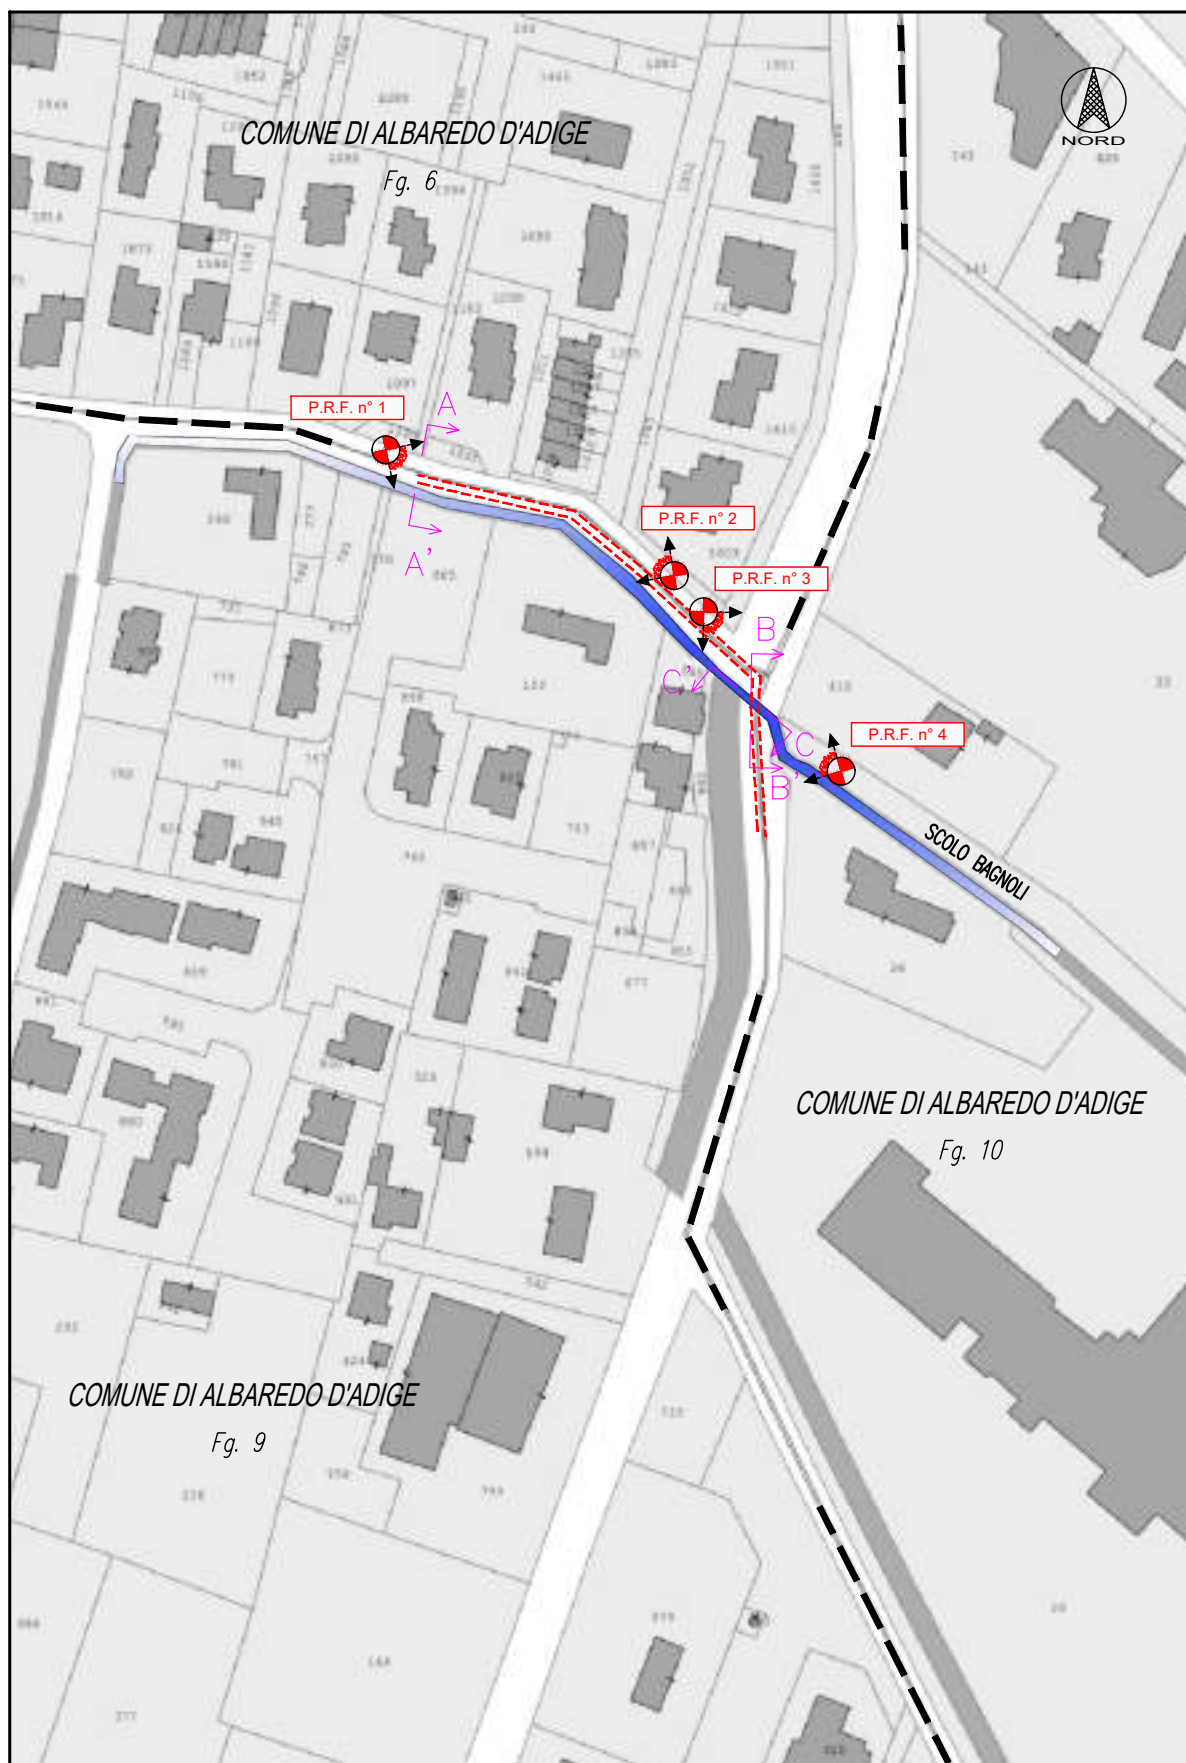


SEZIONE A-A'
Inizio parallelismo scolo "Bagnoli"
scala 1:100

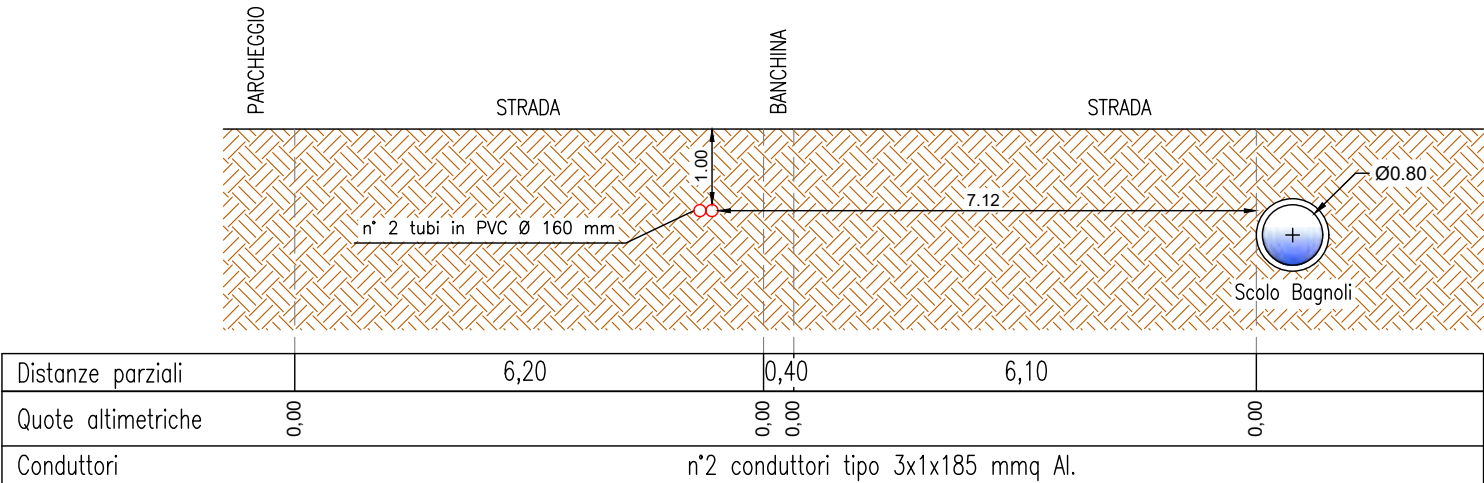

SEZIONE B-B'
Fine parallelismo/attraversamento scolo "Bagnoli"
scala 1:100

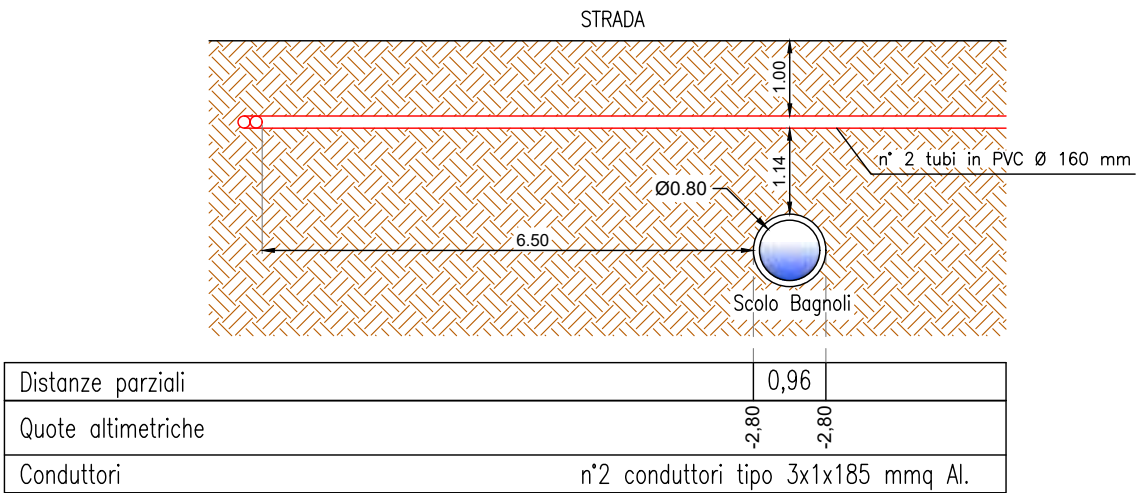

SEZIONE C-C'
Attraversamento scolo "Bagnoli"
scala 1:200

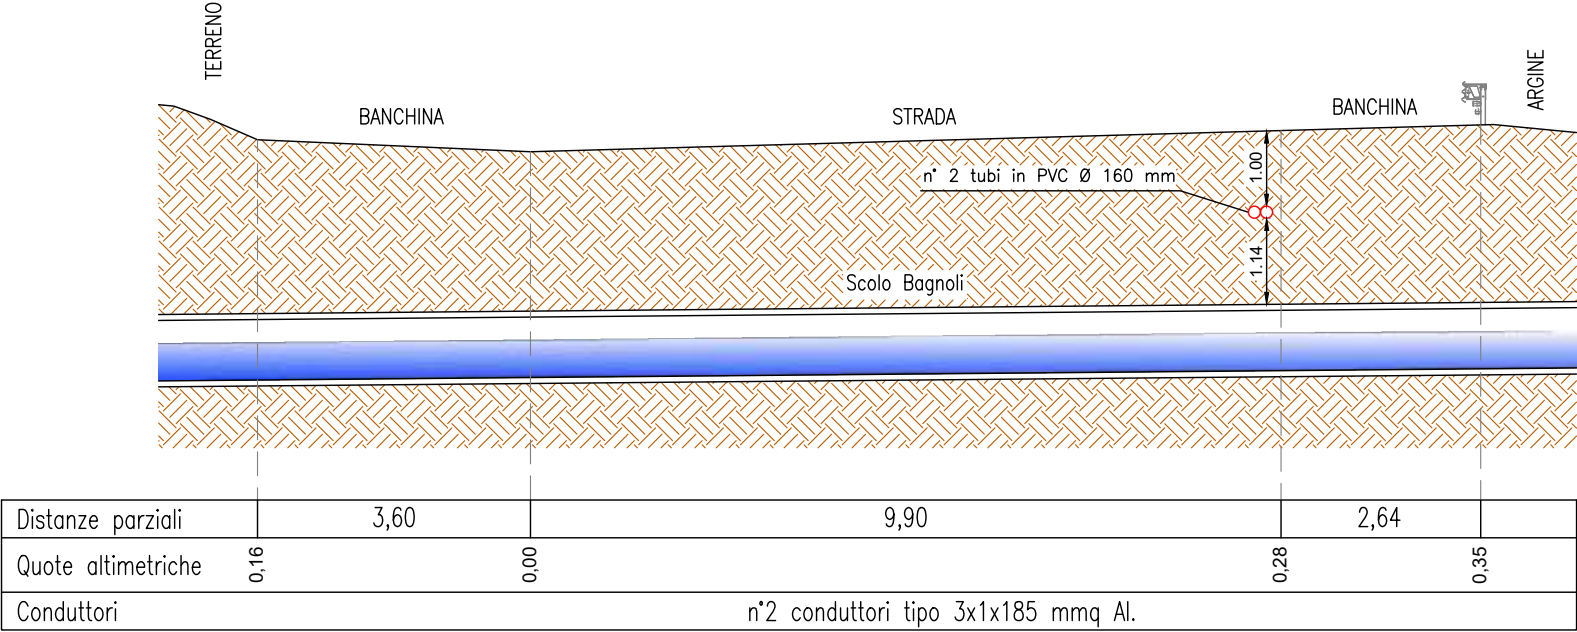

P.R.F. n° 1



P.R.F. n° 2



P.R.F. n° 3



P.R.F. n° 4



LINEA ELETTRICA MT IN CAVO AEREO
NEL COMUNE DI RONCO ALL'ADIGE (VR)

5

MODIFICA ATTRAVERSAMENTO SUPERIORE
IL CORSO D'ACQUA CONSORZIALE
SCOLO DELLA VALLE E
I CORSI D'ACQUA DEMANIALI
SCOLO DIONISI E SCOLO CONDUTTONE
ENTE GESTORE: CONSORZIO DI BONIFICA VERONESE

RELAZIONE TECNICA

COORDINATE WGS84 MODIFICA ATTRAVERSAMENTO

LAT : 45.302809°

LONG: 11.242394°

Conduttori : Cavo aereo 3x150+50Y
Campata di attraversamento : 114,70 m
Franco minimo da CEI 11 - 4 : > 6,00 m (punto 2.1.05 DM 21/03/1988)
Angolo di incrocio : 92°

Sostegno al picchetto n° 1

- Tipo : 5.5 / B
- Fondazione tipo : ESISTENTE
- Armamento : Amarro
- Distanza minima da roggia : 57,00 m

Sostegno al picchetto n° 2

- Tipo : 5.5 / B
- Fondazione tipo : ESISTENTE
- Armamento : Amarro
- Distanza minima da roggia : 26,00 m

Progetto conforme alle norme CEI 11- 4; Ec edizione 1999-05 "Esecuzione delle linee elettriche aeree esterne" e al D.M. n. 449 del 21 marzo 1988

PAG. 1/6



Unità Responsabile della Progettazione e Lavori
Area Operativa Regionale Veneto e Friuli Venezia Giulia
UNITA' DIS/MCN/TRI/PGL/PL-MT-BT
Costa Andrea


Il presente documento è sottoscritto in firma digitale ai sensi dell'art. 21 del d.lgs. 82/2005. La riproduzione dello stesso su supporto analogico è effettuata da Enel Italia spa e costituisce una copia integra e fedele dell'originale informatico, disponibile a richiesta presso l'unità emittente.

LEGENDA


— LINEA MT CAVO AEREO IN PROGETTO
☒ TRALICCIO ESISTENTE
— LINEA MT AEREA DA DEMOLIRE

P.R.F. n° -- NUMERO DEL PUNTO DI RIPRESA FOTOGRAFICA
PUNTO DI RIPRESA FOTOGRAFICA


 Infrastrutture e Reti Italia Area Operativa Regionale Veneto e Friuli Venezia Giulia UNITA' DIS/MCN/TRI/PGL/PL-MT-BT		Scala	DESCRIZIONE PROGETTO Linea MT VALMARANA da CP PALU' Linea elettrica MT in cavo aereo per sostituzione linea in conduttori nudi e linea MT in cavo interrato per posa e allacciamento nuova cabina "MOTTA FTV", con derivazioni BT fino a 1000 V nei comuni di Albaredo d'Adige e Ronco all'Adige (VR)				
		-					
		Data					
		06/09/2024					
		Disegno n°					
		-					
Progetto							
Comune	ATENA	Tecnico Progettista	Tecnico E-Distribuzione	Verificato	Approvato	Autorizzazioni	
Albaredo d'Adige Ronco all'Adige	00000000	Bortolami F.	Begnini Andrea	Costa Andrea	Costa Andrea	Nicastro Fabio	

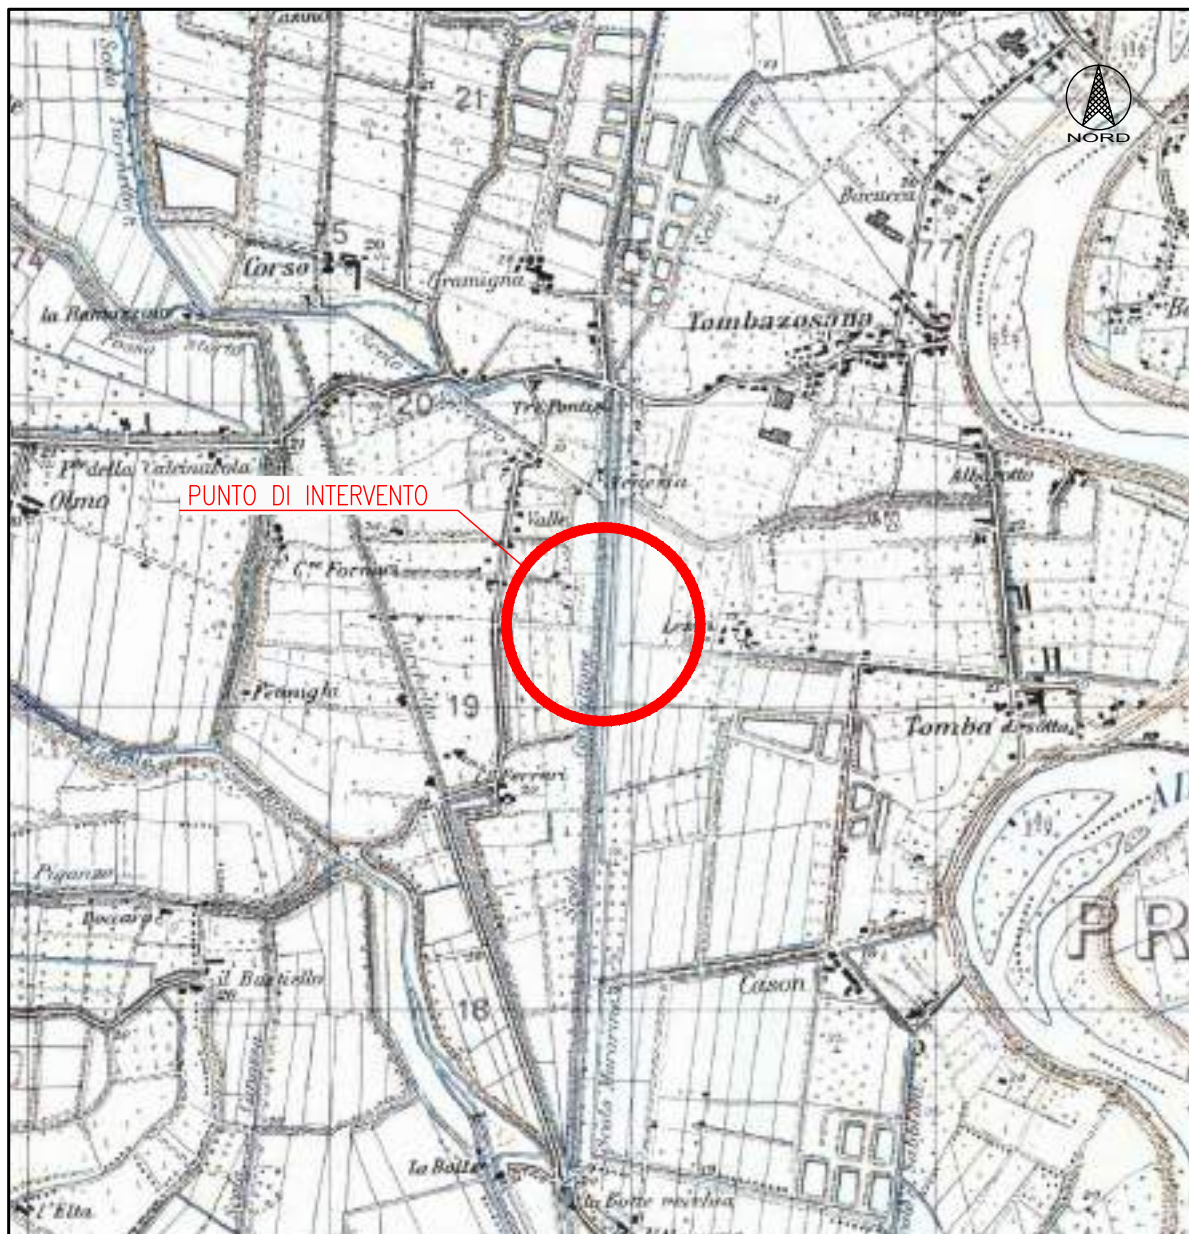

ESTRATTO TAVOLETTA IGM "ALBAREDO D'ADIGE" FG. 63 I N.O.
Scala 1: 25000

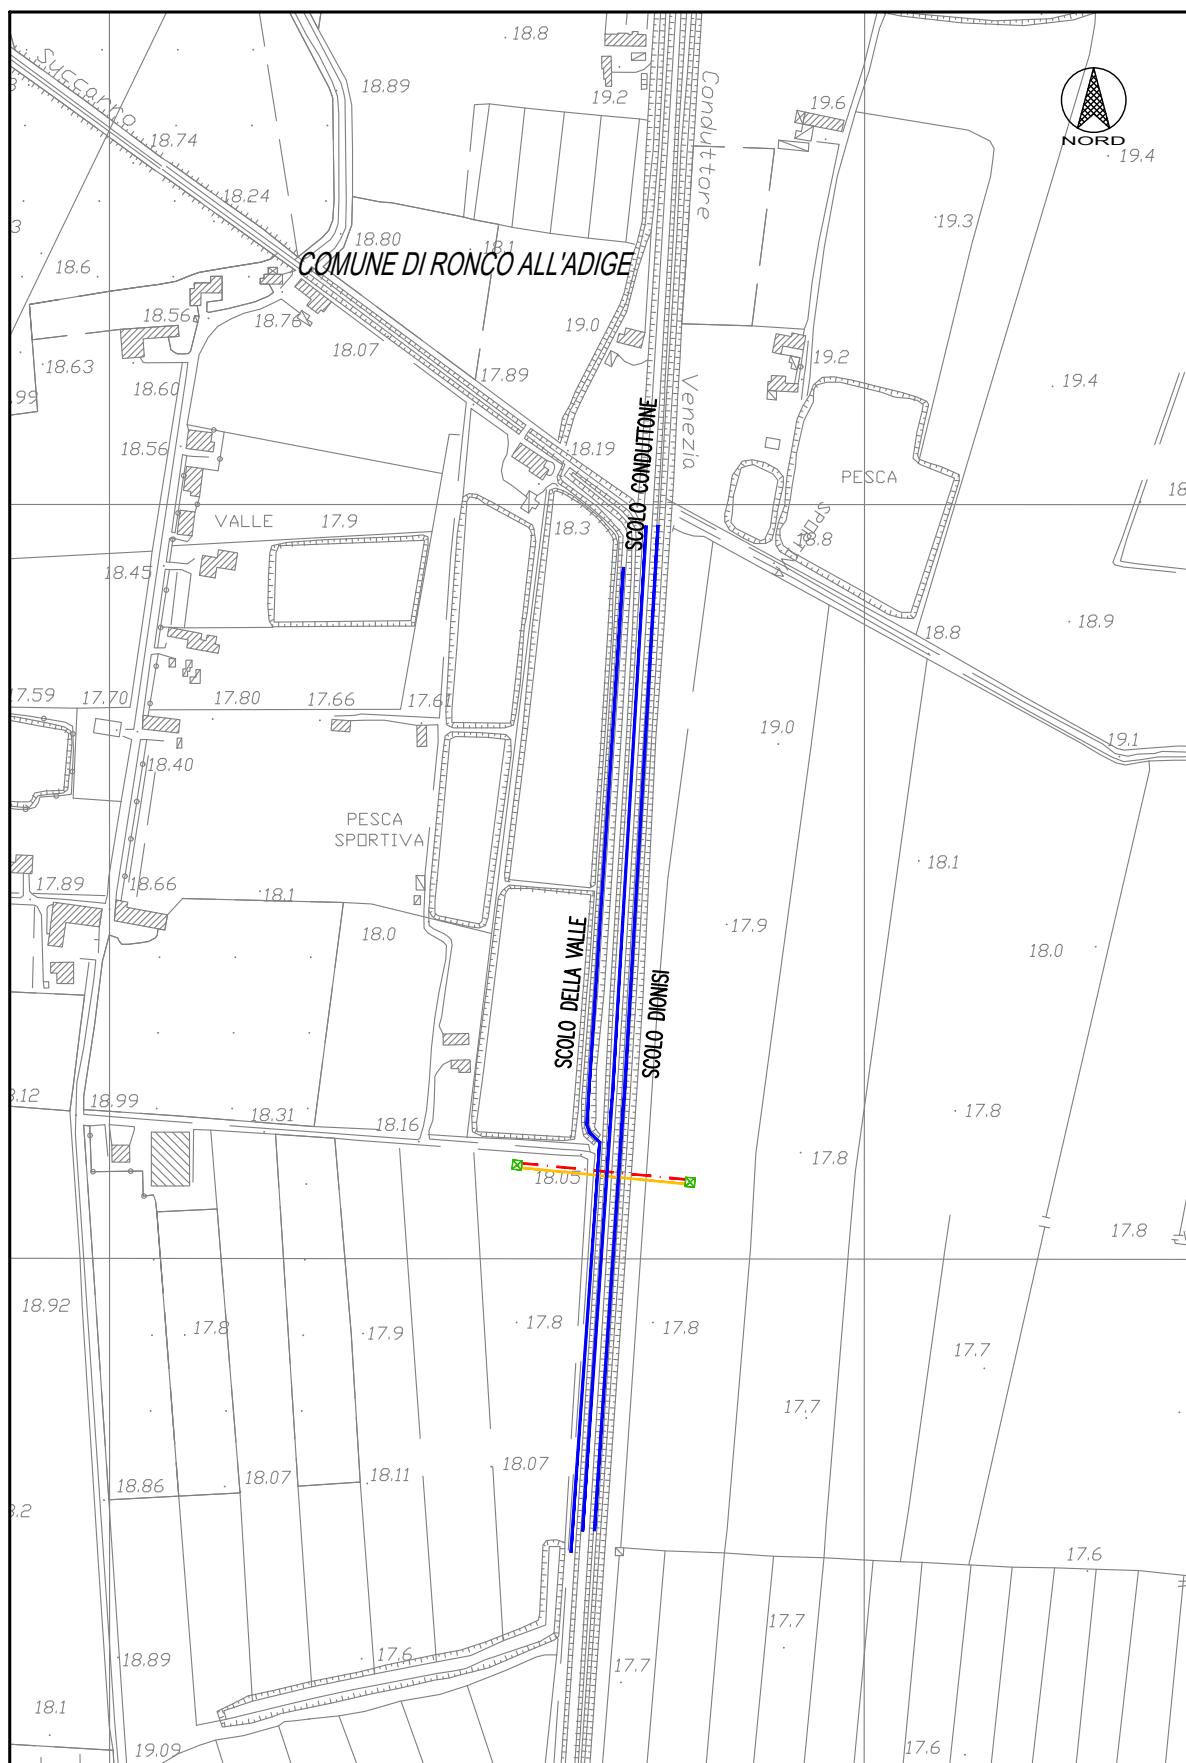


CARTA TECNICA REGIONALE DEL VENETO - Scala 1:5000
n° 145072 "CORSO"

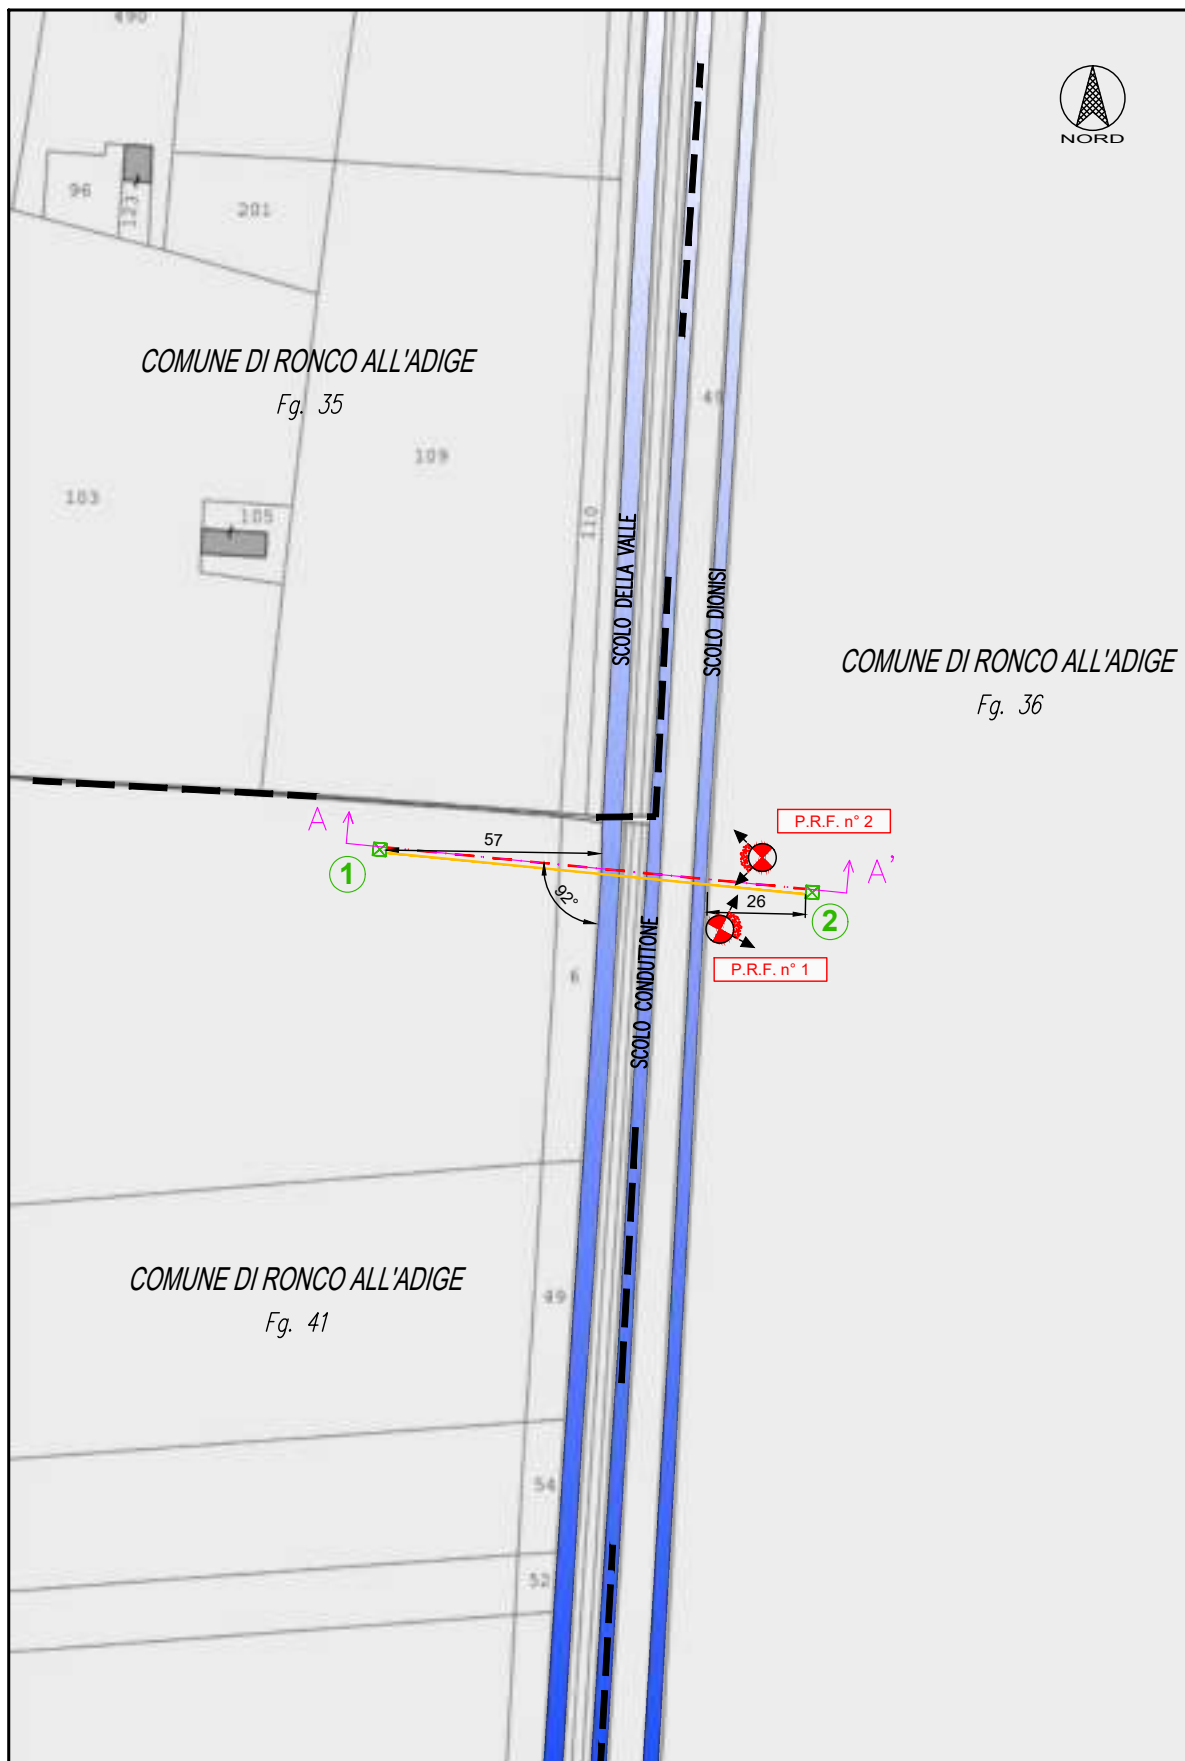

ESTRATTO CONFORME AL CATASTALE
Scala 1:2000

SEZIONE A-A'
Modifica attraversamento scolo "della Valle", scolo "Conduttore" e scolo "Dionisi"
scala 1:200

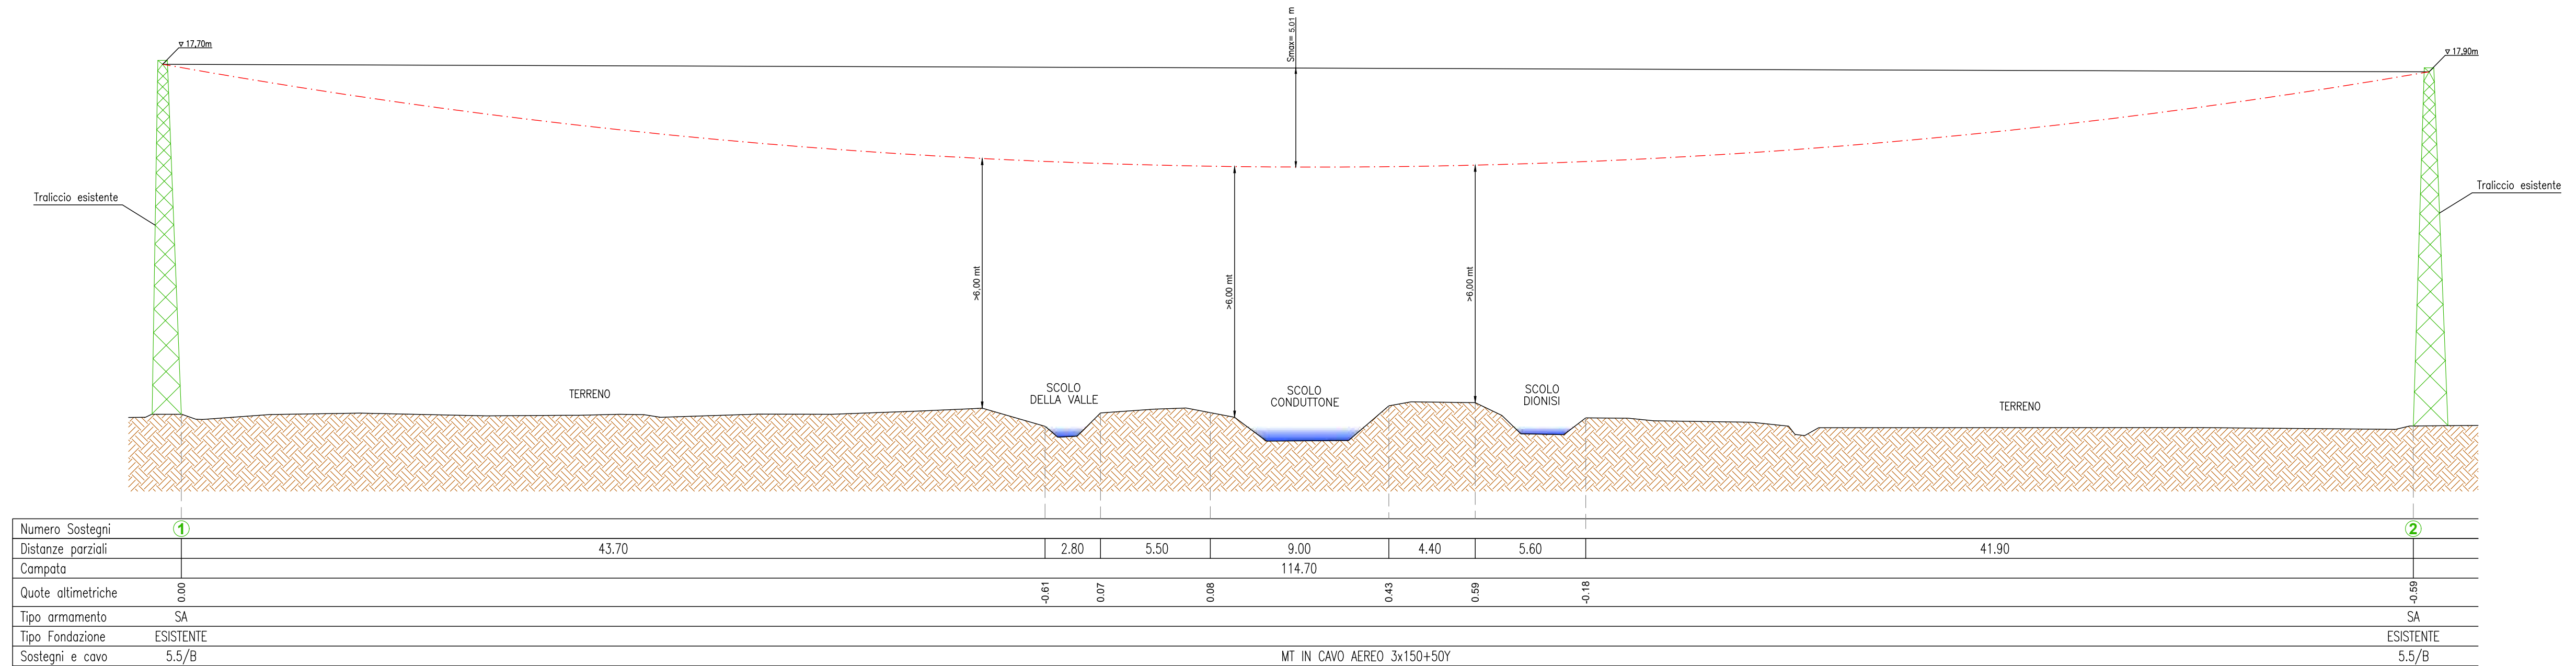

P.R.F. n° 1



P.R.F. n° 2



LINEA ELETTRICA MT IN CAVO AEREO
NEL COMUNE DI RONCO ALL'ADIGE (VR)

MODIFICA ATTRAVERSAMENTO SUPERIORE
CORSO D'ACQUA DEMANIALE
SCOLO TURCHETTO
ENTE GESTORE: CONSORZIO DI BONIFICA VERONESE

RELAZIONE TECNICA

COORDINATE WGS84 MODIFICA ATTRAVERSAMENTO

LAT : 45.304652°

LONG: 11.232813°

Conduttori	: Cavo aereo 3x150+50Y
Campata di attraversamento	: 45,10 m
Franco minimo da CEI 11 - 4	: > 6,00 m (punto 2.1.05 DM 21/03/1988)
Angolo di incrocio	: 63°

Sostegno al picchetto n° 1

- Tipo	: CAC 12 / 1200 / 20
- Fondazione tipo	: ESISTENTE
- Armamento	: Sospensione
- Distanza minima da roggia	: 27,00 m

Sostegno al picchetto n° 2

- Tipo	: CAC 12 / 1200 / 20
- Fondazione tipo	: ESISTENTE
- Armamento	: Amarro
- Distanza minima da roggia	: 8,00 m

Progetto conforme alle norme CEI 11- 4; Ec edizione 1999-05 "Esecuzione delle linee elettriche aeree esterne" e al D.M. n. 449 del 21 marzo 1988

PAG. 1/6



Unità Responsabile della Progettazione e Lavori
Area Operativa Regionale Veneto e Friuli Venezia Giulia
UNITA' DIS/MCN/TRI/PGL/PL-MT-BT
Costa Andrea


Il presente documento è sottoscritto in firma digitale ai sensi dell'art. 21 del d.lgs. 82/2005. La riproduzione dello stesso su supporto analogico è effettuata da Enel Italia spa e costituisce una copia integra e fedele dell'originale informatico, disponibile a richiesta presso l'unità emittente.

LEGENDA

— LINEA MT CAVO AEREO IN PROGETTO
● SOSTEGNO ESISTENTE
— LINEA MT AEREA DA DEMOLIRE

P.R.F. n° -- NUMERO DEL PUNTO DI RIPRESA FOTOGRAFICA
PUNTO DI RIPRESA FOTOGRAFICA


 Infrastrutture e Reti Italia Area Operativa Regionale Veneto e Friuli Venezia Giulia UNITA' DIS/MCN/TRI/PGL/PL-MT-BT	Scala		DESCRIZIONE PROGETTO Linea MT VALMARANA da CP PALU' Linea elettrica MT in cavo aereo per sostituzione linea in conduttori nudi e linea MT in cavo interrato per posa e allacciamento nuova cabina "MOTTA FTV", con derivazioni BT fino a 1000 V nei comuni di Albaredo d'Adige e Ronco all'Adige (VR)			
	-					
	Data					
	06/09/2024					
	Disegno n°					
	-					
			Progetto			
Comune	ATENA	Tecnico Progettista	Tecnico E-Distribuzione	Verificato	Approvato	Autorizzazioni
Albaredo d'Adige Ronco all'Adige	00000000	 Bortolami F.	Begnini Andrea	Costa Andrea	Costa Andrea	Nicastro Fabio

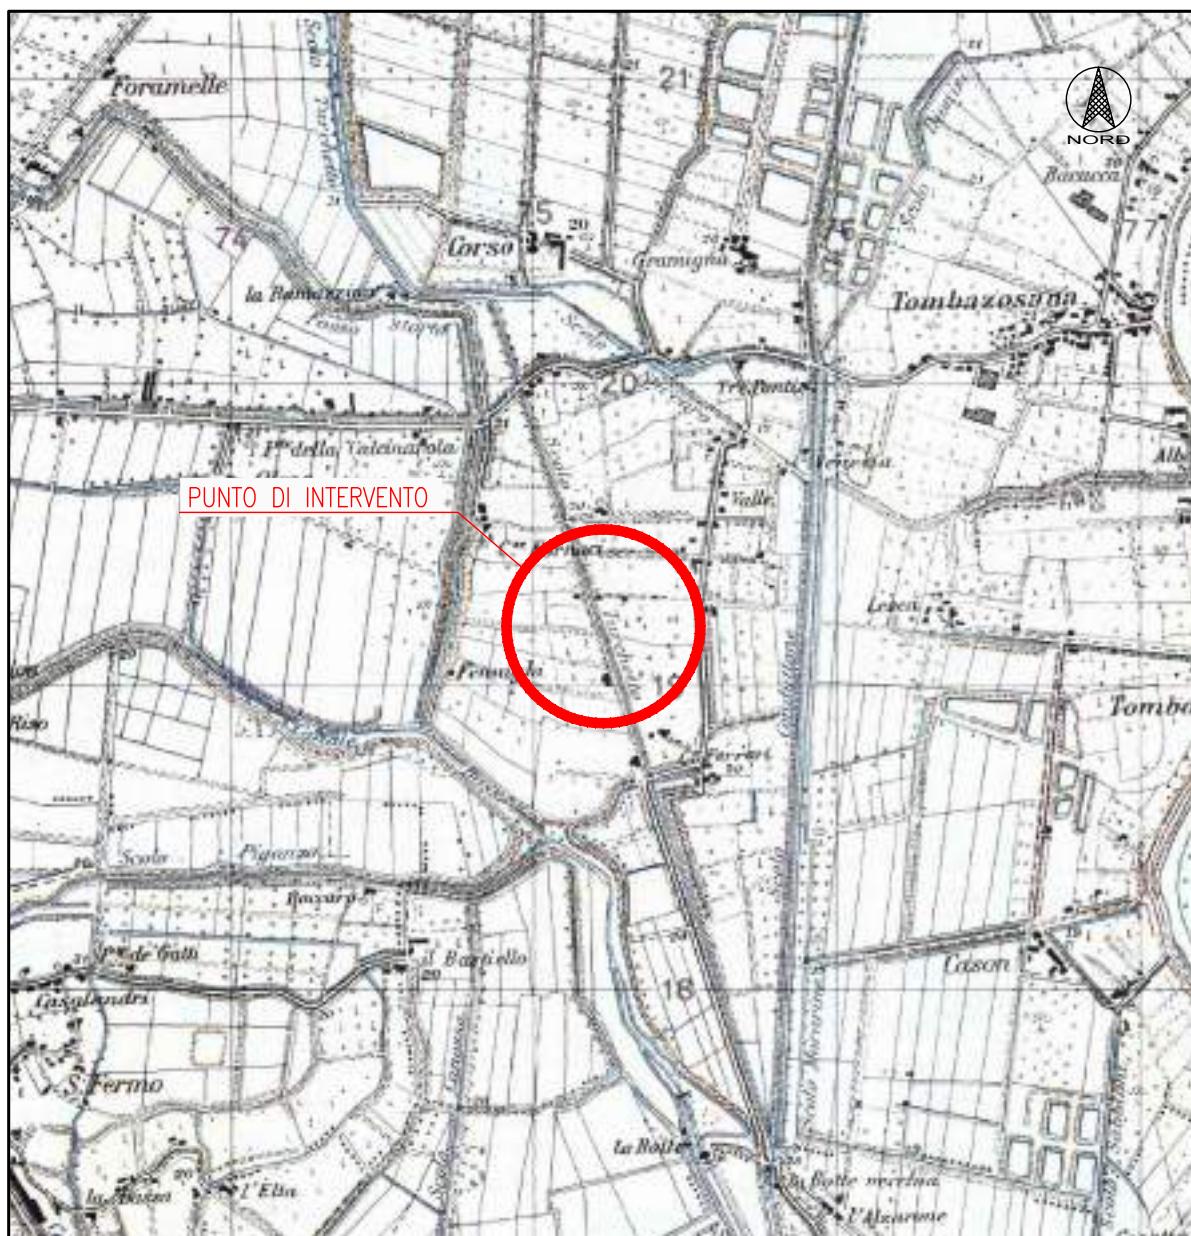

ESTRATTO TAVOLETTA IGM "ALBAREDO D'ADIGE" FG. 63 I N.O.
Scala 1: 25000




CARTA TECNICA REGIONALE DEL VENETO - Scala 1:5000
n° 145072 "CORSO"

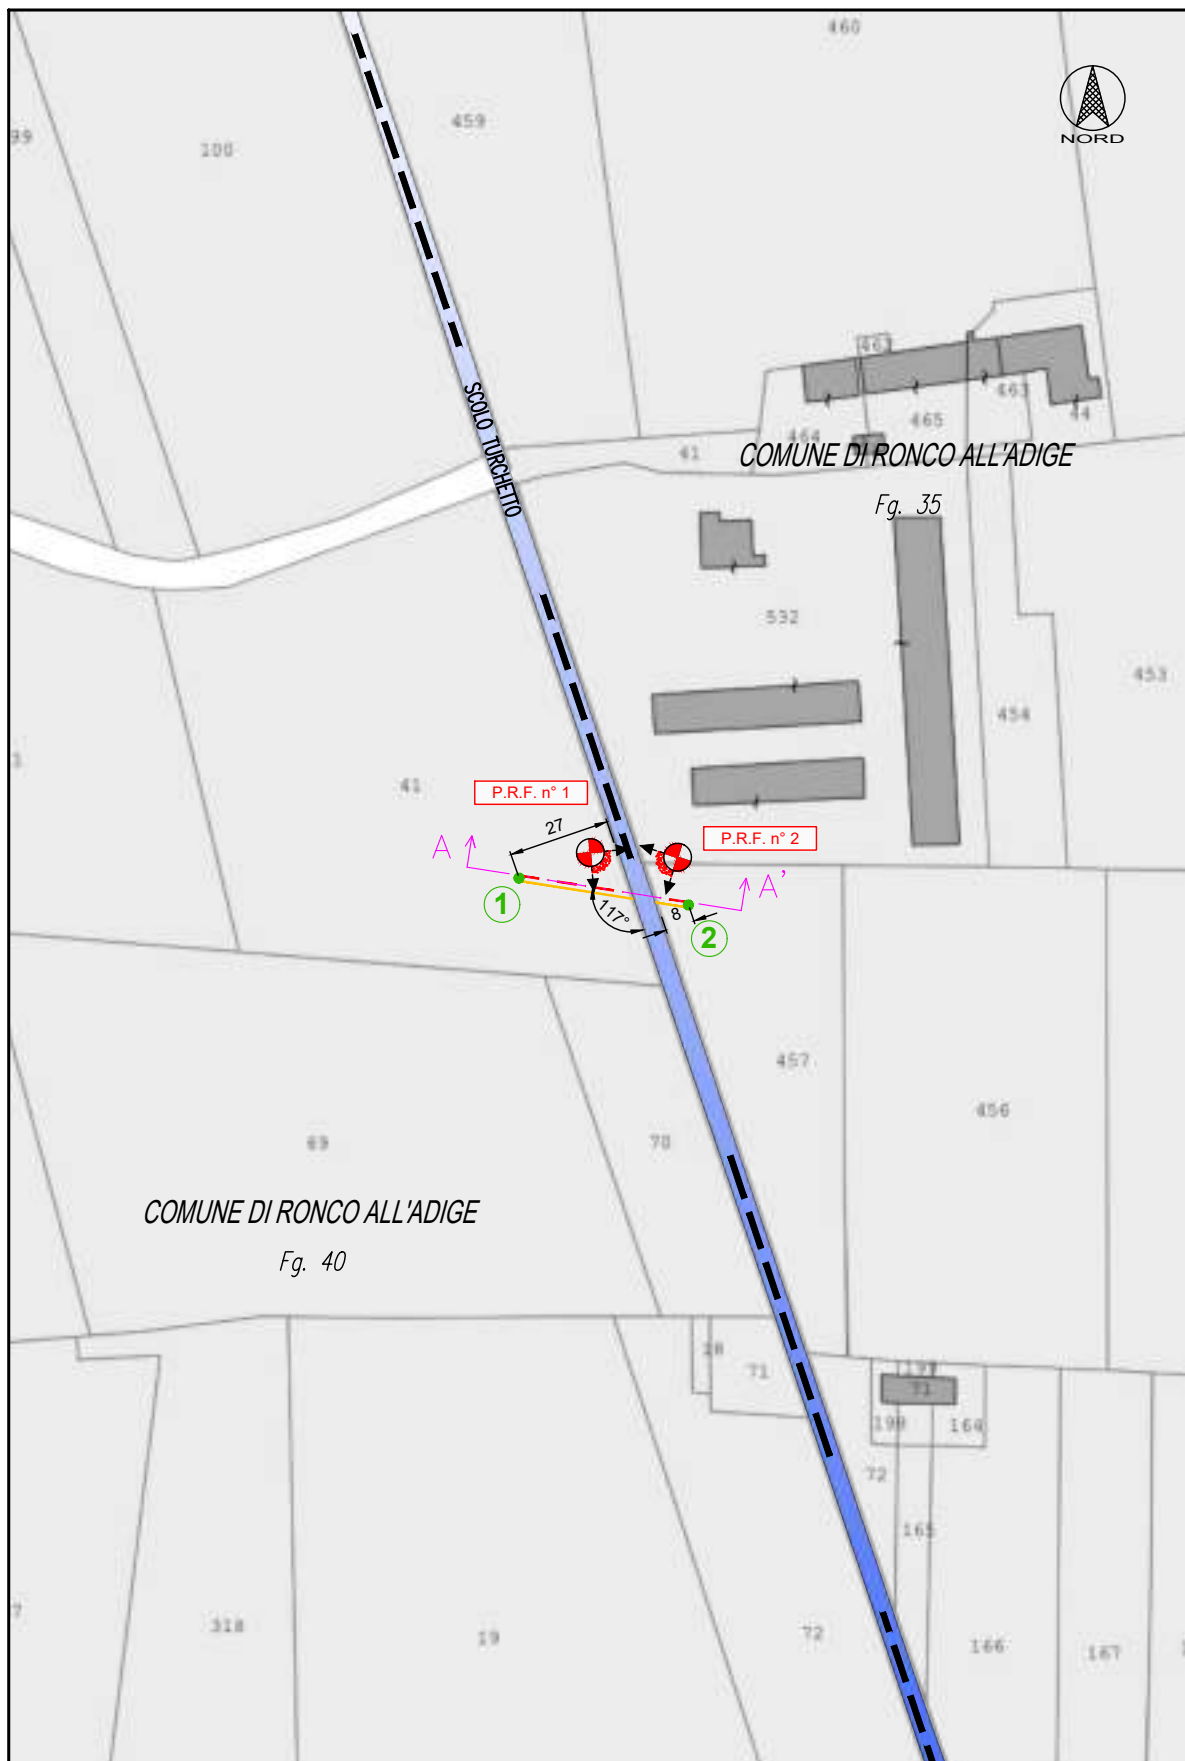


ESTRATTO CONFORME AL CATASTALE
Scala 1:2000

SEZIONE A-A'
Modifica attraversamento scolo "Turchetto"
scala 1:200

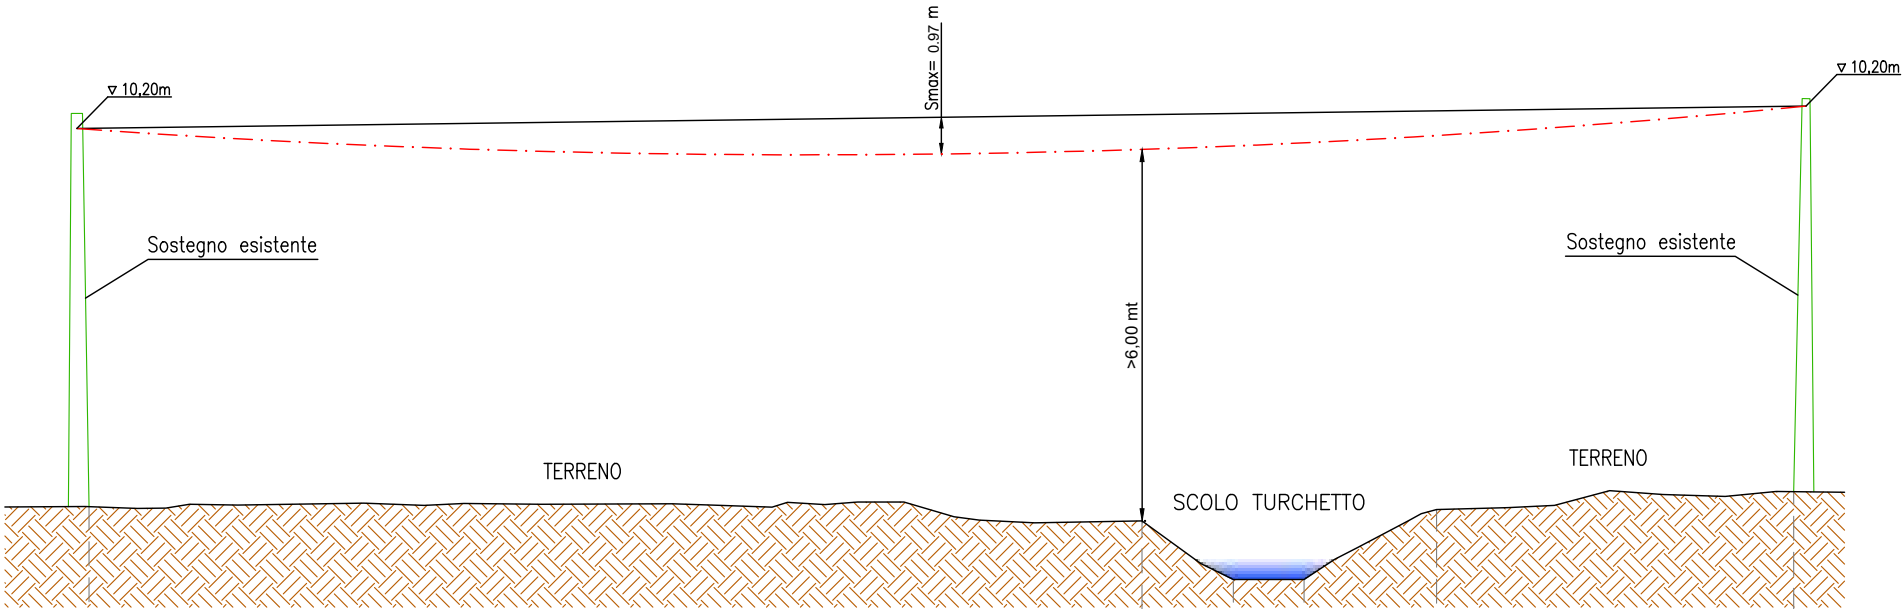


Numero Sostegni	①							②
Distanze parziali		27.90		2.40	1.90	3.50	9.40	
Campata			45.10					
Quote altimetriche	0.00			-0.38	-1.92	-1.92	-0.07	0.40
Tipo armamento	SS							SA
Tipo Fondazione	ESISTENTE							ESISTENTE
Sostegni e cavo	12/1200/20	MT CAVO AEREO 3x150+50Y						12/1200/20

P.R.F. n° 1

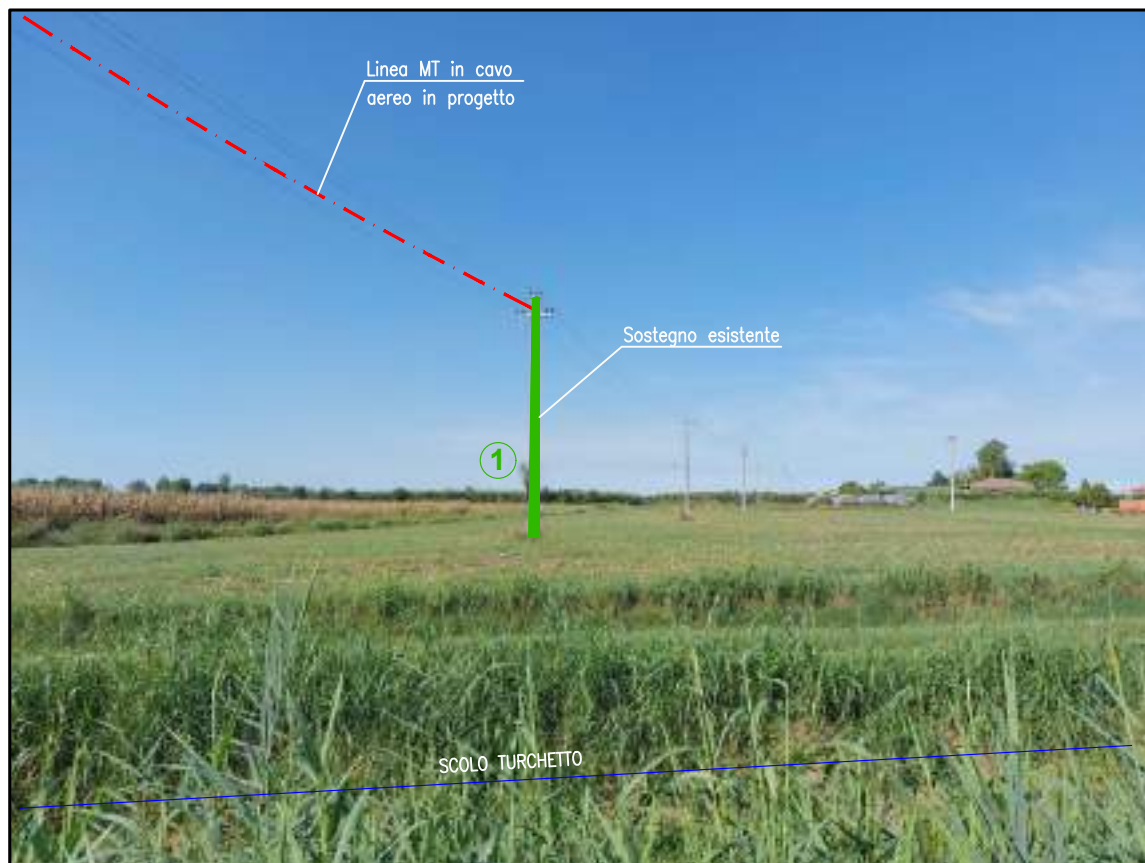

P.R.F. n° 2

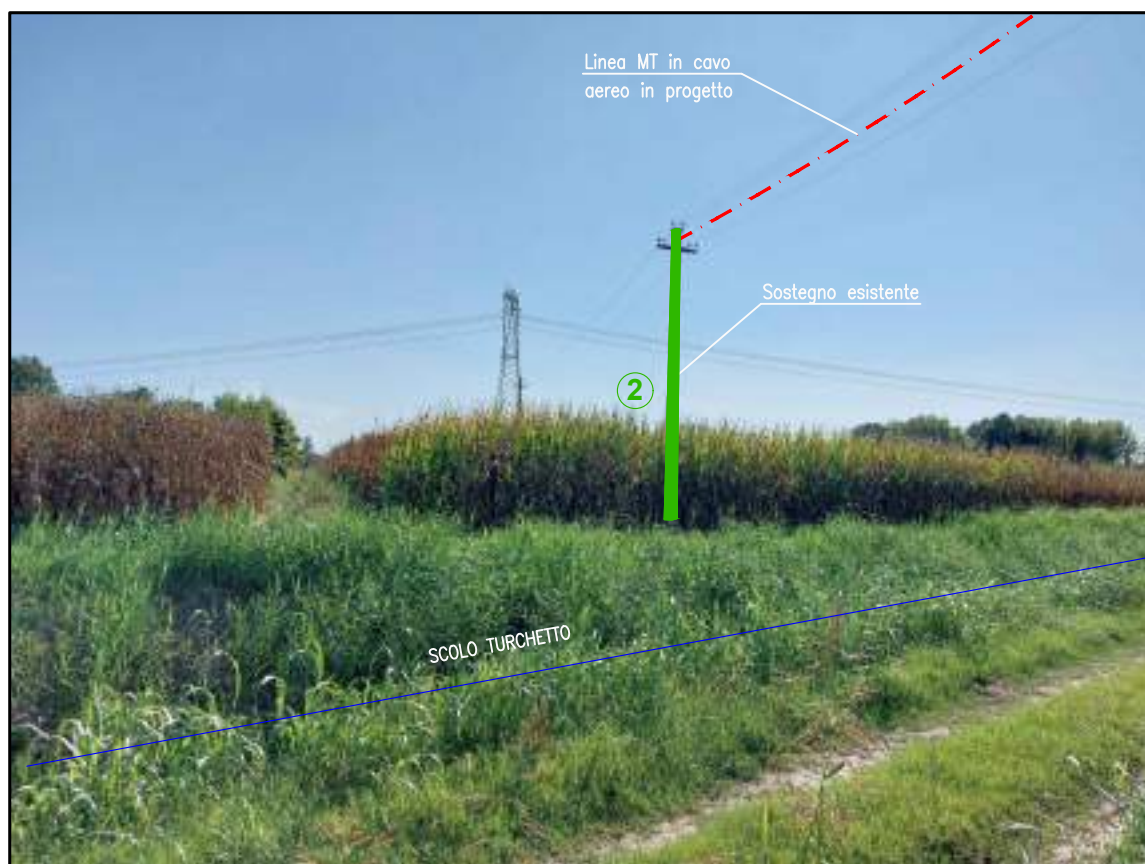

LINEA ELETTRICA MT IN CAVO INTERRATO NEL COMUNE DI ALBAREDO D'ADIGE (VR)

PARALLELISMO
STRADA PROVINCIALE SP 18 - "LEGNAGHESE SINISTRA"
DAL KM 4+628 AL KM 4+881

RELAZIONE TECNICA

COORDINATE WGS84 INIZIO PARALLELISMO

LAT : 45.312206°

LONG: 11.277522°

COORDINATE WGS84 FINE PARALLELISMO

LAT : 45.310015°

LONG: 11.276739°

Il tratto di linea elettrica MT in cavo interrato, determina un parallelismo dal km 4+628 al km 4+881 della Strada Provinciale n° 18 "Legnaghese Sinistra" come evidenziato negli elaborati grafici.

Il parallelismo sarà eseguito, nel tratto che va dalla sezione A-A' alla D-D', mediante la posa di n° 2 tubi in PVC del diametro di 160 mm ad una profondità minima di 1,00 m dal piano stradale in scavo a cielo aperto.

Nel tratto che va dalla sezione D-D' alla H-H', saranno posati di n° 2 tubi in PEAD del diametro di 160 mm, mediante T.O.C. (Trivellazione Orizzontale Controllata).

Il progetto ricade in centro abitato.

Progetto conforme alle norme CEI 11-17 edizione 2006-07 e variante n. 1:2011-10 "Linee in cavo" e al D.M. n. 449 del 21 marzo 1988

PAG. 1/9



Unità Responsabile della Progettazione e Lavori
Area Operativa Regionale Veneto e Friuli Venezia Giulia
UNITA' DIS/MCN/TRI/PGL/PL-MT-BT
Costa Andrea

Il presente documento è sottoscritto in firma digitale ai sensi dell'art. 21 del d.lgs. 82/2005. La riproduzione dello stesso su supporto analogico è effettuata da Enel Italia spa e costituisce una copia integra e fedele dell'originale informatico, disponibile a richiesta presso l'unità emittente.

LEGENDA



LINEA MT INTERRATA IN PROGETTO

P.R.F. n° --

NUMERO DEL PUNTO DI RIPRESA FOTOGRAFICA



PUNTO DI RIPRESA FOTOGRAFICA

e-distribuzione

Infrastrutture e Reti Italia
Area Operativa Regionale Veneto e Friuli Venezia Giulia
UNITA' DIS/MCN/TRI/PGL/PL-MT-BT

Scala

-

Data

06/09/2024

Disegno n°


-

DESCRIZIONE PROGETTO

Linea MT VALMARANA da CP PALU'


Linea elettrica MT in cavo aereo per sostituzione linea in conduttori nudi e linea MT in cavo interrato per posa e allacciamento nuova cabina "MOTTA FTV", con derivazioni BT fino a 1000 V nei comuni di Albaredo d'Adige e Ronco all'Adige (VR)

Comune		Progetto		Approvato		Autorizzazioni	
Albaredo d'Adige	ATENA	Tecnico Progettista	Tecnico E-Distribuzione	Verificato	Approvato	Autorizzazioni	
Ronco all'Adige	00000000	Bortolami F.	Begnini Andrea	Costa Andrea	Costa Andrea	Nicastro Fabio	

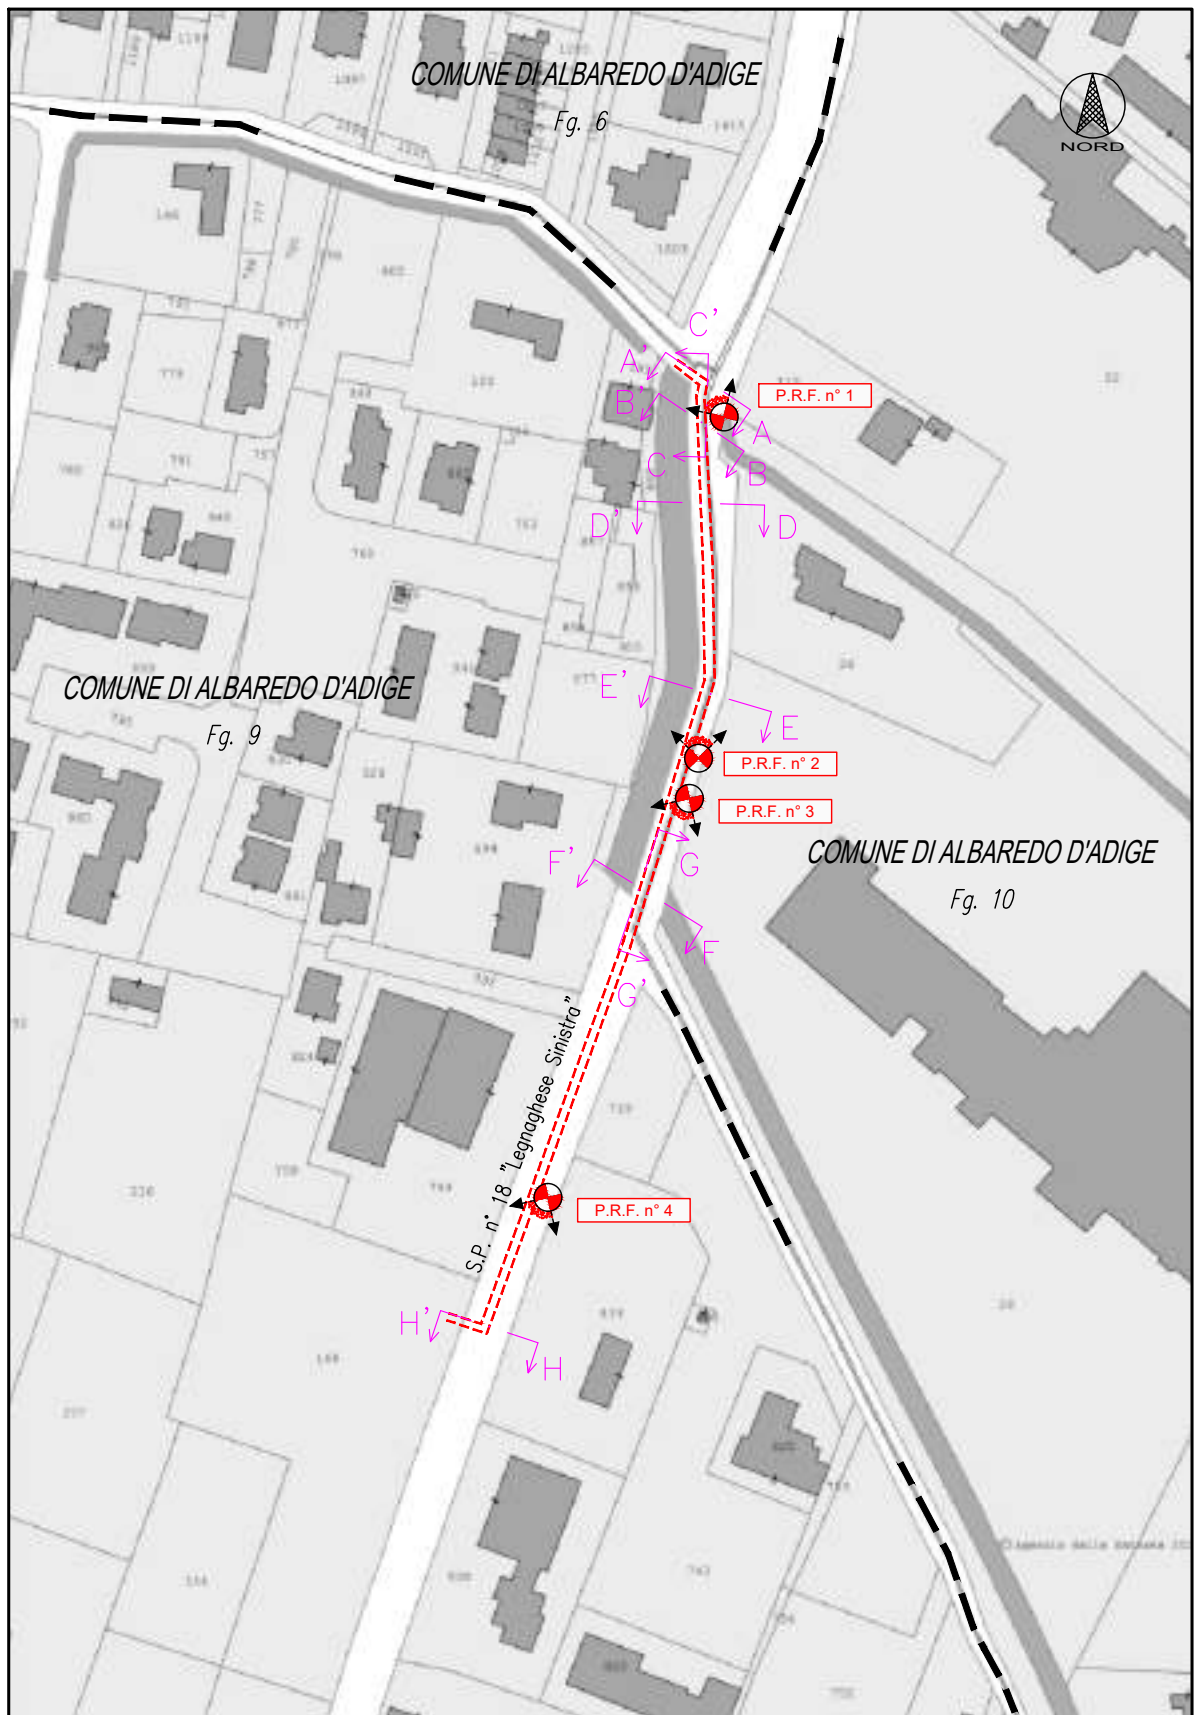


ESTRATTO CONFORME AL CATASTALE - Scala 1:2000


SEZIONE A-A'
Inizio parallelismo S.P. n° 18 "Legnaghese Sinistra" al Km 4+628
scala 1:100

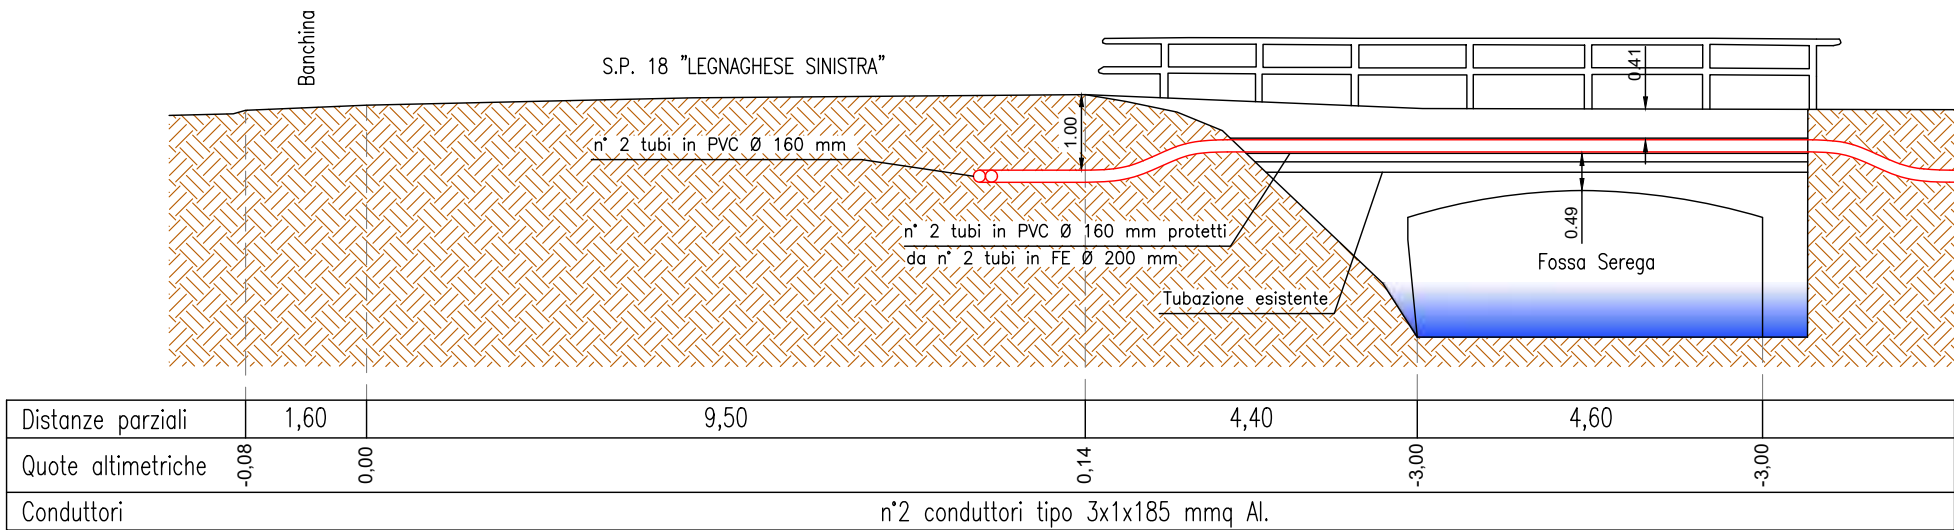


SEZIONE B-B'
Parallelismo S.P. n° 18 "Legnaghese Sinistra" al Km 4+640
scala 1:100

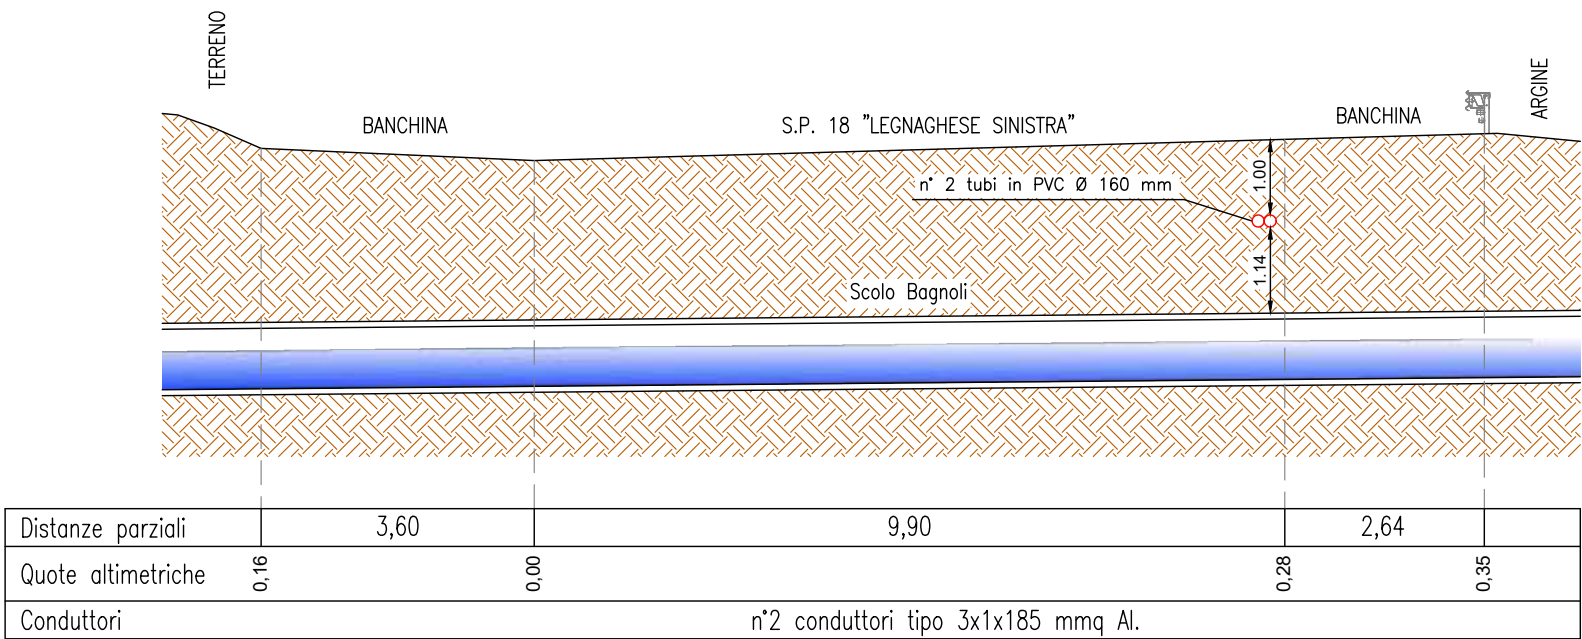


SEZIONE C-C'
Parallelismo S.P. n° 18 "Legnaghese Sinistra" al Km 4+640
scala 1:100

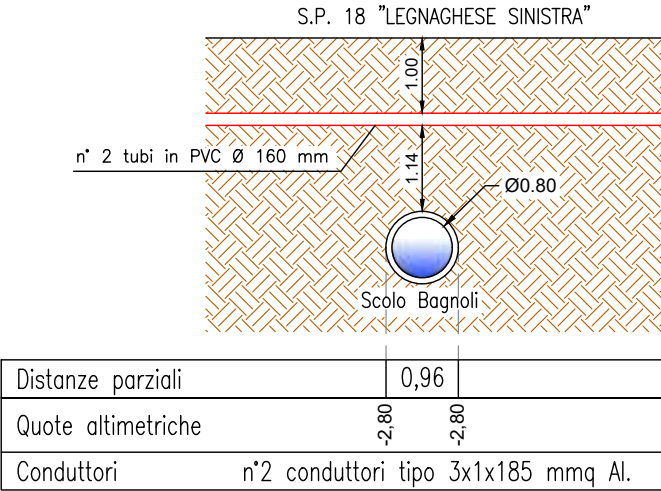


SEZIONE D-D'
Parallelismo S.P. n° 18 "Legnaghese Sinistra" al Km 4+660
scala 1:100

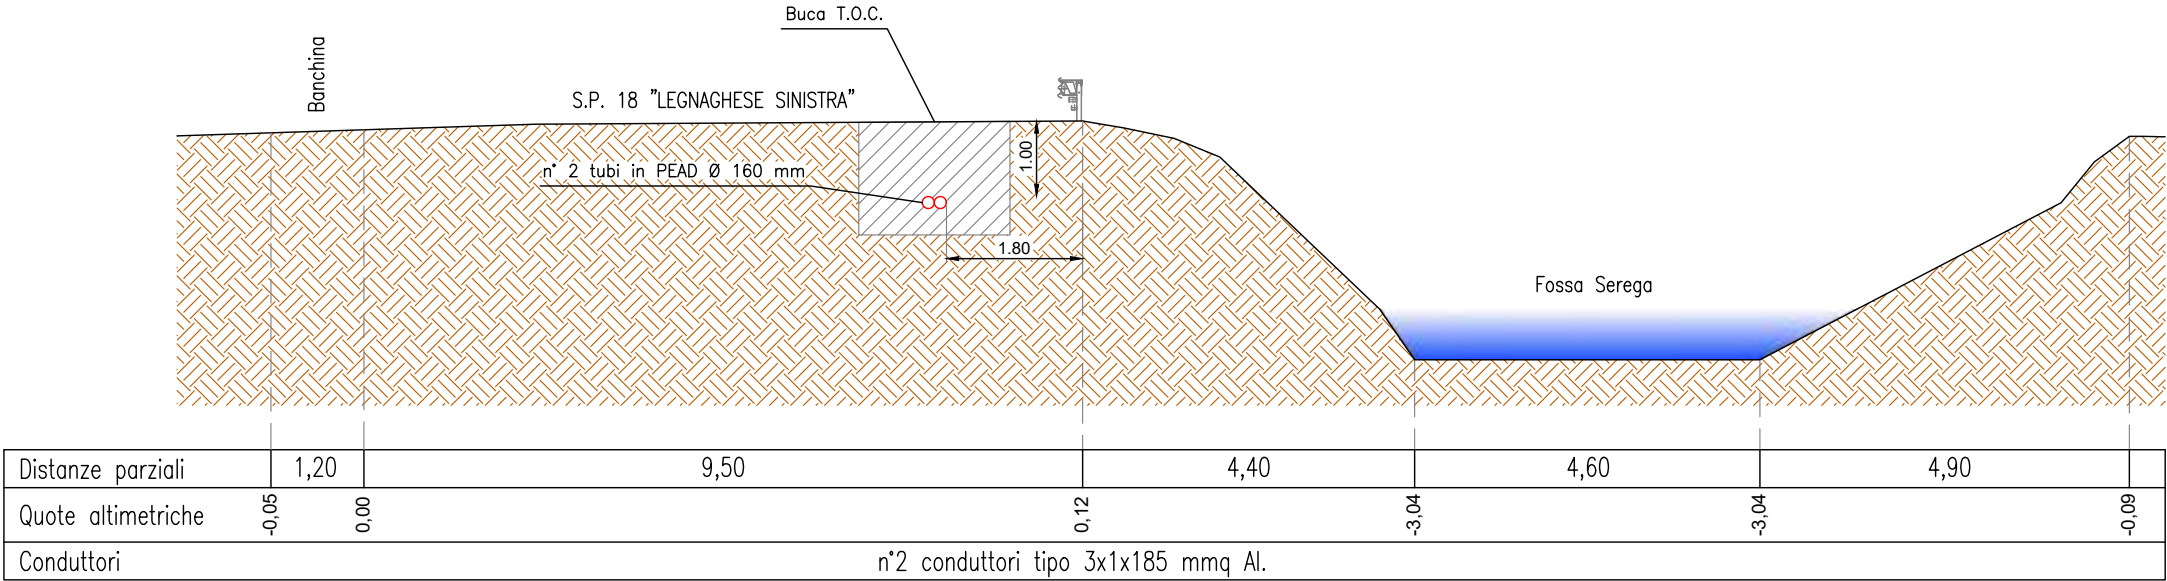


SEZIONE E-E'
Parallelismo S.P. n° 18 "Legnaghese Sinistra" al Km 4+711
scala 1:100

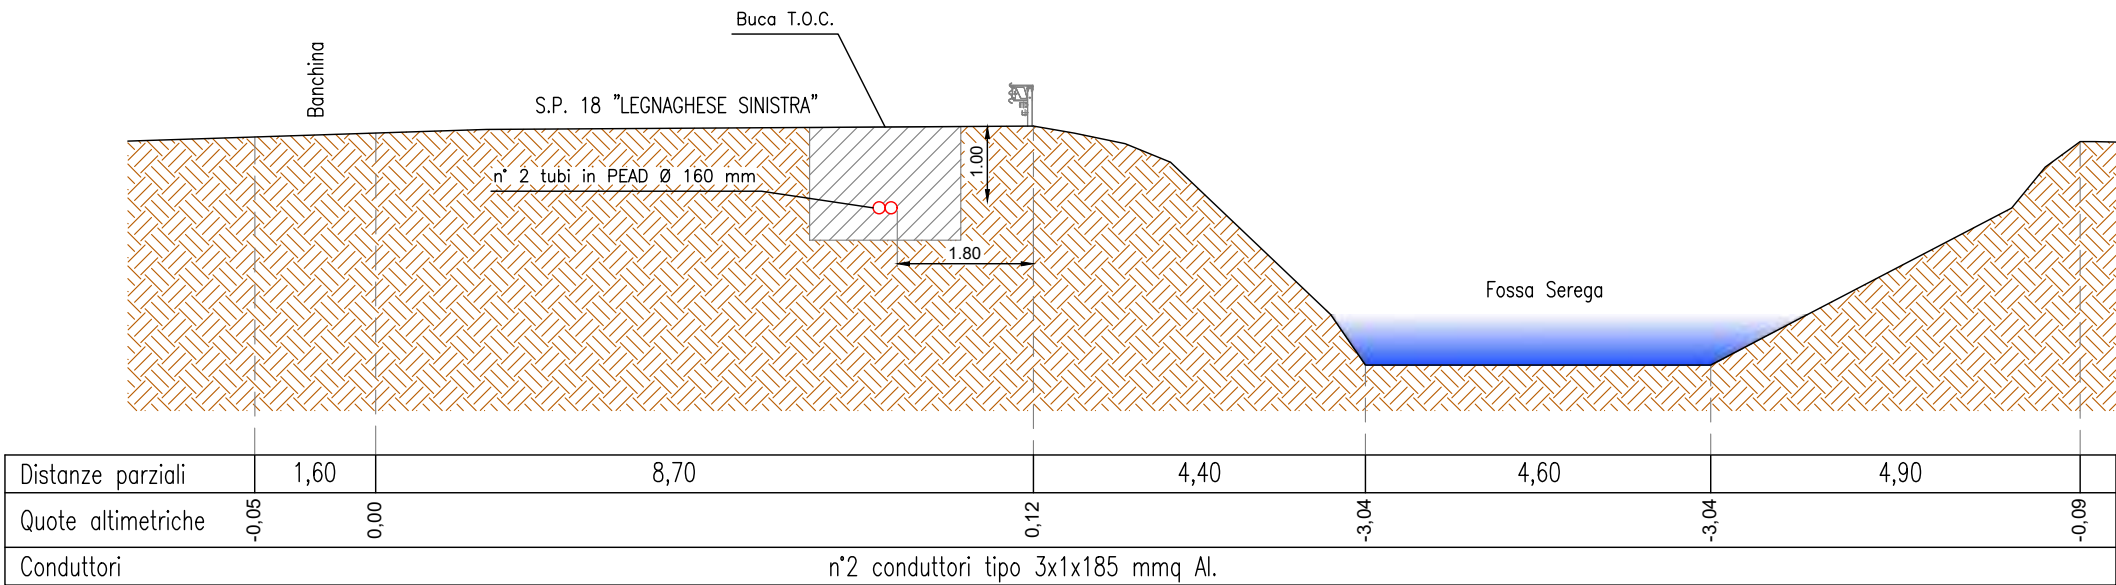


SEZIONE F-F'
Parallelismo S.P. n° 18 "Legnaghese Sinistra" al Km 4+766
scala 1:100

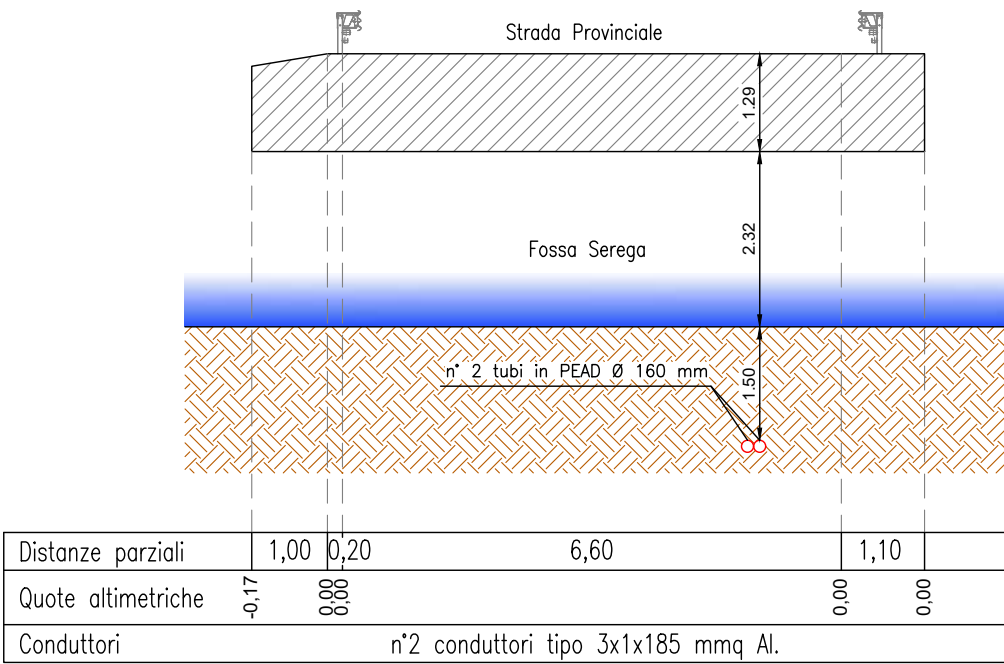

SEZIONE G-G'
Parallelismo S.P. n° 18 "Legnaghese Sinistra" al Km 4+766
scala 1:100

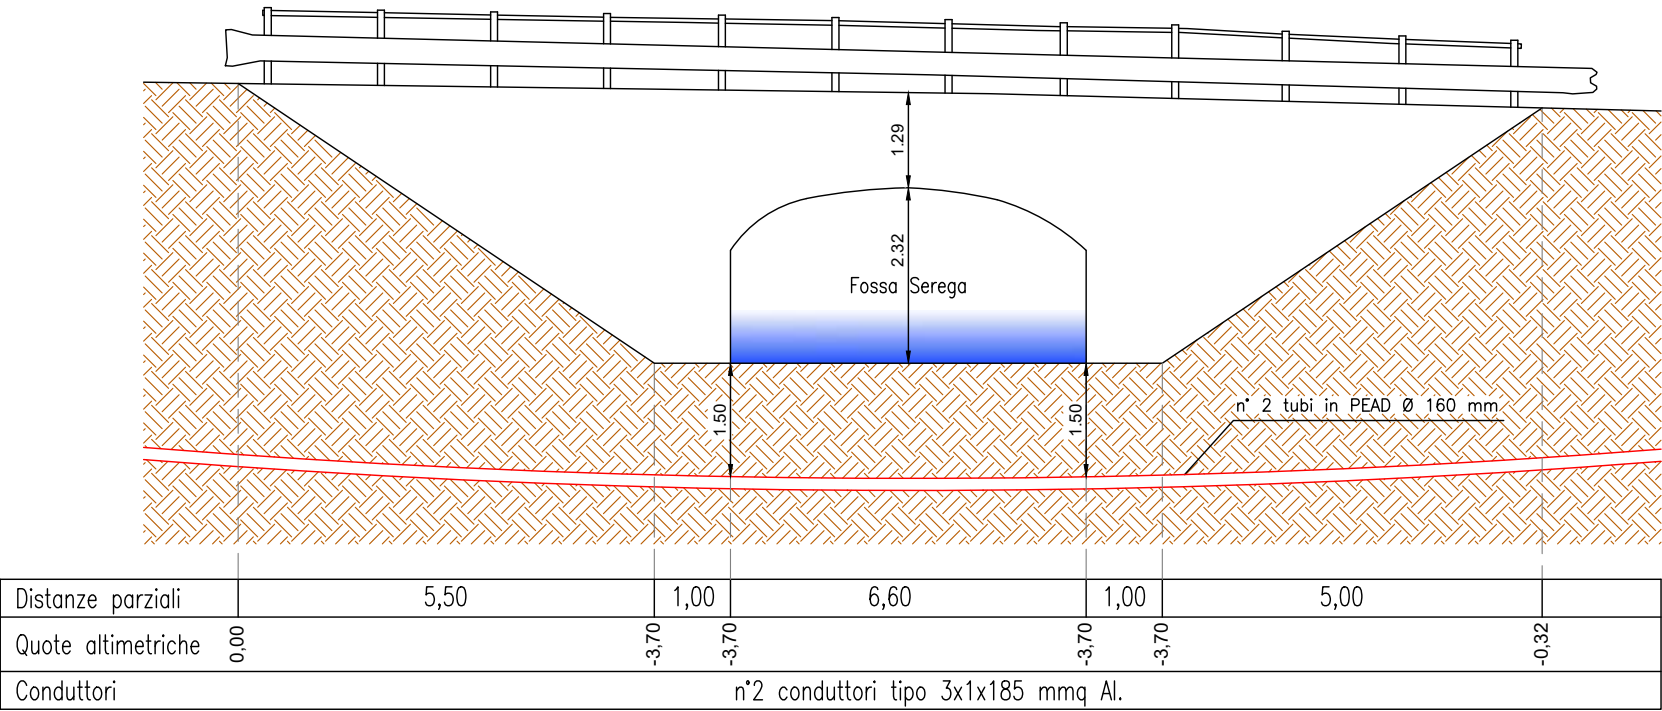

SEZIONE H-H'
Fine parallelismo S.P. n° 18 "Legnaghese Sinistra" al Km 4+881
scala 1:100

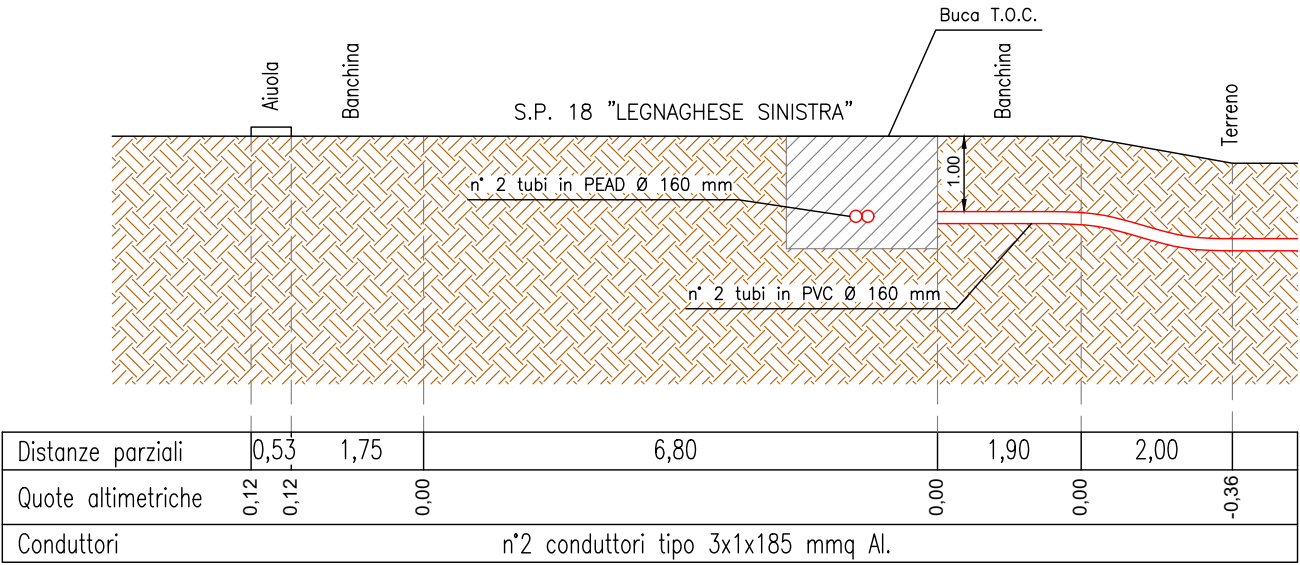

P.R.F. n° 1




P.R.F. n° 2



P.R.F. n° 3



P.R.F. n° 4

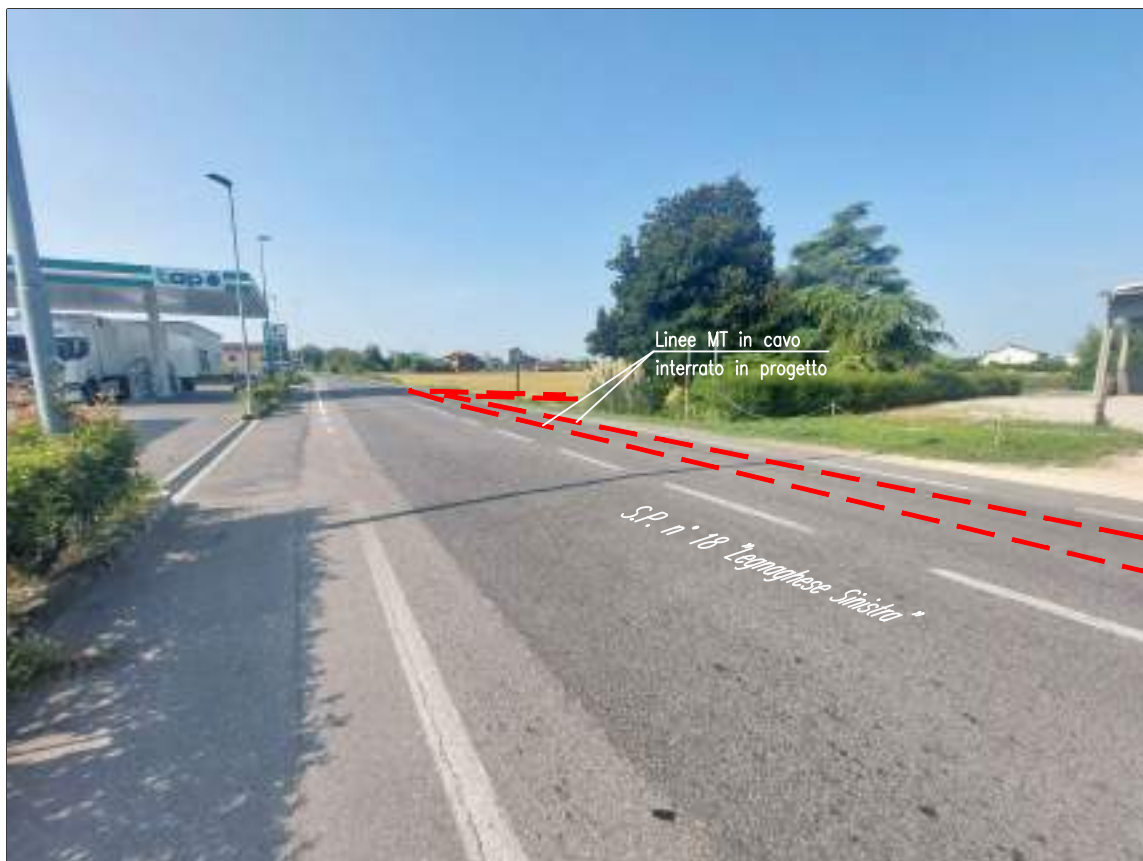

P.R.C. - Piano Regolatore Comunale

COMUNE DI ALBAREDO D'ADIGE

Provincia di Verona



Elaborato

2.1

**Zone Territoriali Omogenee
Quadrante Nord**

Scala

1:5.000

Piano degli Interventi - Variante n. 8



SINDACO
Giovanni Ruta

RESPONSABILE AREA TECNICA
Arch. Massimo Molinaroli

PROGETTISTA - URBANISTA
Arch. Roberto Sbroglio



ADOZIONE:

APPROVAZIONE:

Maggio 2023

STUDIO ARCH. ROBERTO SBROGIO - Via G. della Casa, 9 - 37122 Verona
tel. 045 8014053 - email: info@studiosbroglio.it

Studio di
architettura
urbanistica
progettazione
urbana e
territoriale



LIMITI



Confini comunali

Perimetro ATO: ATO 1 - Zona Produttiva
ATO 2 - Capoluogo
ATO 3 - Polesina
ATO 4 - Michelina - Bernardino
ATO 5 - Gorlano

ZONE TERRITORIALI OMOGENEE



Zona A - Centro Storico	Art. 5.2
Zona A1 - Nuclei e insediamenti rurali di antica origine	Art. 5.3
Zona B0 - Residenziale intensiva di completamento	Art. 5.4
Zona B1 - Residenziale semintensiva di completamento	Art. 5.5
Zona B2 - Residenziale semiestensiva di completamento	Art. 5.6
Zona B3 - Residenziale estensiva di completamento	Art. 5.7
Zona B4 - Residenziale estensiva	Art. 5.8
Zona C1 - Residenziale con P.U.A. approvato	Art. 5.9
Zona C2A - Residenziale estensiva di progetto	Art. 5.10
Zona C3 - Aree di Riqualificazione e Riconversione	Art. 5.11
Zona D1A - Produttiva di completamento	Art. 5.13
Zona D1B - Produttiva con PUA approvato	Art. 5.14
Zona D1C - Produttiva speciale con SUAP approvato	Art. 5.15
Zona D1D - Produttiva di progetto	Art. 5.16
Zona D1E - SUAP / Attività produttive fuori zone con scheda	Art. 5.17
Zona D2A - Commerciale di completamento	Art. 5.18
Zona D2B - Commerciale con PUA approvato	Art. 5.19
Zona D2C - Artigianale commerciale di progetto	Art. 5.20
Zona D2D - Commerciale Residenziale di progetto	Art. 5.21
Zona D2E - Commerciale per prodotti agricoli e del giardinaggio	Art. 5.22
Zona D3A - Agroindustriale di completamento	Art. 5.23
Zona E - Agricola	Art. 5.24
Zona EA - Agricola periurbana	Art. 5.25
Zona EB - Agricola con edificazione diffusa	Art. 5.26
Zona F1A - Aree per attrezzature di interesse comune	Art. 5.27
Zona F2 - Aree per istruzione	Art. 5.28
Zona F3A - Verde pubblico attrezzato	Art. 5.29
Zona F3B - Aree per impianti sportivi	Art. 5.30
Zona F4A - Parcheggi pubblici	Art. 5.31
Zona F4B - Piazzali e Parcheggi privati	Art. 5.32
Aree pedonali - Percorsi ciclopedonali	Art. 5.33
Strade di progetto / Allargamenti stradali	Art. 5.34

VINCOLI E TUTELE



Ambiti soggetti a vincolo architettonico diretto ex D. Lgs. 42/2004	Art. 6.1
Verde privato	Art. 6.2
Fasce di rispetto attrezzature	Art. 6.3
Fasce di tutela paesaggistica conie d'acqua	Art. 6.4
Fasce di rispetto arginature principali dei fiumi art. 41 L.R. 11/2004	Art. 6.6 TER
Fasce di rispetto da allevamenti intensivi (num. scheda di riferimento)	Art. 6.13
Individuazione allevamenti non intensivi	
Metanodotti e fasce di rispetto	Art. 6.14
Elettrodotto alta tensione	Art. 6.15
Fasce di rispetto stradale	Art. 6.16
Perimetro centri abitati	Art. 6.17
Varianti verdi approvate con D.C.C. n. 2 del 25.01.2017	
Varianze verde n. 2 approvate con D.C.C. n. 32 del 21.12.2018	
Varianze verde n. 3 approvate con D.C.C. n. 31 del 08.05.2022	
Aree per interventi idonei al miglioramento della qualità urbana e territoriale	Art. 6.19
Opere incongrue ed elementi di degrado	Art. 6.20

RETE IDROGRAFICA DEI CORSI D'ACQUA IN GESTIONE AL CONSORZIO DI BONIFICA ALTA PIANURA VENETA



Corsi d'acqua demaniali in gestione al Consorzio	Art. 6.8 BIS
Corsi d'acqua non demaniali in gestione al Consorzio	Art. 6.6 BIS

ELEMENTI DELLA RETE ECOLOGICA



Area Nucleo (core area)	Art. 6.18
Area di connessione naturalistica (buffer zone)	Art. 6.18
Corridoi ecologici principali	Art. 6.18
Corridoi ecologici secondari	Art. 6.18
Prescrizione normativa - PI - Var. 8	

ACCORDI PUBBLICO / PRIVATO ART. 6 L.R. 11/2004



Ambiti di accordo pubblico/privato art. 6 L.R. 11/2004	Art. 4.5
--	----------


N.B. le riclassificazioni della Variante verde n. 2 e Variante Verde n. 3 sono dettagliate negli elaborati P.I. Varianti n. 3 - " Variante verde n.2" P.I. Variante n. 9 - " Variante verde n.3"



Aree non pianificate art. 33 L.R. 11/2004
N.B. le aree non pianificate sono quelle che non sono state oggetto di pianificazione



1. Rotonda di progetto e percorso ciclopedonale - PI - Var. 6 approvata con DCC n. 2 del 21.02.2022
2. Rotonda di progetto prevista con PI - Var. 8

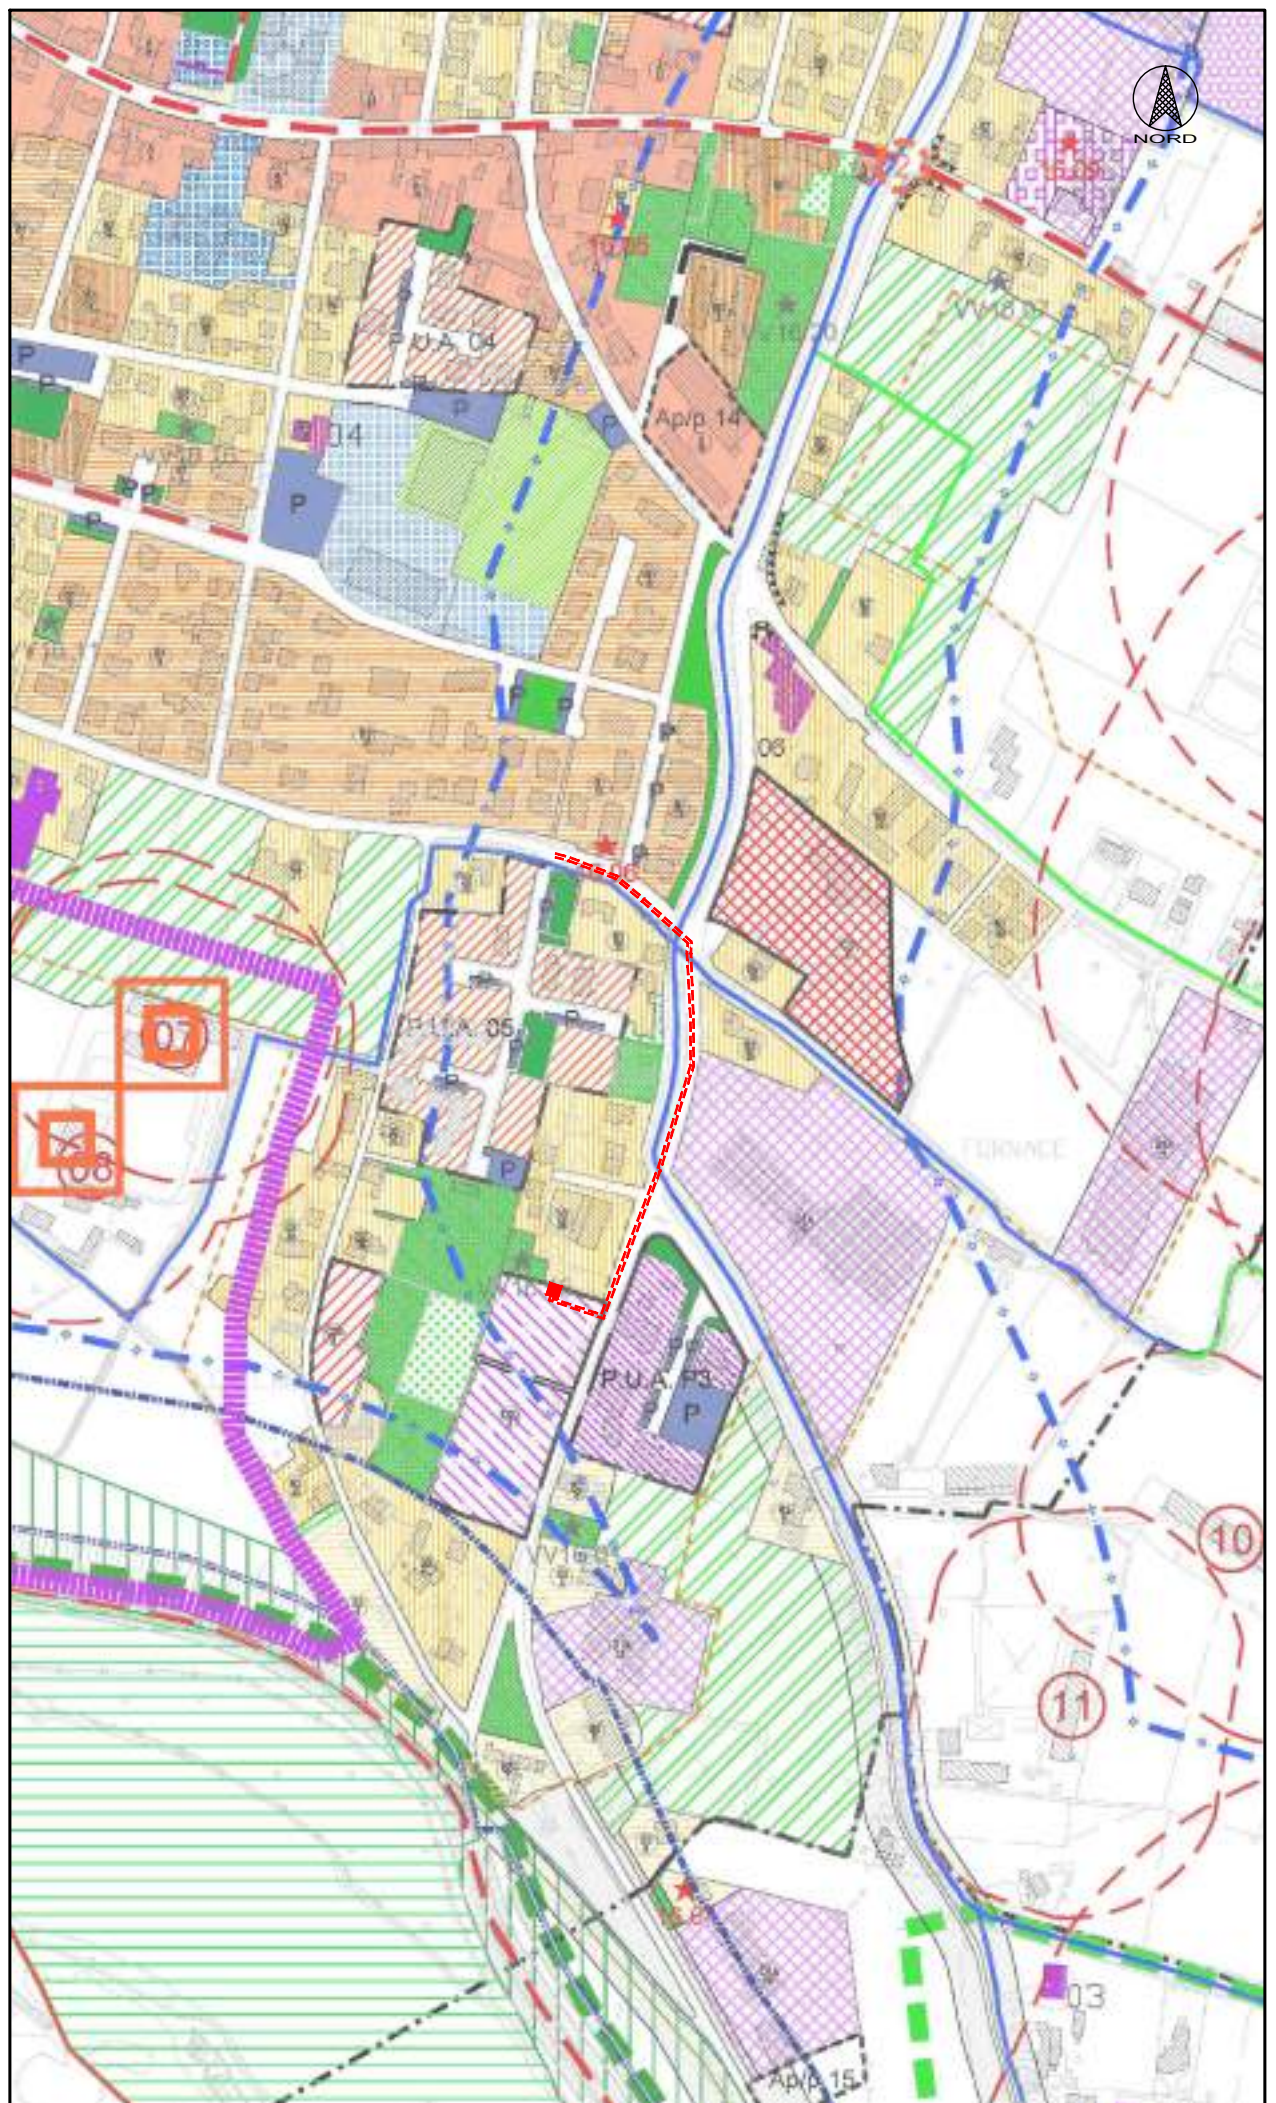

ESTRATTO DAL PIANO DEGLI INTERVENTI
(scala 1:5000)
COMUNE DI ALBAREDO D'ADIGE
PROVINCIA DI VERONA

CON RIFERIMENTO ALL' AREA INTERESSATA DALL'ELETTRODOTTO IN PROGETTO (IN COLORE ROSSO)

Il sottoscritto Geom. Bortolami Diego Iscritto all'albo dei geometri della provincia di PADOVA al n°3444 attesta che l'estratto P.I. è stato prelevato dal sito ufficiale del comune di ALBAREDO D'ADIGE in data 06/09/2024 e che dai medesimi la zona interessata dall'elettrodotto risulta interessare aree soggette ai vincoli di cui D.lgs. 22 gennaio 2004 n. 42 (ex Titolo II del D.lgs 490/99 e leggi n. 1497/39 e 431/85), sulla tutela dell' ambiente

Detto vincolo è determinato da:

- VINCOLO PAESAGGISTICO D.lgs 42/04 - Corsi d'Acqua Art. 142 LETTERA c)

- CHE LA DESTINAZIONE DEL P.I. PER L'AREA INTERESSATA E' (per aree soggette ai Vincoli di cui al D.lgs. n.42 del 22/1/2004):

- Zona D2c Artigianale commerciale di progetto

LA ZONA INTERESSATA DALL'ELETTRODOTTO INDICATO E' ☐ / **NON E'** ☒

SOGGETTA A VINCOLO IN BASE AL REGIO DECRETO LEGISLATIVO 30 dicembre 1923, n. 3267

«Riordinamento e riforma della legislazione in materia di boschi e di terreni montani»

e art. 54 P.M.P.S. (PRESCRIZIONI DI MASSIMA E DI POLIZIA FORESTALE) «Norme di tutela forestale»

Geom. Bortolami Diego

Per presa visione:
Il Referente
Costa Andrea

Il presente documento è sottoscritto con firma digitale ai sensi dell'art. 21 del d.lgs. 82/2005. La riproduzione dello stesso su supporto analogico è effettuata da Enel Italia spa e costituisce una copia integra e fedele dell'originale informatico, disponibile a richiesta presso l'Unità emittente.



Unità Responsabile della Progettazione e Lavori
Area Operativa Regionale Veneto e Friuli Venezia Giulia
UNITA' DIS/MCN/TRI/PGL/PL-MT-BT
Costa Andrea

Il presente documento è sottoscritto in firma digitale ai sensi dell'art. 21 del d.lgs. 82/2005. La riproduzione dello stesso su supporto analogico è effettuata da Enel Italia spa e costituisce una copia integra e fedele dell'originale informatico, disponibile a richiesta presso l'unità emittente.

LEGENDA

- LINEA MT INTERRATA IN PROGETTO
- CABINA MT/BT IN PROGETTO

 Infrastrutture e Reti Italia Area Operativa Regionale Veneto e Friuli Venezia Giulia UNITA' DIS/MCN/TRI/PGL/PL-MT-BT		Scala	DESCRIZIONE PROGETTO Linea MT VALMARANA da CP PALU' Linea elettrica MT in cavo aereo per sostituzione linea in conduttori nudi e linea MT in cavo interrato per posa e allacciamento nuova cabina "MOTTA FTV", con derivazioni BT fino a 1000 V nei comuni di Albaredo d'Adige e Ronco all'Adige (VR)				
		1:5000					
		Data					
		06/09/2024					
		Disegno n°					
		-	PLANIMETRIA SU BASE DEL PIANO DEGLI INTERVENTI				
		Progetto					
Comune		ATENA	Tecnico Progettista	Tecnico E-Distribuzione	Verificato	Approvato	Autorizzazioni
Albaredo d'Adige Ronco all'Adige		00000000	 Bortolami F.	Begnini Andrea	Costa Andrea	Costa Andrea	Nicastro Fabio

Piano degli Interventi numero 7

Piano Regolatore Comunale LR 11/2004

USI E MODALITÀ DI INTERVENTO ZONING - SUD



PI 2020



COMUNE DI RONCO ALL'ADIGE

TAV. **2.3**

Elaborato 06
scala 1:5 000

data: 30.06.2020

Il Sindaco

Adottato con Delibera Consiglio Comunale n. ____ del ____

Il Segretario

Approvato con Delibera Consiglio Comunale n. ____ del ____

Progettisti:


Urbanista Raffaele Goronetto
Urbanista Daniele Rallo
Urbanista Lisa De Gasperi

Contributi specialistici:

Ing. Lino Pollastri
Ing. Eliotta Lowenthal

Collaboratori

Dott. Arch. Lucia Foltran

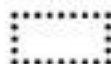

Limite amministrativo Ronco all'Adige

SISTEMA STORICO E RESIDENZIALE



ZTO A - Nuclei urbani di antica origine

Artt. 28, 29, 30, 31, 32




ZTO B - Zone di attuale urbanizzazione residenziale

Artt. 28, 29, 33



ZTO C1 - Zone residenziali di espansione integrativa

Artt. 28, 29, 34

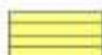

ZTO C2 - Zone residenziali di nuova espansione

Artt. 28, 29, 35

SISTEMA PRODUTTIVO

COMPLEMENTO ESPANSIONE



ZTO D1 - Zone industriali e artigianali

Artt. 28, 36, 37



ZTO D1a - Indicazione puntuale
per uso commerciale

Art. 36



Industrie sparse in zona impropria
(perimetro area di pertinenza)

Art. 38



ZTO D3 - Zone Agroindustriali


Artt. 28, 39



ZTO D4 - Zone per Commercio, Direzionalità e Artigianato di servizio

Artt. 28, 40

SISTEMA AGRICOLO - AMBIENTALE

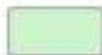

Zone Agricole - E1 di tutela ambientale e paesaggistica

Artt. 20, 41, 42, 45



zone Agricole - E2

Artt. 28, 41, 42, 45




Edificazione diffusa

Art. 42




Lotti liberi in edificazione diffusa con volumetria predefinita

Art. 42

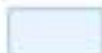

Superfici d'acqua

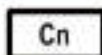

Nuclei rurali con valore storico - ambientale

Artt. 43, 45



Edifici non più funzionali alla conduzione dei fondi -
Ambito di pertinenza

Art. 44

SISTEMA DEI SERVIZI



Fa - Zone per l'istruzione

Artt. 46, 47



Fb - Zone per attrezzature di interesse comune

Artt. 46, 48



Fc - Zone attrezzate a parco, gioco e sport

Artt. 46, 49



Fd - Zone a parcheggio

Artt. 46, 50

VINCOLI E ZONE DI TUTELA



Vincolo monumentale D.Lgs. 42/2004


Art. 52

- | | |
|----------------------------|------------------------------|
| 1. Chiesa di Albano | 6. Chiesa di Tombazosano |
| 2. Chiesa di Scardevara | 7. Chiesetta di Tombazosano |
| 3. Chiesa vecchia di Ronco | 8. Edificio a Torre di Sotto |
| 4. Municipio | 9. Chiavica di Gangaion |
| 5. Magistrato alle acque | |




Perimetro centro storico

Artt. 29, 30, 31, 32

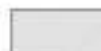

Viabilità/fasce di rispetto

Art. 53

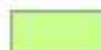

Verde Privato vincolato

Art. 54

VIABILITA'



Viabilità esistente

Art. 51



Modifiche alla viabilità esistente e nuova viabilità prevista

Art. 51



Percorsi pubblici da recuperare e/o sistemare (ciclabili)

Artt. 23, 51

AMBITI



Piano di lottizzazione convenzionato

Art. 11



Obbligo di strumento urbanistico attuativo

Artt. 3, 4



Obbligo di progetto unitario

Art. 6




Ambito soggetto a Scheda Normativa

Artt. 35 bis, 37 bis




Zone di degrado (Piani di recupero)

Art. 8

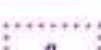

Ambito subordinato alla sottoscrizione di Accordo Pubblico - Privato ai sensi dell'Art. 6 della LR 11/2004

Artt. 33, 35, 37, 49

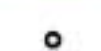

Attività produttiva da confermare
Numero Scheda Attività Produttiva

Artt. 23, 38, 57



Attività produttiva da bloccare

Artt. 23, 38



Attività produttiva da trasferire

Artt. 23, 38



Credito edilizio

Artt. 17 bis, 38

ZONE DI RICOMPOSIZIONE AMBIENTALE



Comparti ad intervento diretto

Art. 55, Allegato C



Comparti soggetti a piano attuativo

Art. 55, Allegato C



Sub-comparti ambiti soggetti a piano attuativo

Art. 55, Allegato C

RECUPERO DELLE FUNZIONI E ATTIVITA' (RT: regime transitorio)

Art. 55, Allegato C



Recupero delle cave all'uso agricolo




Agriturismo




Agricoltura controllata



Attività e attrezzature ricettive

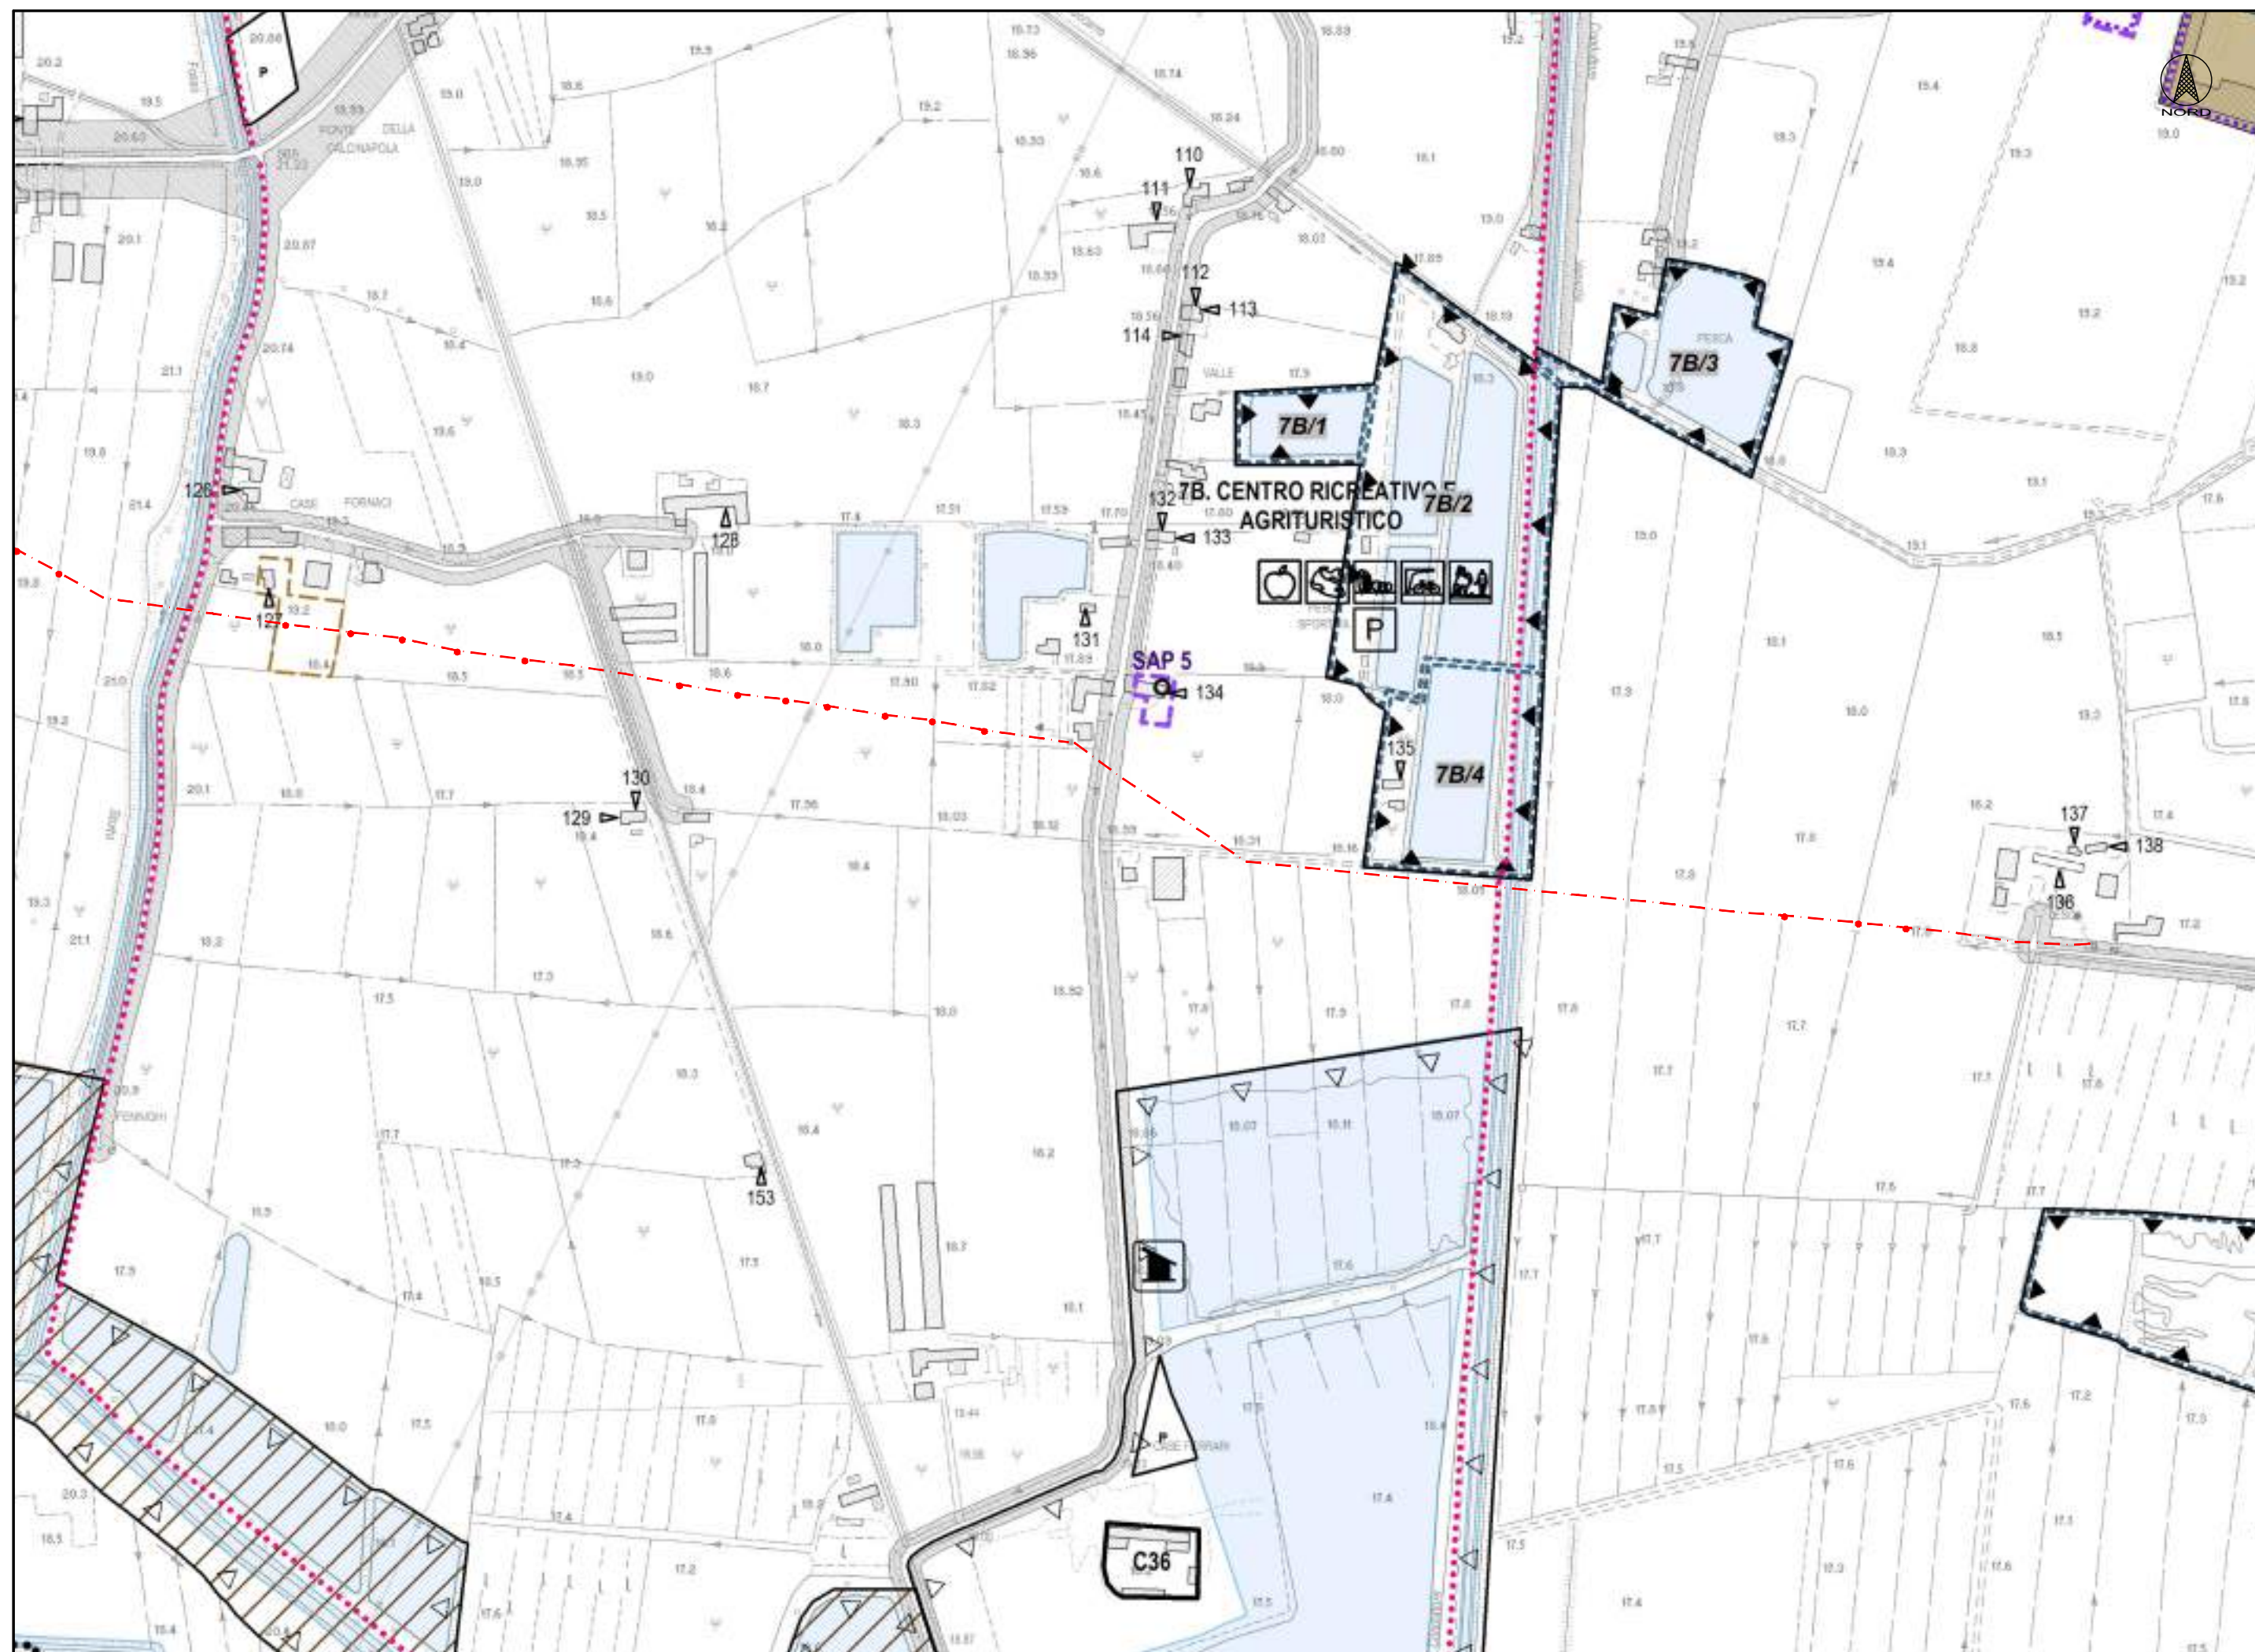

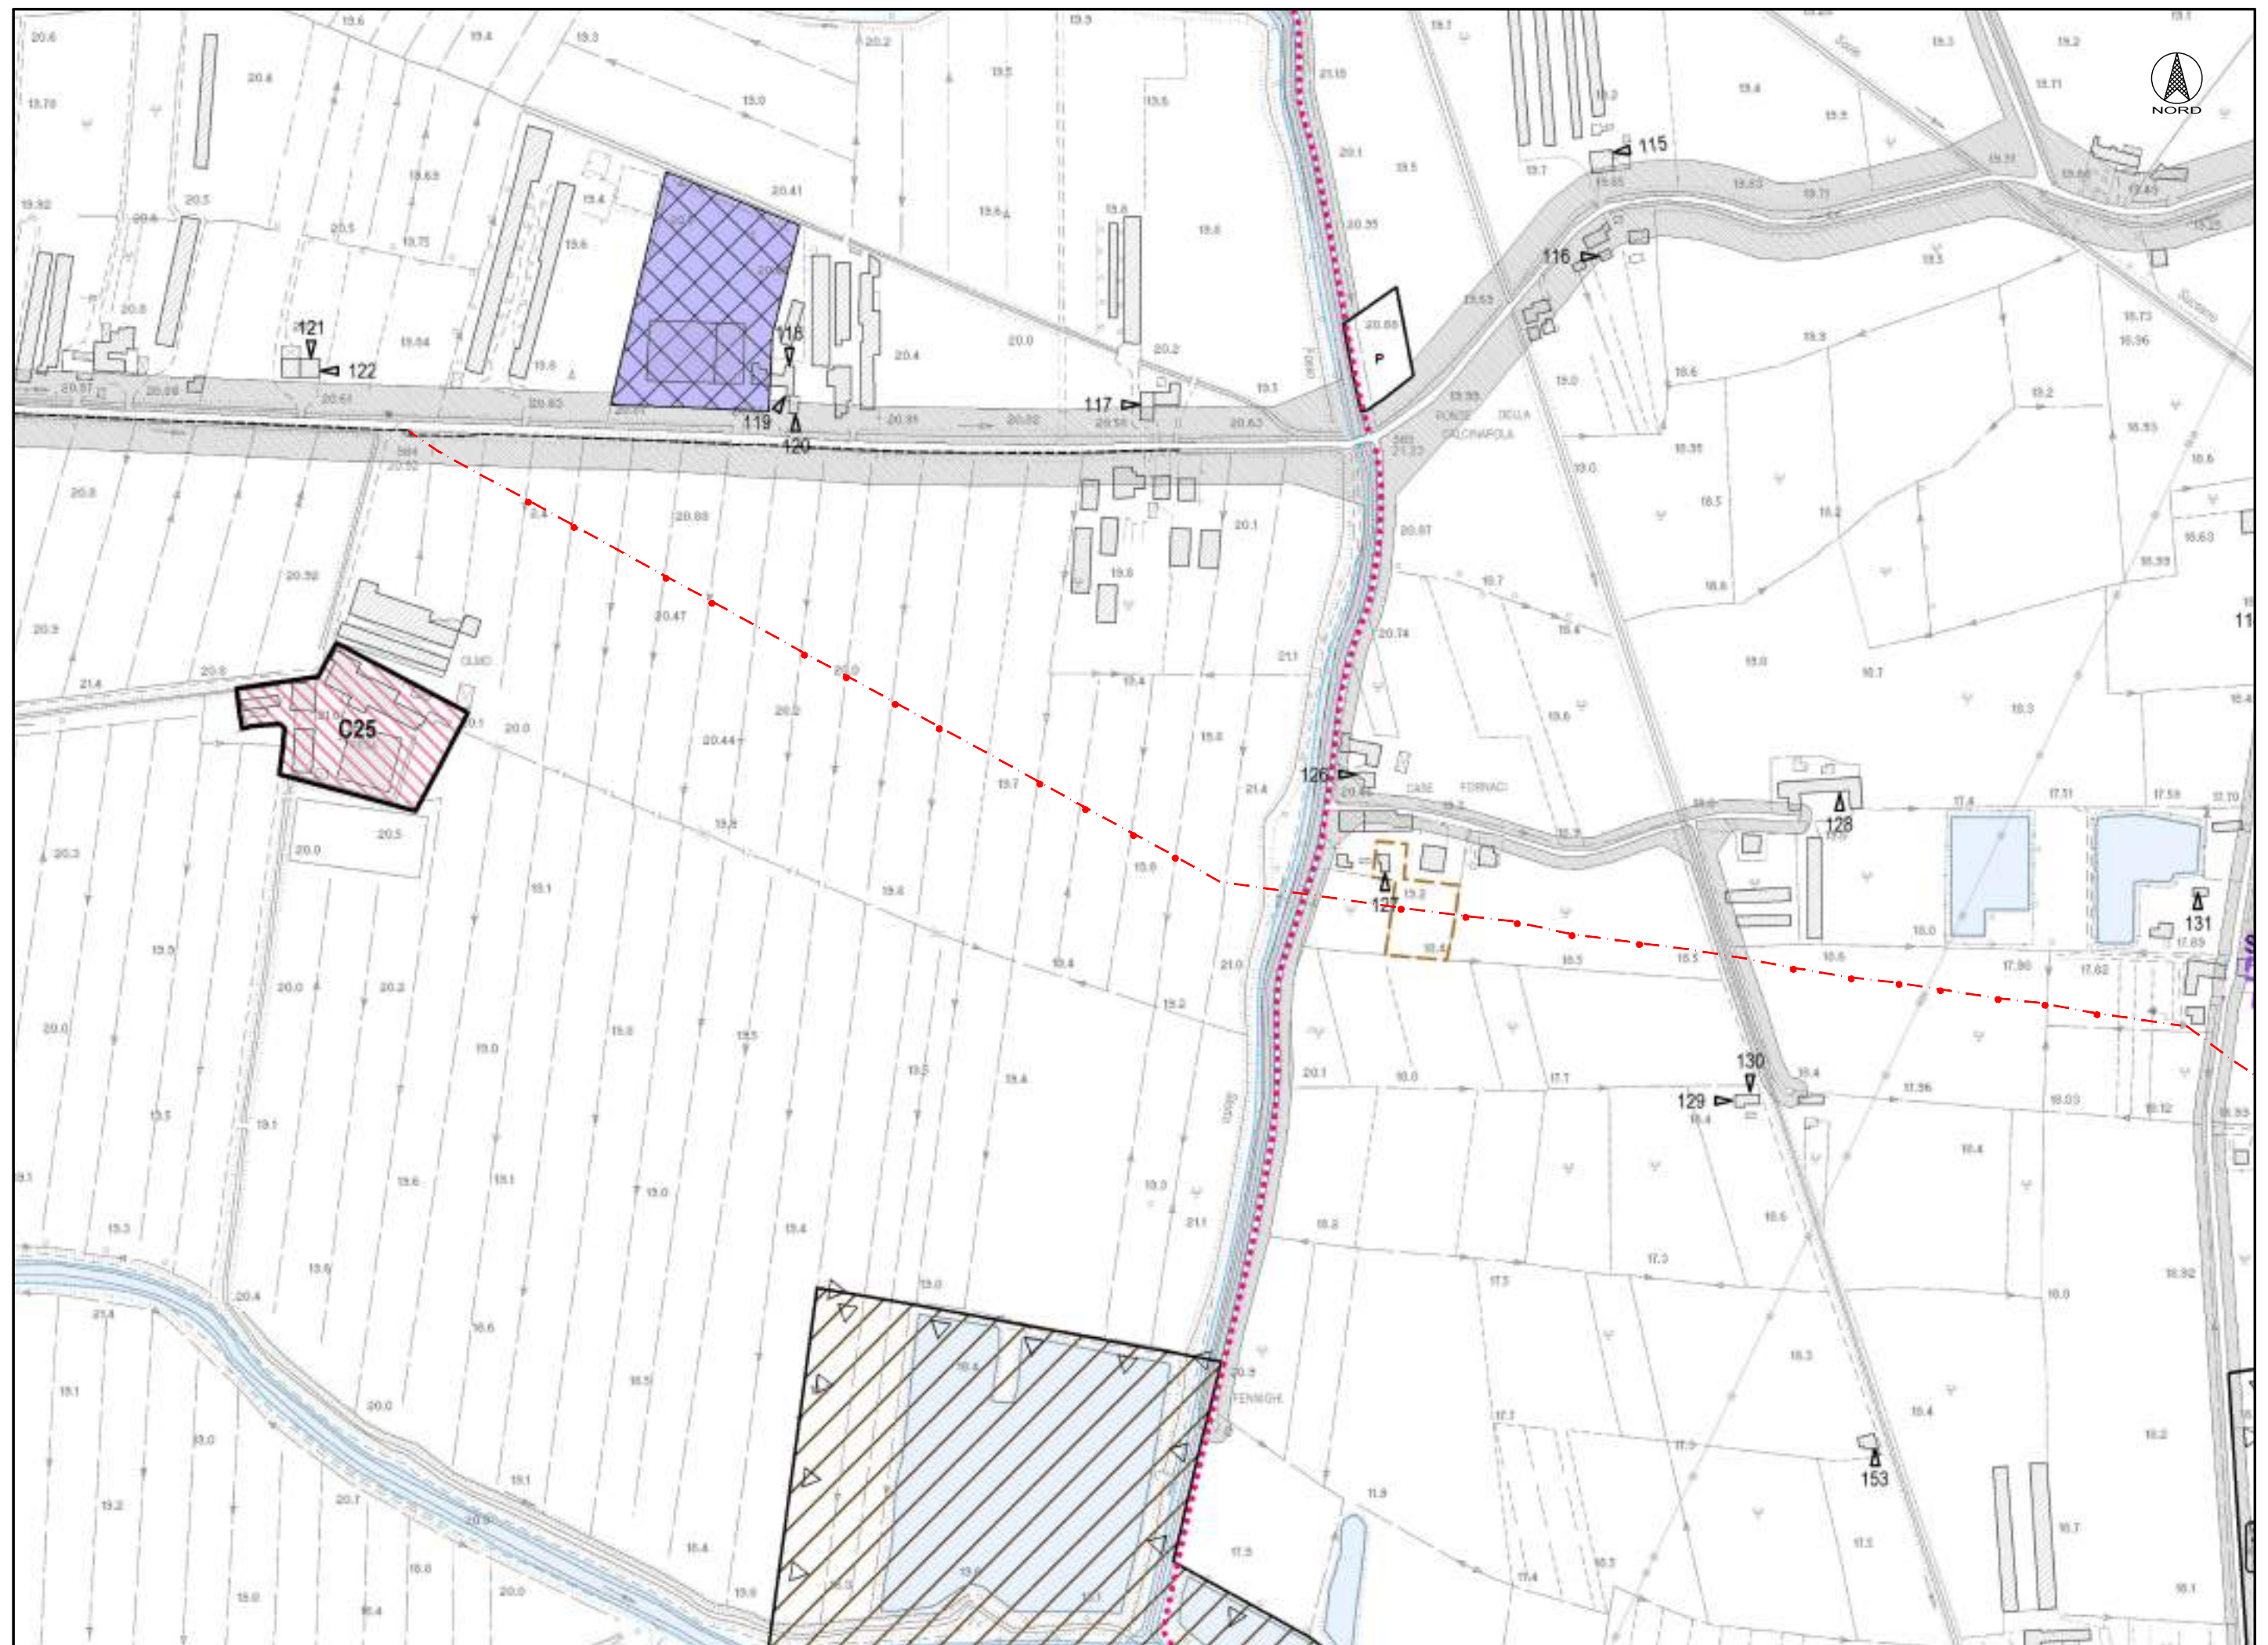

ESTRATTO DAL PIANO DEGLI INTERVENTI
(scala 1:5000)
COMUNE DI RONCO ALL'ADIGE
PROVINCIA DI VERONA

CON RIFERIMENTO ALL' AREA INTERESSATA DALL'ELETTRODOTTO IN PROGETTO (IN COLORE ROSSO)

Il sottoscritto Geom. Bortolami Diego Iscritto all'albo dei geometri della provincia di PADOVA al n°3444 attesta che l'estratto P.I. è stato prelevato dal sito ufficiale del comune di RONCO ALL'ADIGE in data 06/09/2024 e che dai medesimi la zona interessata dall'elettrodotto risulta interessare aree soggette ai vincoli di cui D.lgs. 22 gennaio 2004 n. 42 (ex Titolo II del D.lgs 490/99 e leggi n. 1497/39 e 431/85), sulla tutela dell' ambiente

Detto vincolo è determinato da:

- VINCOLO PAESAGGISTICO D.lgs 42/04 - Corsi d'Acqua Art. 142 LETTERA c)

- CHE LA DESTINAZIONE DEL P.I. PER L'AREA INTERESSATA E' (per aree soggette ai Vincoli di cui al D.lgs. n.42 del 22/1/2004)

- Zone agricole E2

LA ZONA INTERESSATA DALL'ELETTRODOTTO INDICATO E' ☐ / **NON E'** ☒

SOGGETTA A VINCOLO IN BASE AL REGIO DECRETO LEGISLATIVO 30 dicembre 1923, n. 3267

«Riordinamento e riforma della legislazione in materia di boschi e di terreni montani»

e art. 54 P.M.P.S. (PRESCRIZIONI DI MASSIMA E DI POLIZIA FORESTALE) «Norme di tutela forestale»

Geom. Bortolami Diego

Per presa visione:
Il Referente
Costa Andrea

Il presente documento è sottoscritto con firma digitale ai sensi dell'art. 21 del d.lgs. 82/2005. La riproduzione dello stesso su supporto analogico è effettuata da Enel Italia spa e costituisce una copia integra e fedele dell'originale informatico, disponibile a richiesta presso l'Unità emittente.



Unità Responsabile della Progettazione e Lavori
Area Operativa Regionale Veneto e Friuli Venezia Giulia
UNITA' DIS/MCN/TRI/PGL/PL-MT-BT
Costa Andrea

Il presente documento è sottoscritto in firma digitale ai sensi dell'art. 21 del d.lgs. 82/2005. La riproduzione dello stesso su supporto analogico è effettuata da Enel Italia spa e costituisce una copia integra e fedele dell'originale informatico, disponibile a richiesta presso l'unità emittente.

LEGENDA

- LINEA MT CAVO AEREO IN PROGETTO
- SOSTEGNO IN PROGETTO

e-distribuzione Infrastrutture e Reti Italia Area Operativa Regionale Veneto e Friuli Venezia Giulia UNITA' DIS/MCN/TRI/PGL/PL-MT-BT	Scala		DESCRIZIONE PROGETTO			
	1:2000					
	Data		Linea MT VALMARANA da CP PALU' Linea elettrica MT in cavo aereo per sostituzione linea in conduttori nudi e linea MT in cavo interrato per posa e allacciamento nuova cabina "MOTTA FTV", con derivazioni BT fino a 1000 V nei comuni di Albaredo d'Adige e Ronco all'Adige (VR)			
	06/09/2024					
	Disegno n°		PLANIMETRIA SU BASE DEL PIANO DEGLI INTERVENTI			
-						
			Progetto			
Comune	ATENA	Tecnico Progettista	Tecnico E-Distribuzione	Verificato	Approvato	Autorizzazioni
Albaredo d'Adige Ronco all'Adige	00000000	 Bortolami F.	Begnini Andrea	Costa Andrea	Costa Andrea	Nicastro Fabio



Piano di Assetto del Territorio

Piano Regolatore Comunale LR 11/2004

**CARTA DEI VINCOLI
E DELLA PIANIFICAZIONE TERRITORIALE**



VERBO PROGETTI



TAV. 01

Elaborato 24
scale 1:10 000

Adozione

Il Sindaco

Il Segretario

Approvazione

PAPER IN PROGRESS

Resident
Westcode

Coordinate: upper left 1 670 263; 5 828 618
lower right 1 676 583; 5 818 088

Arbeitskreis: arbeitskreis@musikwettbewerb.at (1. bis 3. April)
 GGDÖÖ: ggdooe@musikwettbewerb.at (4. bis 5. April)

Progettisti:

Urbanista Raffaele Gerometta
Urbanista Daniele Rallo
Urbanista Patrizia Velod

Consulenti:

Agr. Forestele Marco Piana
Geologo Gino Lucchetti

Collaboratori

Urbanista Lisa De Gasperi
Ingegnere Elettra Lowenthal
Urbanista Valeria Polizzi
Geometra Michele Pessit



Limite amministrativo Ronco all'Adige

Norme Tecniche

VINCOLI



Vincolo paesaggistico D.Lgs. 42/2004 - Corsi d'acqua

Art. 16



Vincolo Paesaggistico D.Lgs. 42/2004 - Zone boscate

Art. 16



Vincolo monumentale D.Lgs. 42/2004

Art. 17

RETE NATURA 2000



Sito di Importanza Comunitaria

Art. 16

PIANIFICAZIONE DI LIVELLO SUPERIORE



Piano di Area del Quadrante Europa

Art. 19



Ambiti naturalistici di livello regionale

Art. 20



Zone umide PTRC

Art. 21



Centri storici

Art. 22



Aree a rischio idraulico e idrogeologico in riferimento al PAI - P1

Art. 23

ALTRI ELEMENTI



Idrografia/fasce di rispetto

Artt. 24, 25



Depuratori/fasce di rispetto

Art. 26



Cave/fasce di rispetto

Art. 27



Pozzi

Art. 28



Viabilità/fasce di rispetto

Art. 29



Elettrodotti/fasce di rispetto

Art. 30



Metanodotti/fasce di rispetto

Art. 31



Cimiteri/fasce di rispetto

Art. 32



Impianti di comunicazione ad uso pubblico

Art. 33



Allevamenti zootecnici

Art. 34

