



COMUNE DI CASTELNUOVO DEL GARDA

Provincia di Verona

Area Tecnica Lavori Pubblici - Ecologia - Manutenzioni- Patrimonio

www.comune.castelnuovodelgarda.vr.it

TEL 045 6459920

FAX 045 6459921

Partita IVA 00667270235

Piazza degli Alpini, 4 37014 Castelnuovo del Garda

e-mail: tecnico@castelnuovodg.it

AD ALBO DEL COMUNE
26.10.08

Protocollo n° 0022113

Li, 23.10.2008

Spett.le Enel
Divisione Infrastrutture e Reti
Zona di Verona
Casella Postale, 144
30171 MESTRE CENTRO (VE)

E p.c.

All' ENEL Agenzia di Garda
Via San Bernardo
37016 GARDA
(fax 06-644.47.634)

E p.c All'Ufficio di Polizia Locale
SEDE

All'attenzione del Sig. Cordioli Luca

OGGETTO: Autorizzazione ad eseguire i lavori di posa di un tratto di linea interrata Enel in M.T in **Via Mameli**, nel Capoluogo.

In riferimento alla Vostra richiesta 30/09/2008 pervenuta in data 01.10.2008 al n. 0020342 di prot. inerente i lavori in oggetto indicati, e richiamata la deliberazione di Giunta Comunale n. 244 del 20/11/2003, esecutiva, con la quale sono state approvate le modalità tecniche per lo scavo ed il ripristino su suolo stradale nel territorio comunale, nonché la nota prot. 22.081 del 24/11/03 con la quale è stato trasmesso anche codesta Società il testo delle modalità tecniche suddette, si autorizza l'esecuzione degli stessi per quanto di competenza, alle condizioni delle citate modalità tecniche di cui alla deliberazione di G. C n. 244/03, che si allegano alla presente, della quale fanno parte integrante e sostanziale;

nel caso specifico si richiama in particolare gli obblighi di cui al punto l) - n) delle succitate modalità tecniche, ove è fatto obbligo del ripristino dello scavo con materiale arido e costipato, stesura di bynder 0-20 mm., spessore 10 cm compresso, e **riasfaltaura con tappeto d'usura 0-13 mm, spessore 25 mm compresso, per tutta la larghezza della carreggiata stradale.**

La presente, per quanto riguarda i lavori su suolo pubblico, ha validità 90 giorni dalla data di rilascio notifica, e il ripristino del manto bituminoso dovrà essere eseguito in modo tale da non compromettere il regolare deflusso delle acque piovane dalla carreggiata stradale. A ripristino eseguito l'interessato è ritenuto responsabile del lavoro realizzato per 180 giorni successivi dalla data di fine lavori;

La presente è rilasciata salvo i diritti di terzi ed i poteri spettanti ad altre Autorità.

Si ricorda, infine, che per l'occupazione di suolo pubblico dovrà essere presentata apposita domanda al competente Ufficio di Polizia Locale.

Distinti saluti.



IL RESPONSABILE DELL'AREA TECNICA
(Ing. Giovanni Spigolo)



COMUNE DI CASTELNUOVO DEL GARDA

PROVINCIA DI VERONA

Ufficio Tecnico Lavori Pubblici - Ufficio Edilizia Privata ed Urbanistica

1.1.1 Tel. 045/7570788 C.F. 00667270235 Fax. 045/6450258

Piazza degli Alpini 4 - 37014 Castelnuovo del Garda (Vr)

MODALITA' TECNICHE PER LO SCAVO ED IL RIPRISTINO SU SUOLO STRADALE

- a) L'esecuzione dei lavori di scavo dovrà essere definita preventivamente con l'Ufficio Tecnico LL.PP., in particolare dovranno essere definite le modalità esecutive dei lavori, la posizione di interrimento dei cavi o dei tubi, nel rispetto delle distanze di posa dai sottoservizi comunali, con particolare attenzione ai parallelismi ed alle intersezioni, onde evitare interferenze.
- b) La data di inizio dei lavori (previa emissione dell'apposita autorizzazione) e la richiesta della modifica della viabilità durante l'esecuzione dei lavori dovranno essere comunicate preventivamente all'Ufficio Tecnico LL.PP. ed al Comando della Polizia Municipale, almeno otto giorni prima dell'inizio di qualsiasi intervento.
- c) Dovrà essere predisposta idonea segnaletica stradale secondo quanto previsto dalle vigenti norme del Codice della Strada, delle norme antinfortunistiche e ISPESL, segnalando i lavori in corso anche durante le ore notturne con appositi segnali luminosi e dovrà essere garantita la sicurezza durante tutto il periodo necessario all'esecuzione dei lavori.
- d) L'esecuzione dello scavo sarà possibile solo previo taglio con apparecchiatura a disco della massicciata stradale oggetto d'intervento.
- e) I cavidotti dovranno essere posati ad una profondità non inferiore a 1,00 m per le linee a media tensione (misurate dalla generatrice superiore del cavidotto al piano stradale finito, salvo diverse disposizioni riportate sull'autorizzazione). I cavidotti dovranno essere posati su letto di sabbia ed idoneamente segnalati con nastri monitori di idonea larghezza e consistenza; i cavidotti dovranno essere protetti nel rispetto delle normative in materia di coesistenza tra cavi elettrici di energia ed altre canalizzazioni, opere e strutture, con riferimento alle norme CEI 11-17/VII-1981 e II° edizione 1992 e del D.M. 24/11/1984;
- f) Tutte le normative previste per le condotte gas metano dovranno essere applicate anche per le condotte dell'acqua potabile, al fine di garantire un'opportuna distanza minima di lavoro e sicurezza tra i cavidotti installati ed i sotto servizi esistenti.
- g) Negli attraversamenti dei sotto servizi esistenti le nuove tubazioni dovranno essere poste in opera normalmente in sotto passo ad una distanza minima di lavoro pari a 0,50 m. Se questo non fosse possibile, la nuova condotta andrà collocata dentro una camicia di protezione e dovrà essere prolungata di 1,00 m in caso di sovrappasso e di 3,00 m in caso di sottopasso.
- h) Per i parallelismi e le interferenze con i tubi del gas si dovrà fare riferimento al D.M. del 24/11/1984.
- i) Nel caso non fosse possibile rispettare le distanze minime previste dalle normative vigenti, sarà cura della Direzione Lavori incaricata dalla ditta richiedente, informare immediatamente l'Ufficio Tecnico Comunale, al fine di concordare il tipo di protezione da adottare.
- j) Dovrà essere richiesta l'autorizzazione scritta nel caso di posa di impianti di dispersione o di funzionamento, quali puntazze o conduttori di terra, l'eventuale posa degli stessi dovrà essere concordata preventivamente con l'Ufficio Tecnico Comunale se nei tratti interessati dalle opere vi fossero installate reti di distribuzione di acqua potabile e/o gas metano alla pressione nominale di 5 Bar.
- k) E' fatto divieto assoluto di posa di impianti non autorizzati, pena la sospensione immediata dei lavori.
- l) Nella zona interessata dallo scavo si provvederà al ripristino della massicciata stradale o del marciapiede, allo stato originario, previo riempimento dello scavo con materiale ghiaioso idoneamente costipato, al fine di limitare eventuali assestamenti del terreno, ed al rifacimento del sottofondo stradale con utilizzo di conglomerato bituminoso (Bynder 0/20) del minimo spessore di cm 10.
- m) Successivamente, dopo l'assestamento della massicciata stradale, dovranno essere eseguiti i tappeti d'usura esclusivamente nel periodo aprile-ottobre di ogni anno, con comunicazione scritta (anche via fax) all'Ufficio Tecnico Comunale almeno 10 giorni prima dell'esecuzione delle opere.
- n) Dovranno essere riportati in quota i chiusini di tutti gli impianti tecnologici interessati dal ripristino del manto stradale, dovrà essere eseguita la fresatura del manto stradale prima dell'esecuzione del tappeto d'usura granulometria 0/13 che dovrà essere posto in opera per uno spessore minimo di cm 2,5 compressi e la larghezza minima di 2,50 m, in caso di attraversamenti perpendicolari all'asse stradale, e su tutta la carreggiata stradale in caso di scavi longitudinali, con fresatura in corrispondenza dell'inizio e della fine del nuovo manto d'usura per assicurare la perfetta continuità del piano viabile.
- o) Potrà inoltre essere concordato il trasferimento della quota parte di tappeto d'usura in altre vie nei casi in cui le zone interessate dai ripristini fossero oggetto di altri interventi stradali.

Responsabile del Procedimento : Ing. Giovanni Spimpolo
Giovanni Spimpolo




L'ENERGIA CHE TI ASCOLTA

DIVISIONE INFRASTRUTTURE E RETI
MACRO AREA TERRITORIALE NORD EST
ZONA DI VERONA

30171 Mestre Centro - Venezia - Casella Postale 144
T +39 0452269111 - F +39 0415060662

DIS/MAT/NE/DTR-TRI/ZO/ZOVR/UO3

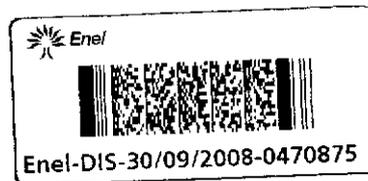

Comune di Castelnuovo del Garda
Provincia di VERONA

Prot. n° 0020342 - Cat. 6
del 01-10-2008
Ufficio: RESP. LL.PP

Prioritaria
Spett.le
AMM. COMUNALE
UFF. TECNICO
Pza degli Alpini, 4
37014 CASTELNUOVO D.G. (VR)

Anticipata via Fax 0456459921

Oggetto: richiesta nulla osta per la costruzione di una nuova linea interrata a m.t. in
VIA MAMELI in comune di CASTELNUOVO D.G.
(cli. 321549357)

La scrivente Società, per far fronte alla richiesta di nuove forniture e migliorare ulteriormente la qualità del servizio elettrico, ha la necessità di costruire una nuova linea elettrica a media tensione in cavo interrato secondo il tracciato evidenziato in rosso nell'allegata planimetria.

Con la presente chiediamo il Vostro nulla osta per l'esecuzione di detti lavori precisando che gli stessi saranno effettuati da un'impresa di nostra fiducia specializzata in tale attività e che i ripristini, come di consueto, saranno effettuati secondo le modalità che Vorrete indicarci.

Vi chiediamo inoltre una volta rilasciato la concessione per i suddetti scavi di inviare a mezzo fax al n° 041.5060662 il Vostro benestare.

Il nostro impianto sarà eseguito in ottemperanza alla L.R. n° 24 del 06/09/1991 art. 4 comma 2, i cavi saranno protetti secondo quanto previsto dalle norme vigenti in materia.

La nostra Unità Operativa di Garda (tecnico incaricato Sig. CORDIOLI LUCA tel. 045.6207520) rimane a Vostra disposizione per fornire eventuali ulteriori informazioni.

RingraziandoVi per la collaborazione, rimaniamo in attesa del Vostro nulla osta e con l'occasione porgiamo distinti saluti


Domenico Scarpato
IL RESPONSABILE

Allegati: c.s.
CL/cl



Id. 2184310

1/1

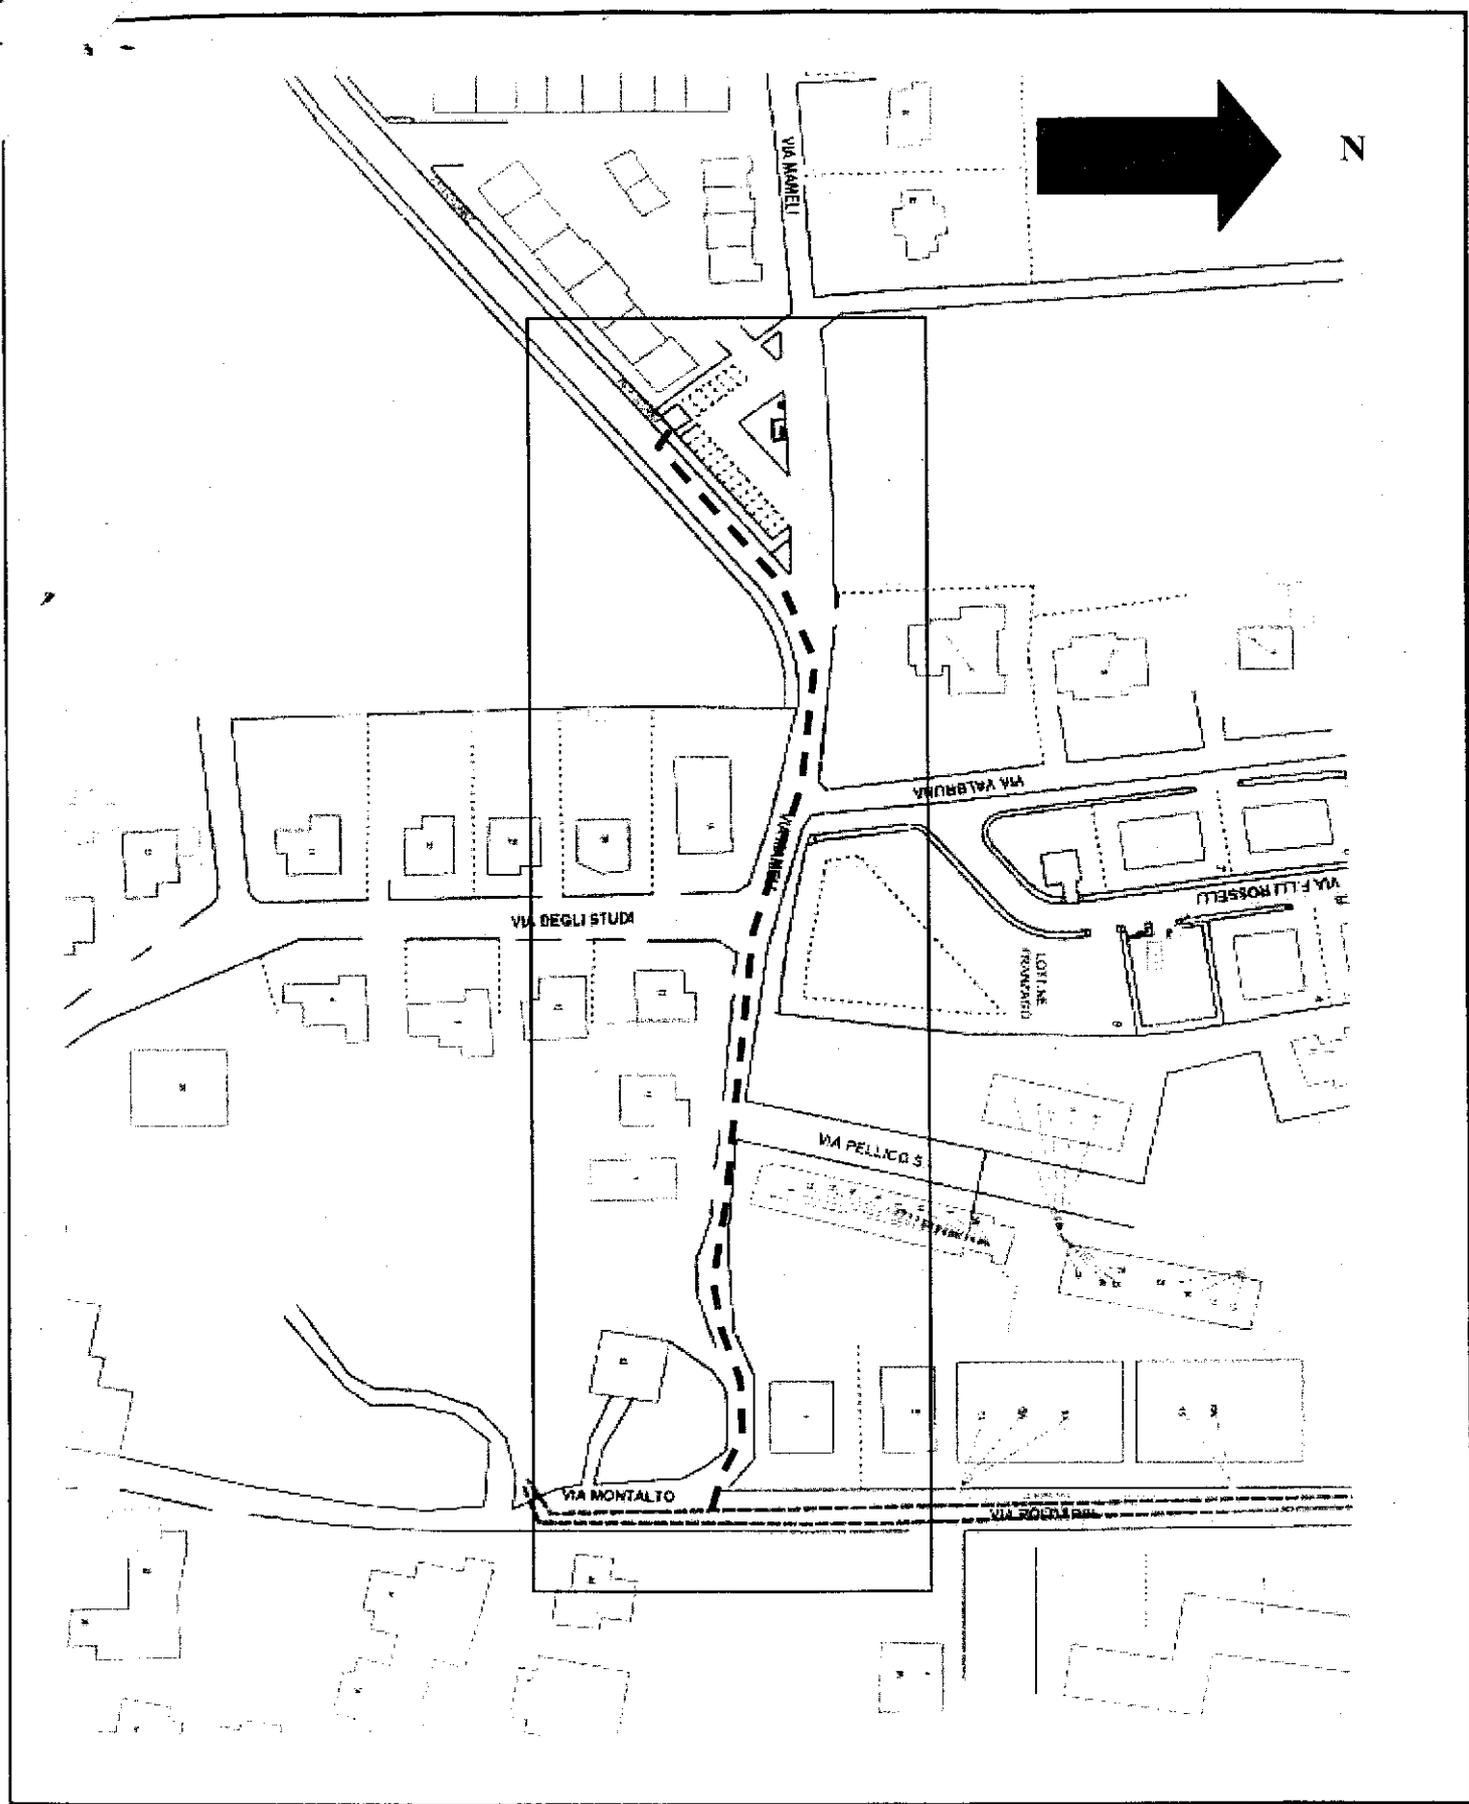


Enel
Distribuzione
Zona Verona U3 Garda

Evidenziato in rosso tratto di scavo in via Mamelì nel Comune di Castelnuovo del Garda.

disegno n°	scala	data	disegnatore	Visto C. Nucleo	visto C.U.O.	visto C. Zona
321549357	1:1500	24/09/08				