



COMUNE DI COLOGNOLA AI COLLI
PROVINCIA DI VERONA

INTERVENTO A FAVORE DELLA SICUREZZA STRADALE SU INCROCIO TRA S.P. N. 37 E VIA DEL CAPITEL

PROGETTO DI FATTIBILITA' TECNICA ED ECONOMICA
AGGIORNAMENTO N. 1

ELABORATO "PIANO DELLE COMPETENZE"

Colognola ai Colli _____

IL PROGETTISTA

PLANIMETRIA C.T.R. - SCALA 1:5.000



LEGENDA
○ = zona dell'incrocio oggetto di intervento
— = tratto di via del Capitello da asfaltare con manto bituminoso color naturale


PLANIMETRIA INCROCIO SP 37 - S.C. VIA DEL CAPITEL
SCALA 1:200 - CON INDIVIDUAZIONE DELLE AREE DI PROPRIETA'



LEGENDA
■ = superficie di proprietà della Provincia di Verona ed oggetto di intervento
■ = superficie di proprietà del Comune di Colognola ai Colli ed oggetto di intervento

DIMOSTRAZIONE SUPERFICI DI COMPETENZA
superficie di proprietà della Provincia di Verona: totale mq 258,00 circa
superficie di proprietà del Comune di Colognola ai Colli: mq 61,00 circa + mq 589,00 circa = totale mq 650,00
superficie totale oggetto di intervento: mq 650,00 + mq 258,00 = totale mq 908,00
percentuale consistenza comunale: $(mq\ 650,00/mq\ 908,00) \times 100 = \underline{71,58\ \%}$

STRALCIO AEROFOTOGRAMMETRIA

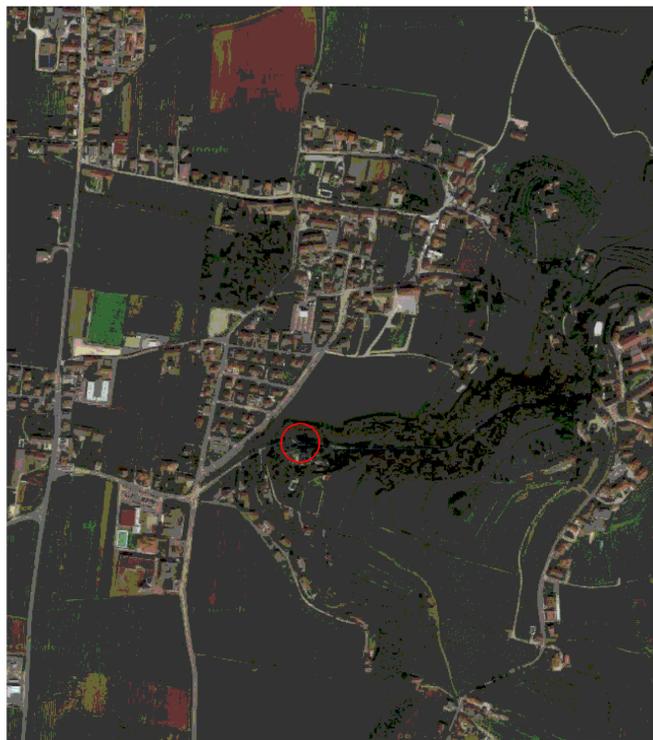

ESTRATTO CATASTALE ZONA DELL'INCROCIO - SCALA 1:2.000

