

S. d'A. B. Set
STUDIO d'ARCHITETTURA Bonetti
 37121 Verona - Langadige Panvinio n° 19 - tel +39 045 502516
 e-mail: abonetti@libero.it
 pec: tobiasbonetti@fastwebnet.it

PROVINCIA DI VERONA
 COMUNE DI COGNOLA AI COLLI

PIANO DI RECUPERO IN VARIANTE ALLA SCIA PIANO CASA n. 76/2018
 IN APPLICAZIONE DELLA LEGGE REGIONALE 14/2009 (PIANO CASA), MODIFICATA E INTEGRATA DALLA LEGGE REGIONALE N.32 DEL 2013

PROGETTO DI RISTRUTTURAZIONE CON AMPLIAMENTO DI UN FABBRICATO SITO IN LOCALITA' CASETTA 1

IL PROGETTISTA e DIRETTORE LAVORI
 Arch. Tobia Bonetti

LA PROPRIETA'
 Sig.ra Emma Casato
 Sig. Paolo Venturini

L'IMPRESA
 Costruzioni Ruffo S.r.l.

Titolo elaborato	Scala: 1:100	Tavola
SEZIONI STATO ASSENTITO STATO DI PROGETTO	Data: Aprile 2020	09
<small>libero\mac5\Desktop\MACS LAVORI\16-14-CASATO-VENTURINI Cognola ai colli_08 PIANO DI RECUPERO\Casato-Venturini Piano di Recupero.dwg</small>		COD: 16/14




B B Stato Assentito: SCIA pratica n.76/2018 e successiva variante **1:100**



A A Stato Assentito: SCIA pratica n.76/2018 e successiva variante **1:100**




B B Stato di Progetto **1:100**

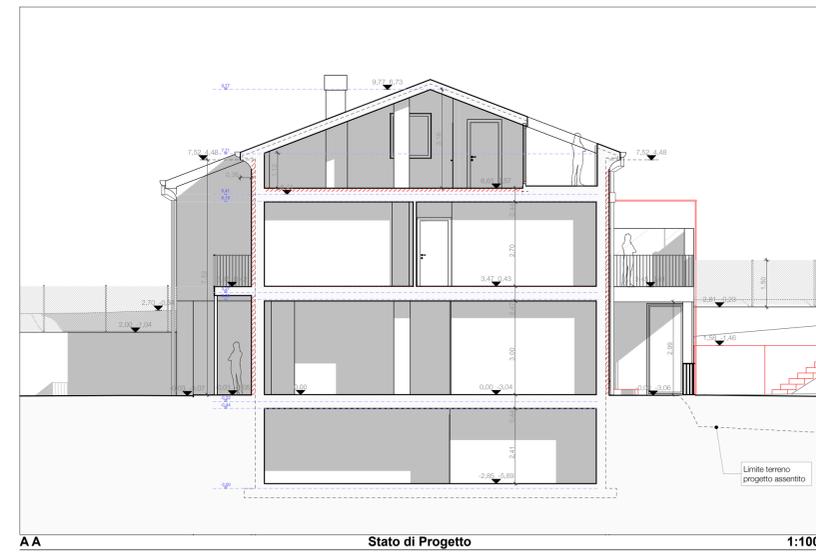

A A Stato di Progetto **1:100**



STATO DI PROGETTO Inserimento Ambientale **1:1**

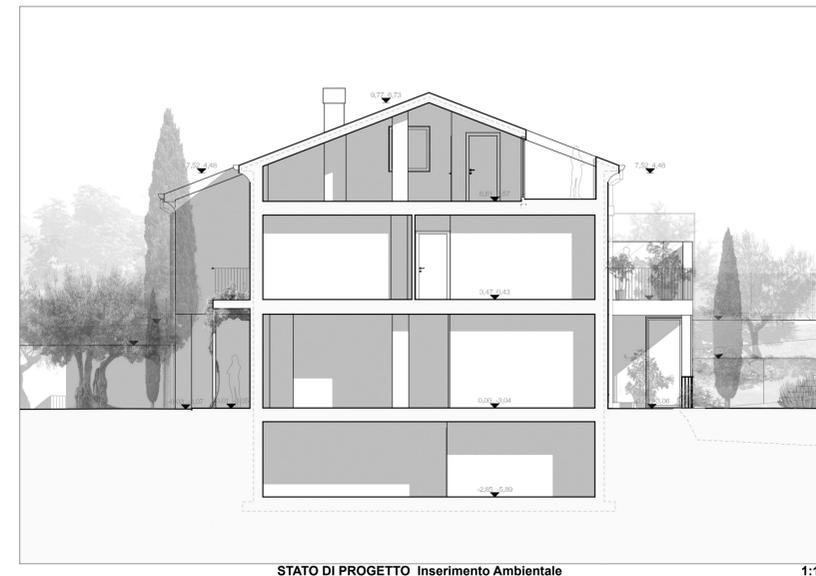

STATO DI PROGETTO Inserimento Ambientale **1:1**