

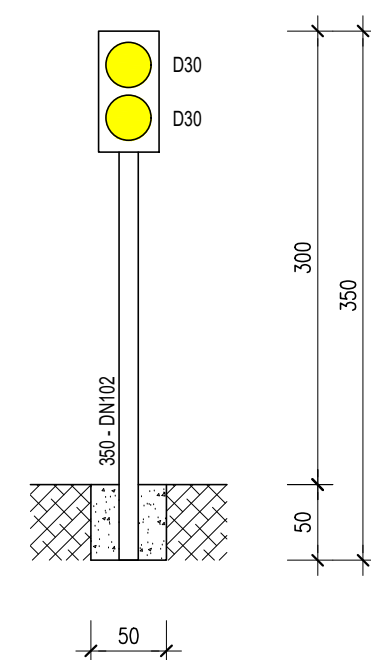
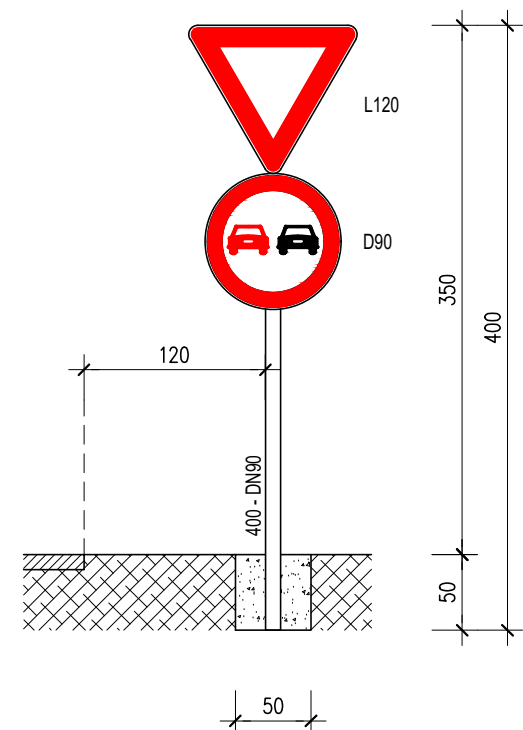
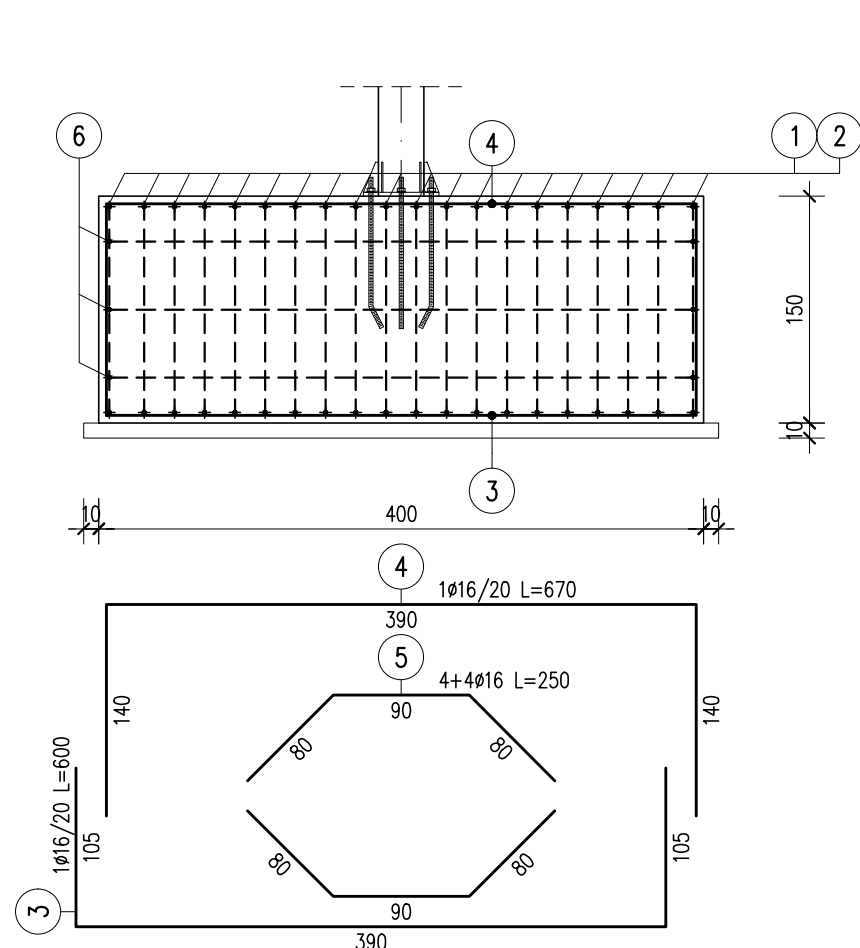
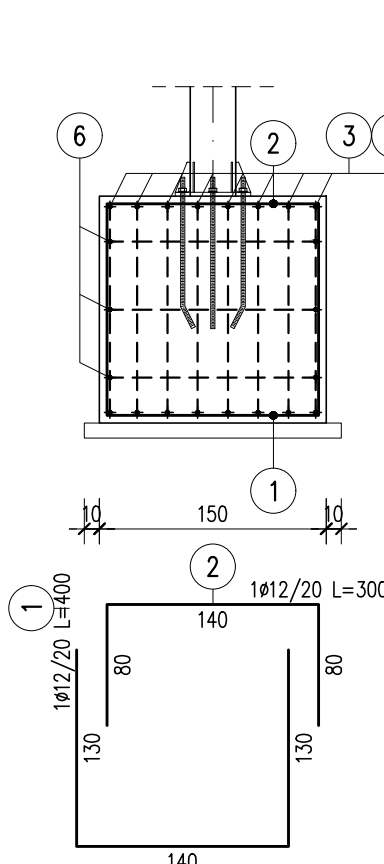
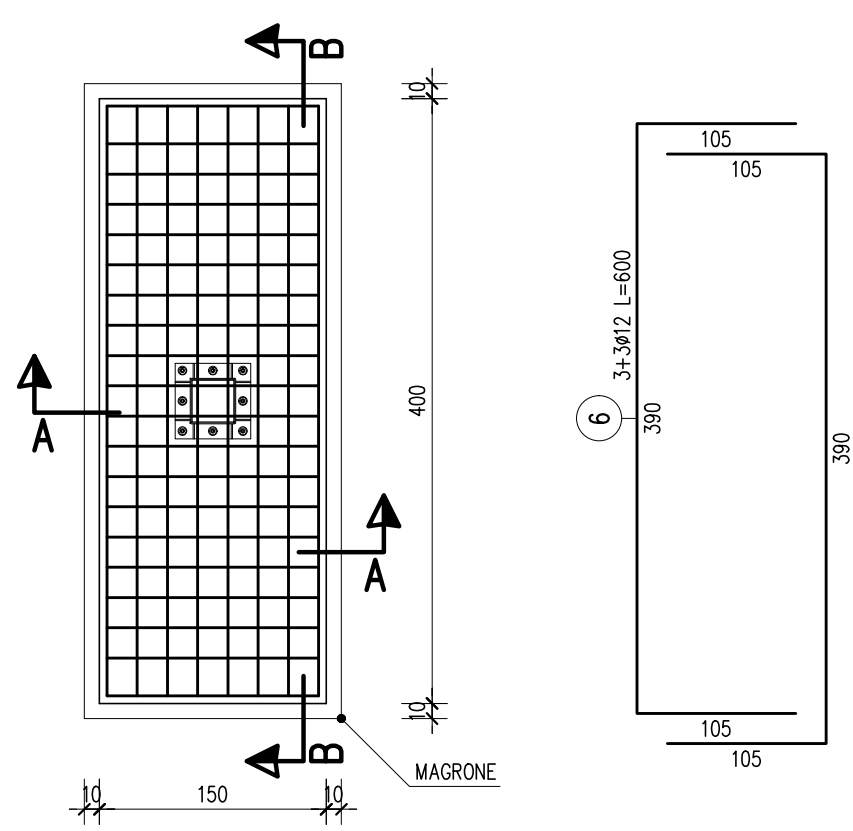
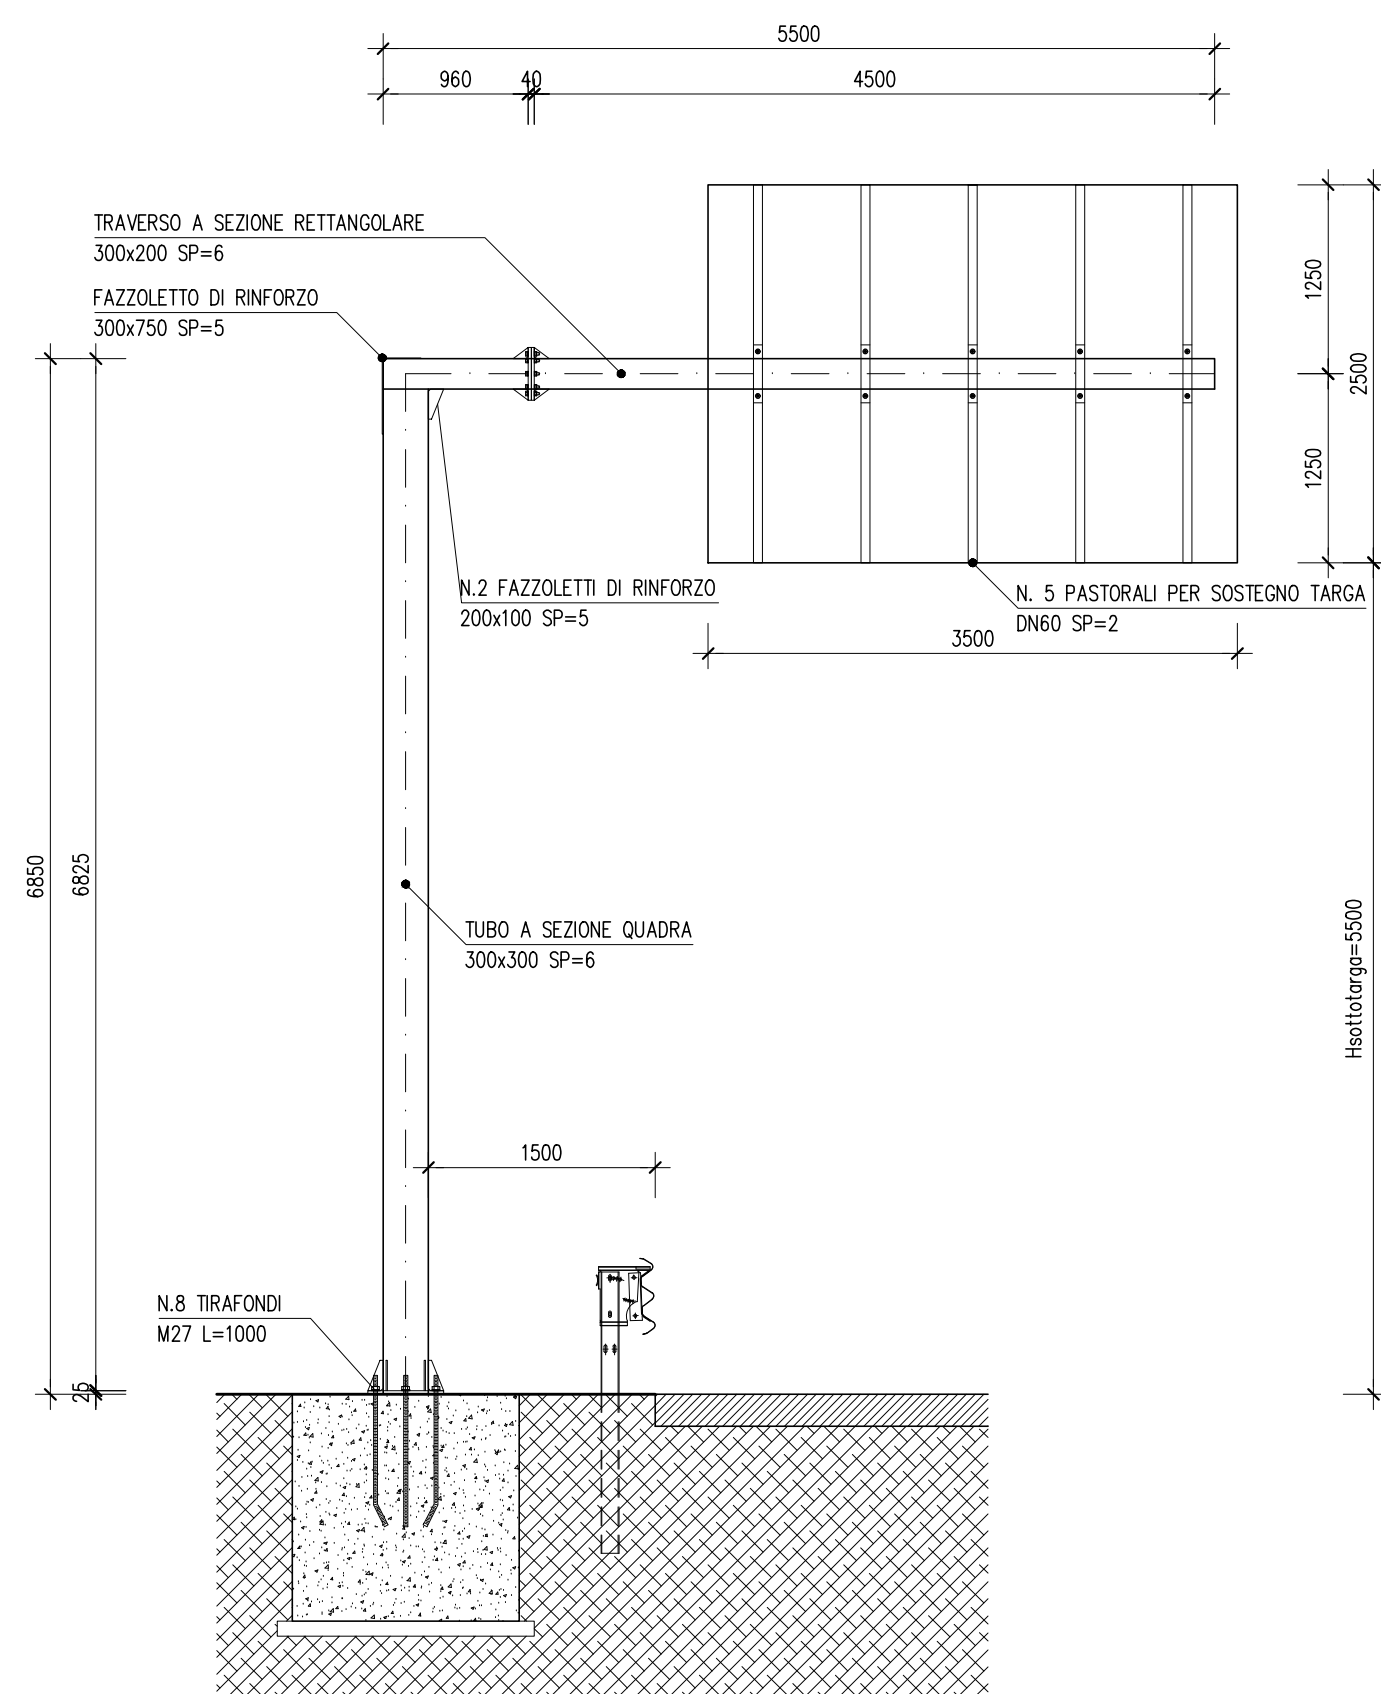
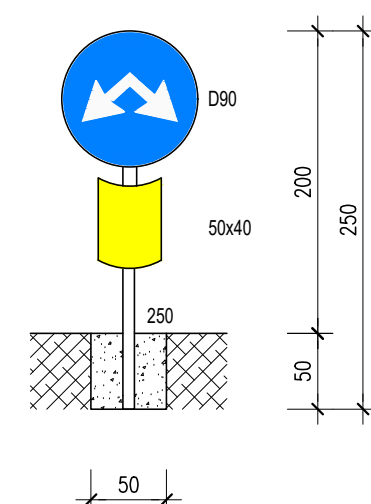


UNITA' DI MISURA: mm

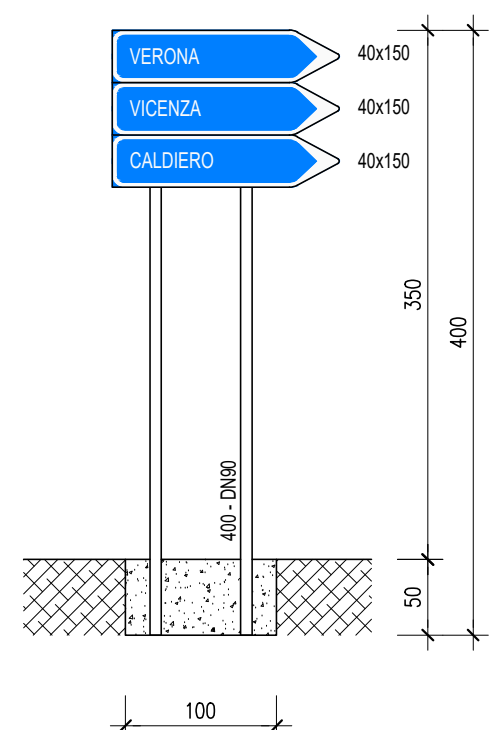


LANTERNA SEMAFORICA diam. mm 300 PER
ILLUMINAZIONE A LUCE LUMINESCENTE A DIODI
LUMINOSI (LEDS), IN MATERIALE TERMOPLASTICO
AUTOSTINGUENTE, COMPLETO DI VISIERA
PARALUCE AD INNESTO RAPIDO CON SISTEMA A
n.4 PUNTI DI FISSAGGIO ANTICADUTA.
IN OPERA SU PALINA DI SOSTEGNO CILINDRICA di
diam. mm 102, REALIZZATA IN ACCIAIO ZINCATO A
CALDO, SPECIFICA PER APPLICAZIONI
SEMAFORICHE, altezza pari a m. 3,00.


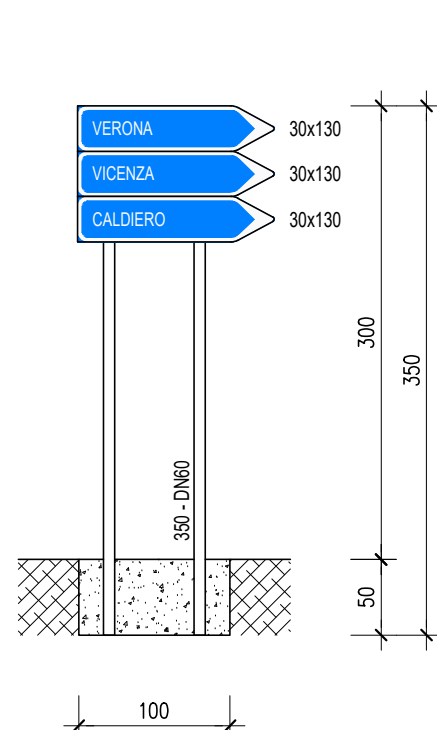


SEGNALETICA ORIZZONTALE CON STRISCE IN MATERIALE BICOMPONENTE POST-SPRUZZATO CON MICROSFERE


SEZIONI TIPO C1 (EXTRAURBANA SECONDARIA)

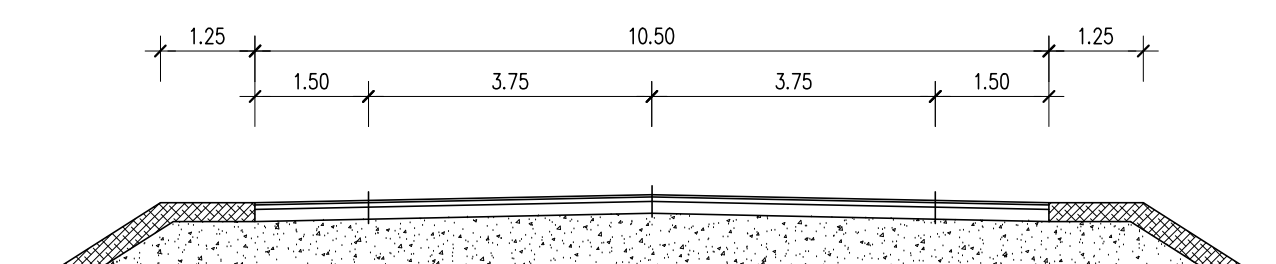

SEZIONI TIPO F2 (EXTRAURBANA LOCALE)

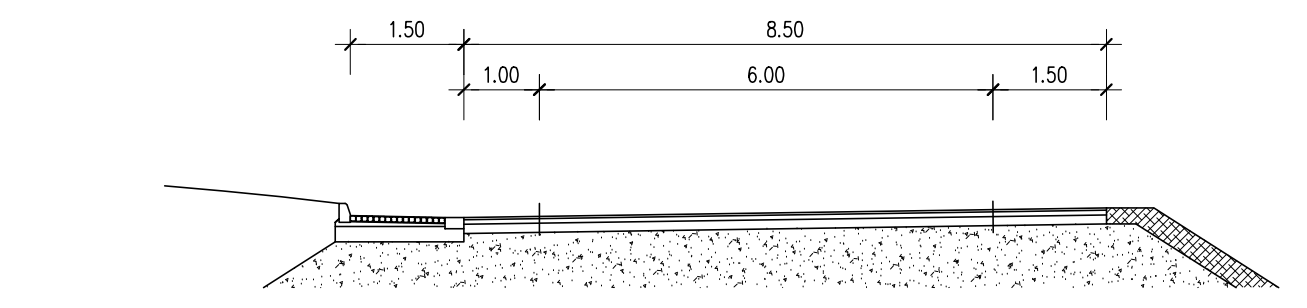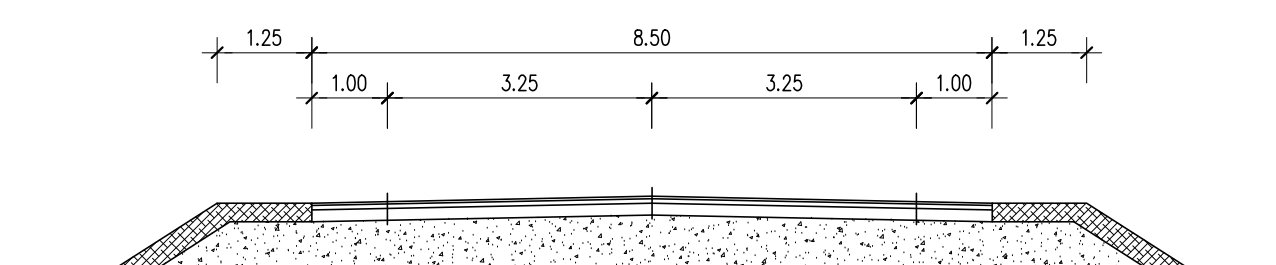

a) [REDACTED] [REDACTED] [REDACTED]

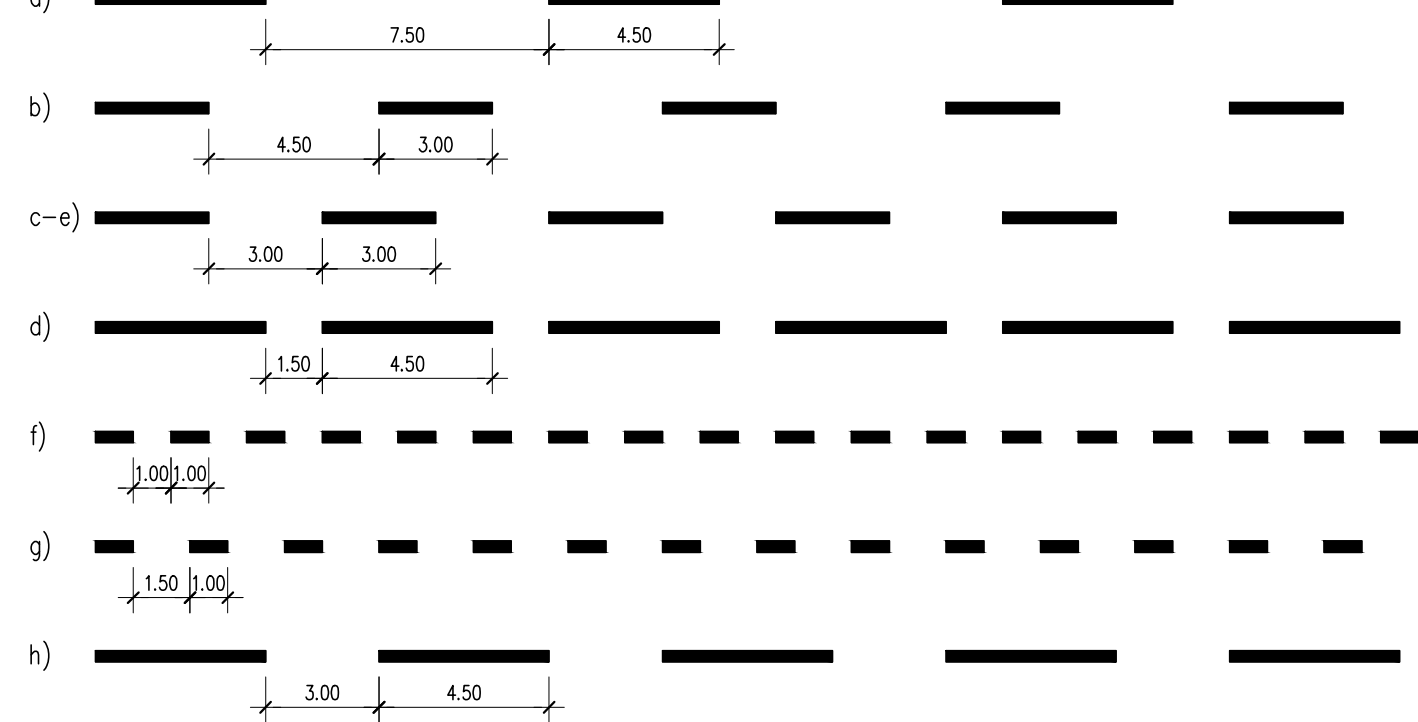

LONG.	MARG.	
15cm	25cm	PER AUTOSTRADE E STRADE EXTRAURBANE PRINCIPALI
12cm	15cm	PER STRADE EXTRAURBANE SECONDARIE, URBANE DI SCORRIMENTO E URBANE DI QUARTIERE
10cm	12cm	PER STRADE LOCALI

a	PER SEPARAZIONE DEI SENSI DI MARCIA E DELLE CORSIE DI MARCIA NEI TRATTI CON VELOCITA' DI PROGETTO SUPERIORE A 110 km/h
b	PER SEPARAZIONE DEI SENSI DI MARCIA E DELLE CORSIE DI MARCIA NEI TRATTI CON VELOCITA' DI PROGETTO TRA 50 E 110 km/h
c	PER SEPARAZIONE DEI SENSI DI MARCIA E DELLE CORSIE DI MARCIA NEI TRATTI CON VELOCITA' DI PROGETTO NON SUPERIORE A 50 km/h
d	PER STRISCE DI PREAVVISO DELL'APPROSSIMARSI DI UNA STRISCIA CONTINUA
e	PER DELIMITARE LE CORSIE DI ACCELERAZIONE E DECELERAZIONE
f	PER STRISCE DI MARGINE, PER INTERRUZIONE DI LINEE CONTINUE IN CORRISPONDENZA DI ACCESSI LATERALI O DI PASSI CARRABILI
g	PER STRISCE DI GUIDA SULLE INTERSEZIONI
h	PER STRISCE DI SEPARAZIONE DELLE CORSIE REVERSIBILI

**COMUNE DI GAZZO VERONESE**
PROVINCIA DI VERONA

**ROTATORIA PER MESSA IN SICUREZZA
TRA LA S.S. 12 "DELL' ABETONE E DEL BRENNERO"
INTERSEZIONE VIA PAGLIA IN COMUNE DI GAZZO VERONESE (VR)**

Allegato	Oggetto		
SEGNALETICA ORIZZONTALE E VERTICALE PARTICOLARI COSTRUTTIVI			
03.06.02			
Progetto	Revisione	Data	Descrizione
2405F	0	OTTOBRE 2024	EMISSIONE PFTE
Nome file			
P2405-Q30602-DA.DWG			
Scala			
VARIE			
Il Responsabile del Progetto	Progettazione		
Ceom. RITA MILANI			
CUP			
B31822001730005			
CIG			
BZED1F518F			



Via 4 - Tronchetto Silegnia - 01100 286 (Persepolis)
Tel. 0110 321 501 - Fax 0110 321 502

DOTT. ING. MIRCO SPARESDOTTO
DOTT. ING. NICOLO' BISSOLI



I PRESENTE DOCUMENTO NON FORMA CORNICO, RIPRODOTTO O ALTRIMENTI PUBBLICATO, IN TUTTO O IN PARTE, SENZA IL CONSENSO DEL COMMITTENTE, CON UTILIZZO NON AUTORIZZATO SARK. TUTTAVIA A NORMA DI LEGGE, SEI DOCUMENTI NON POTRE' ESSERE COPIATI, RIPRODOTTI O ALTRIMENTI PUBBLICATI, ENTRE IN PARTI O IN LORO INTERE, WITHOUT THE WRITTEN PERMISSION OF CUSTOMER. UNAUTHORIZED USE WILL BE PROSECUTED BY LAW.