COMUNE DI MEZZANE DI SOTTO

PROVINCIA DI VERONA

PROGETTO ESECUTIVO

Lavori di riqualificazione statica e strutturale
della scuola primaria del capoluogo

Tavola	Scala	Nr tavola
STATO DI PROGETTO	1:100	**3.0**
	Data: 29/09/2016	revisione nr: 01

Progettista	Direttore dei lavori
Committente	**Ditta esecutrice dei lavori**

Ingegnere
Nicola Oliboni

Via Luigi Galvani, 10E - 37138 Verona
Tel: 347 7736405
e-mail: nicola.oliboni@gmail.com

PIANO TERRA

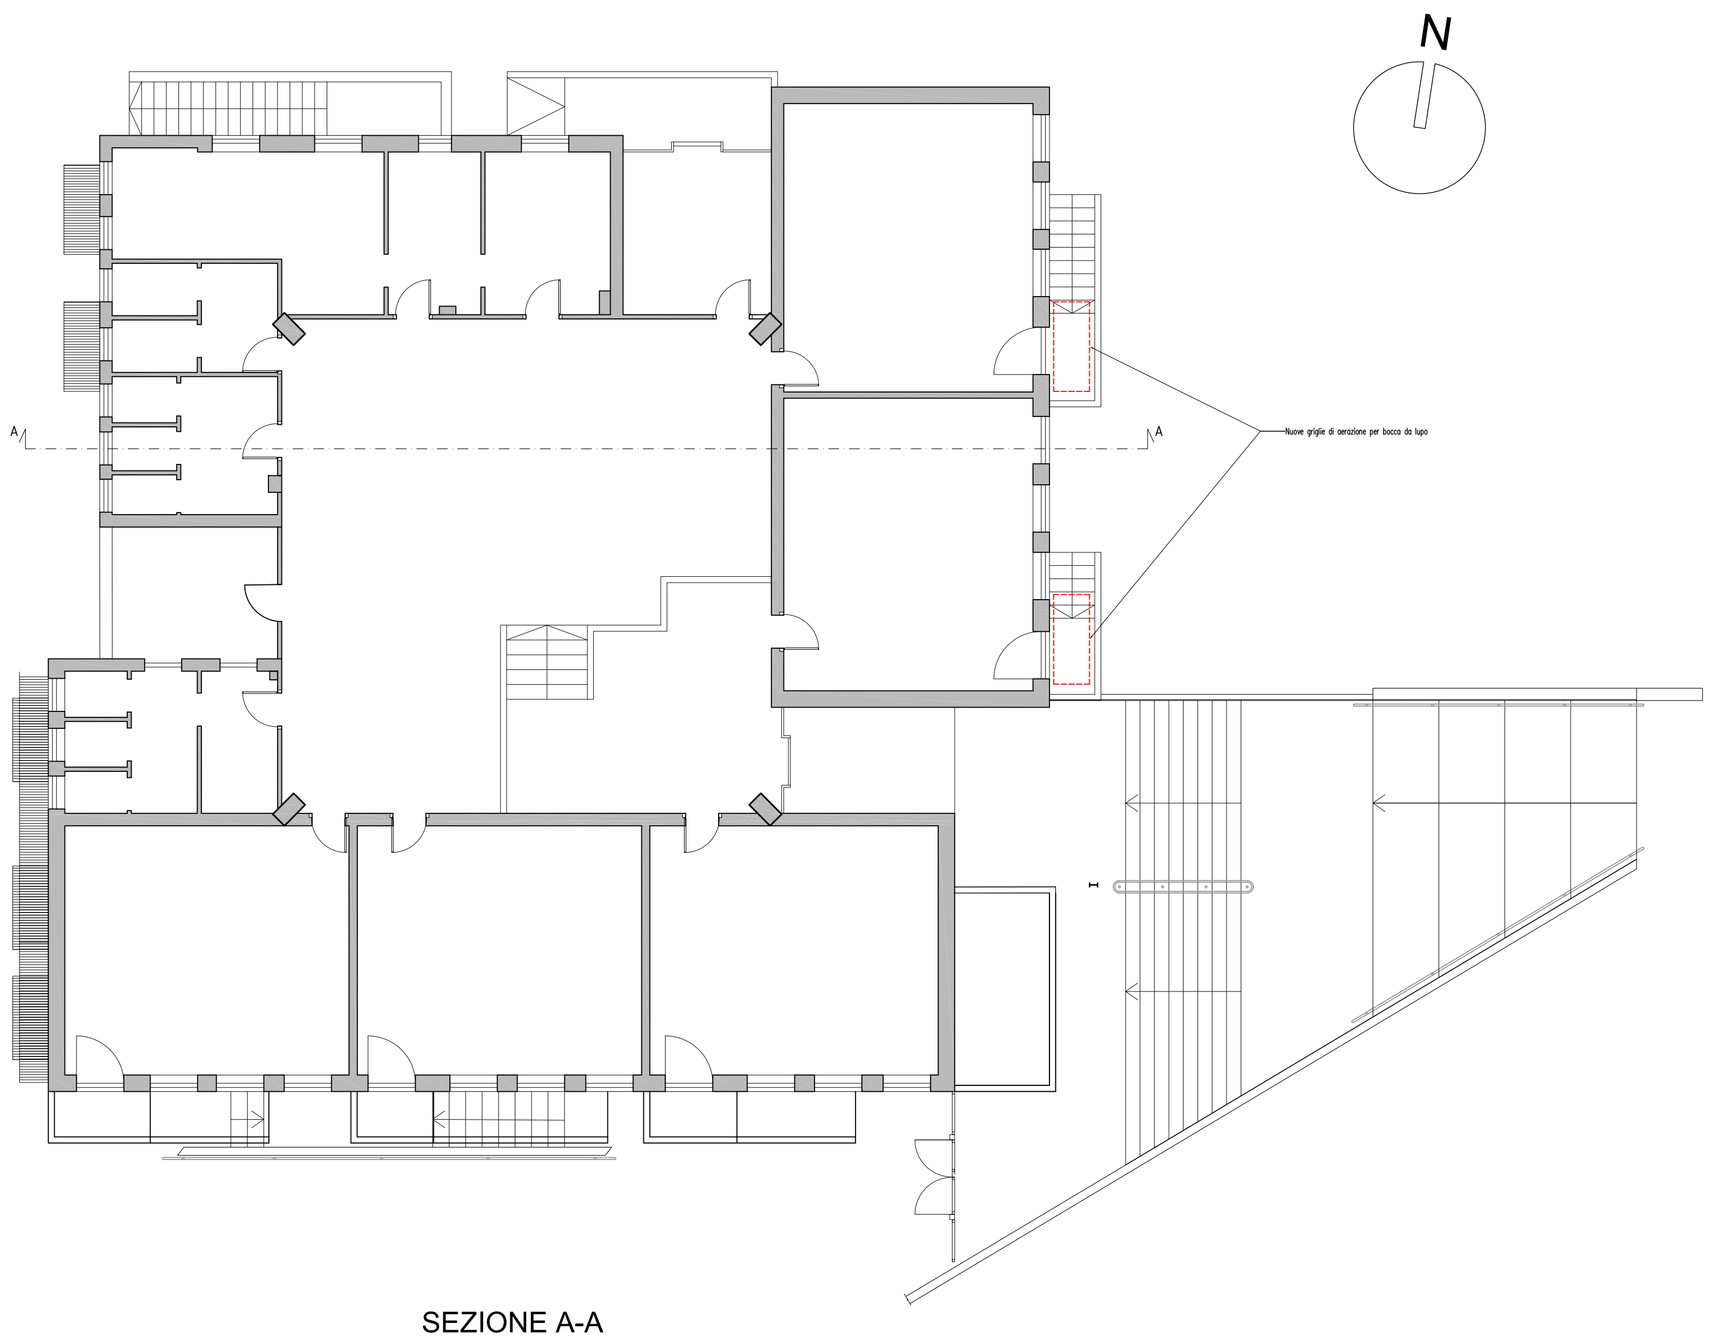

PIANO INTERRATO

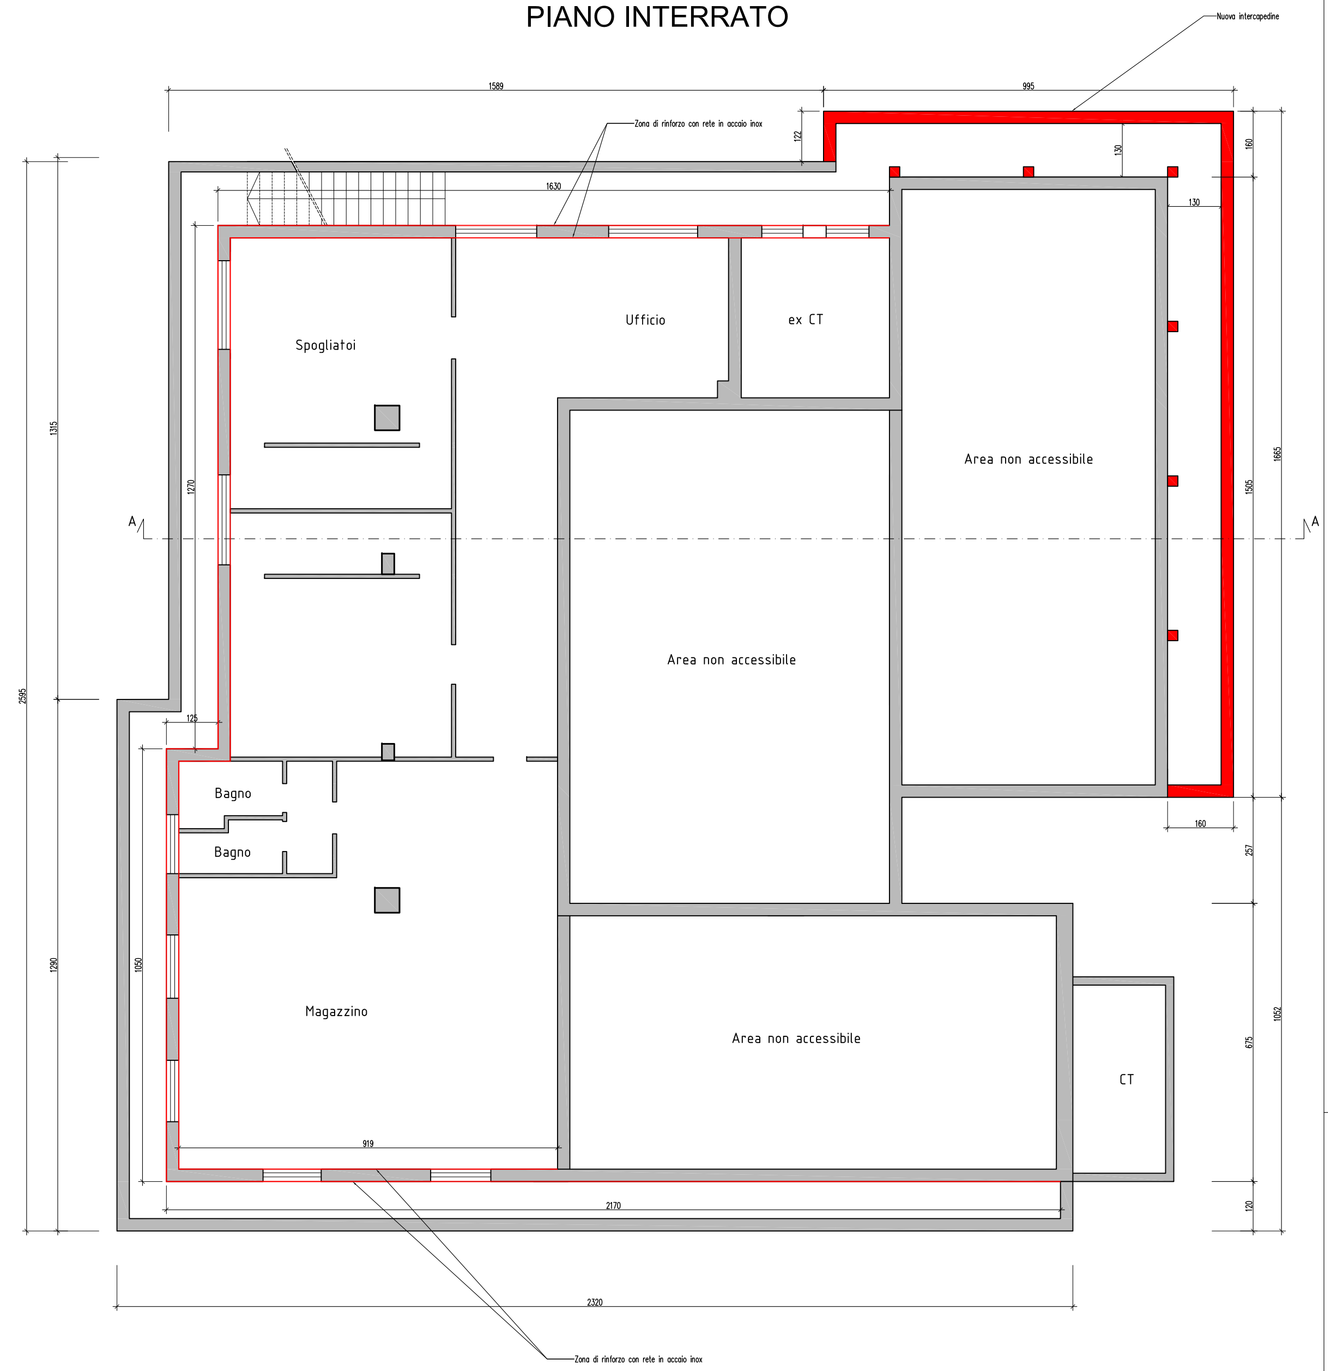

opere di demolizione

opere di nuova costruzione
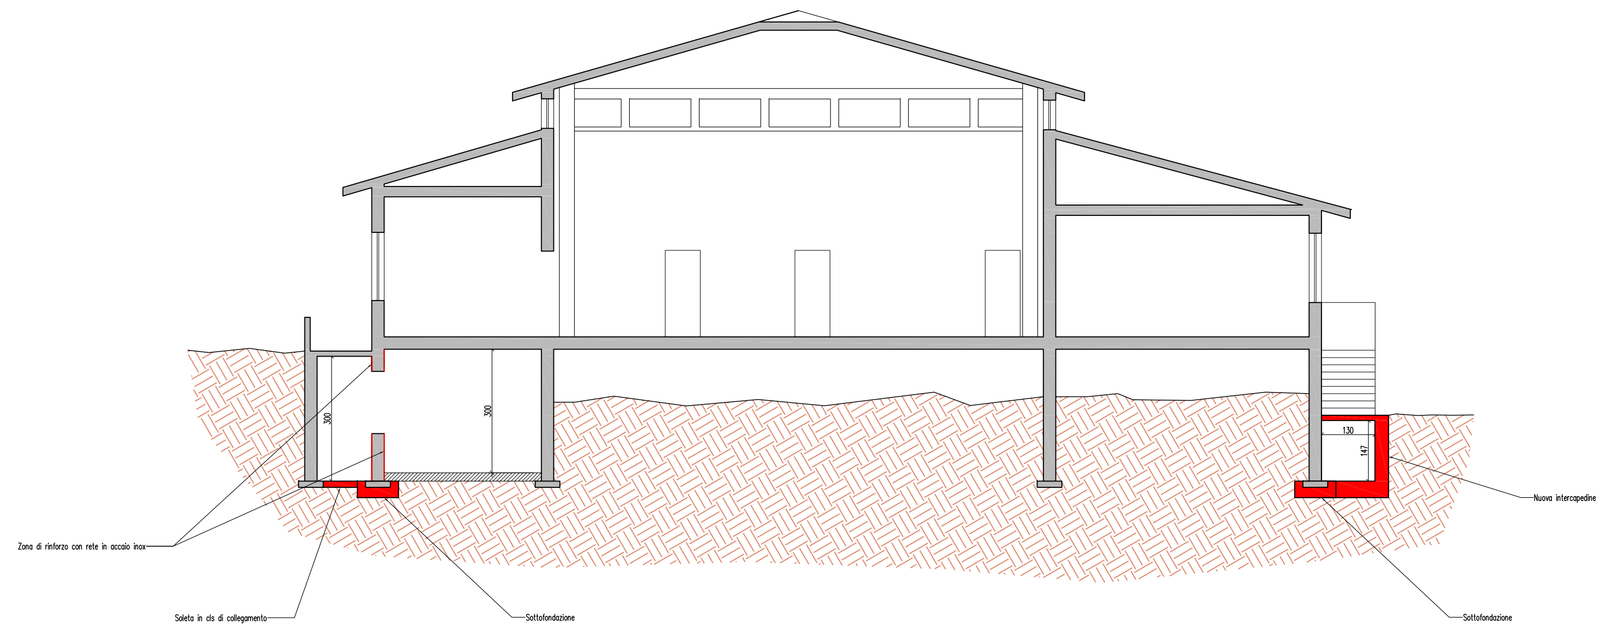
SEZIONE A-A