



LEGENDA:

- perimetro piano urbanistico attuale
- perimetro piano urbanistico modificato

STATO ATTUALE

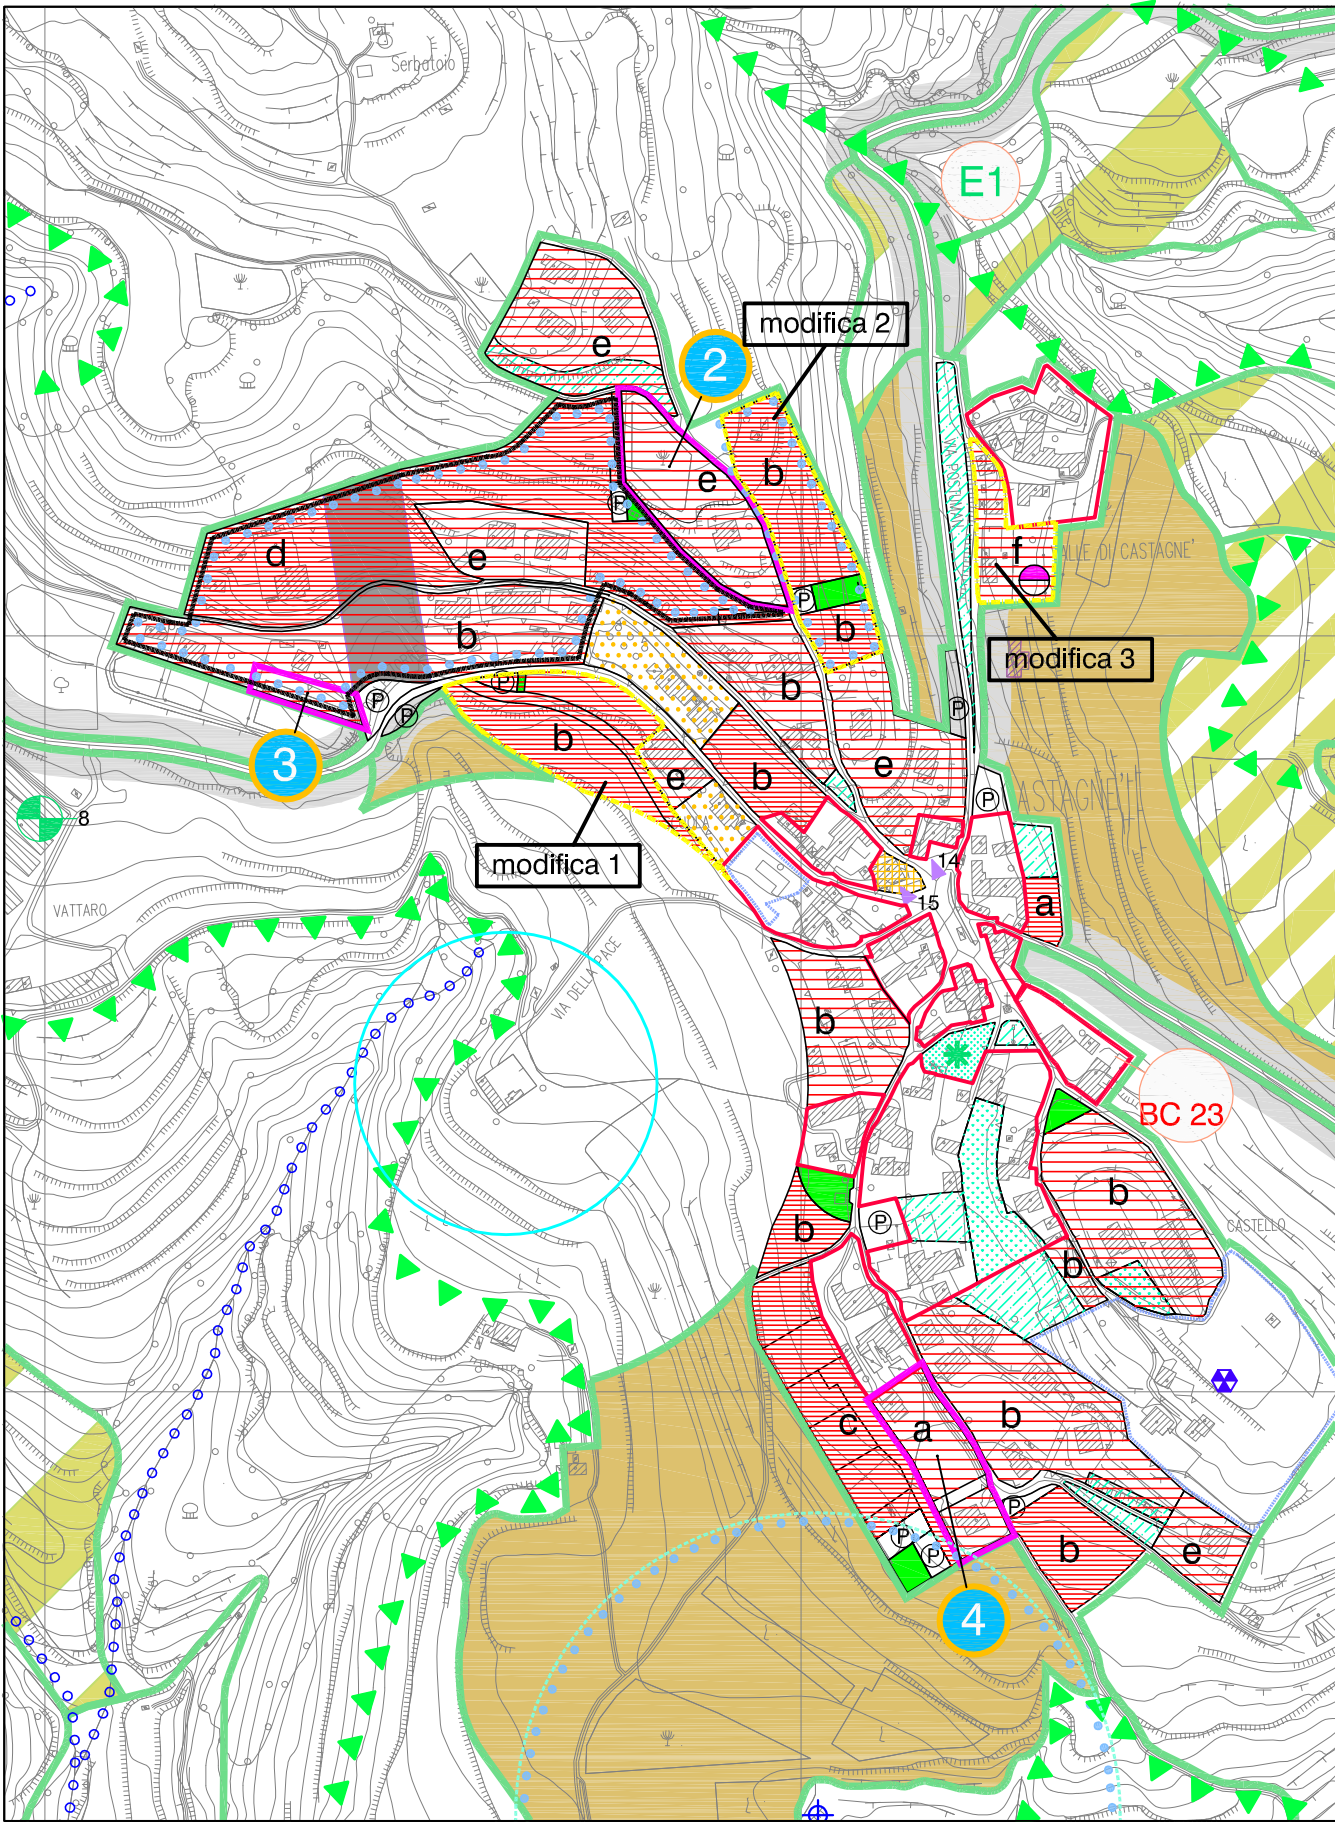

ESTRATTO PRG scala 1:5000

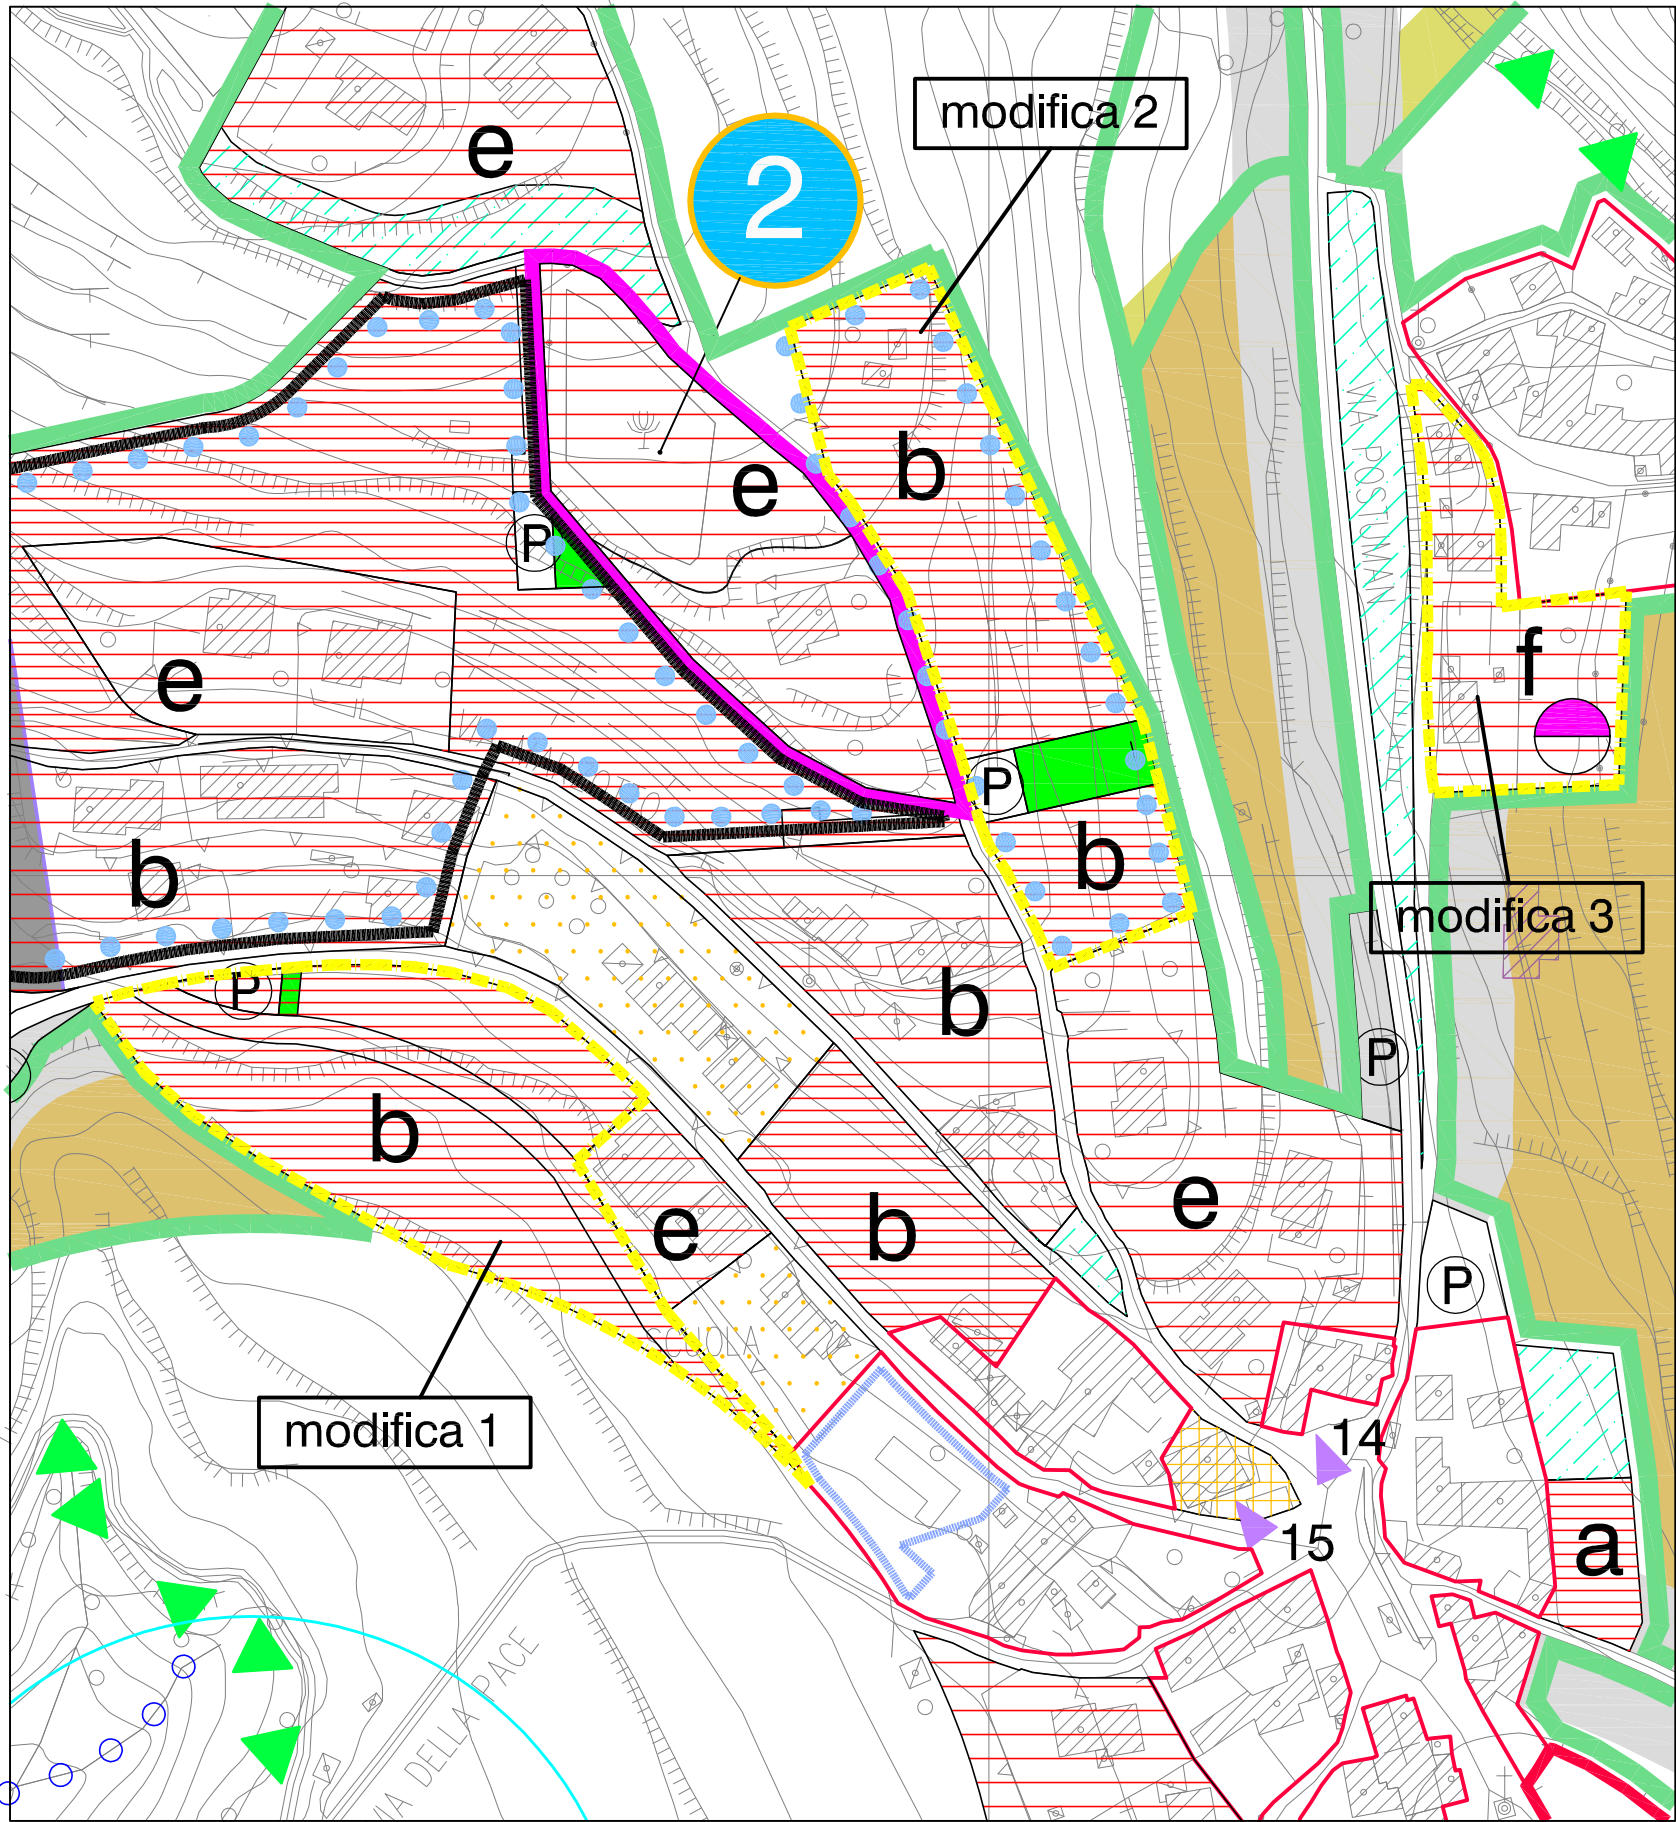

ESTRATTO PRG scala 1:2000



Comune di
MEZZANE DI SOTTO
Provincia di VERONA



VARIANTE PARZIALE AI SENSI DELL'ART. 50 LETTERA a,
DELLA L.R. 61/85

per modifica in località Castagnè dei perimetri dei piani urbanistici,
nonchè del tipo di strumento attuativo


ELABORATO GRAFICO

ESTRATTO PRG
Scala 1:5000 - 1:2000


Il Sindaco
Antonio Domenico Sella

Progettista
Arch. Alessio Pasetto

STATO MODIFICATO

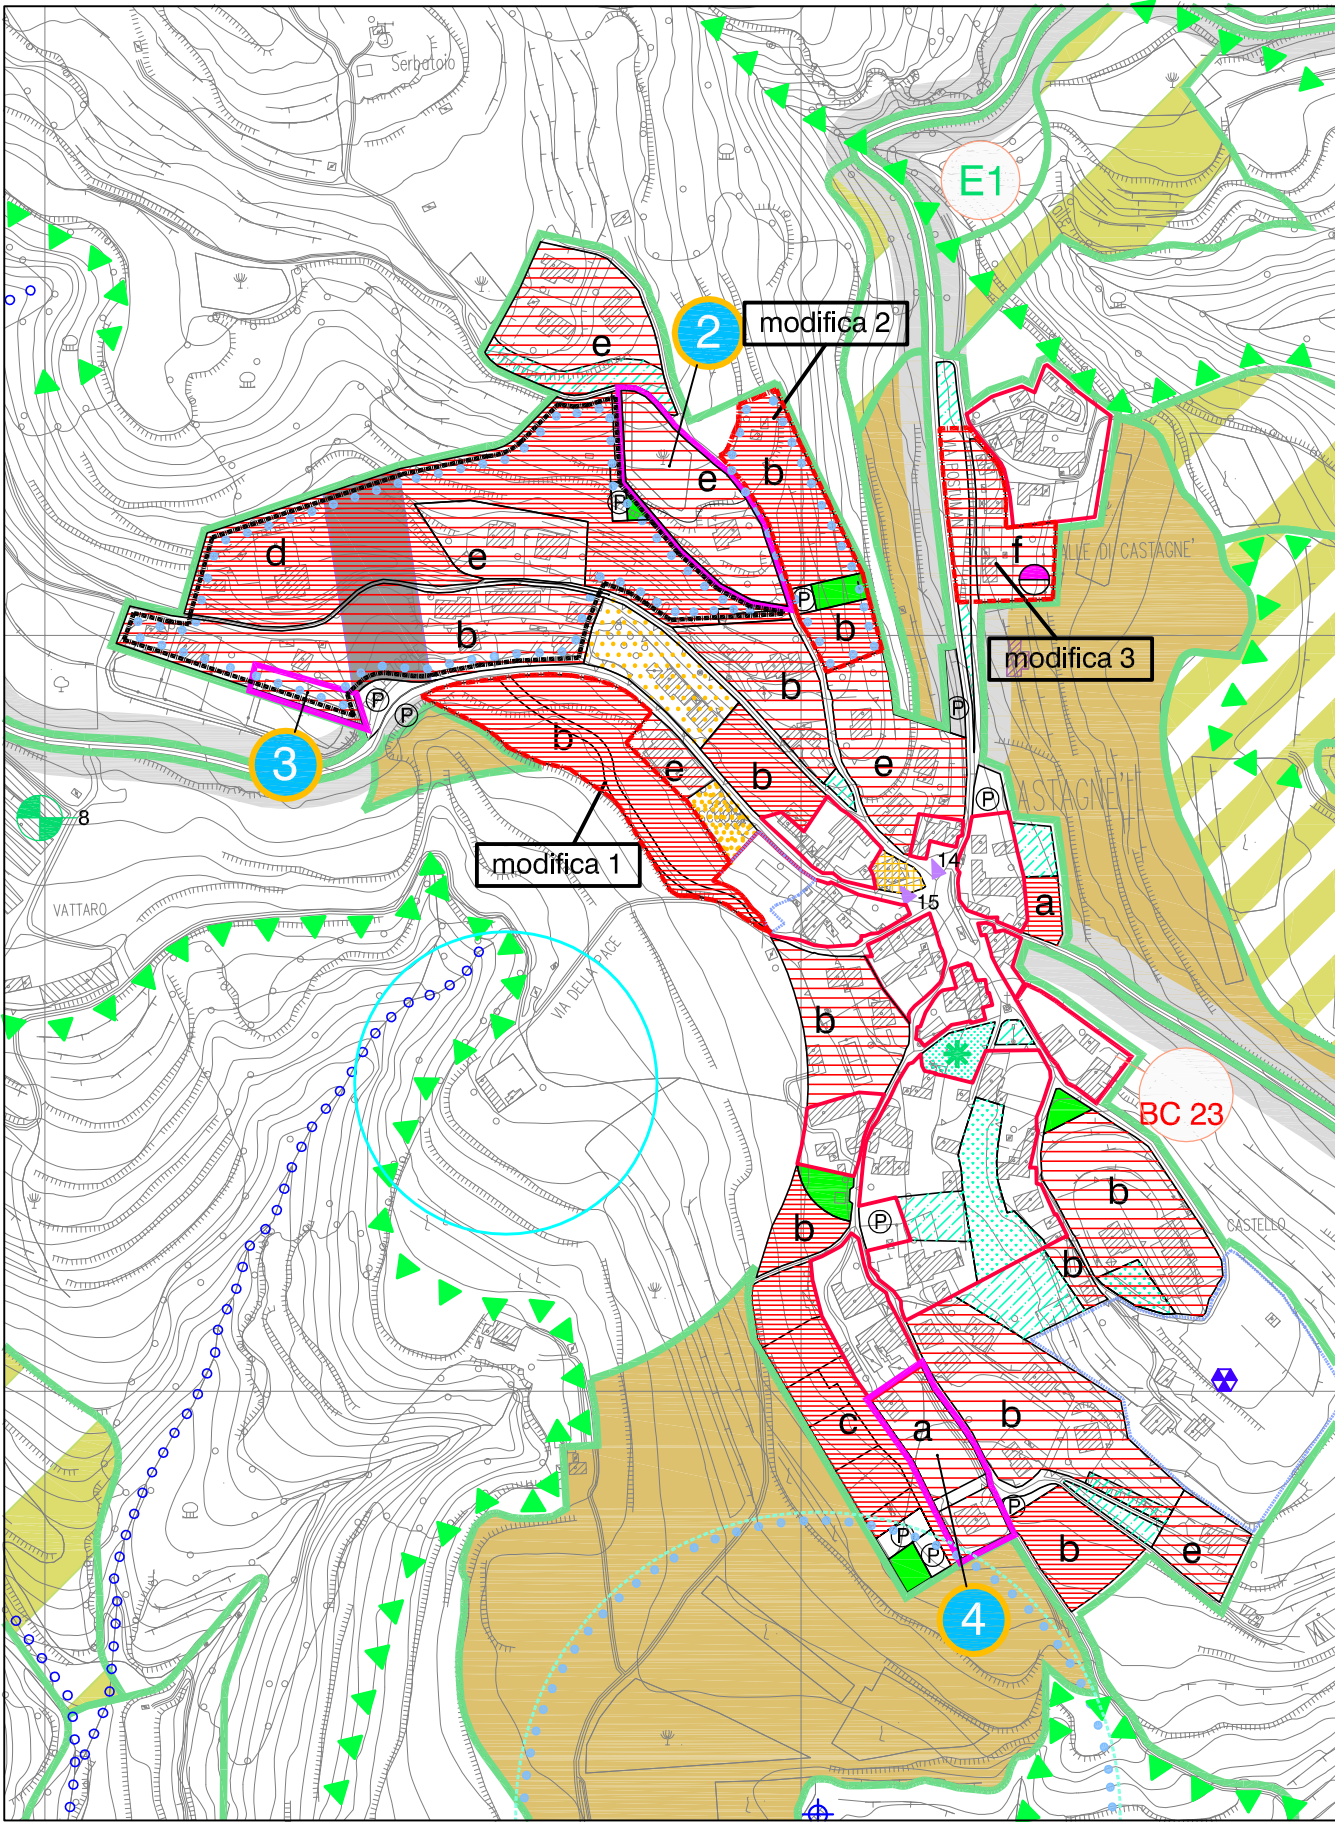

ESTRATTO PRG scala 1:5000

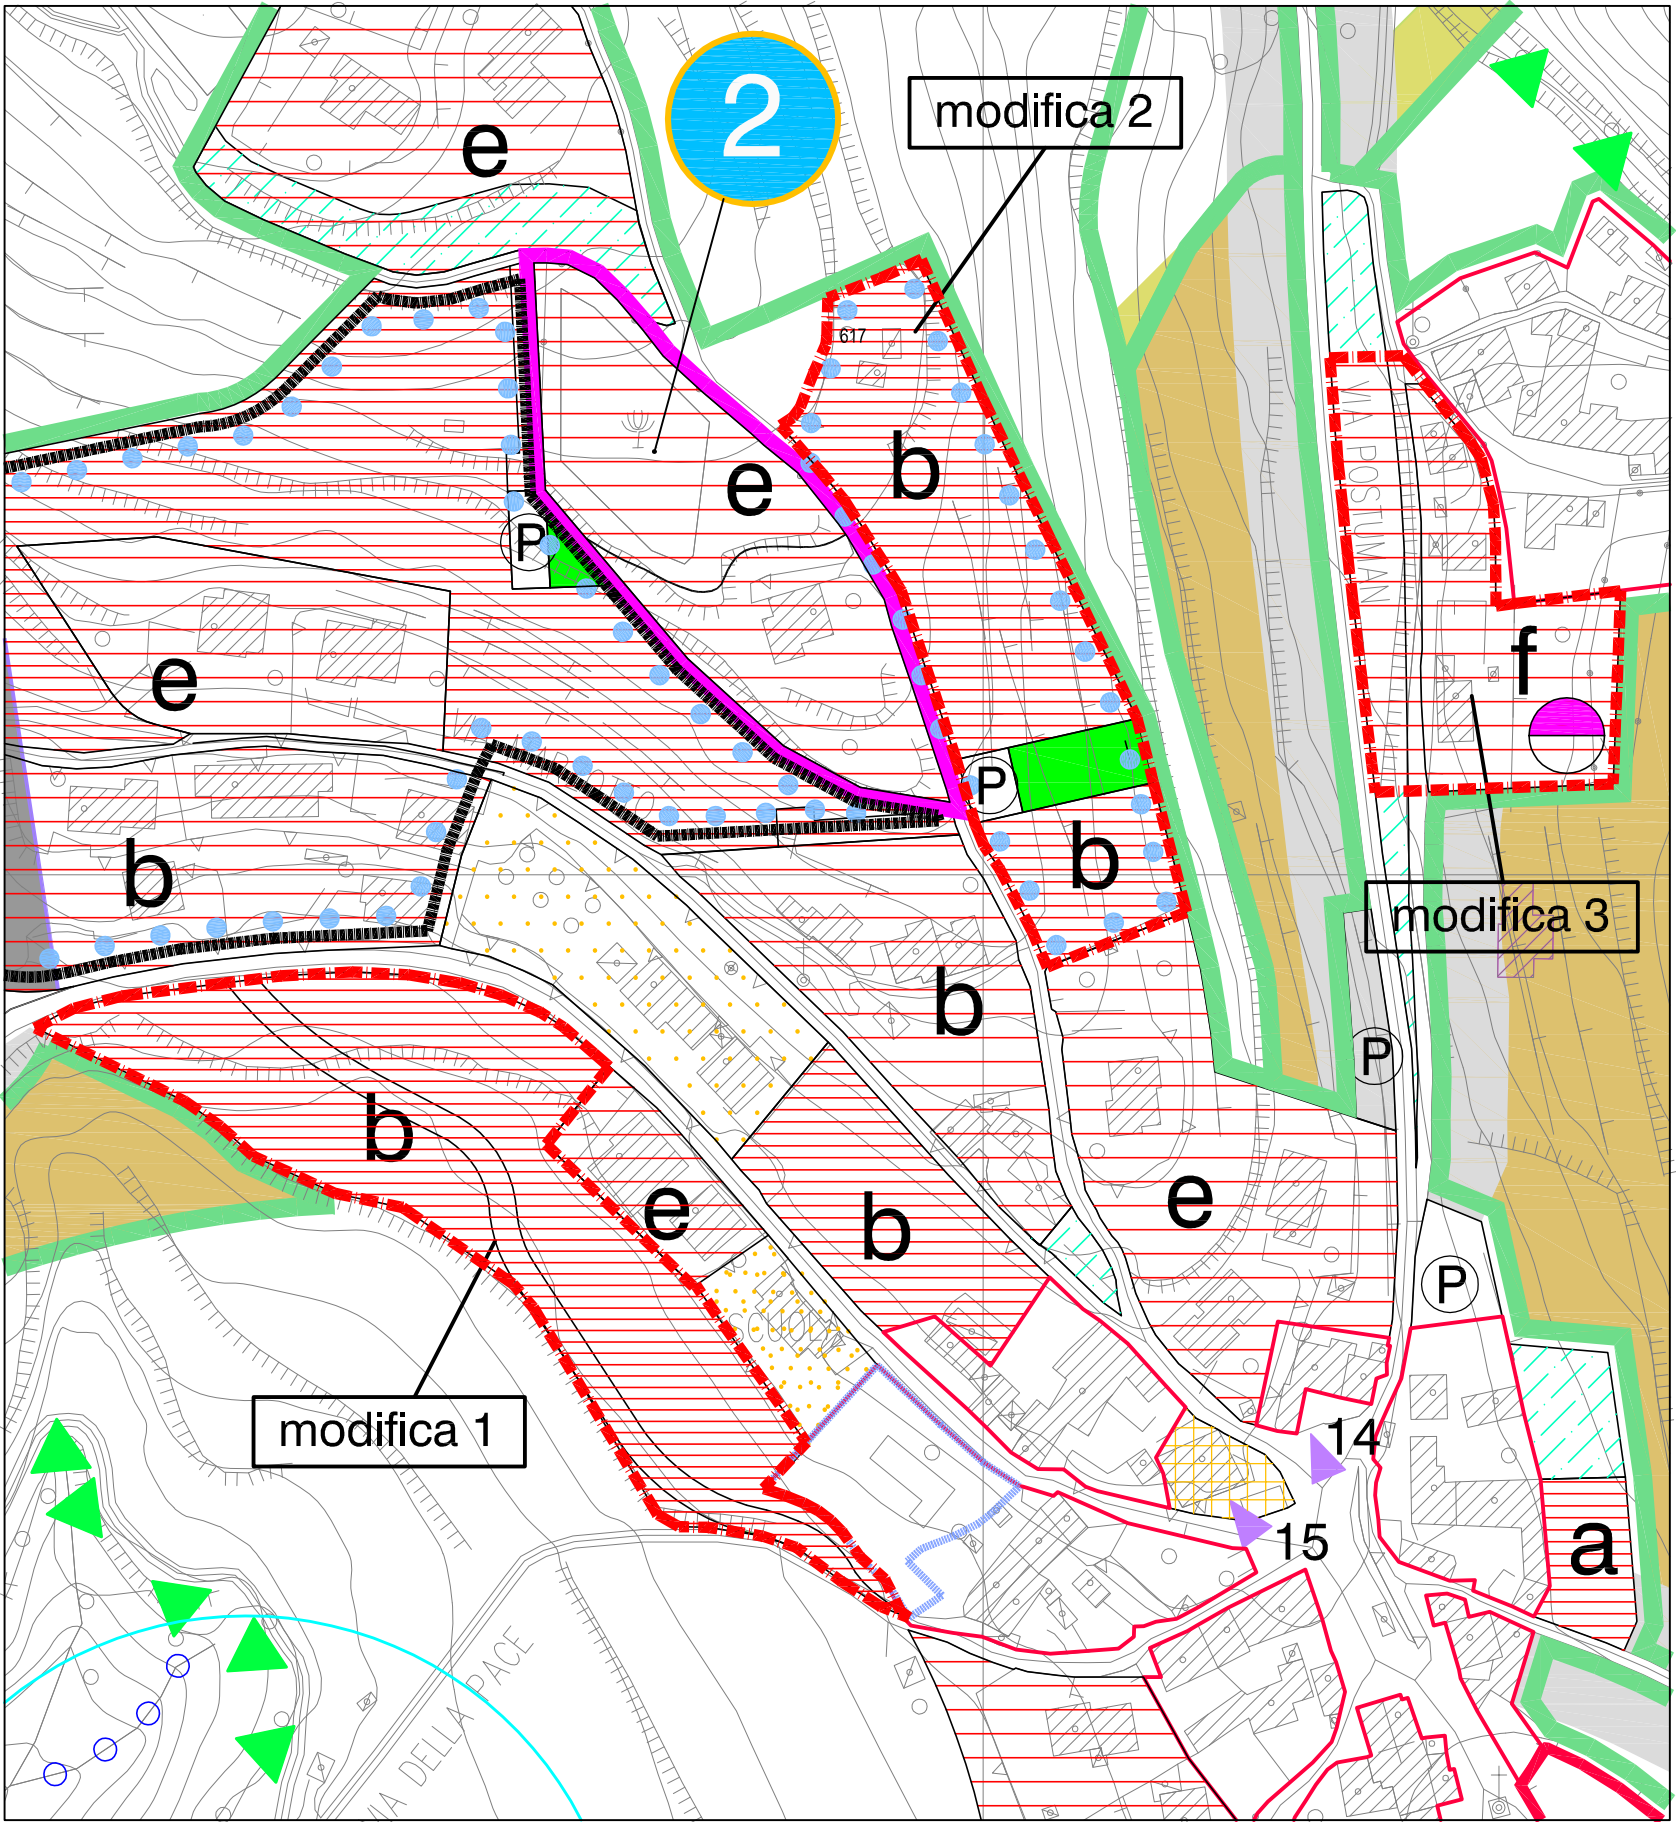

ESTRATTO PRG scala 1:2000