PROVINCIA DI VERONA | **COMUNE DI NOGARA**

PROGETTO DI ALLARGAMENTO E RIQUALIFICAZIONE DELLA S.P. N°20 "DELL'ADIGE E DEL TARTARO" TRATTO DA SALIZZOLE A NOGARA

LOTTO 2° - OPERE IN COMUNE DI NOGARA

ROTATORIA ALL'INTERSEZIONE TRA LA S.S. N°12 E LA S.P. N°20

PROGETTO DEFINITIVO

ALLEGATO N° **4**

PLANIMETRIA CON LE OPERE DI PROGETTO
scala 1:250

sottoservizi

DATA: Giugno 2020
AGGIORNATO: Giugno 2021
PRATICA: N° 985
NOME FILE: 985_04def00r4

Progettazione: ing. Maurizio Braggion

ORDINE DEGLI INGEGNERI DELLA PROVINCIA DI VERONA
ing. MAURIZIO BRAGGION N°1497

VENETA PROGETTAZIONI-STUDIO TECNICO ASSOCIATO
35135 PADOVA Via Sacco Cuore n° 21 tel. 049/8642197 - fax 049/8642208
E-Mail: info@venetaprogettazioni.com

LEGENDA

- Punto luce stradale
- Punto luce dedicato all'attraversamento pedonale
- Pozzetto d'ispezione linea acque bianche
- Caditoia con tubo di collegamento alla rete di raccolta acque bianche
- Tombinamento di progetto
- Tombinamento esistente

SCALA GRAFICA 1:250
0m 2,5 5 7,5 10 12,5m
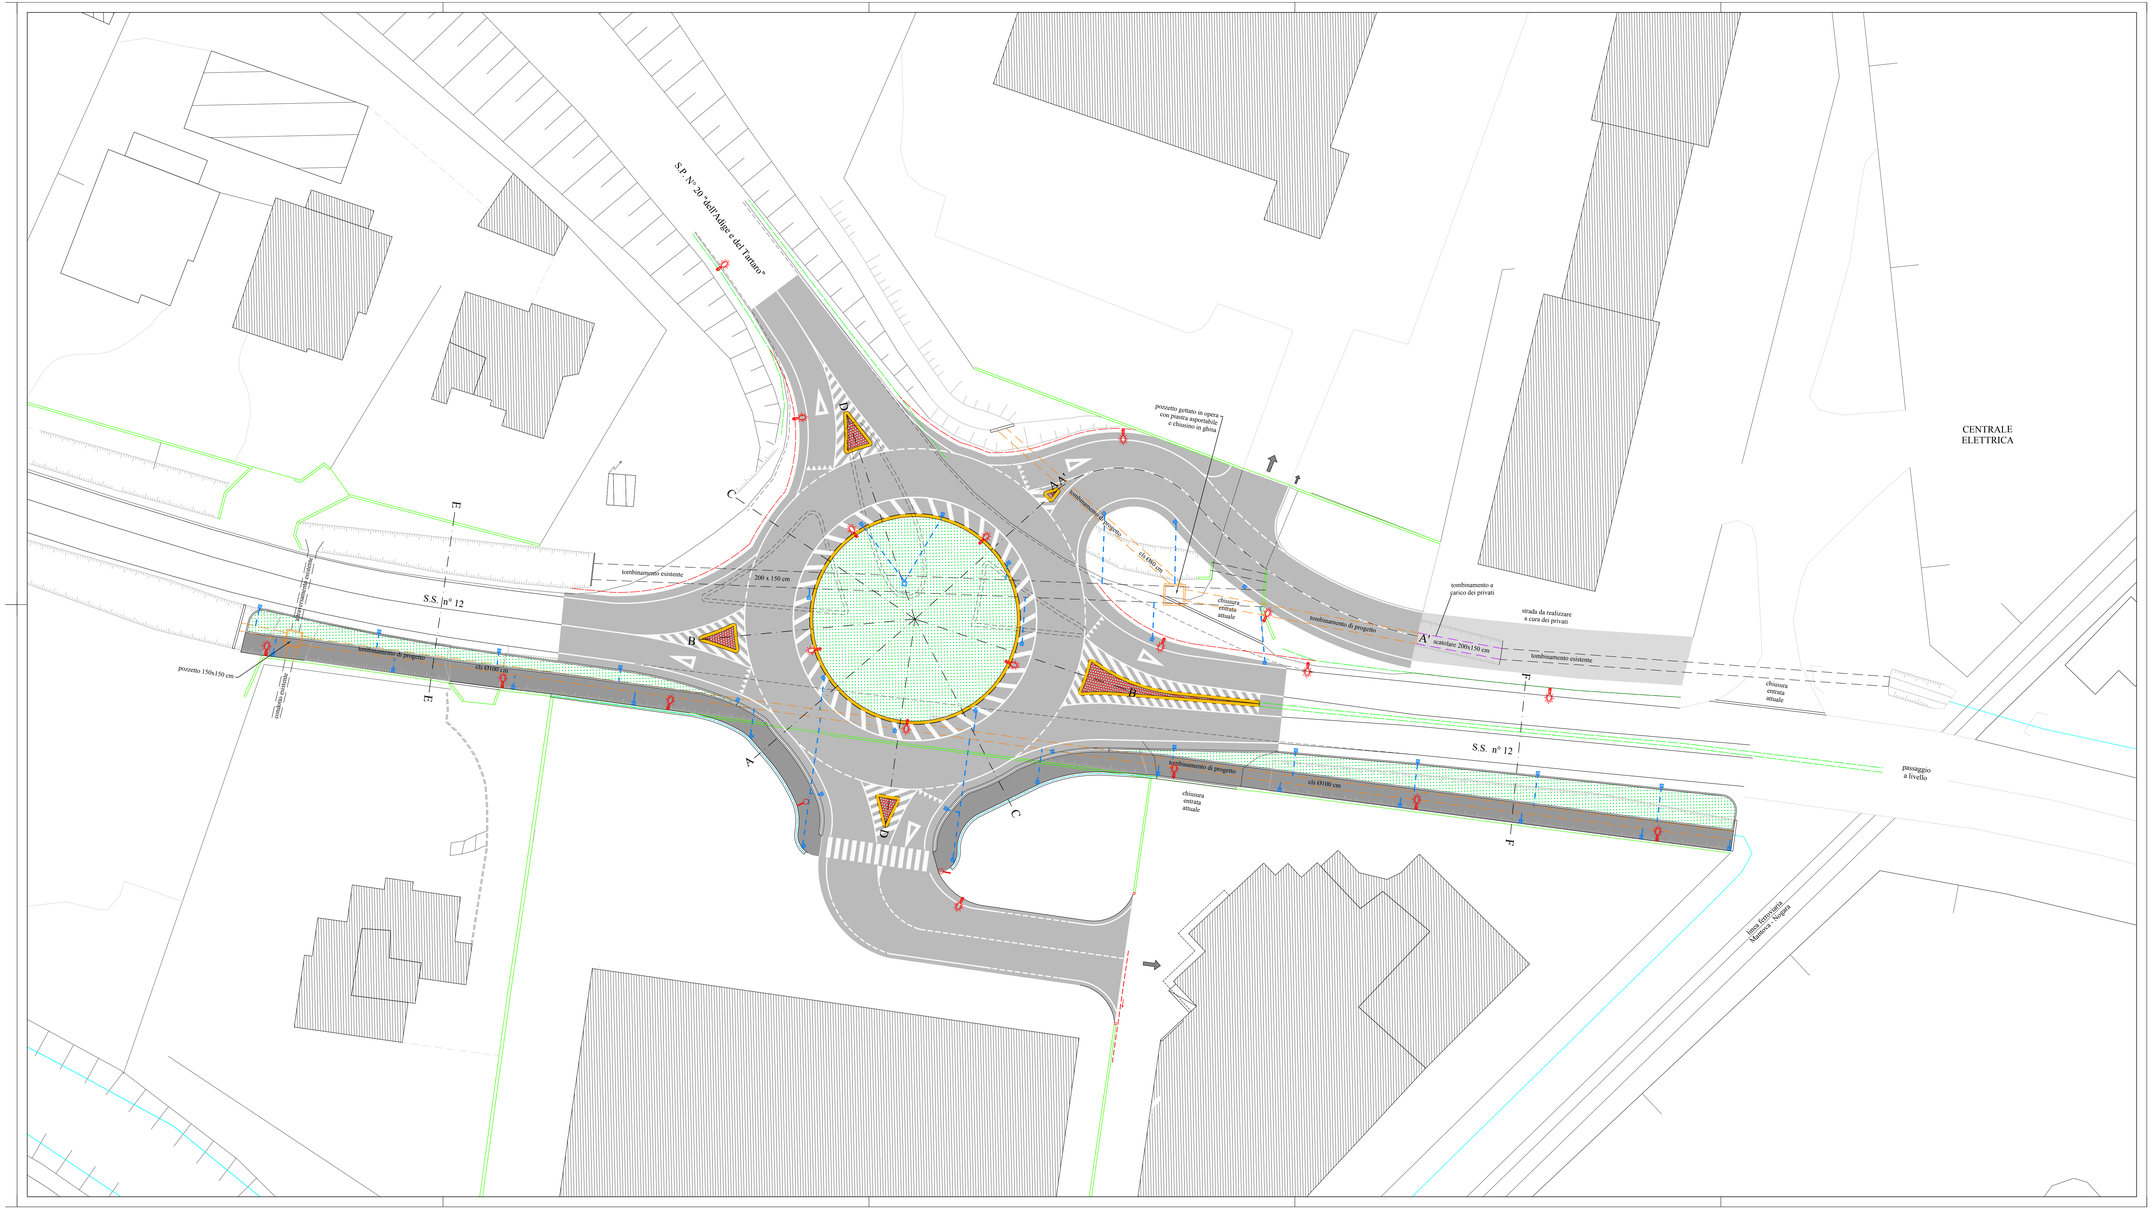
N E S O