Comune di Nogara	Provincia di Verona
Catasto Terreni: Foglio 32-33-37	Particella Strada

PROGETTO

ESECUTIVO

LAVORI DI " MIGLIORAMENTO E MESSA IN SICUREZZA DELLA STRADA PROVINCIALE N°49, DELL' OSON: COSTRUZIONE DI UNA ROTATORIA TRA L'INCROCIO DI VIA RAFFA CON VIA CASOTTI E DI UNA PISTA CICLOPEDONALE"

LAYOUT DI CANTIERE- FASI LAVORATIVE

Progettista: Fraccaroli geom. Nicolò	Direttore Lavori: Fraccaroli geom. Nicolò

TAVOLA: A.21

DATA: dicembre 2020

STUDIO TECNICO FRACCAROLI
PROGETTAZIONE, DIREZIONE LAVORI, CATASTO, RILIEVI, SUCCESSIONI, STIME, ENERGIA.
geom. Nicolò Fraccaroli
Via Maso, 23 - 37054 Nogara (VR) - Cell. 340/0506130 - Fax. 0442/50533
e-mail: n.fraccaroli@live.it - pec.: nicolo.fraccaroli@geopec.it

FASE 01 Scala 1:500

FASE 01: ALLESTIMENTO DI CANTIERE - DEMOLIZIONE DELLE ISOLE SPARTITRAFFICO - CORDONATURA ROTATORIA SUD-OVEST;

FASE 02 Scala 1:500

FASE 02: FORMAZIONE DELLA SEGNALETICA TEMPORANEA - CORDONATURA CICLOPEDONALE E ROTATORIA NORD;

FASE 03 Scala 1:500

FASE 03: FORMAZIONE DELLA SEGNALETICA TEMPORANEA - CORDONATURA ROTATORIA SUD-EST;

FASE 04 Scala 1:500

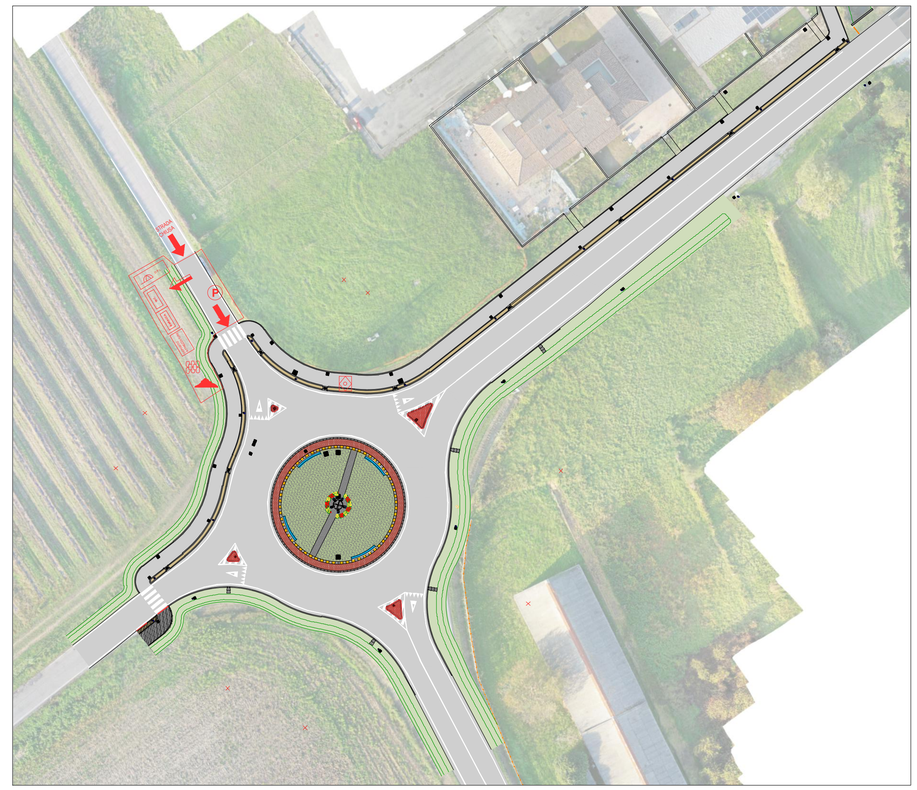

FASE 04: REALIZZAZIONE DELLE ISOLE SPARTITRAFFICO - SEGNALETICA ORIZZONTALE E VERTICALE;

LEGENDA

RECINZIONE	DEPOSITO PONTEGGI
PARCHEGGIO	DEPOSITO CASSEFORMI
ACCESSO PEDONALE	DEPOSITO MACCHINARI
ACCESSO MEZZI	DEPOSITO ATTREZZATURE
PERCORSI BOB - CAT	DEPOSITO D.P.I.
PARAPETTO DI PROTEZIONE	STOCCAGGIO RETE ELETTROSALDATA
MENSA	STOCCAGGIO LEGNAME
STOCCAGGIO LATERIZI, SOLAI PIGNATTE	STOCCAGGIO FERRO PER CARPENTERIA
STOCCAGGIO SACCHI DI CEMENTO O SIMILARI	CARTELLI DI CANTIERE
STOCCAGGIO MATERIALI SCIOLTI	PERCORSO MEZZI
STOCCAGGIO MATERIALI DI RISULTA	PONTEGGIO
BETONIERA	MOLAZZA
BANCO FERRAIOLI	LINEA ELETTRICA
CESOIA	ALLACCIO RETE ELETTRICA
SEGA CIRCOLARE	QUADRO PRINCIPALE
UFFICI	DISPERSORI DI TERRA
CASSETTA PRONTO SOCCORSO	LINEA IDRICA
	UTILIZZATORI LINEA IDRICA
	ALLACCIO RETE FOGNANTE
	SERVIZI IGIENICI E BARACCA

CARTELLONISTICA SICUREZZA