

SCUOLA PRIMARIA "DON CALABRIA"
DI NOGARA



Progetto esecutivo

LAVORI DI DEMOLIZIONE E RICOSTRUZIONE DEL
REFETTORIO PRESSO LA SCUOLA PRIMARIA
“DON CALABRIA” .

elab.
AR.03

PROGETTO - PIANTE, PROSPETTI, SEZIONI

prog. n°	data 17-08-2023	file	rif. n°		
REV.	data	motivo	descrizione	elaborati	appr. ne
1					

**StudioArchiPro**
Corso Porta Nuova 53 - 37122 Verona tel.045642539 -
3487435701
www.studioarchipro.it e-mail info@studioarchipro.it

scala
1:100

lo studio si riserva a termini di legge la proprietà del presente disegno
con divieto di riproduzione o cederlo a terzi senza sua autorizzazione



Approvazione

Committente
Comune di Nogara -
3° SETTORE
(Lavori Pubblici -
Manutenzione
Patrimonio - Ambiente -
Urbanistica)


Rup
Ing. Antonello Scipioni

Progettista e CSP:
Arch.Chiara Gaiga

Collaboratori al progetto:
Architettonico:
Arch.Chiara Balzarro
Strutture:
Ing. Alberto Grazioli
Impianti termici ed
elettrici:
Ing. Andrea Pignato

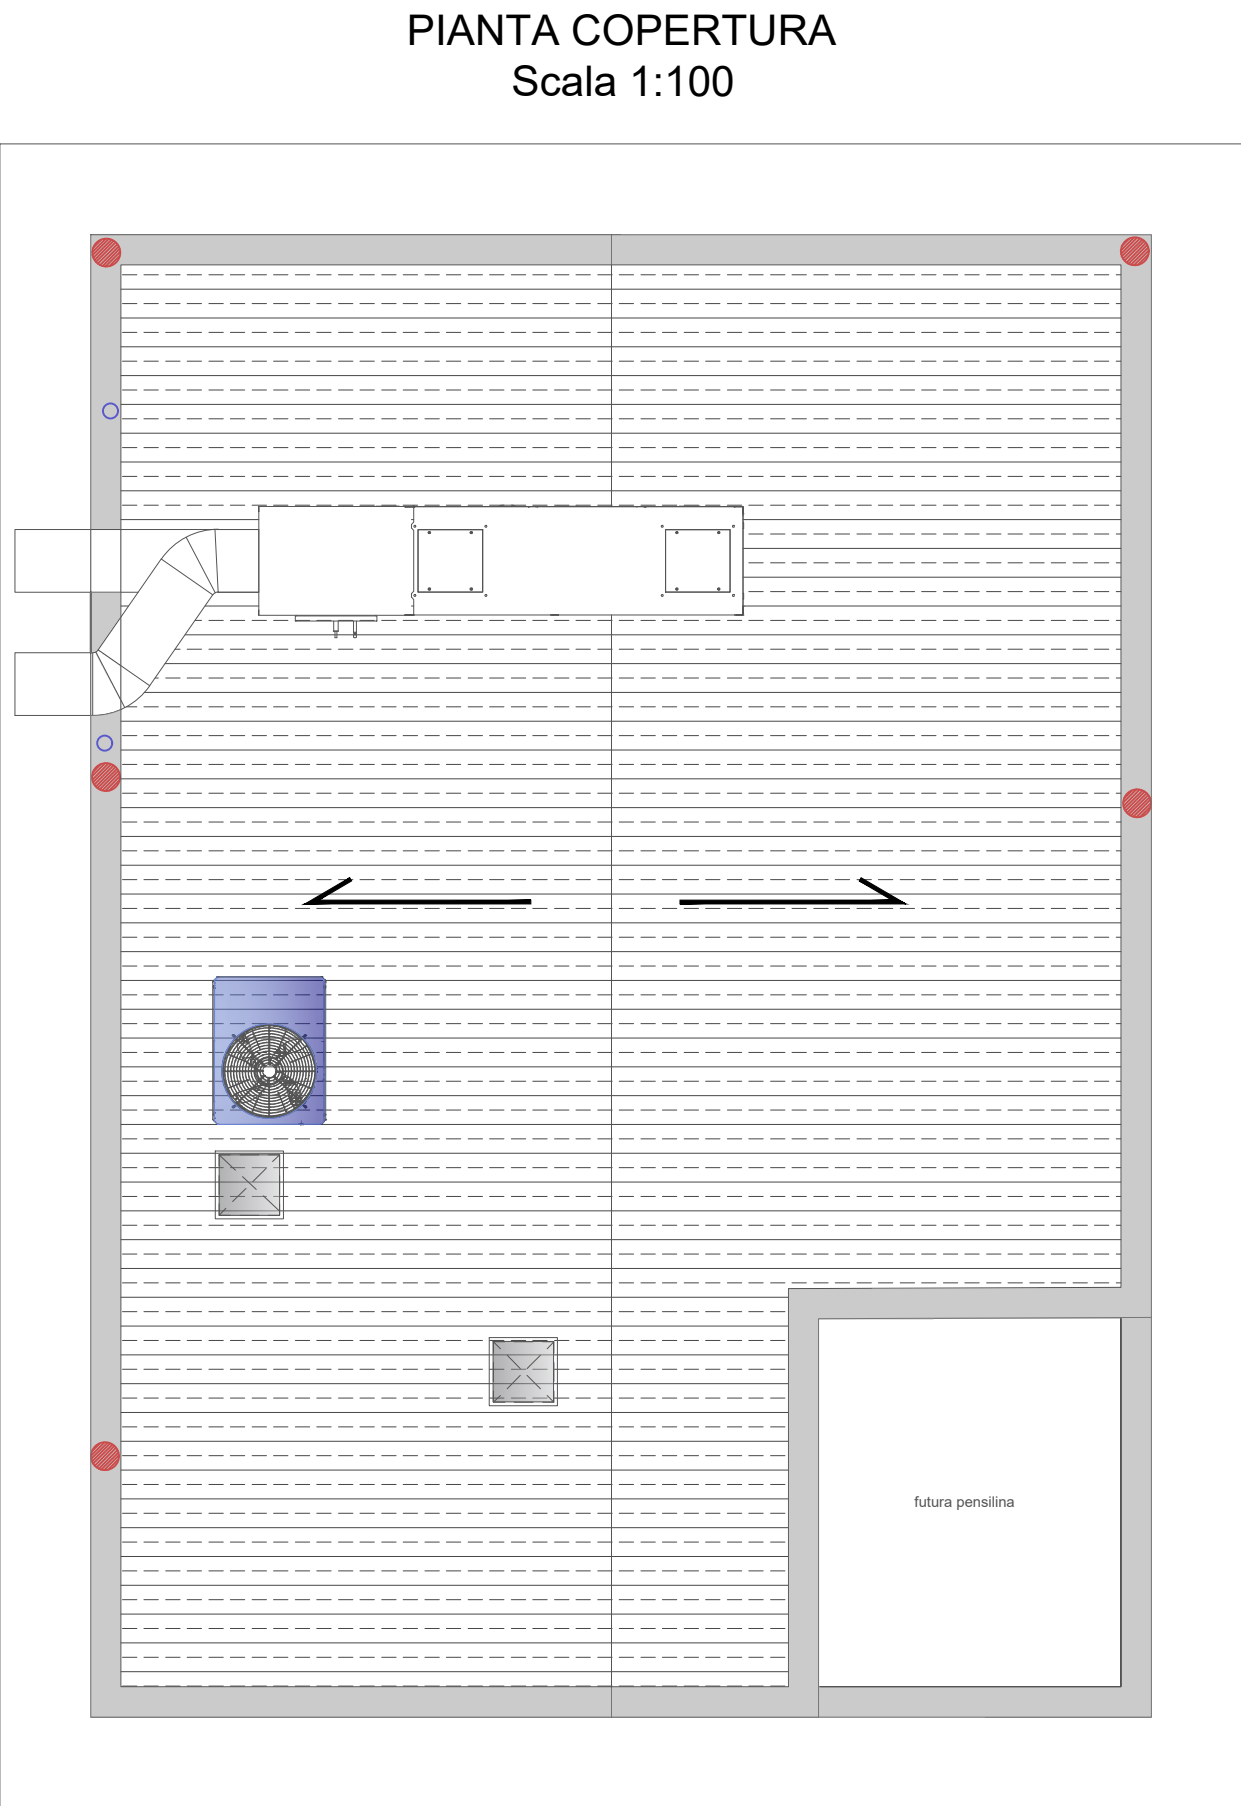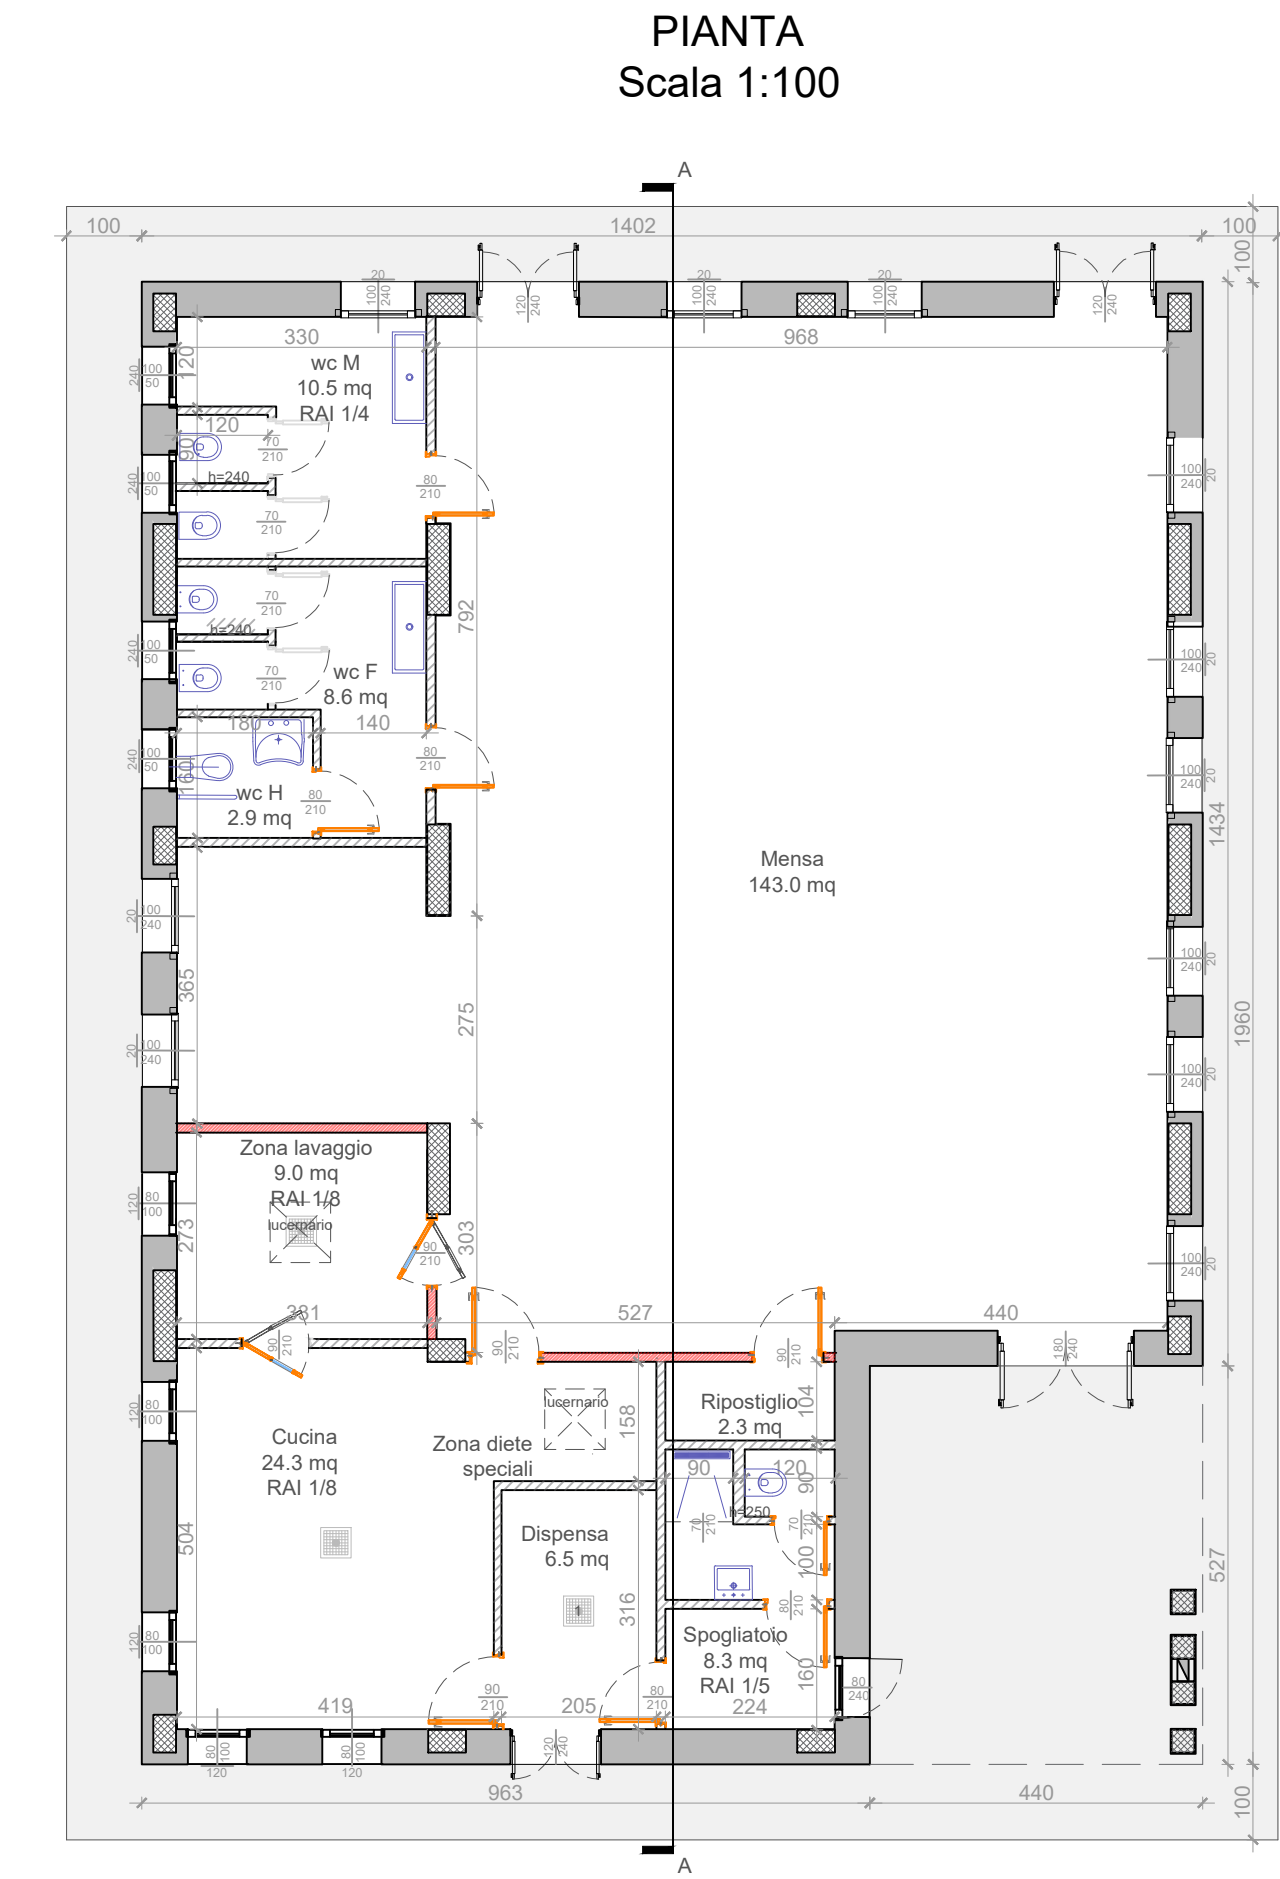

PLANIMETRIA INQUADRAMENTO
Scala 1:500

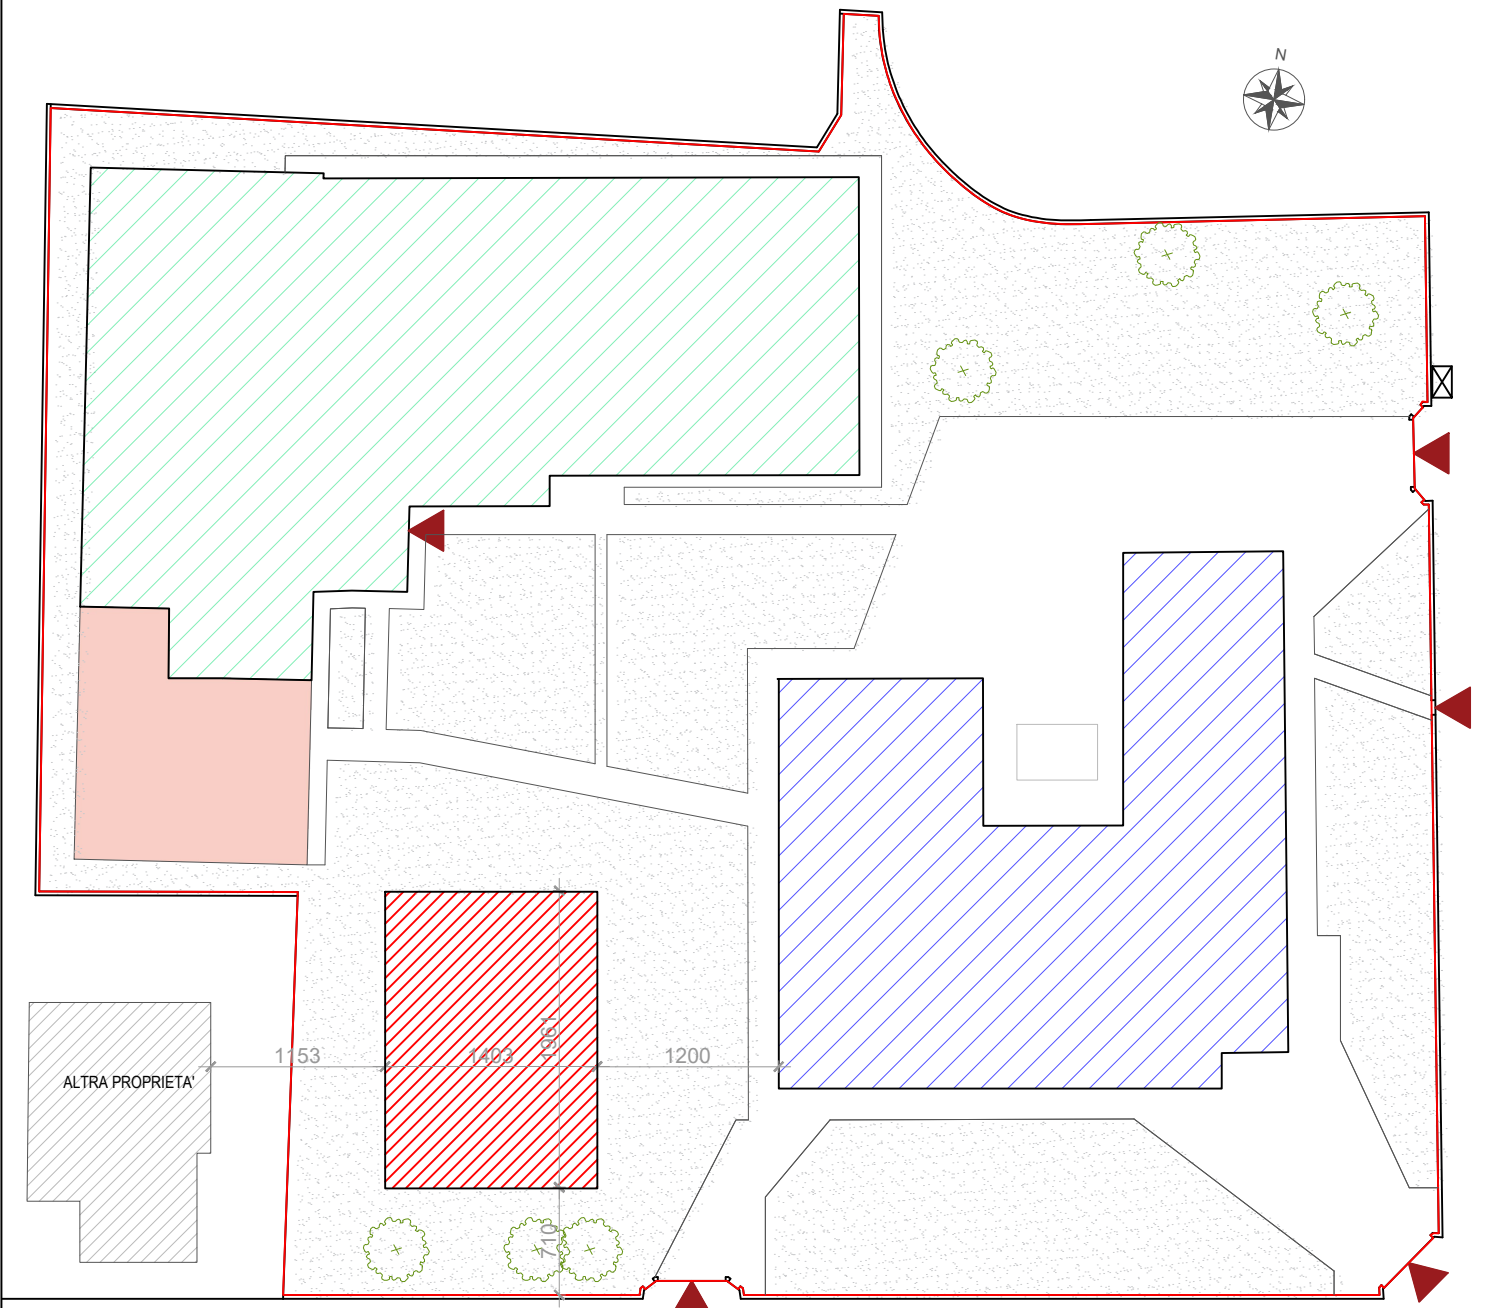

LEGENDA

▶ ACCESSI

 PLESSO SCOLASTICO

 PLESSO PALESTRE

 NUOVA MENSA

 AREA VERDE

 PERCORSI PEDONALI

 NUOVA AREA GIOCO CON PAVIMENTAZIONE SPORTIVA

PROSPETTO SUD
Scala 1:100

PROSPETTO EST
Scala 1:100

PROSPETTO NORD
Scala 1:100

LEGENDA

 INVOLUCRO ISOLATO PRECOMPOSTO 25+12+8

 COMPARTIMENTAZIONI INTERNE EI90 in Lecalite semipieno

 TRAMEZZATURE INTERNE IN LATERIZIO - sp. 8/10 cm

SEZIONE A-A
Scala 1:100

PROSPETTO OVEST
Scala 1:100