PIANTA PILE - Piano di taglio intermedio
Scala 1:100

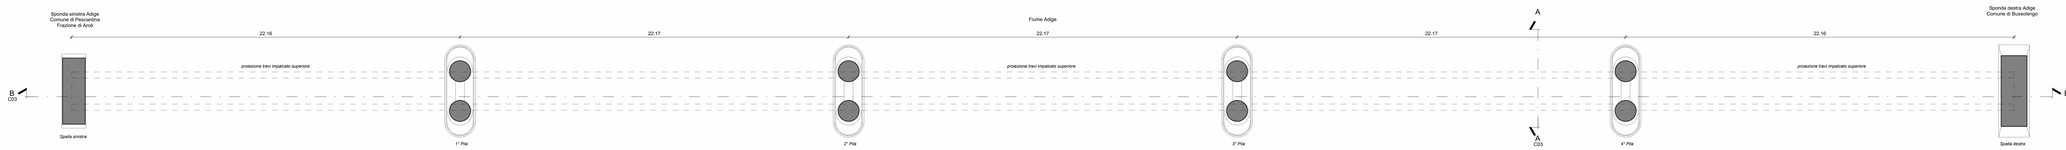

PIANTA IMPALCATO - Piano di taglio superiore - vista completa
Scala 1:100

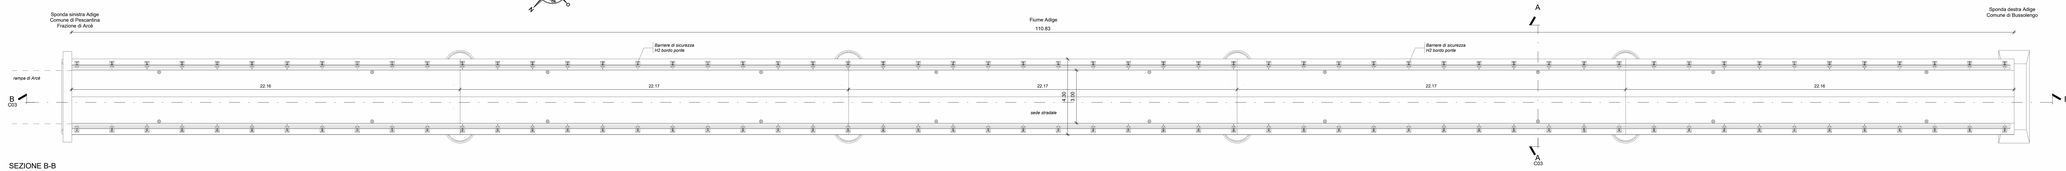

SCALA 1:100

SEZIONE B-B
Scala 1:100

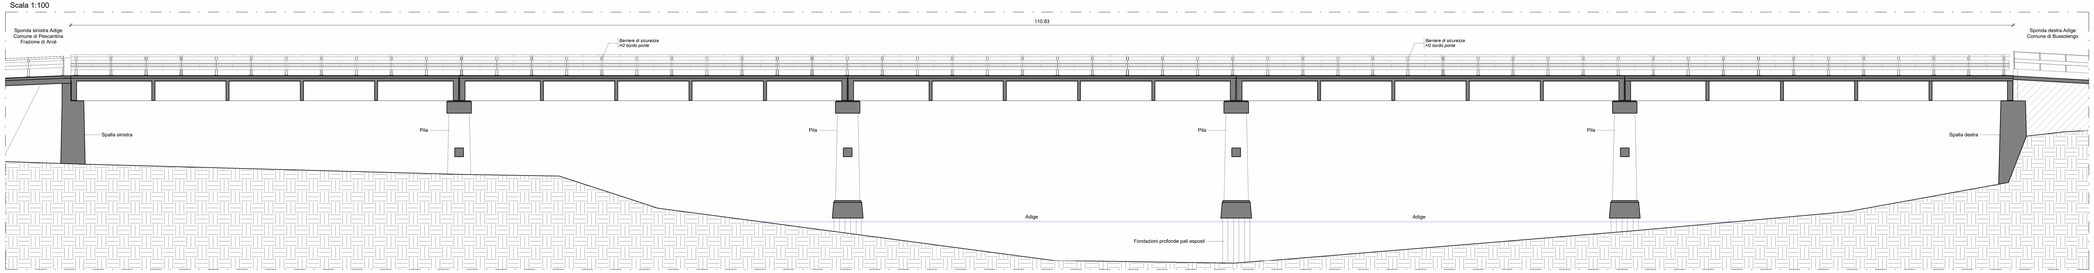

PLANIMETRIA GENERALE CONTESTO - Scala 1:200

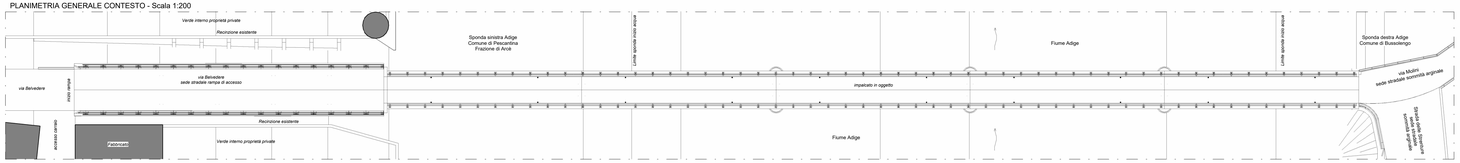

PROSPETTO SEZIONE CONTESTO
Scala 1:200

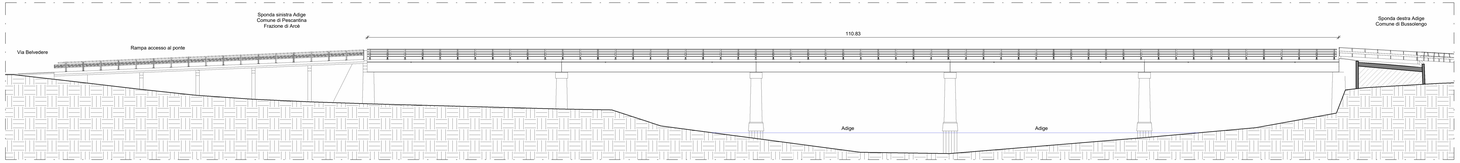

SEZIONE A-A - Scala 1:50

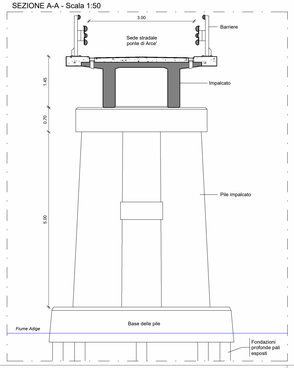

SCALA 1:20

SCALA 1:200

PLANIMETRIA SU CTR
Scala 1:5000

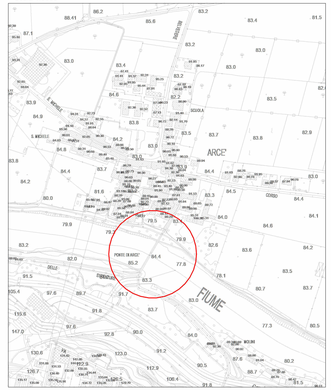

STUDIO DI INGEGNERIA BISIOL BRUNO

COMMITTENTE

COMUNE DI PESCANTINA
REGIONE DEL VENETO
PROVINCIA DI VERONA
Ufficio lavori pubblici
Via Madonna n. 49 - 37026 Pescantina (VR)

COMUNE DI BUSSOLENGO
REGIONE DEL VENETO
PROVINCIA DI VERONA
Ufficio lavori pubblici
Piazza Nuova n. 14 - 37012 Bussolengo (VR)

LAVORO

INTERVENTO DI PROTEZIONE CON MASSICCIATA
DELLE FONDAZIONI DELLE PILE IN ALVEO DEI PONTI SUL
FIUME ADIGE NELLE FRAZIONI DI SETTIMO ED ARCÈ
CUP: J91H20001500002

FASE

DI FATTIBILITA'
TECNICO ECONOMICA

STUDIO DI INGEGNERIA BISIOL BRUNO
Carlo Pompei Pec
302 24 24 Cassa
Ing. Bruno Bisiol
Pec
bisiol.bruno@ingpec.eu
C.F. BSLBRN59P19C743E
P.IVA 02742170231

PROGETTISTA:
Ing. BISIOL BRUNO
Via Cesare Battisti, n. 113 - 30027 San Donà di Piave (VE)
C. F. BSLBRN59P19C743E - P. I.V.A. 02742170231
T. +39 0421 54373 - F. +39 0421 54373
info@bisiolbrunoengineering.net - www.bisiolbrunoengineering.net

Responsabile del procedimento: **Ing. Fantinati Bruno**

DATA: settembre 2023
SCALE: 1:20 - 50 - 100 - 200

OGGETTO: PONTE ARCE'
Stato di fatto - Planimetria, piante e sezioni

CODICE COMMESSA: S077
CODICE ELABORATO: S077C03PRF

VERIFICATO: Ing. Bisiol Bruno
ELABORATO N.: C03

APPROVATO: Ing. Bisiol Bruno

REVISIONE: DESCRIZIONE: REDATTO:
Rev00 Prima emissione geom. Carlo Bergamo
Rev01
Rev02
Rev03