

REGIONE VENETO

PROVINCIA DI VERONA



COMUNE DI PESCANTINA

LAVORI DI RIQUALIFICAZIONE E MESSA IN SICUREZZA VIABILITÀ COMUNALE E REALIZZAZIONE PERCORSO PEDONALE DI COLLEGAMENTO VIA MADONNA - VIA BUTTURINI CUP J67H23000450004

3° STRALCIO RIQUALIFICAZIONE E MESSA IN SICUREZZA DELLA VIABILITÀ IN VIA DEI SASSI

PROGETTO ESECUTIVO ELABORATI GRAFICI

Allegato:

B05bis

VIA DEI SASSI: INDICAZIONI PER EVENTUALI LAVORI IN OPZIONE

Data:

08/08/2024

Il progettista:

Ing. Chiara Bassoli

Rev:

00

Il RUP:

File:

Ing. Francesco Lacarbonara

vdsassi-dc24.dwg

SISTEMAZIONE DI BANCHINA STRADALE - TRATTO DI VIA DEI SASSI TRA IL BIVIO CON VIA DEI COLLI E VIA PIERE

PLANIMETRIA STATO ATTUALE - TRATTO DI VIA DEI SASSI TRA IL BIVIO CON VIA DEI COLLI E VIA PIERE
SCALA 1:1000



- SISTEMAZIONE DI BANCHINA STRADALE, per 70 m, mediante le seguenti lavorazioni:
- scavo di pulizia generale (con gli oneri e le caratteristiche della voce VEN24-01.06.01.00);
 - smaltimento del materiale rimosso e trasporto in impianti autorizzati (con gli oneri e le caratteristiche della voce VEN24-01.06.07.a e VEN24-01.06.05.00);
 - fornitura e posa in opera di materiale inerte stabilizzato, compresa la compattazione (con gli oneri e le caratteristiche di cui alla voce VEN24-01.03.11.00);
 - fornitura e stesa di binder con spessore di 10 cm (con gli oneri e le caratteristiche di cui alla voce VEN24-04.13.06.a e b);
 - mano d'attacco (con gli oneri e le caratteristiche di cui alla voce VEN24-04.13.03.a)
 - fornitura e stesa di tappeto d'usura con spessore di 3 cm (con gli oneri e le caratteristiche di cui alla voce VEN24-04.13.09.a).




Vista A




Vista B

PARTICOLARE SISTEMAZIONE BANCHINA

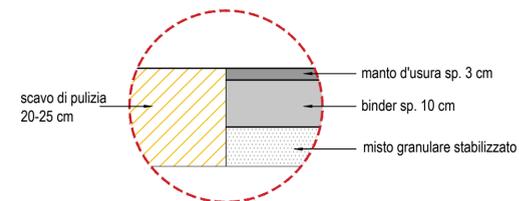


PAVIMENTAZIONE IN ASFALTO STAMPATO

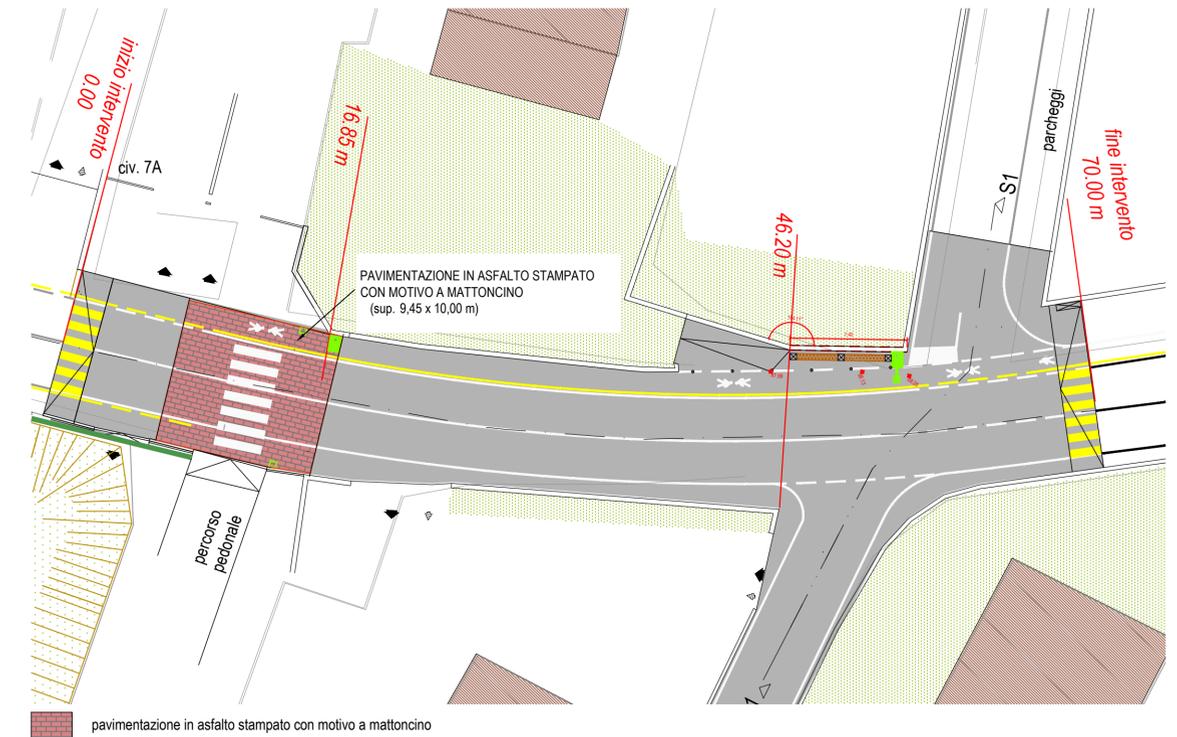

pavimentazione in asfalto stampato con motivo a mattoncino

MARKER A LED LUMINOSI ALIMENTATI DA LINEA ELETTRICA

Da posizionare adiacenti all'attraversamento pedonale

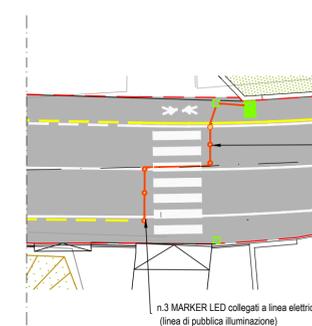


n.3 MARKER LED collegati a linea elettrica (linea di pubblica illuminazione)

n.3 MARKER LED collegati a linea elettrica (linea di pubblica illuminazione)

SISTEMA LUMINOSO PER PASSAGGI PEDONALI

Da posizionare adiacenti all'attraversamento pedonale

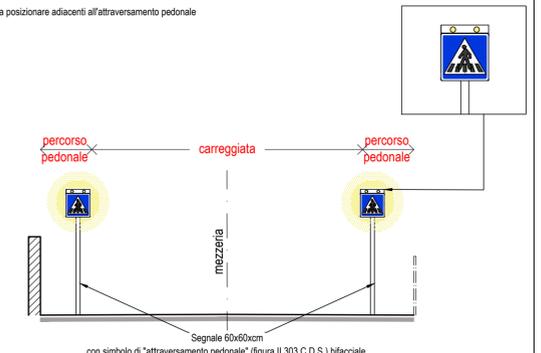

percorso pedonale, carreggiata, percorso pedonale

Segnale 60x60cm con simbolo di "attraversamento pedonale" (figura II.303 C.D.S.) bifacciale, con n. 2 Led Box a bandiera in alluminio da cm. 20x60 con n°2 lampade lampeggianti, alimentato da linea elettrica. Installato su sostegno tubolare in acciaio zincato