


Elaborato
Scala
1:10.000

Localizzazione delle proposte di intervento sulla zona agricola - SAU

LEGENDA


- Zona agricola computata a SAU
- Accordi PI

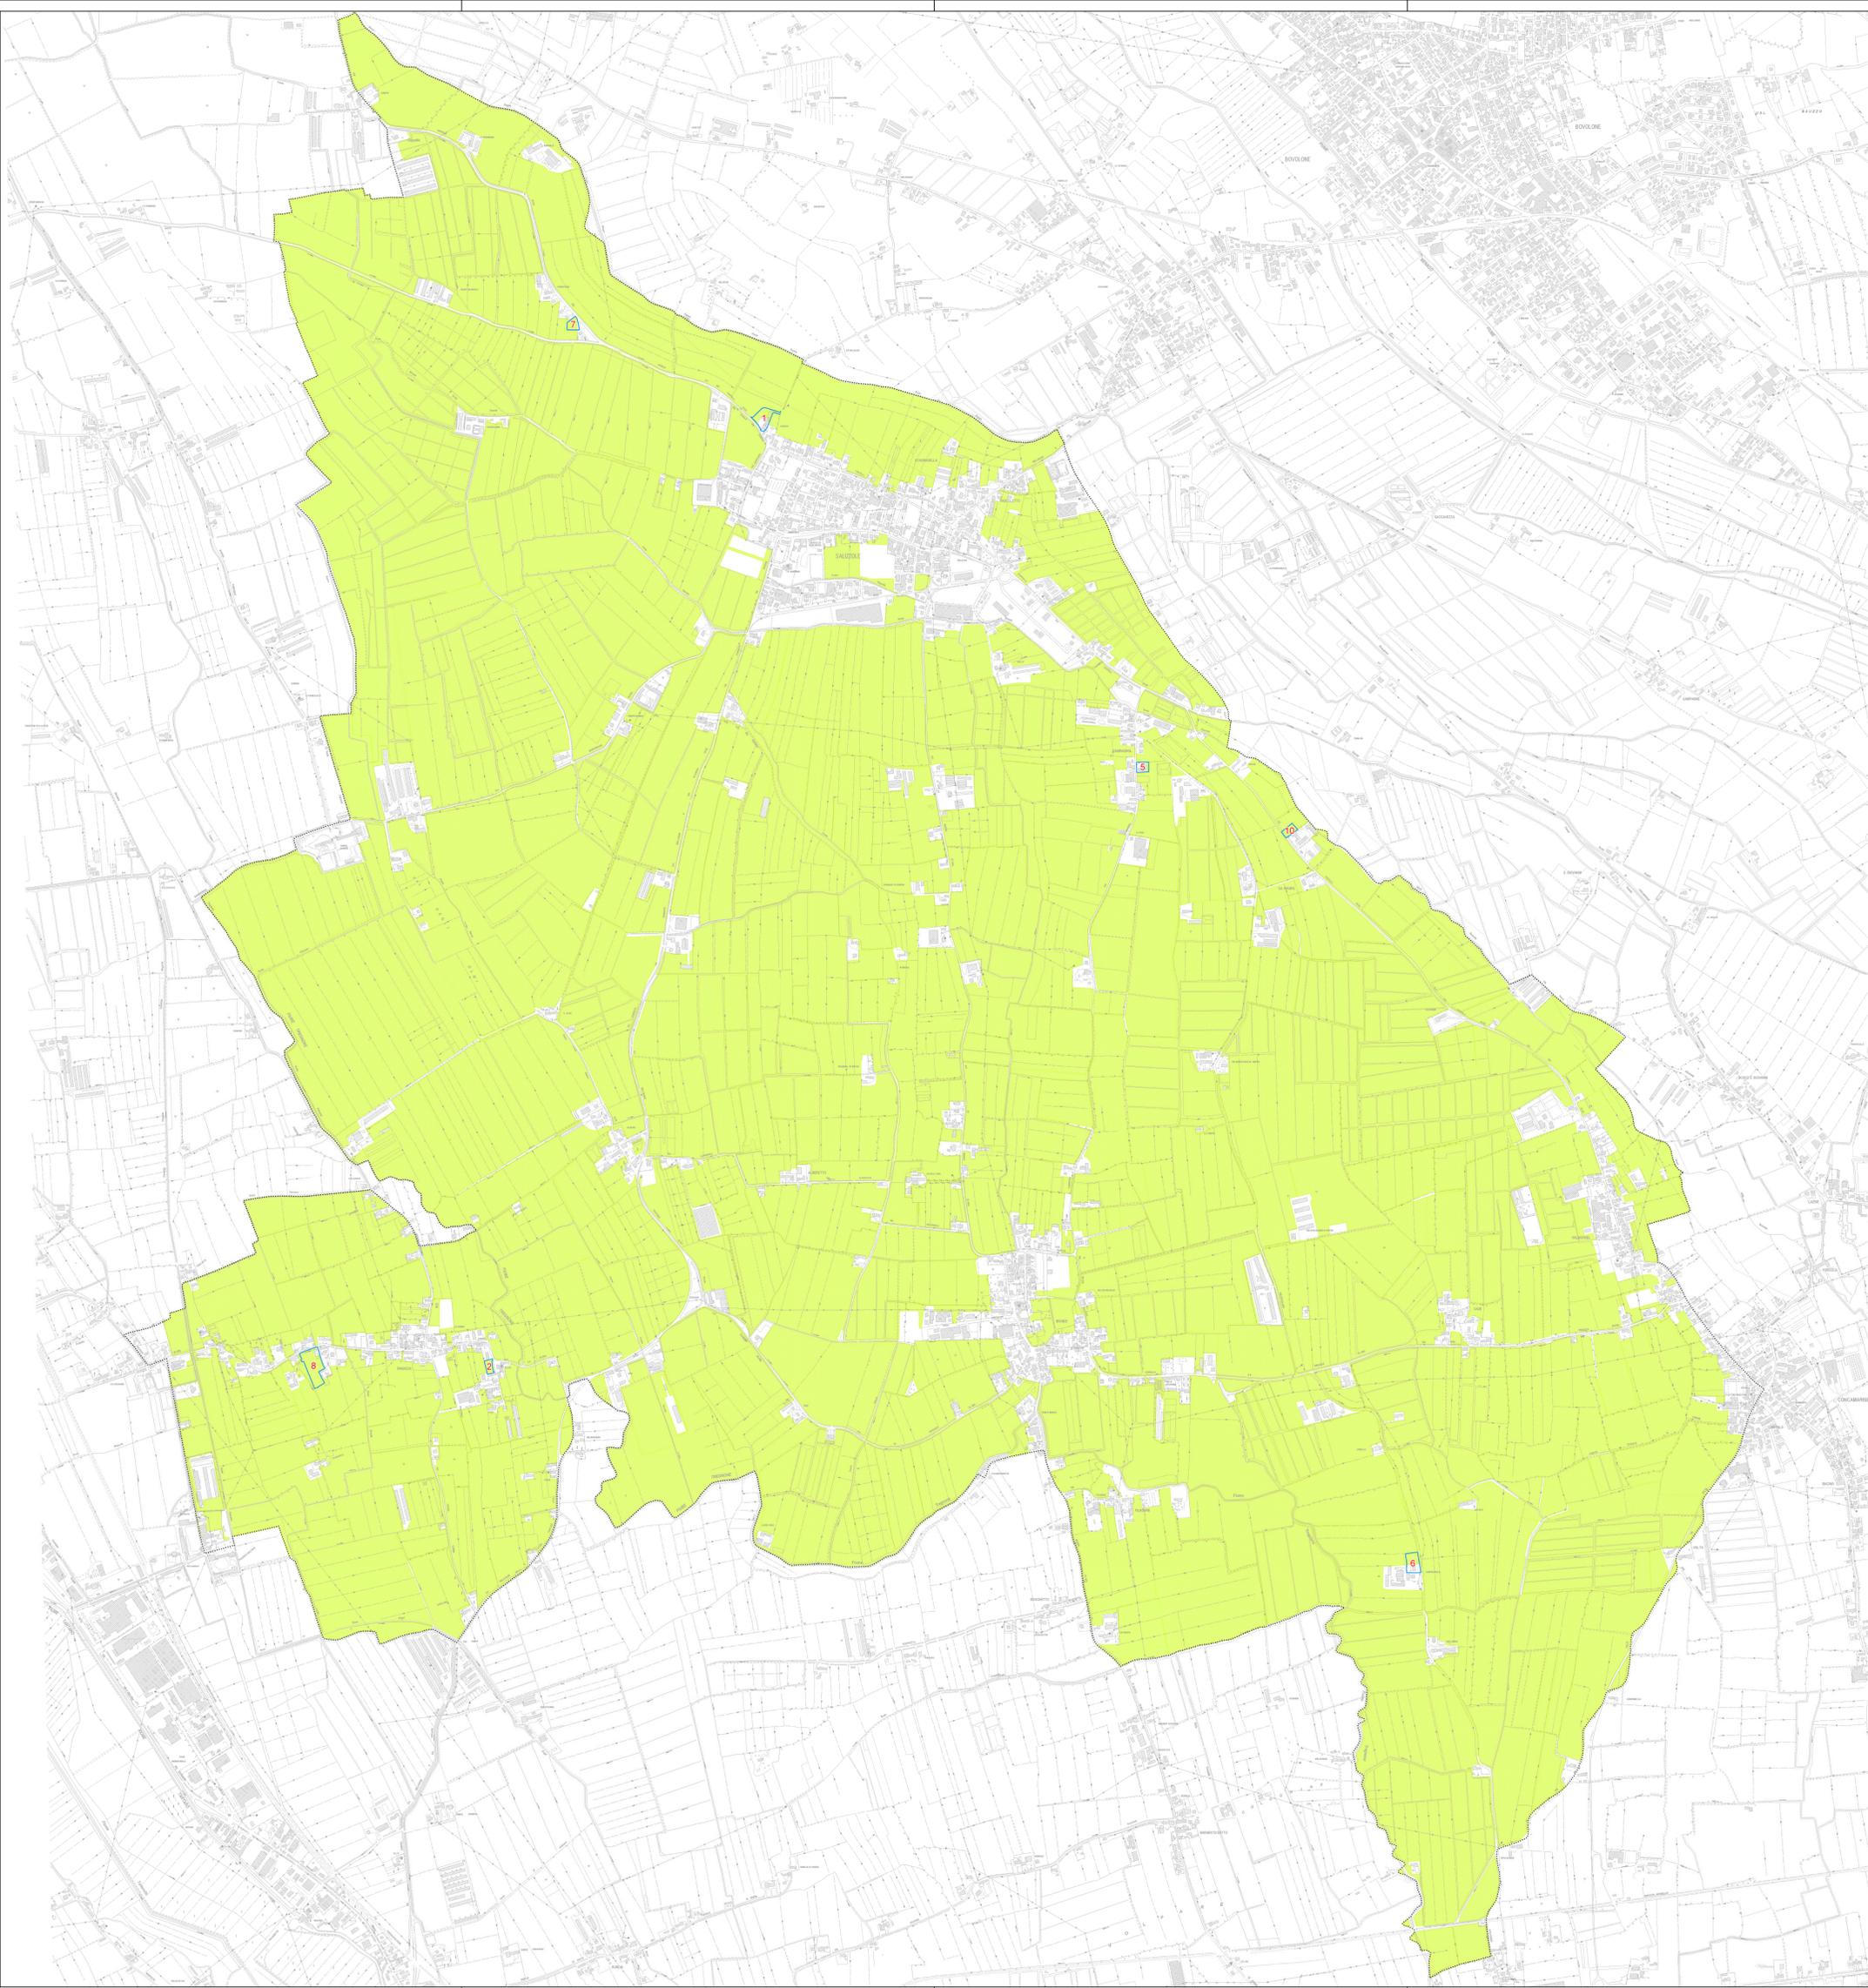

Comune di **Salizole** Provincia di Verona **P.I. 2^ fase**

Elaborato _____ Scala **1:10.000**

Localizzazione delle proposte di intervento sulla zona agricola - SAU

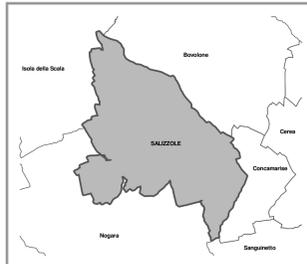

GRUPPO DI LAVORO
Progettisti incaricati
Ing. Mario Medici
Arch. Nicola Grassi
Arch. Emanuela Volta
collaboratori: Ceccon, Fabrizio Zanini

GRUPPO DI PROGETTAZIONE
Comune di Salizole
Sindaco Mirko Corrà

Professional stamps and signatures of the project team, including the Comune di Salizole and the project designers.