

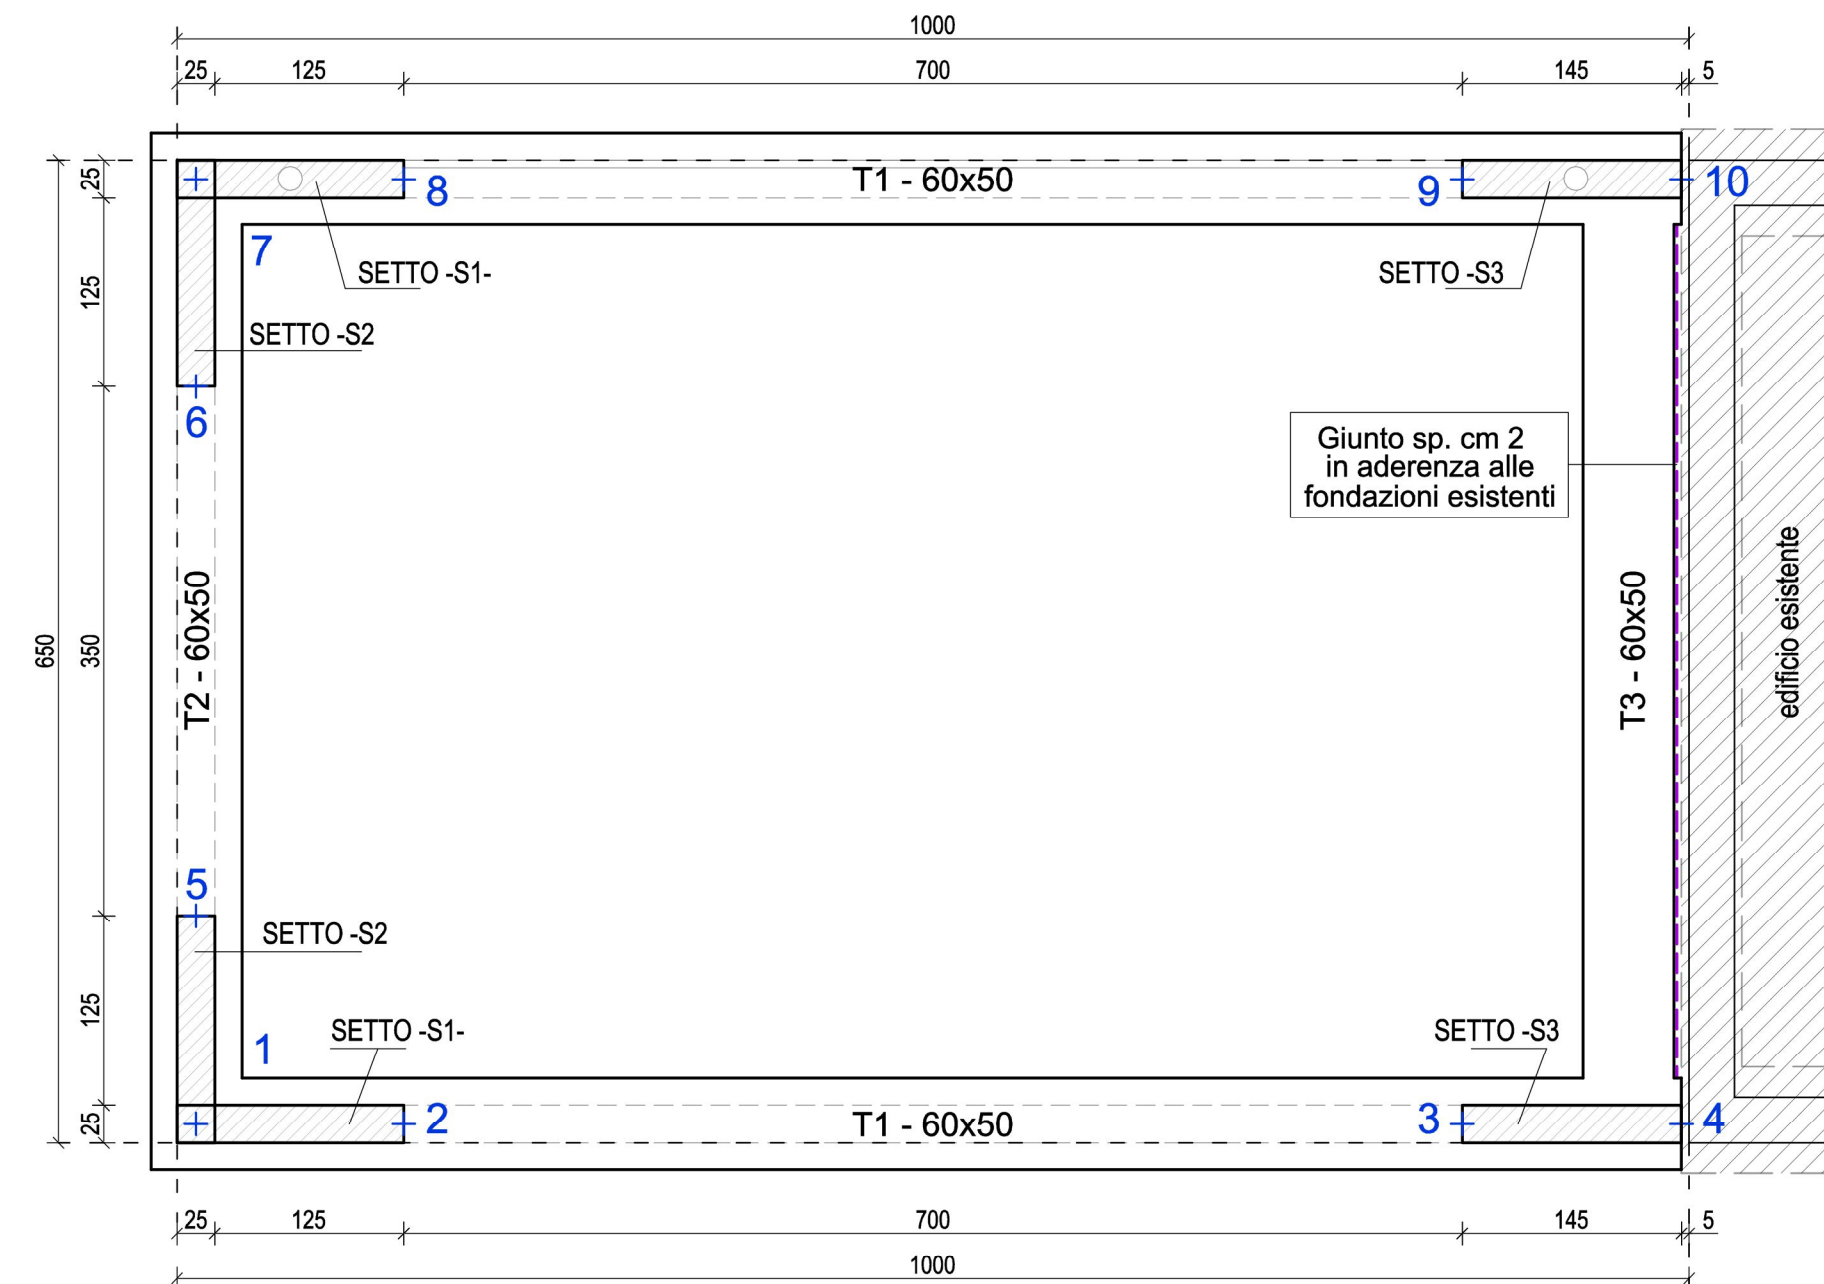
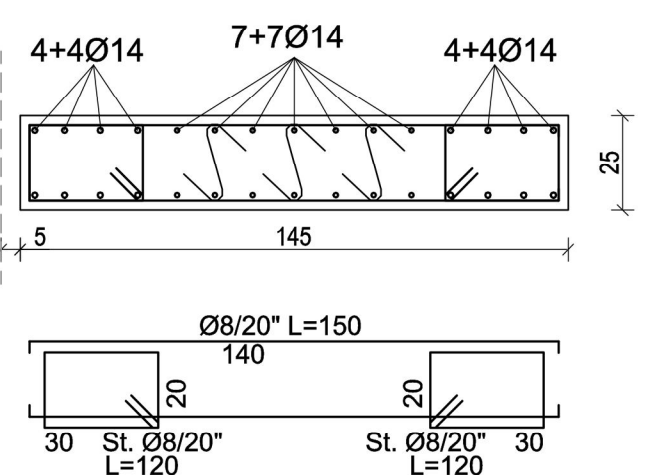
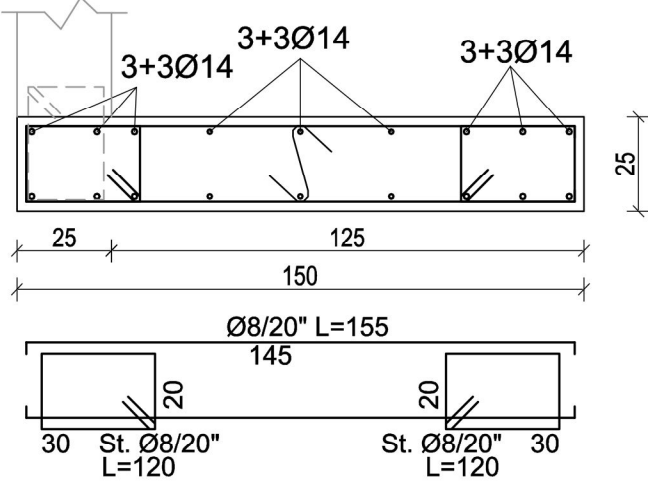
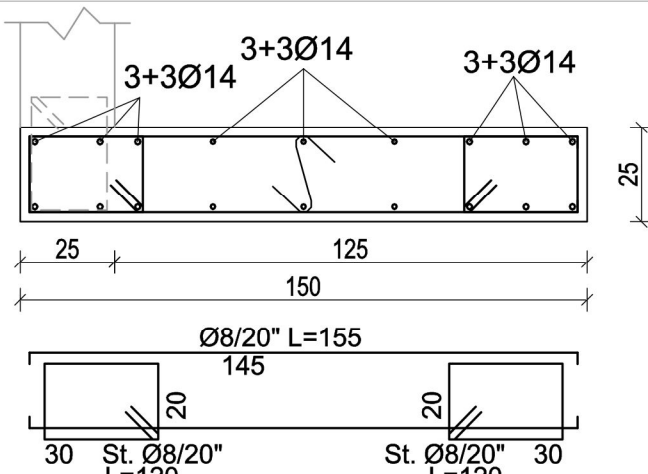
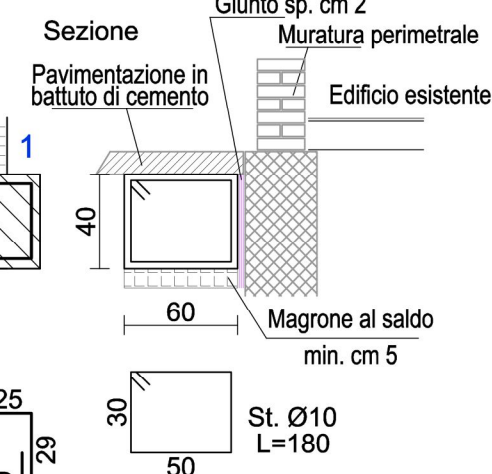
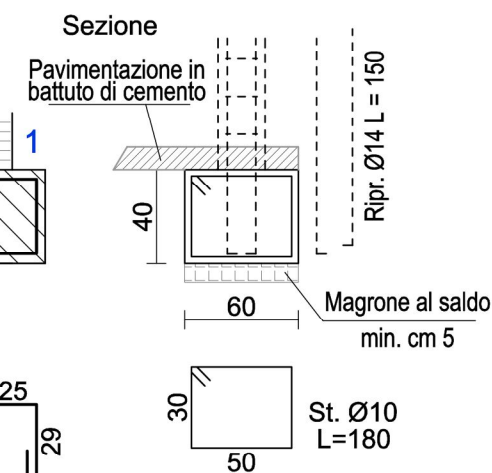
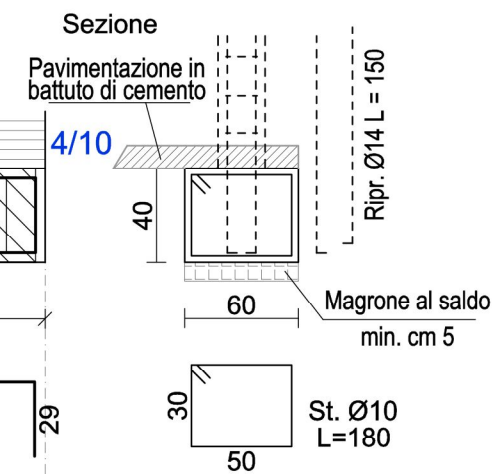
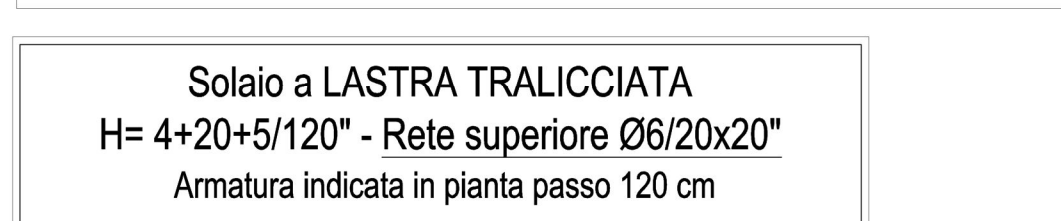
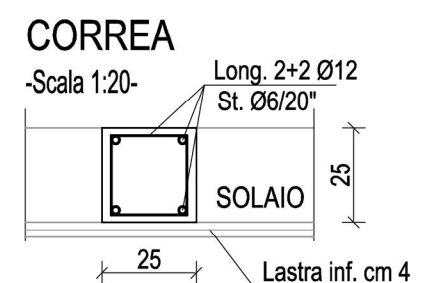


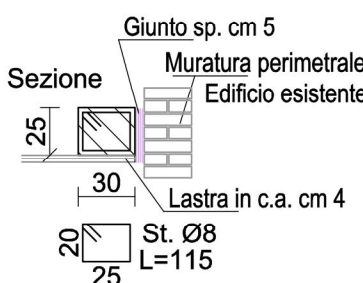

Sezione

20
St. Ø8
L=210
95
95
20
St. Ø8
L=250
150
100
46
25
4
4
SOLAIO
2Ø14 agg.
3x3Ø14 agg.
Lastra in c.a. cm 4

Prevedere fori su trave lato nord per "troppo pieno"

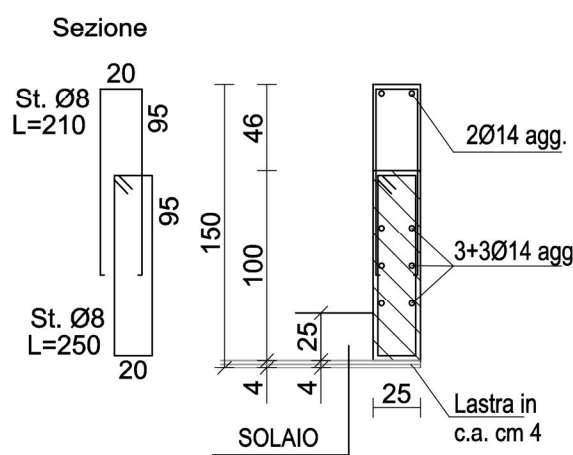

CARICHI - daN/mq -			
STRUTTURA	P.P.	SOVR. PERM.	SOVR. ACC.
COPERTURA H = 4+20+5 cm	400	200	100 + 80 (NEVE)

