

Comune di SANGUINETTO		Provincia di VERONA	
PROGETTO PER LA REALIZZAZIONE DI UN'AREA SGAMBATURA CANI NELL'AREA VERDE ATTREZZATA DI VIA DELL'AVIERE			
TAVOLA unica		DEFINITIVO - ESECUTIVO	
DATA 10 / 2023			
Progettista: Geom. Manrico Restivo			
Comune di Sanguinetto via Interno castello 2 - 37058 Sanguinetto (VR) - Settore Lavori Pubblici			

STATO DI PROGETTO
PLANIMETRIA AREA sc. 1:500




STATO ATTUALE
PLANIMETRIA AREA sc. 1:500



ESTRATTO DI MAPPA sc. 1:2000




STATO DI PROGETTO
PLANIMETRIA AREA sc. 1:200

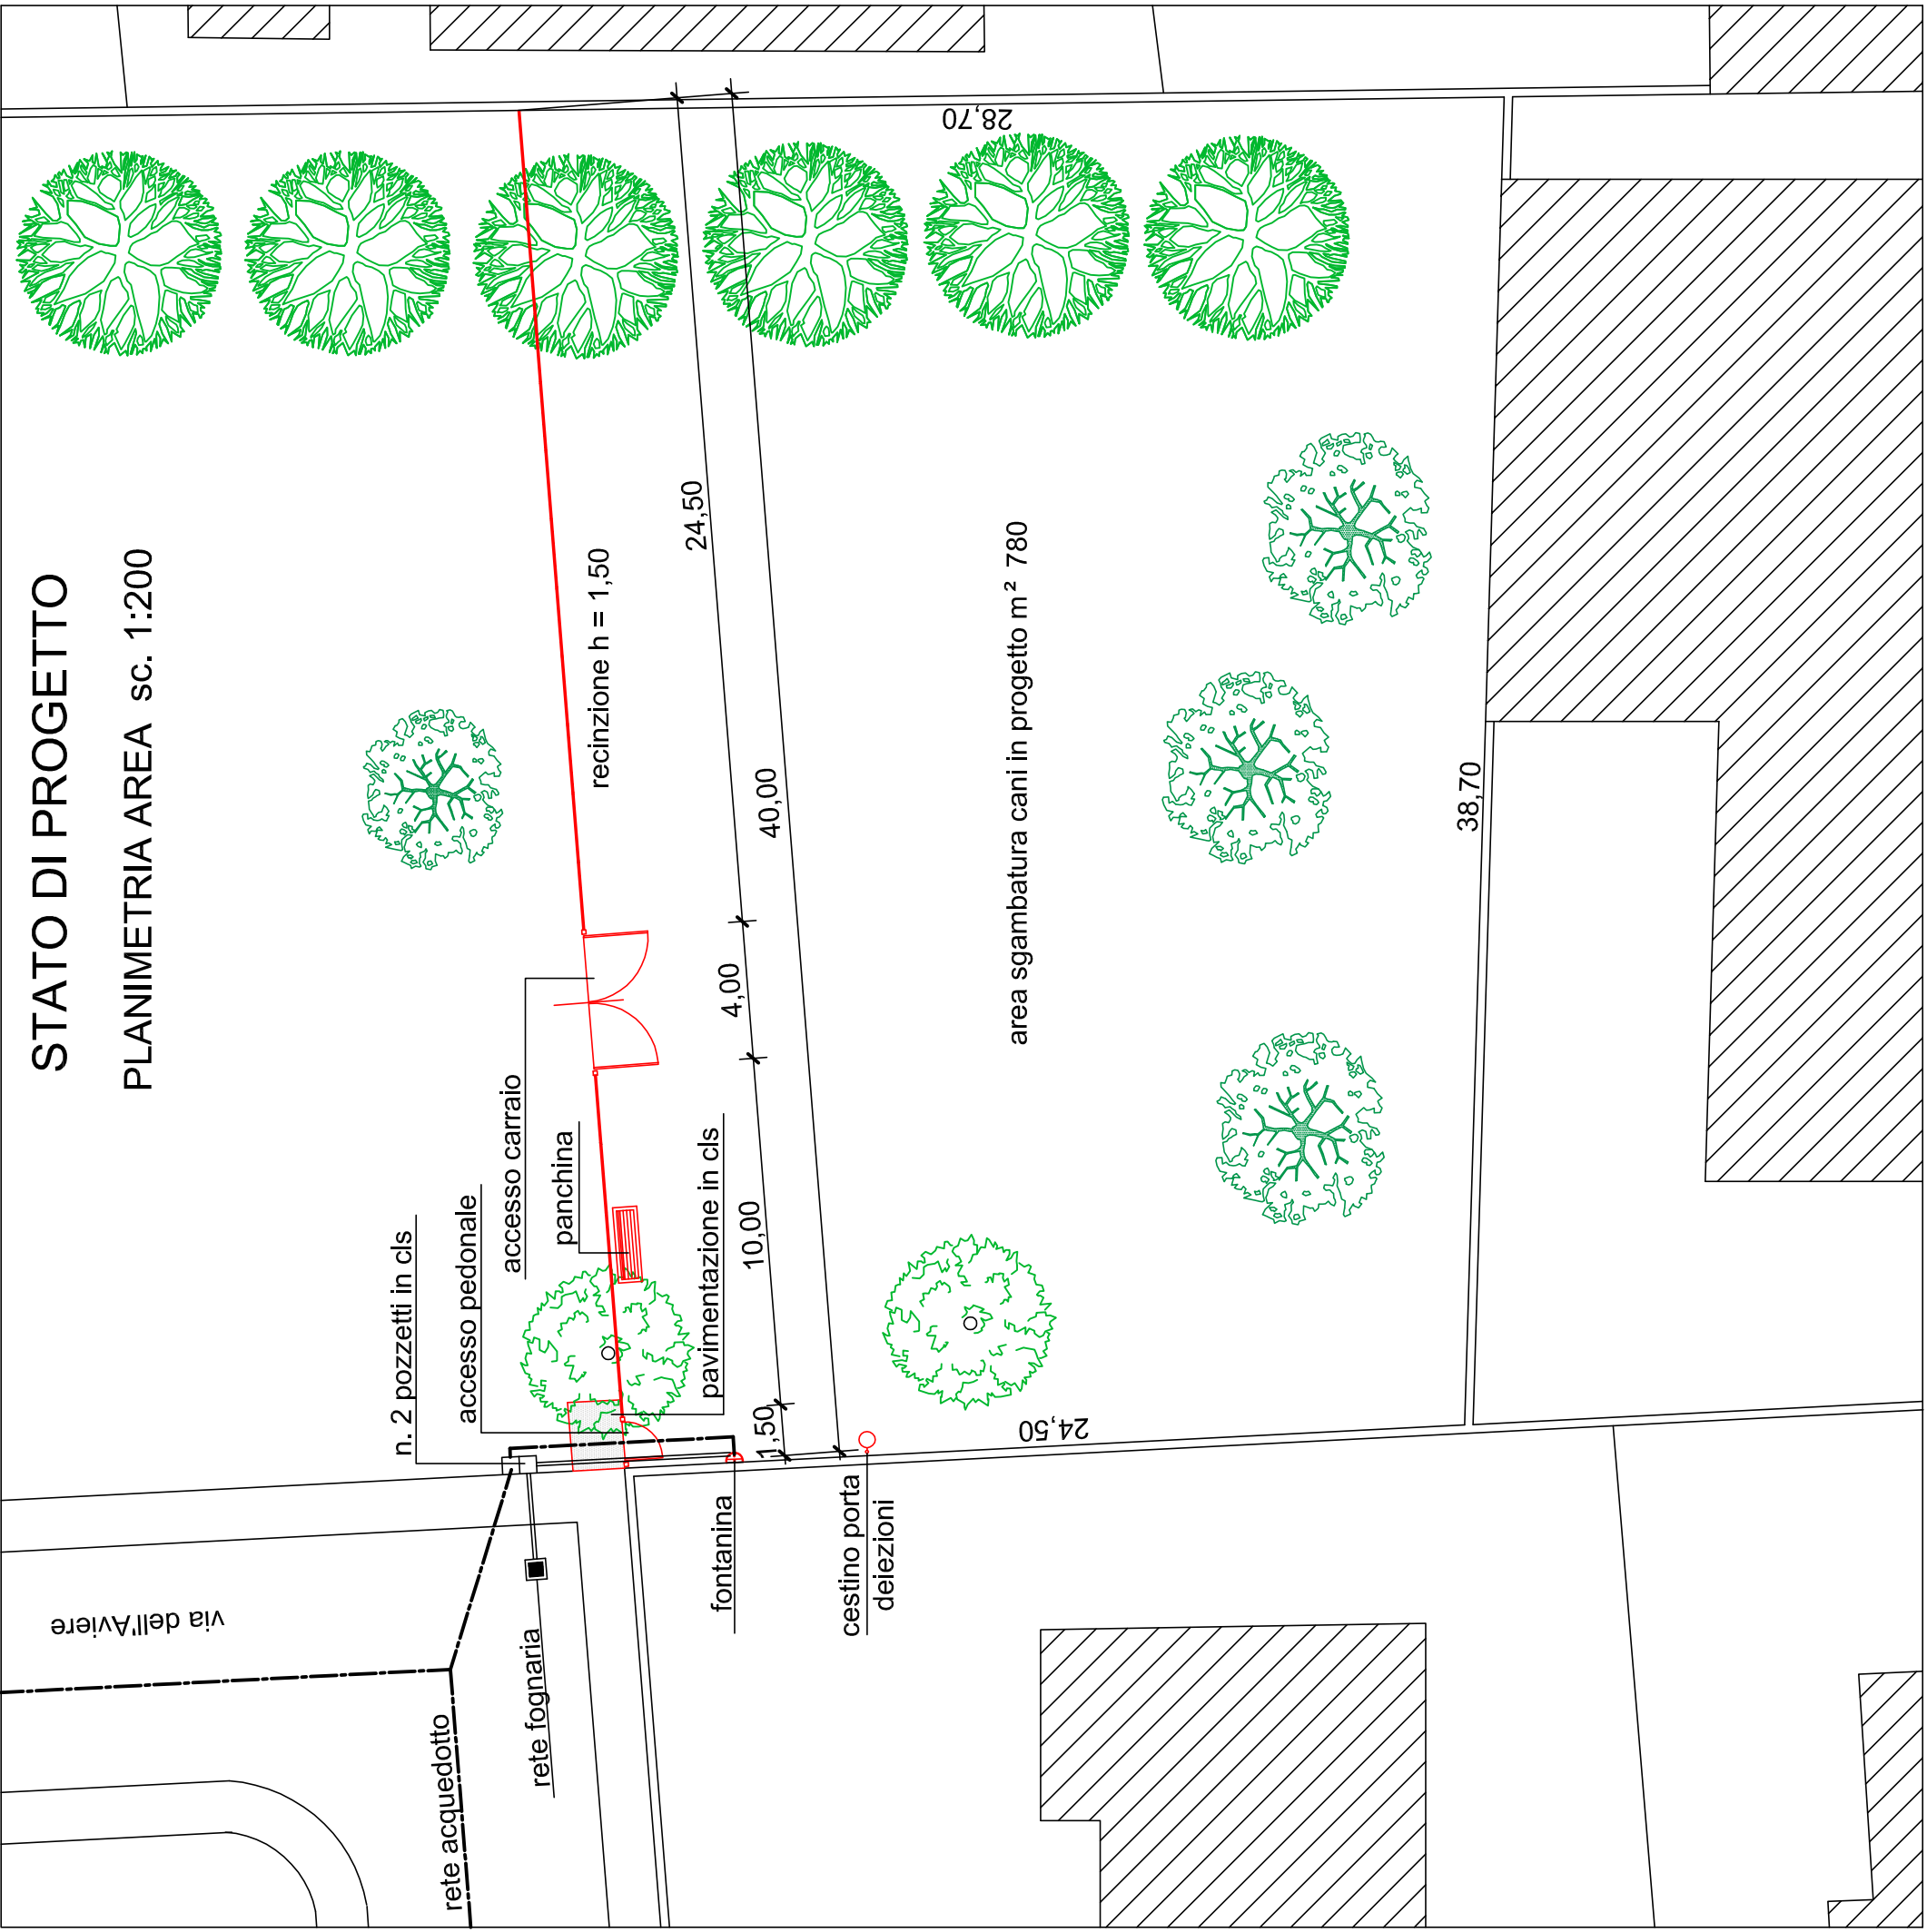

ACCESSO PEDONALE

ACCESSO CARRAIO

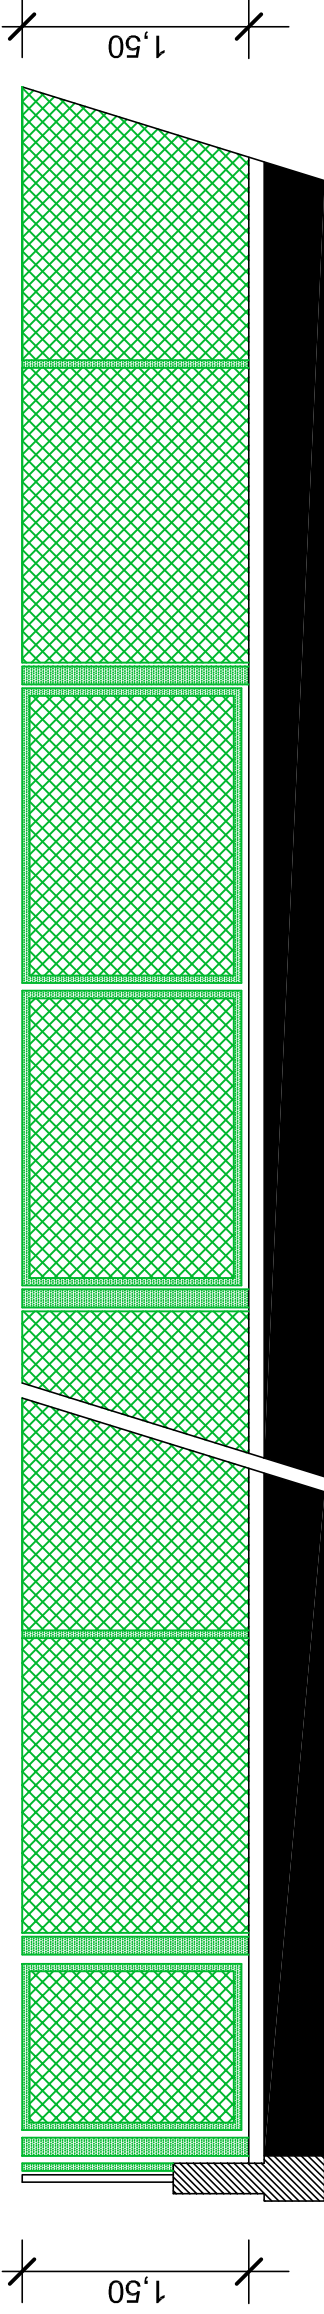

vista 1



vista 2




vista 3



vista 4



vista 5

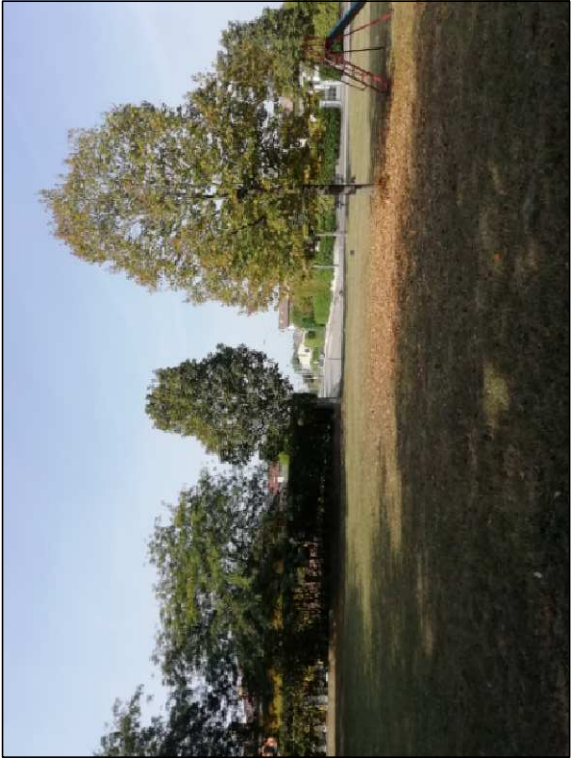

vista 6