

LAVORI DI MANUTENZIONE STRAORDINARIA
STRADE COMUNALI ANNUALITA' 2021

PROGETTO ESECUTIVO


TAVOLA	VIA MASAGLIE PIAZZA NASCIMBENI VIA ZINETTI VIA DEL LAVORO	Sc. 1:500 - 1:100
2		data: SET. 2021

PROGETTISTA : Geom. MANRICO RESTIVO

R.U.P. : Geom. MICHELA BERTI

Comune di Sanguinetto - via Ipponio Castelli, 2 - 37028 Sanguinetto (VR) - Settore Lavori Pubblici

(B) PIAZZA NASCIMBENI

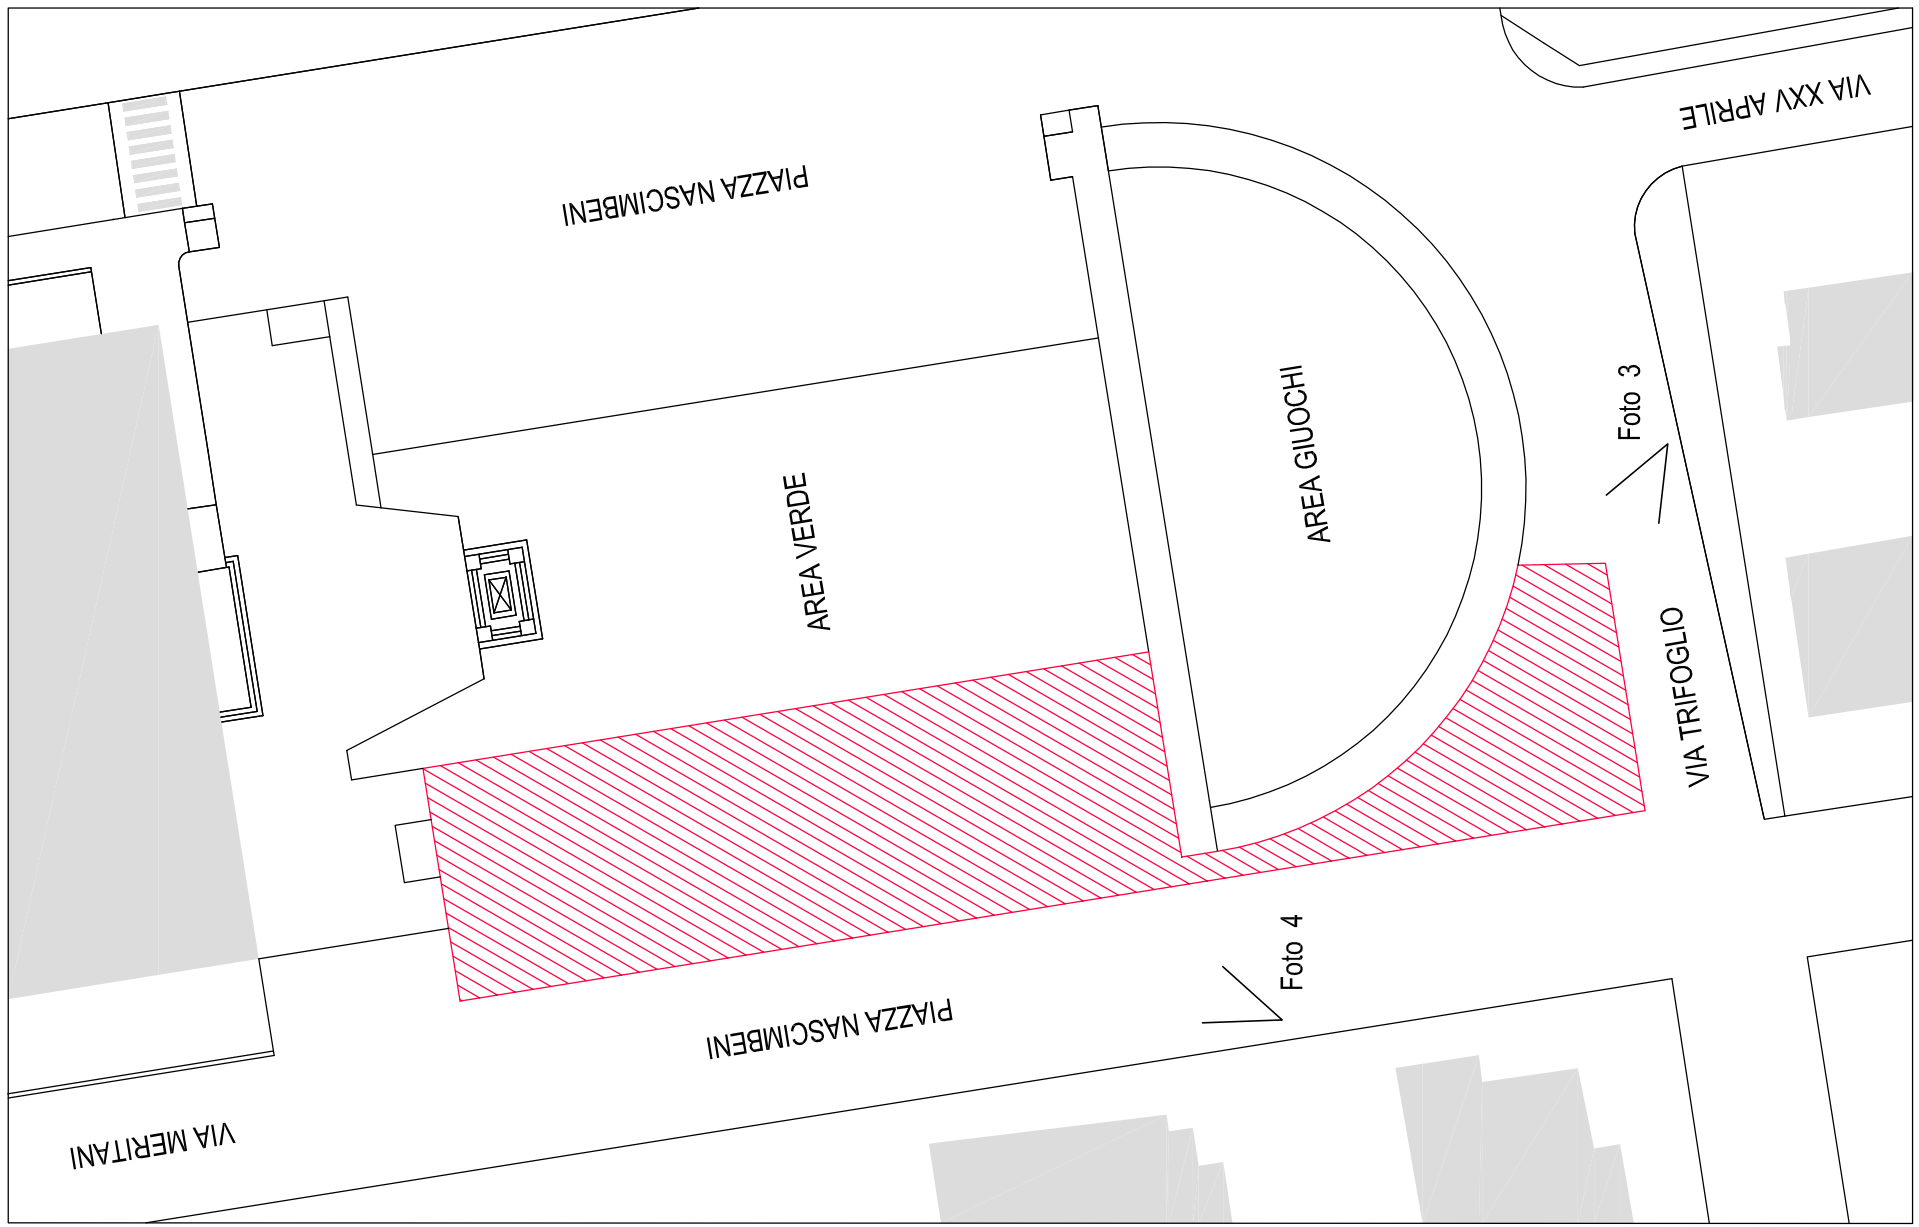

(A) VIA MASAGLIE

planimetria sc. 1:500



Foto 1 - via Masaglie - incrocio con via Zineti

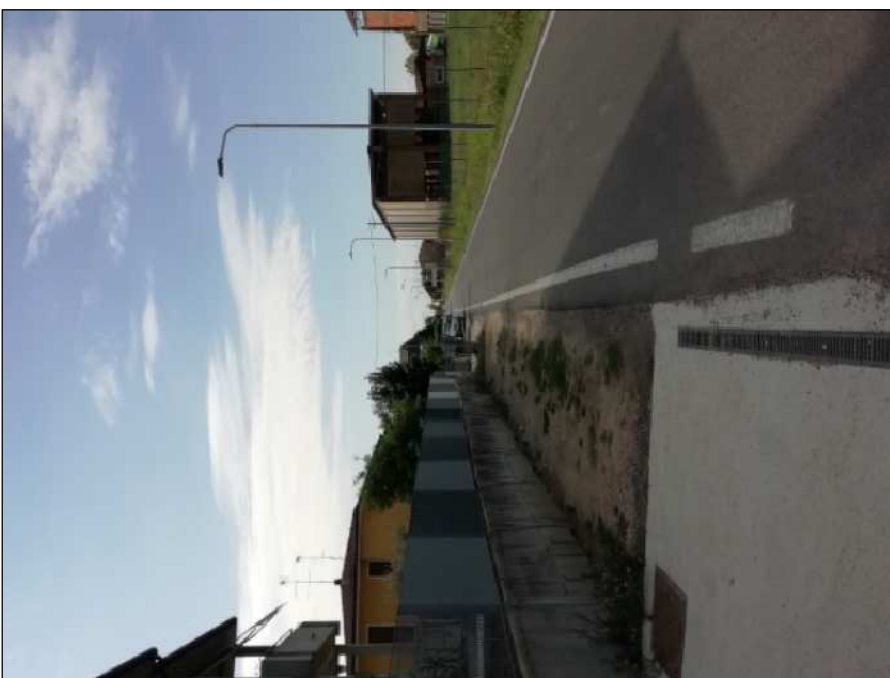


Foto 2 - via Masaglie



Foto 4 - piazza Nascimbeni



Foto 5 - via Zineti


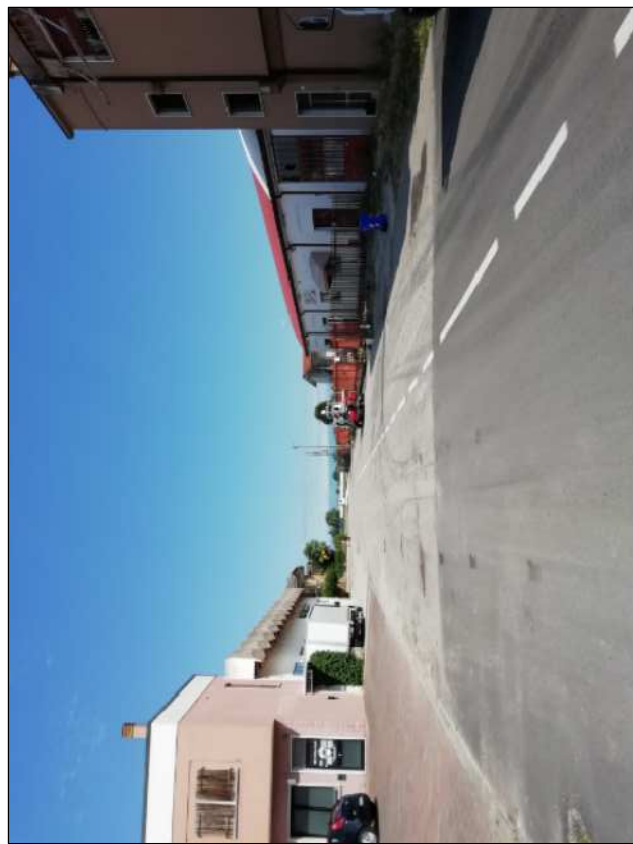


Foto 6 - via del Lavoro

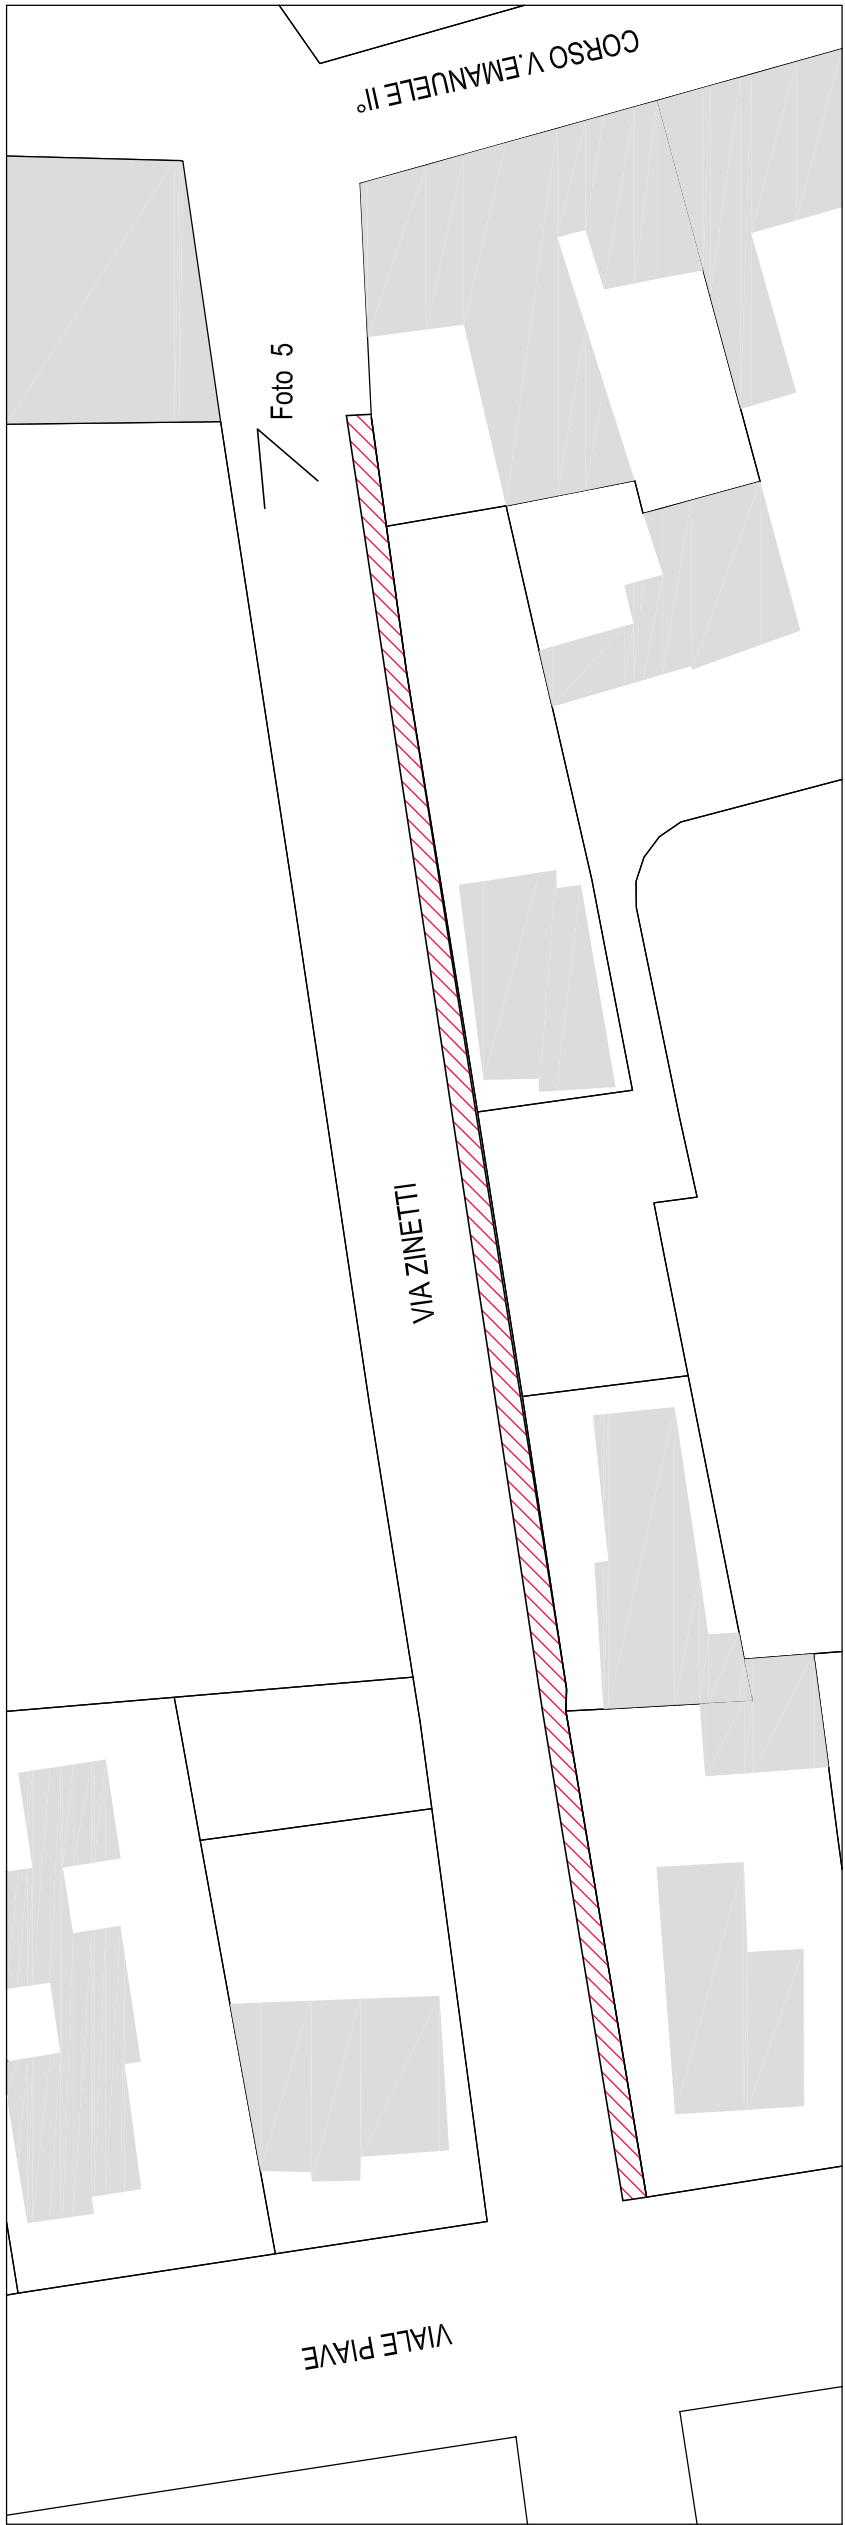

(C) VIA ZINETTI

planimetria sc. 1:500

(A) VIA MASAGLIE

PARTICOLARE MARCIAPIEDE IN PROGETTO

planimetria sc. 1:100

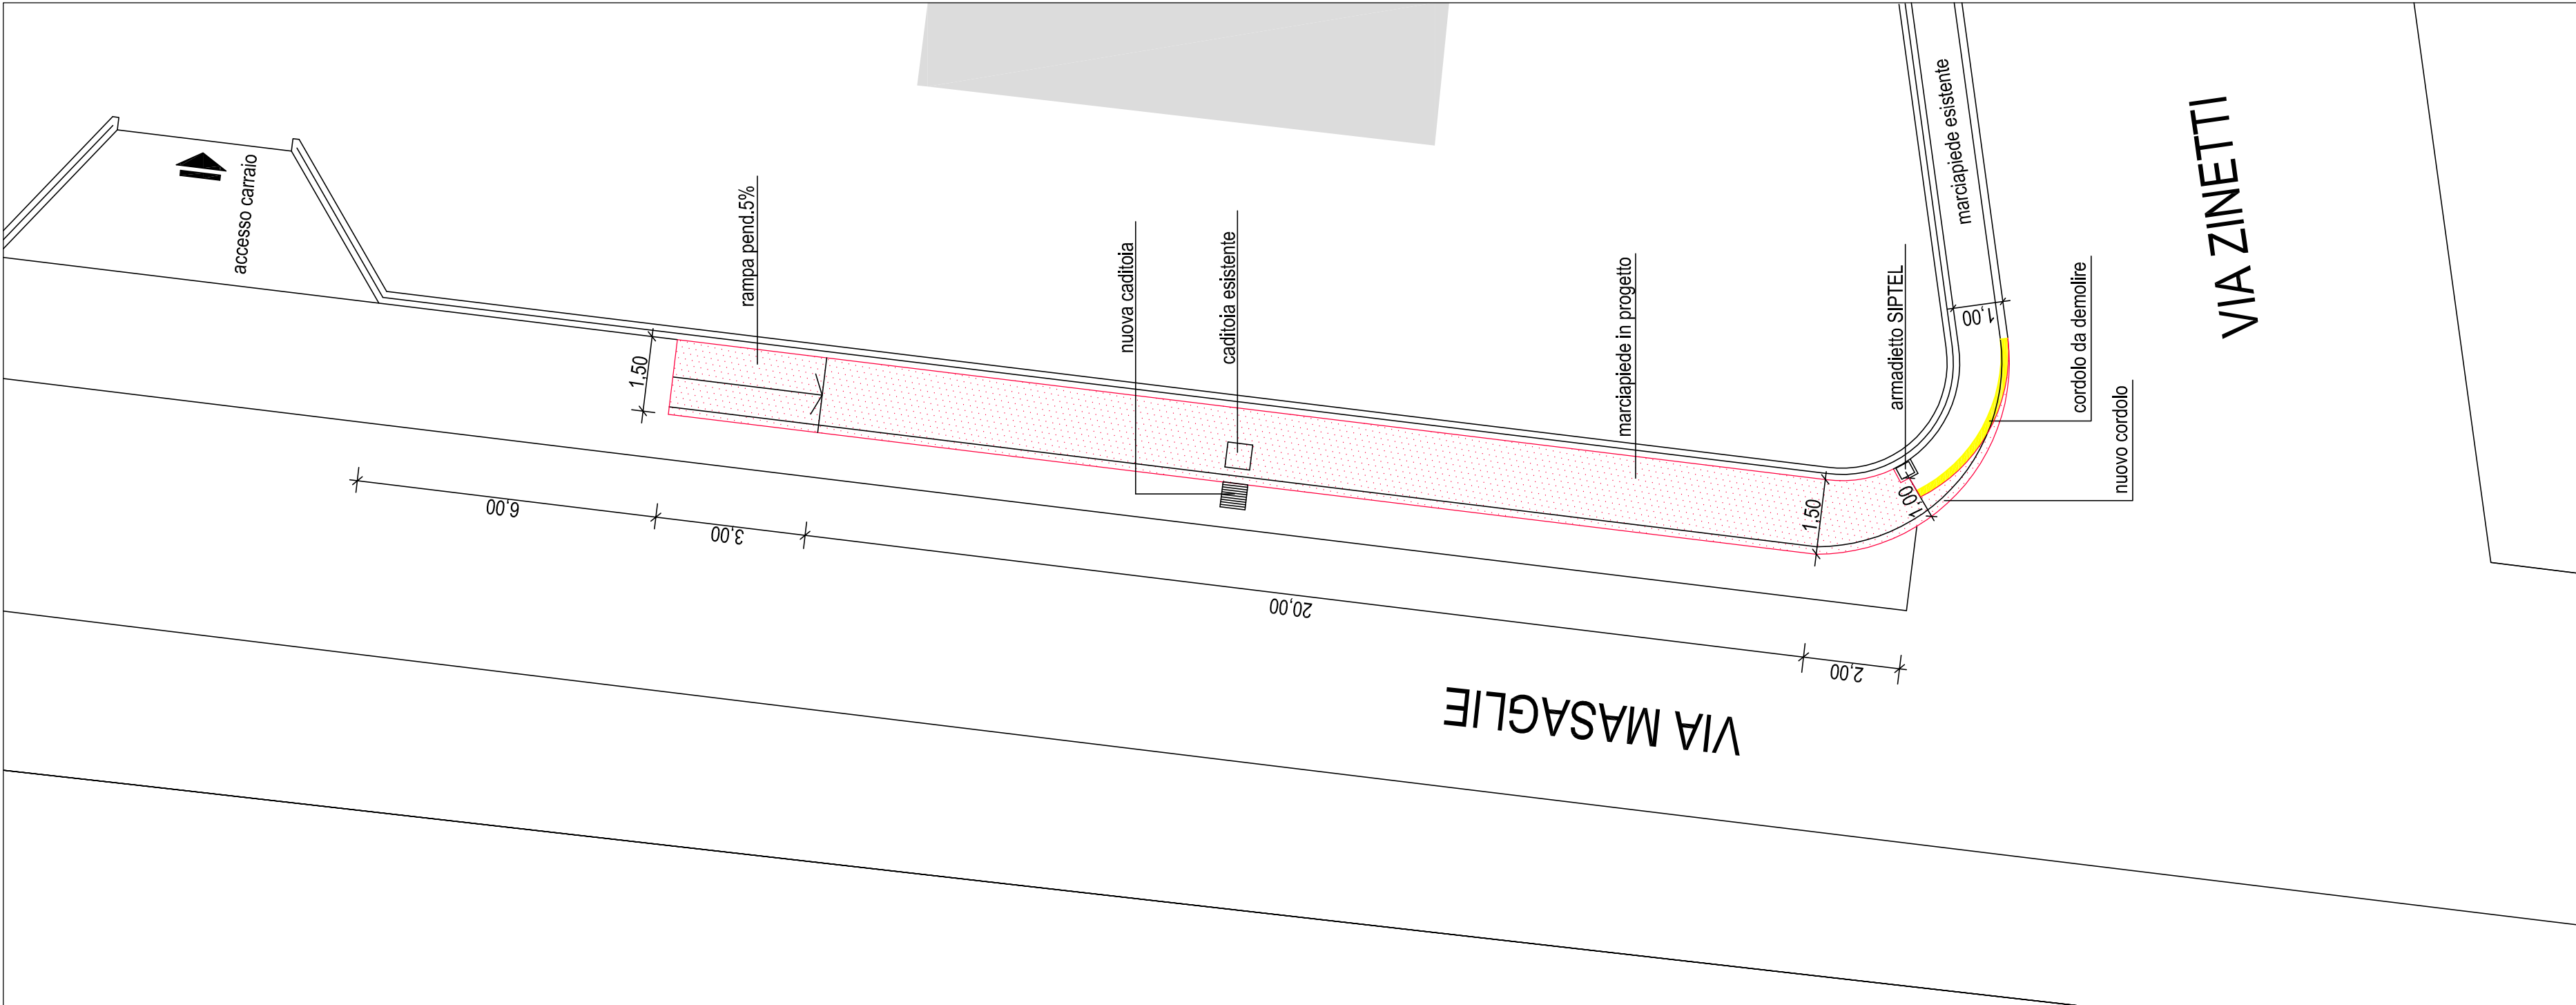


Foto 3 - piazza Nascimbeni da via Trifoglio

