




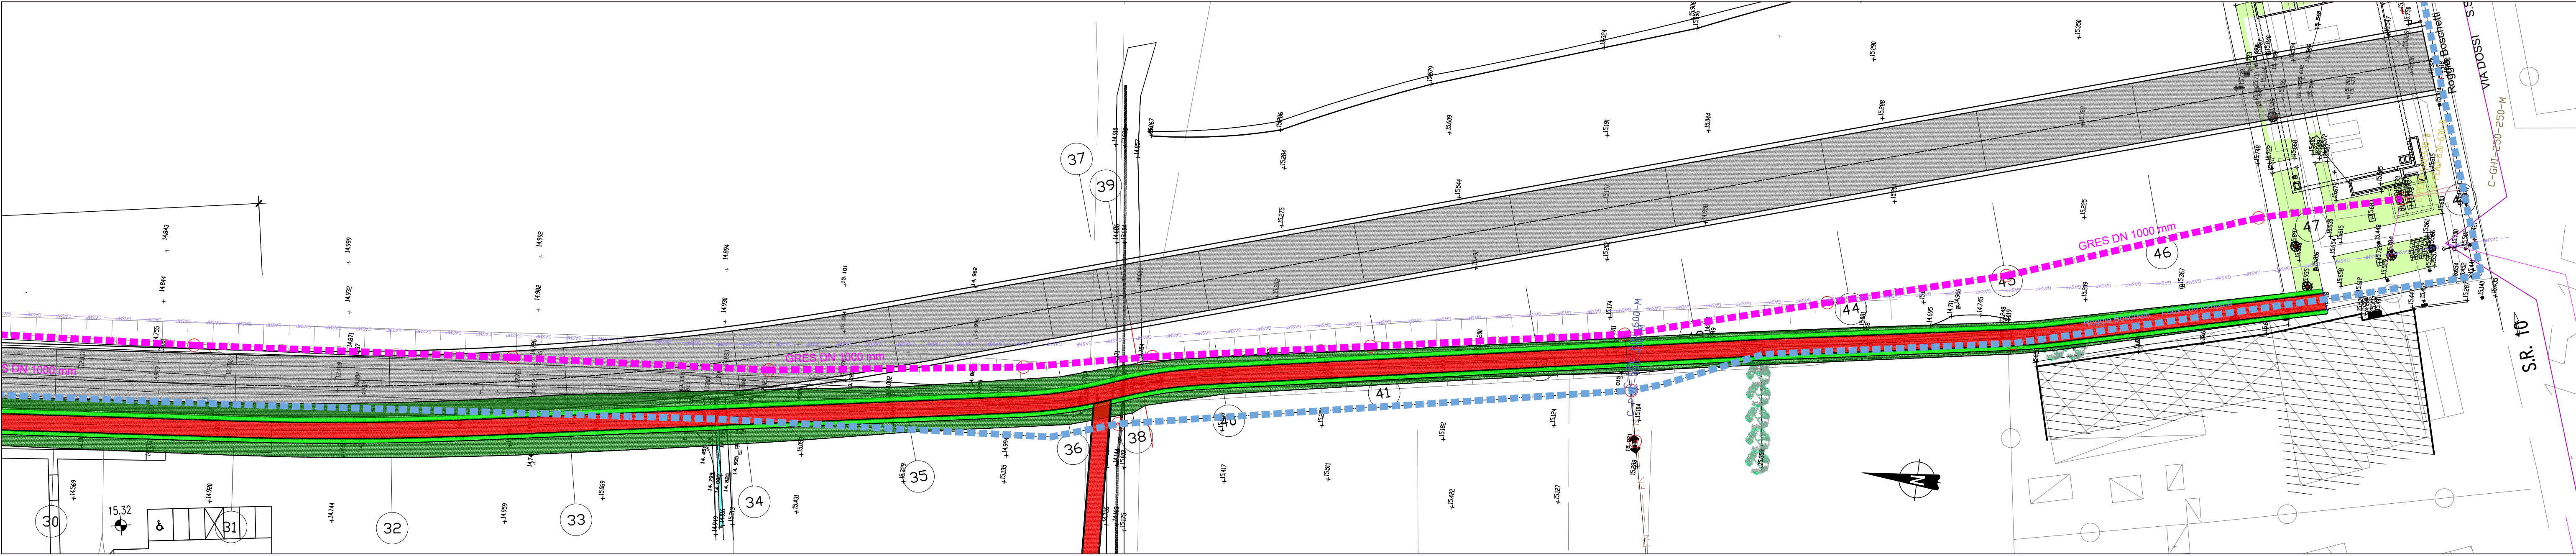

- LEGENDA**
- NUOVA PISTA CICLABILE
 - AIUOLA MARGINALE
 - TRACCIATO FUTURA CIRCONVALLAZIONE

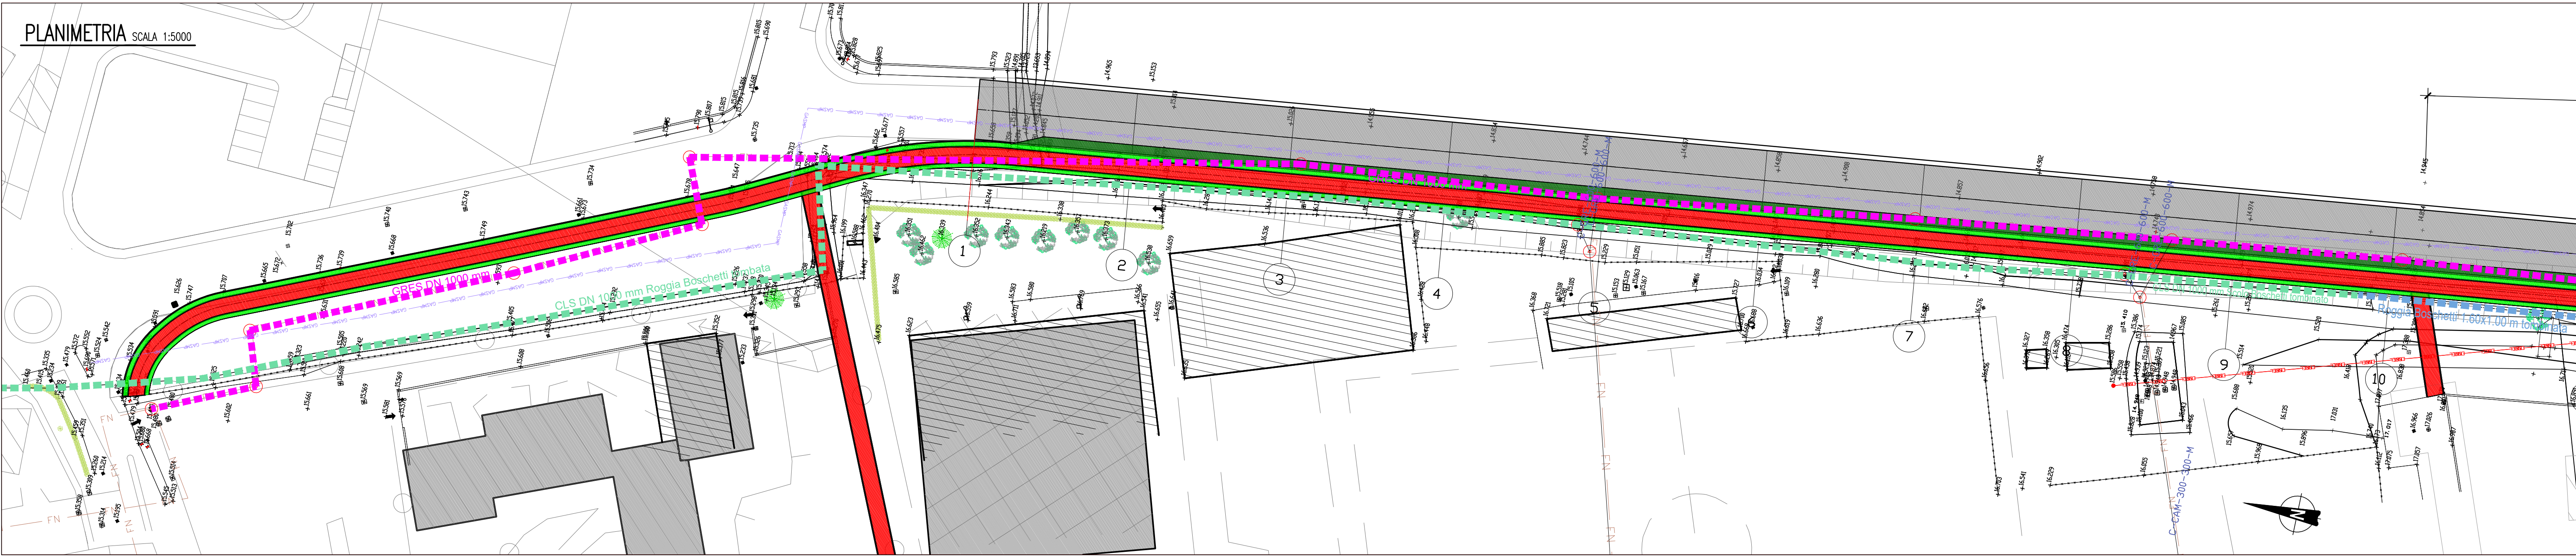

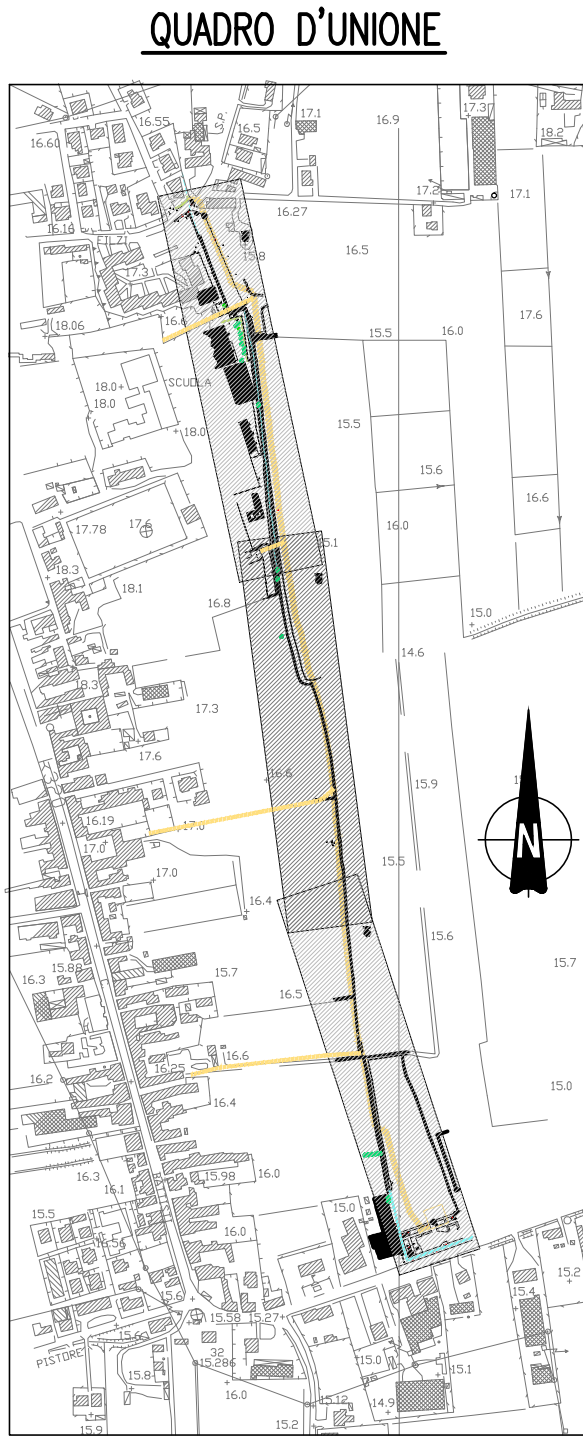

PROVINCIA DI VERONA



COMUNE DI SANGUINETTO

LAVORI PER LA REALIZZAZIONE
DI UNA PISTA CICLABILE
PER GARANTIRE L'ACCESSO IN SICUREZZA
AL CENTRO URBANO DI SANGUINETTO

PROGETTO DEFINITIVO

ELABORATO: **STATO DI PROGETTO
PLANIMETRIA**

DATA: MAG. 2020	SCALA : 1:5000	ALLEGATO: 4
IL PROGETTISTA: Arch. Giuseppe BERGAMINI		IL COMMITTENTE: COMUNE DI SANGUINETTO Via Interno Castello, 2 37058 Sanguinetto (VR)
		
D		
C		
B		
A	15.05.2020	Emissione per approvazione
REV.	DATA	DESCRIZIONE
Nome file: -dwg SCALA DI PIÙ: -		
IL PRESENTE DOCUMENTO NON POTRÀ ESSERE COPIATO, RIPRODOTTO O ALTREMENTE PUBBLICATO, IN TUTTO O IN PARTE, SENZA SPECIFICO CONSENSO SCRITTO. OGNI UTILIZZO NON AUTORIZZATO SARÀ PERSEGUITO A NORMA DI LEGGE.		