

PROVINCIA DI VERONA
COMUNE DI SOAVE

PERCORSO TURISTICO "LA DORSALE DELLA STORIA"
LA VECIA VIA DELLA LANA

TRATTO NEL COMUNE DI SOAVE

PROGETTO DEFINITIVO/ESECUTIVO


Tavola **D.E. 1**

**TAVOLA DI INQUADRAMENTO
GENERALE 1:10000**


2018
Gennaio

Committente
Amm.ne Comunale di SOAVE
Responsabile Unico del Procedimento (RUP)

Il progettista
arch. Federico VISONA

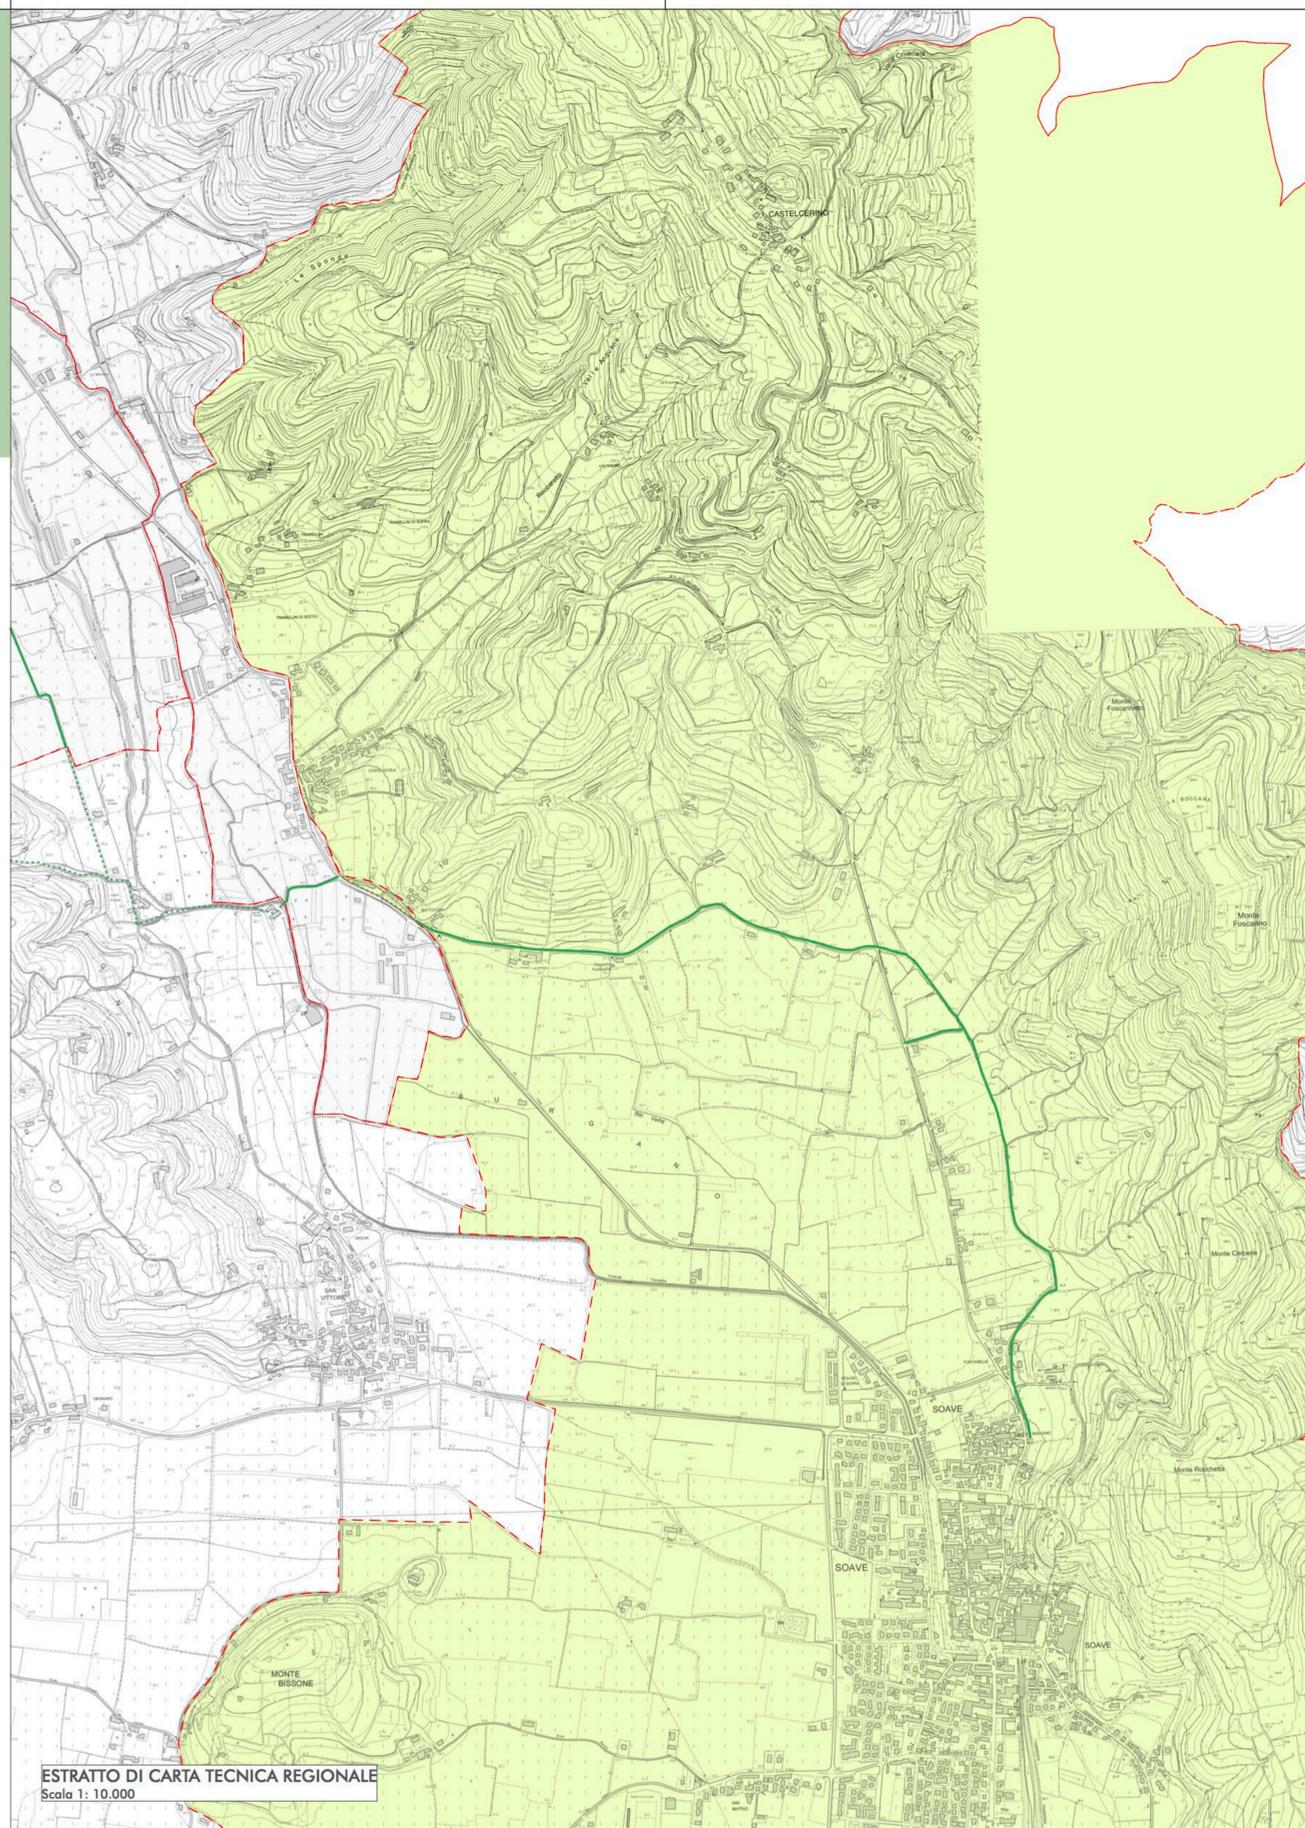

ESTRATTO DI CARTA TECNICA REGIONALE
Scale 1: 10.000

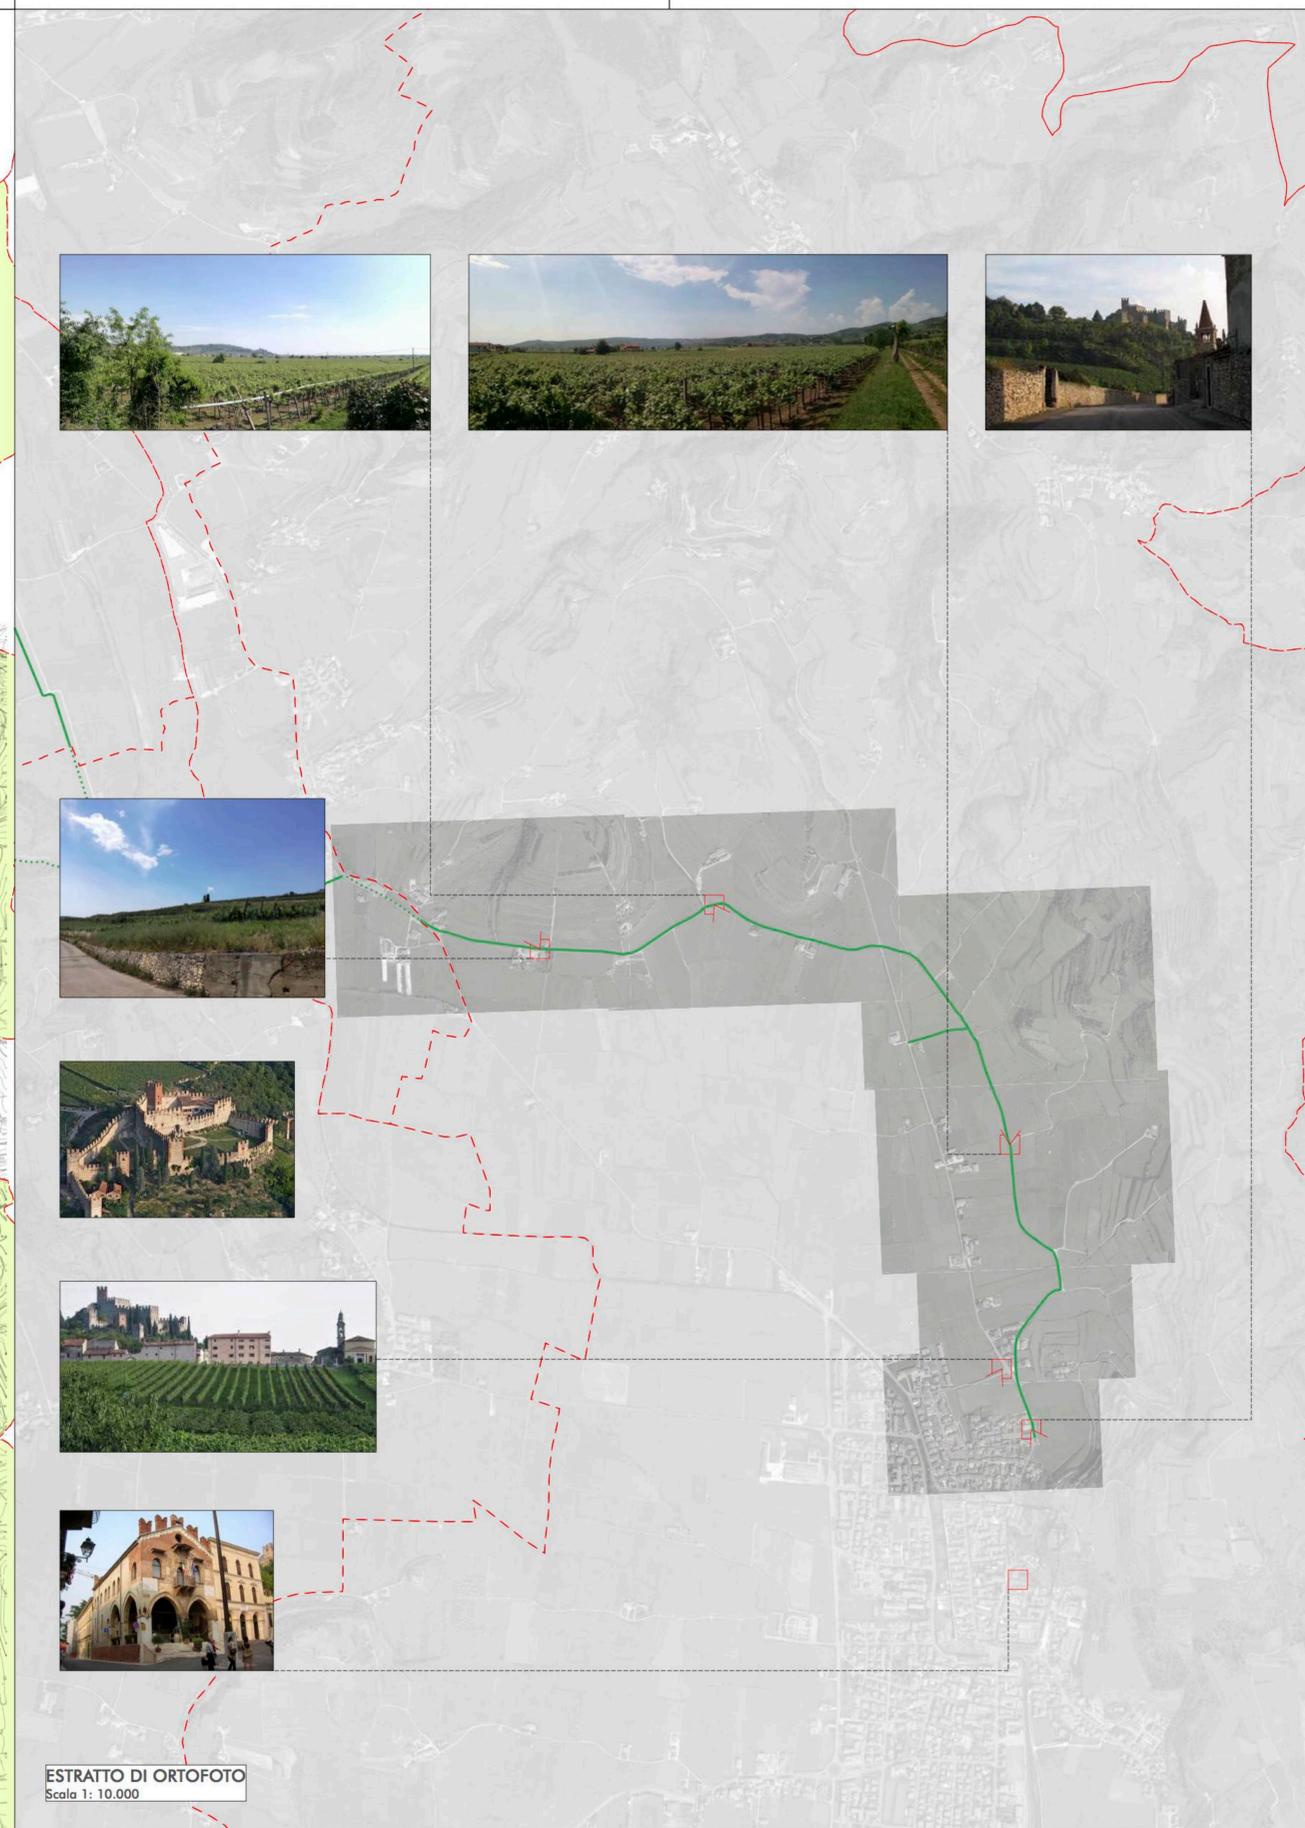

ESTRATTO DI ORTOFOTO
Scale 1: 10.000

PROVINCIA DI VERONA
 COMUNE DI SOAVE

PERCORSO TURISTICO "LA DORSALE DELLA STORIA"
 LA VECIA VIA DELLA LANA

TRATTO NEL COMUNE DI SOAVE

PROGETTO DEFINITIVO/ESECUTIVO

DE.2.A

Tavola

CARATTERISTICHE DEL PERCORSO E INTERVENTI DI PROGETTO scala 1:2000

Data:
 GENNAIO 2018

Committente

Amm.ne Comunale di SOAVE

Il progettista

arch. Federico VISONA'

Responsabile Unico del Procedimento (RUP)

LEGENDA

- Confine comunale
- Percorso di collegamento
- Proprietà di privati o della Provincia
- Punti identificativi - interventi di progetto


- Punti di interesse/panoramici
- Totem informativi
- Nuova segnaletica verticale
- Nuovo arredo urbano
- Nuovo palo di illuminazione pubblica

STATO DI FATTO Tratti omogenei di percorso:

- Fondo naturale
- Pavimentazione in stabilizzato
- Pavimentazione in cemento
- Pavimentazione in asfalto

INTERVENTI DI PROGETTO (vedasi C.M.E.)

- S1 - S2 nessun intervento
- S2 - S2.1 nessun intervento
- S2.1 - S2.2 pavimentazione in cls pigmentato
- S2.2 - S3 pavimentazione in cls pigmentato

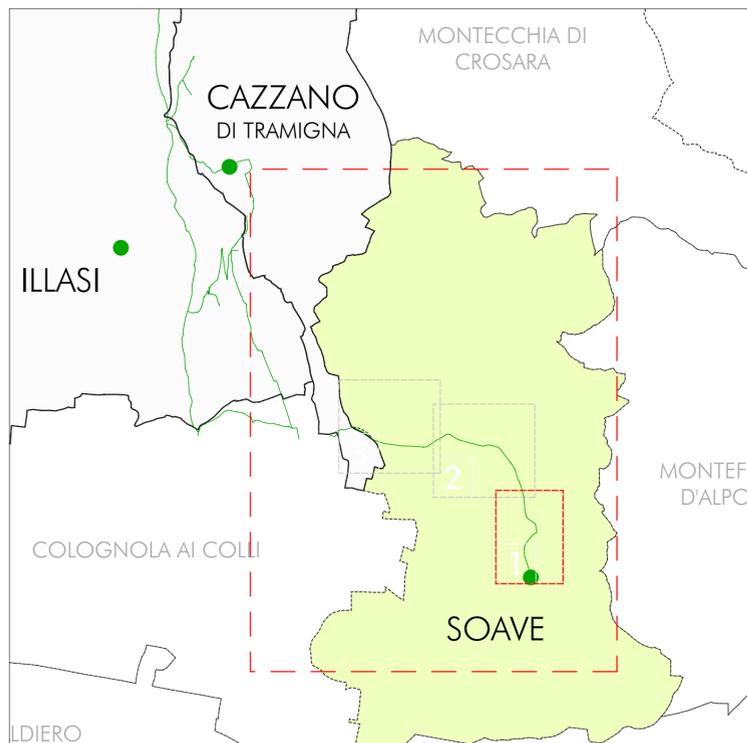

1
 CARATTERISTICHE DEL PERCORSO/1
 Scala 1: 2.000

LATTITUDE 45°25'33.17"N
 LONGITUDE 11°14'58.49"E

LATTITUDE 45°25'48.04"N
 LONGITUDE 11°15'3.91"E

DE.2.B

Tavola

CARATTERISTICHE DEL PERCORSO E INTERVENTI DI PROGETTO scala 1:2000

Data:
GENNAIO 2018

Committente: **Amm.ne Comunale di SOAVE**
Il progettista: **arch. Federico VISONA'**
Responsabile Unico del Procedimento (RUP):

LEGENDA

- Confine comunale
- Percorso di collegamento
Proprietà di privati o della Provincia
- Punti identificativi - interventi di progetto


- Punti di interesse/panoramici
- Totem informativi
- Nuova segnaletica verticale
- Nuovo arredo urbano
- Nuovo palo di illuminazione pubblica

STATO DI FATTO Tratti omogenei di percorso:

- Fondo naturale
- Pavimentazione in stabilizzato
- Pavimentazione in cemento
- Pavimentazione in asfalto

INTERVENTI DI PROGETTO (vedasi C.M.E.)

- S3 - S3.1 pavimentazione in cls pigmentato
- S3.1 - S3.2 pavimentazione in cls pigmentato
- S3.2 - S3.3 pavimentazione in cls pigmentato
- S3.2 - S3.4 pavimentazione in cls pigmentato
- S3.4 - S4 pavimentazione in cls pigmentato
- S4 - S4.1 pavimentazione in cls pigmentato
- S4.1 - S4.2 pavimentazione in cls pigmentato
- S4.2 - S5 pavimentazione in asfalto

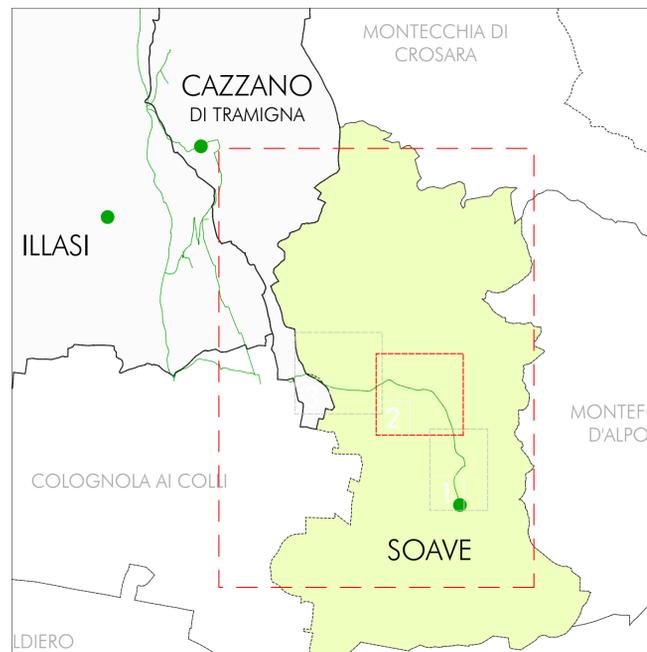

2
CARATTERISTICHE DEL PERCORSO/2
Scala 1: 2.000

Tavola **DE.2.C**
**CARATTERISTICHE DEL PERCORSO E INTERVENTI
DI PROGETTO** scala 1:2000

Data:
GENNAIO 2018

Committente: **Amm.ne Comunale di SOAVE**
Il progettista: **arch. Federico VISONA'**
Responsabile Unico del Procedimento (RUP):

LEGENDA

- Confine comunale
- Percorso di collegamento
Proprietà di privati o della Provincia
- Punti identificativi - interventi di progetto

- Punti di interesse/panoramici
- Totem informativi
- Nuova segnaletica verticale
- Nuovo arredo urbano
- Nuovo palo di illuminazione pubblica

STATO DI FATTO Tratti omogenei di percorso:

- Fondo naturale
- Pavimentazione in stabilizzato
- Pavimentazione in cemento
- Pavimentazione in asfalto

INTERVENTI DI PROGETTO (vedasi C.M.E.)

S5 - S5.1	nessun intervento
S5.1 - S5.2	nessun intervento
S5.2 - S6	nessun intervento

