


**Sala del Consiglio
Piano terra**

Scala 1:100

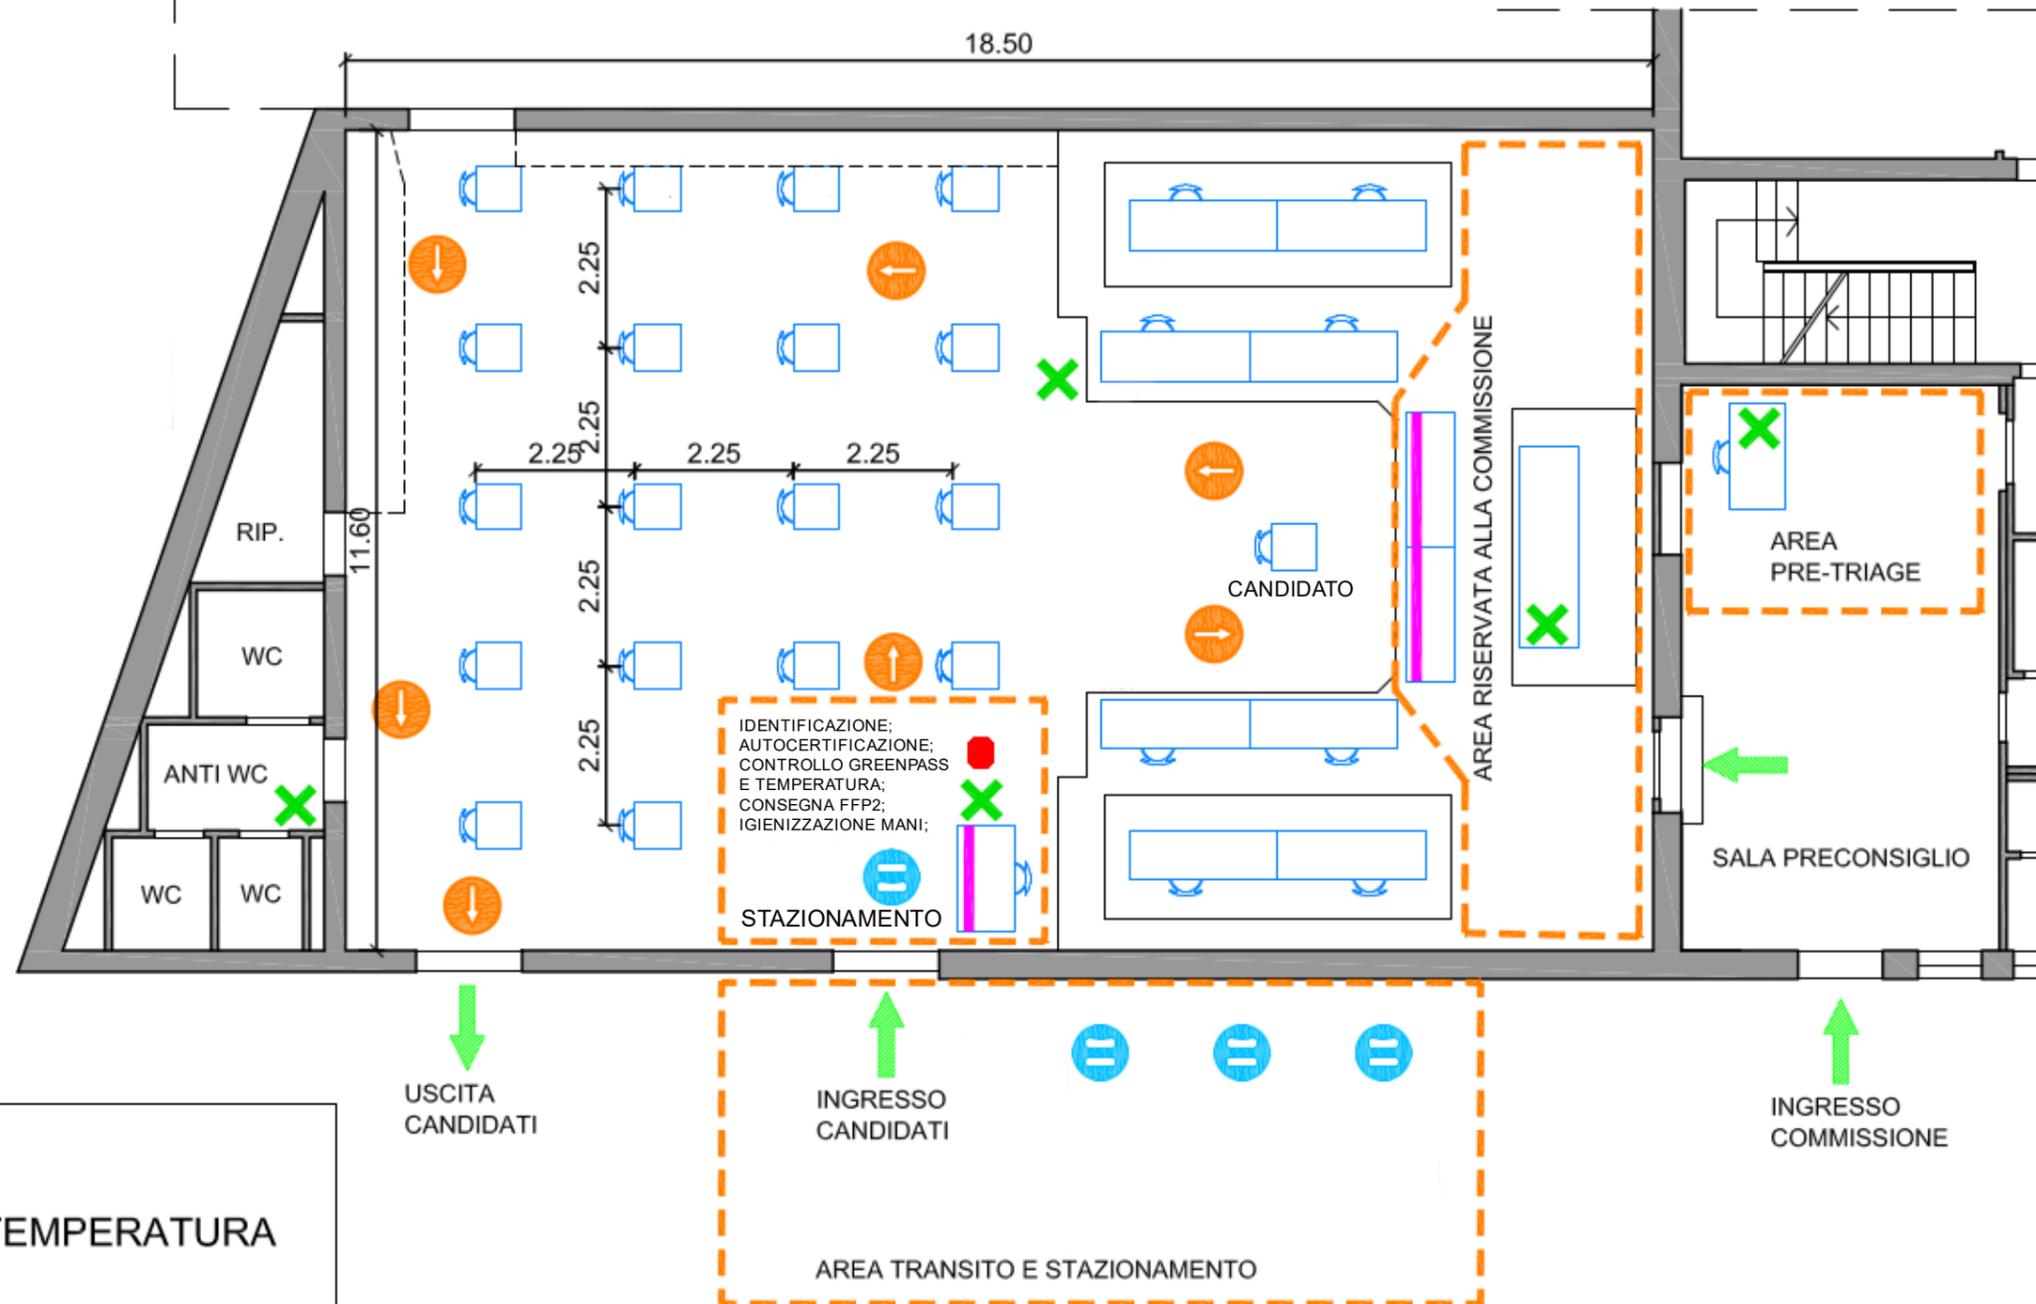

LEGENDA:

- RILEVAZIONE TEMPERATURA
- X DISPENSER DISINFETTANTE
- DIVISORI IN PLEXIGLASS
- INDIVIDUAZIONE AREE
- ↑ SENSO DI MARCIA
- ⏸ PUNTO DI STAZIONAMENTO

Distanza min. candidati: 2,25 m
Area per ogni candidato: 4,50 mq.

Sala del Consiglio: 214,60 mq.
N° max persone: 47