


Sala del Consiglio Piano terra

Scala 1:100

Percorsi tra i tavoli dei candidati
in senso antiorario

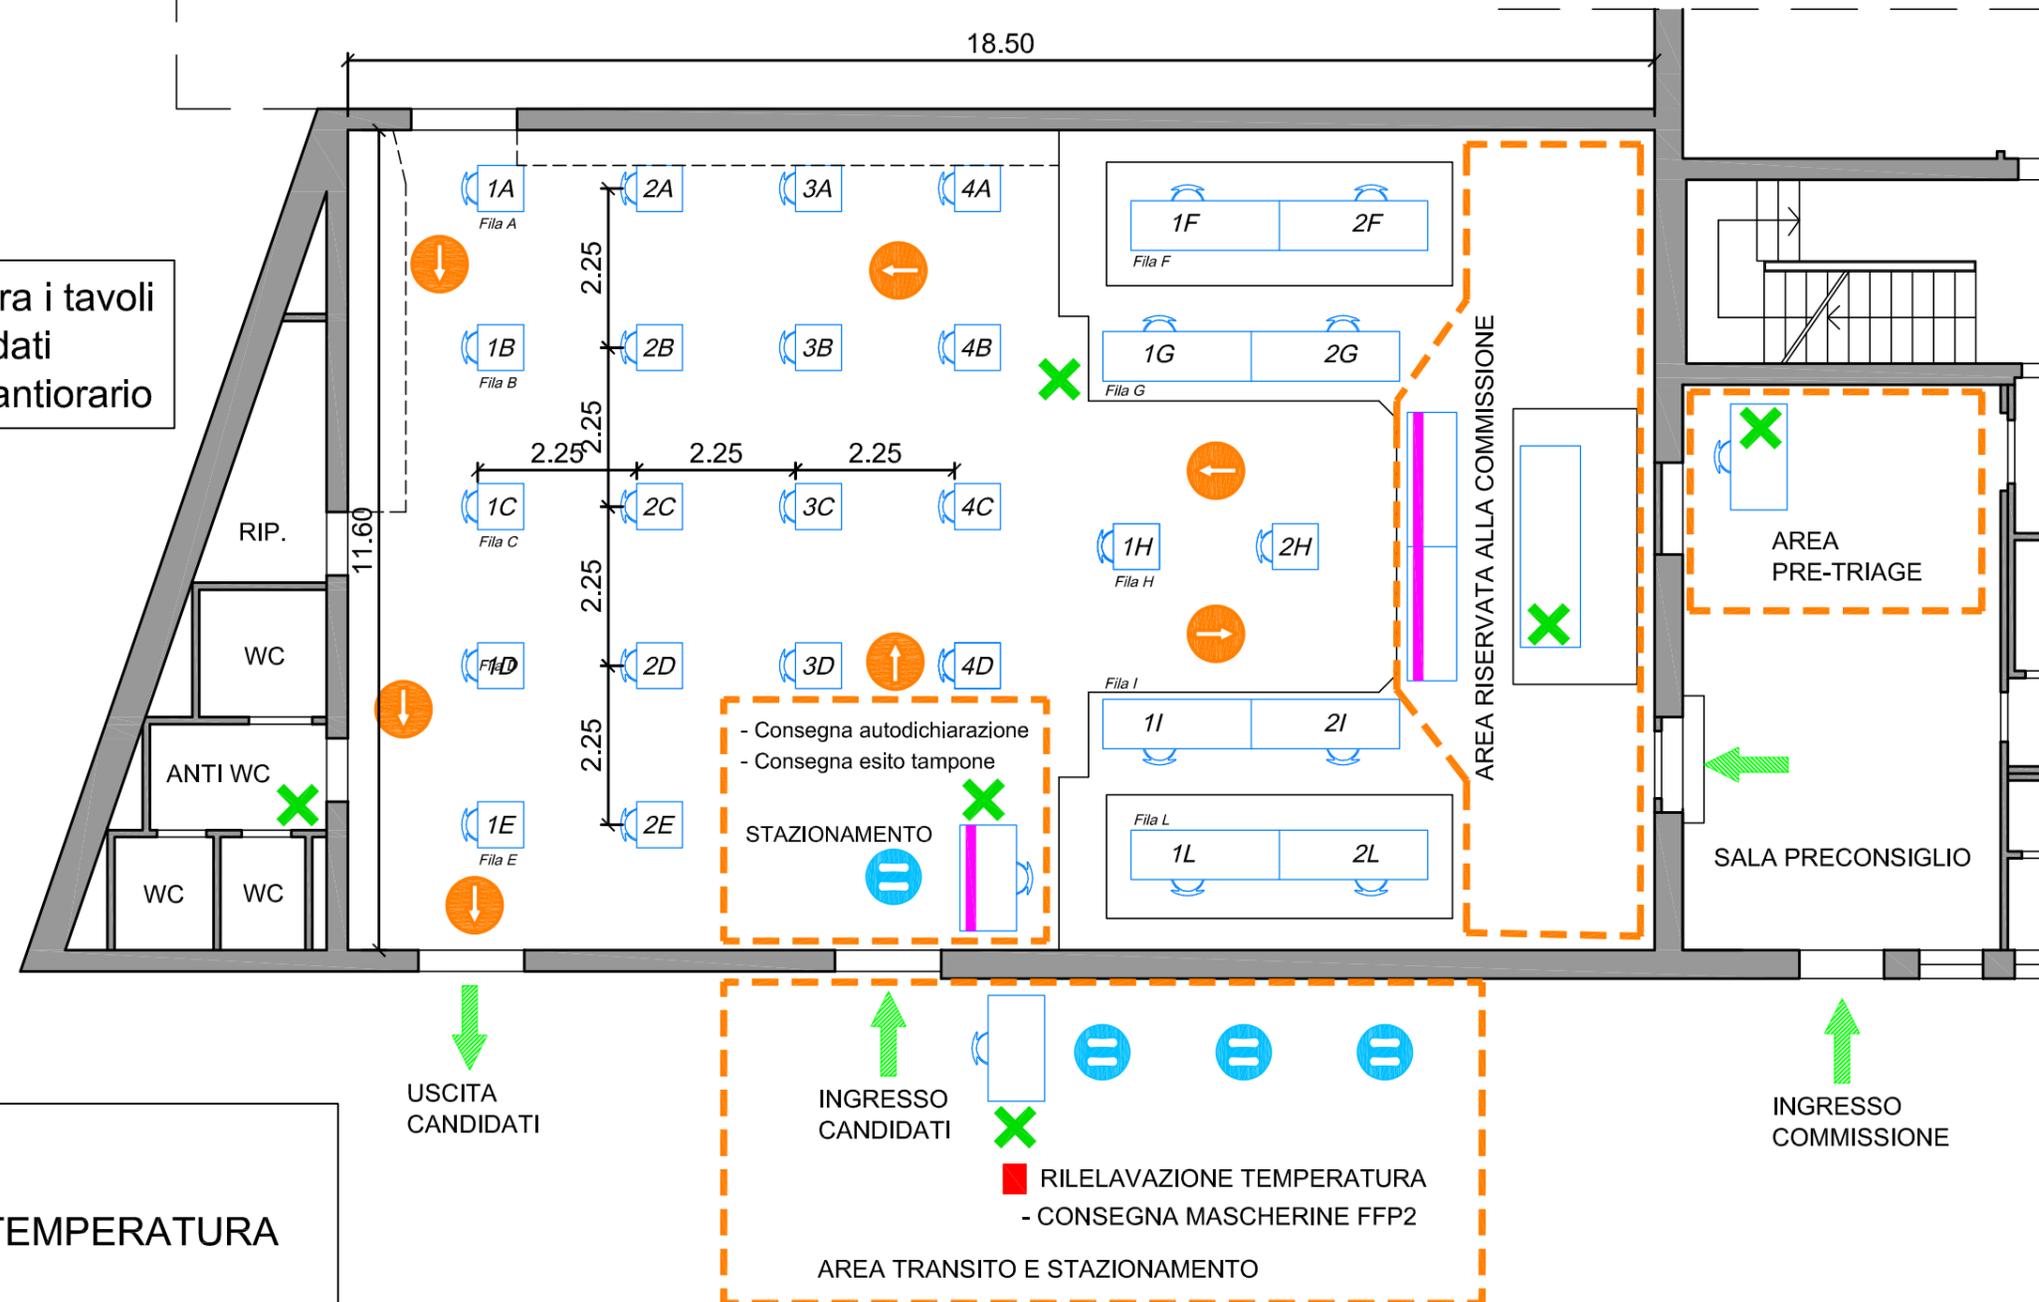

LEGENDA:

- RILEVAZIONE TEMPERATURA
- X DISPENSER DISINFETTANTE
- DIVISORI IN PLEXIGLASS
- INDIVIDUAZIONE AREE
- ↑ SENSO DI MARCIA
- ⏸ PUNTO DI STAZIONAMENTO

Distanza min. candidati: 2,25 m
 Area per ogni candidato: 4,50 mq.
 Sala del Consiglio: 214,60 mq.
 N° max persone: 47