




ZONIZZAZIONE ACUSTICA
COMUNE DI SONA

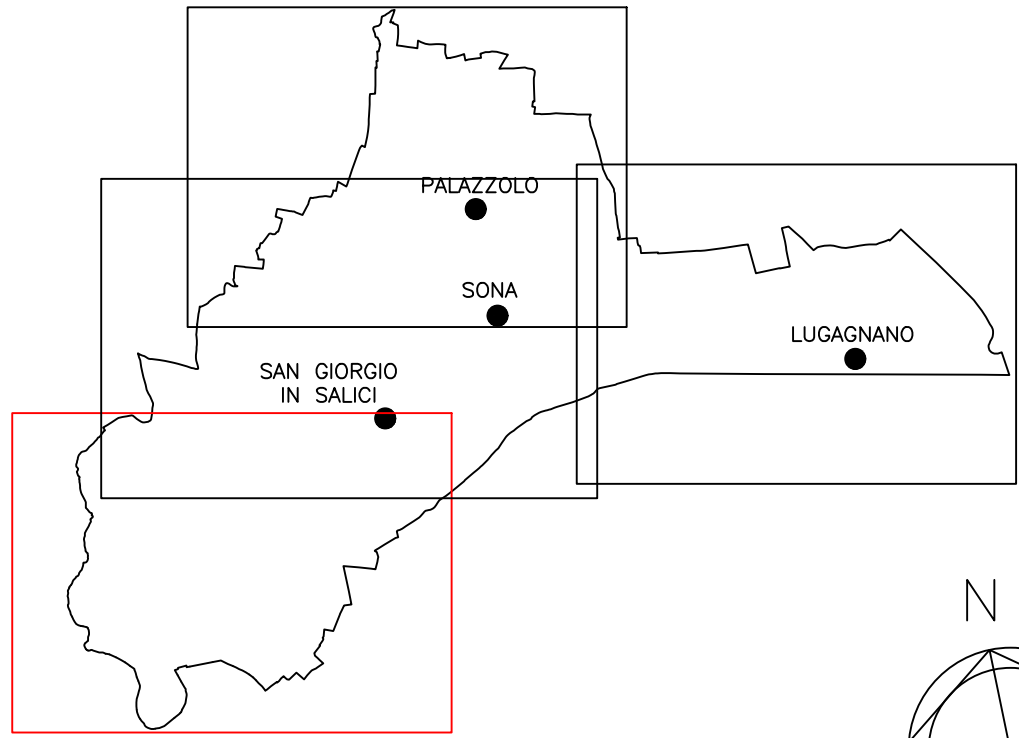

LEGENDA

	FASCIA DI TRANSIZIONE (50 m)
	FASCIA DI TRANSIZIONE (100 m)
	FASCIA "A" DI PERTINENZA STRADALE (100 m)
	FASCIA "B" DI PERTINENZA STRADALE (150 m)
	FASCIA "A" DI PERTINENZA FERROVIARIA (100 m)
	FASCIA "B" DI PERTINENZA FERROVIARIA (150 m)
	Percorso T.A.V.

COMUNE DI SONA
PROVINCIA DI VERONA

PIANO DI CLASSIFICAZIONE ACUSTICA

REDATTO DA:	 via Camuzzoni, 1 - 37136 Verona (VR) tel. 045/8102581 - fax 045/4853111
TECNICO COMPETENTE RESPONSABILE	Ing. Giovanni Spellini tecnico competente in acustica ambientale iscritto al n°971 elenco Nazionale ENTECA
ASS.TE TECNICO	Dott. Andrea Zenaro

data: 20/10/2020	scala: 1:5000
n° tavola: 03/B	revisione: 01
formato: ==	codice: ==