



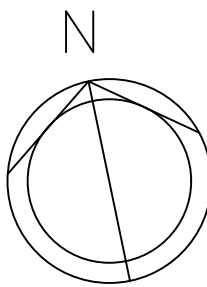

ZONIZZAZIONE ACUSTICA
COMUNE DI SONA

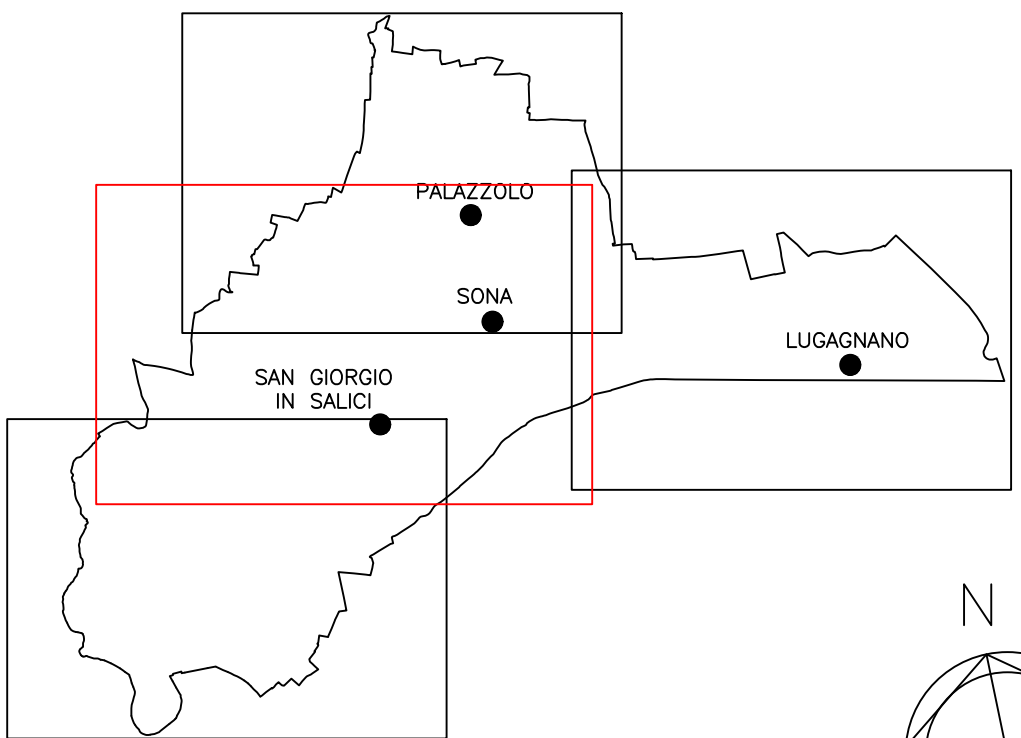

LEGENDA

	FASCIA DI TRANSIZIONE (50 m)
	FASCIA DI TRANSIZIONE (100 m)
	FASCIA "A" DI PERTINENZA STRADALE (100 m)
	FASCIA "B" DI PERTINENZA STRADALE (150 m)
	FASCIA "A" DI PERTINENZA FERROVIARIA (100 m)
	FASCIA "B" DI PERTINENZA FERROVIARIA (150 m)
	Percorso T.A.V.

COMUNE DI SONA
PROVINCIA DI VERONA

PIANO DI CLASSIFICAZIONE ACUSTICA

REDATTO DA:



TECNICO COMPETENTE
RESPONSABILE

Ing. Giovanni Spellini
tecnico competente in acustica
ambientale iscritto al n° 971
elenco Nazionale ENTECA

ASS.TE TECNICO

Dott. Andrea Zenaro

data: 20/10/2020

scala: 1:5000

n° tavola: 04/B

revisione: 01

formato: ==

codice: ==