




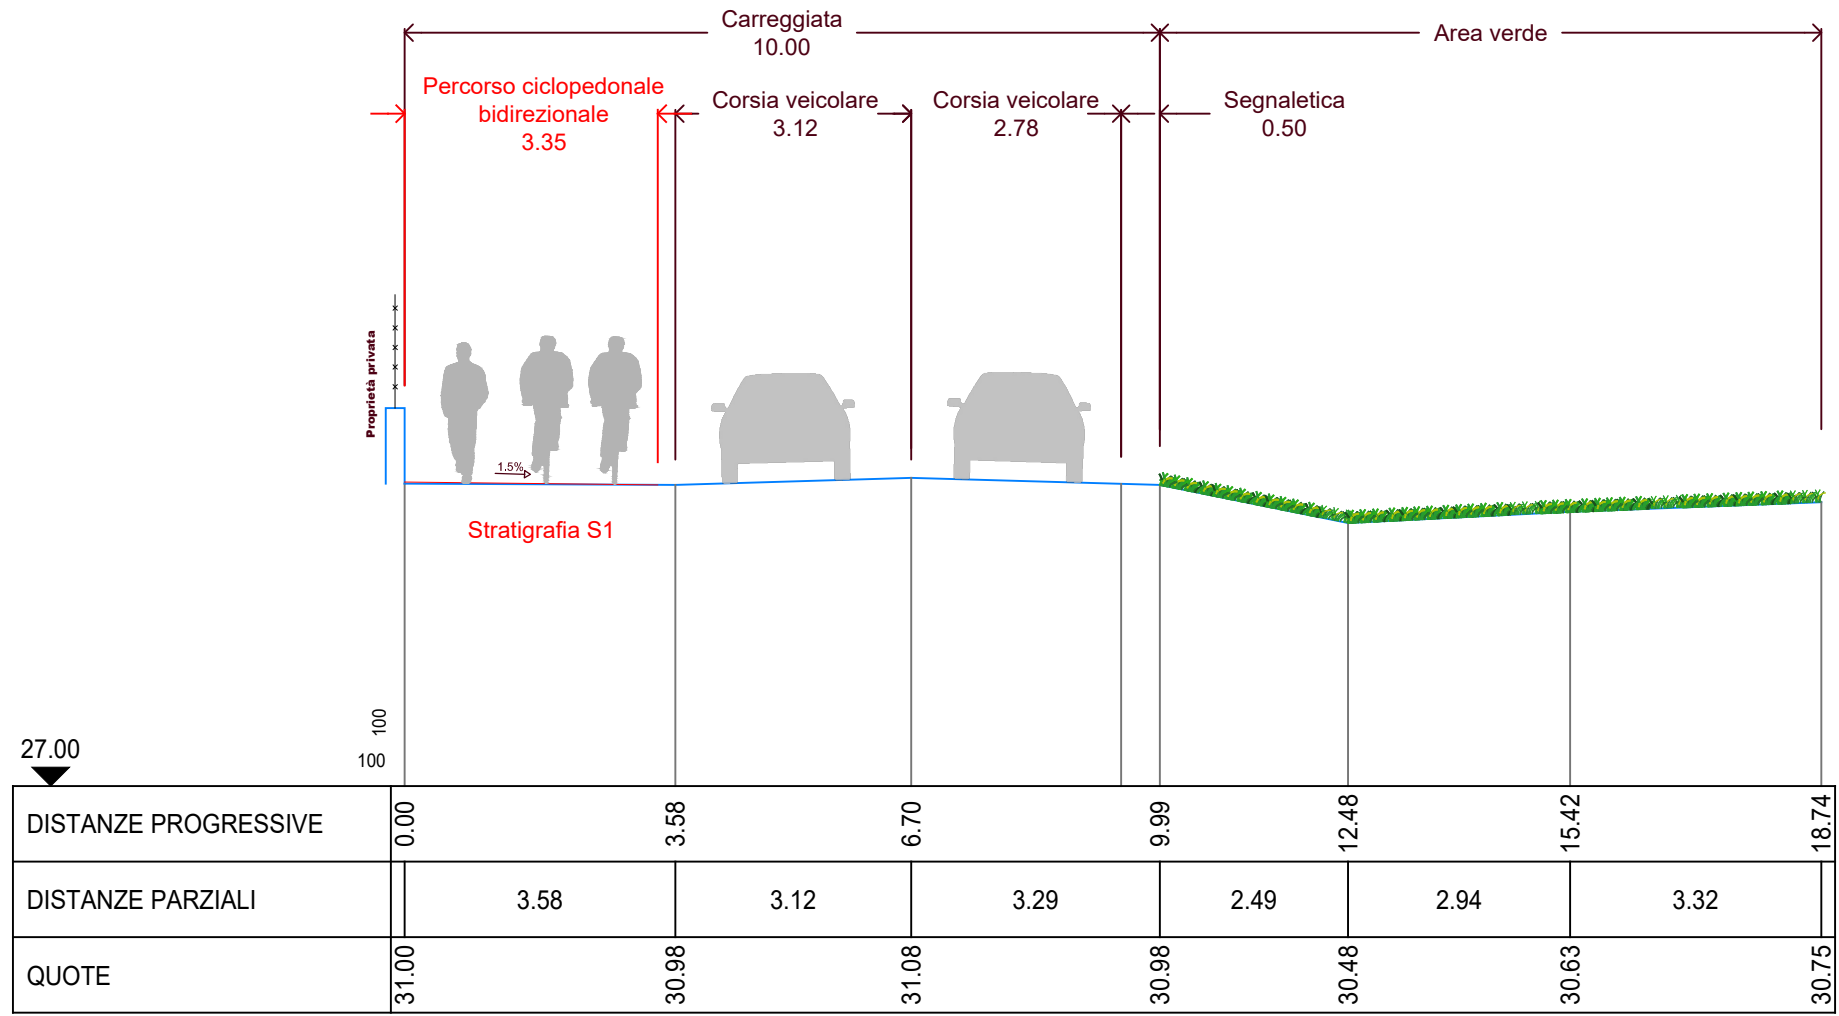


0 1 2.5 5 m
scala 1/100
Sezione 1 - Strada SP50b
Sc. 1:100

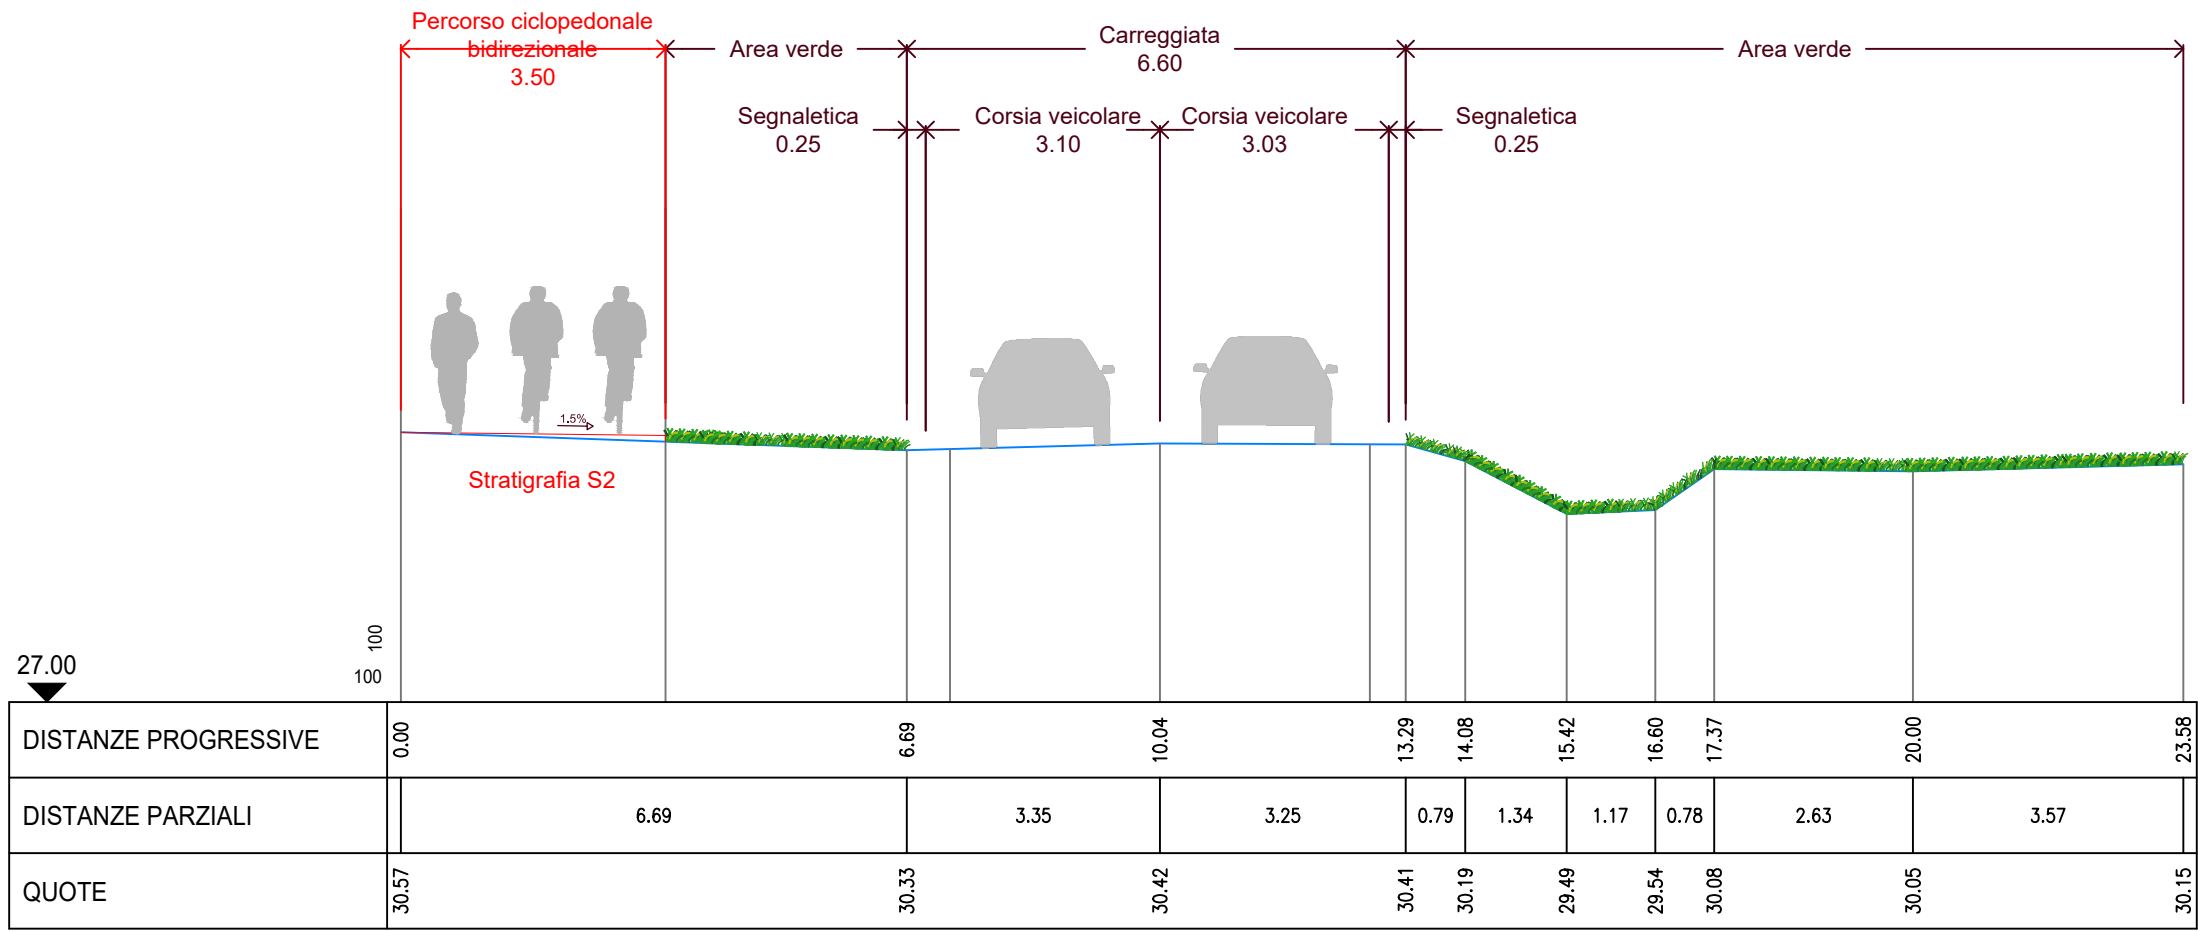


0 1 2.5 5 m
scala 1/100
Sezione 2 - Strada SP50b
Sc. 1:100

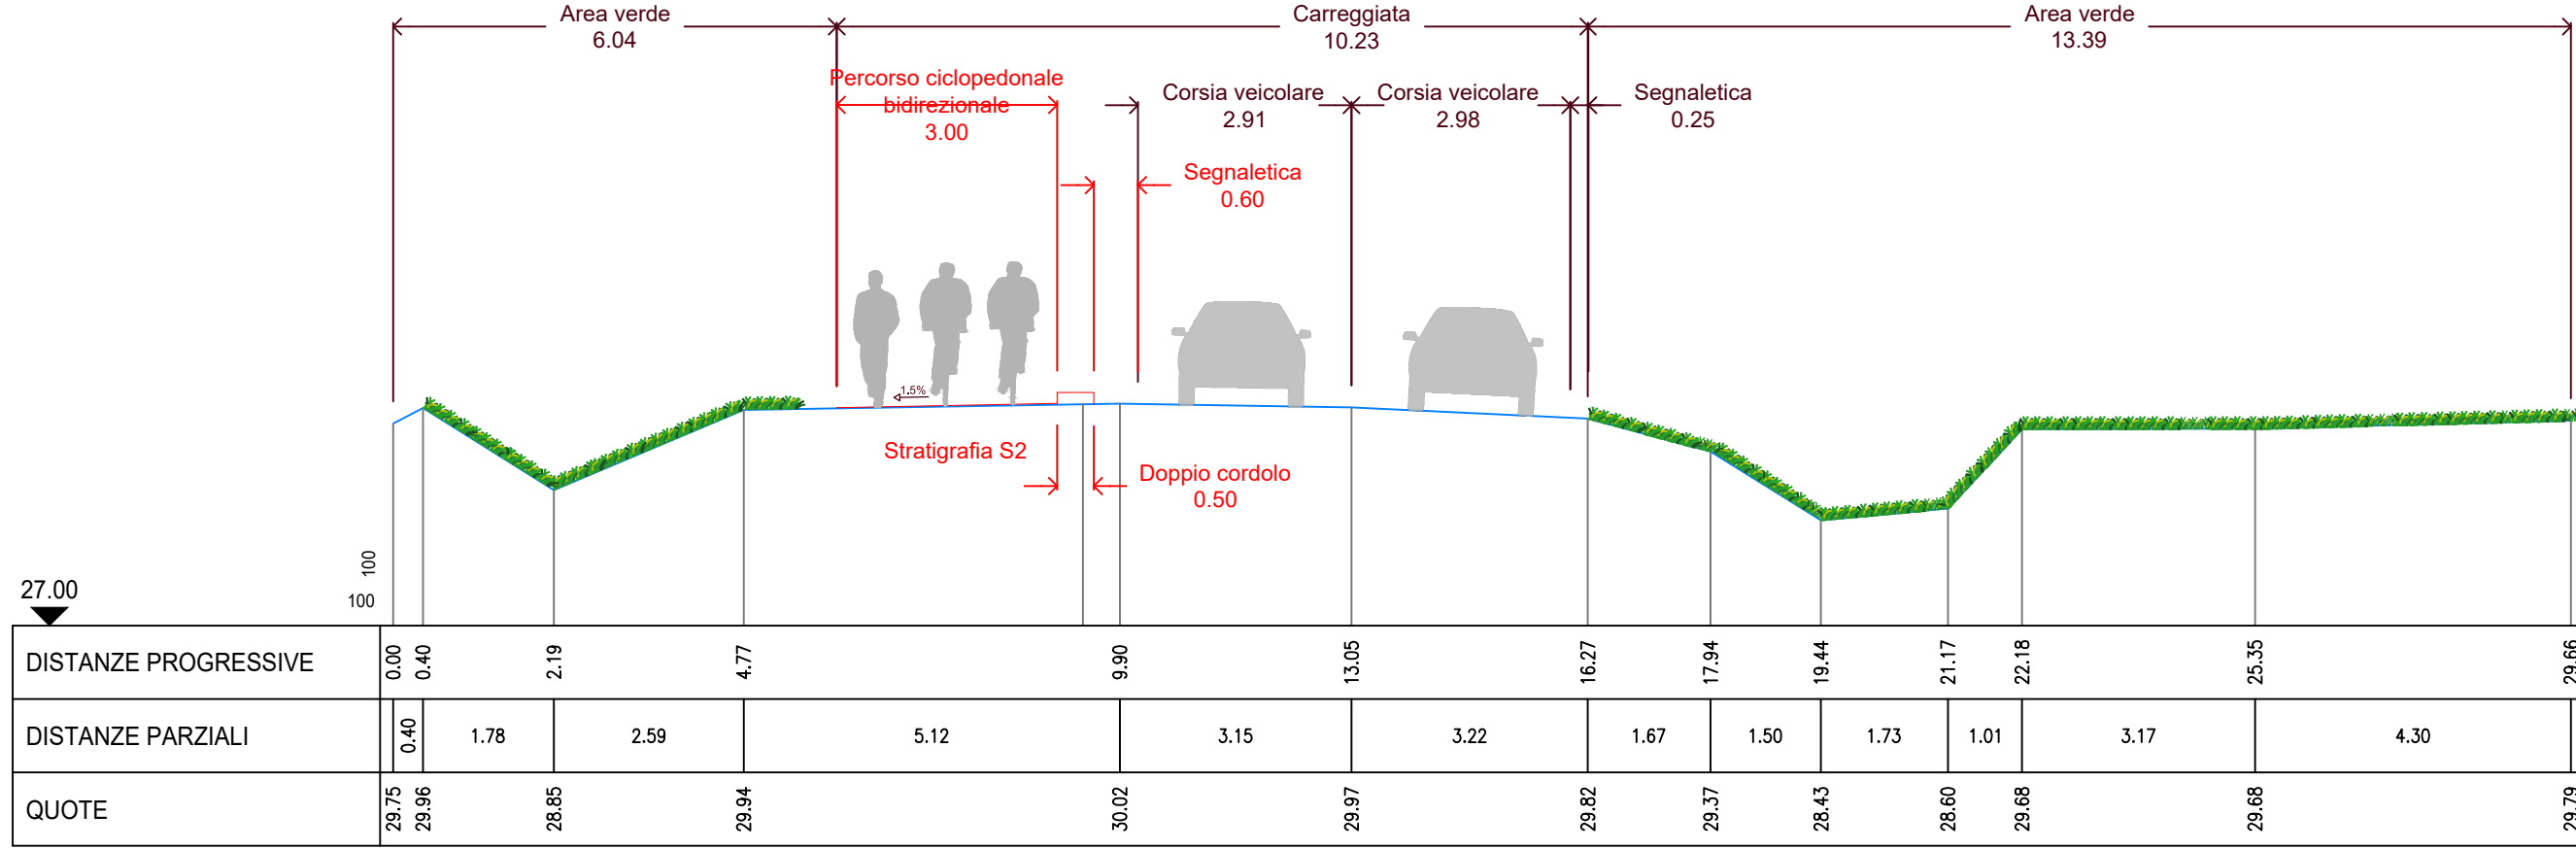


0 1 2.5 5 m
scala 1/100
Sezione 3 - Strada SP50b
Sc. 1:100

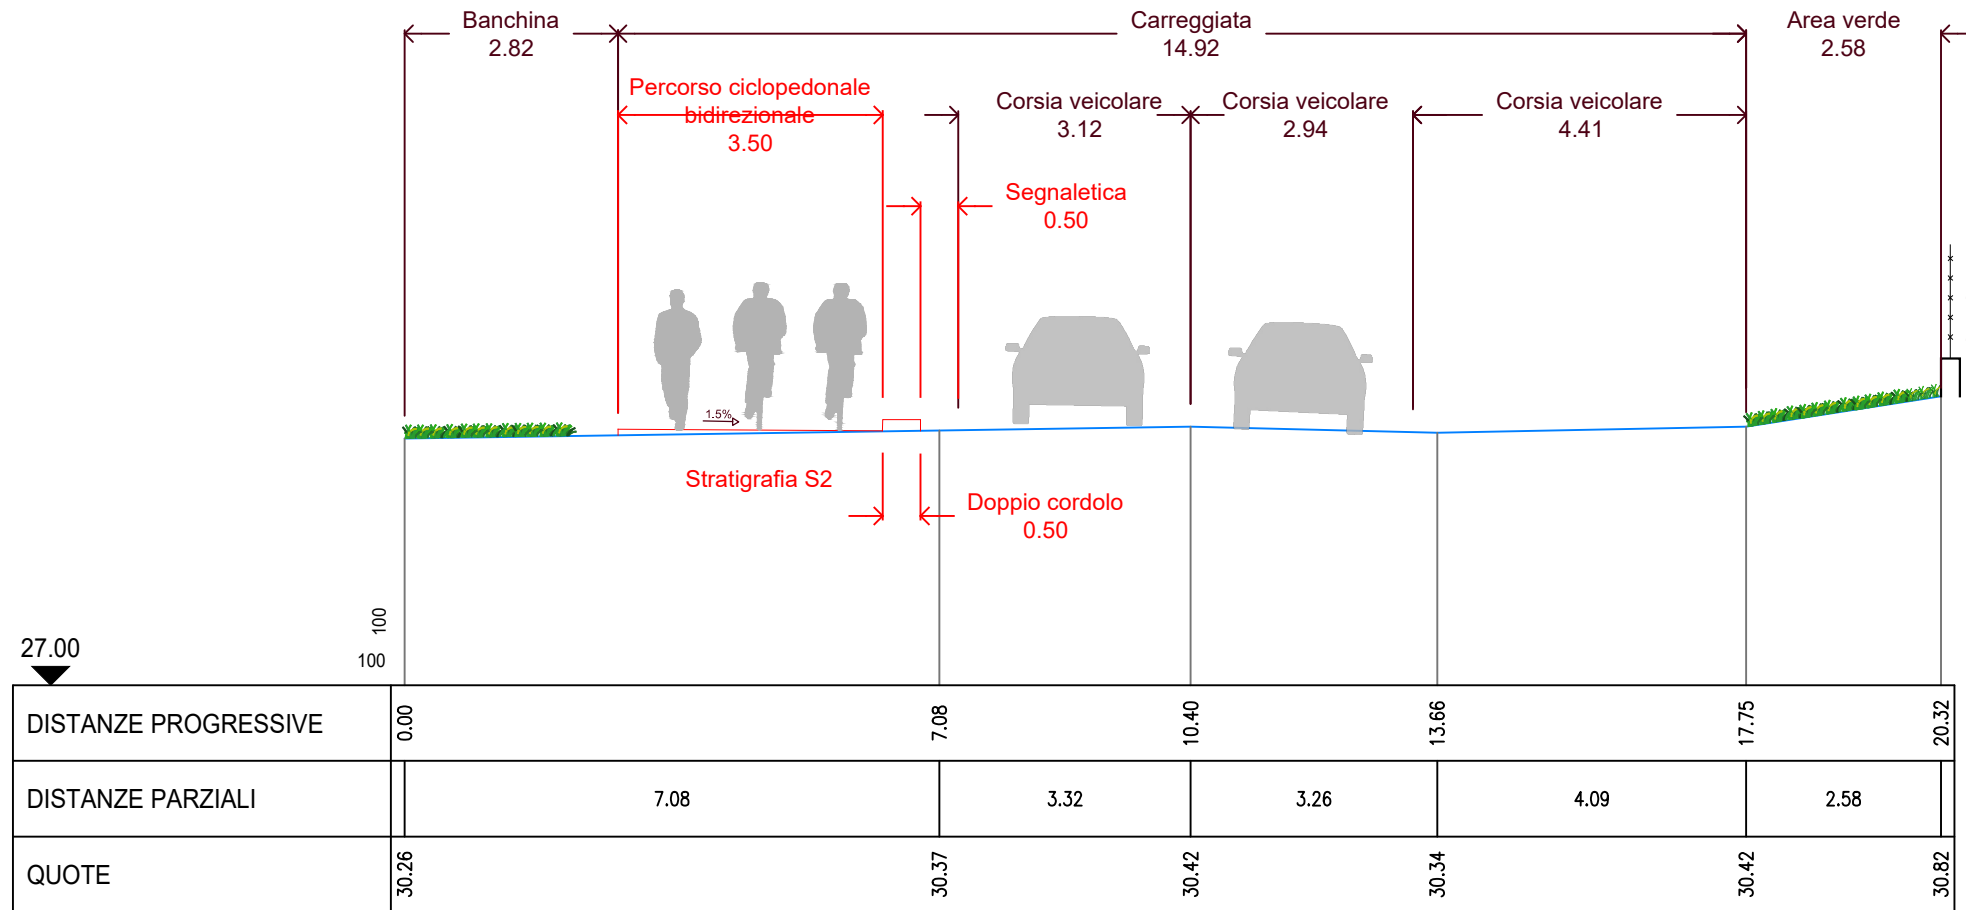

0 1 2.5 5 m
scala 1/100
Sezione 4 - Strada SP50b
Sc. 1:100

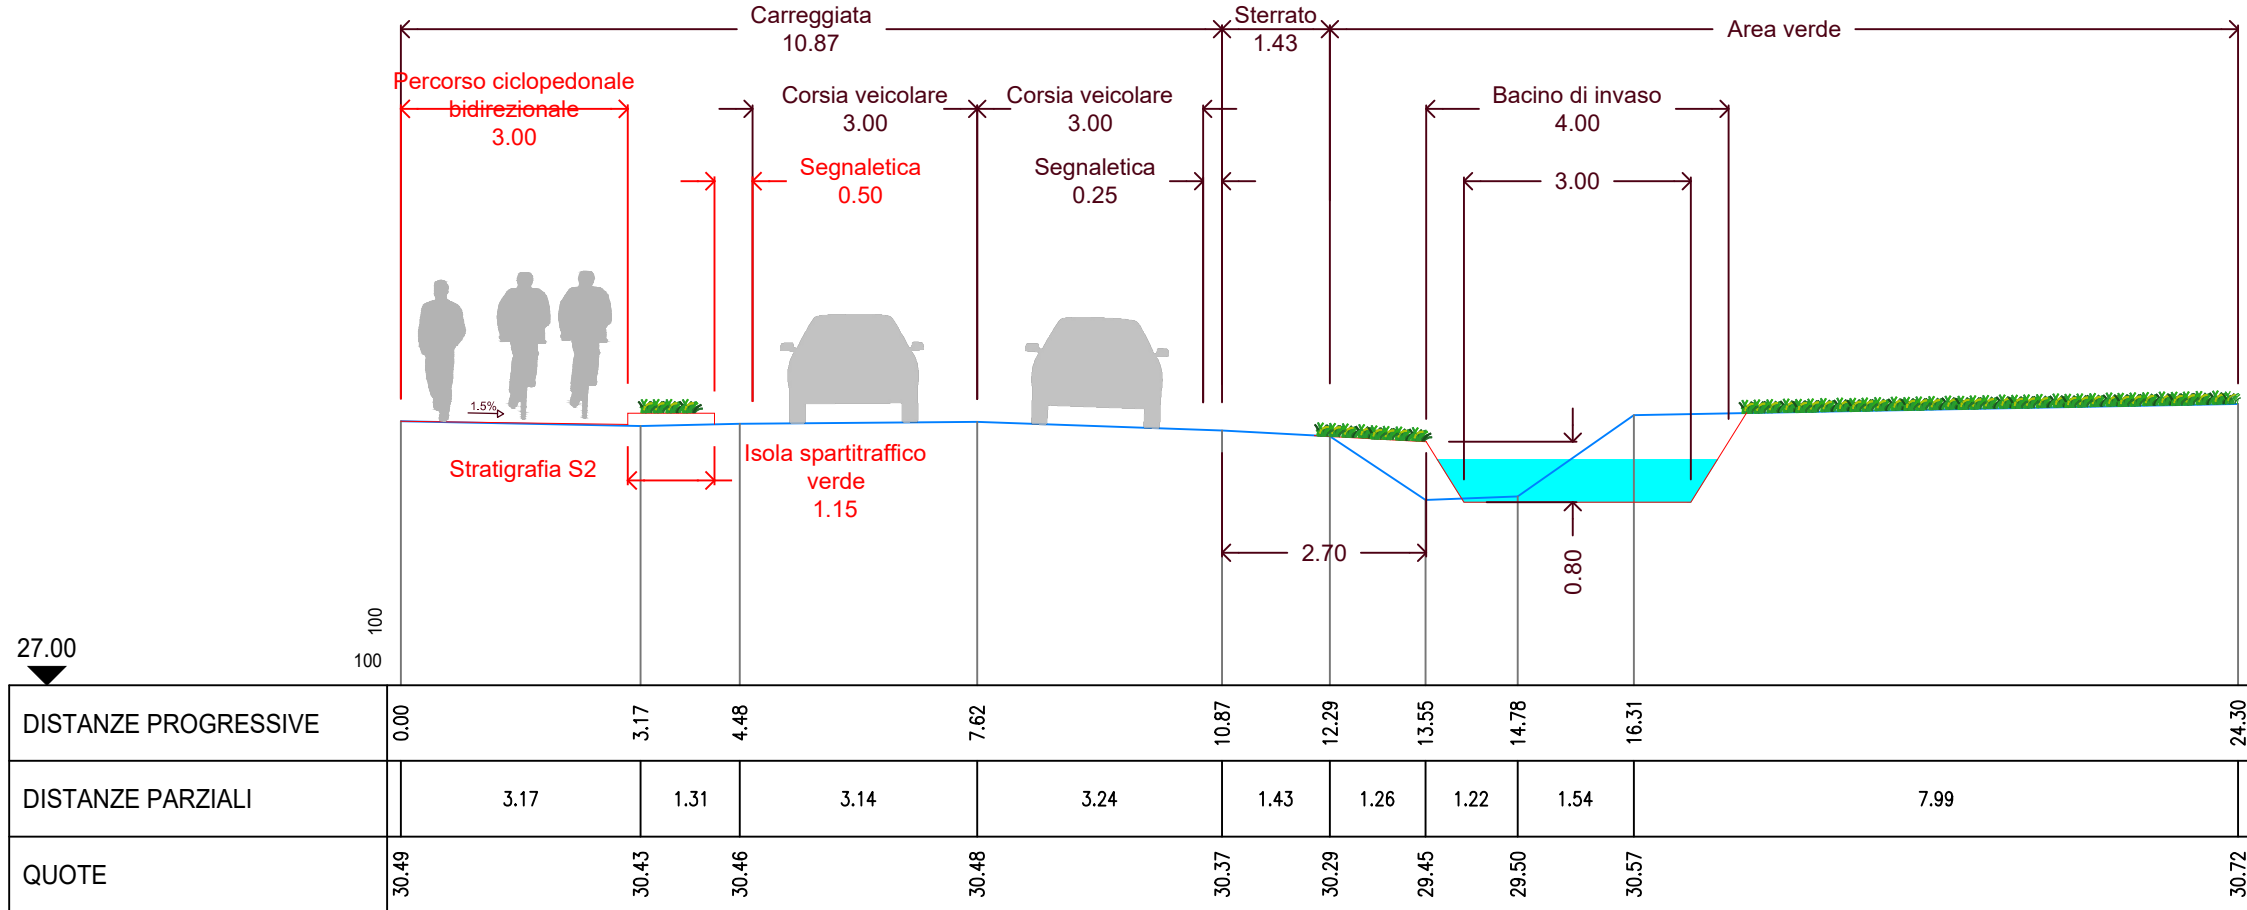

0 1 2.5 5 m
scala 1/100
Sezione 5 - Strada SP50b
Sc. 1:100

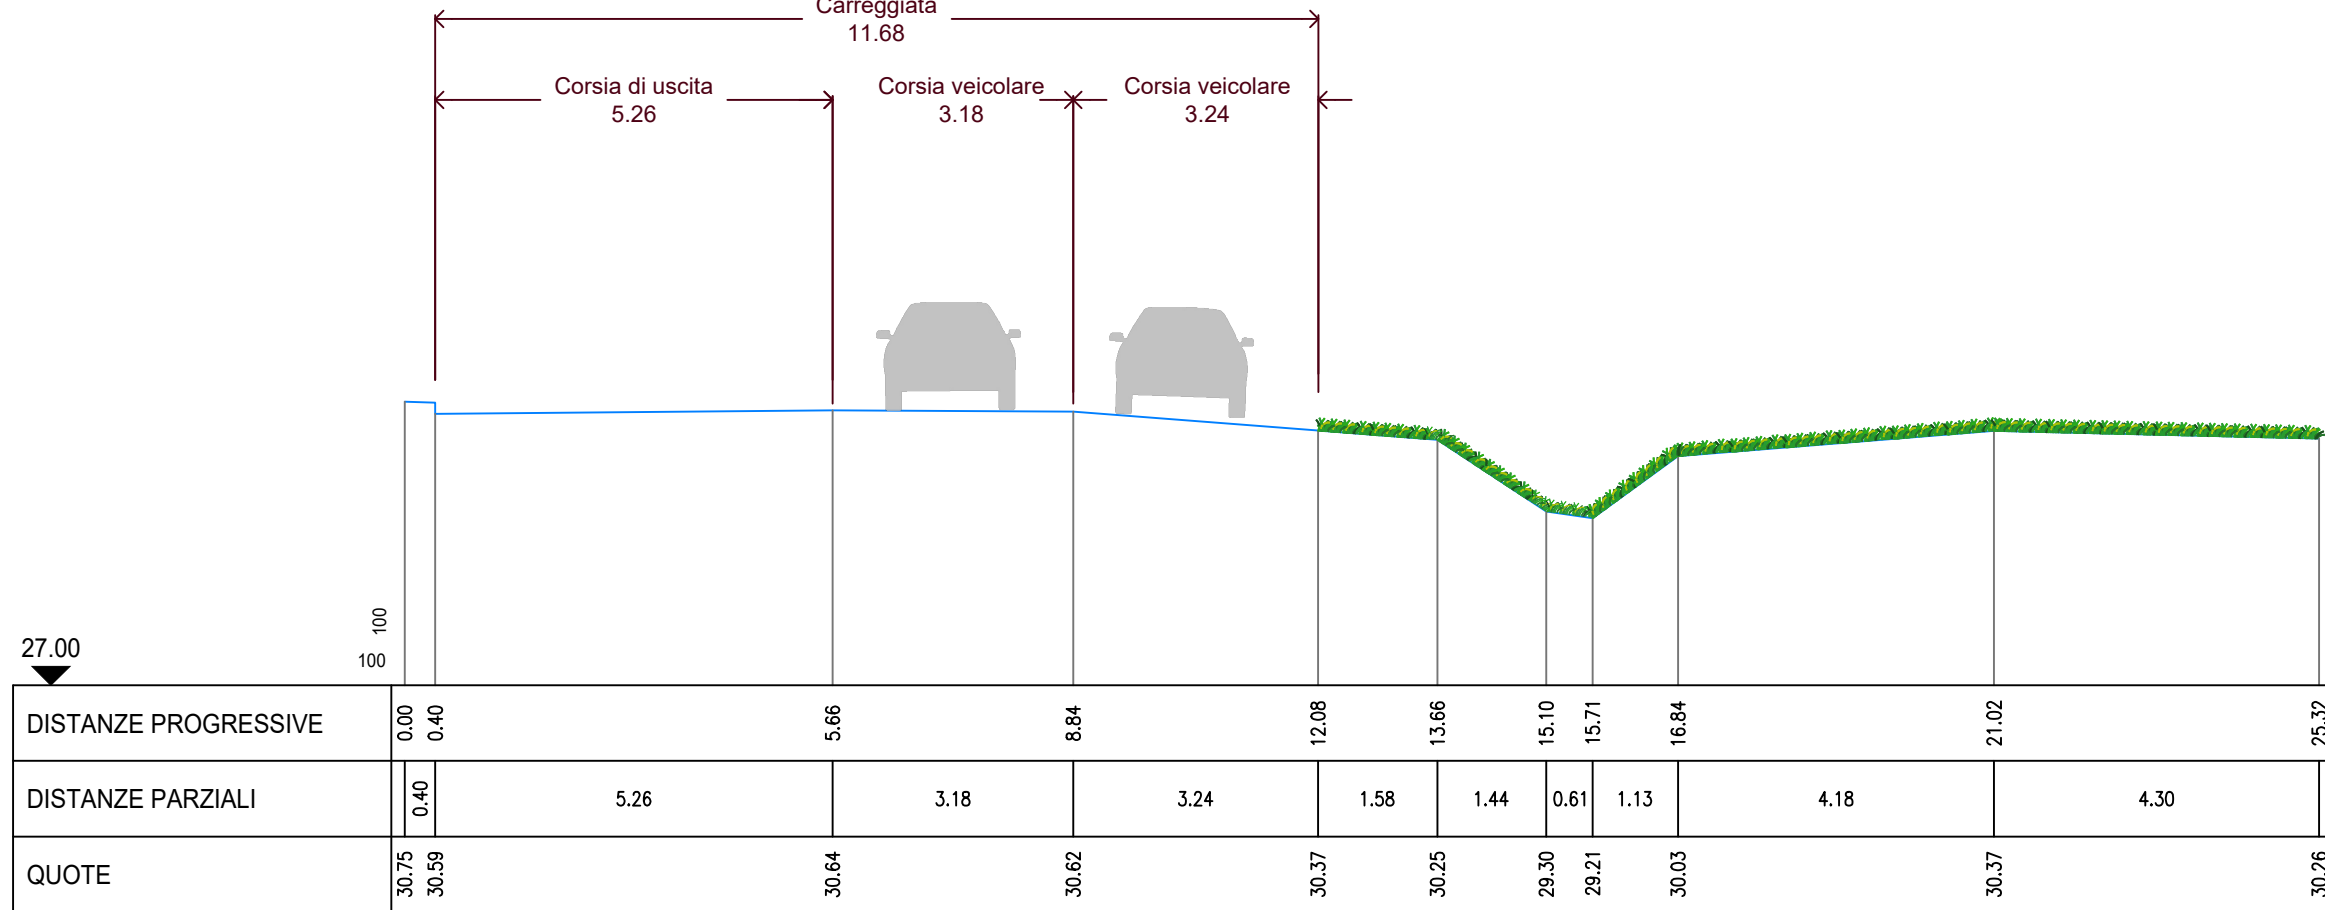

0 1 2.5 5 m
scala 1/100
Sezione 6 - Strada SP50b
Sc. 1:100



committente:

Comune di Fagnano Trevenzuolo
Provincia di Verona

tipologia commessa:

PROGETTO DI FATTIBILITA' TECNICO-ECONOMICA

oggetto della commessa:

Pista Ciclabile tratto 4: Trevenzuolo - Zona Artigianale

titolo dell'elaborato:

Sezioni ubicate

ELABORATO

B.04

Realizzato da: Fagnano Trevenzuolo, 25/03/2025, 10.00

consegna in data:

Marzo 2025

scale di rappresentazione:

1/100

Responsabile del Procedimento:

responsabile di progetto:

gruppo di lavoro:

consulenti:

arch. Kati Venturini

dot. Ing. Francesco Seneci

dot. Ing. Francesco Seneci

arch. Giorgio Gagliardi

Luca Seneci

Chiara Marchi

revisori in data:



37135 VERONA - Via Morgagni, 24 - tel. +39 045 8250716 - e-mail: netmobility@netmobility.it - sito web: www.netmobility.it

Per le nostre stampe usiamo solo carta riciclata con certificazione Ecobabel o BlueAngel o FSC.

questo documento non potrà essere copiato, riprodotto o altrimenti pubblicato in tutto o in parte senza il consenso scritto di questo studio (legge 22 aprile 1941, n.633 - art. 2075 e s.m.g. c.c.).