


**CENTRI STORICI**  
Lavarda, Fortelongo, S. Giorgio di Perlena, Zucchi




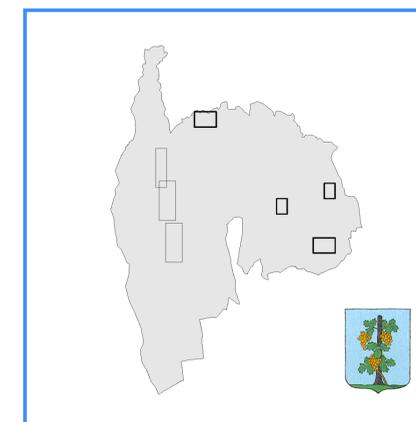


Sindaco

Progettista  
ing. Luca Zanella

Ottobre 2010

Realizzazione GIS con Ingegraph Desktop  
STUDIO LUCA ZANELLA INGEGNERE  
37100 LONINE via XXIII marzo 19 studio@luz.it

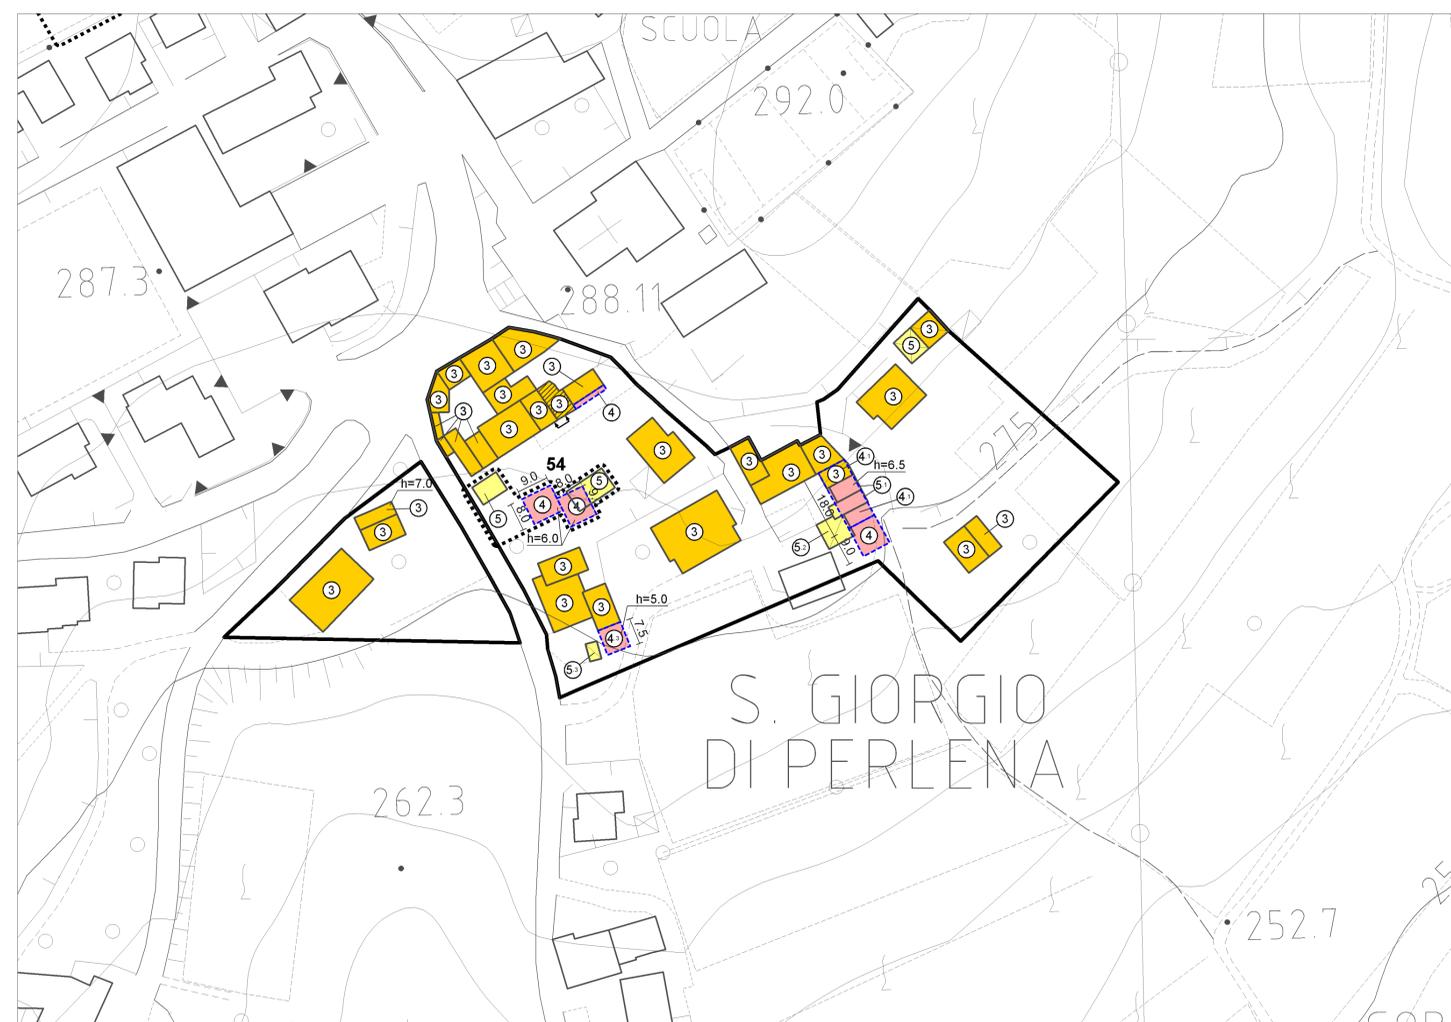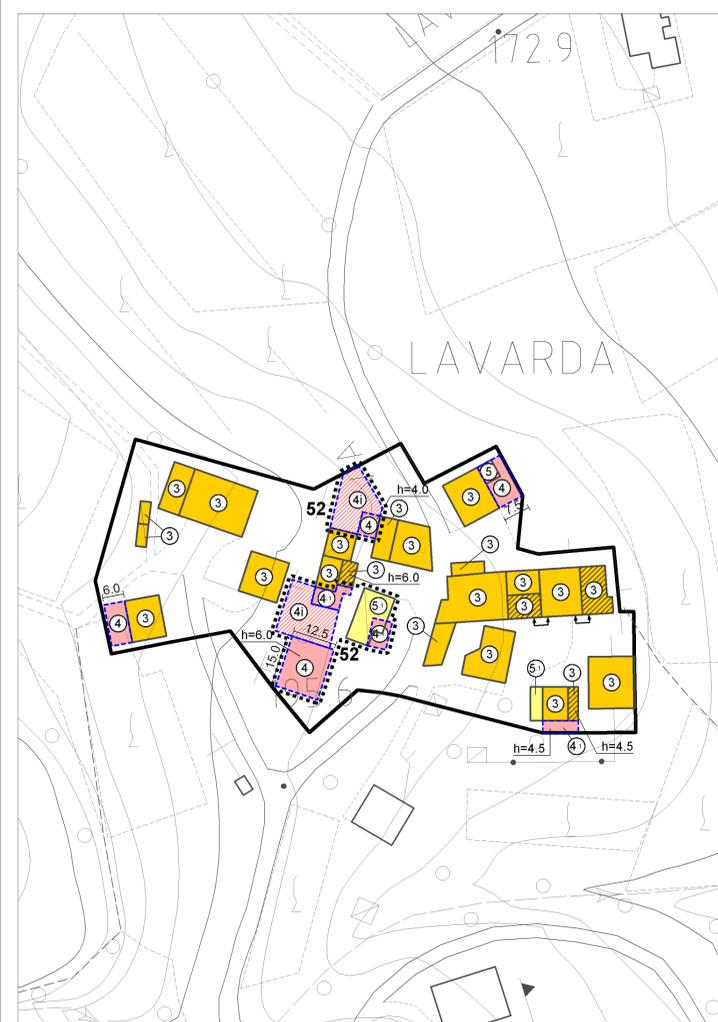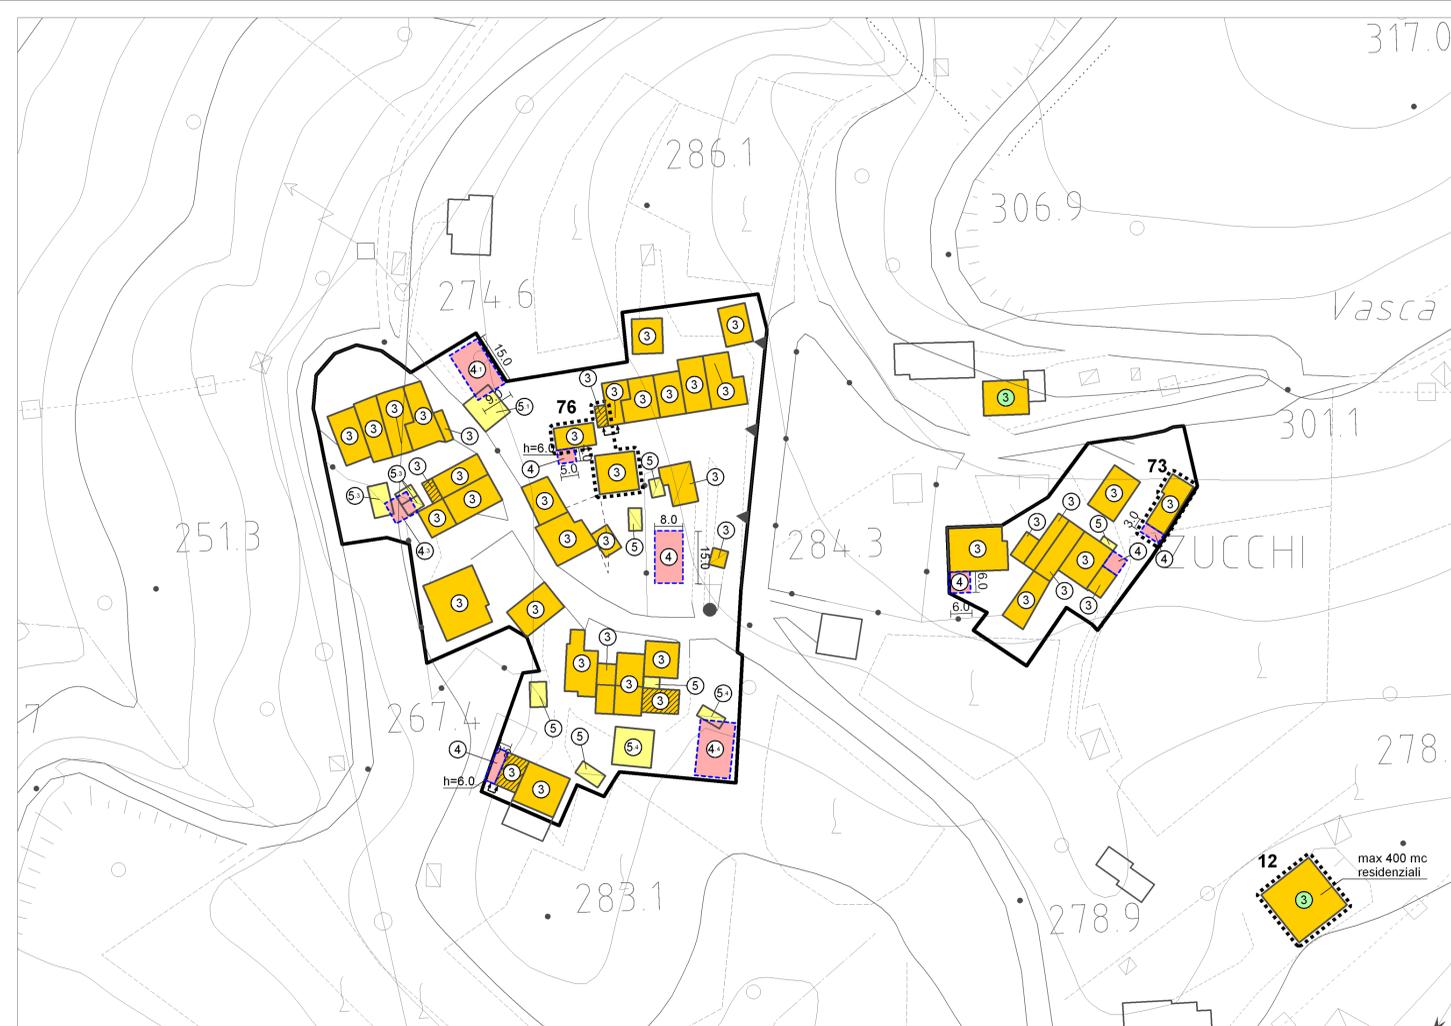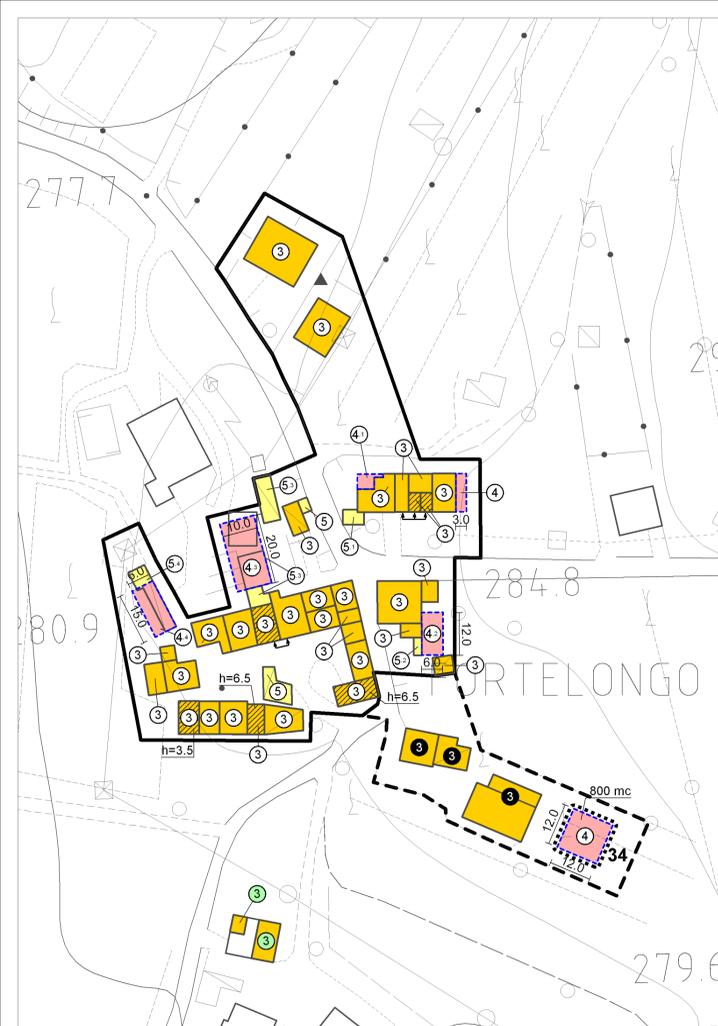

**LEGENDA**

-  Perimetro centro storico
-  Categoria di intervento 1: immobili di riconosciuto notevole interesse storico, architettonico, monumentale e testimoniale
-  Categoria di intervento 2: immobili di rilevante interesse storico, architettonico, monumentale e testimoniale
-  Categoria di intervento 3: ristrutturazione edilizia
-  Categoria di intervento 4: interventi di nuova edificazione ad uso residenziale
-  Categoria di intervento 4: interventi di nuova edificazione interrati
-  Categoria di intervento 4: interventi di nuova edificazione ad uso residenziale subordinati alla trasposizione dei volumi esistenti corrispondenti
-  Categoria di intervento 5: demolizione senza ricostruzione
-  Categoria di intervento 5: demolizione e ricostruzione con trasposizione di volume
-  Possibilità di sopraelevazione
-  Categoria di intervento per la quale è ammesso il cambio d'uso a residenza
-  Progettazione unitaria
-  Altezza prescritta nelle sopraelevazioni e/o nuova edificazione
-  Vincolo ai sensi della L.S. 1089/39
-  Rispetto della tipologia storica esistente
-  Ambito soggetto ad accordo ai sensi dell'art. 6 L.R. 11/04
-  Area di degrado soggetta a piano di recupero
-  Indagine storica preventiva