

Elaborato

6

Scala

1:1.000

Nuclei di interesse storico - ambientale



Progettisti

Ufficio di Piano arch. Barnaba Seraglio
geom. Simonetta Moscon

Collaborazioni esterne

Informatizzazione e quadro conoscitivo ing. Luca Zanella

Analisi edificabilità diffusa arch. Angelo Zanella











Valutazione di compatibilità idraulica ing. Franco Vergeat

Il Sindaco

Meneghello Giorgio





Nuclei di interesse storico ambientale

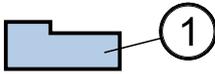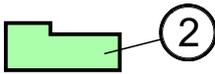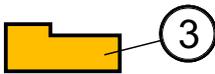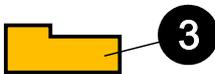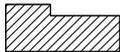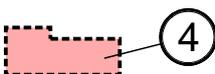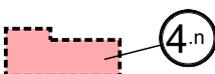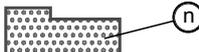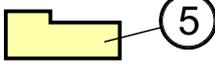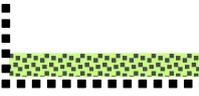
	Zone agricole per Aggregazioni Rurali Consolidate - ZARC	Art. 22
	Categoria di intervento 1: immobili di riconosciuto notevole interesse storico, architettonico, monumentale e testimoniale	Art. 5
	Categoria di intervento 2: immobili di rilevante interesse storico, architettonico, monumentale e testimoniale	Art. 5
	Categoria di intervento 3: ristrutturazione edilizia	Art. 5
	Categoria di intervento 3: ristrutturazione edilizia senza possibilità di cambio di destinazione d'uso	Art. 5
	Possibilità di sopraelevazione	Art. 5
	Categoria di intervento 4: interventi di nuova edificazione	Art. 5
	Categoria di intervento 4: interventi di nuova edificazione subordinati alla trasposizione dei volumi esistenti corrispondenti	Art. 5
	Demolizione con trasposizione del volume verso l'intervento corrispondente	Art. 5
	Ambito di nuova edificazione con volume determinato	Art. 5
	Ambito di nuova edificazione frutto di recupero di volumi esistenti	Art. 5
	Categoria di intervento 5: demolizione senza ricostruzione	Art. 5
	Ambito soggetto a convenzione	Art. 12
	Ambito soggetto ad accordo procedimentale	Art. 3
	Opere di urbanizzazione a carico del richiedente	Art. 12




Nuclei di interesse storico ambientale

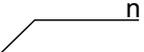
- Ⓐ Mantenimento passaggio coperto con archi
- Ⓑ Mantenimento arco di accesso a corte/portale
- Ⓒ Restauro affreschi
- Ⓓ Mantenimento colonne di pietra
- — ⊕ — — Obbligo di progettazione unitaria
- ⓗ→ Altezza massima uguale a quella dell'unità adiacente
-  Altezze (m), quote (m) o volumi assegnati

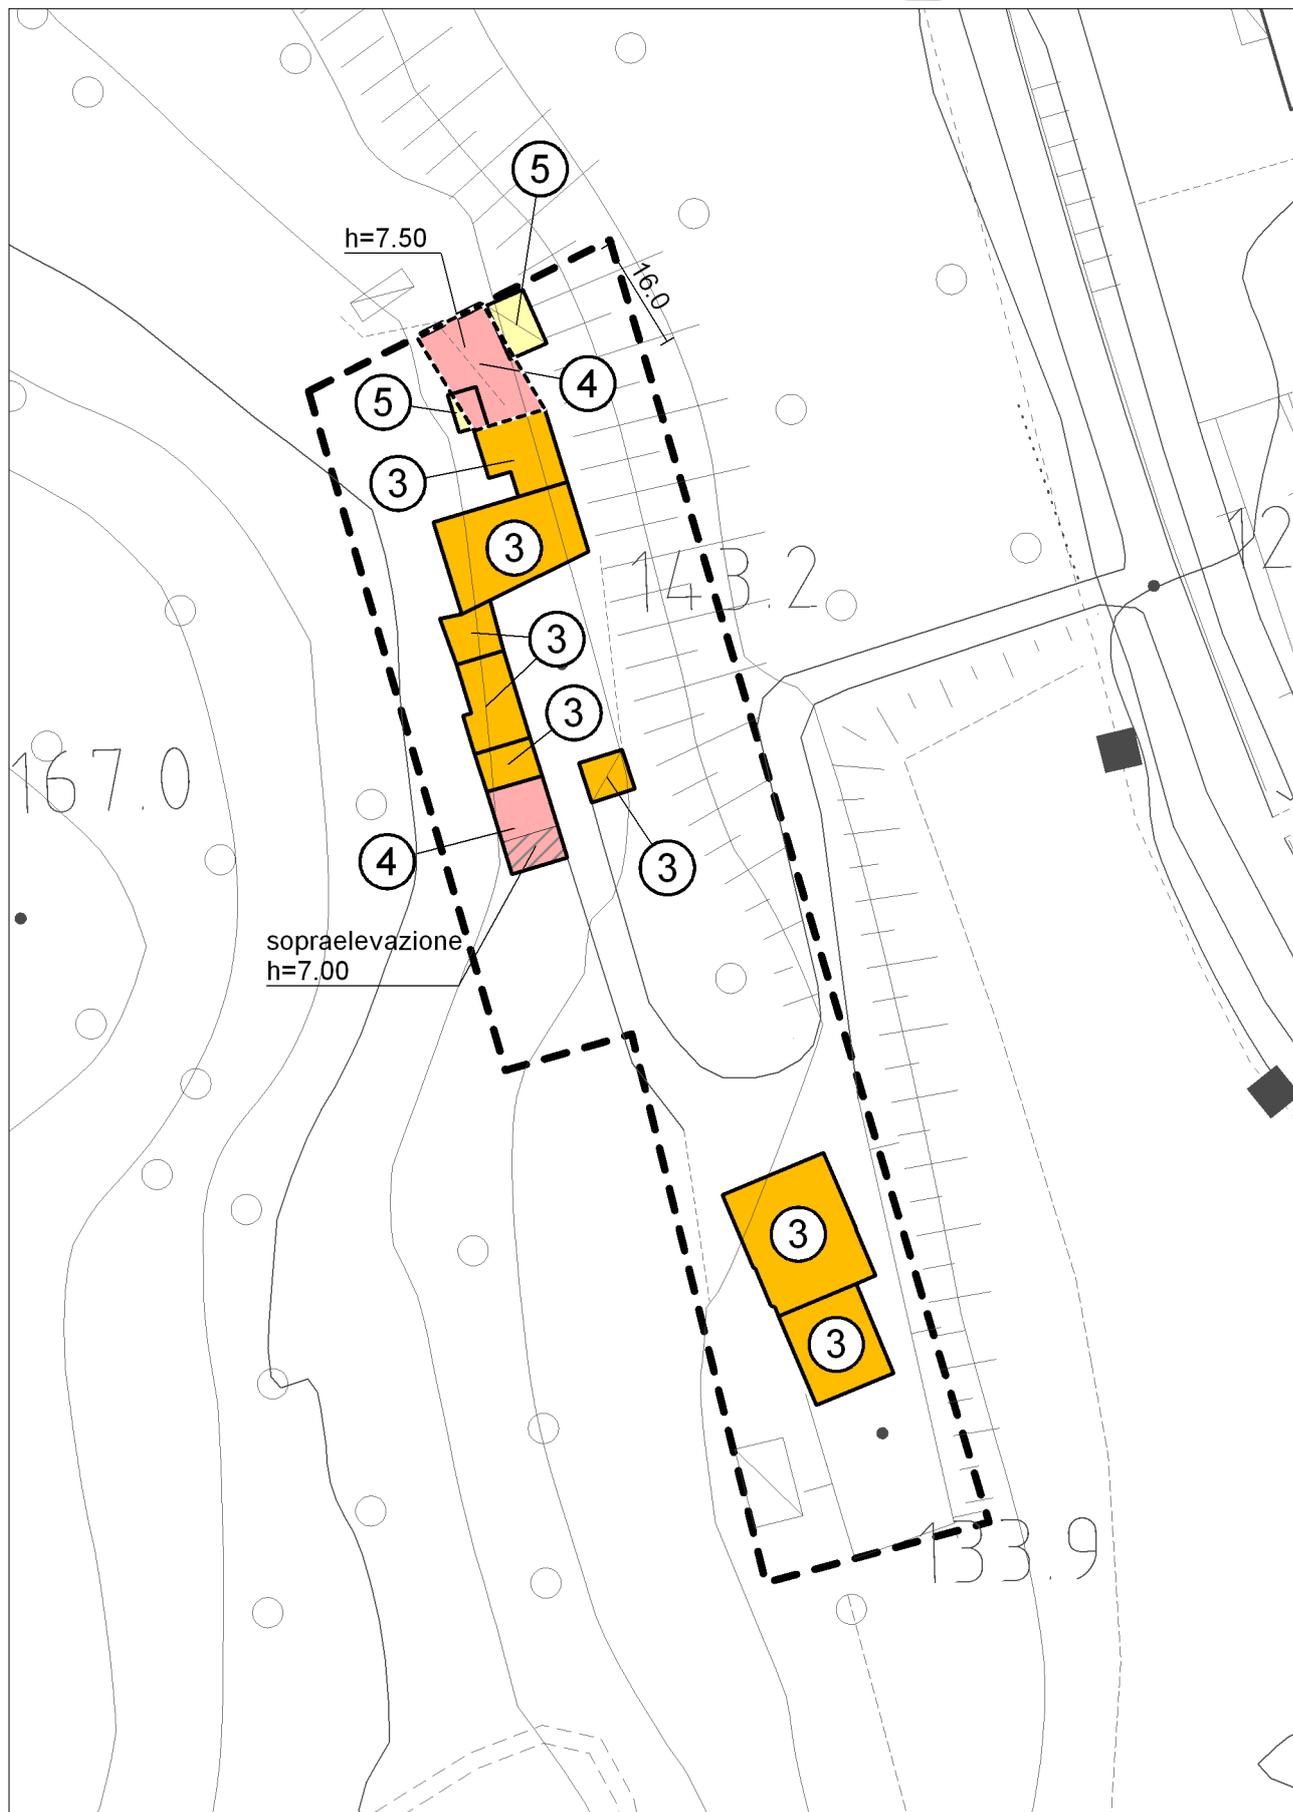


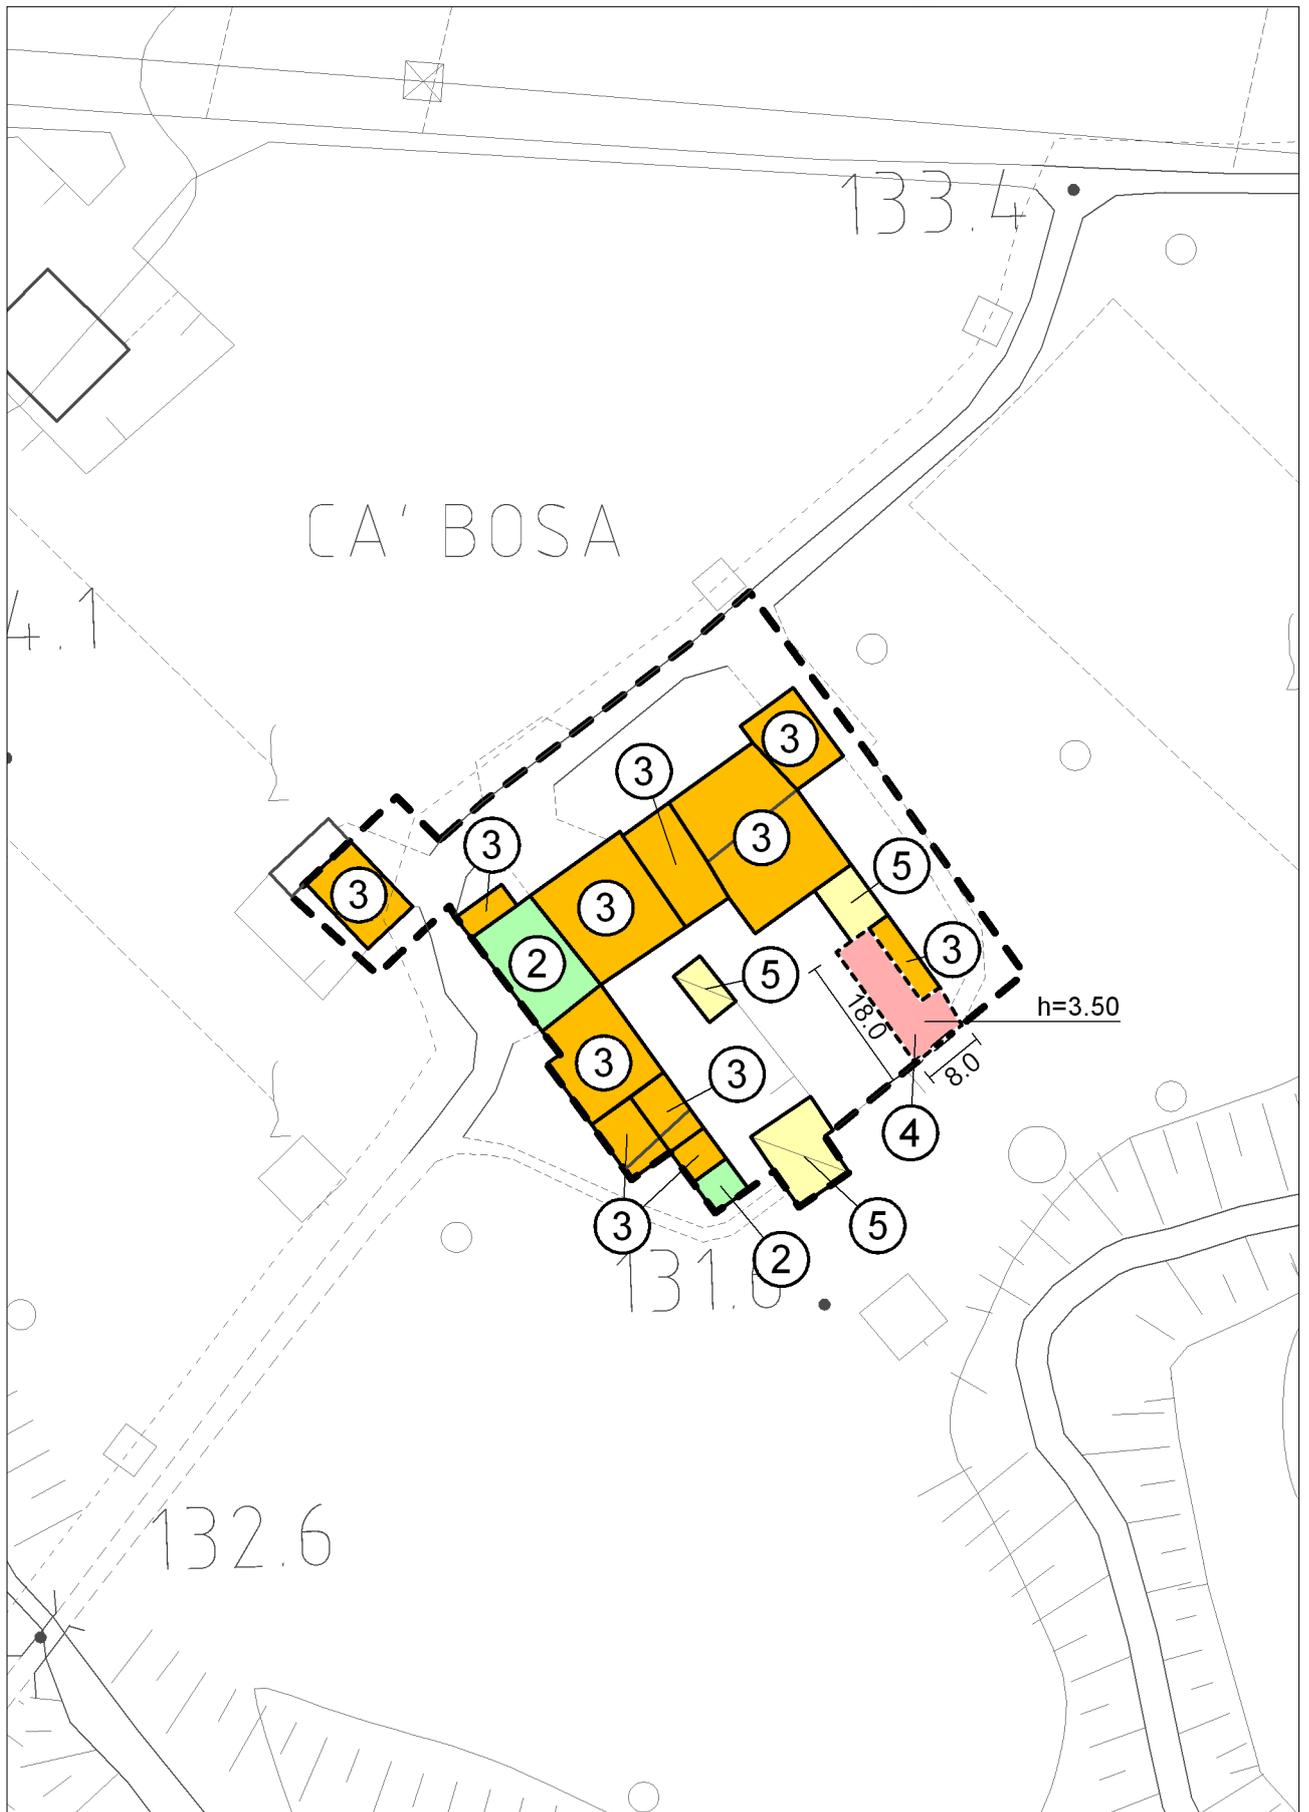





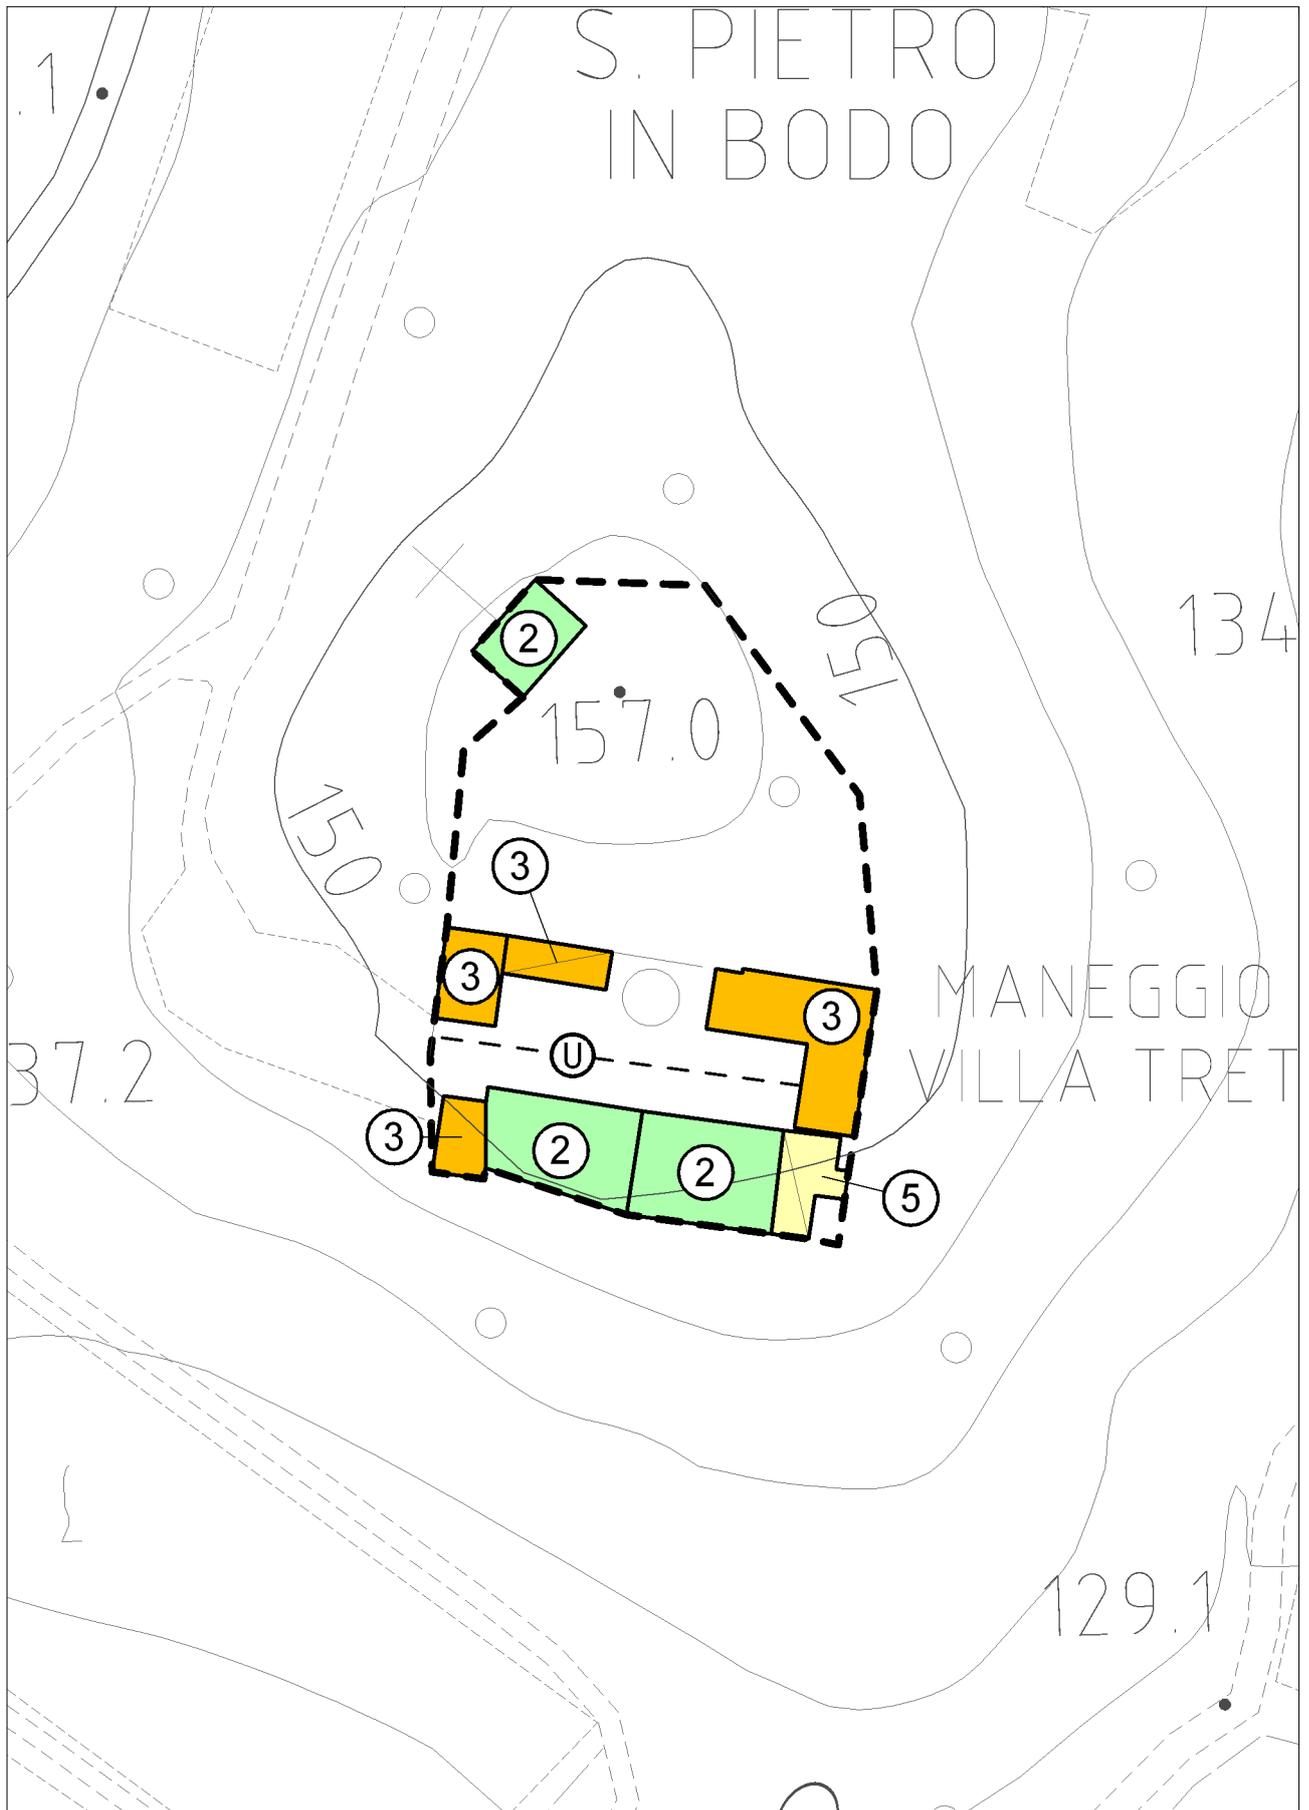

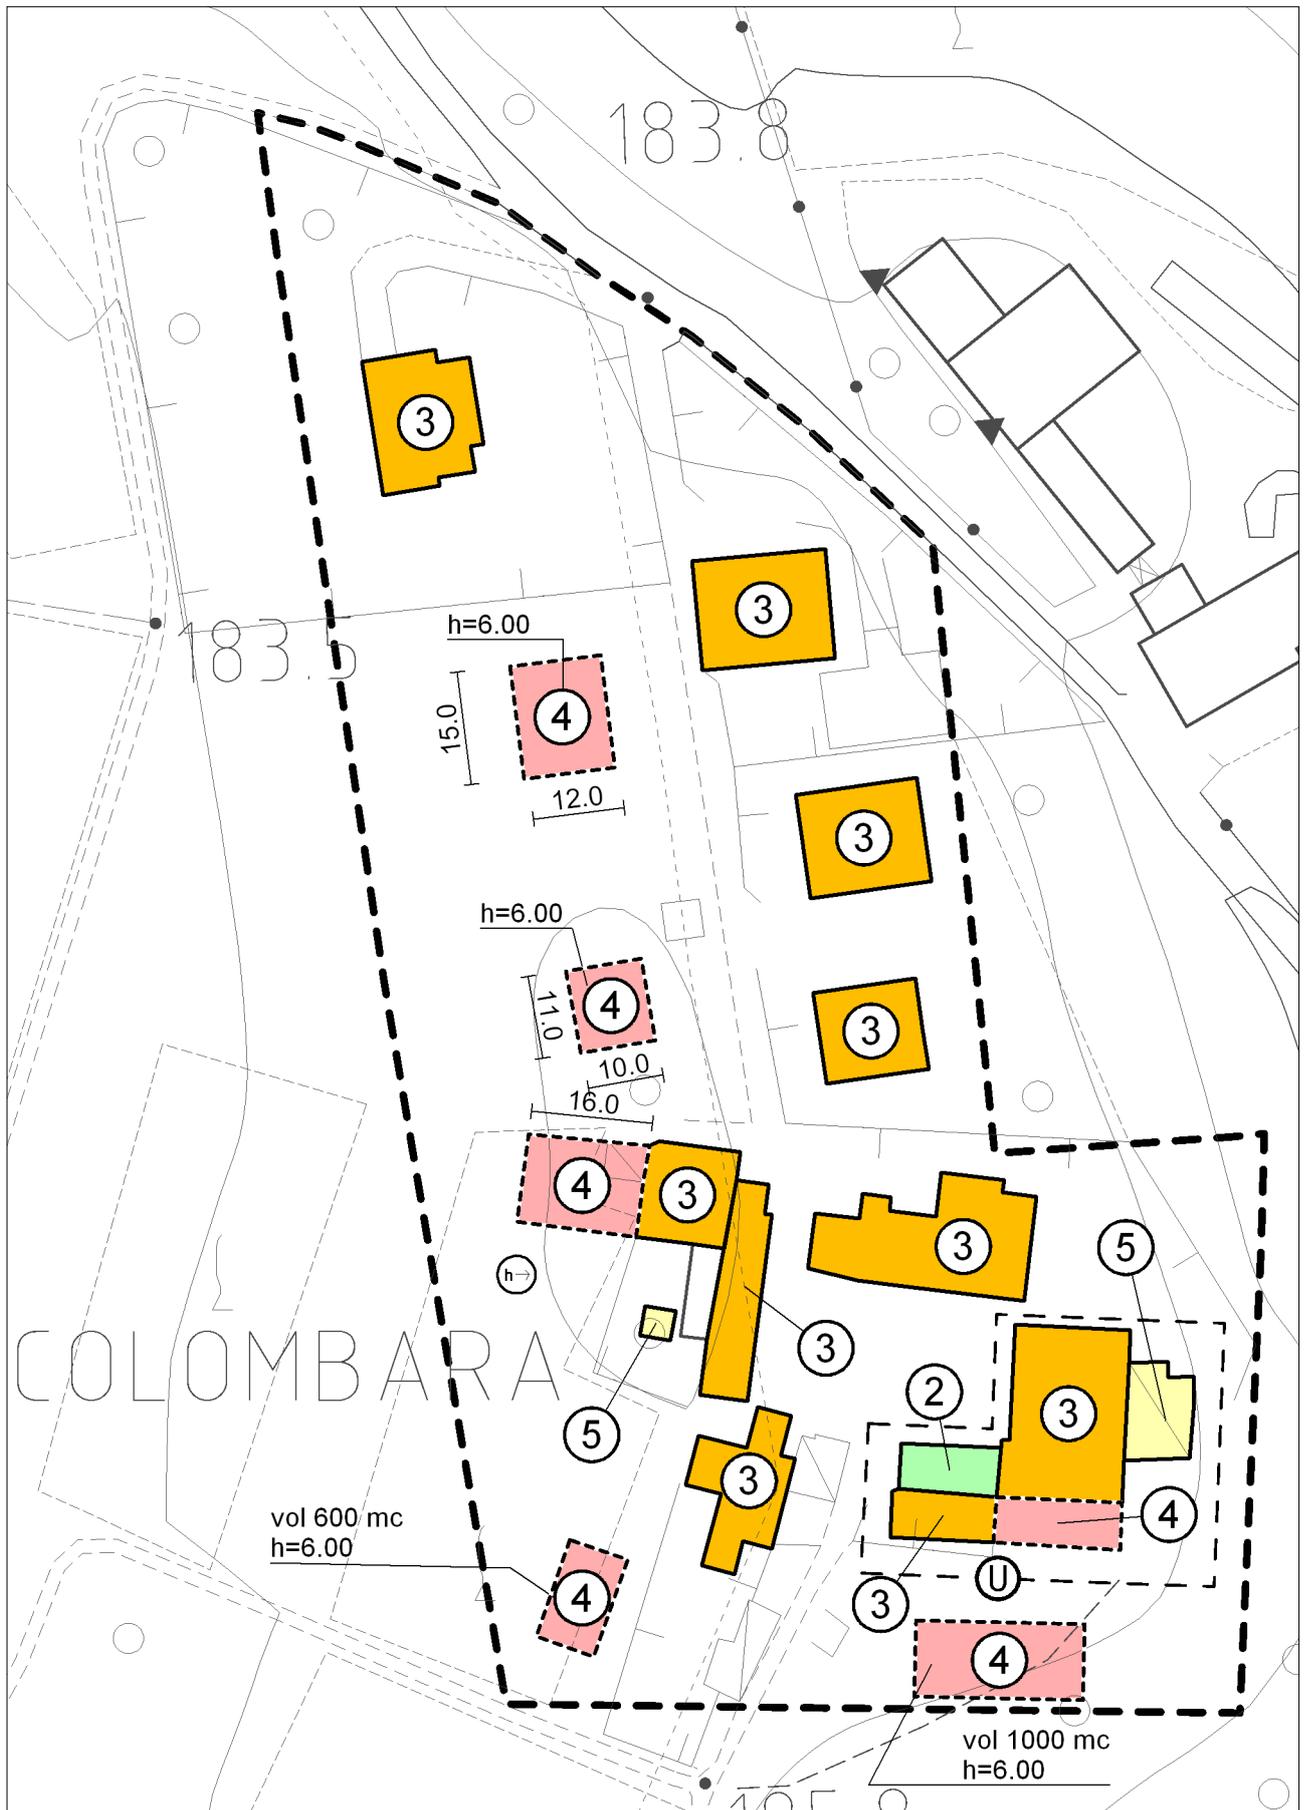


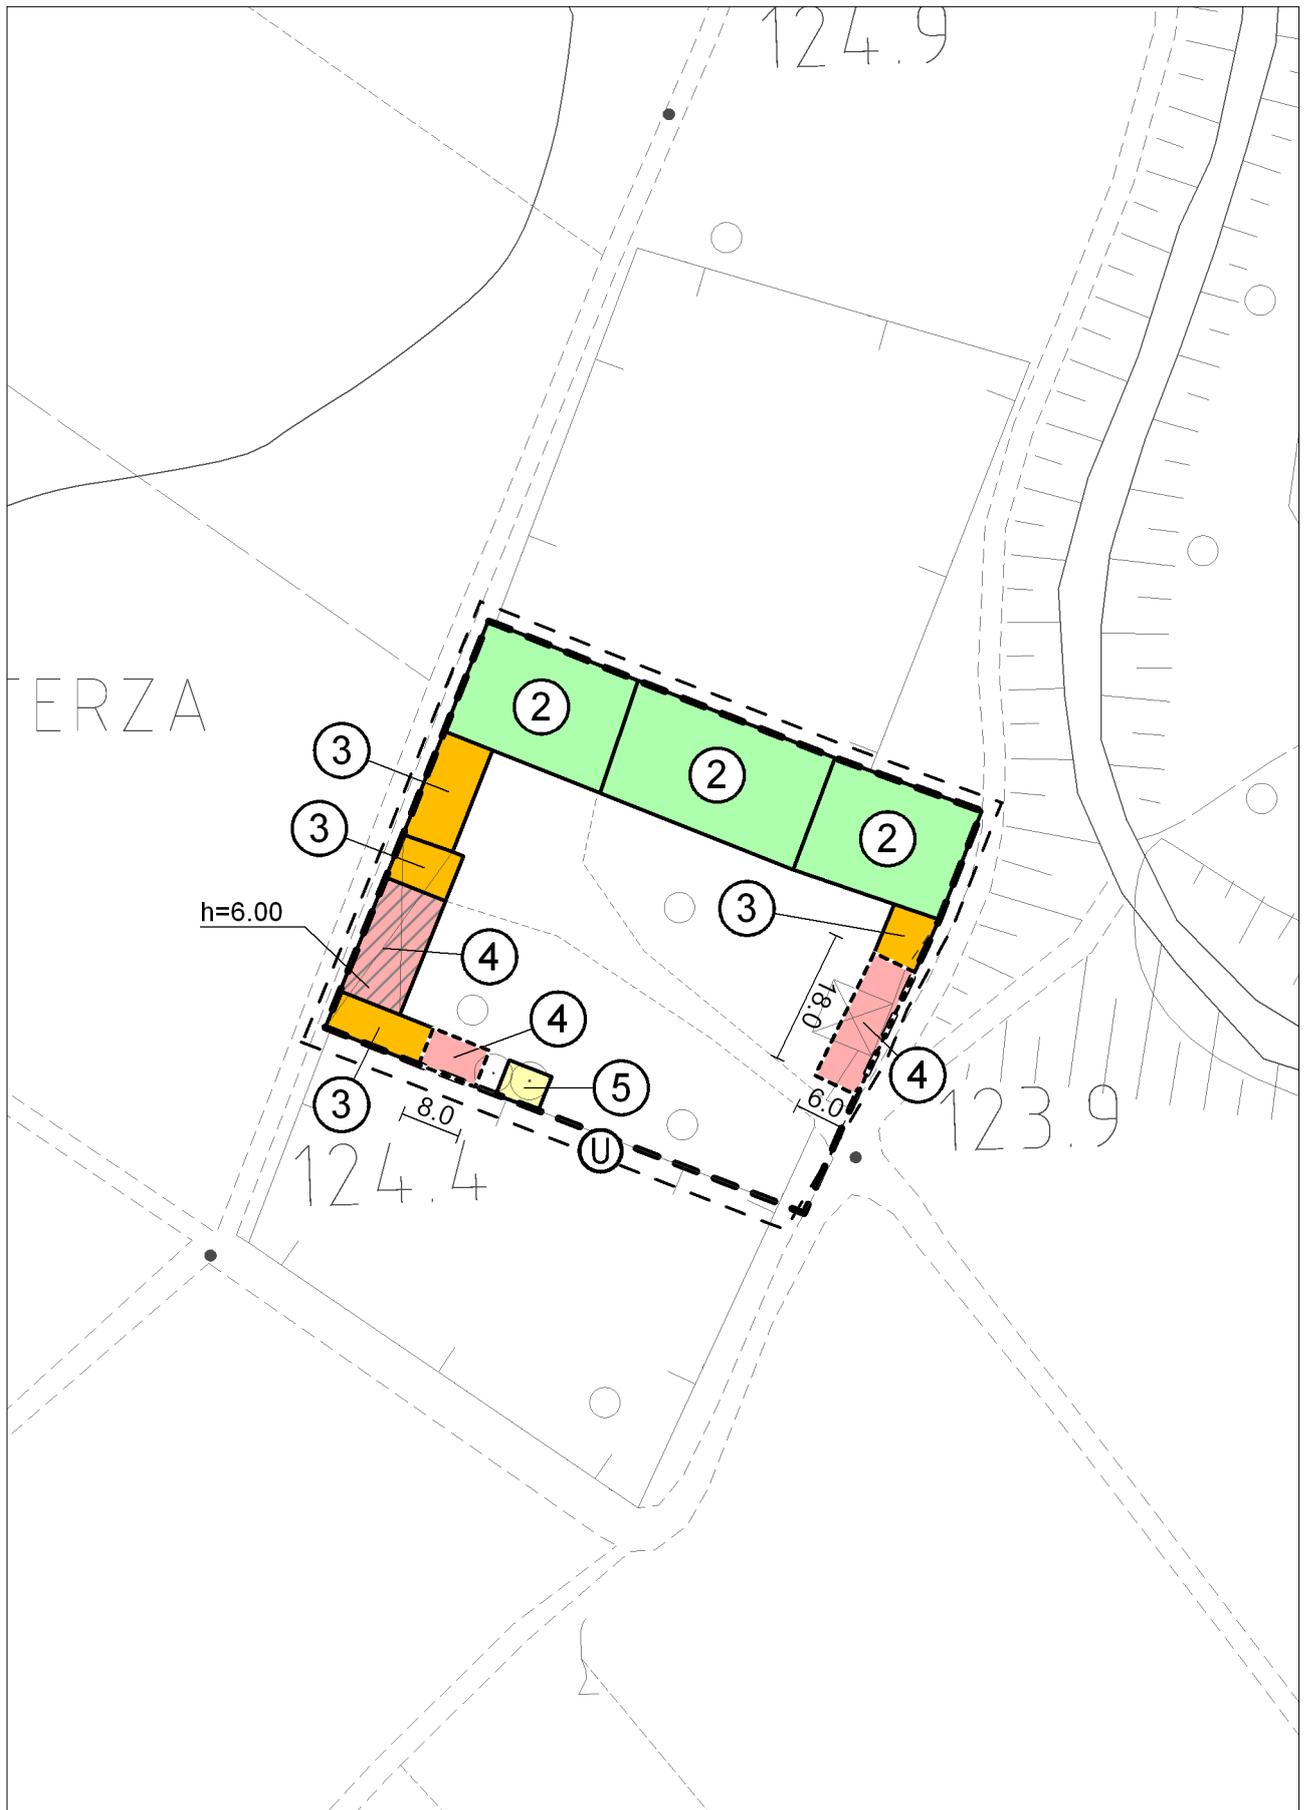


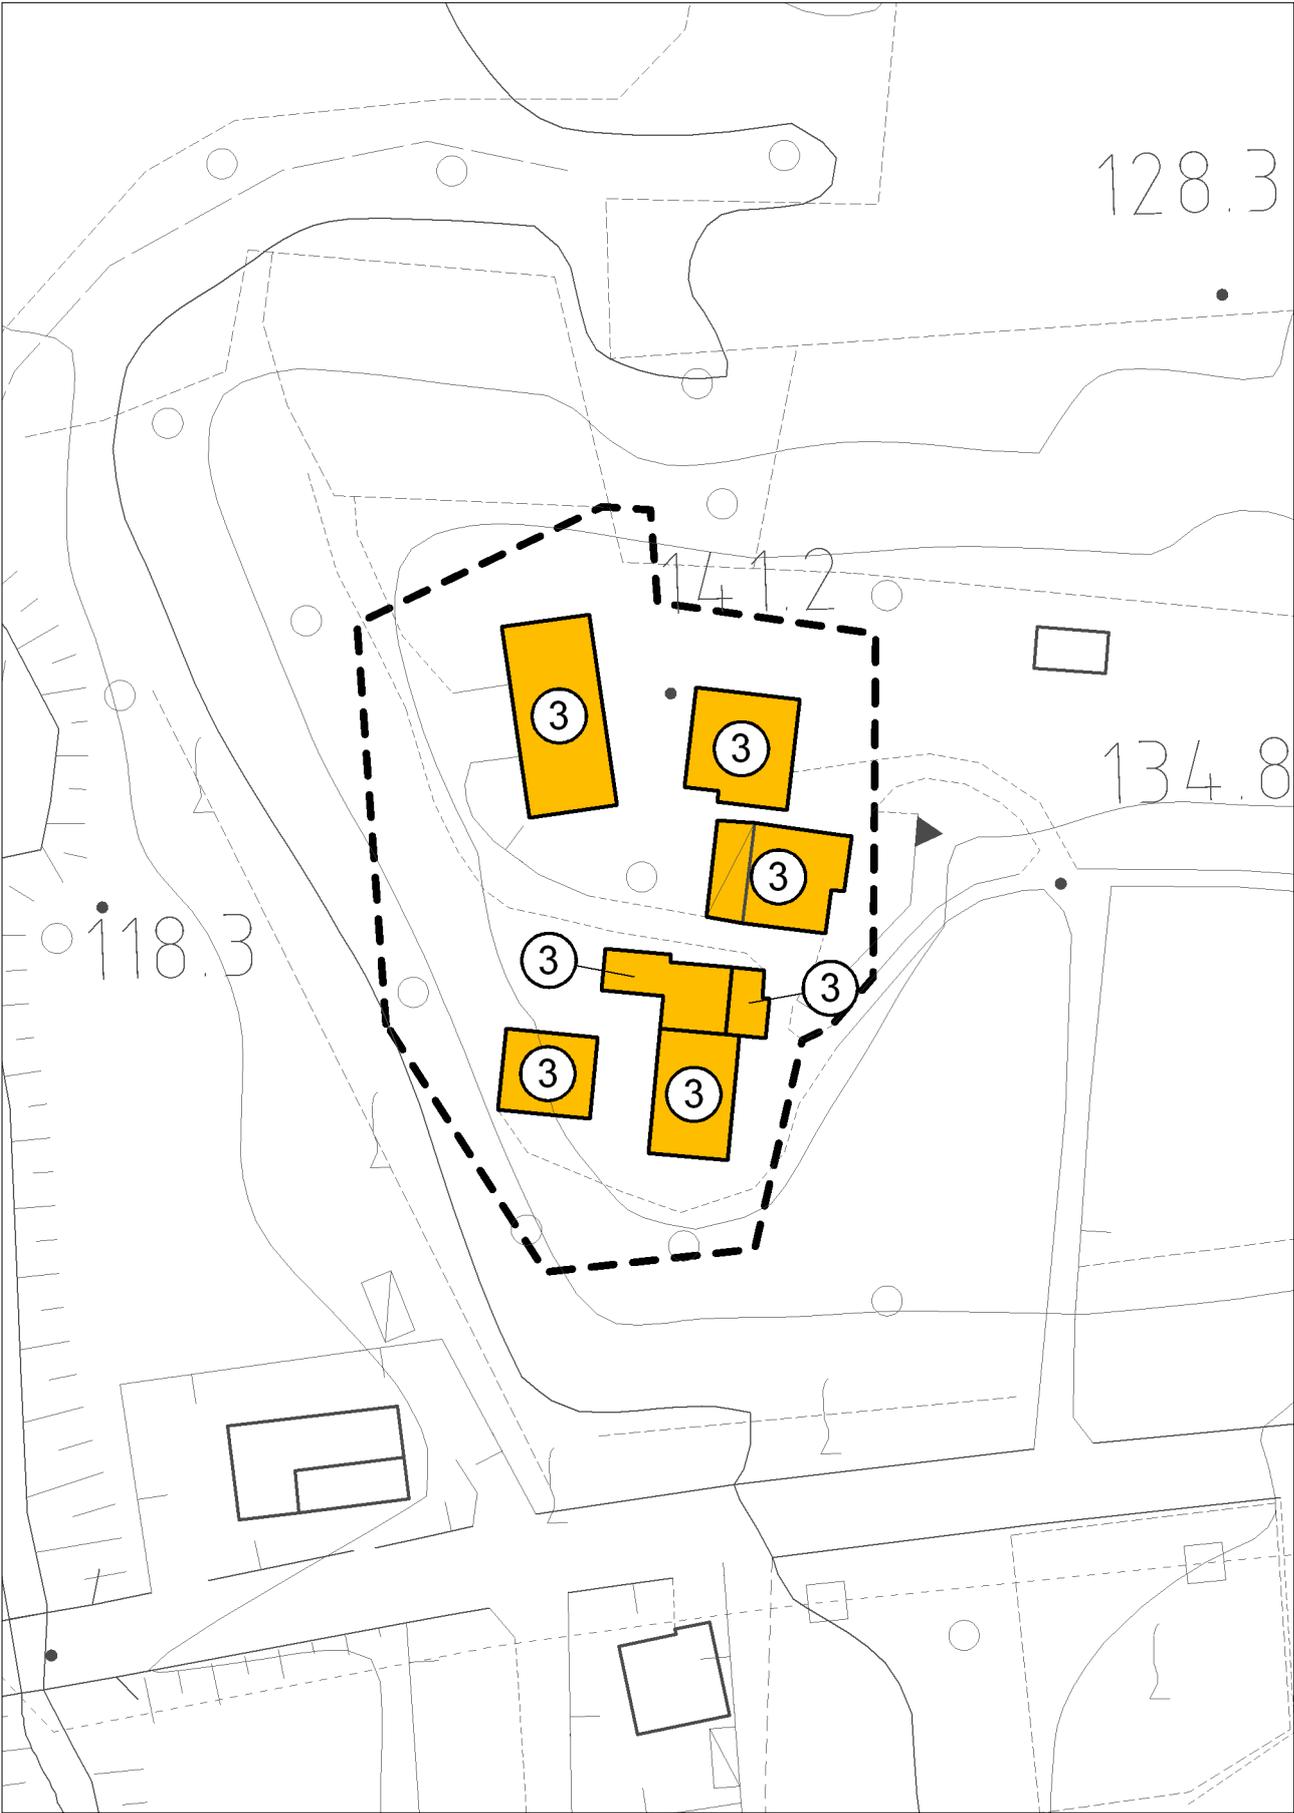


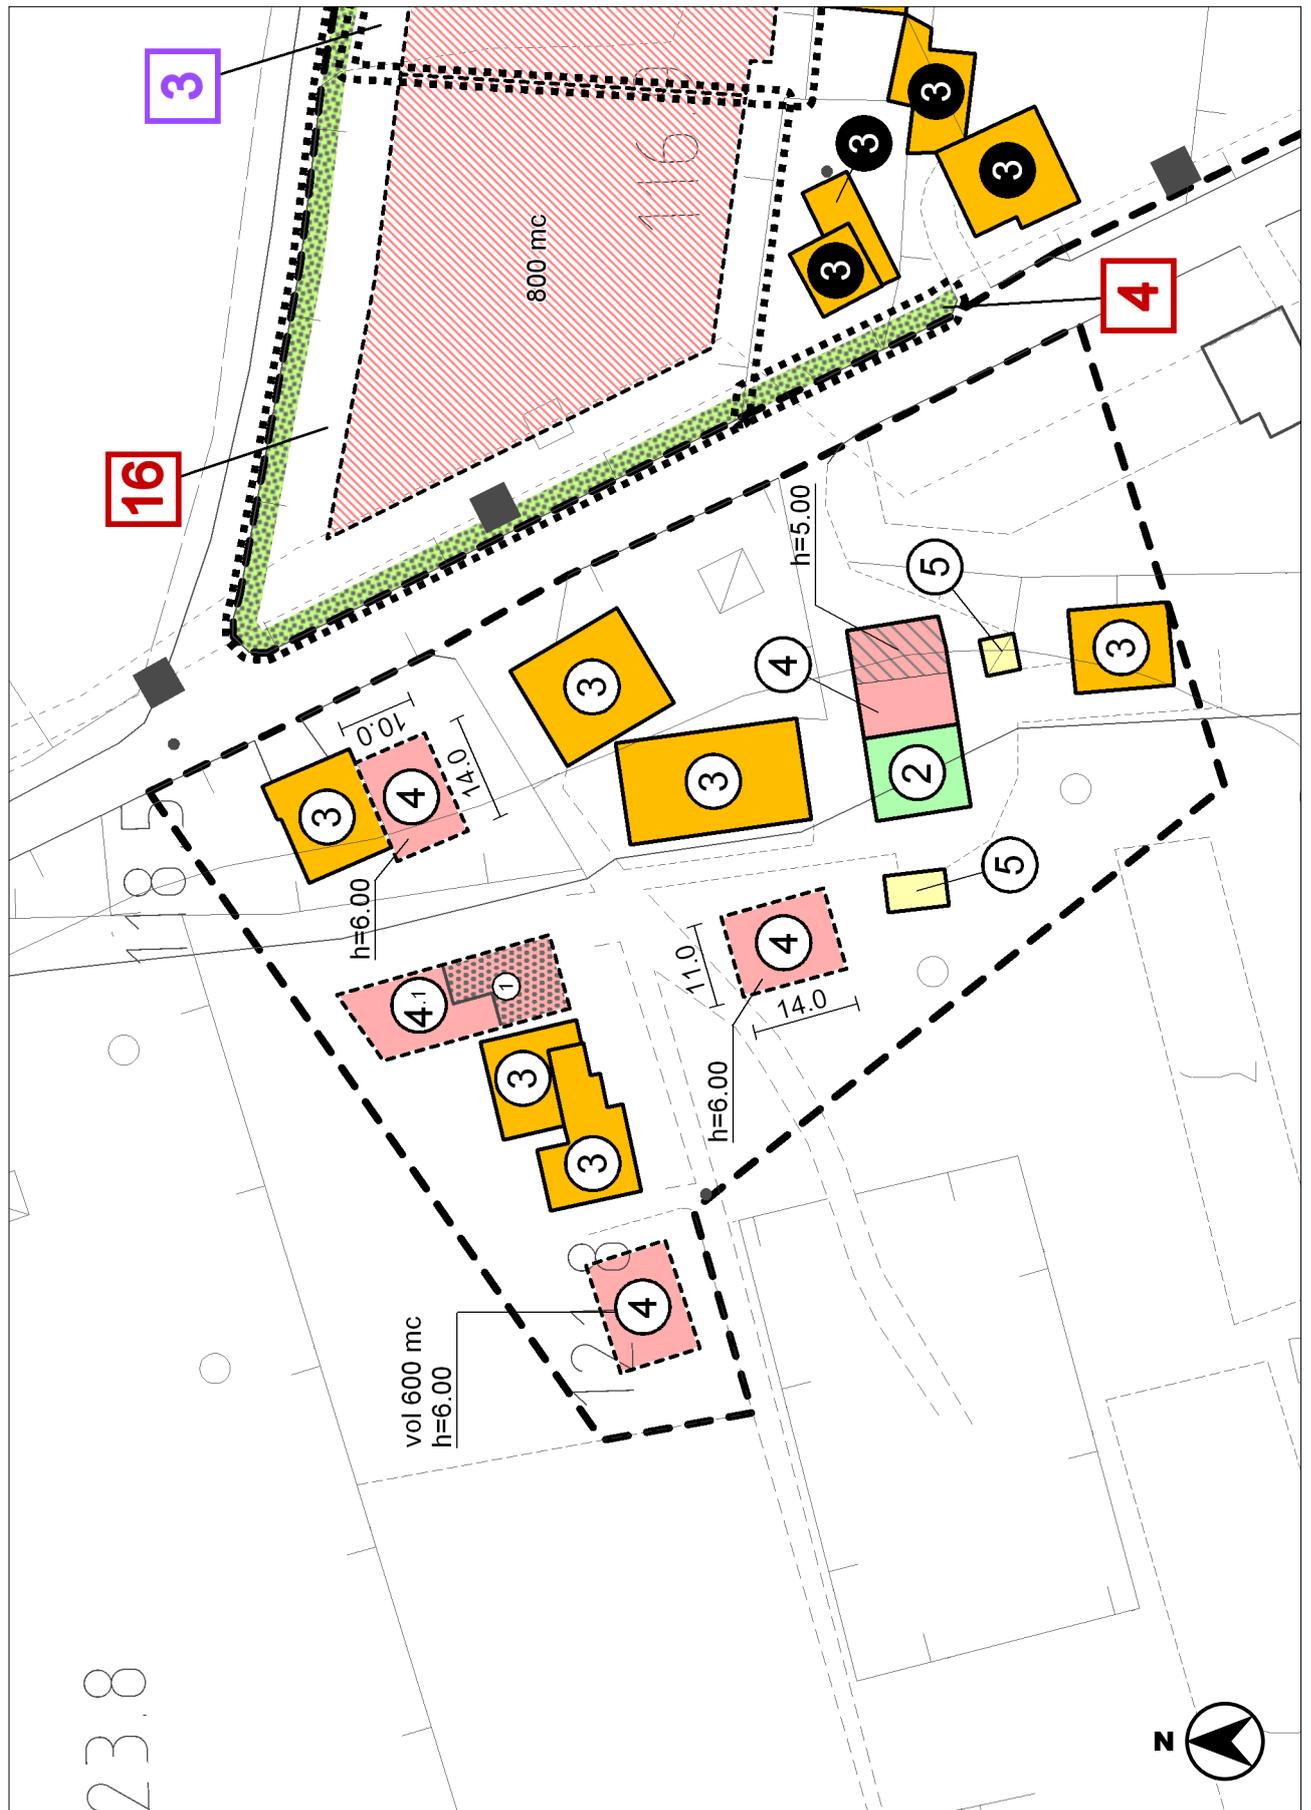



23.8

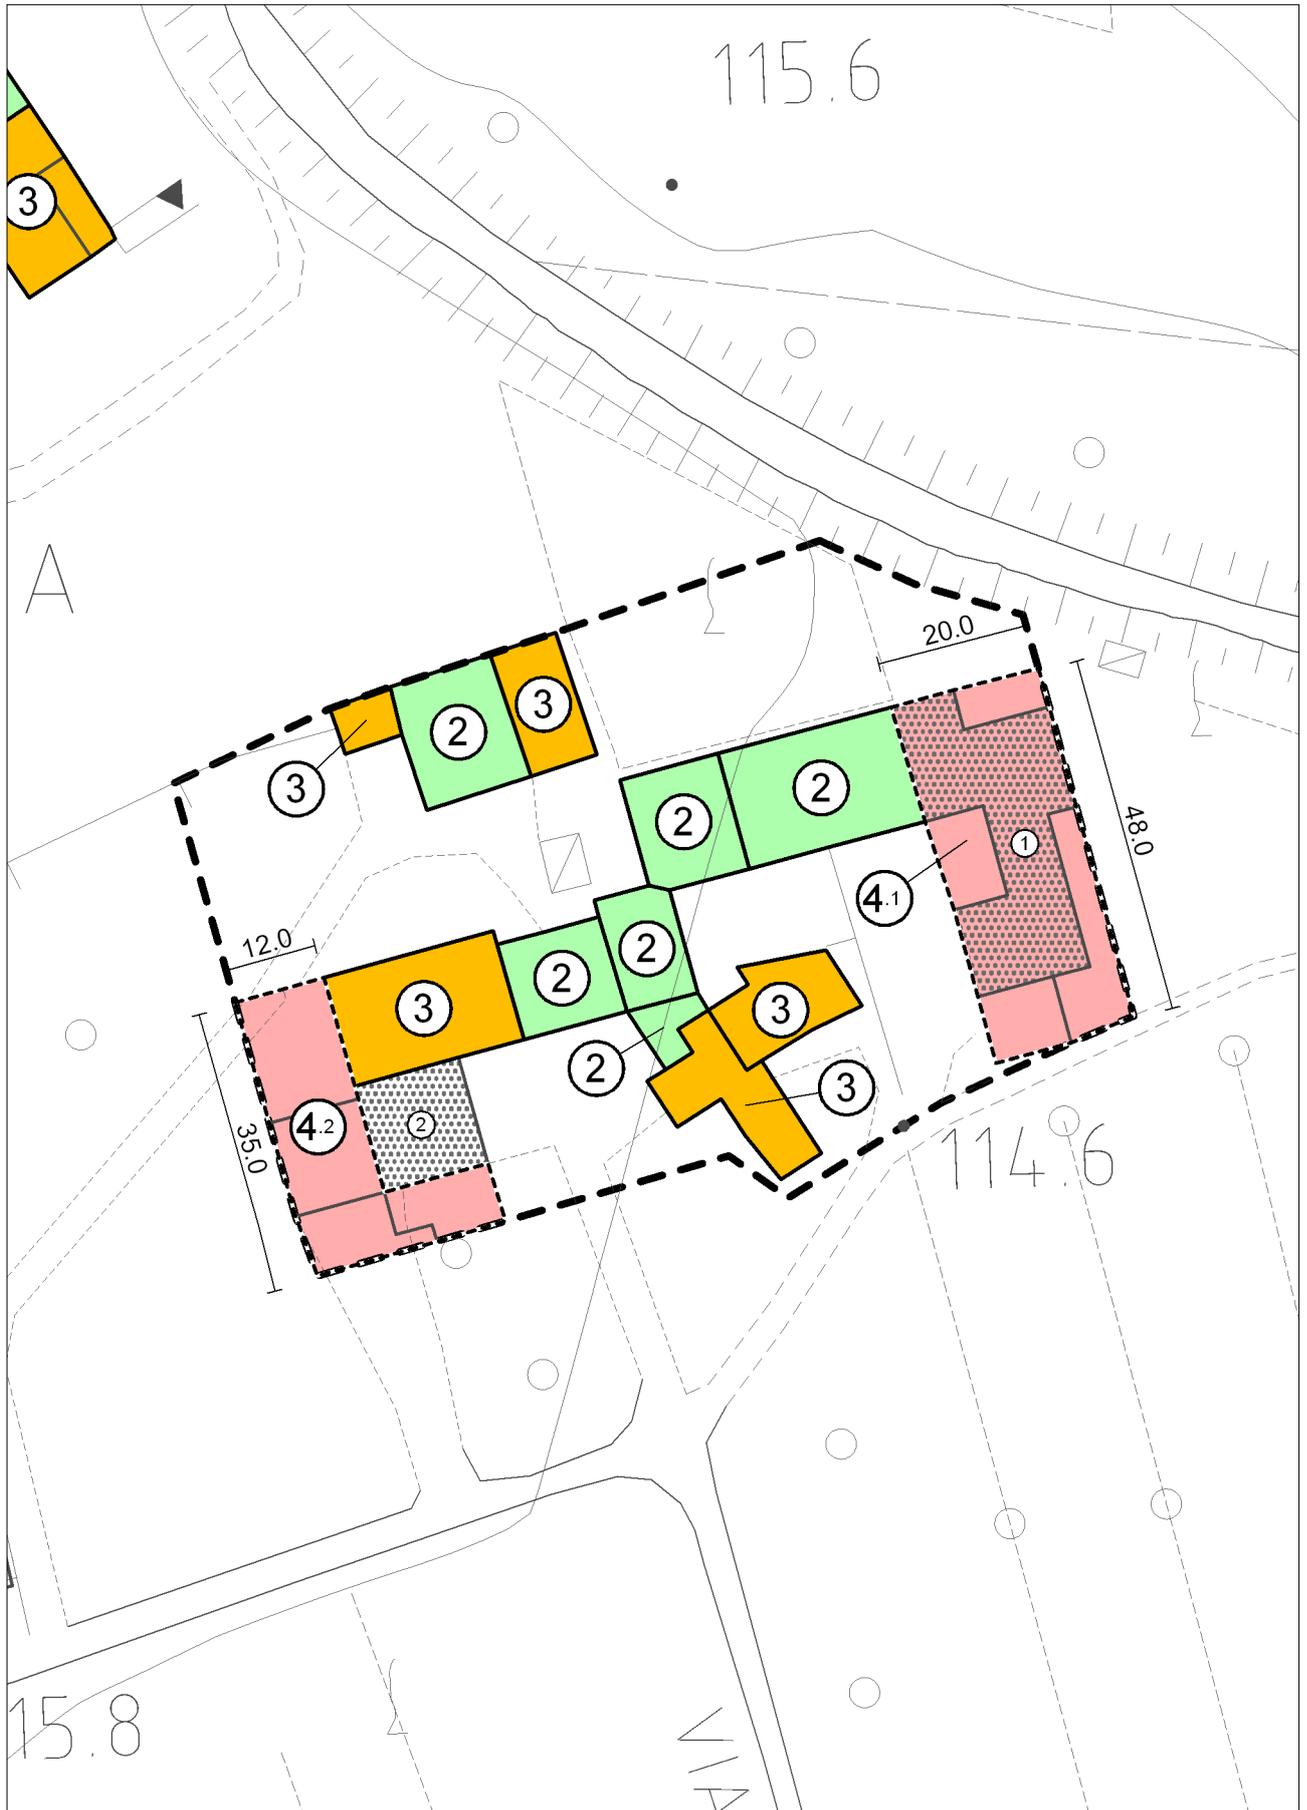

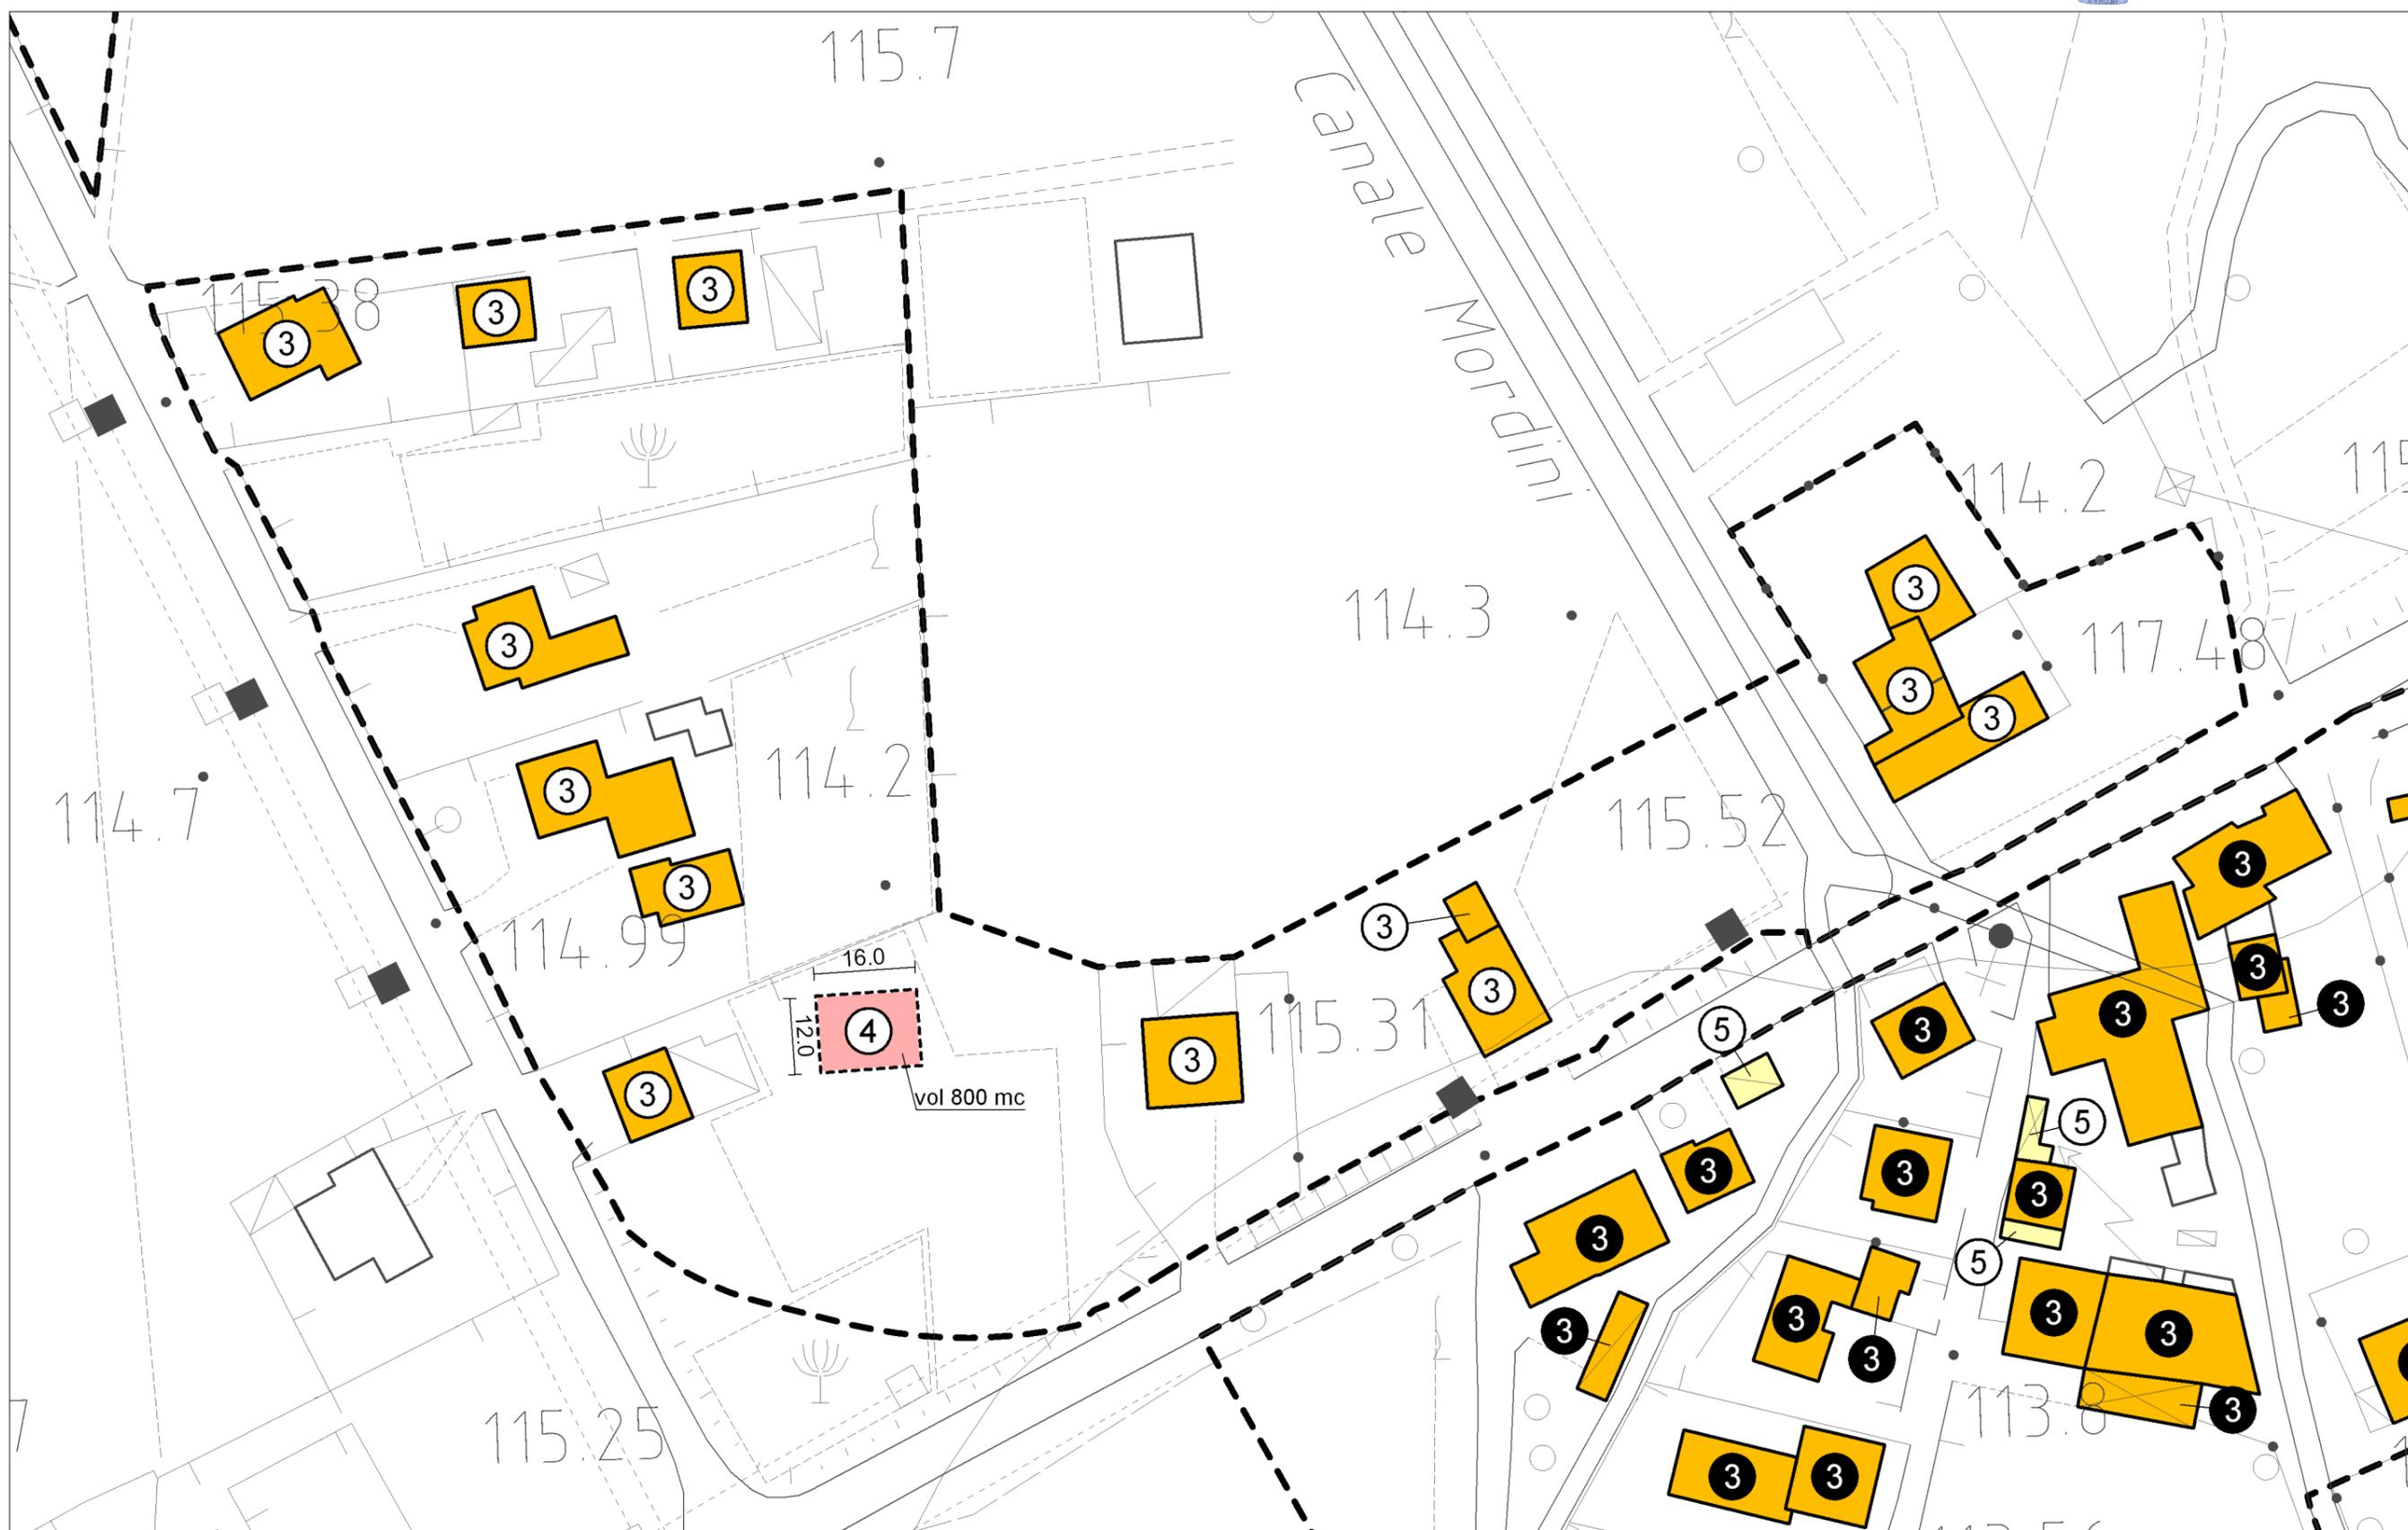

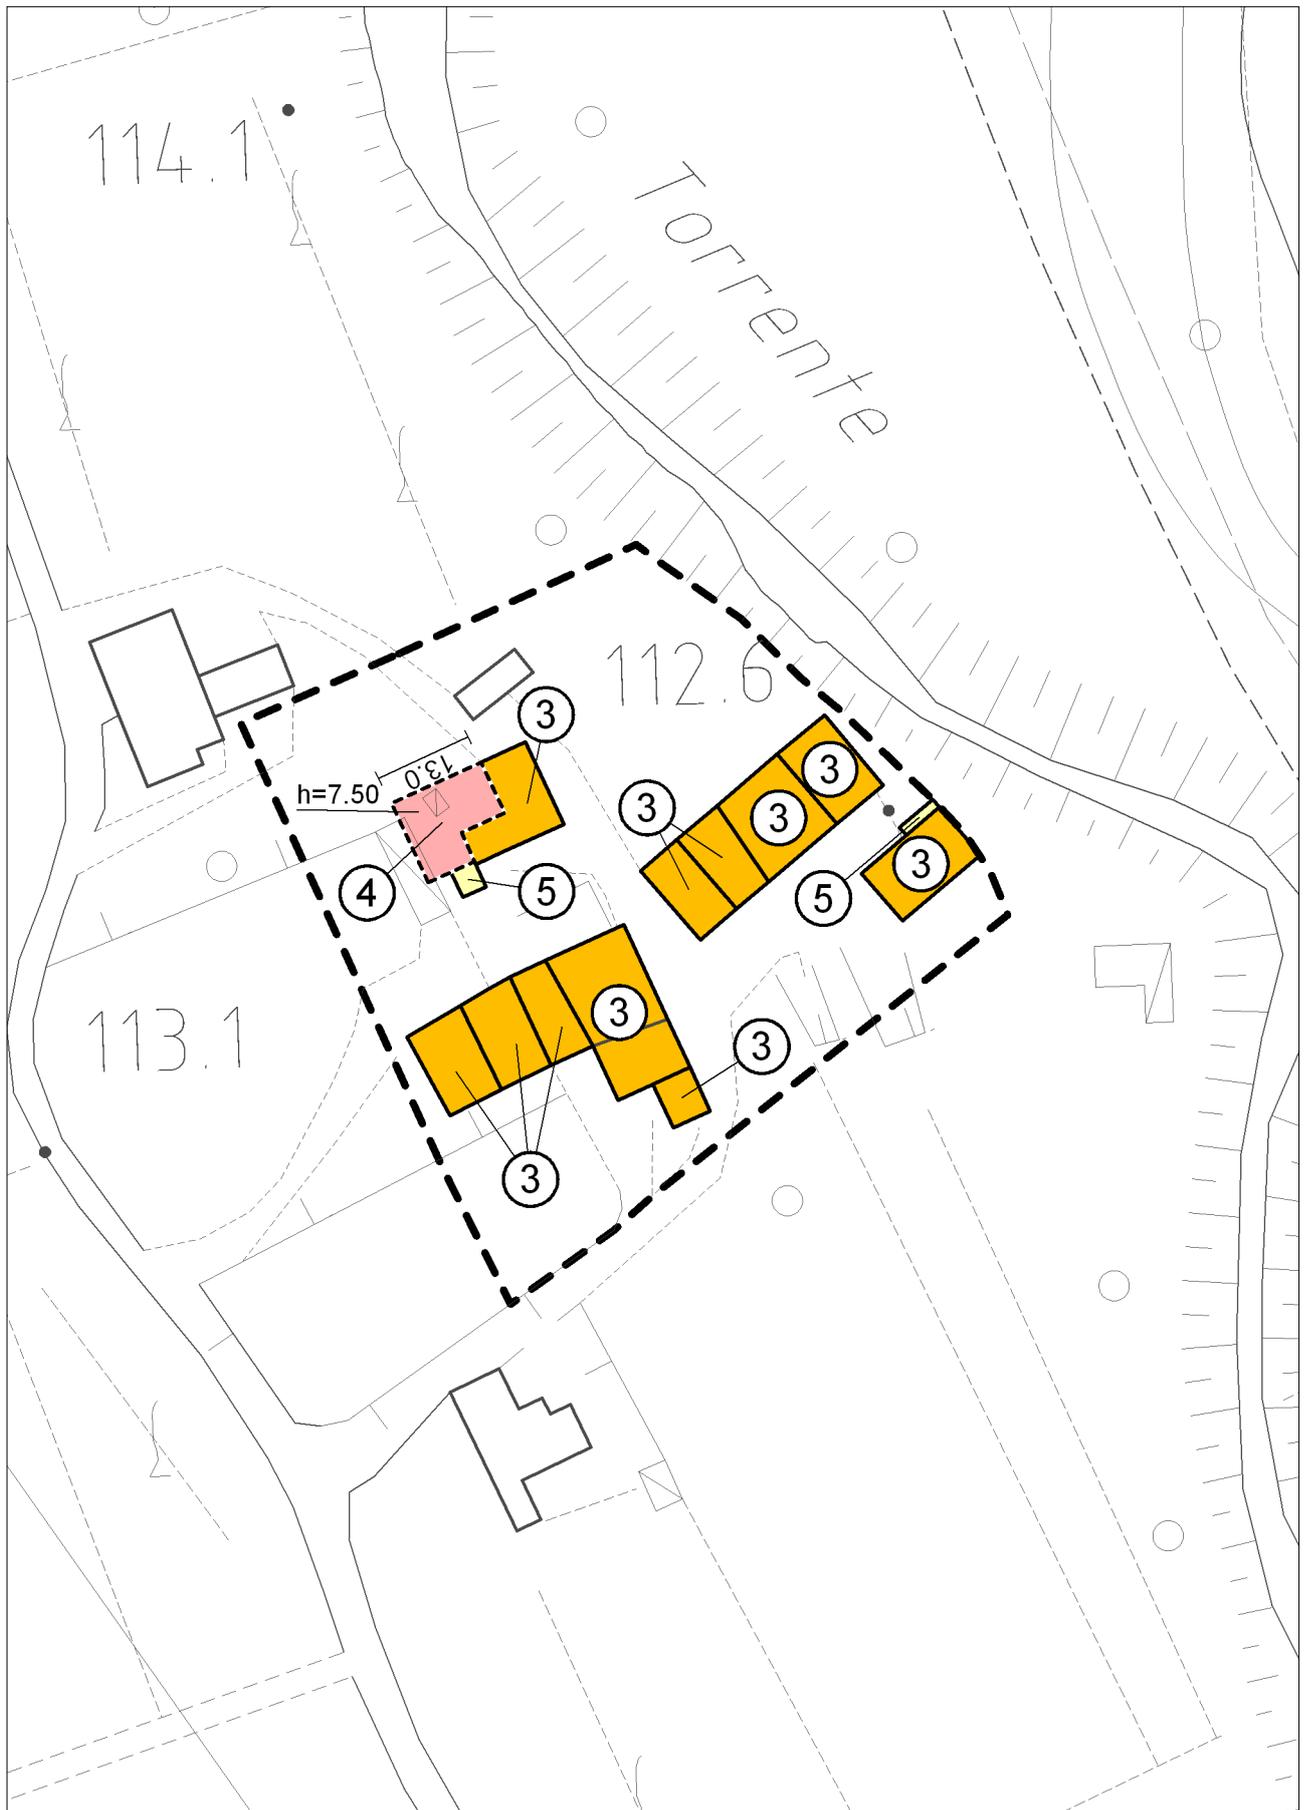

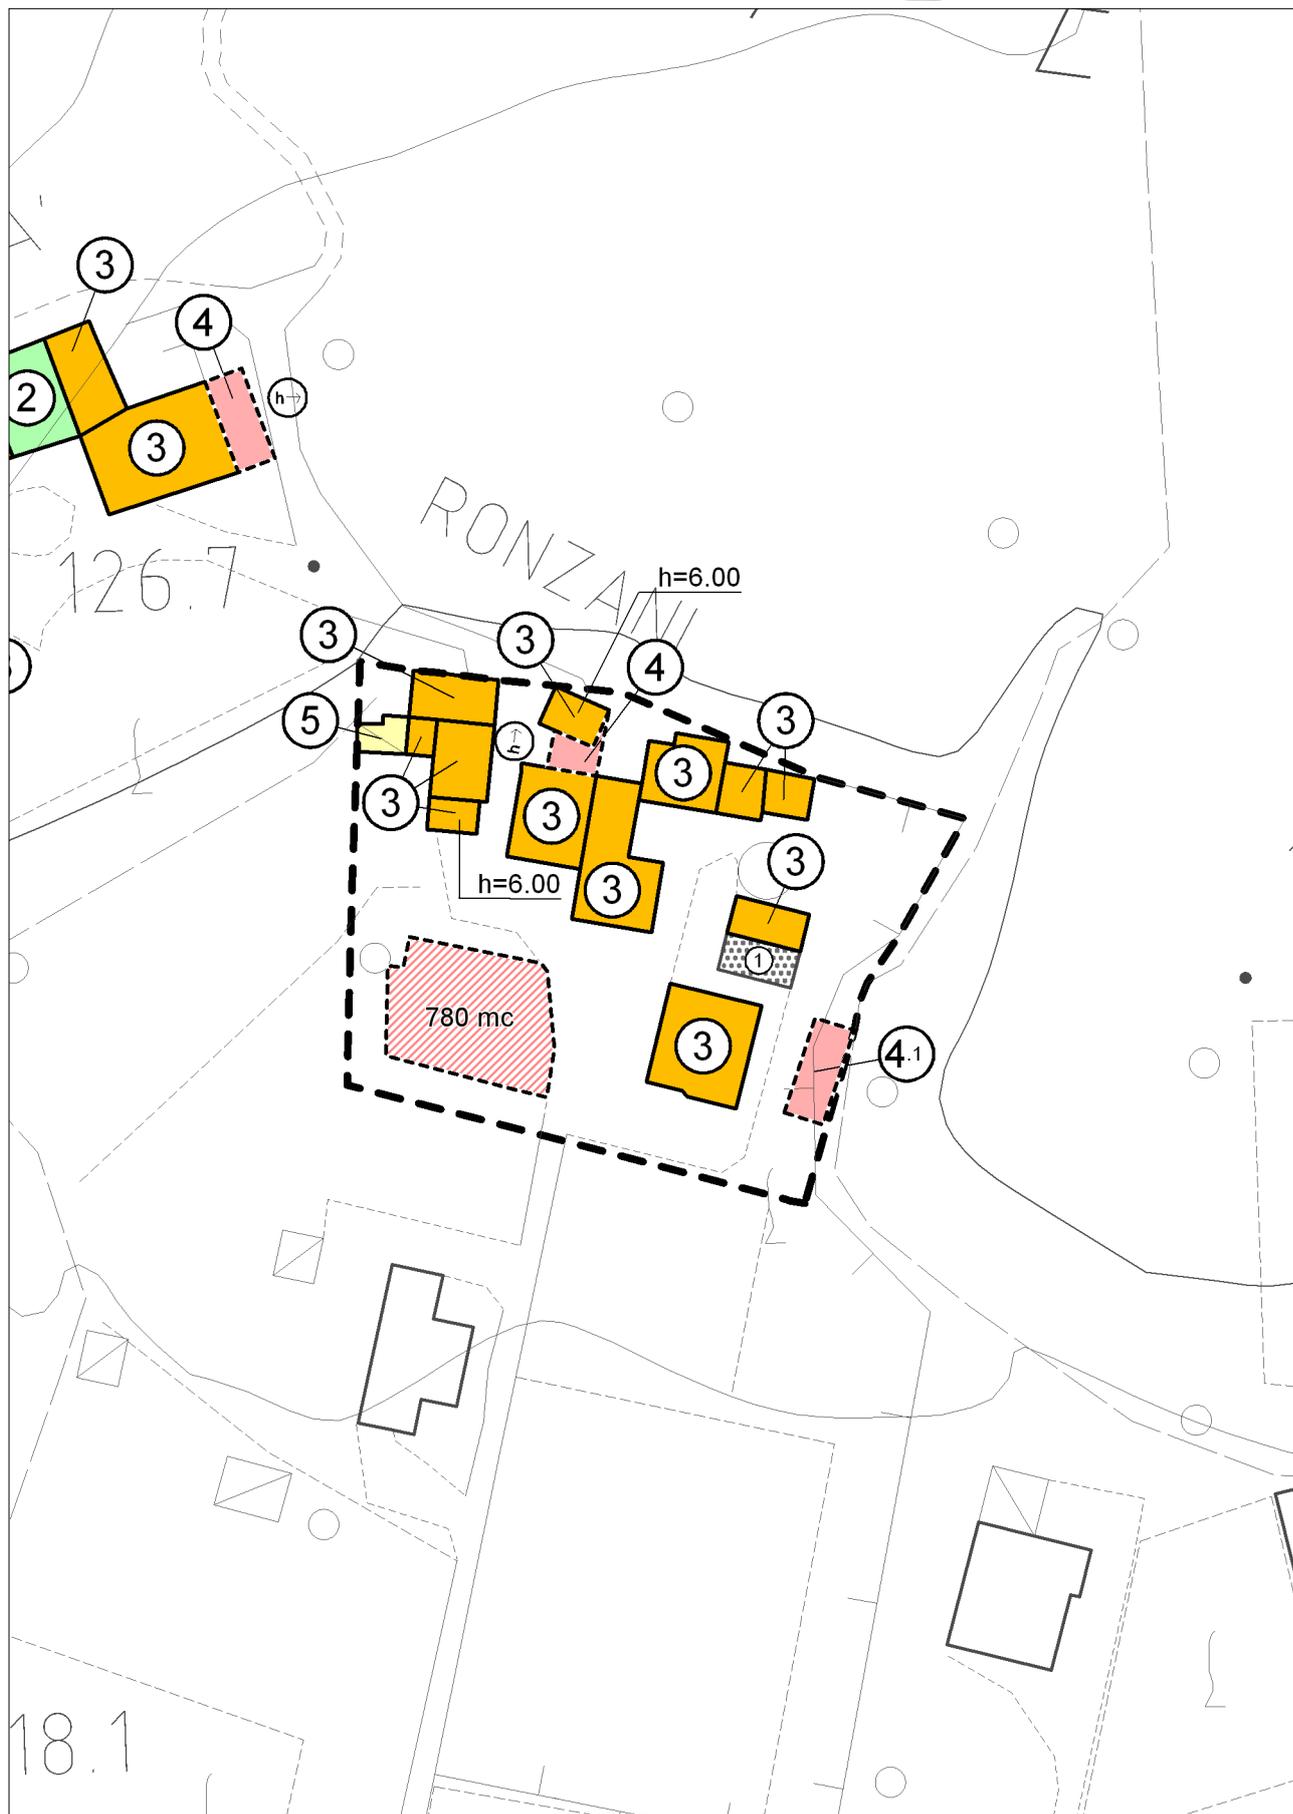

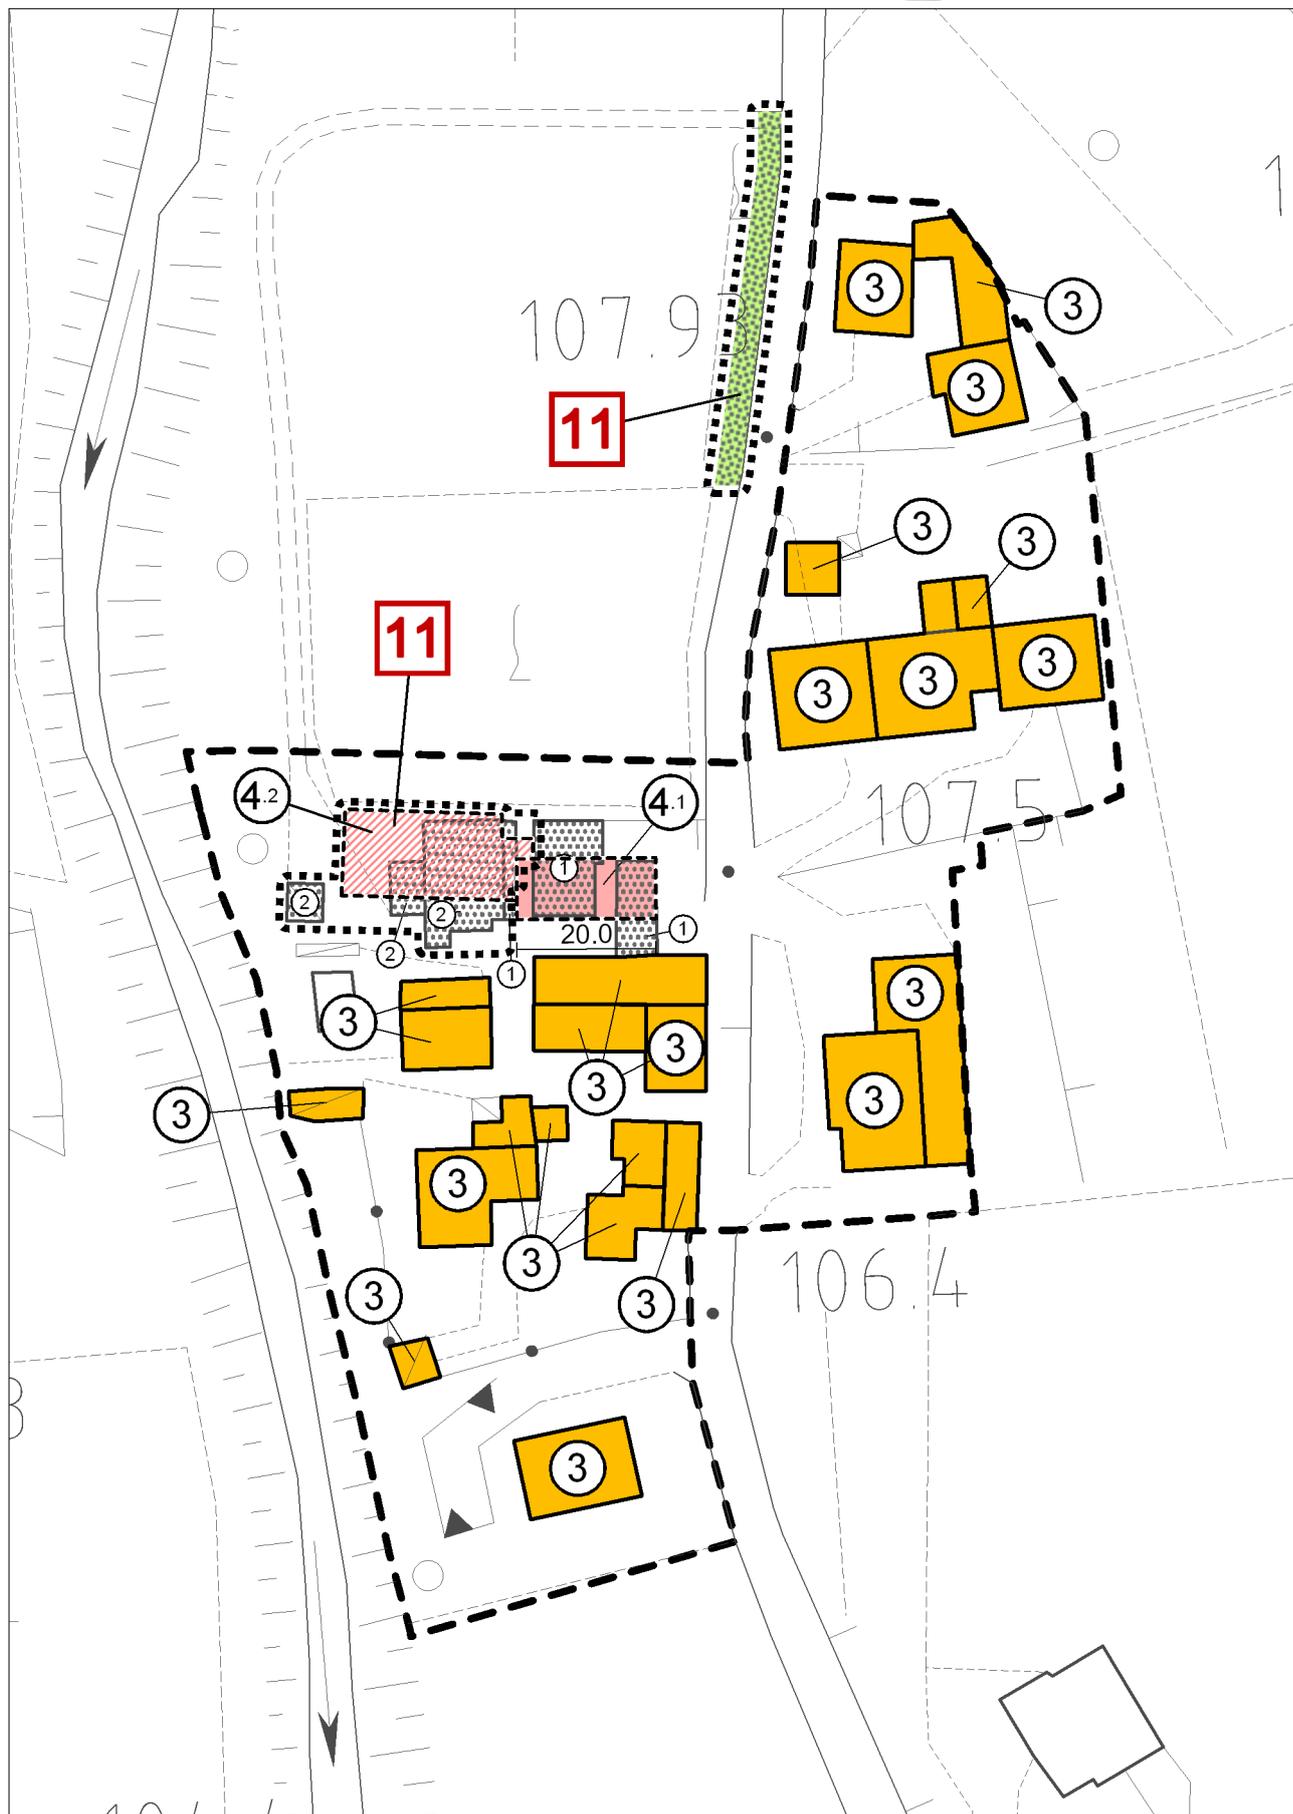







Nuclei agricoli e contrade

N17

