



05_ EDIFICI DI INTERESSE STORICO - AMBIENTALE

Adozione con delibera di CC nr ___ in data ___/___/201__

Approvazione con delibera di CC nr ___ in data ___/___/201__

Pubblicazione sul BURV in data _____

il Sindaco: Sig. Luca Cortese

l'Assessore all'Urbanistica: sig.ra Maria Teresa Campese

il Segretario Comunale: dott. Fiorenzo Saccardo


l'Ufficio Tecnico - Responsabile di area: geom. Francesco Toniolo

i Progettisti:

d:rh architetti
associati

arch. Sergio Dinale
arch. Paola Rigonat Hugues
arch. Enrico Robazza

collaborazione
arch. Kristiana D'Agnolo

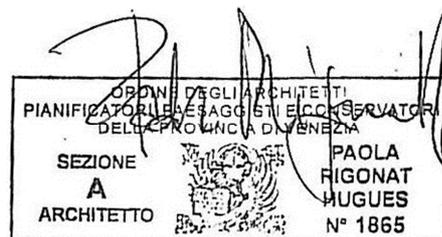

progettisti incaricati

d:rh architetti
associati

arch. Sergio Dinale
arch. Paola Rigonat Hugues
arch. Enrico Robazza

collaborazione
arch. Kristiana D'Agnolo




via Temanza 1
30174 Venezia Mestre
tel. 041.959850
fax. 041.8020082

via Pessina 15
22100 Como
tel/fax 031.3371748

studio@drhassociati.com
www.drhassociati.com



Edifici di interesse storico - ambientale

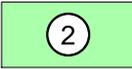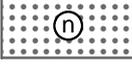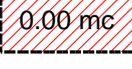	Zone agricole per Aggregazioni Rurali Consolidate - ZARC	Art.22
	Categoria di intervento1: immobili di riconosciuto notevole interesse storico, architettonico, monumentale e testimoniale	Art.6
	Categoria di intervento2: immobili di rilevante interesse storico, architettonico, monumentale e testimoniale	Art.6
	Categoria di intervento 3: ristrutturazione edilizia	Art.6
	Categoria di intervento 3: ristrutturazione edilizia senza possibilità di cambio di destinazione d'uso	Art.6
	Possibilità di sopraelevazione	Art.6
	Categoria di intervento 4: interventi di nuova edificazione	Art.6
	Categoria di intervento 4: interventi di nuova edificazione subordinati alla trasposizione dei volumi esistenti corrispondenti	Art.6
	Demolizione con trasposizione del volume verso l'intervento corrispondente	Art.6
	Ambito di nuova edificazione con volume determinato	Art.6
	Ambito di nuova edificazione frutto di recupero di volumi esistenti	Art.6
	Categoria di intervento 5: demolizione senza ricostruzione	Art.6
	Ambito soggetto a convenzione	Art.12 bis
	Ambito soggetto ad accordo procedimentale	Art.4
	Opere di urbanizzazione a carico del richiedente	Art.12 bis



Edifici di interesse storico - ambientale

Ⓐ Mantenimento passaggio coperto con archi

Ⓑ Mantenimento arco di accesso a corte/portale

Ⓒ Restauro affreschi

Ⓓ Mantenimento colonne in pietra

—Ⓚ— Obbligo di progettazione unitaria

Ⓛ Altezza massima uguale a quella dell'unità adiacente

 Altezze (m), quote (m) o volumi assegnati


▽ Indagine storica preventiva


* * * *
* * * * zona di degrado


 Pertinenze scoperte da tutelare


 Limite di rispetto cimiteriale




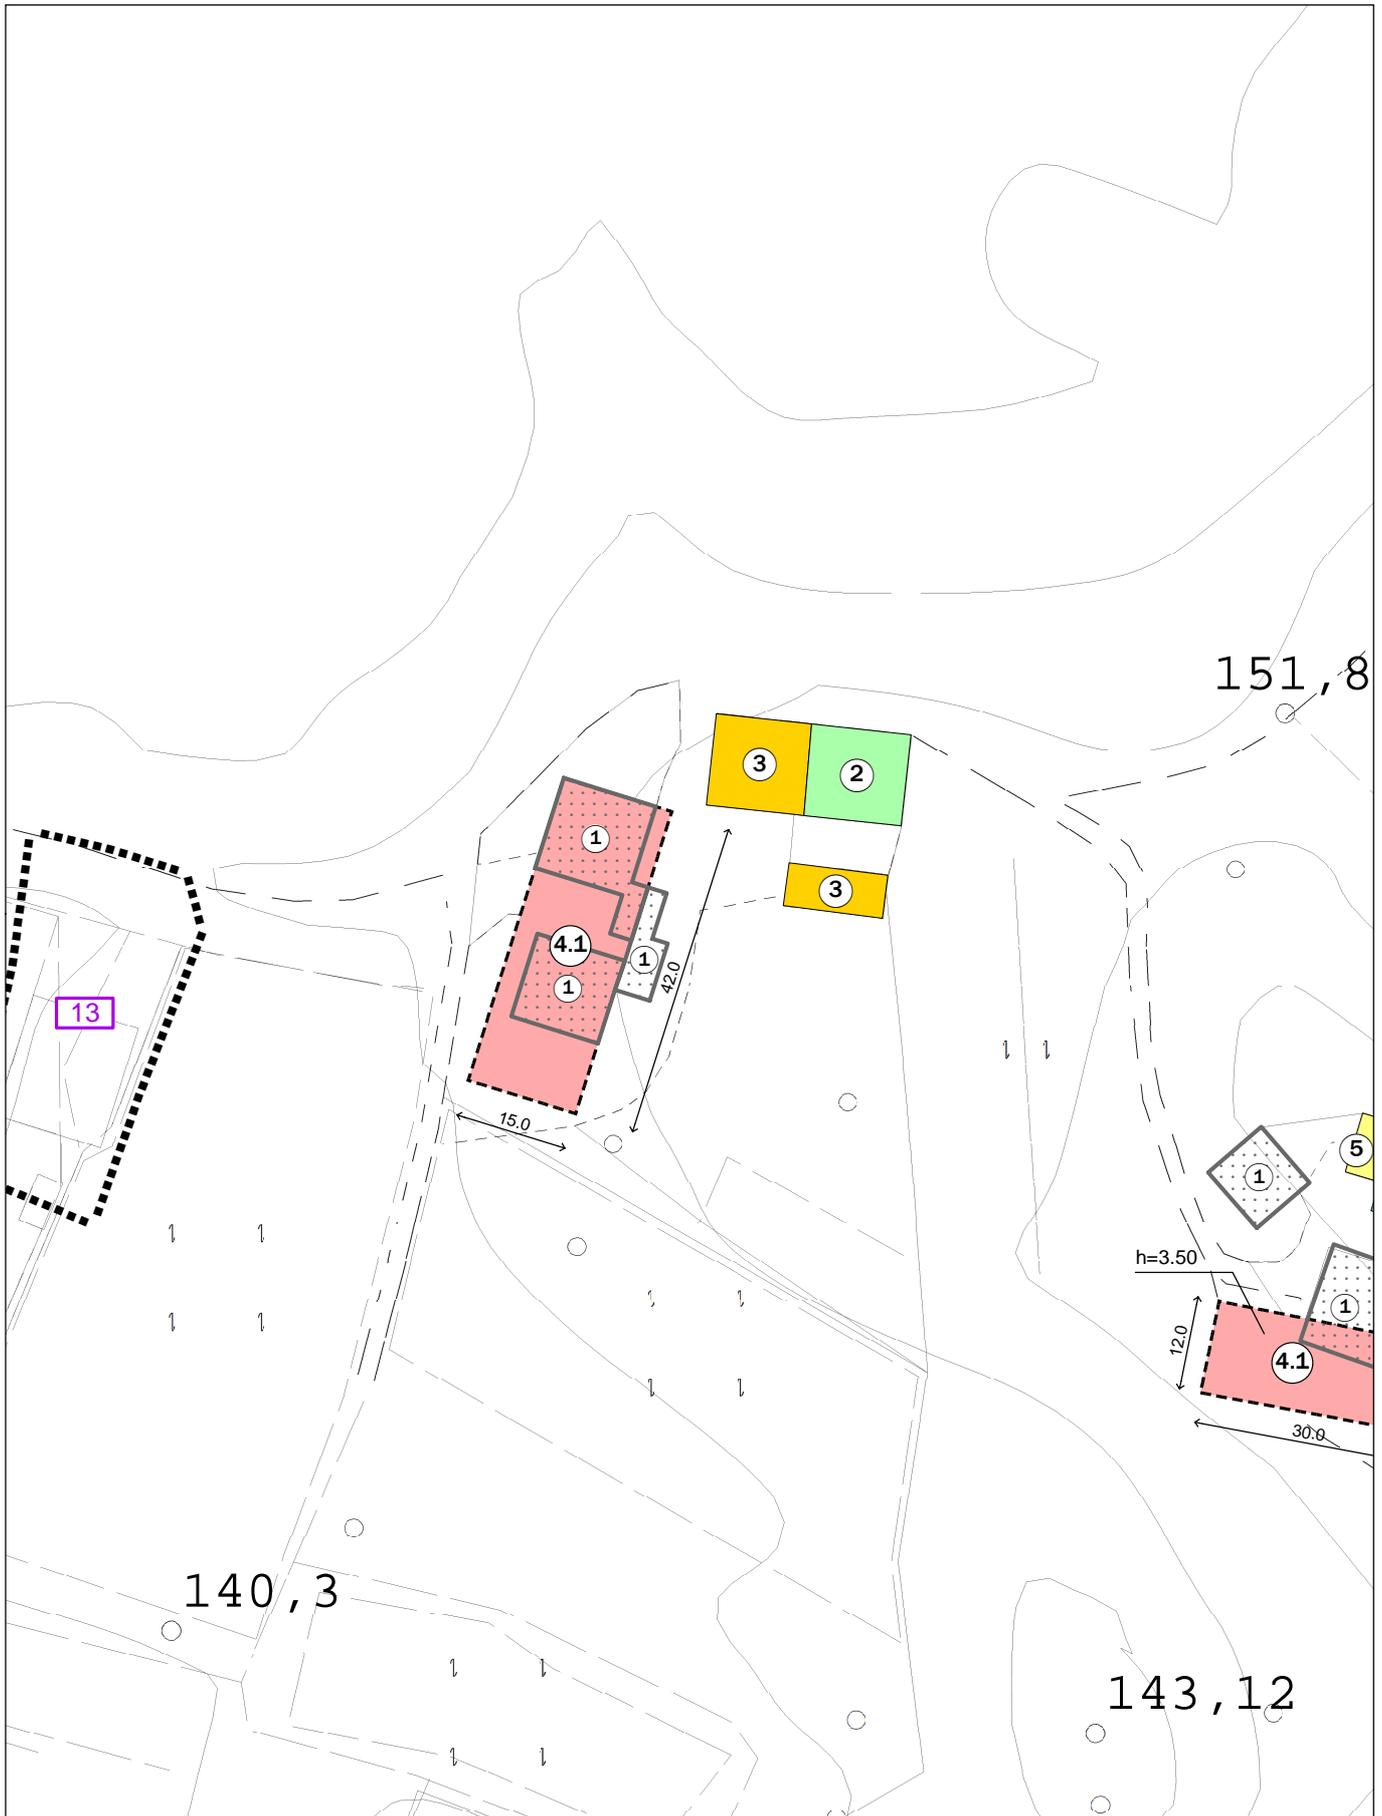


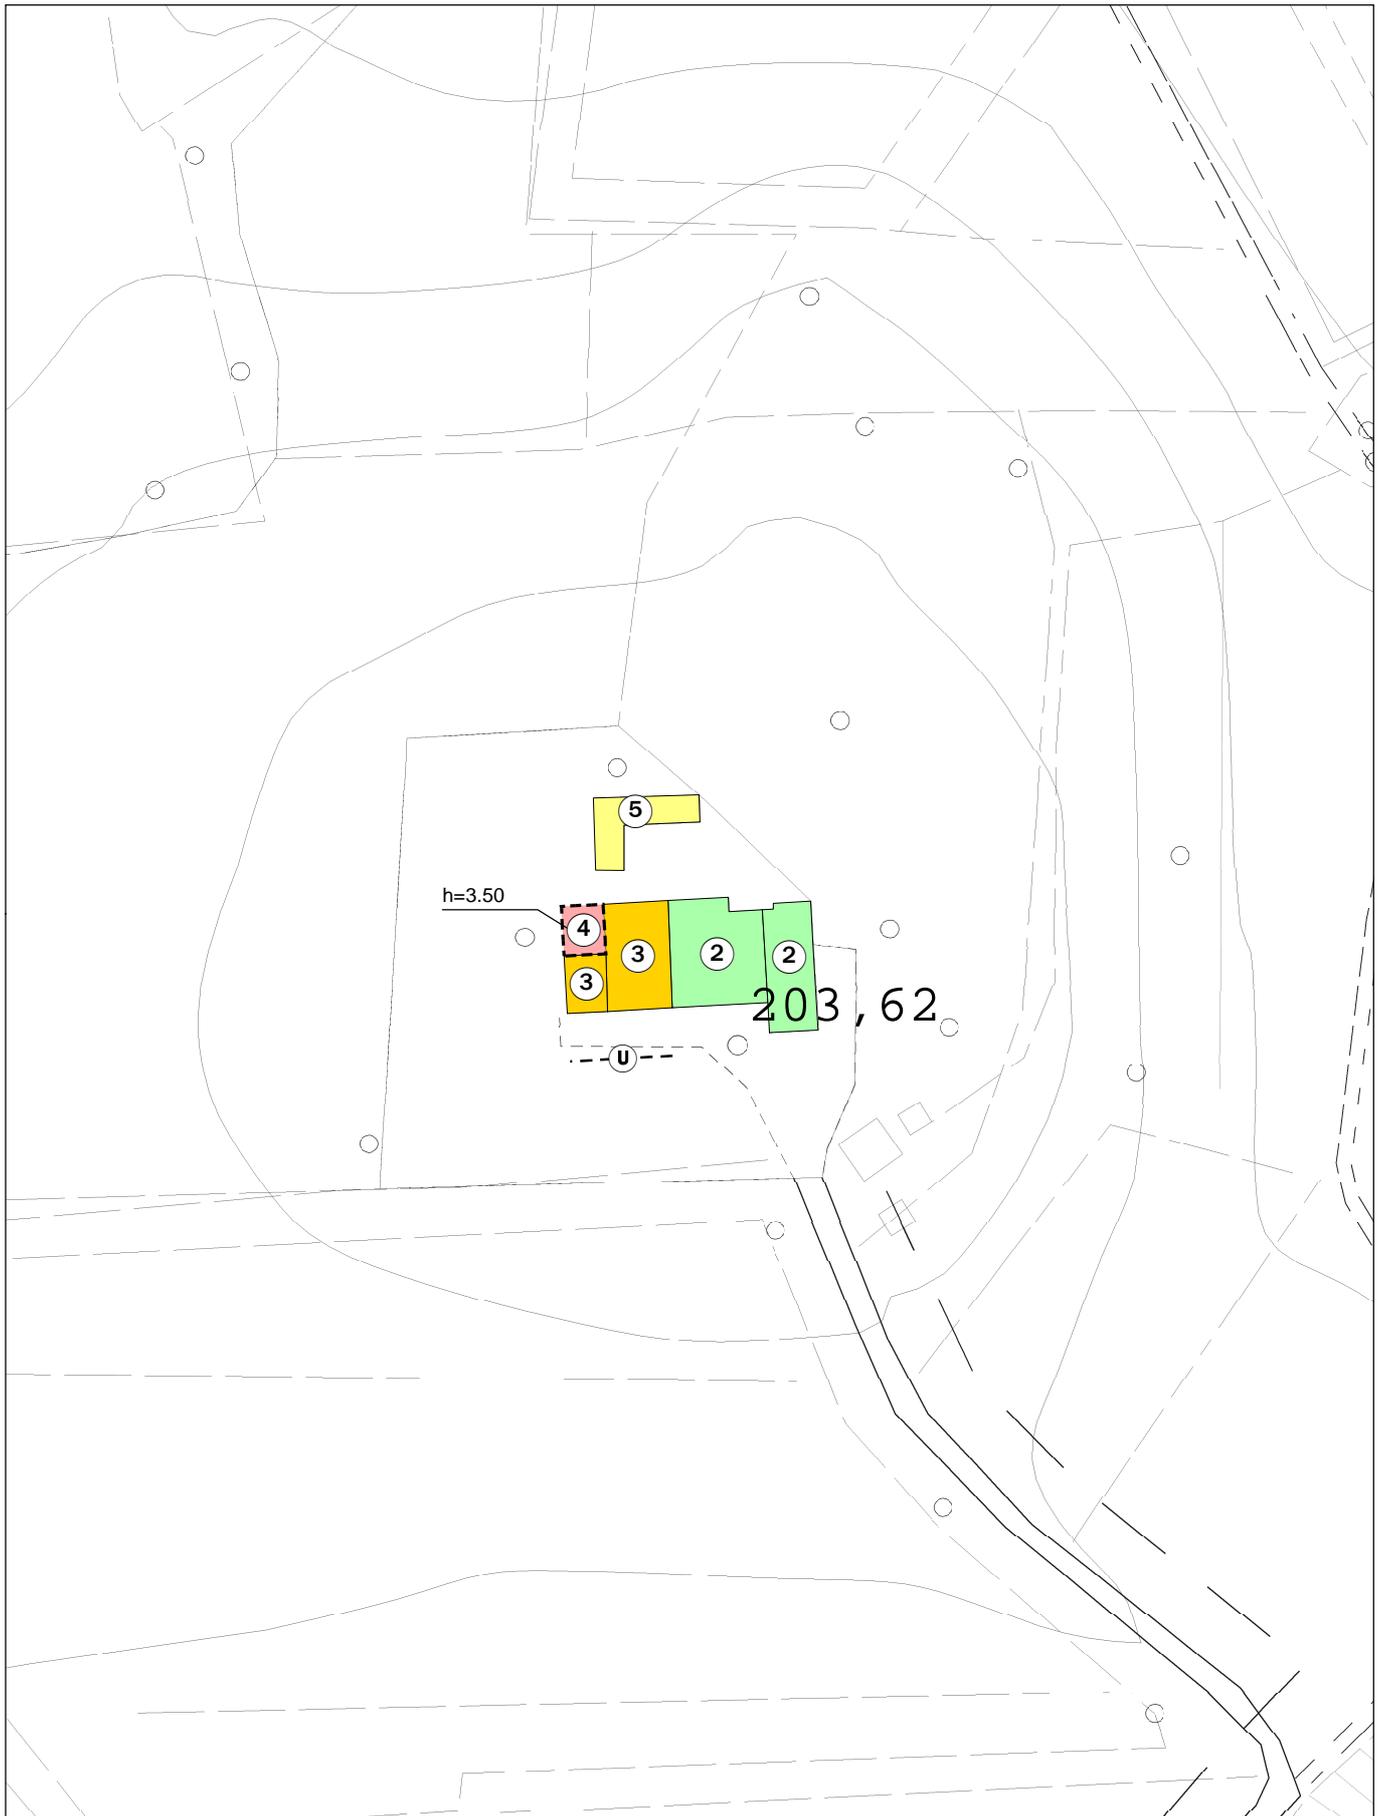

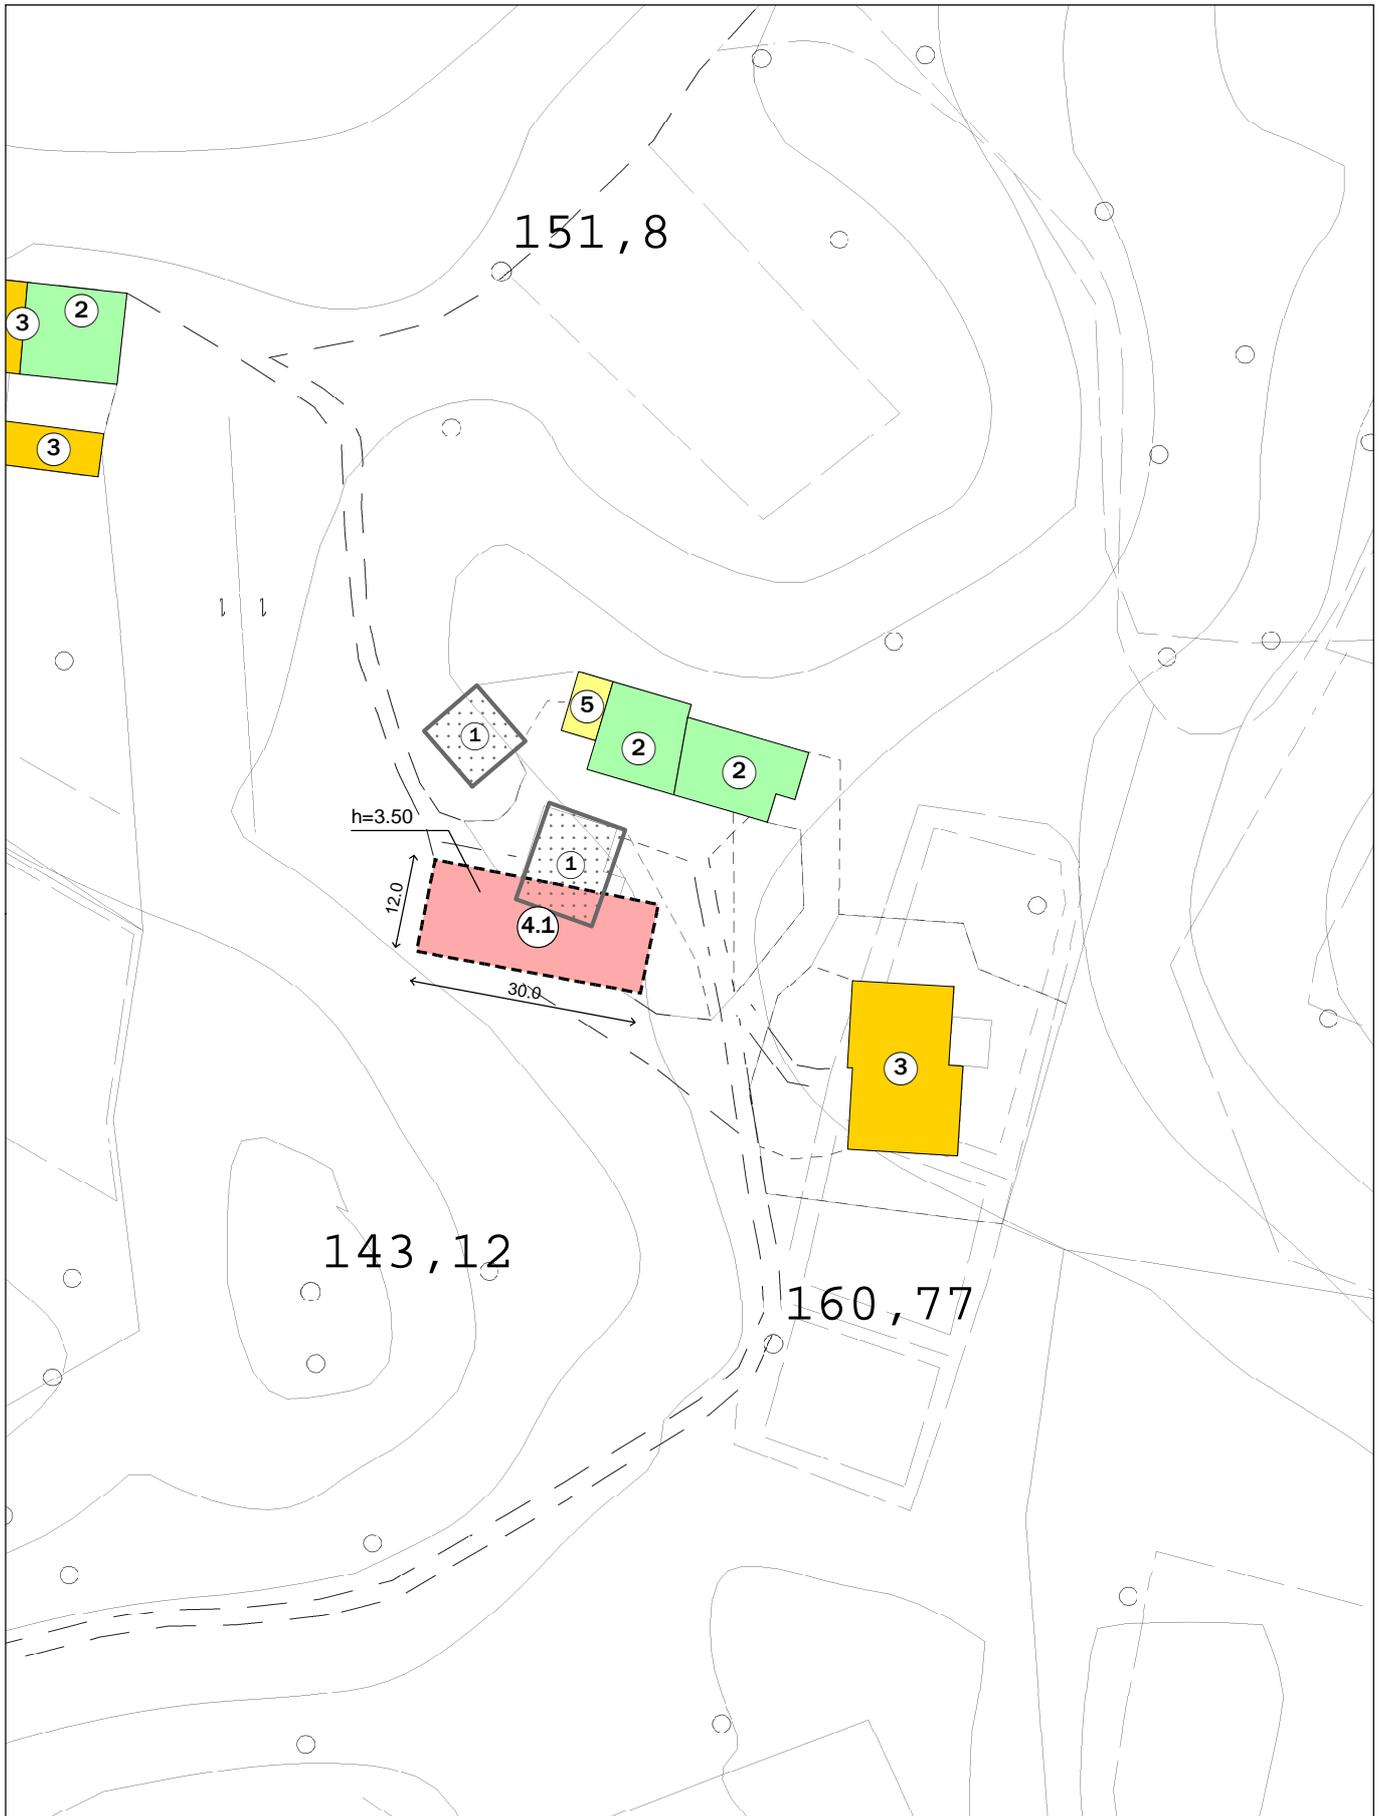


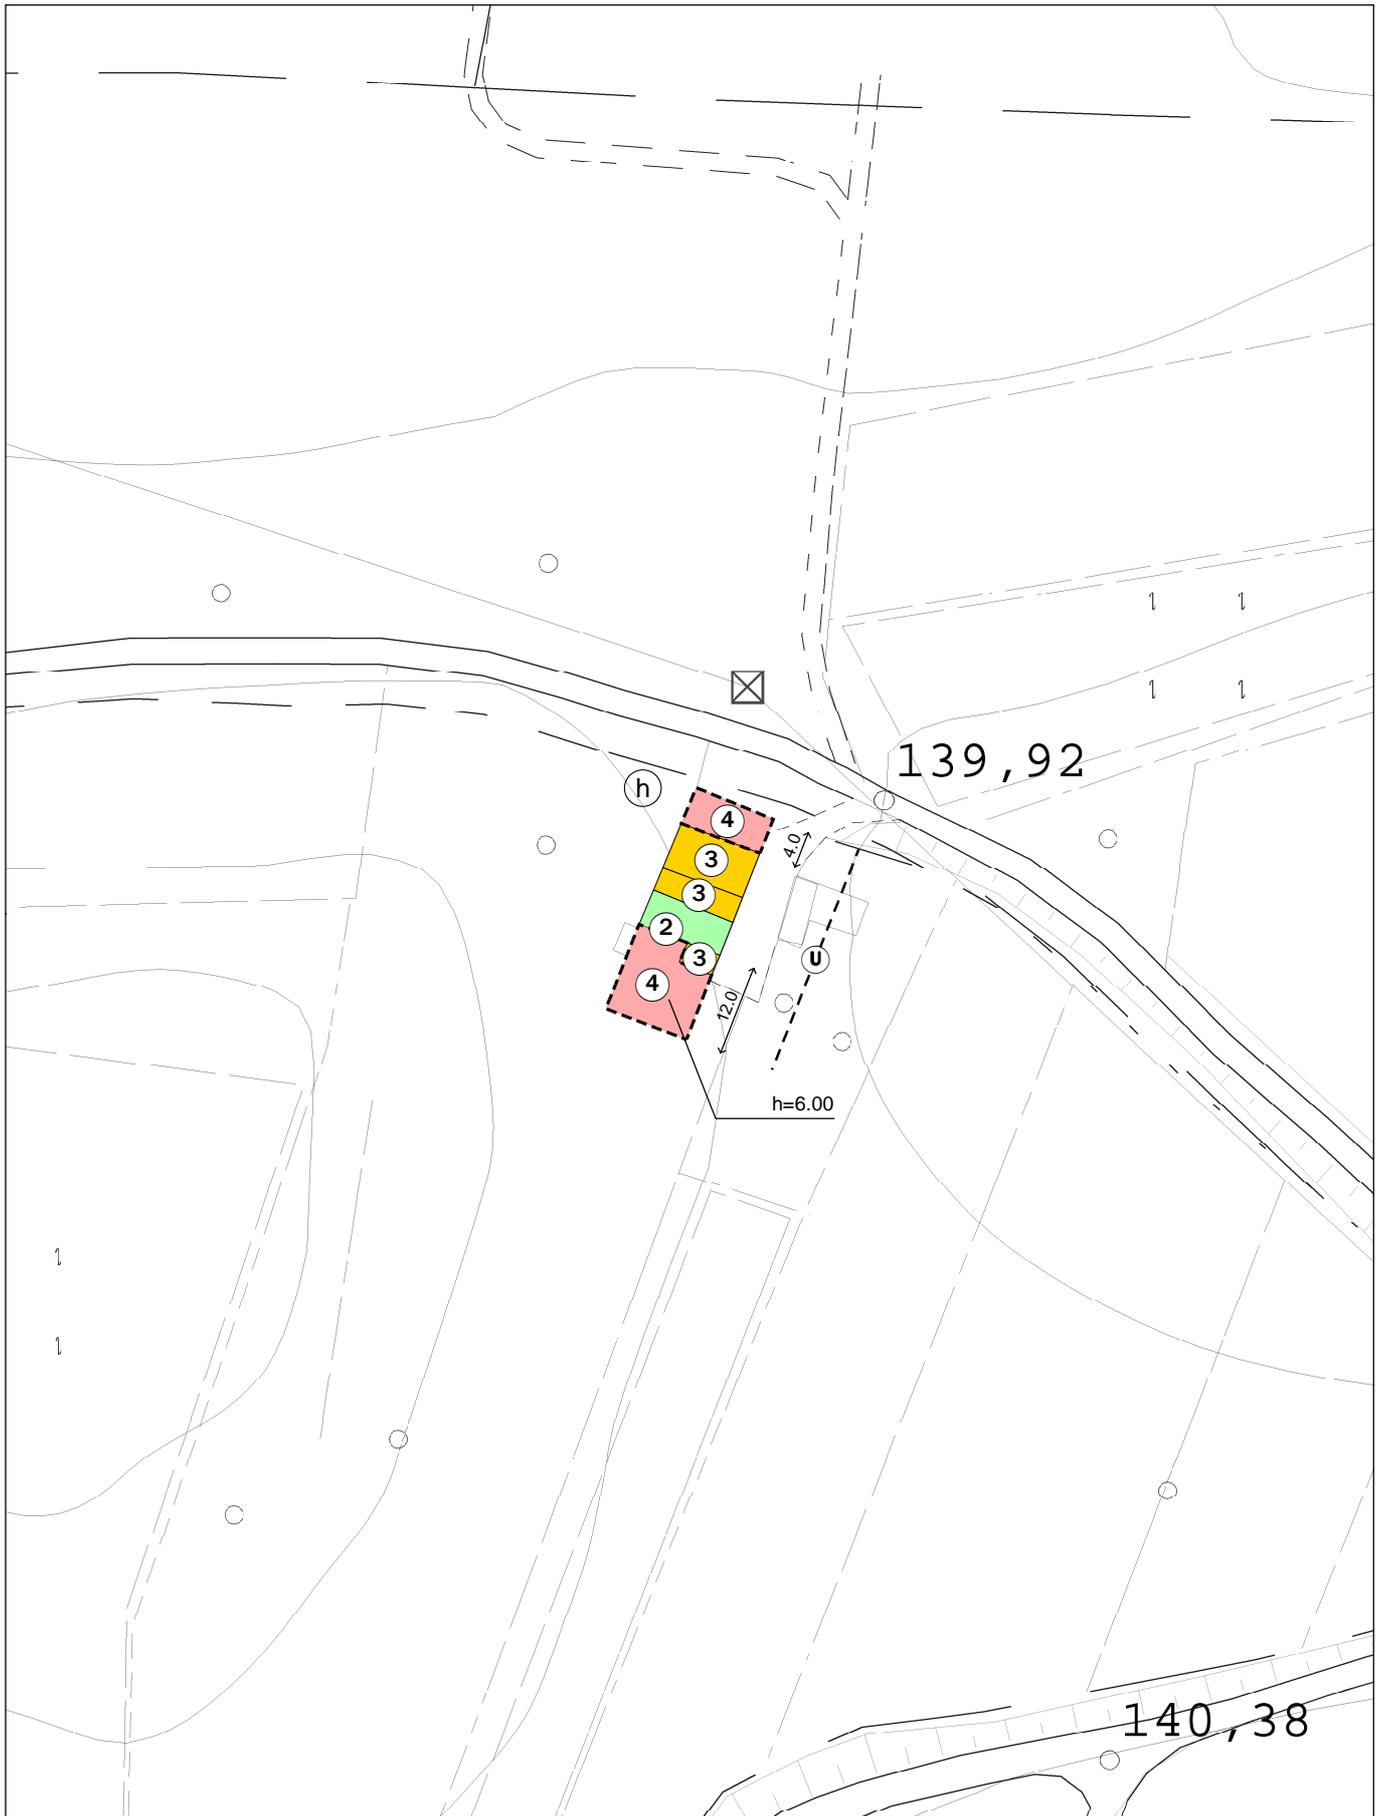


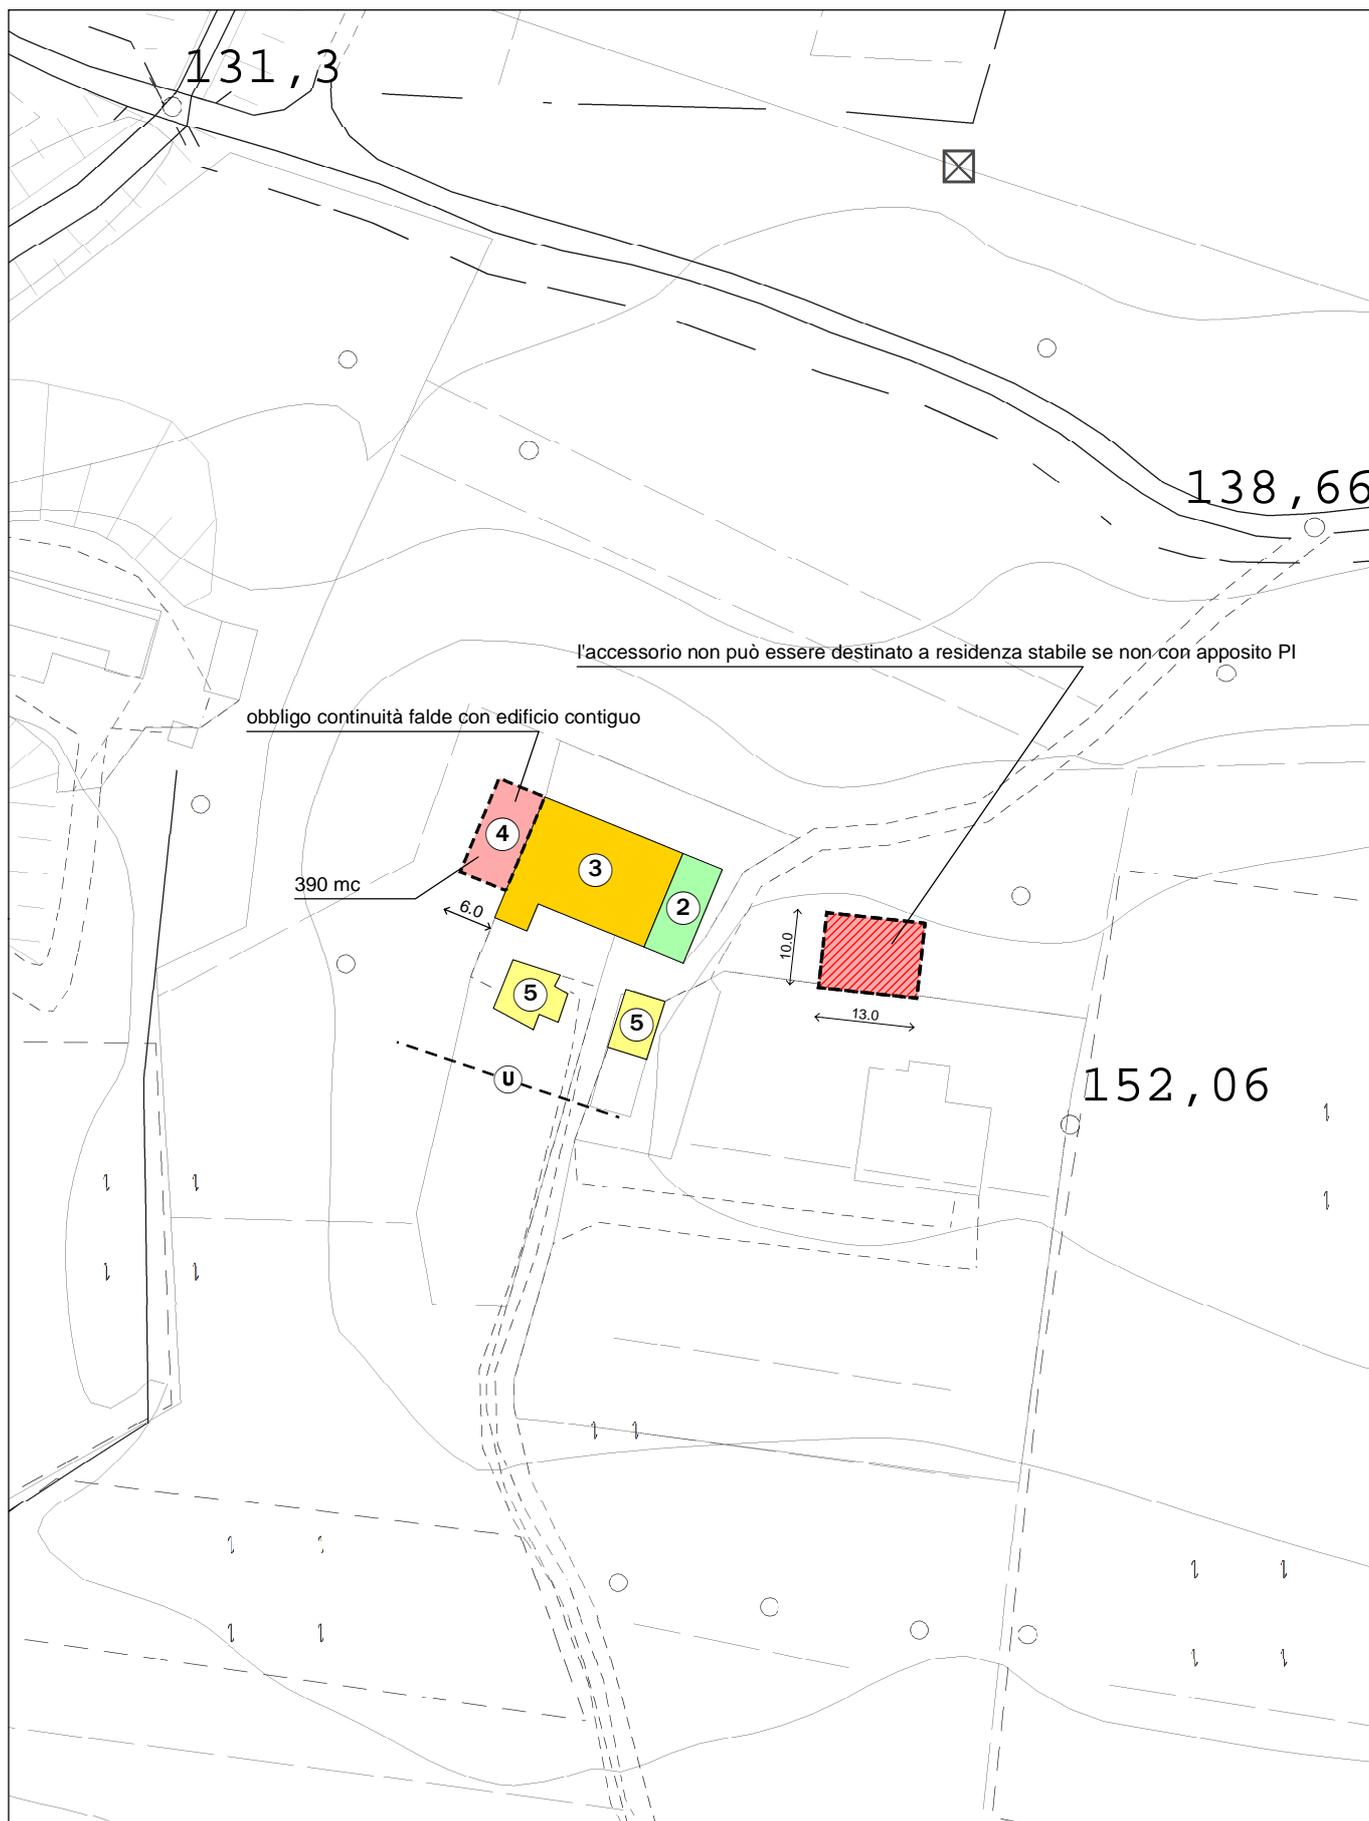

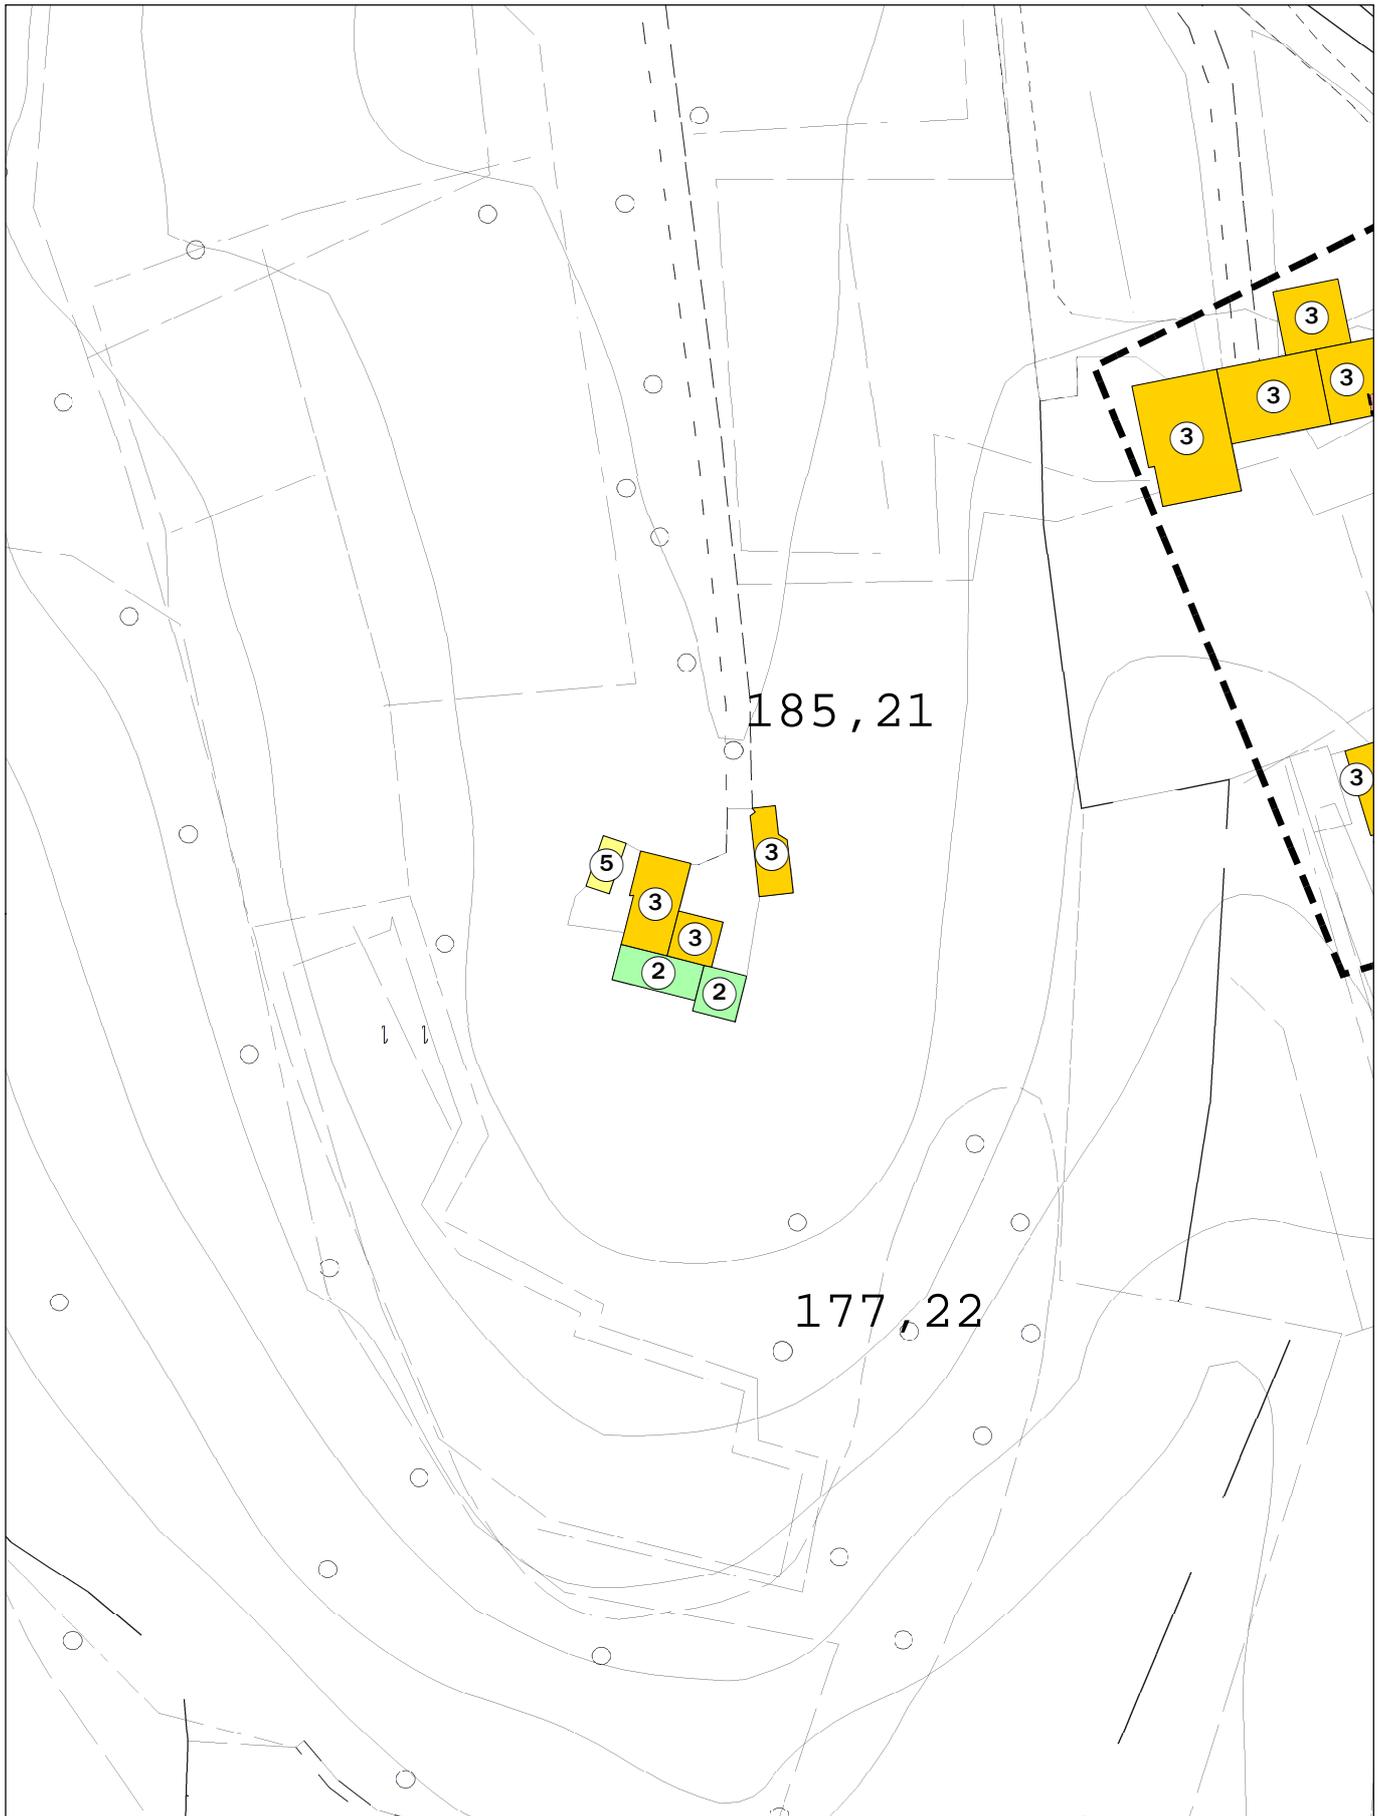





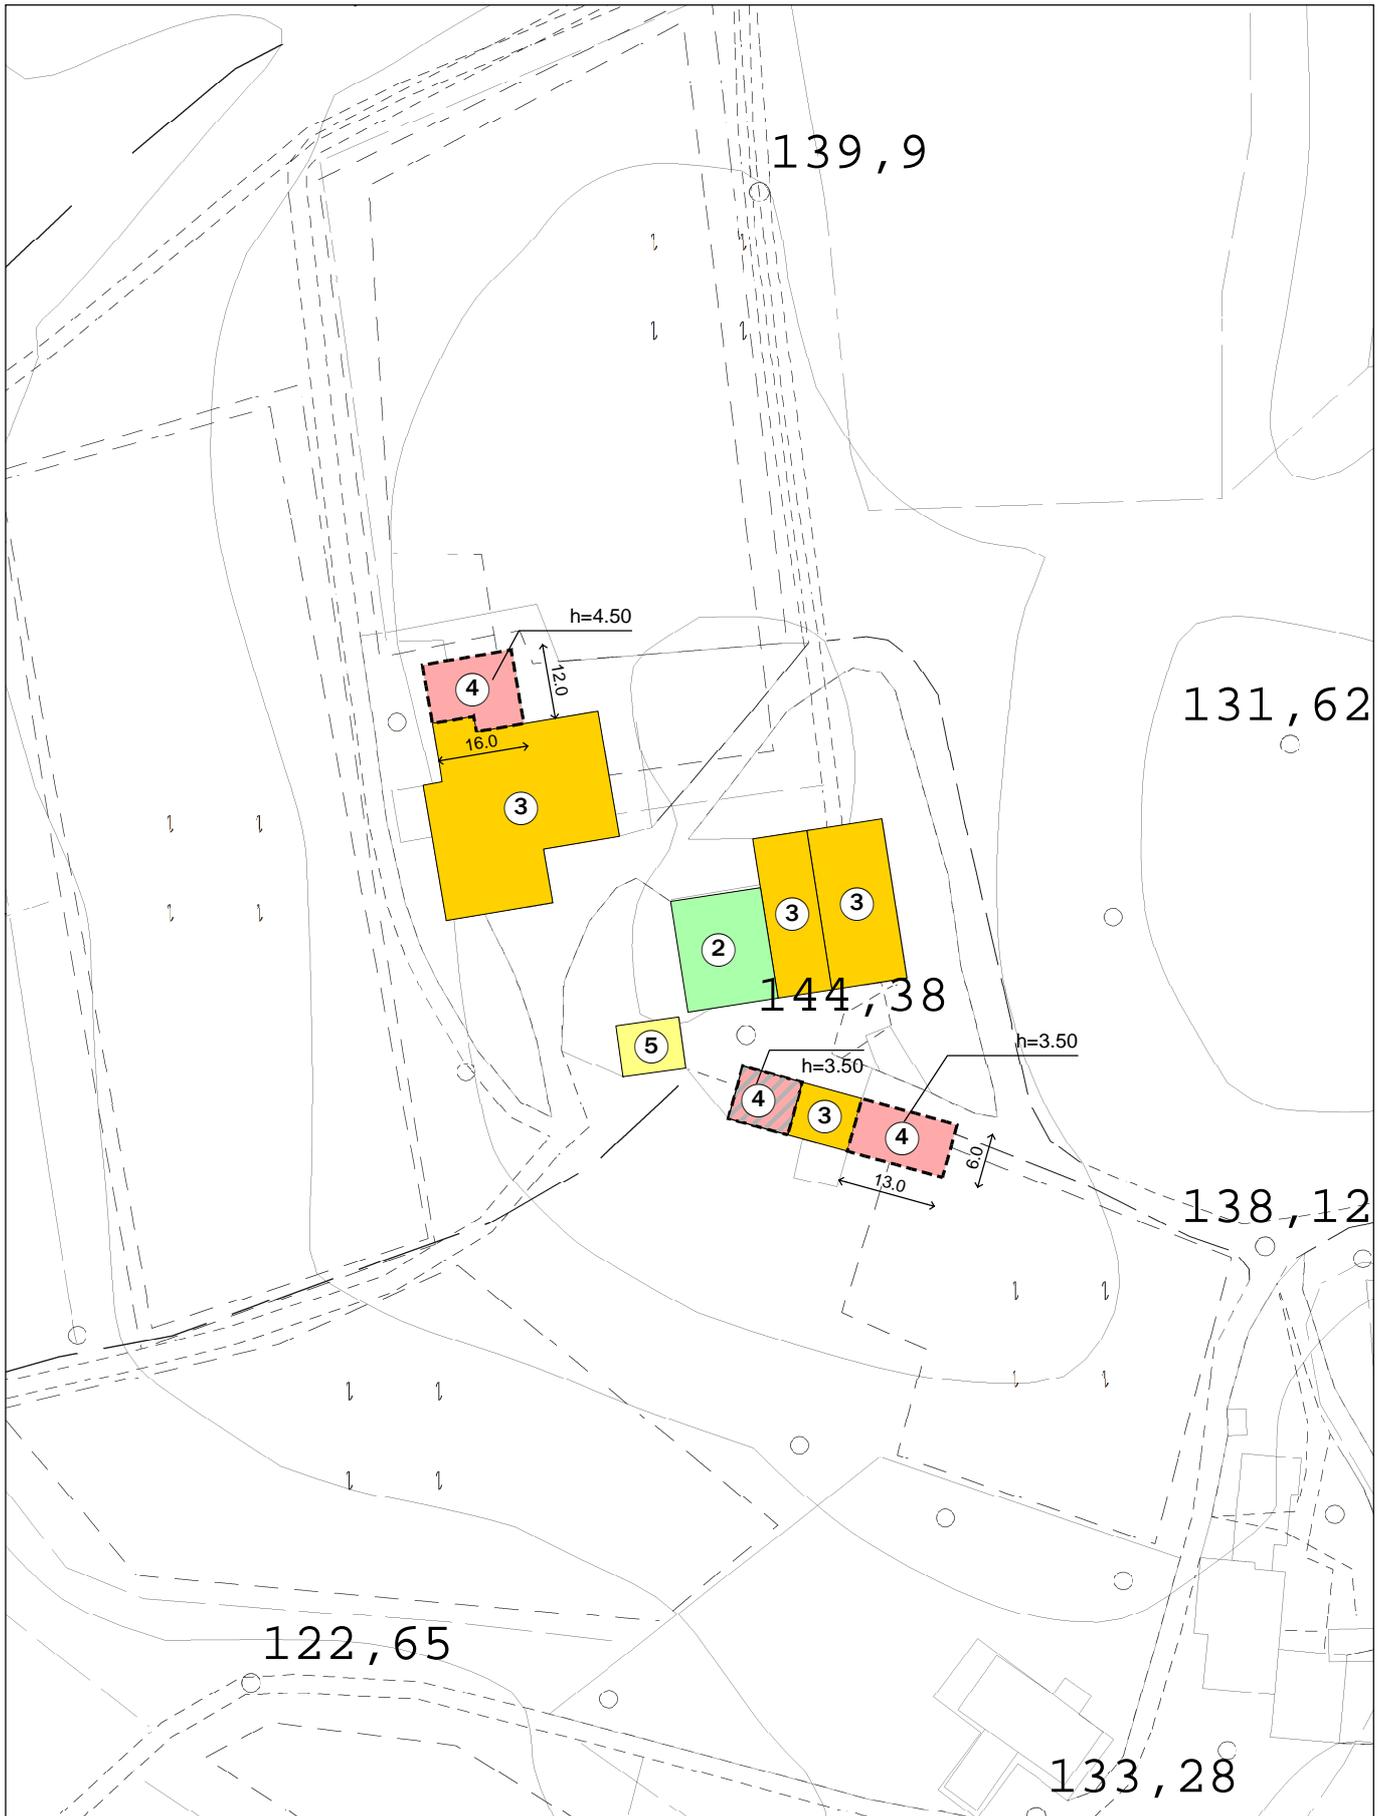


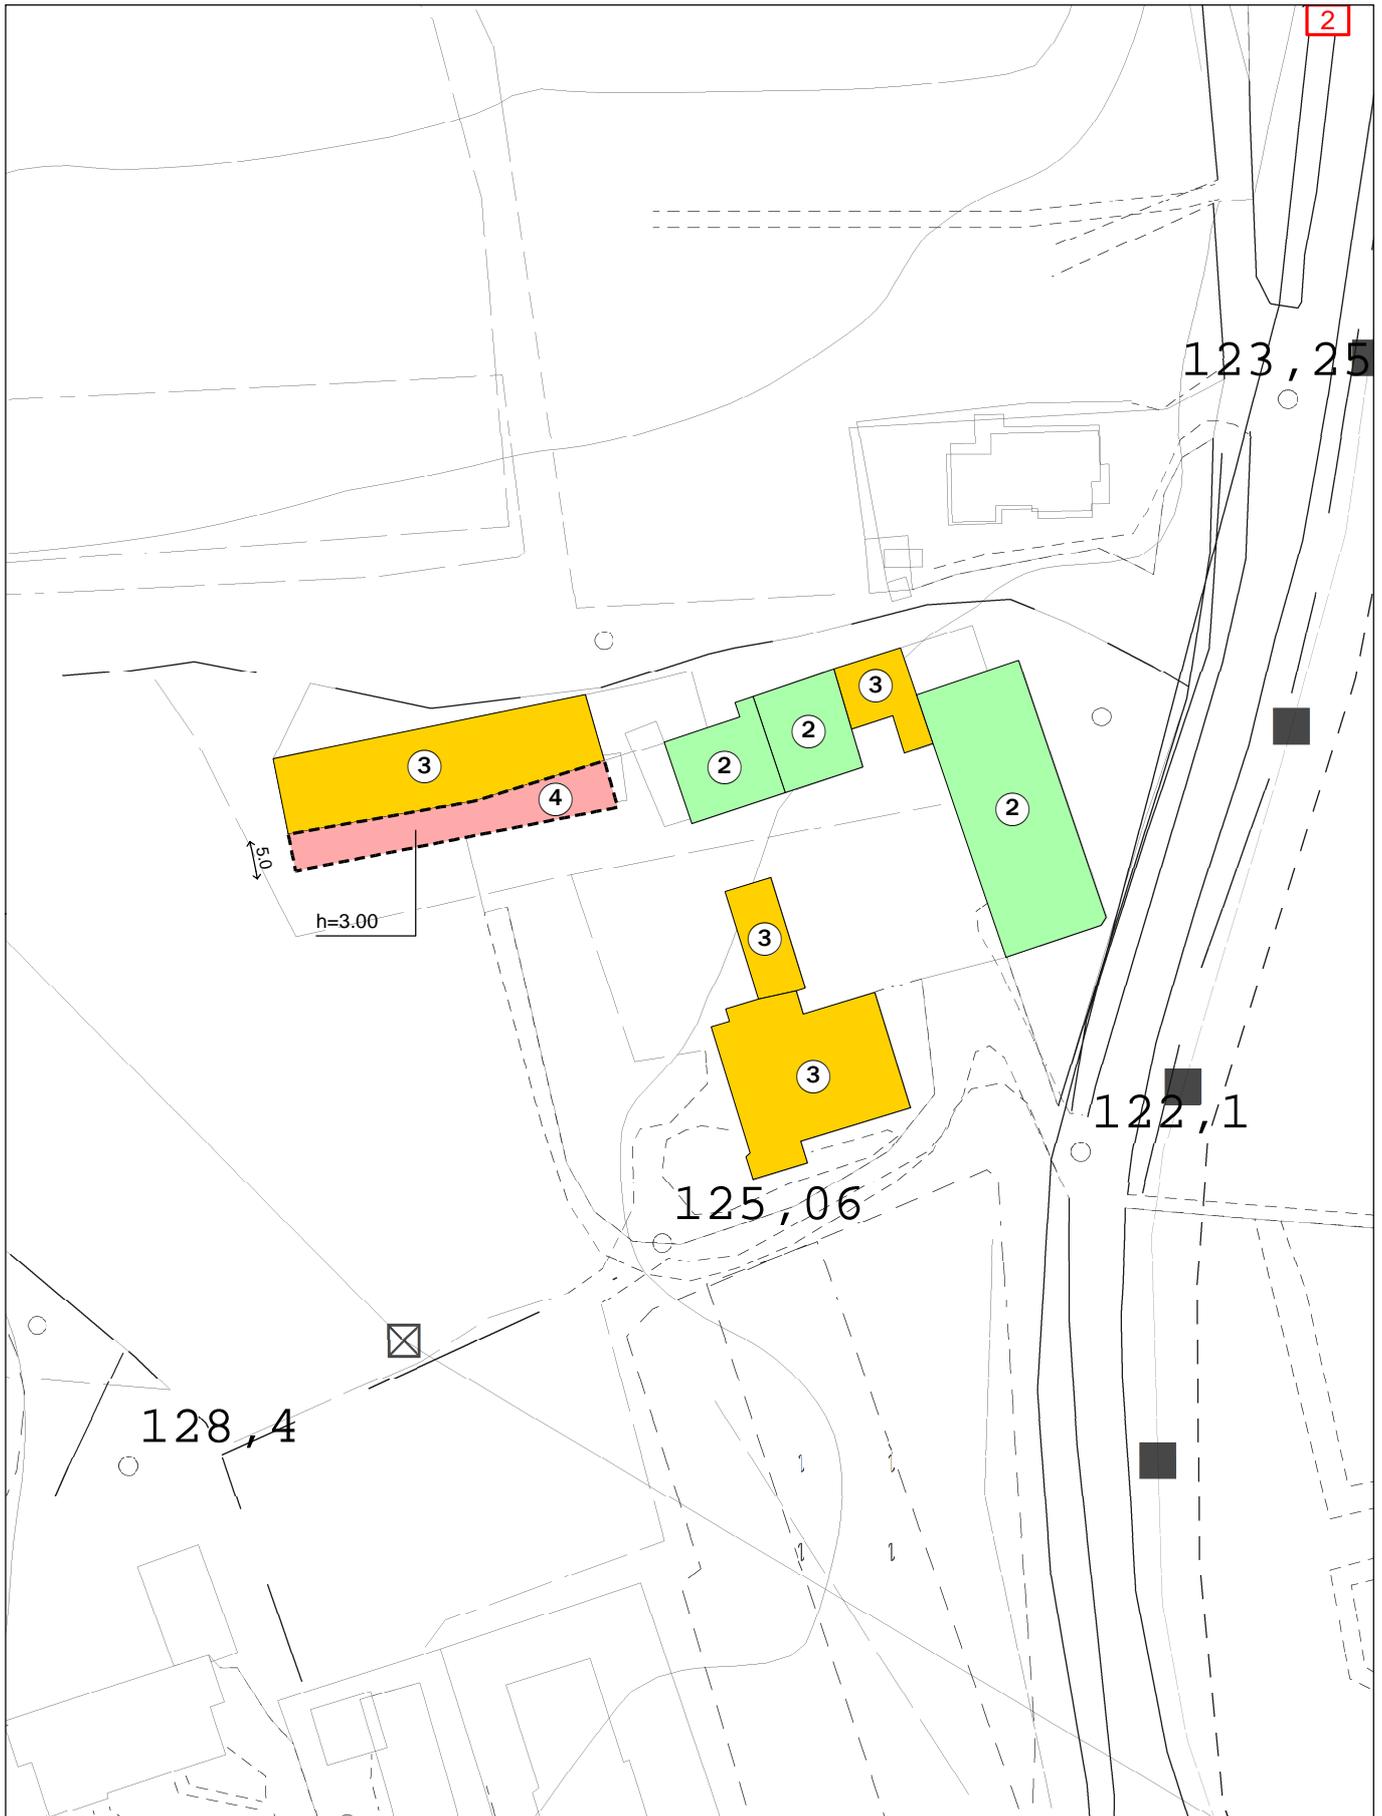





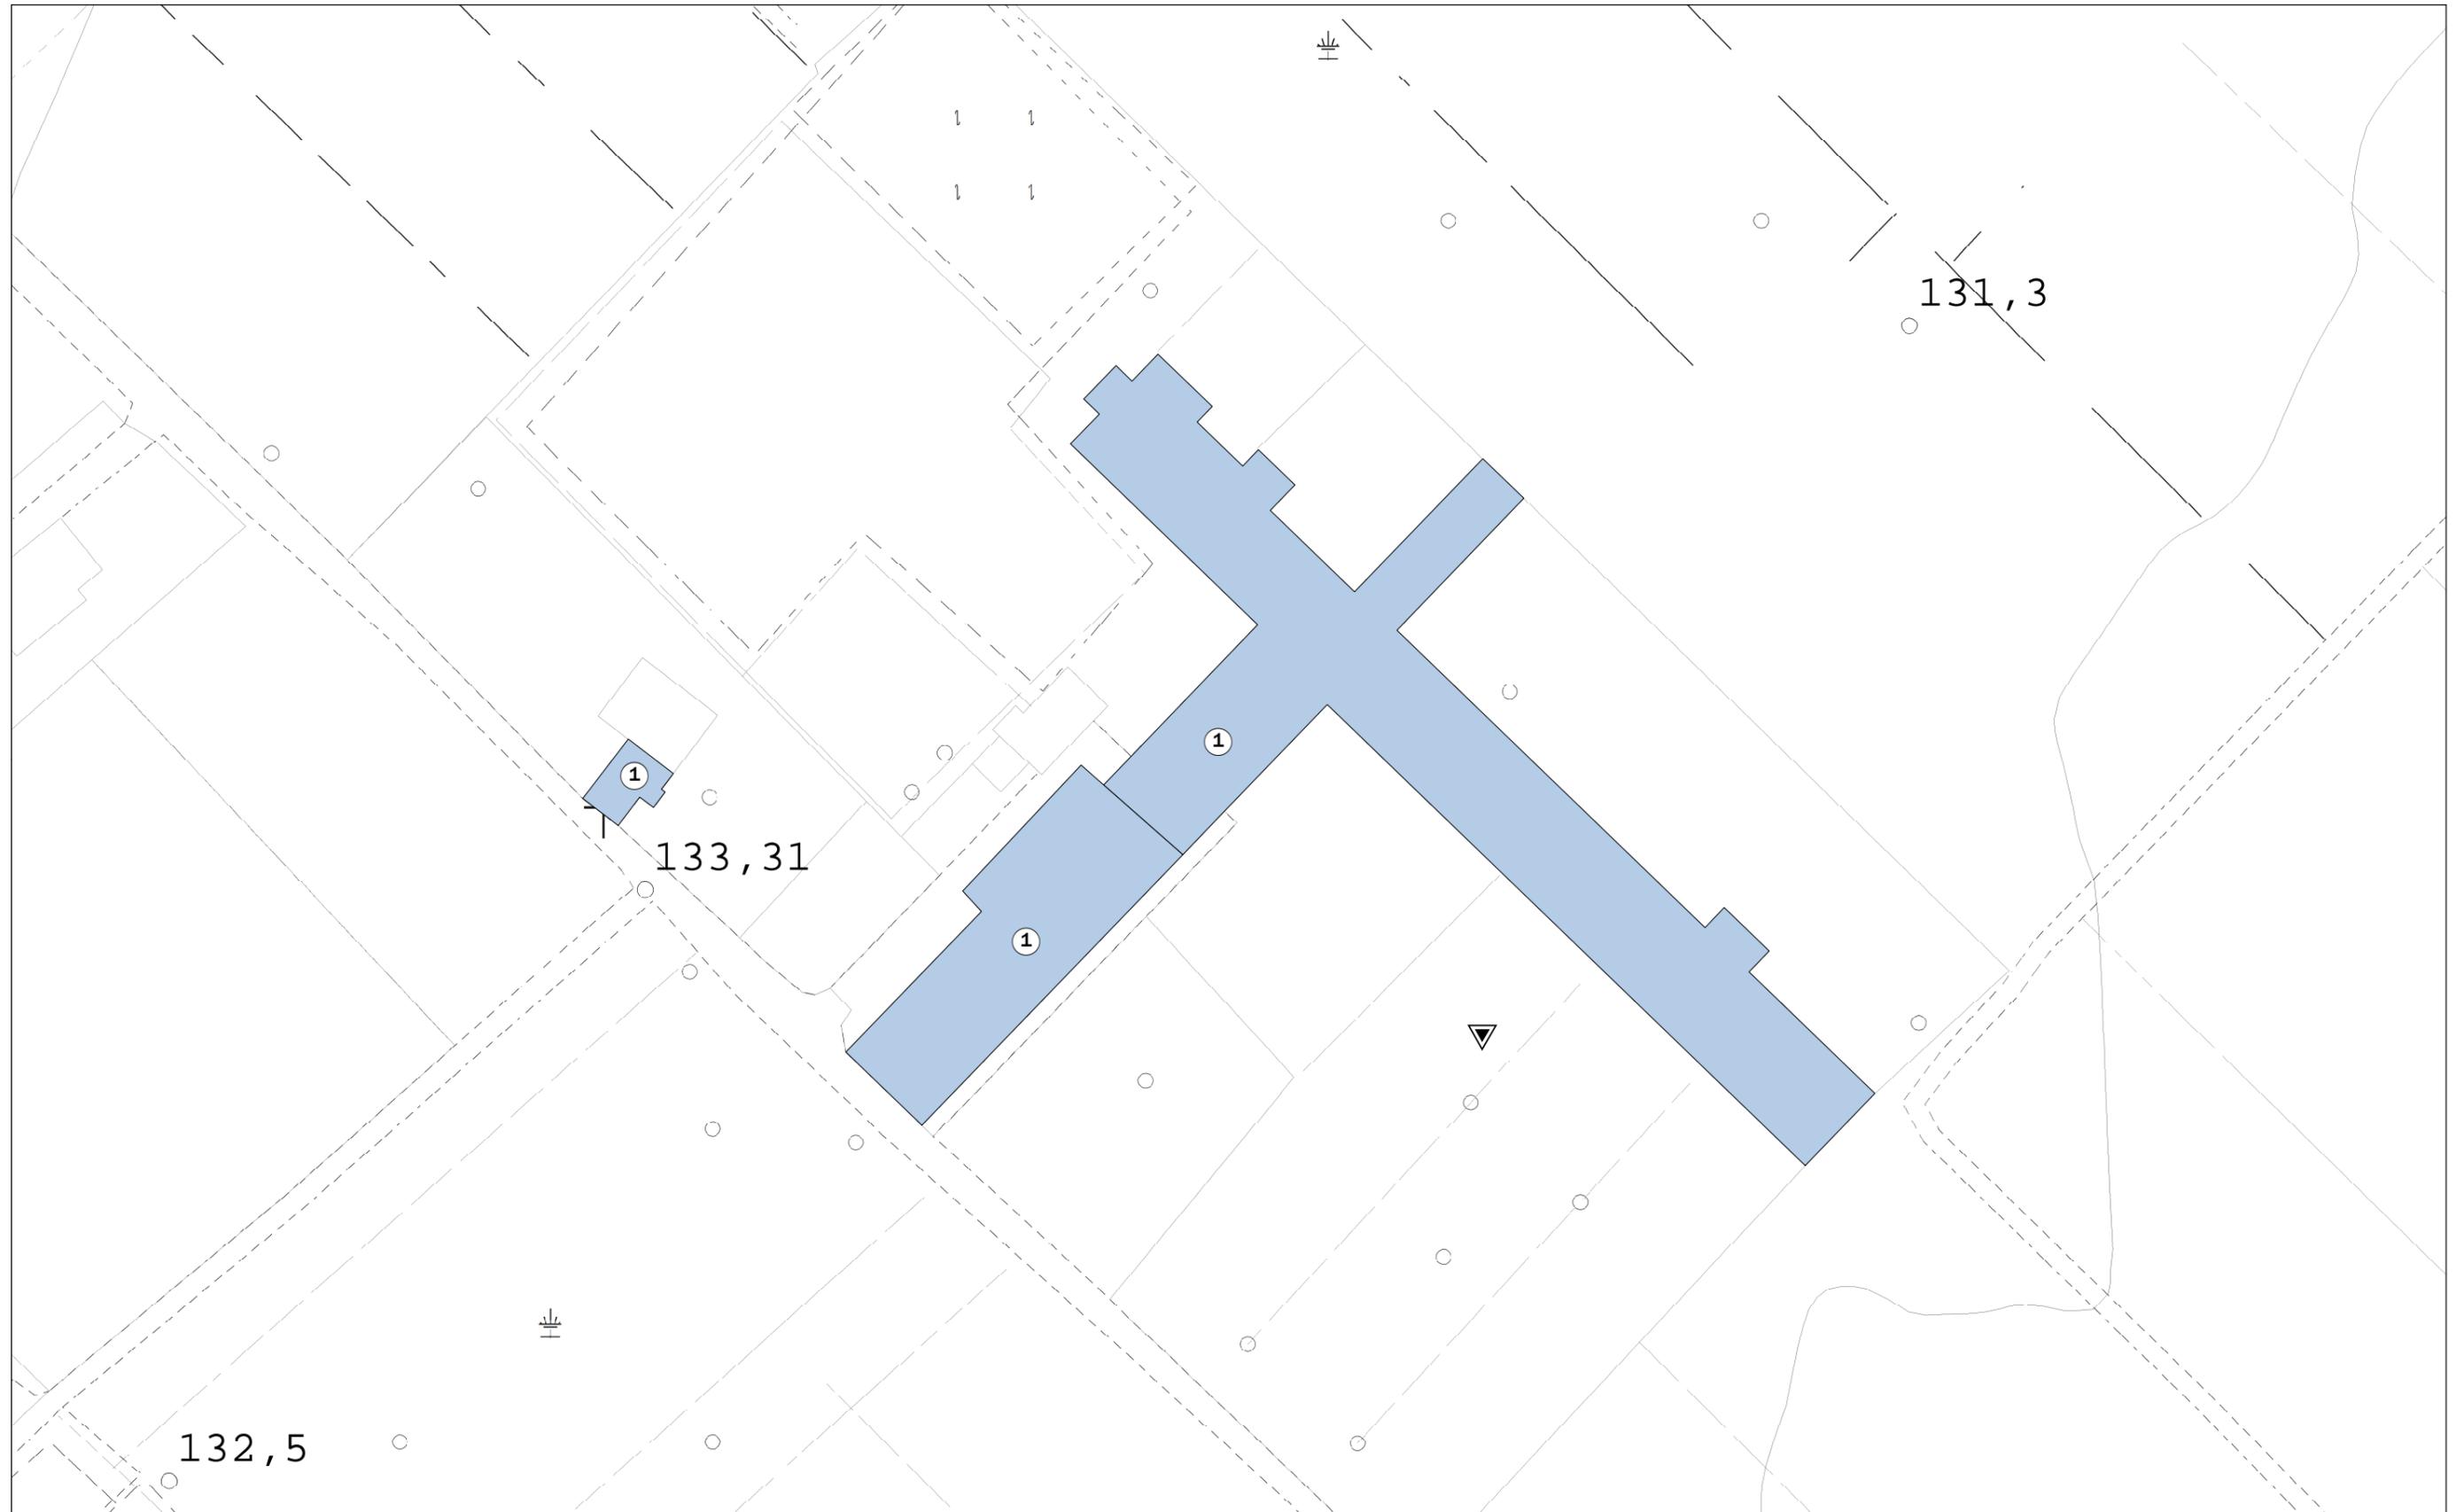

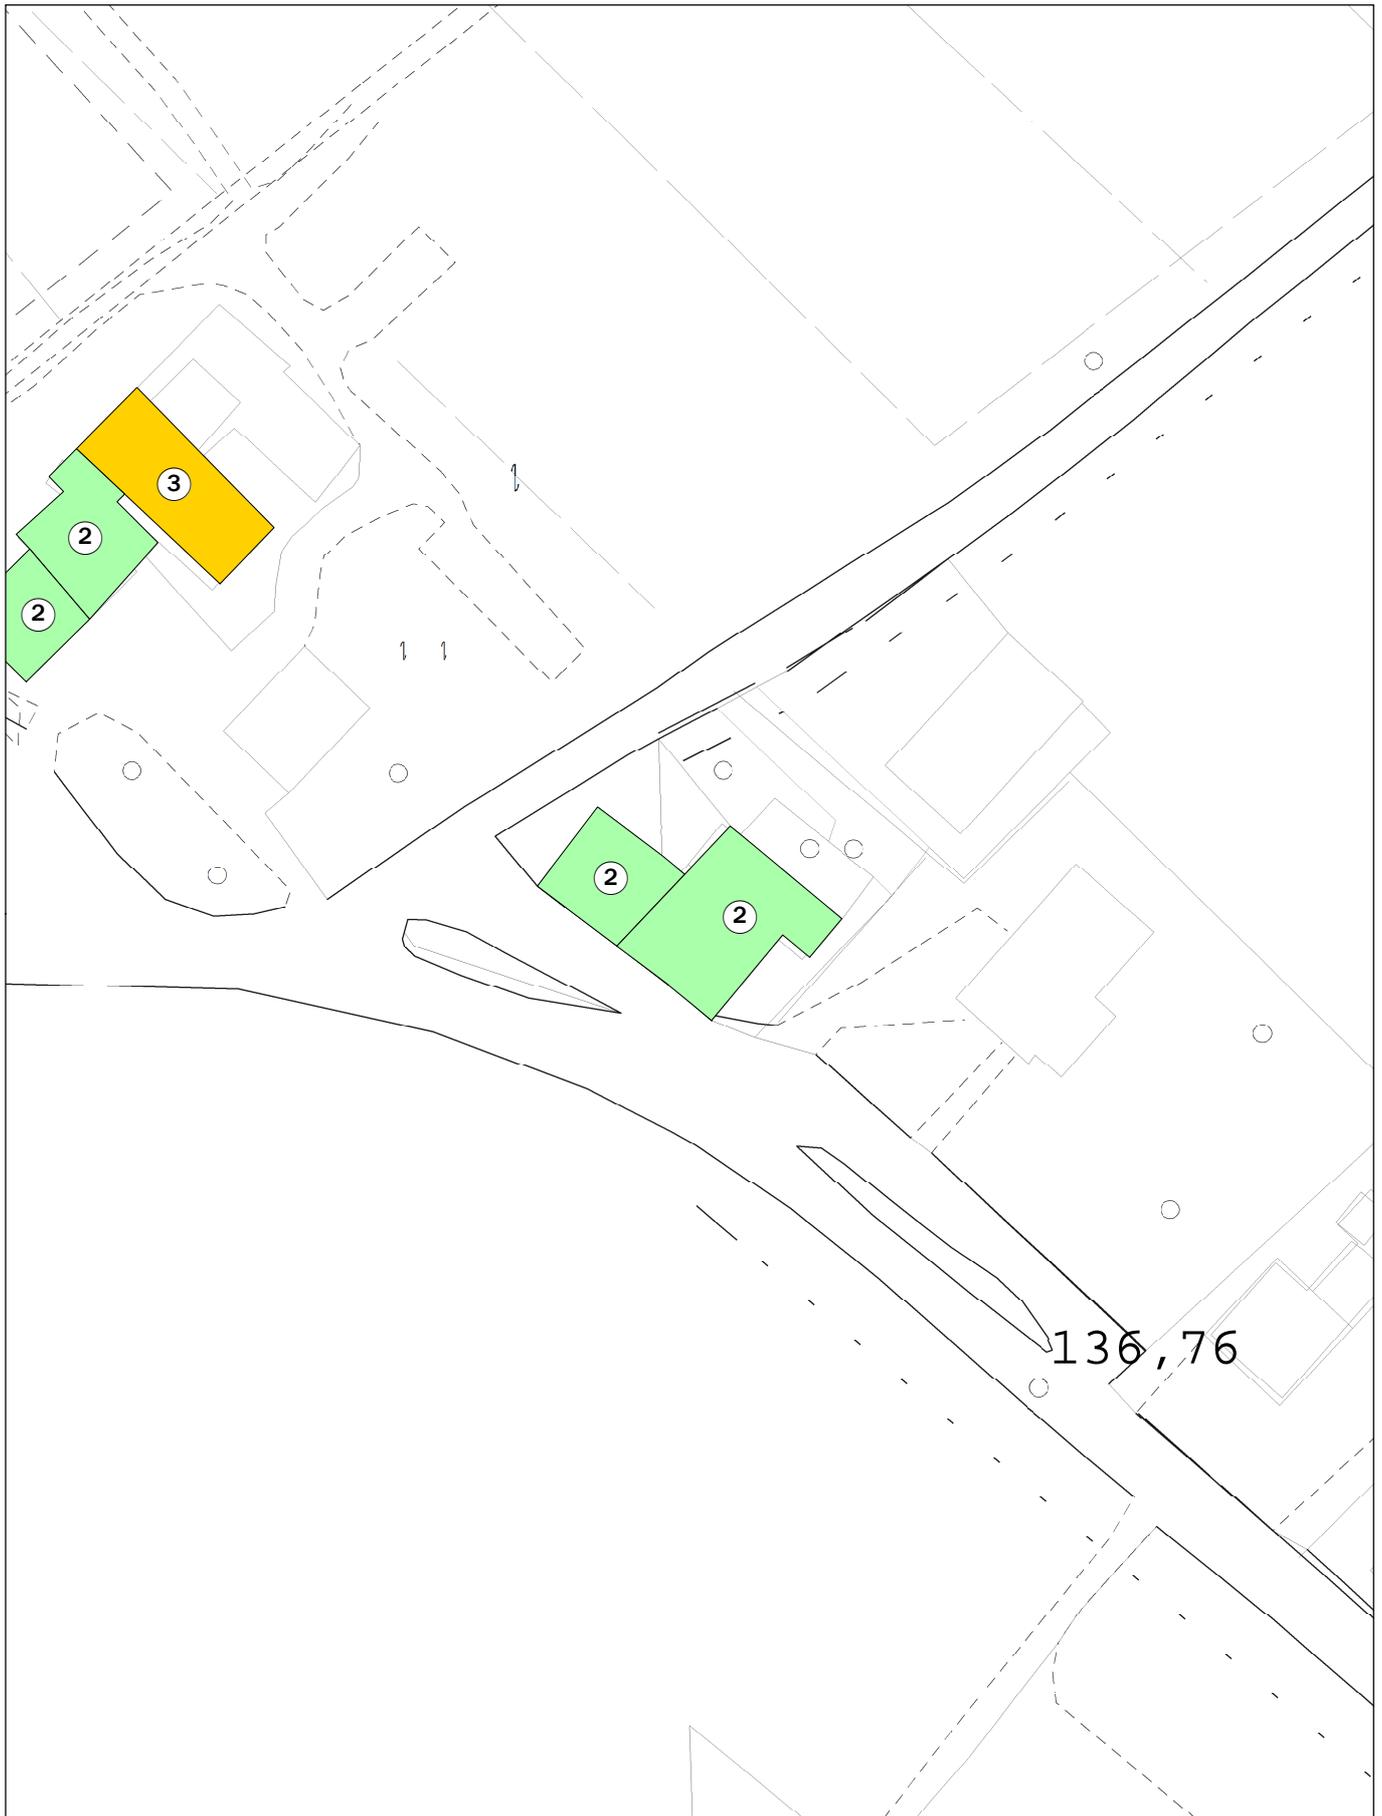


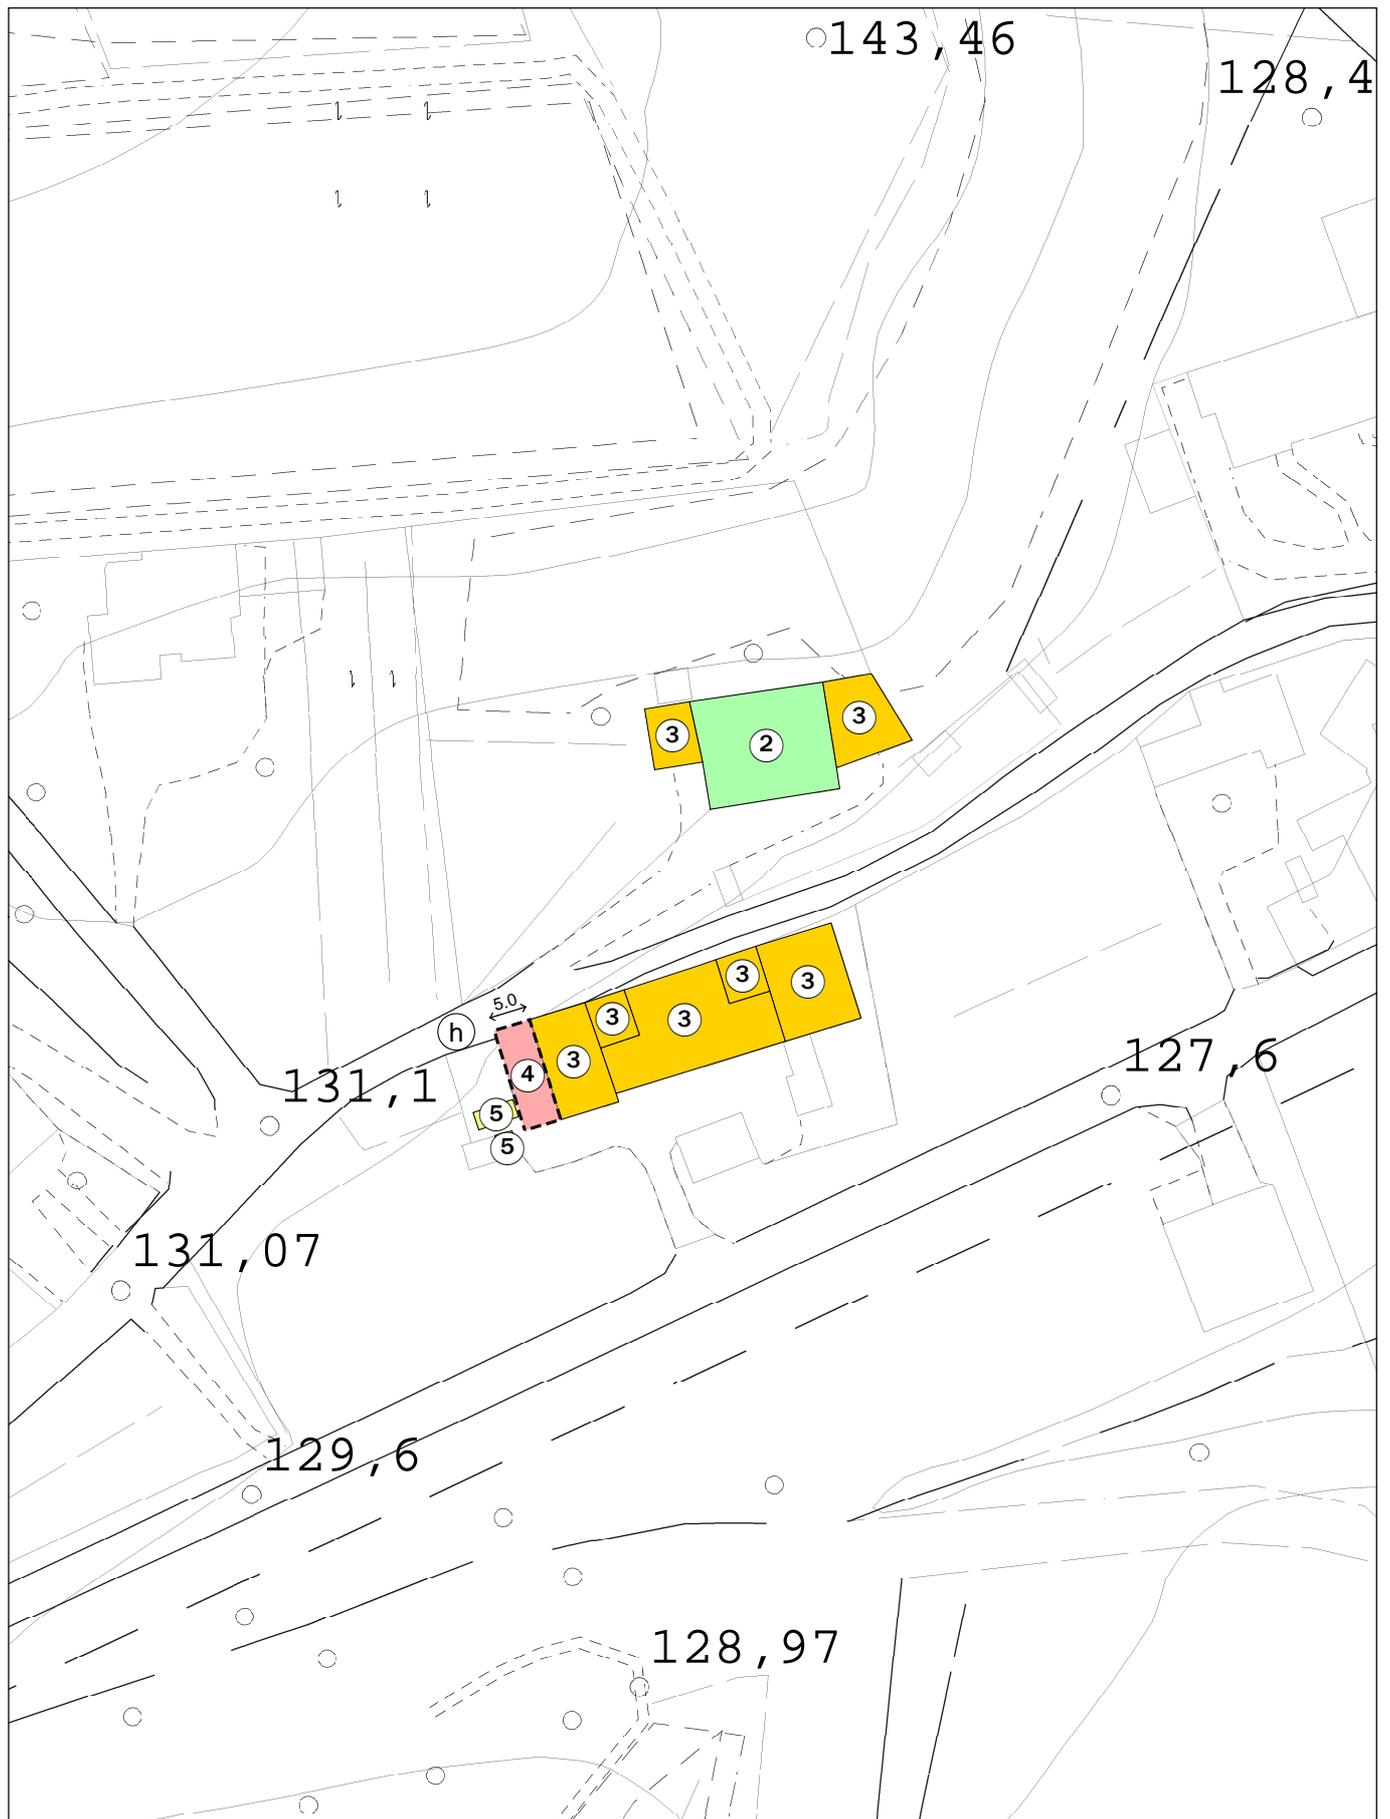


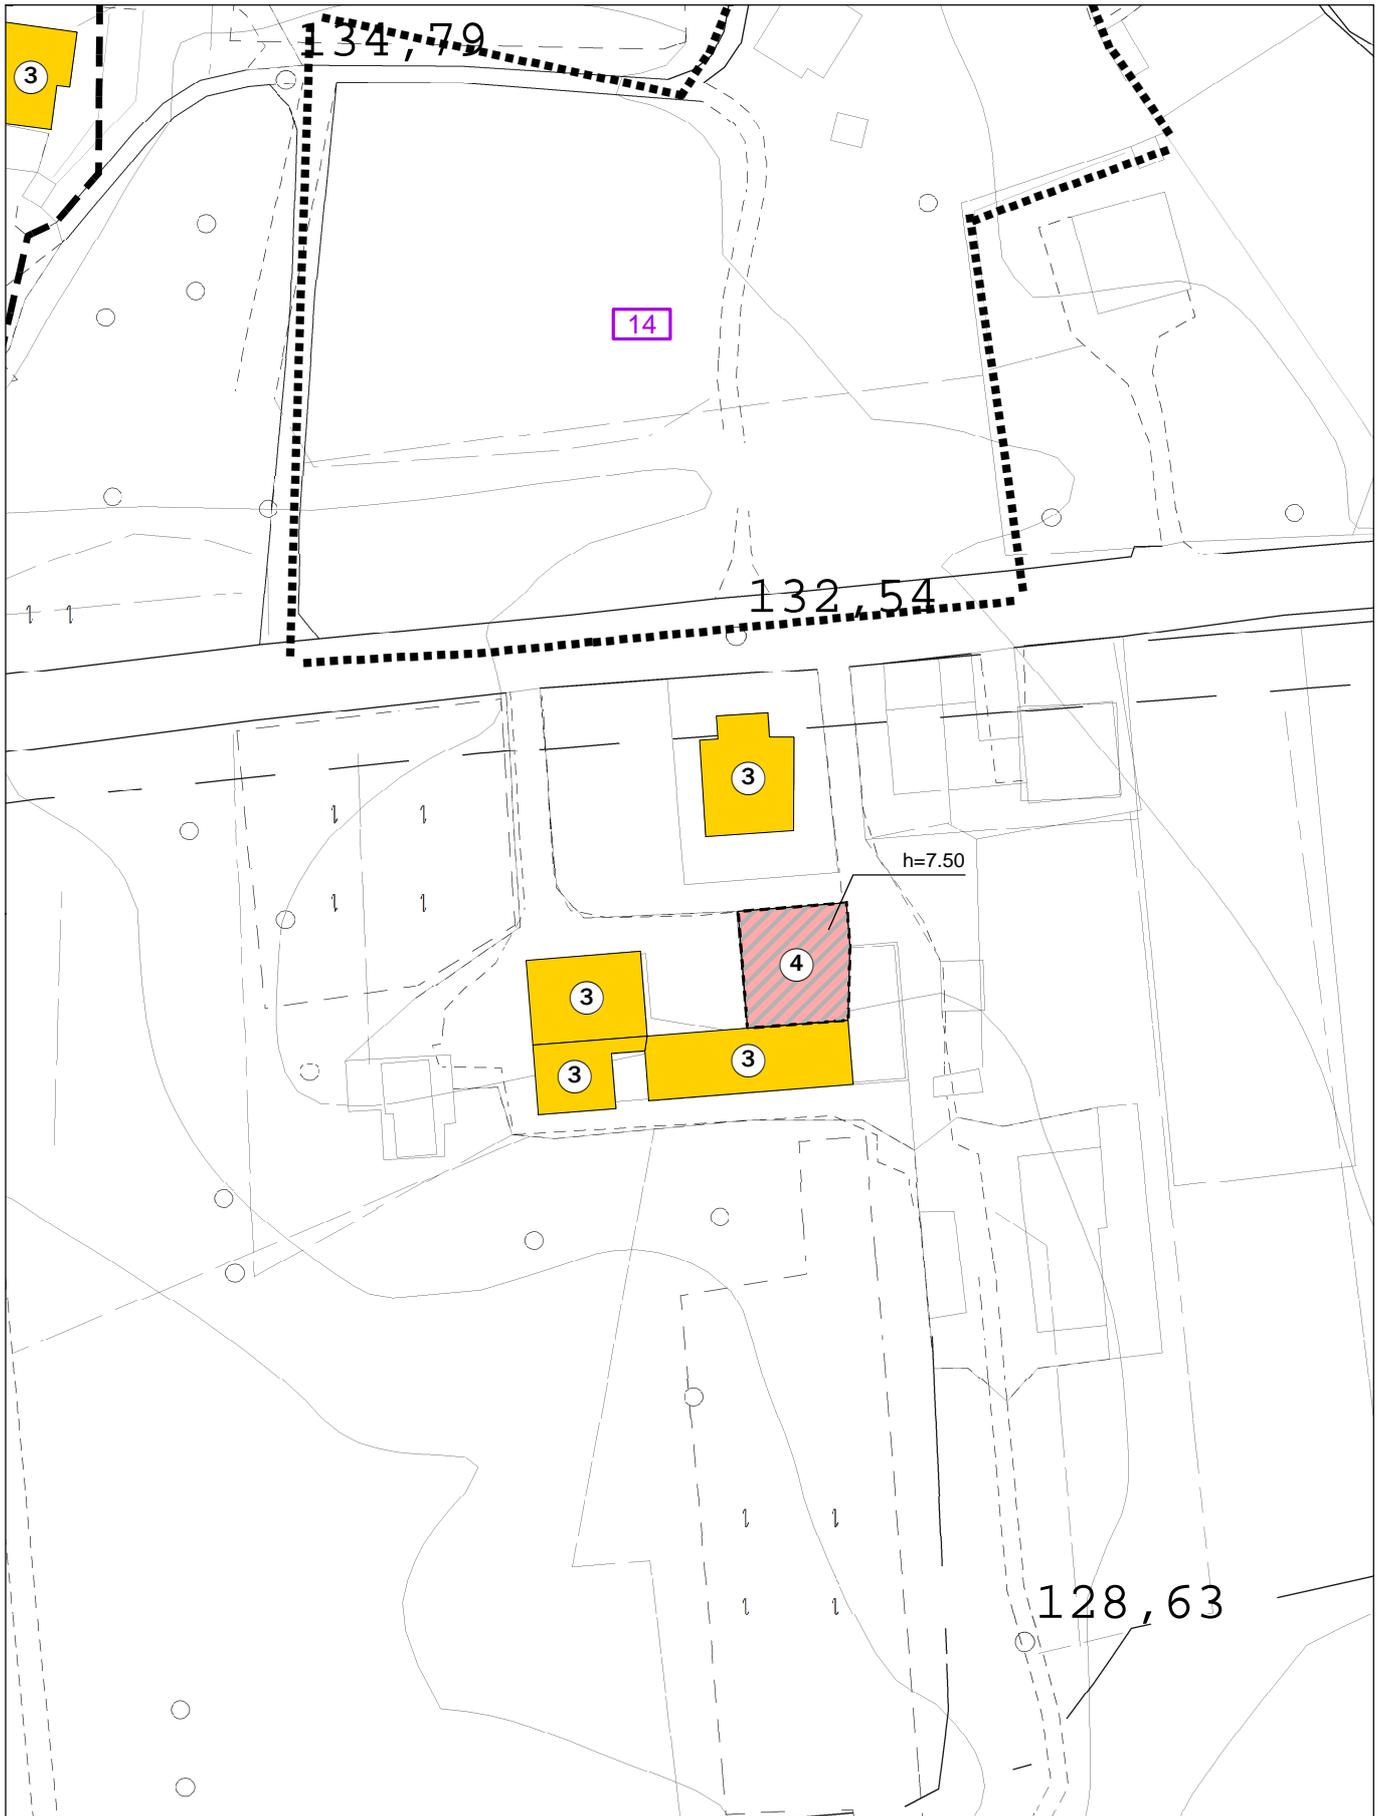


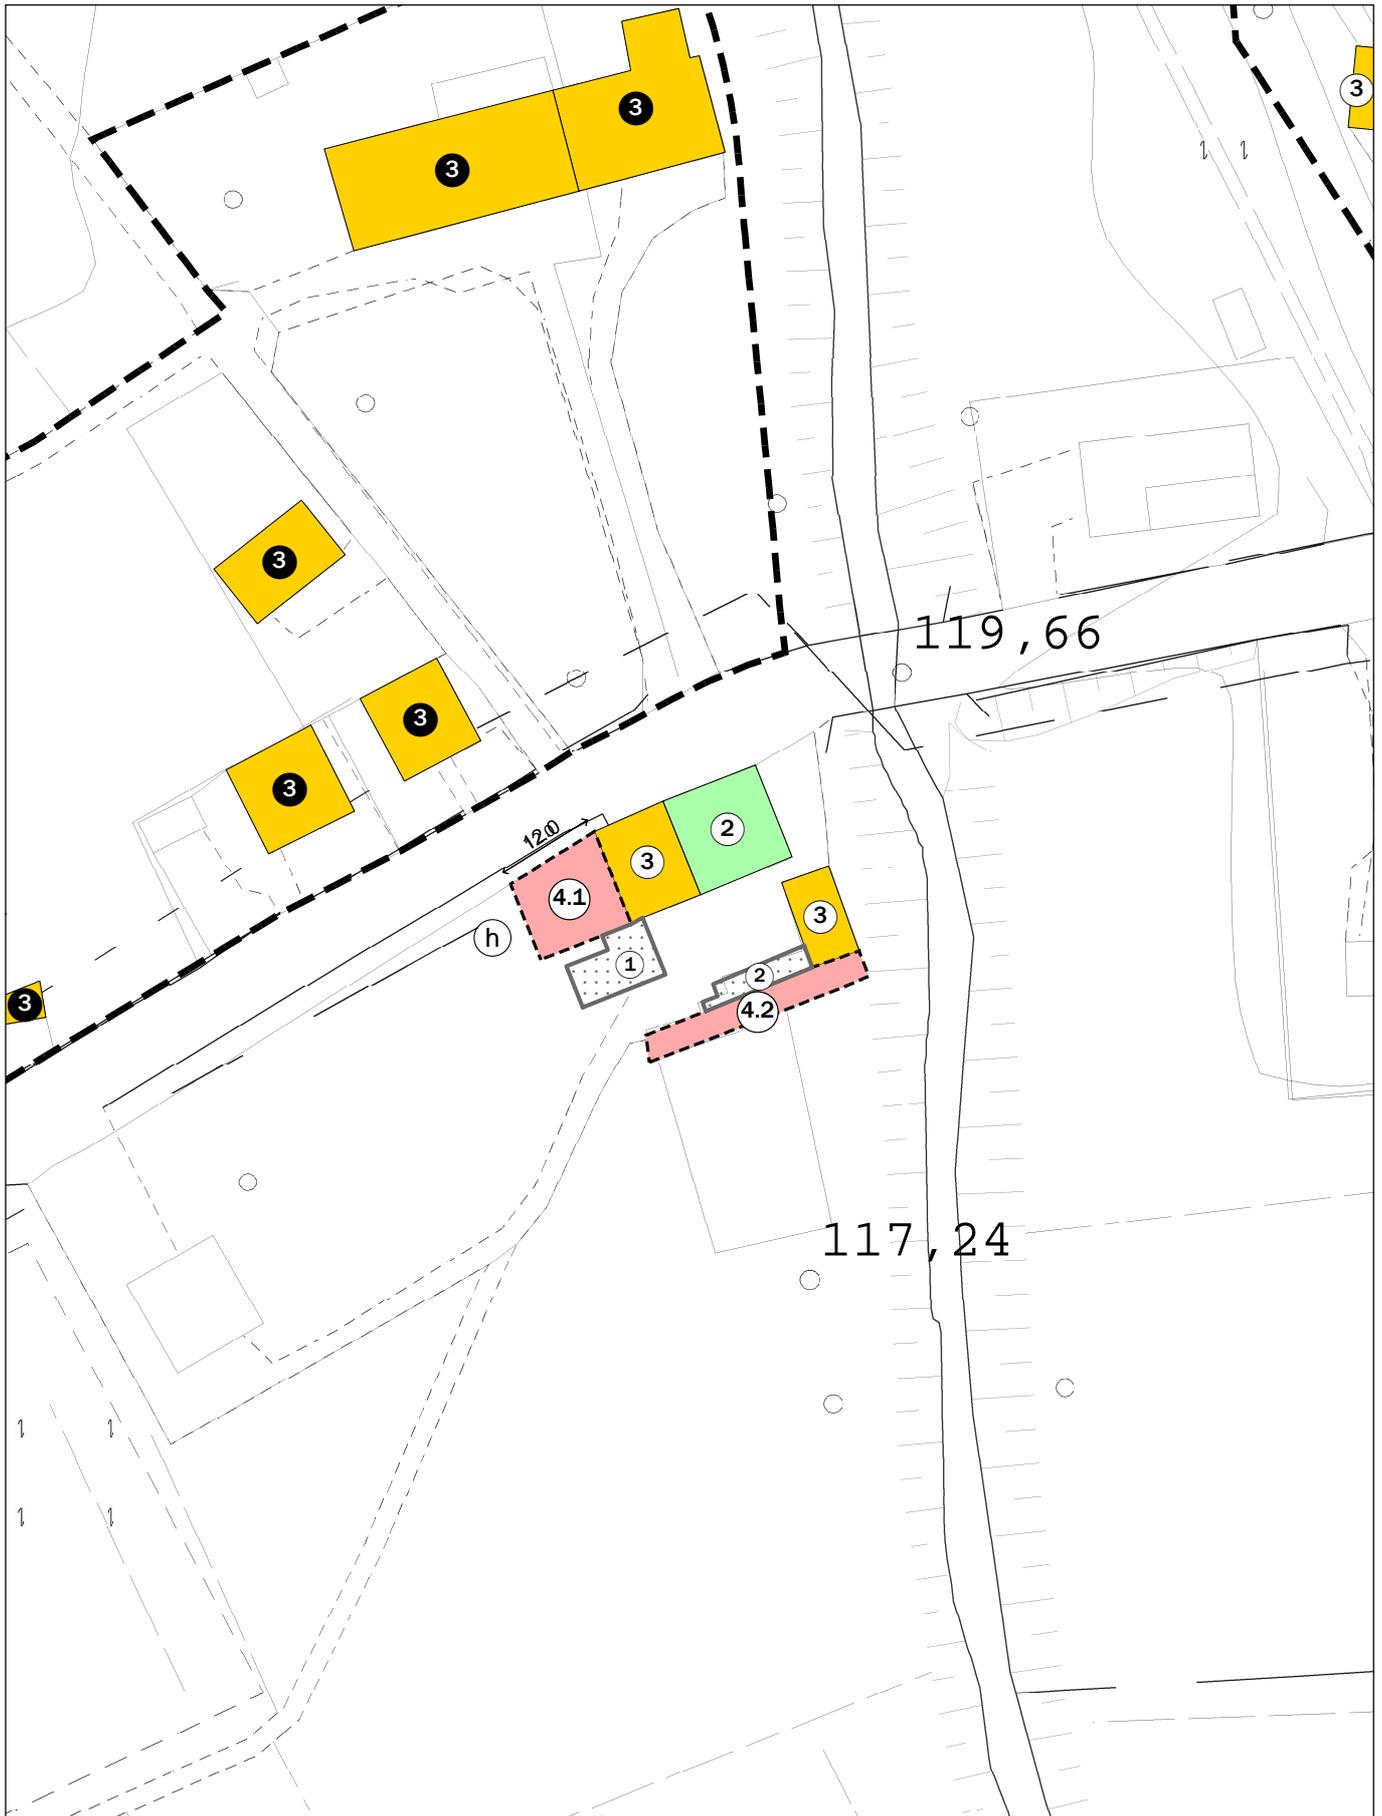





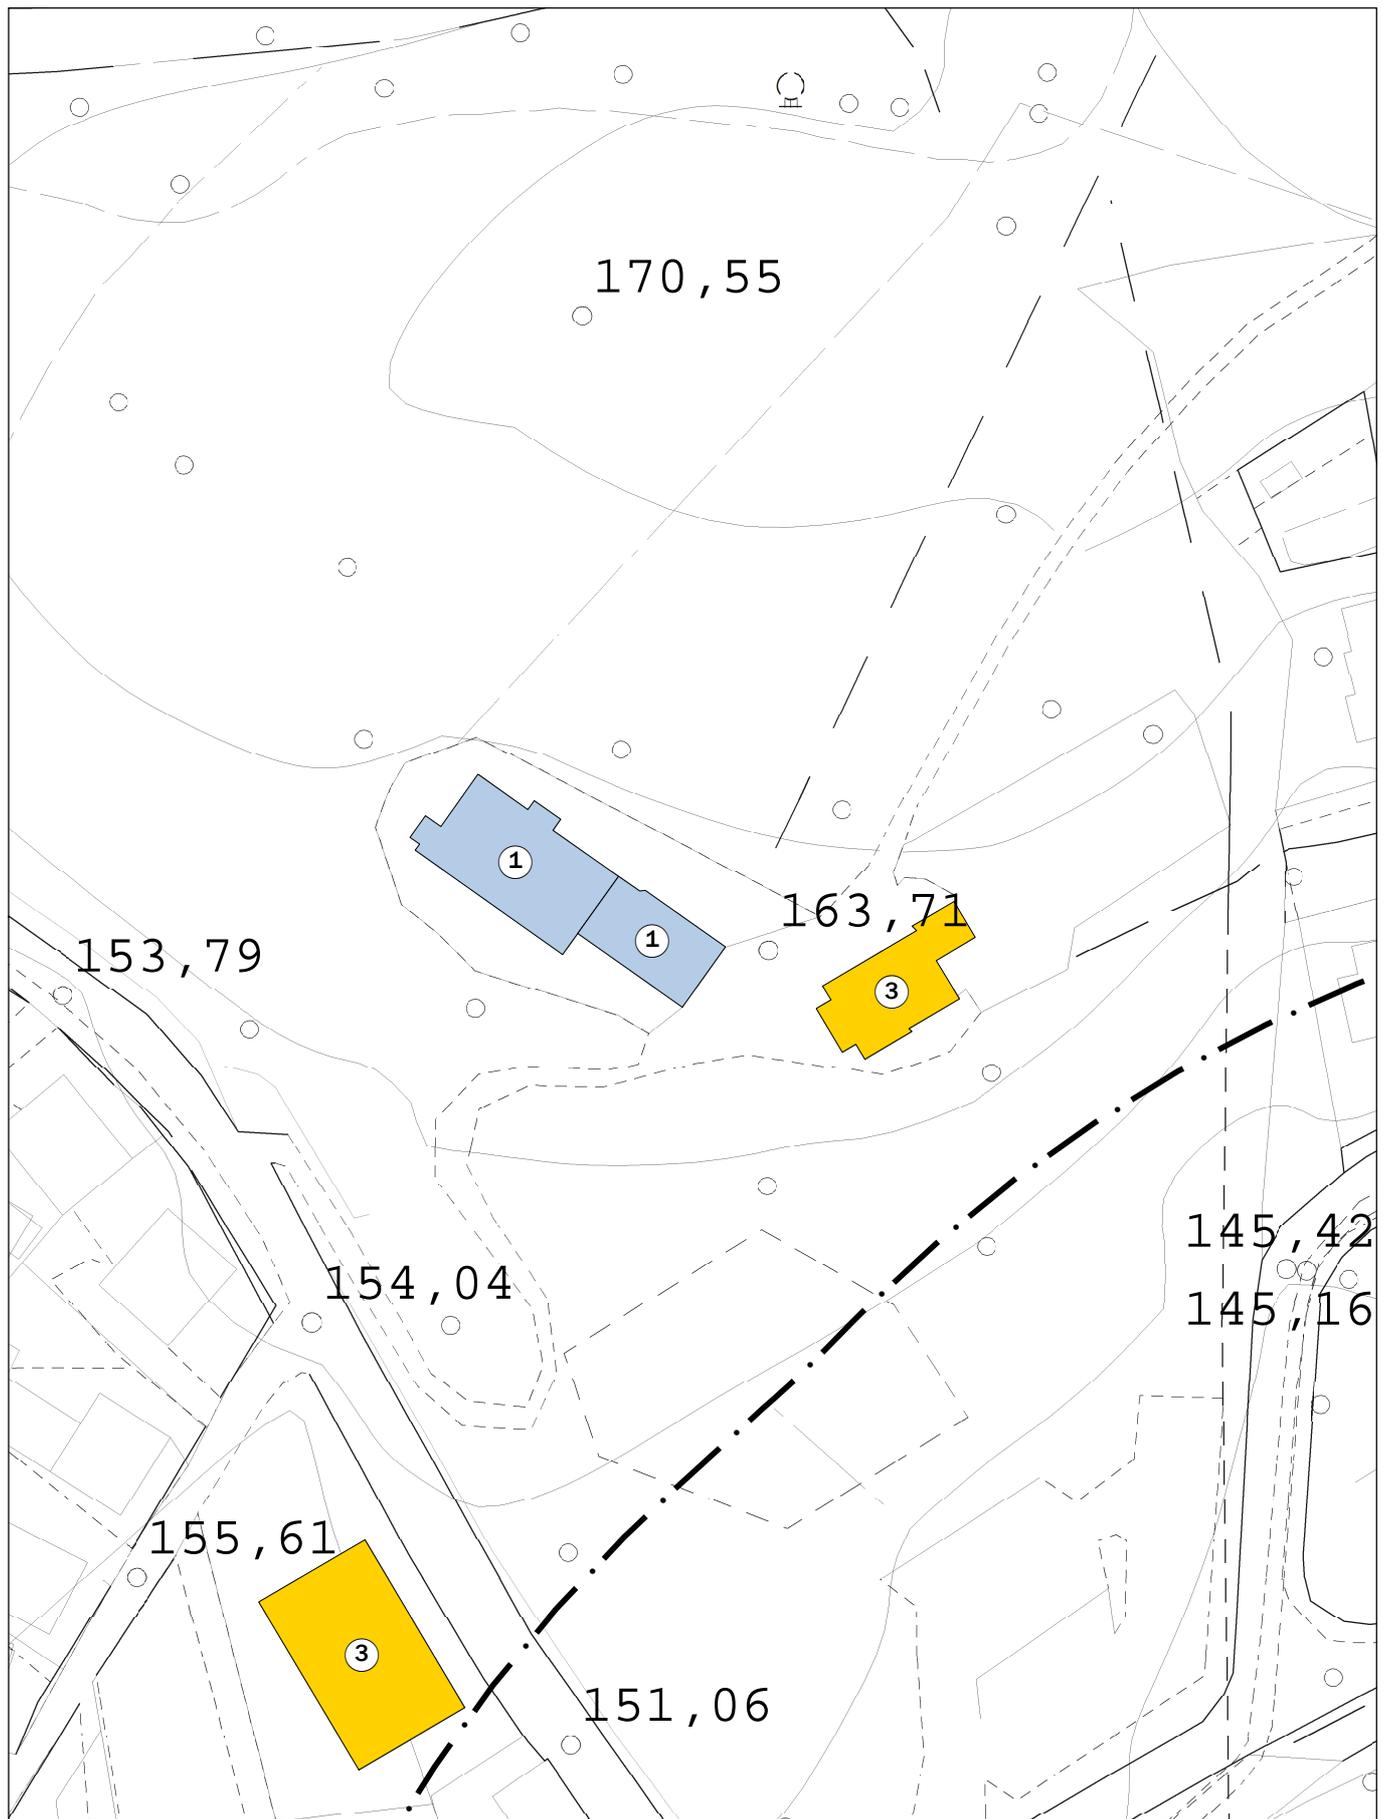


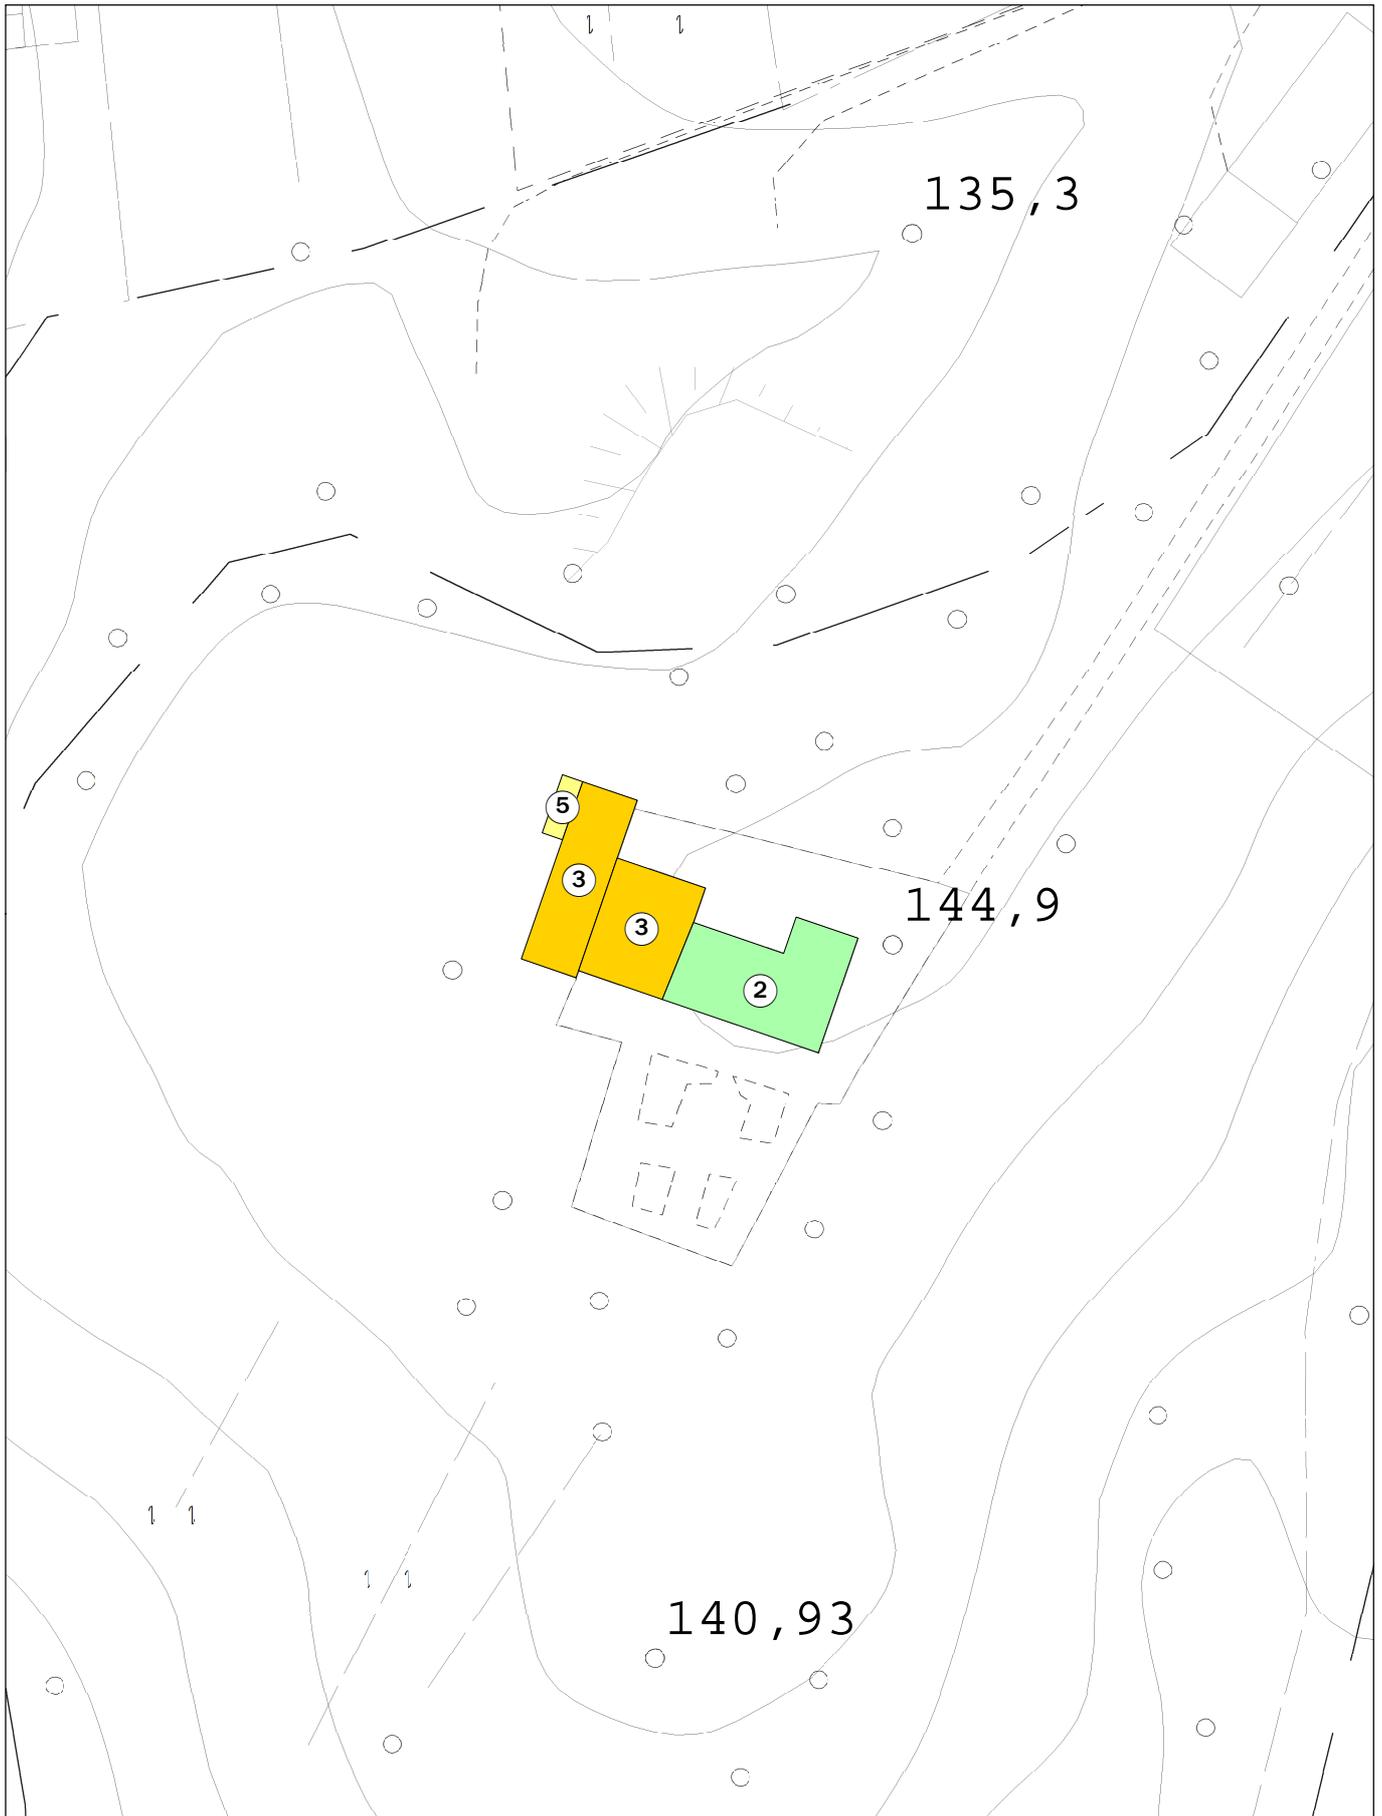


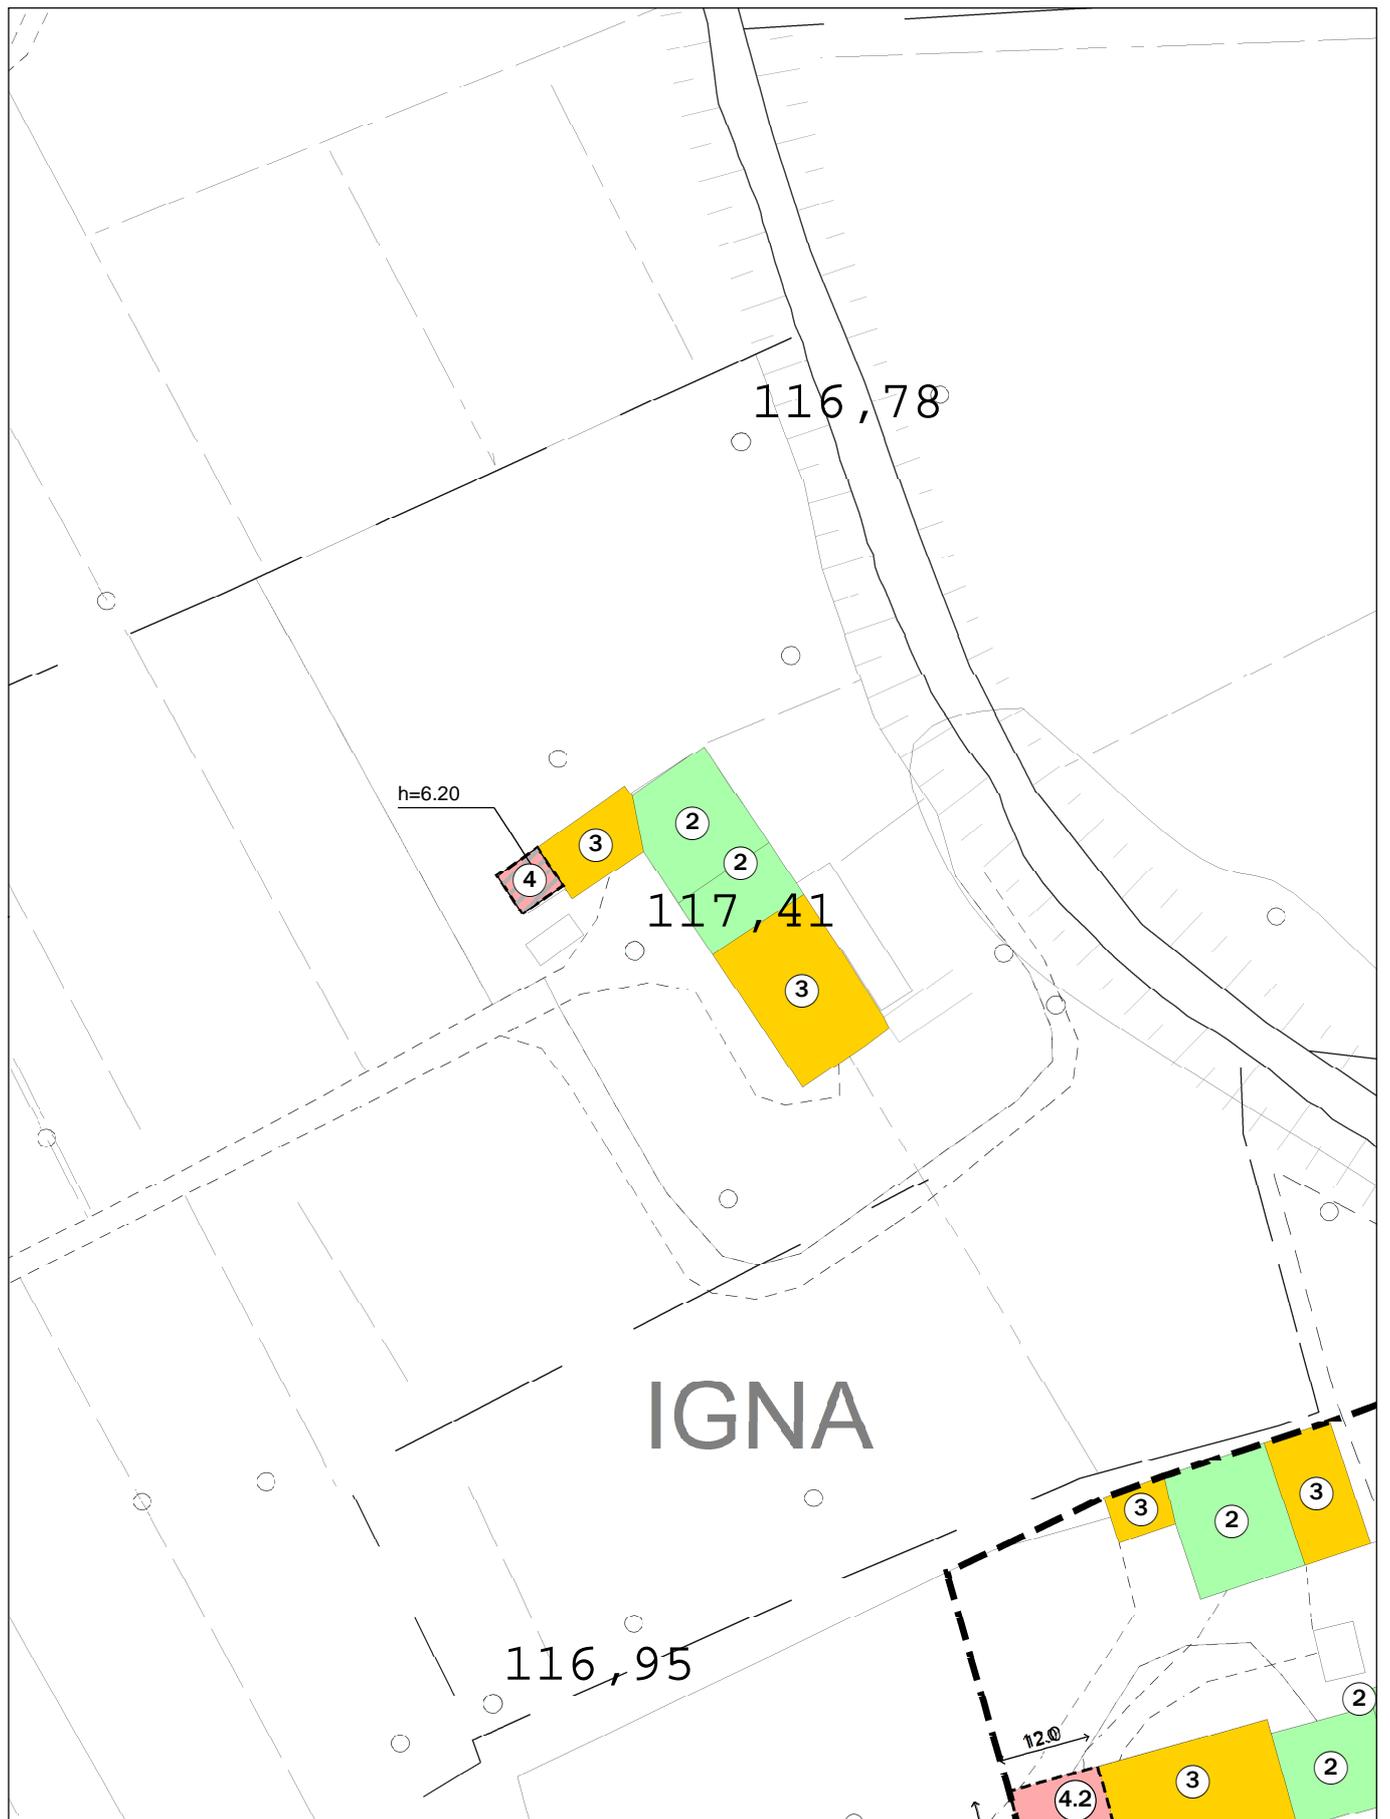


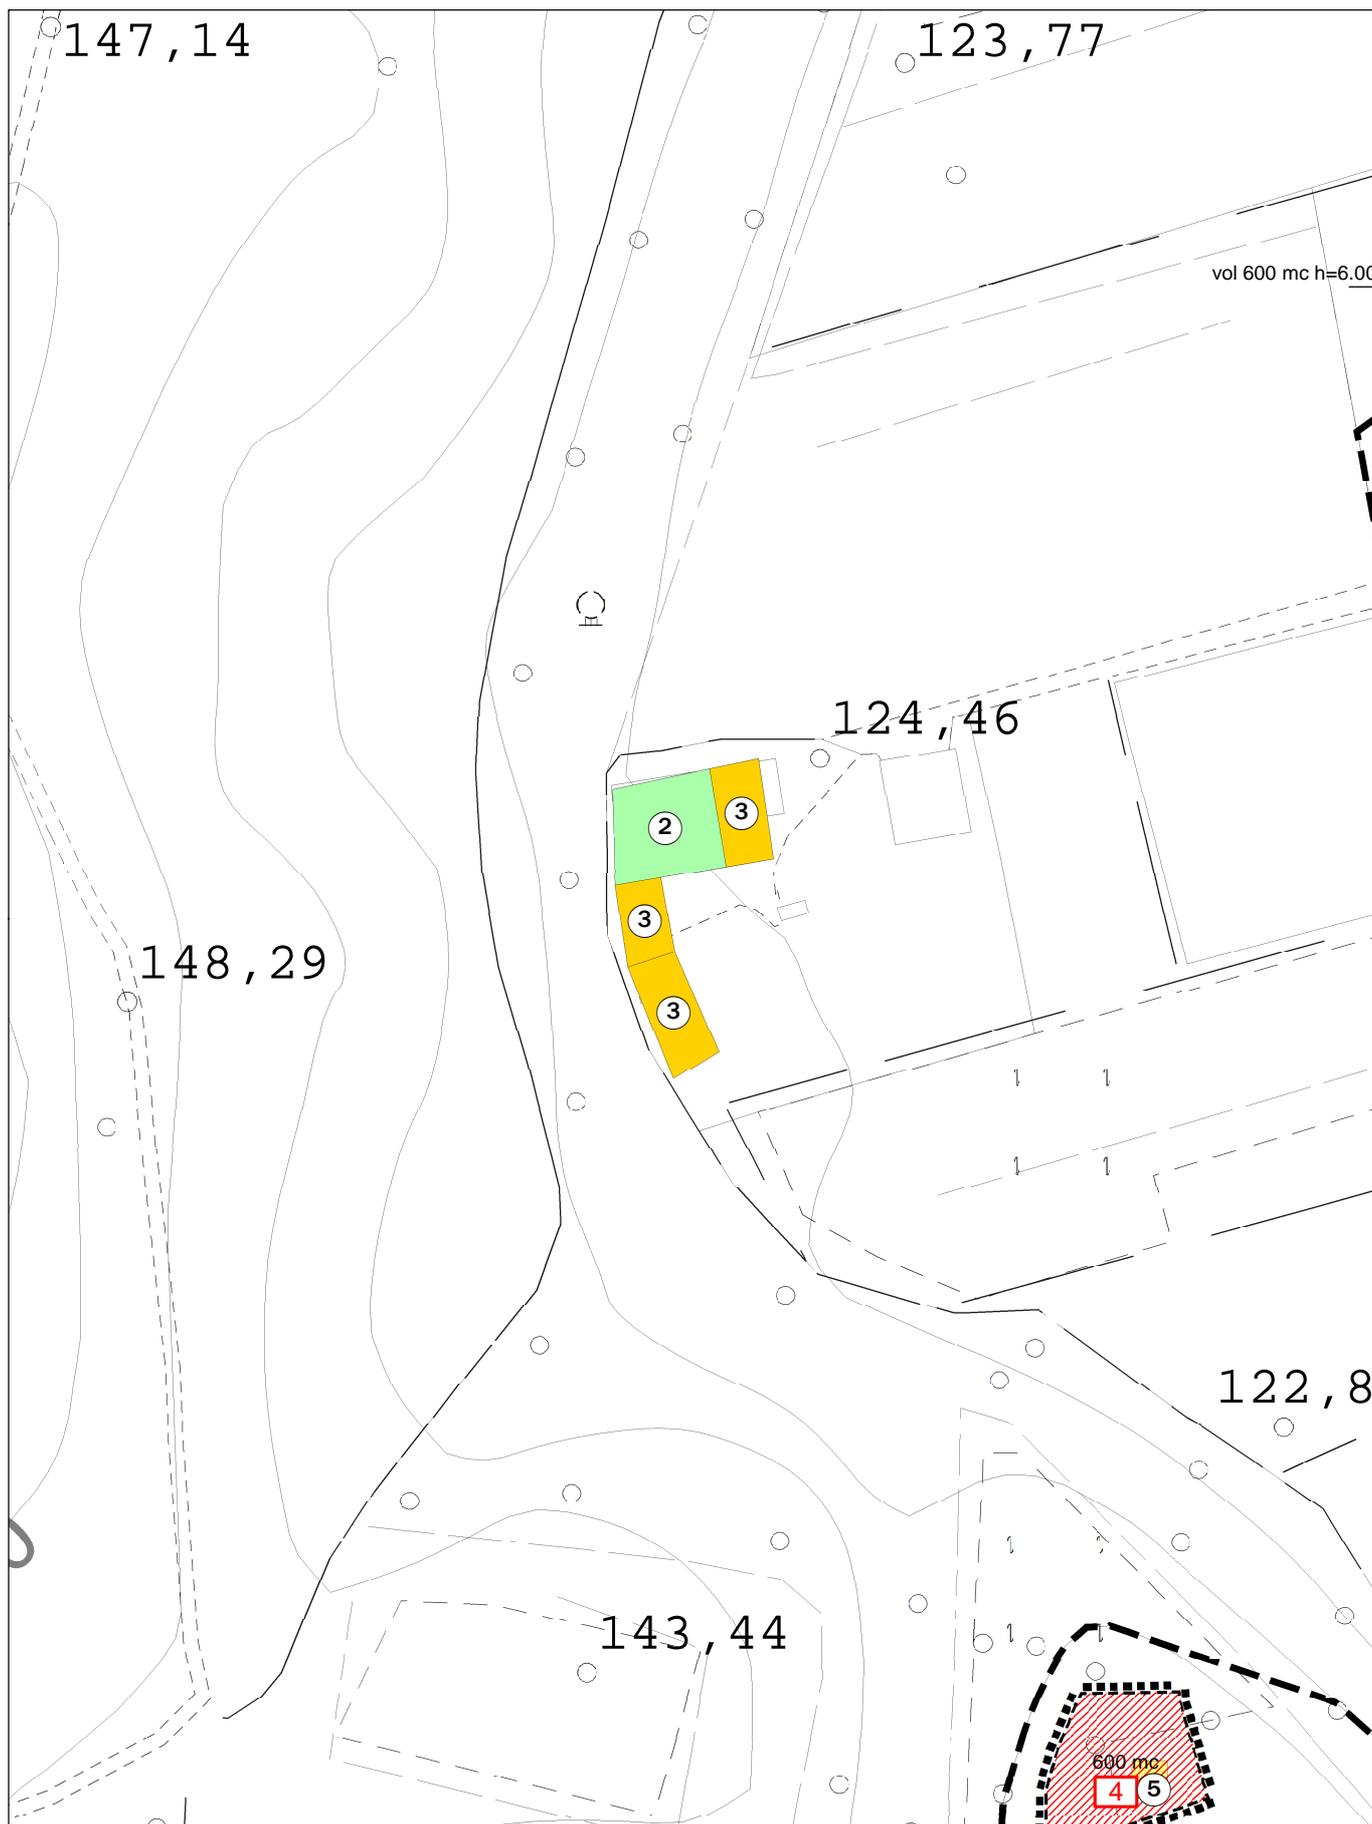


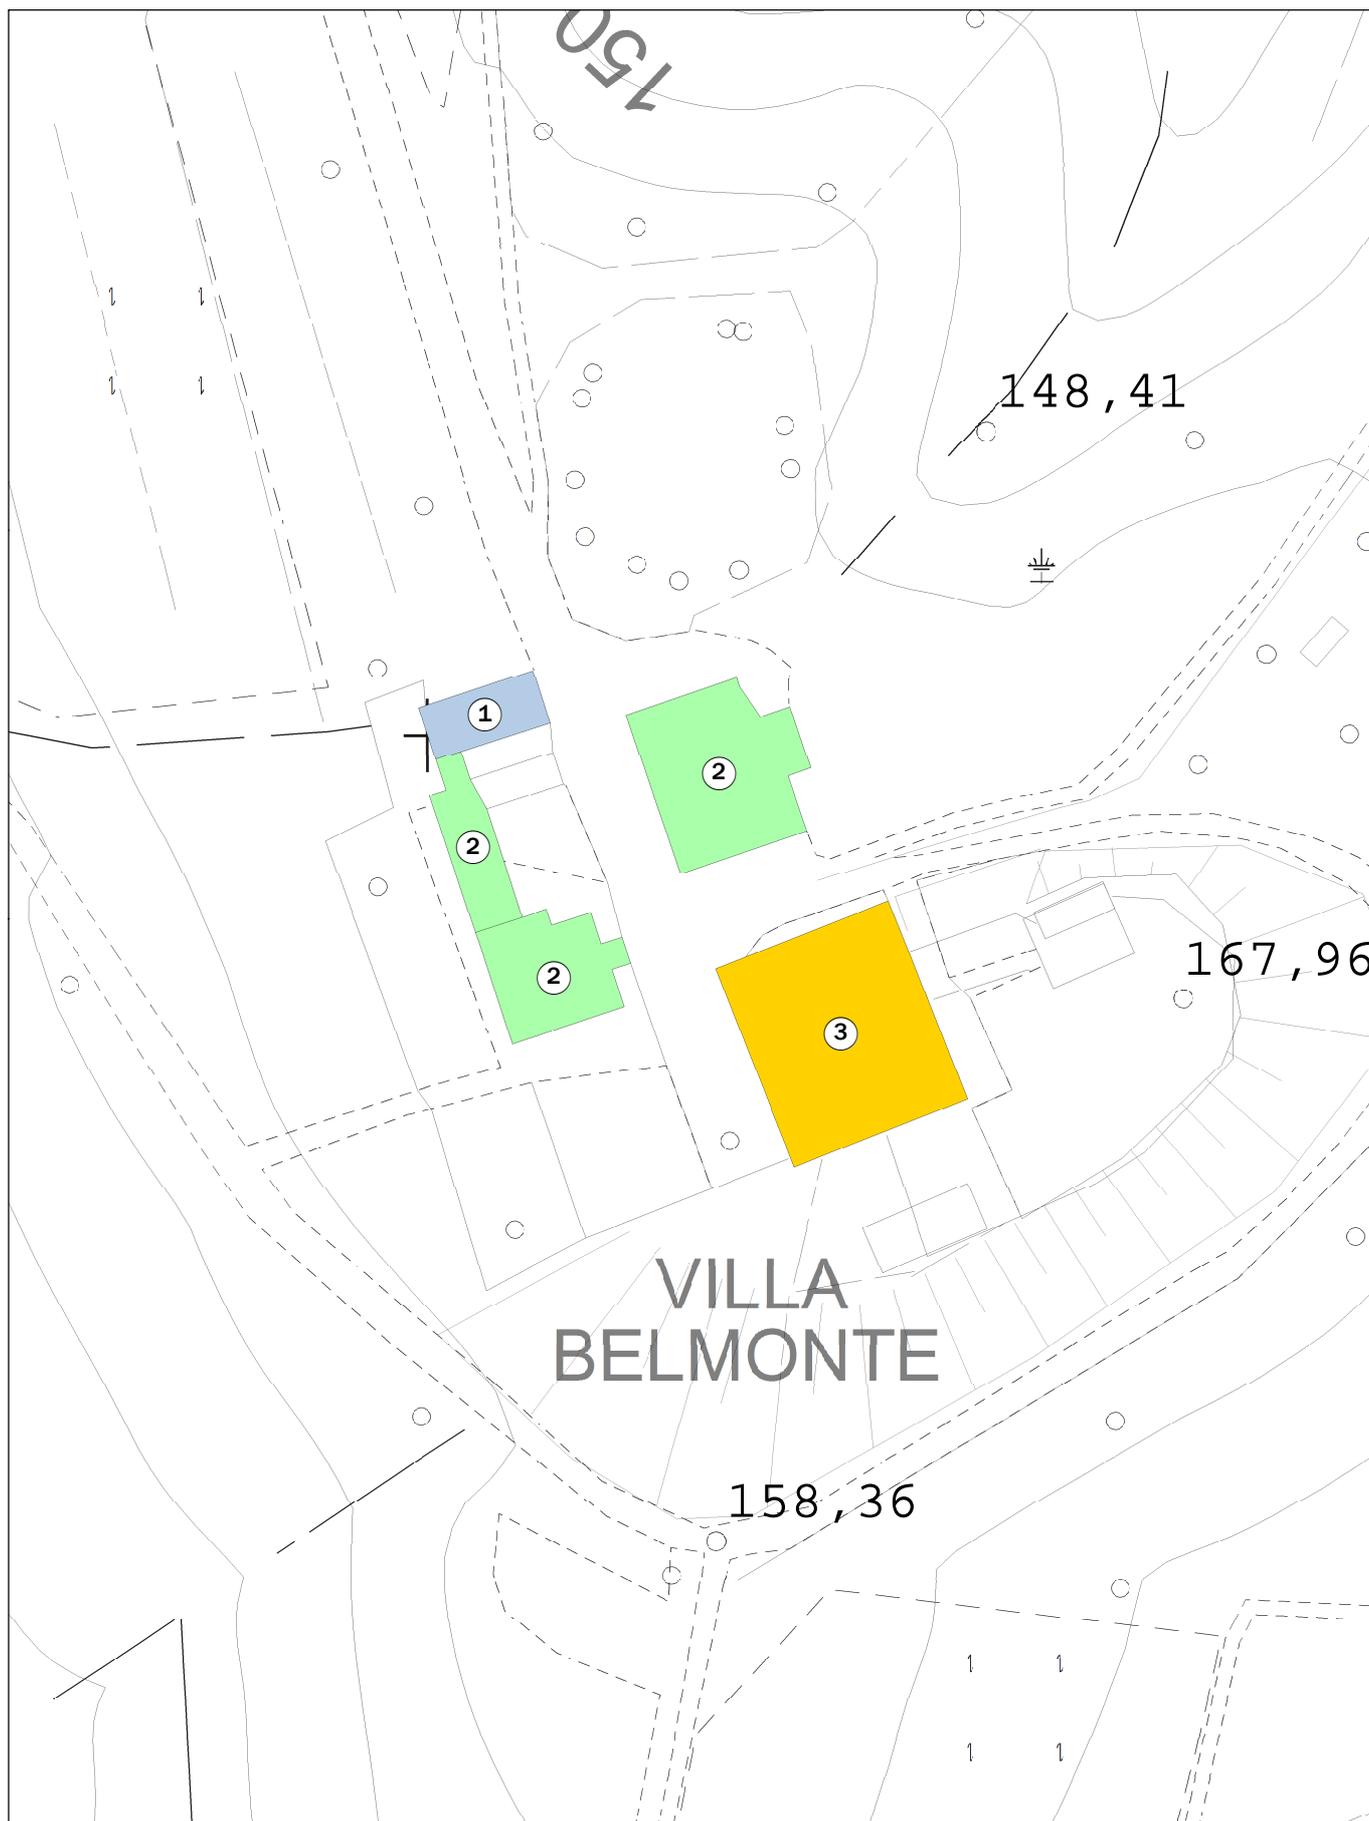


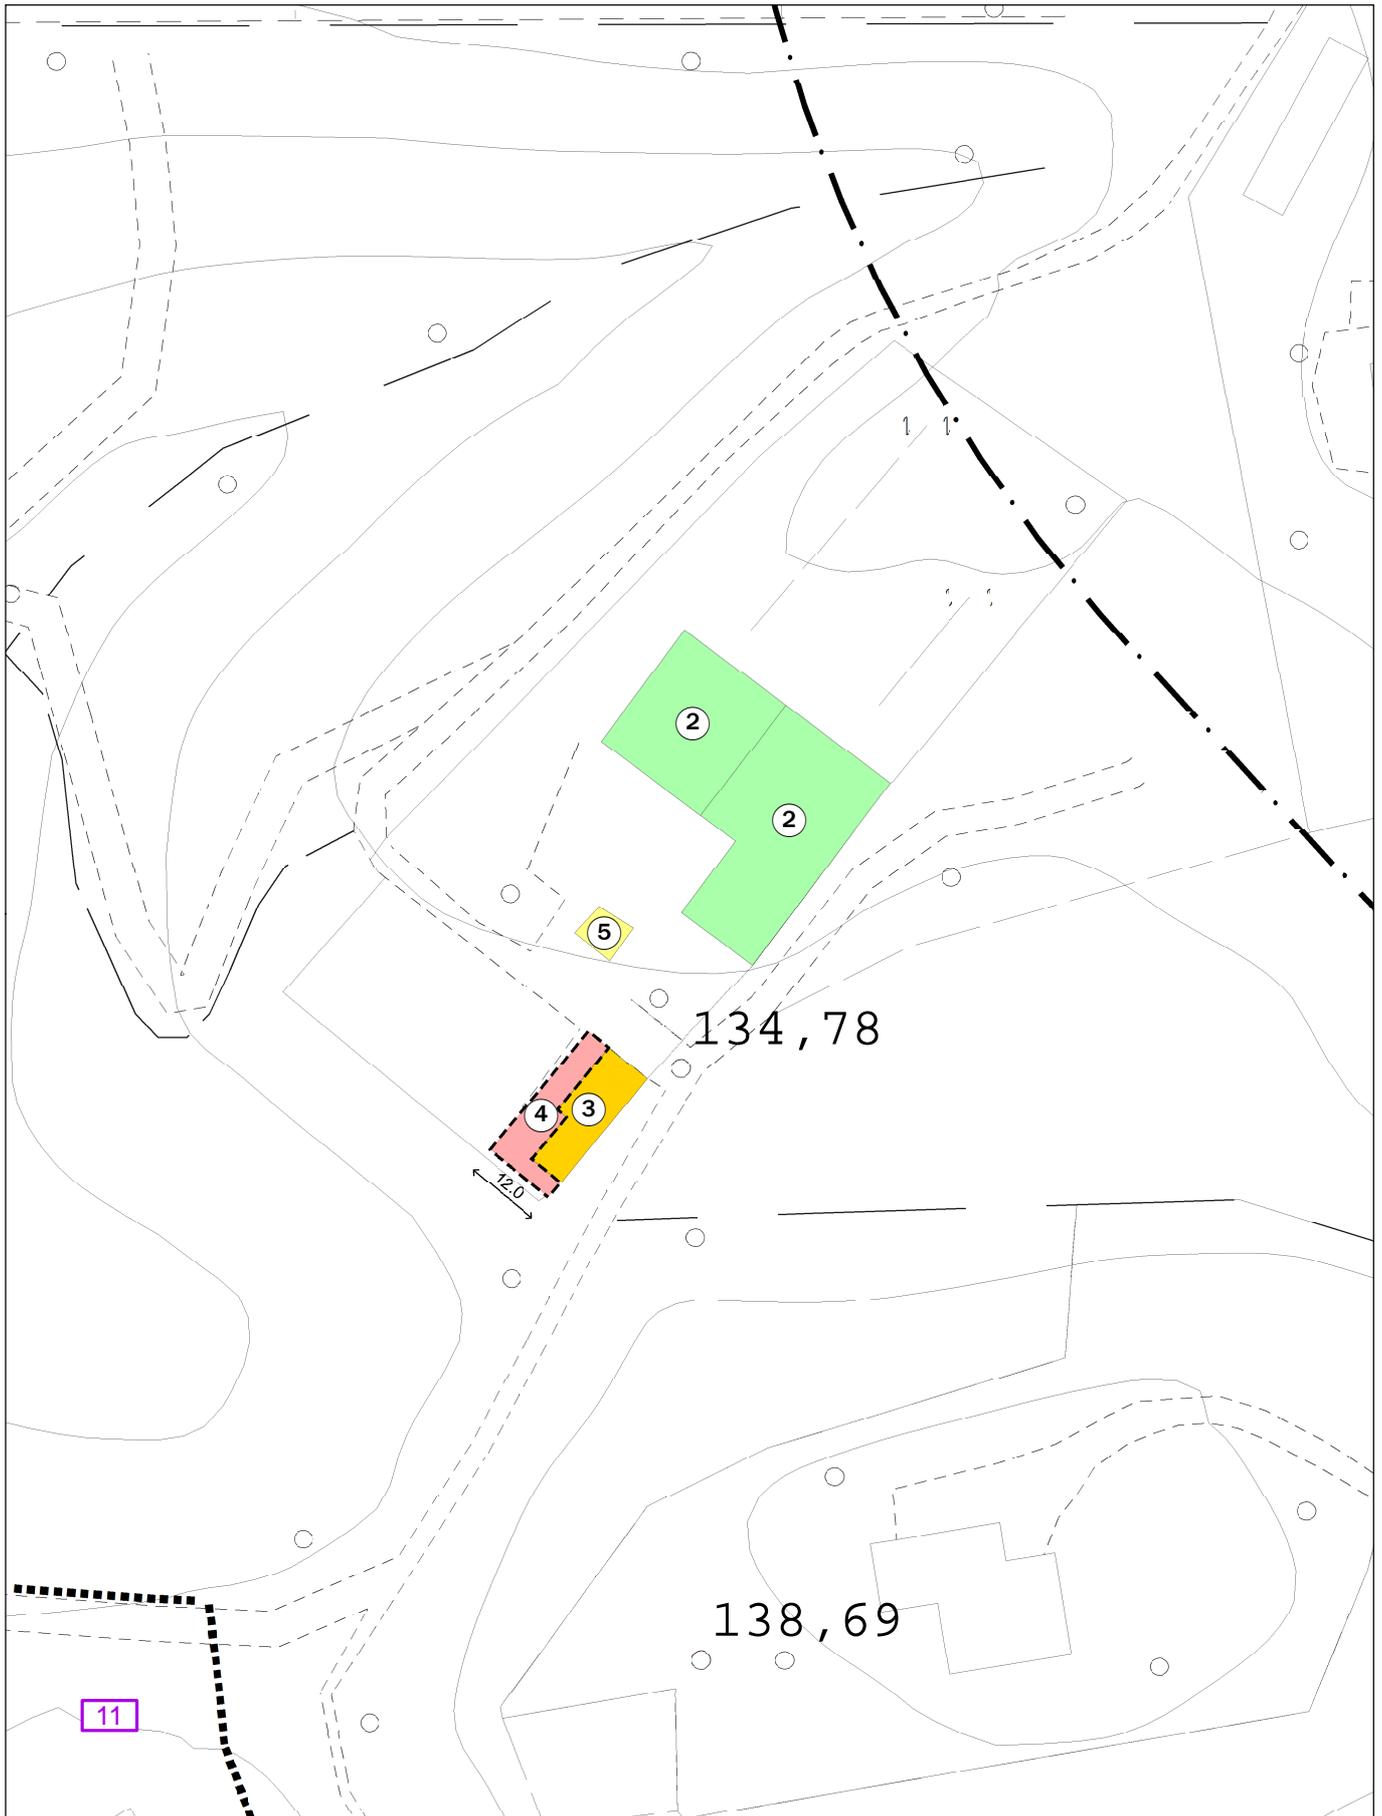

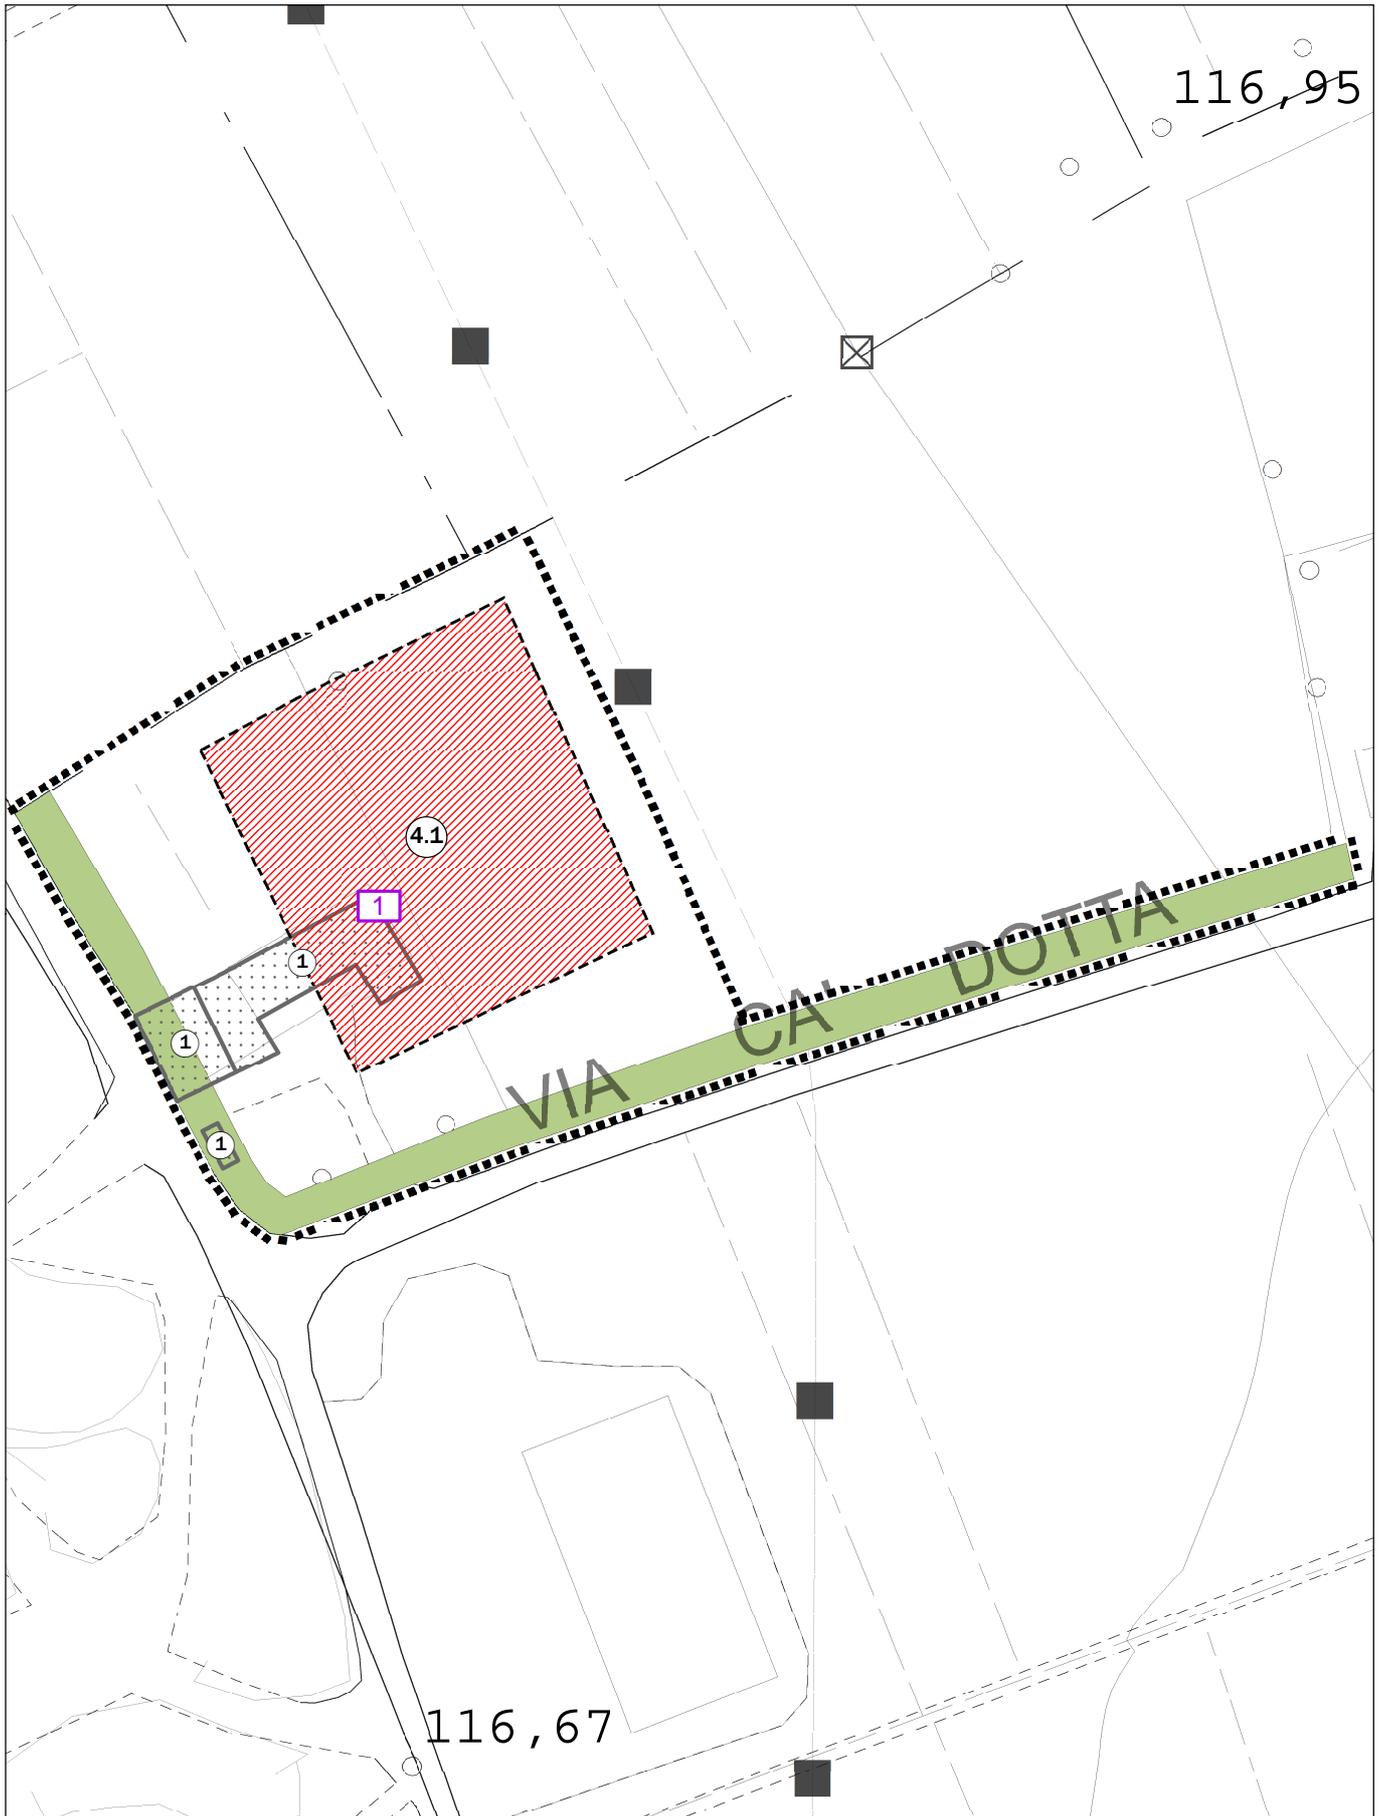


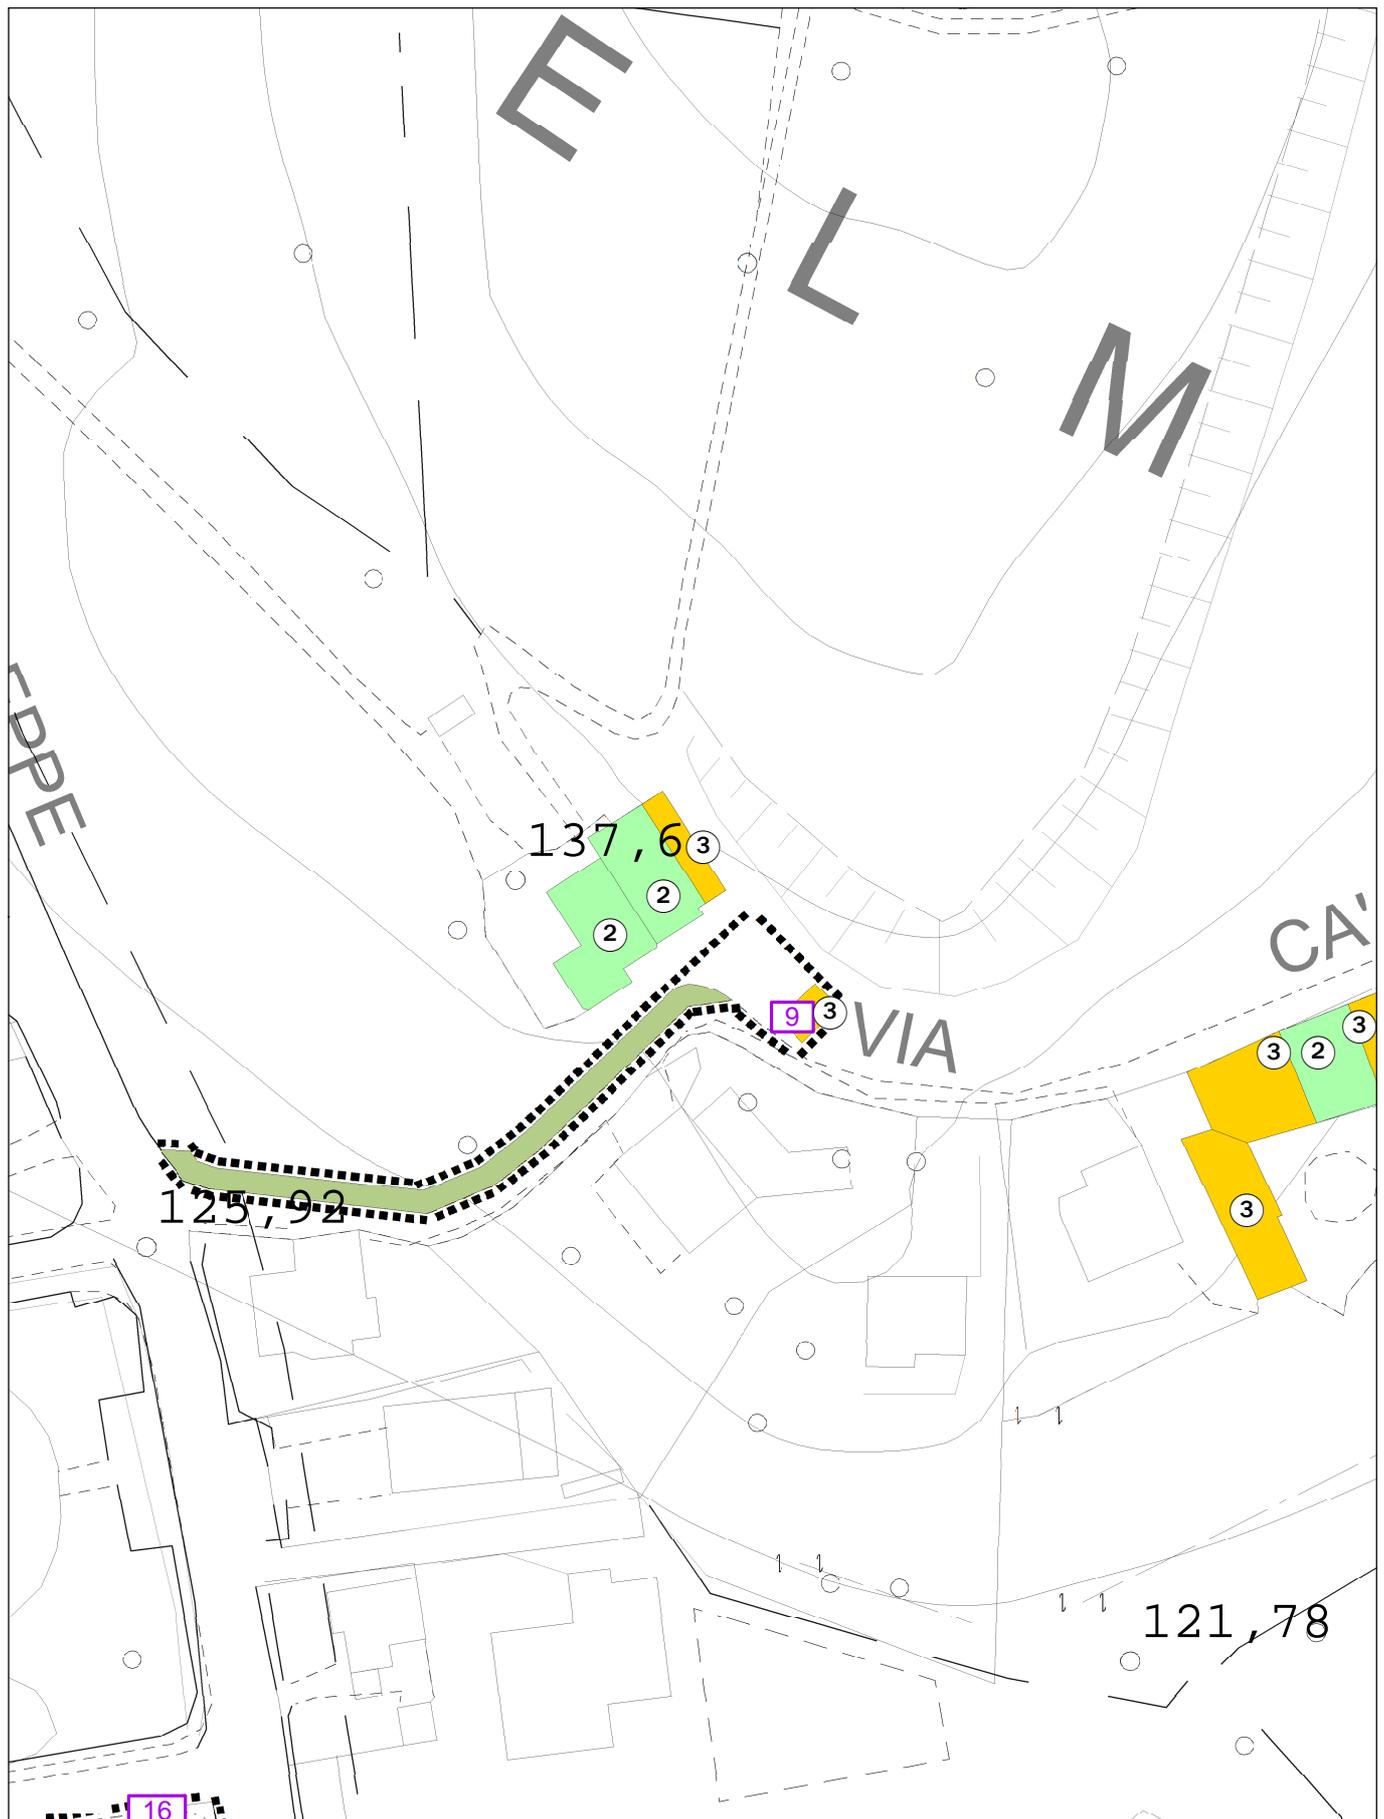


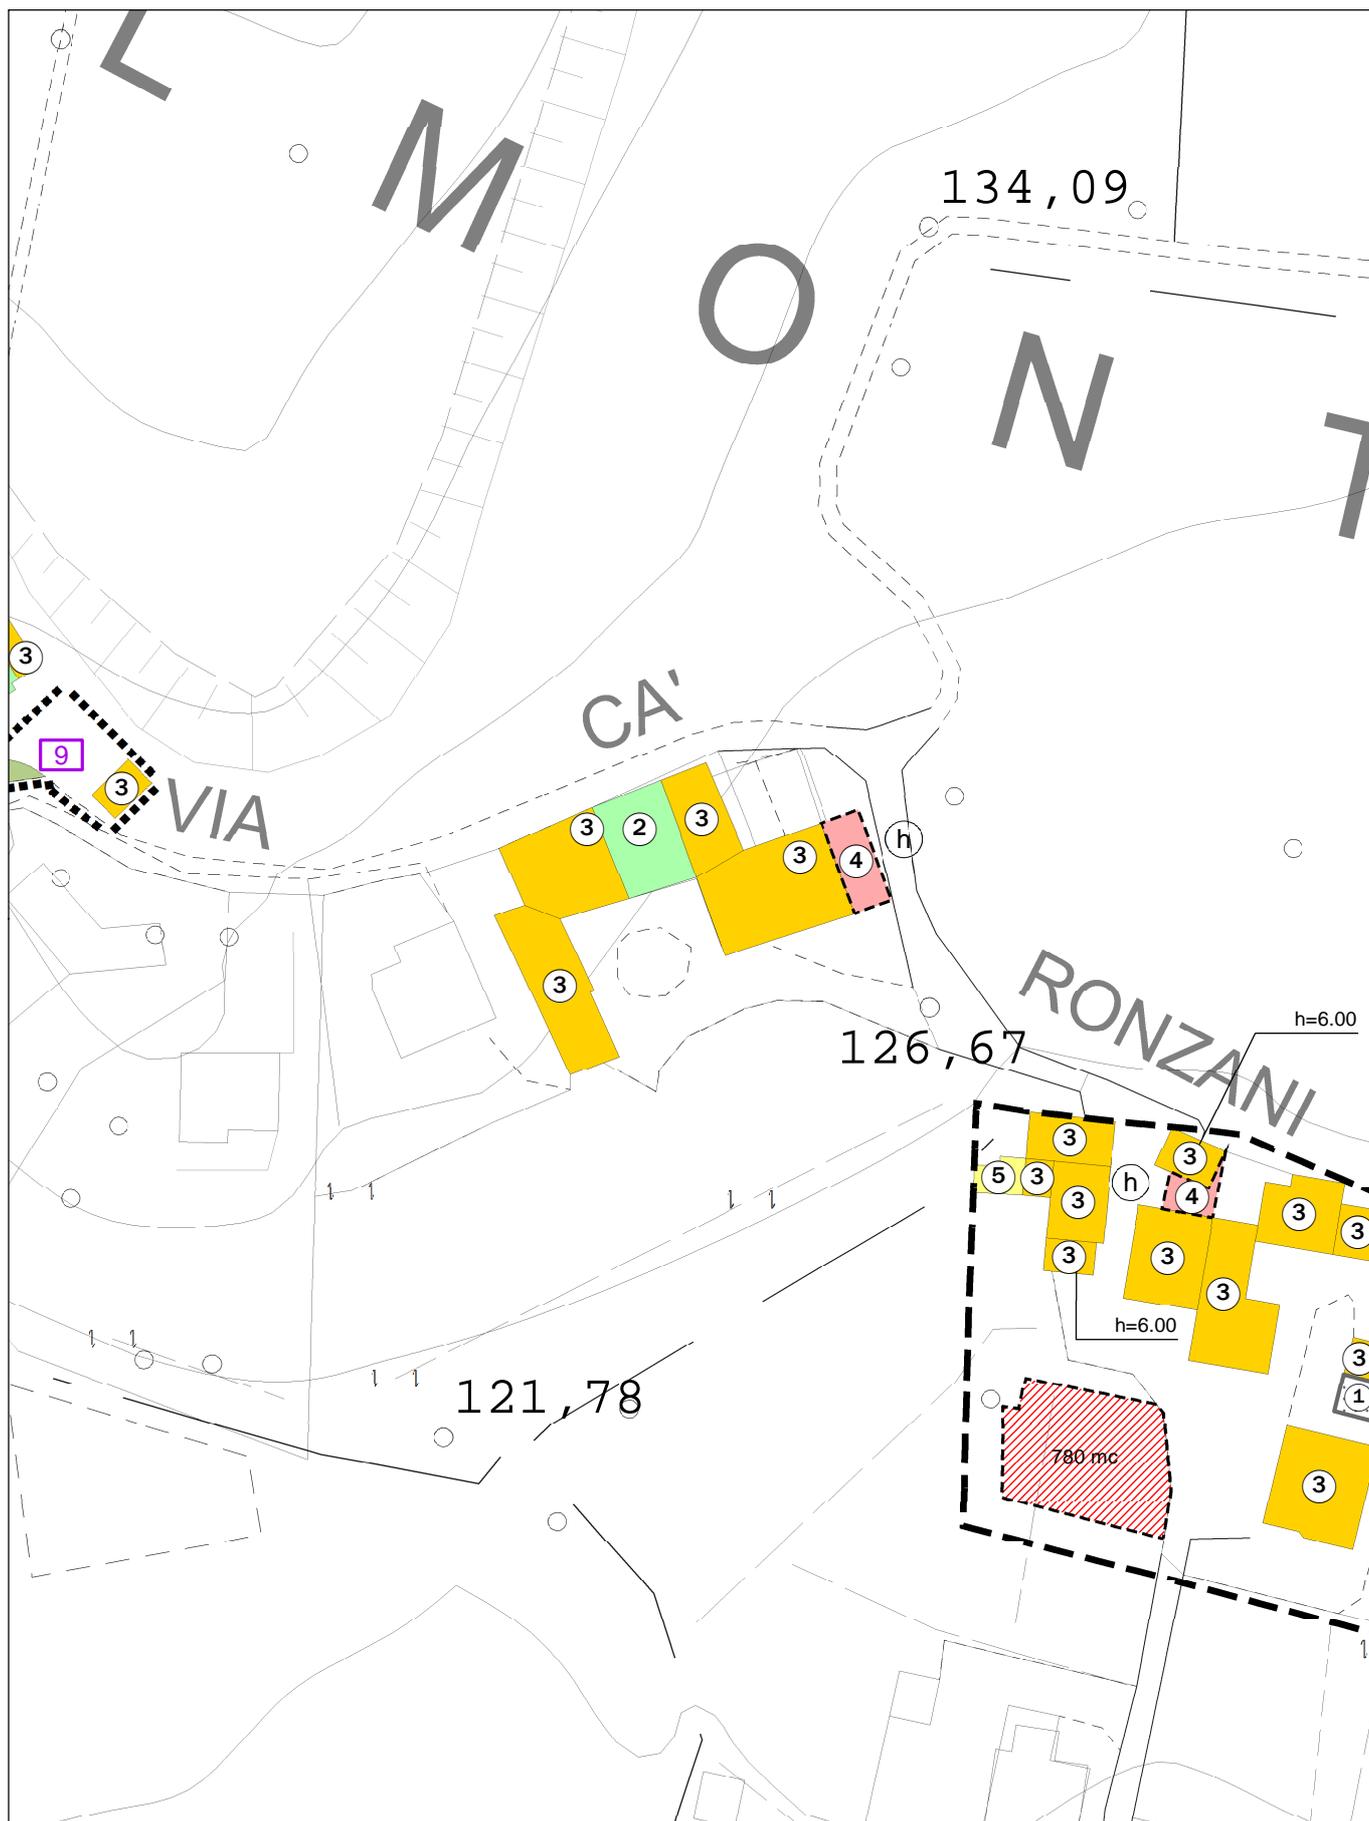

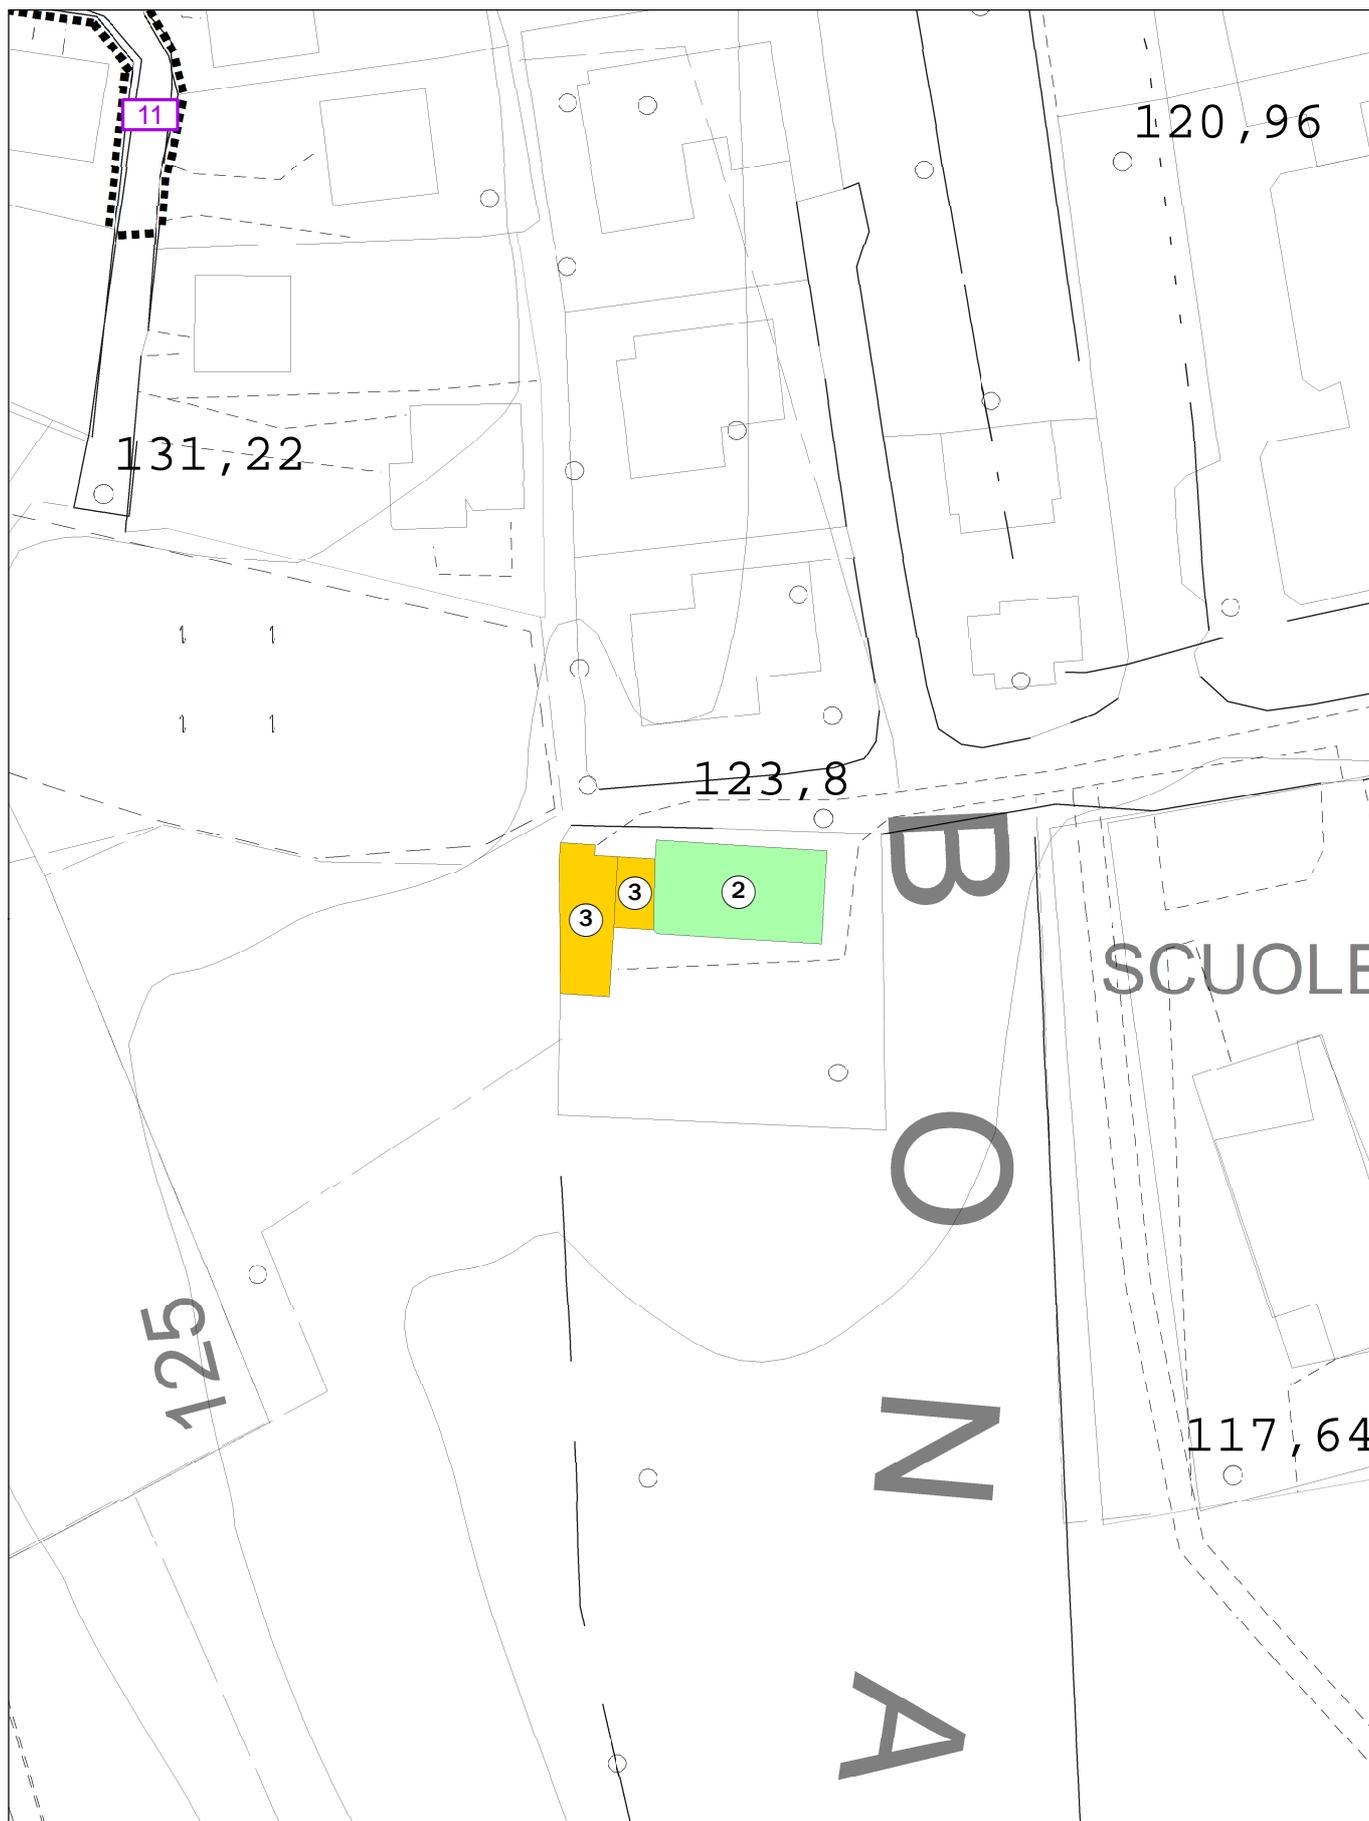



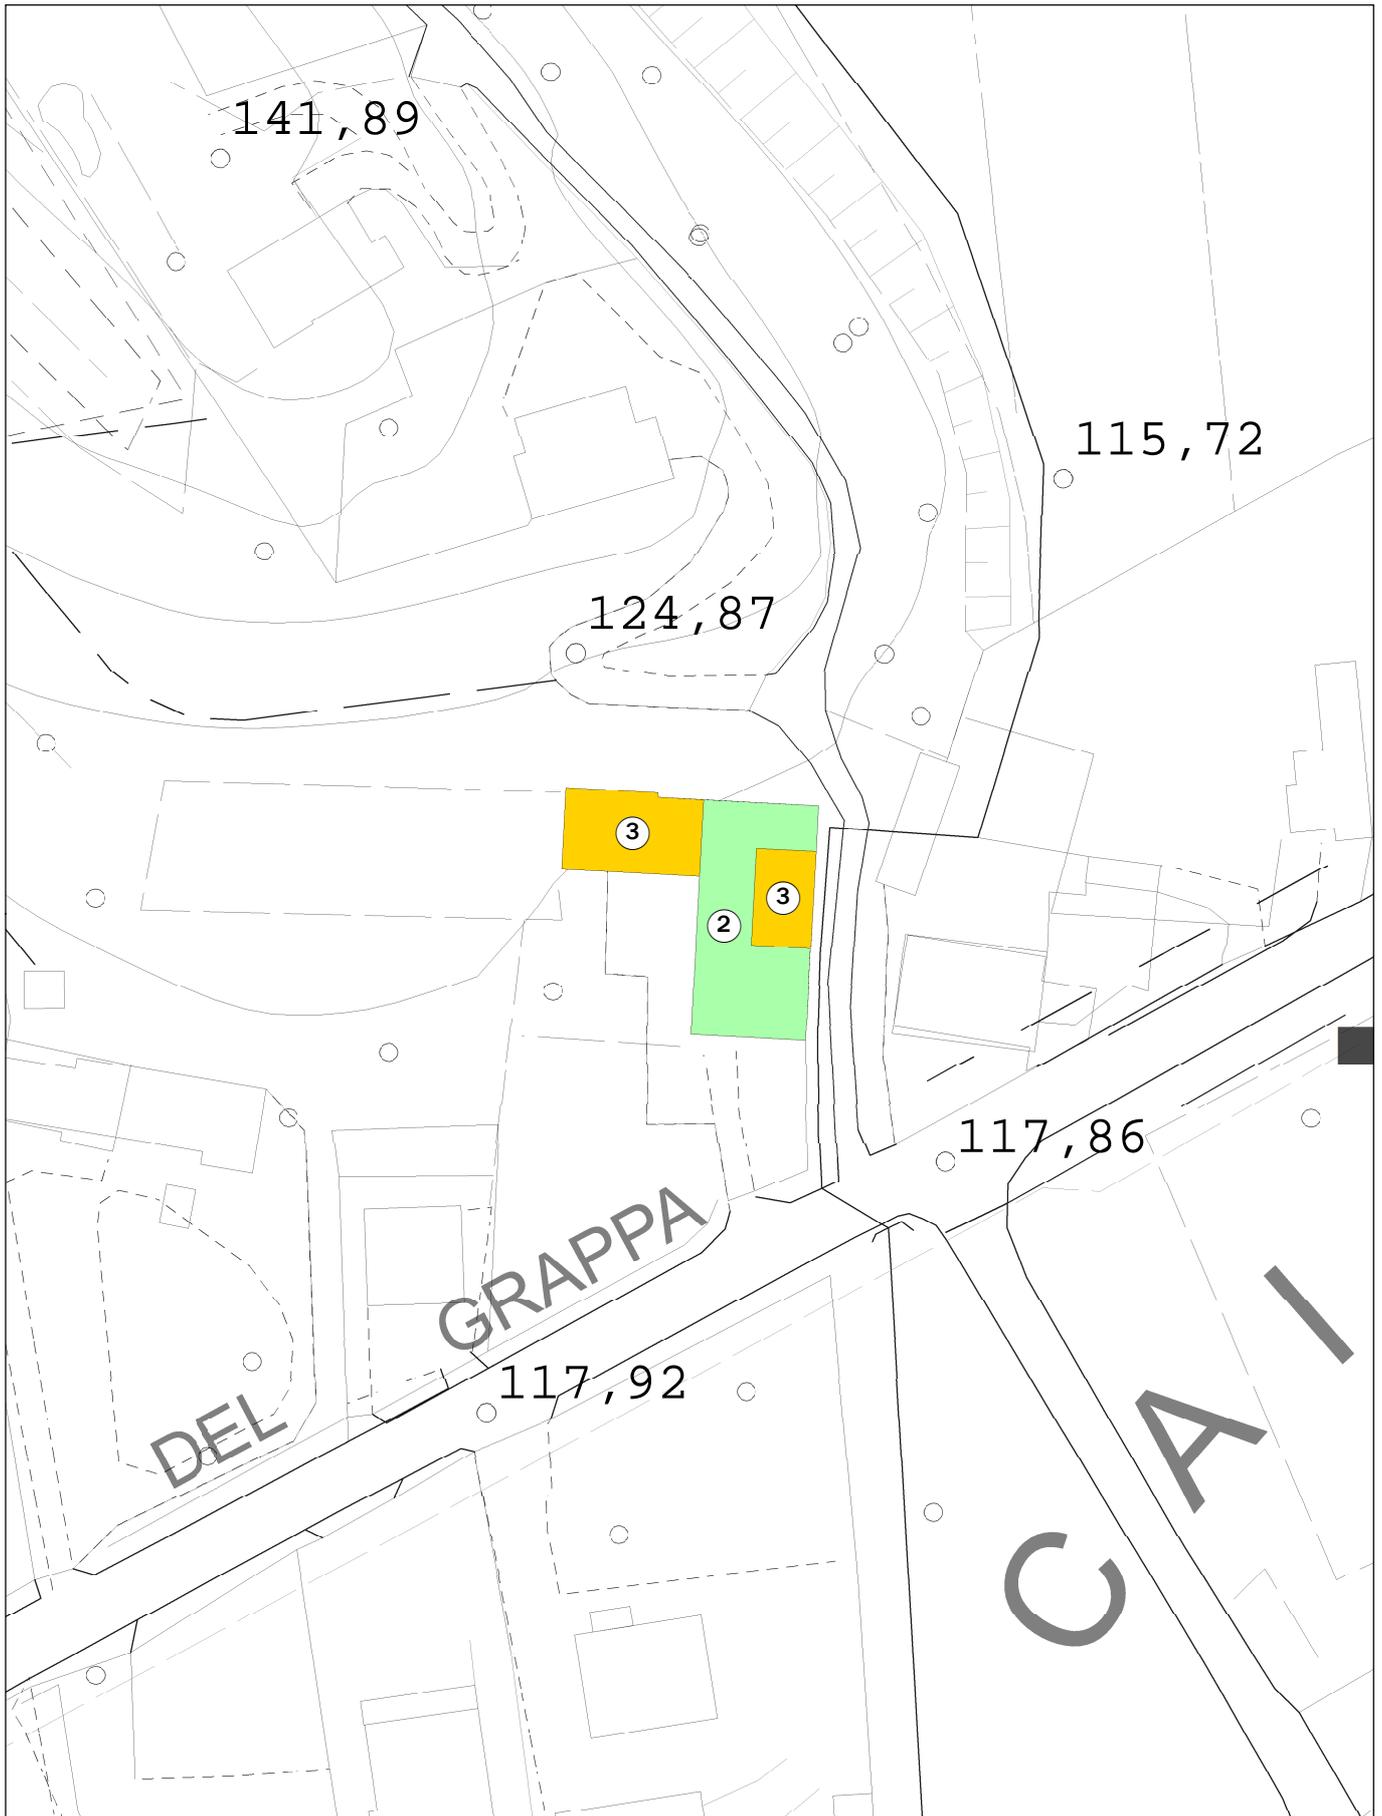

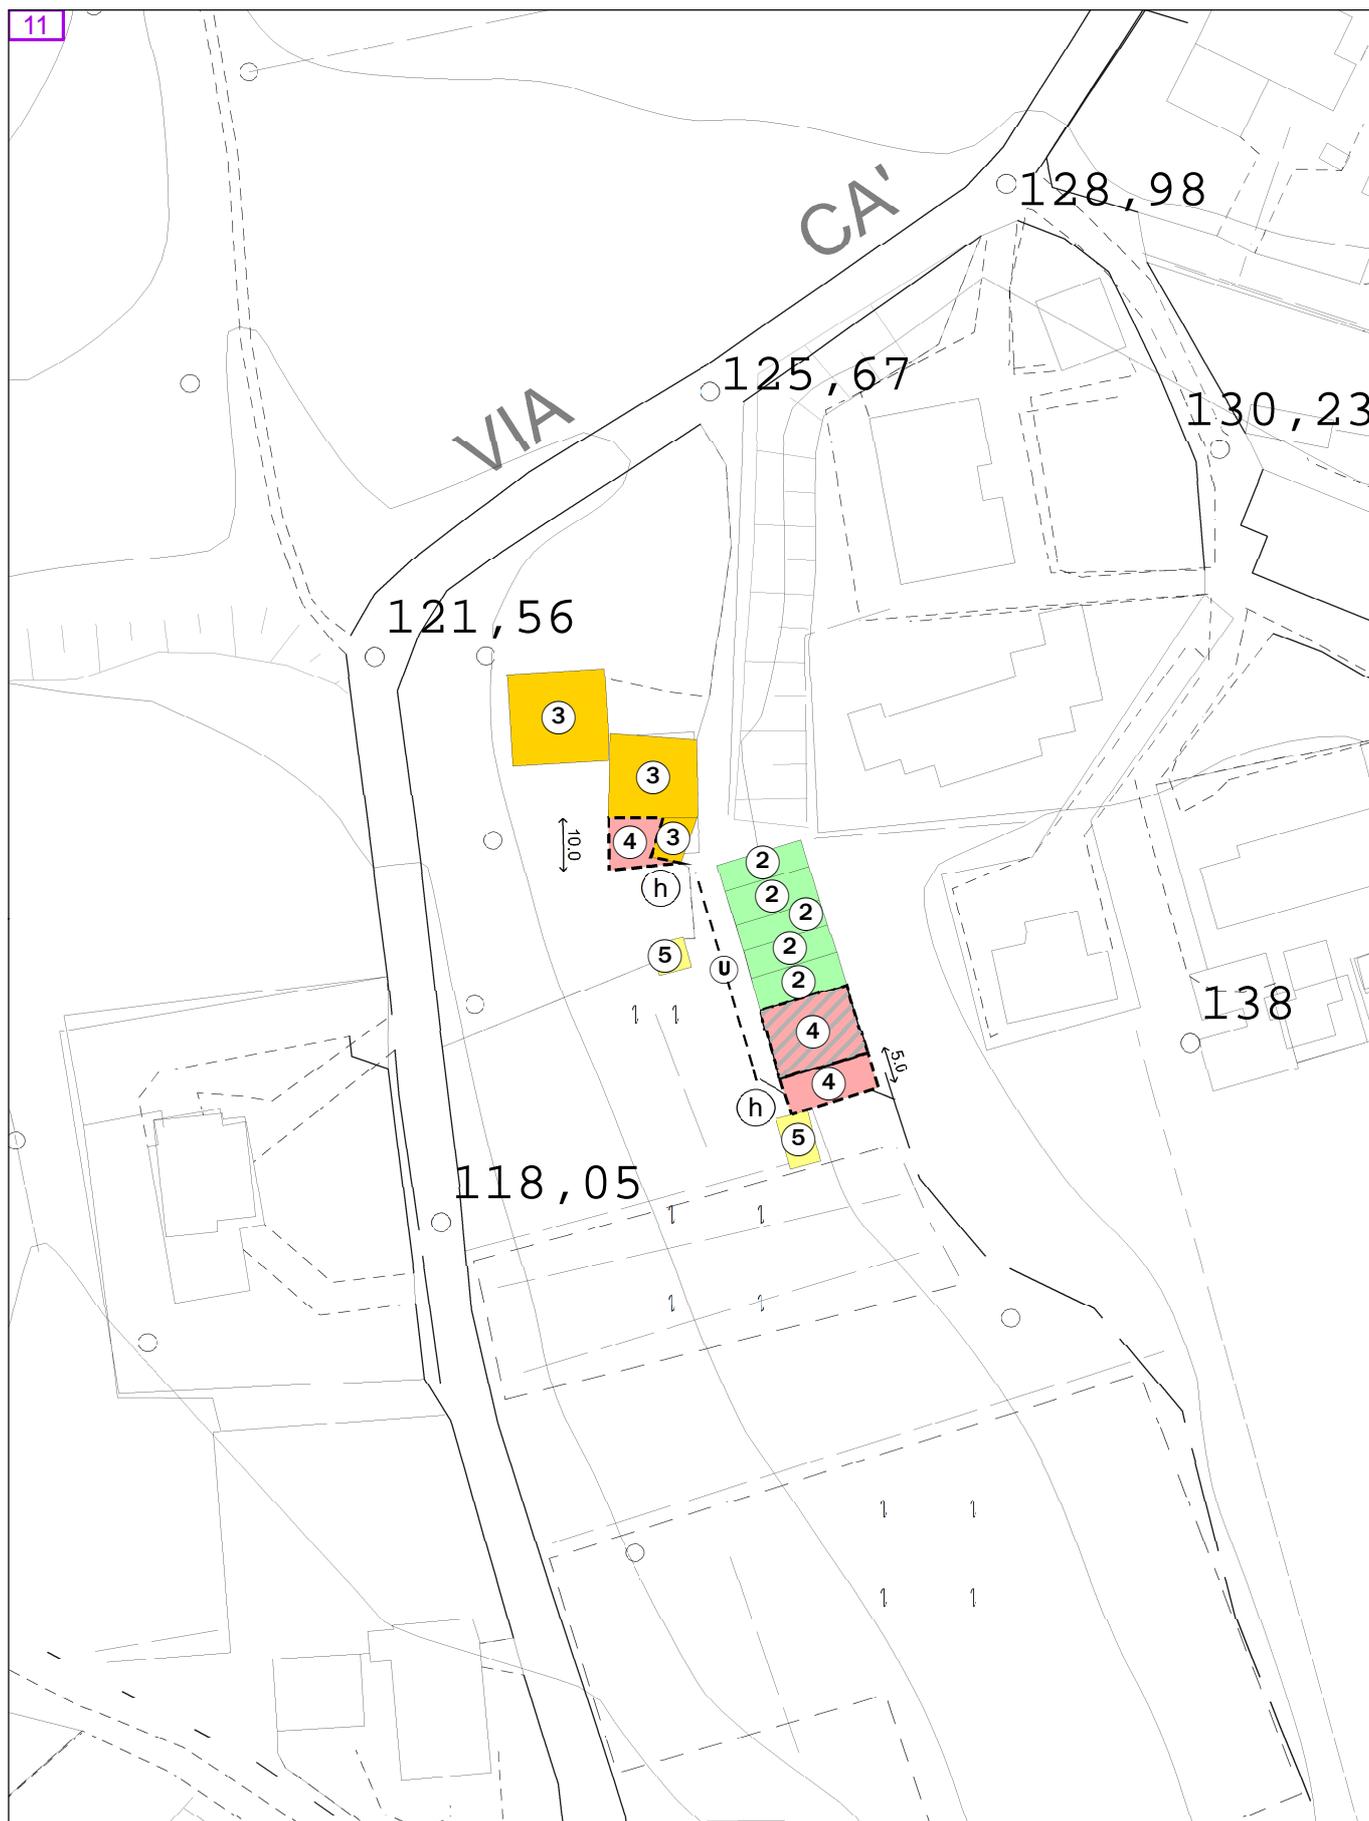

11

