



Modifica proposta a Tav. n° 9
centri storici del vigente P.I.

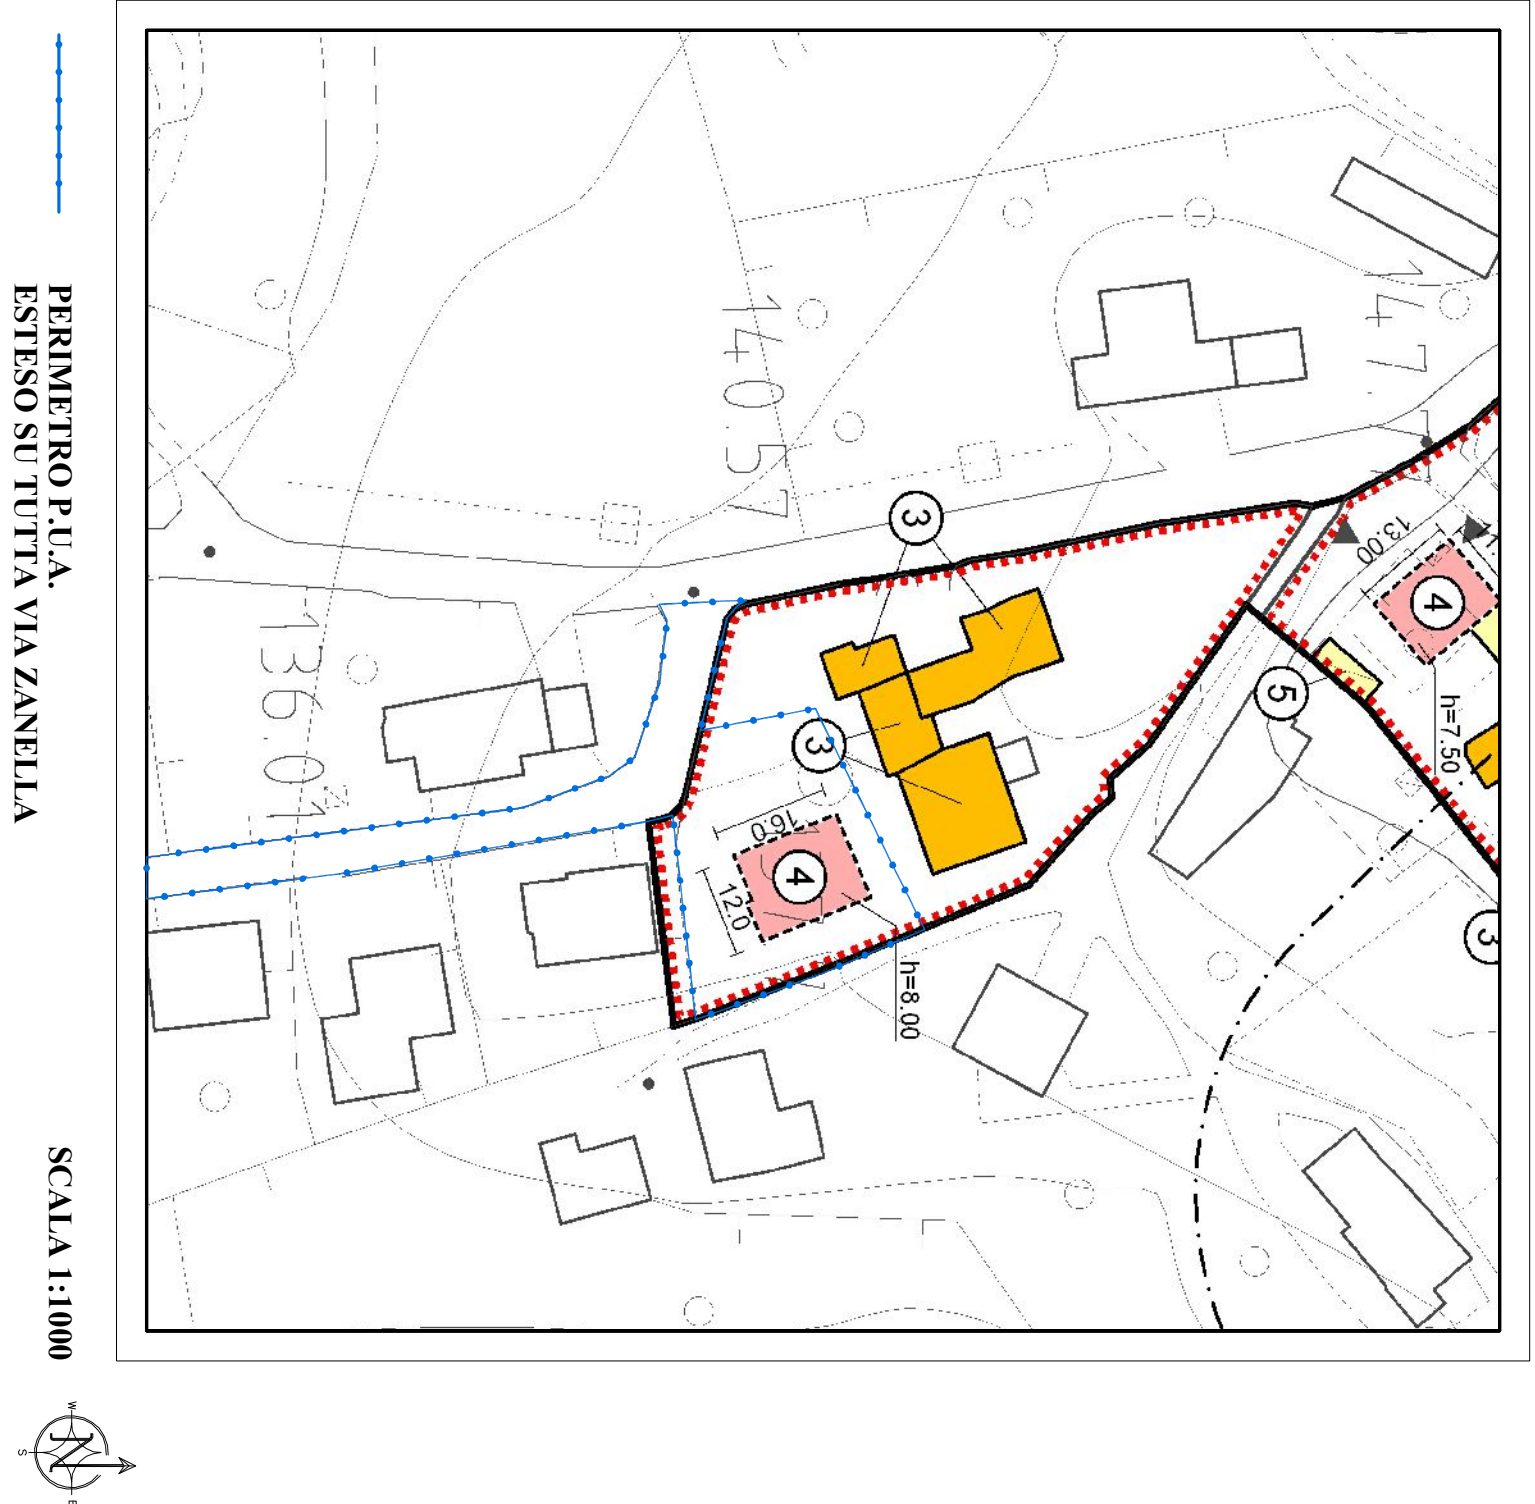

CALCOLO DEGLI STANDARDS	
ART. 5.7 delle N.T.O. DOTAZIONI MINIME DI STANDARD (L.R. 23 / 04 / 2011 N° 11 e ss.mm. ed it.)	
VOLUME A DISPOSIZIONE PREVISTO DAL VICENTESE P.I. mc 1500	
VOLUME RESIDENZIALE DA UTILIZZARE mc 1150 (mc 350)	
NUMERO ABITANTI EQUIVALENTI = mc 1150 / 150 mc/ab = 7,67	
PARCHEGGI PUBBLICI = 8,00 mq/ab. => 8,00 x 7,67 = mq 61,36	
VERDE PUBBLICO PRIMARIO = 6,50 mq/ab. => 6,50 x 7,67 = mq 49,86	
VERDE PUBBLICO SECONDARIO = 6,00 mq/ab. => 6,00 x 7,67 = mq 46,02	
ATTREZZATURE SCOLASTICHE = 4,50 mq/ab. => 4,50 x 7,67 = mq 34,52	
ATTREZZATURE COLLETTIVE = 5,00 mq/ab. => 5,00 x 7,67 = mq 38,35	
TOTALE AREE DA MONETIZZARE: mq 61,36+49,86+46,02+34,52+38,35 = mq 230,11	
VALORE MONETIZZAZIONE STANDARD PRIMARI E SECONDARI: €mq 150,00/2 x mq 230,11 = € 11505,50	

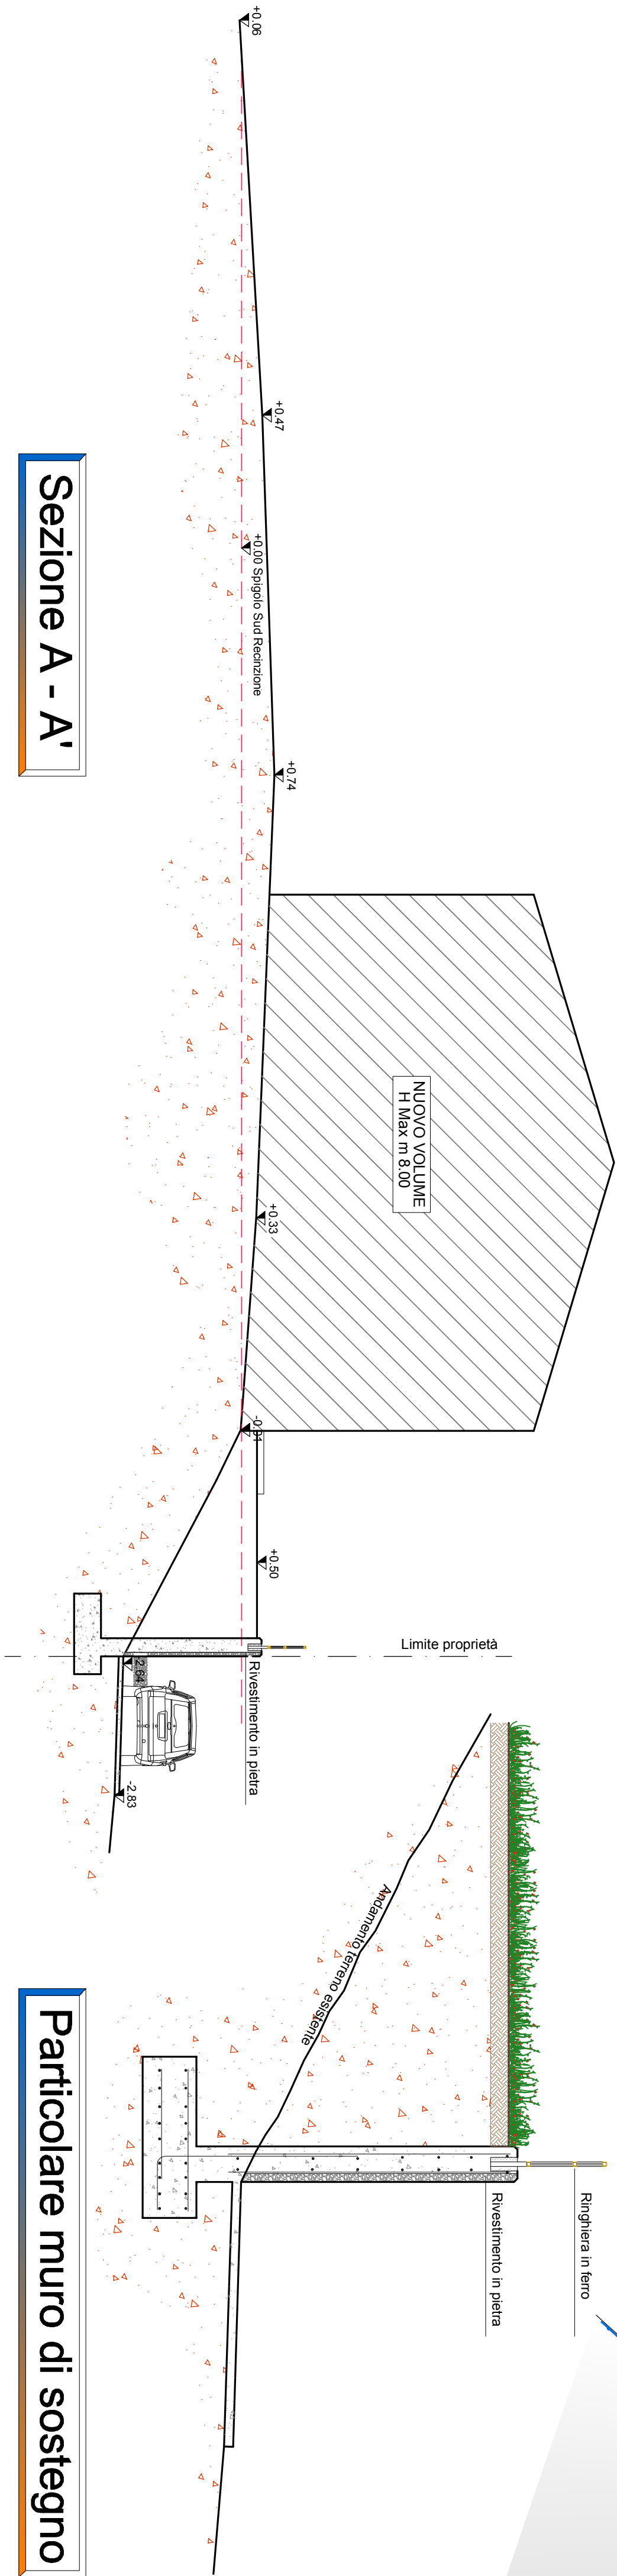

Particolare muro di sostegno

Planimetria intero ambito
di intervento stato di progetto

COMUNE DI SARCEDO	PROVINCIA DI VICENZA
TITOLO: P.I.A. RELATIVO AL LOTTO DI TERRENO SITO IN COMUNE DI SARCEDO, VIA ZANELLA E INDIVIDUATO CATASTALMENTE AL FOGLIO 5, MAPPALE N° 112,128,138.	
RISERVATO AL COMUNE E/O ALTRI ENTI	
Il Committente:	I Progettisti:
COMMITTENTE: IMMOBILIARE REATO S.r.l.	
LABORATO: PLANIMETRIA GENERALE STATO DI PROGETTO.	
SCALA 1:100	DATA: 20.08.2015
TAVOLO NR. 3	STUDIO DI INGEGNERIA 36010 Via d'Assise (Vicenza) Tel. 0444/501212 Codice fiscale 037.008.0186.1576 Partita IVA 0217940041
Dr. Ing. MICHELE STELLA Studio Tecnico Via Sarnano, 18 - 36050 Montebelluna (TV) - Tel. 0423/248417 E-MAIL: crosseggi@studio.it - stellastudio@studio.it	
Il presente elaborato e' di proprietà del suo esecutore Studio Tecnico e tenuto Geometra Ottavio Giannini. La sua riproduzione, o l'uso non autorizzato, senza permesso scritto, è espressamente vietata. I trasgressori saranno perseguitati a termini di legge.	