


P.R.G. - ZONE SIGNIFICATIVE

Il Segretario  
Il Sindaco  
Il Responsabile Ufficio Urbanistica  
(Geom. Franco Malcarne)  
Il Responsabile Ufficio SIT  
(Dott. Diego Sonda)

SCALA 1:2000

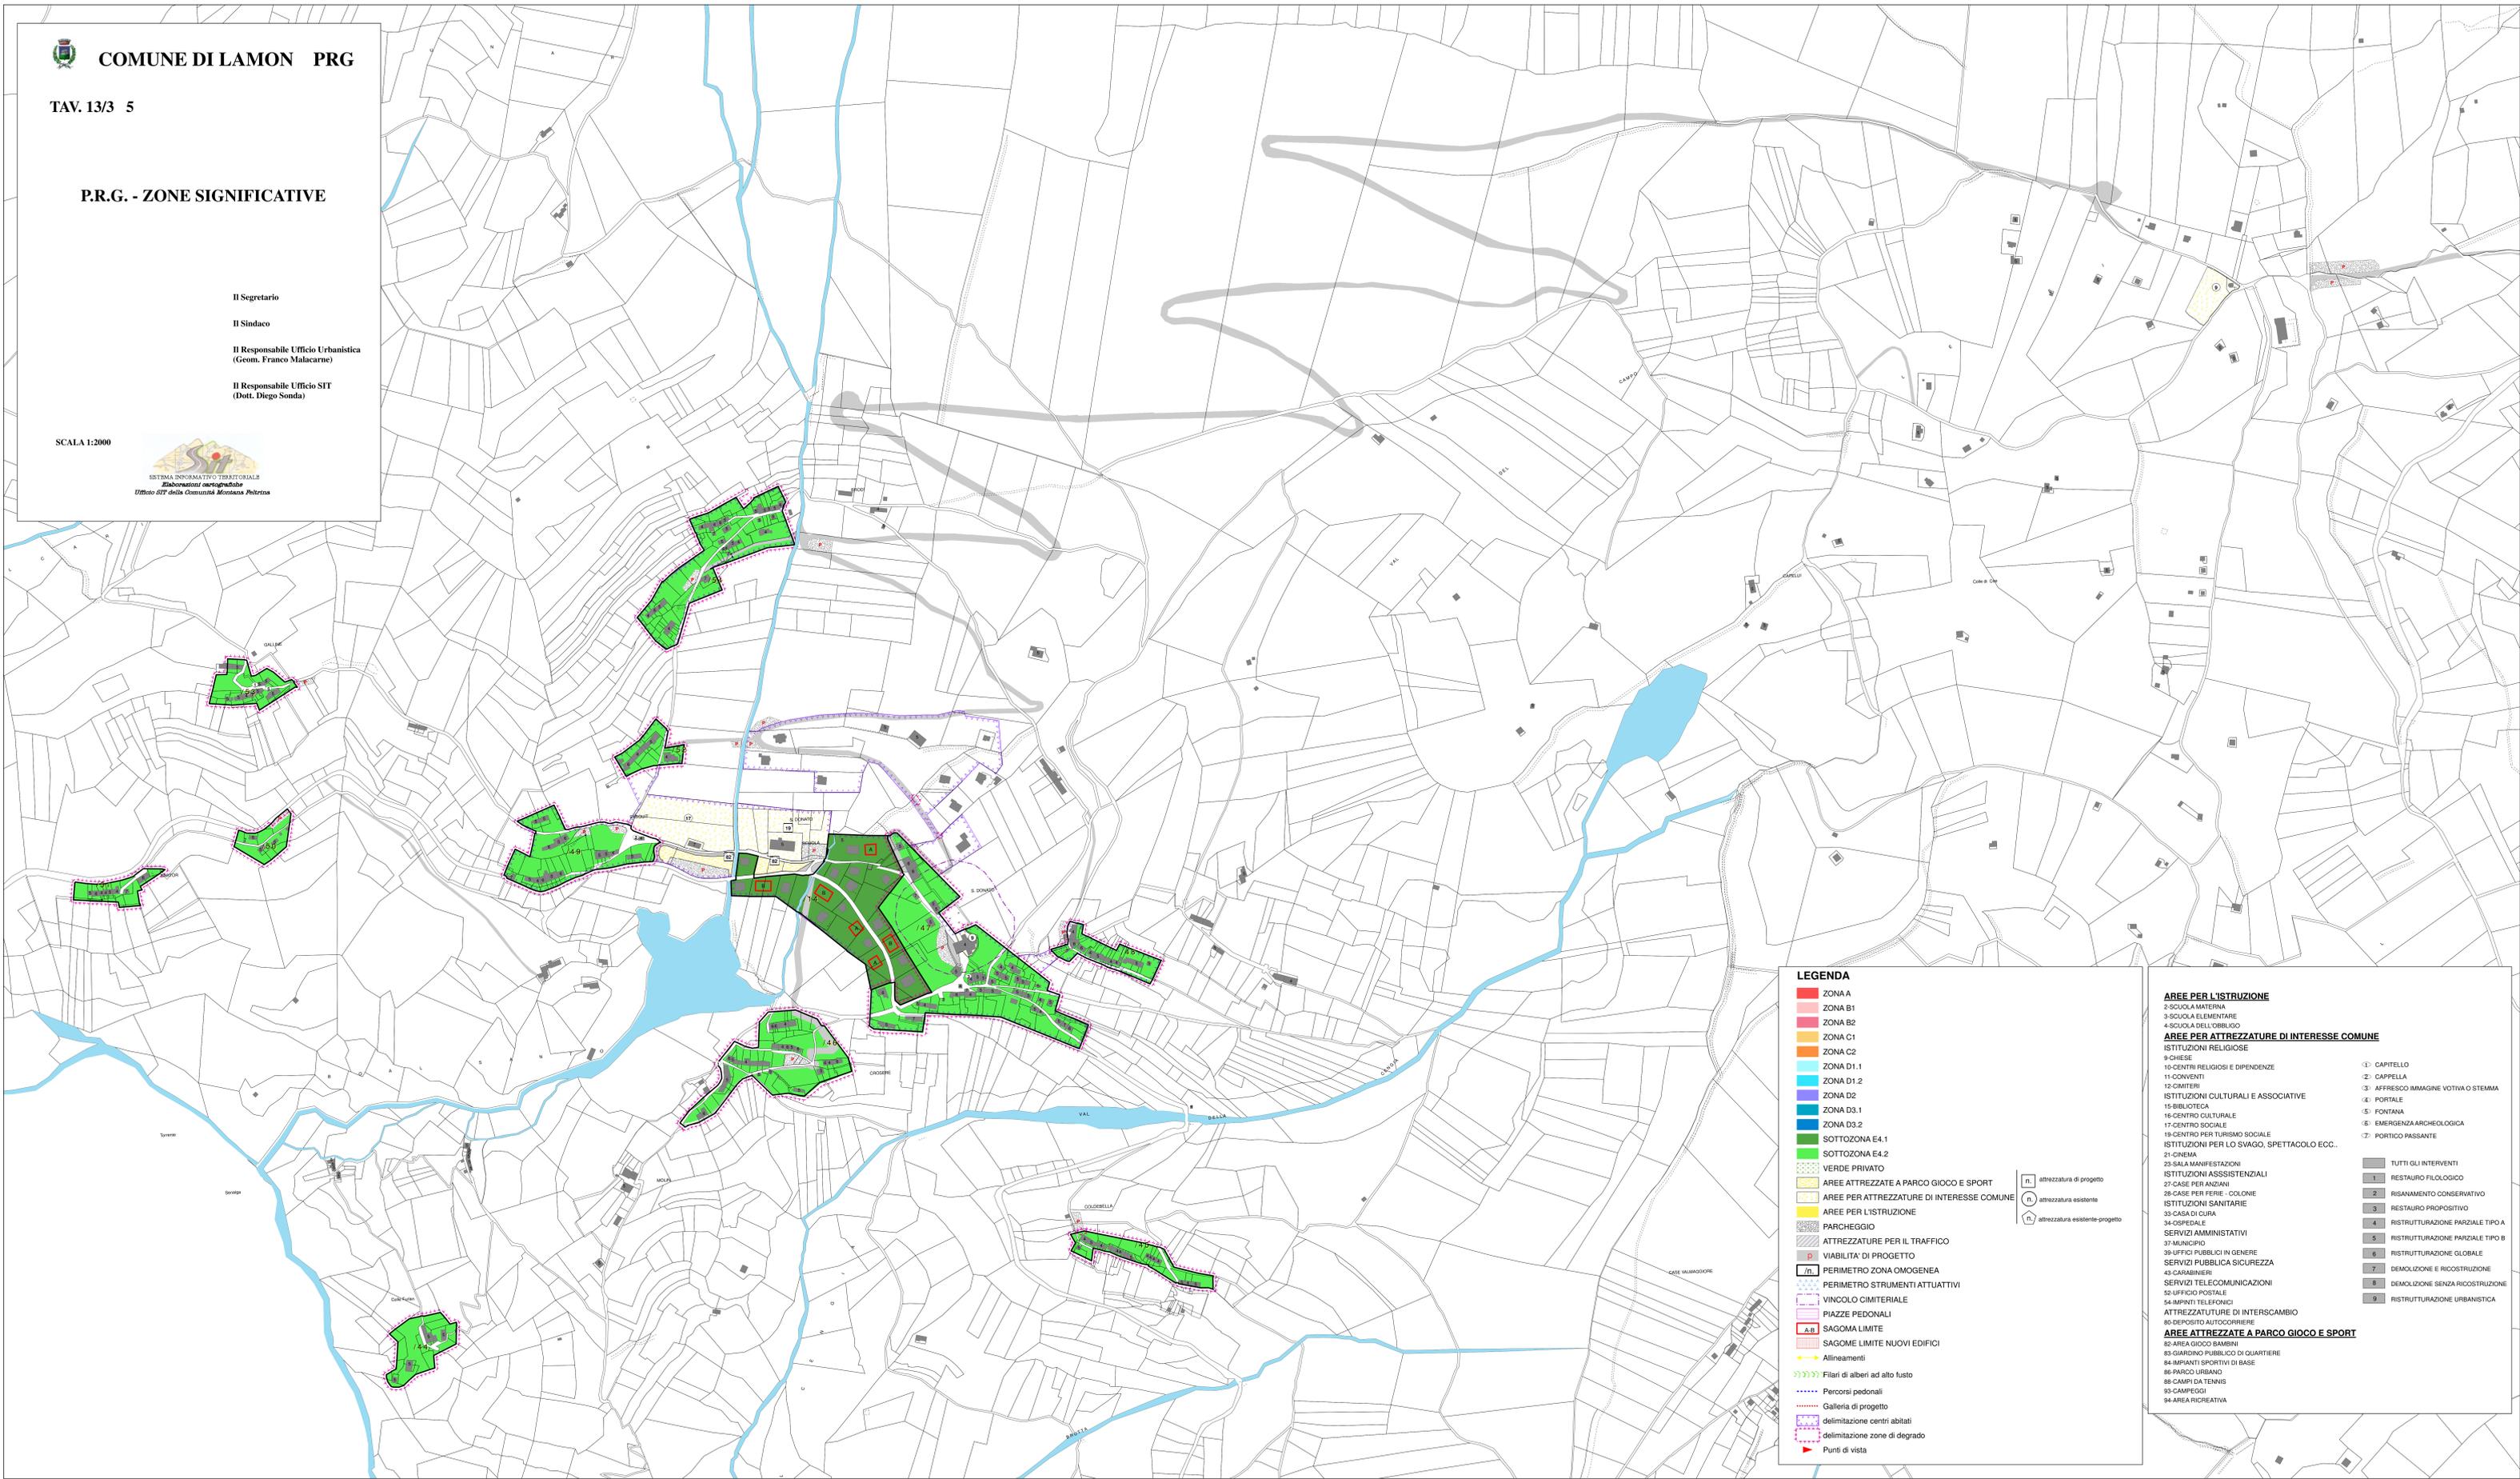

**LEGENDA**

[Red]	ZONA A
[Pink]	ZONA B1
[Light Pink]	ZONA B2
[Orange]	ZONA C1
[Yellow]	ZONA C2
[Light Blue]	ZONA D1.1
[Blue]	ZONA D1.2
[Dark Blue]	ZONA D3.1
[Green]	ZONA D3.2
[Light Green]	SOTTOZONA E4.1
[Dark Green]	SOTTOZONA E4.2
[Green with dots]	VERDE PRIVATO
[Green with stars]	AREE ATTREZZATE A PARCO GIOCO E SPORT
[Green with squares]	AREE PER ATTREZZATURE DI INTERESSE COMUNE
[Yellow with squares]	AREE PER L'ISTRUZIONE
[Grey with dots]	PARCHEGGIO
[Grey with lines]	ATTREZZATURE PER IL TRAFFICO
[Grey with diagonal lines]	VIABILITA' DI PROGETTO
[Black line]	PERIMETRO ZONA OMOGENEA
[Dashed line]	PERIMETRO STRUMENTI ATTUATIVI
[Dotted line]	VINCOLO CIMITERIALE
[Red line]	PIAZZE PEDONALI
[Red line with dots]	SAGOMA LIMITE
[Red line with squares]	SAGOME LIMITE NUOVI EDIFICI
[Yellow arrow]	Allineamenti
[Green arrow]	Filari di alberi ad alto fusto
[Blue dotted line]	Percorsi pedonali
[Red dotted line]	Galleria di progetto
[Purple dashed line]	delimitazione centri abitati
[Pink dashed line]	delimitazione zone di degrado
[Red triangle]	Punti di vista

Legend for infrastructure:  
[n] attrezzatura di progetto  
[n] attrezzatura esistente  
[n] attrezzatura esistente-progetto

**AREE PER L'ISTRUZIONE**

- 2-SCUOLA MATERNA
- 3-SCUOLA ELEMENTARE
- 4-SCUOLA DELL'OBBLIGO

**AREE PER ATTREZZATURE DI INTERESSE COMUNE**

**ISTITUZIONI RELIGIOSE**

- 9-CHIESE
- 10-CENTRI RELIGIOSI E DIPENDENZE
- 11-CONVENTI
- 12-CIMITERI

**ISTITUZIONI CULTURALI E ASSOCIATIVE**

- 15-BIBLIOTECA
- 16-CENTRO CULTURALE
- 17-CENTRO SOCIALE
- 18-CENTRO PER TURISMO SOCIALE
- 18-ISTITUZIONI PER LO SVAGO, SPETTACOLO ECC.
- 21-CINEMA
- 23-SALA MANIFESTAZIONI
- ISTITUZIONI ASSISISTENZIALI
- 27-CASE PER ANZIANI
- 28-CASE PER FERIE - COLONIE
- ISTITUZIONI SANITARIE
- 33-CASA DI CURA
- 34-OSPEDALE
- SERVIZI AMMINISTRATIVI
- 37-MUNICIPIO
- 39-UFFICI PUBBLICI IN GENERE
- SERVIZI PUBBLICA SICUREZZA
- 42-CARABINIERI
- SERVIZI TELECOMUNICAZIONI
- 52-UFFICIO POSTALE
- 54-IMPIANTI TELEFONICI
- ATTREZZATURE DI INTERSCAMBIO
- 60-DEPOSITO AUTOCORRIERE

**AREE ATTREZZATE A PARCO GIOCO E SPORT**

- 82-AREA GIOCO BAMBINI
- 83-GIARDINO PUBBLICO DI QUARTIERE
- 84-IMPIANTI SPORTIVI DI BASE
- 86-PARCO URBANO
- 88-CAMPI DA TENNIS
- 93-CAMPICCI
- 94-AREA RIPIERATIVA

Legend for interventions:  
[1] RESTAURO FIOLOGICO  
[2] RISANAMENTO CONSERVATIVO  
[3] RESTAURO PROPOSITIVO  
[4] RISTRUTTURAZIONE PARZIALE TIPO A  
[5] RISTRUTTURAZIONE PARZIALE TIPO B  
[6] RISTRUTTURAZIONE GLOBALE  
[7] DEMOLIZIONE E RICOSTRUZIONE  
[8] DEMOLIZIONE SENZA RICOSTRUZIONE  
[9] RISTRUTTURAZIONE URBANISTICA

Legend for buildings:  
[1] CAPITELLO  
[2] CAPPELLA  
[3] AFFRESCO IMMAGINE VOTIVA O STEMA  
[4] PORTALE  
[5] FONTANA  
[6] EMERGENZAARCHEOLOGICA  
[7] PORTICO PASSANTE