


- Limite amministrativo del comune
- INVARIANTI**
- Invarianti di natura geologica e geomorfologica** art. 85
 - Cresta di rilievo monoclinale hogback
 - Grotte
 - Risorgia
 - Piccola frana non classificata
 - Sorgente
- Invarianti di natura idrogeologica - corsi d'acqua e superfici d'acqua** art. 86
 - Rete idrografica
- Invarianti di natura paesaggistica, ambientale e agro-produttiva** art. 83
 - Invarianti di natura ambientale
 - Invarianti di natura paesaggistica
 - Invarianti di natura agricolo-produttiva
- Invarianti di natura storico-monumentale e/o architettonica** art. 84
 - Centro storico
 - Schede puntuali beni culturali ex art. 10 LR 24/85
 - Sito archeologico
 - Edificio vincolato ai sensi del D.lgs. 42/2004
 - Perinenze di edifici e complessi di pregio architettonico di interesse provinciale
 - Contesto figurativo di edifici e complessi di pregio architettonico di interesse provinciale
 - Microcentrazione romana
- Compatibilità geologica** art. 87
 - Terreni idonei a condizione
 - Terreni non idonei
 - Aree stabili suscettibili di amplificazione sismica
 - Aree suscettibili di instabilità
- Art. 88-89**
 - Area soggetta a dissesto idrogeologico**
 - Area di frana e aree sensibili alla franosità
 - Area di esondazione o ristagno idrico
 - P0-Pericolo di allagamento
 - P1-Pericolosità idraulica moderata

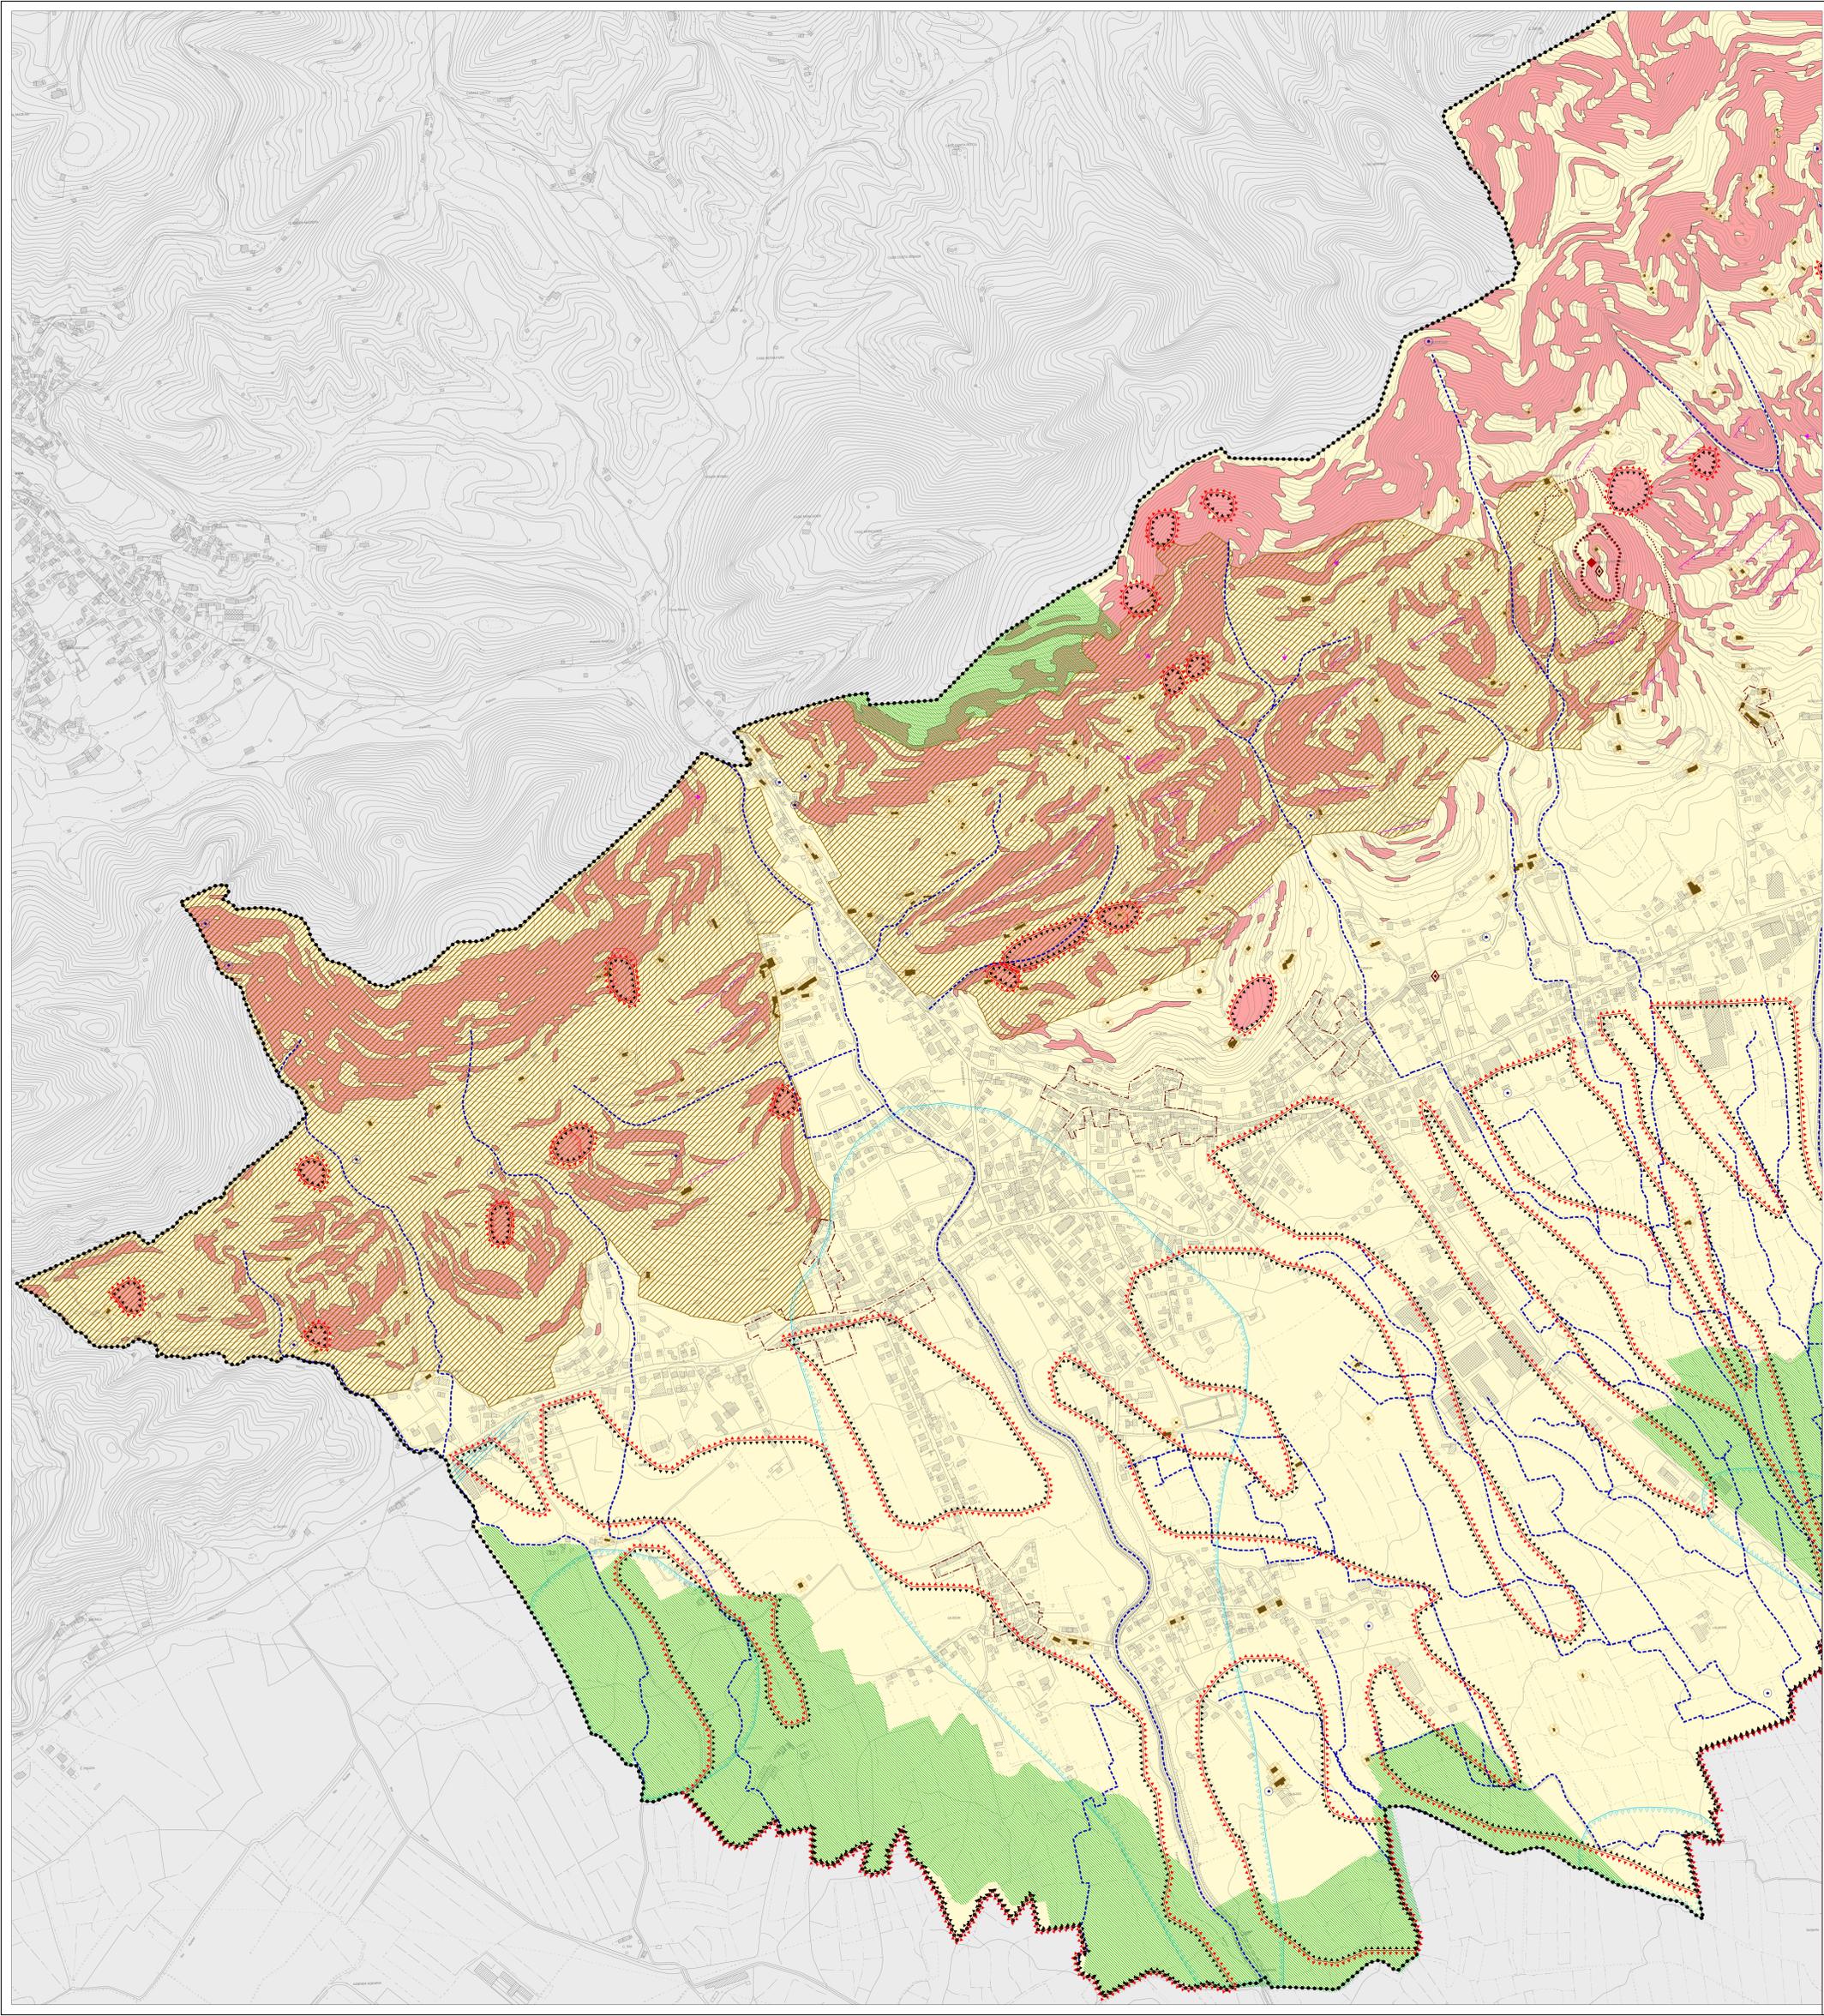

Regione del Veneto
 Provincia di Treviso
 Comune di: Farra di Soligo



P.I.
 2° Piano degli Interventi
 2021-2026
 art. 17, LR 11/2004

Invarianti e Fragilità'

Adozione | D.C.C. n°46 del 30.11.2020
 Approvazione | D.C.C. n° 18 del 08.04.2021

Elaborato: **P 02 a** Scala: **1:5.000**



Sindaco:
 dott. Matteo Perencin
 Assessore all'urbanistica:
 dott.ssa Manuela Merotto

Responsabile Area Tecnica:
 Alessandro Bonet - urbanista

GRUPPO DI LAVORO
 Progettista:
 Gianluca Trolese - urbanista

Sistema Informativo:
 Gianluca Gallato - urbanista