




Rete ACQUEDOTTO - scala 1:1.000

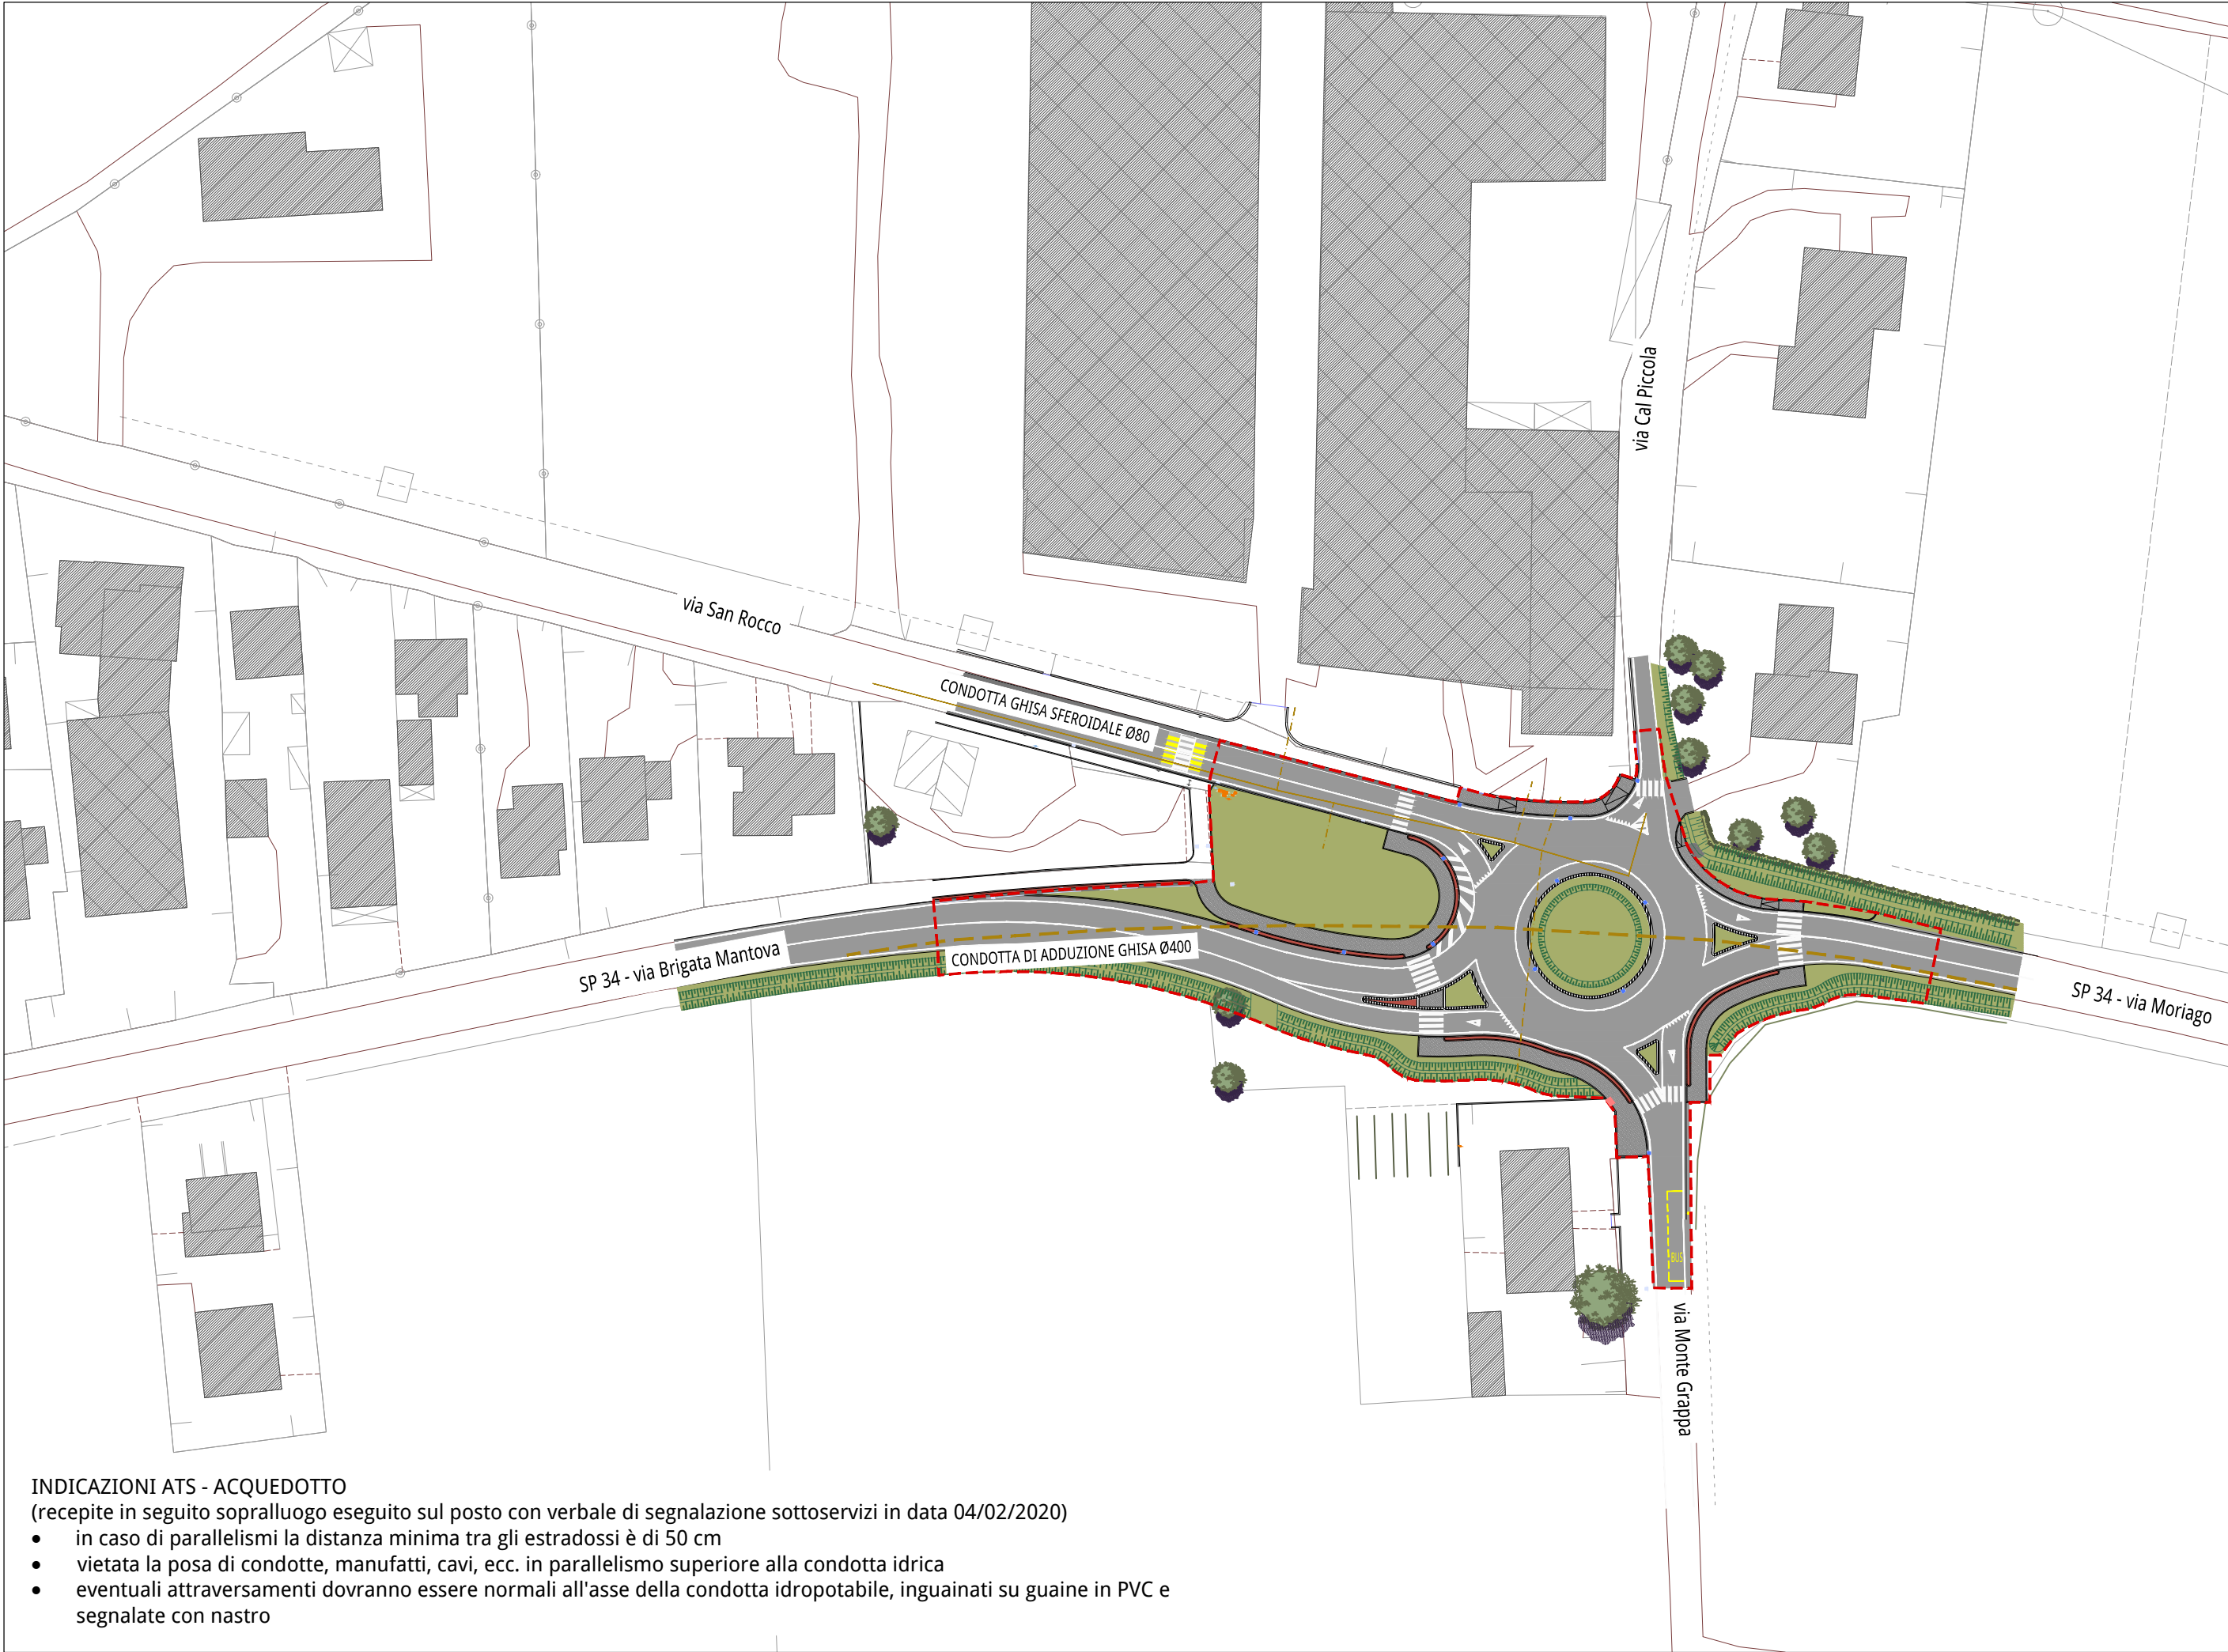

Rete FOGNATURA - scala 1:1.000

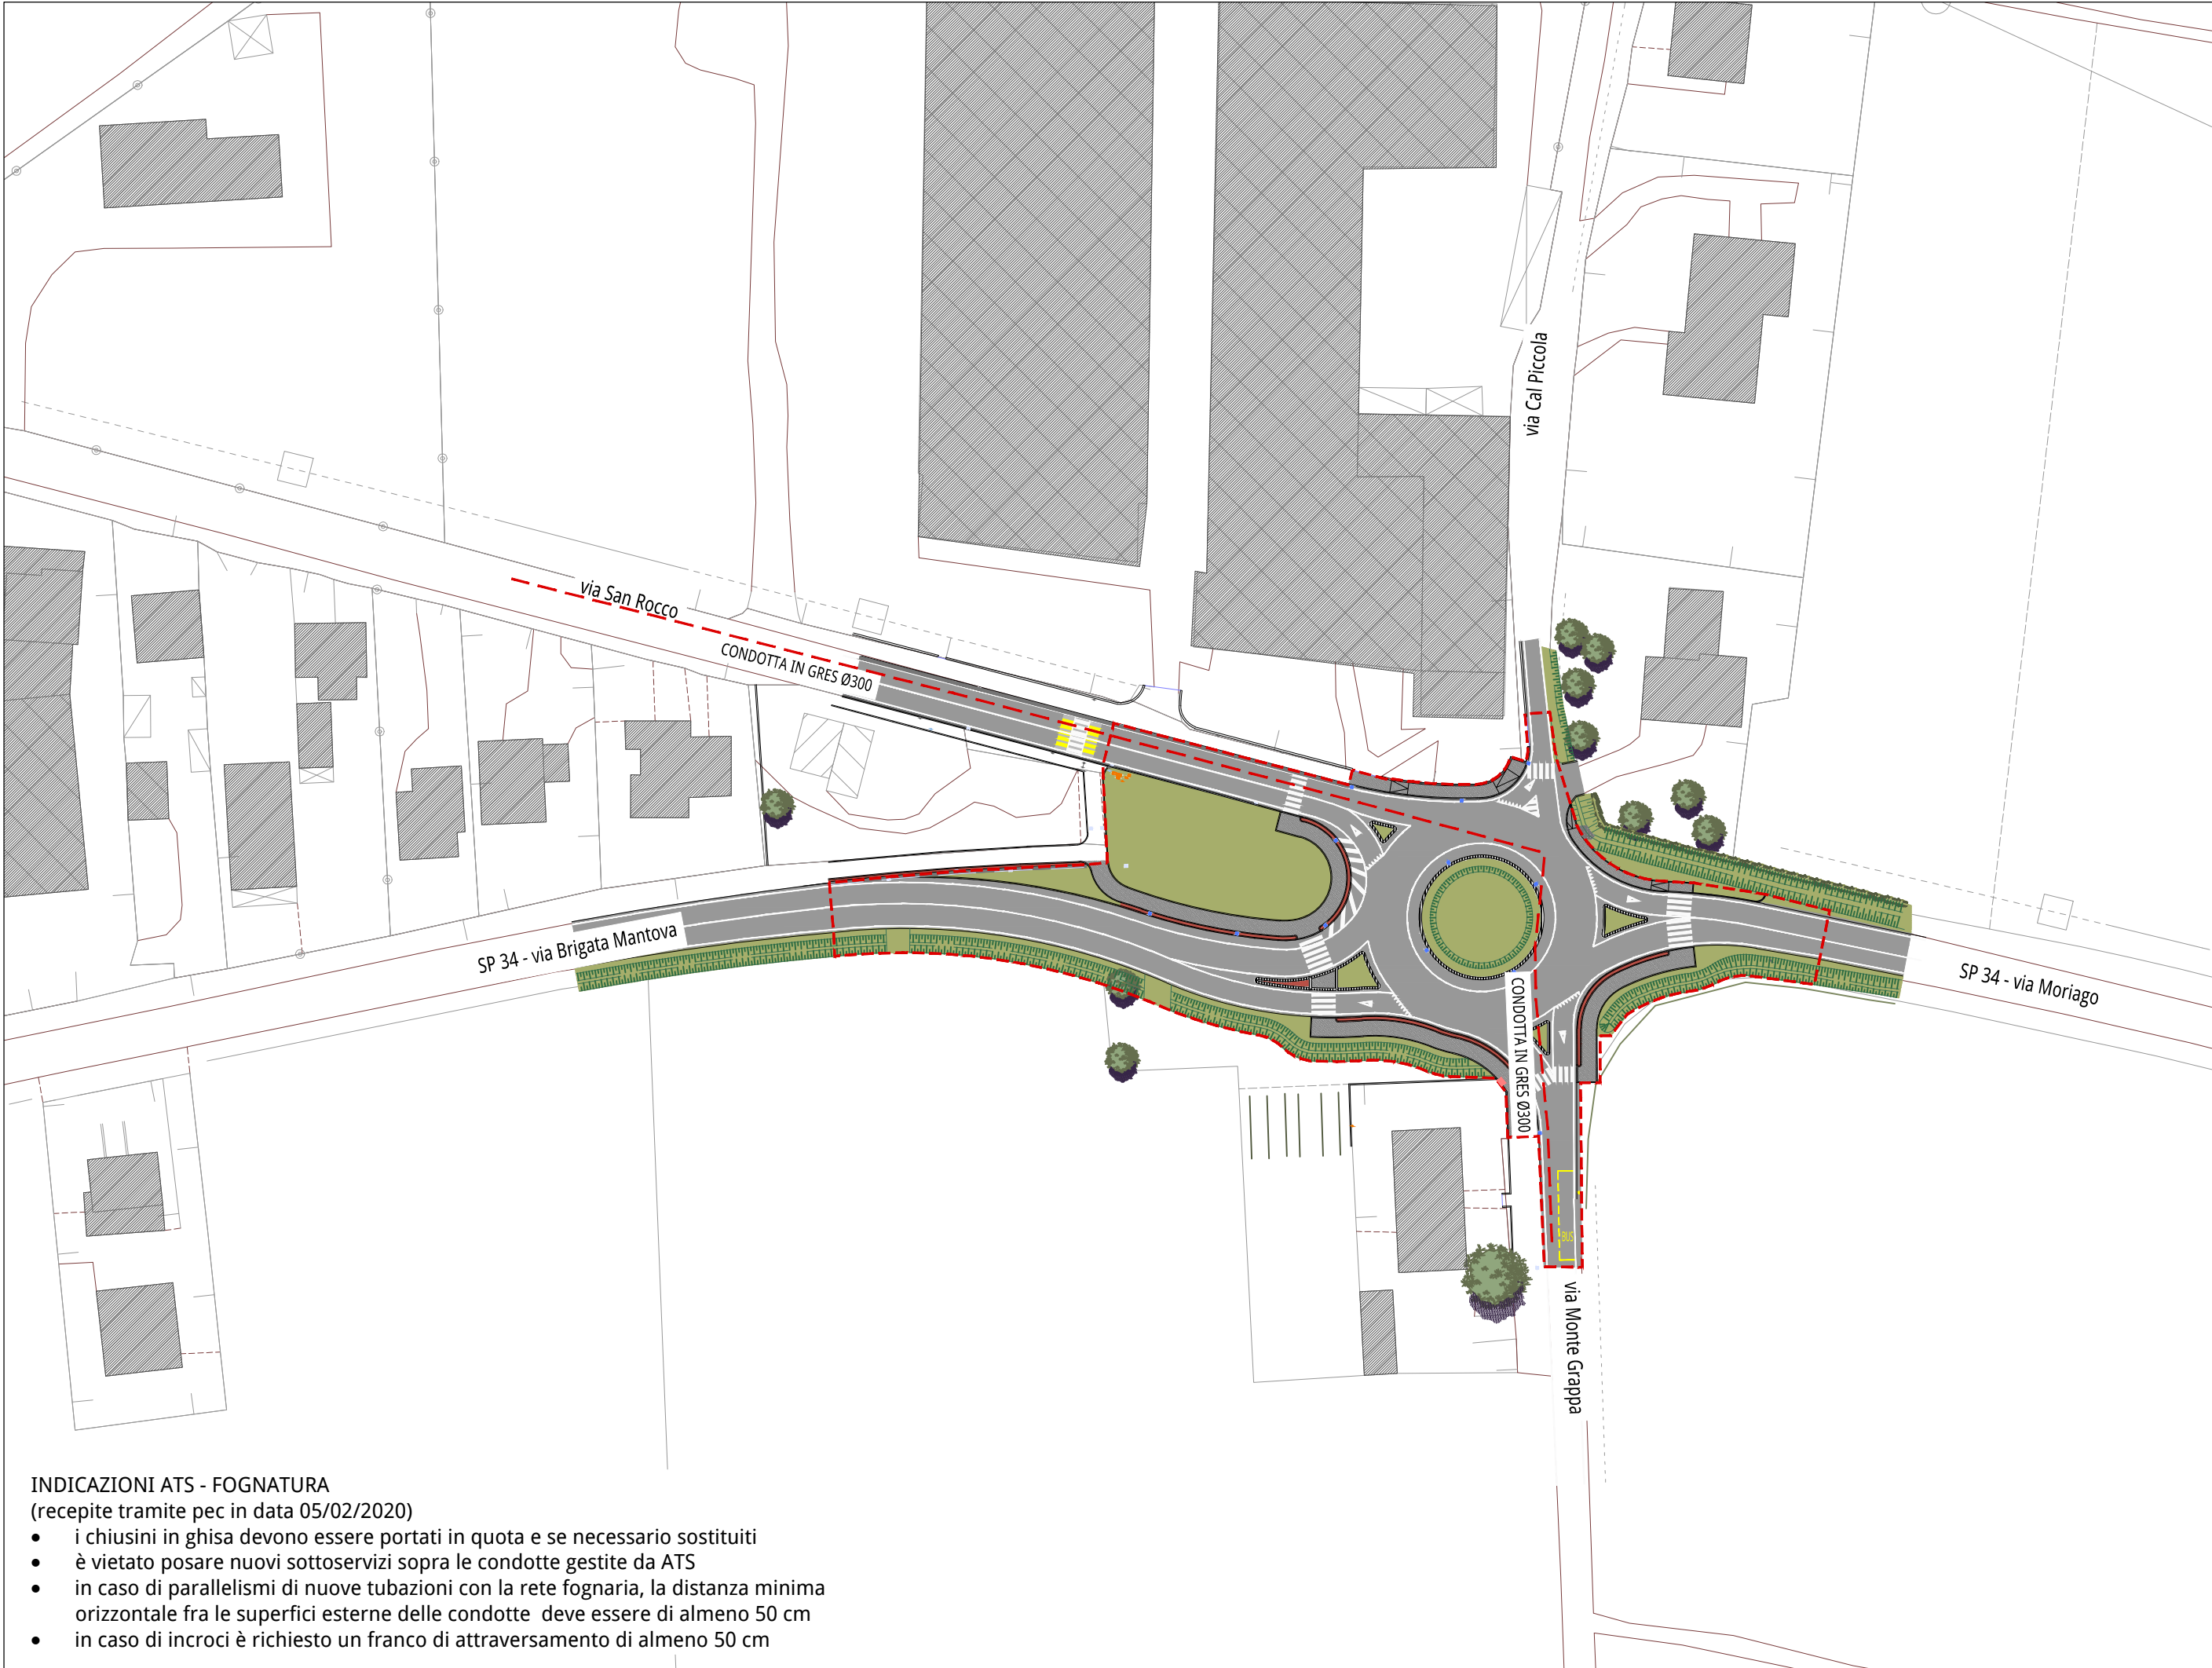

Rete GAS METANO - scala 1:1.000

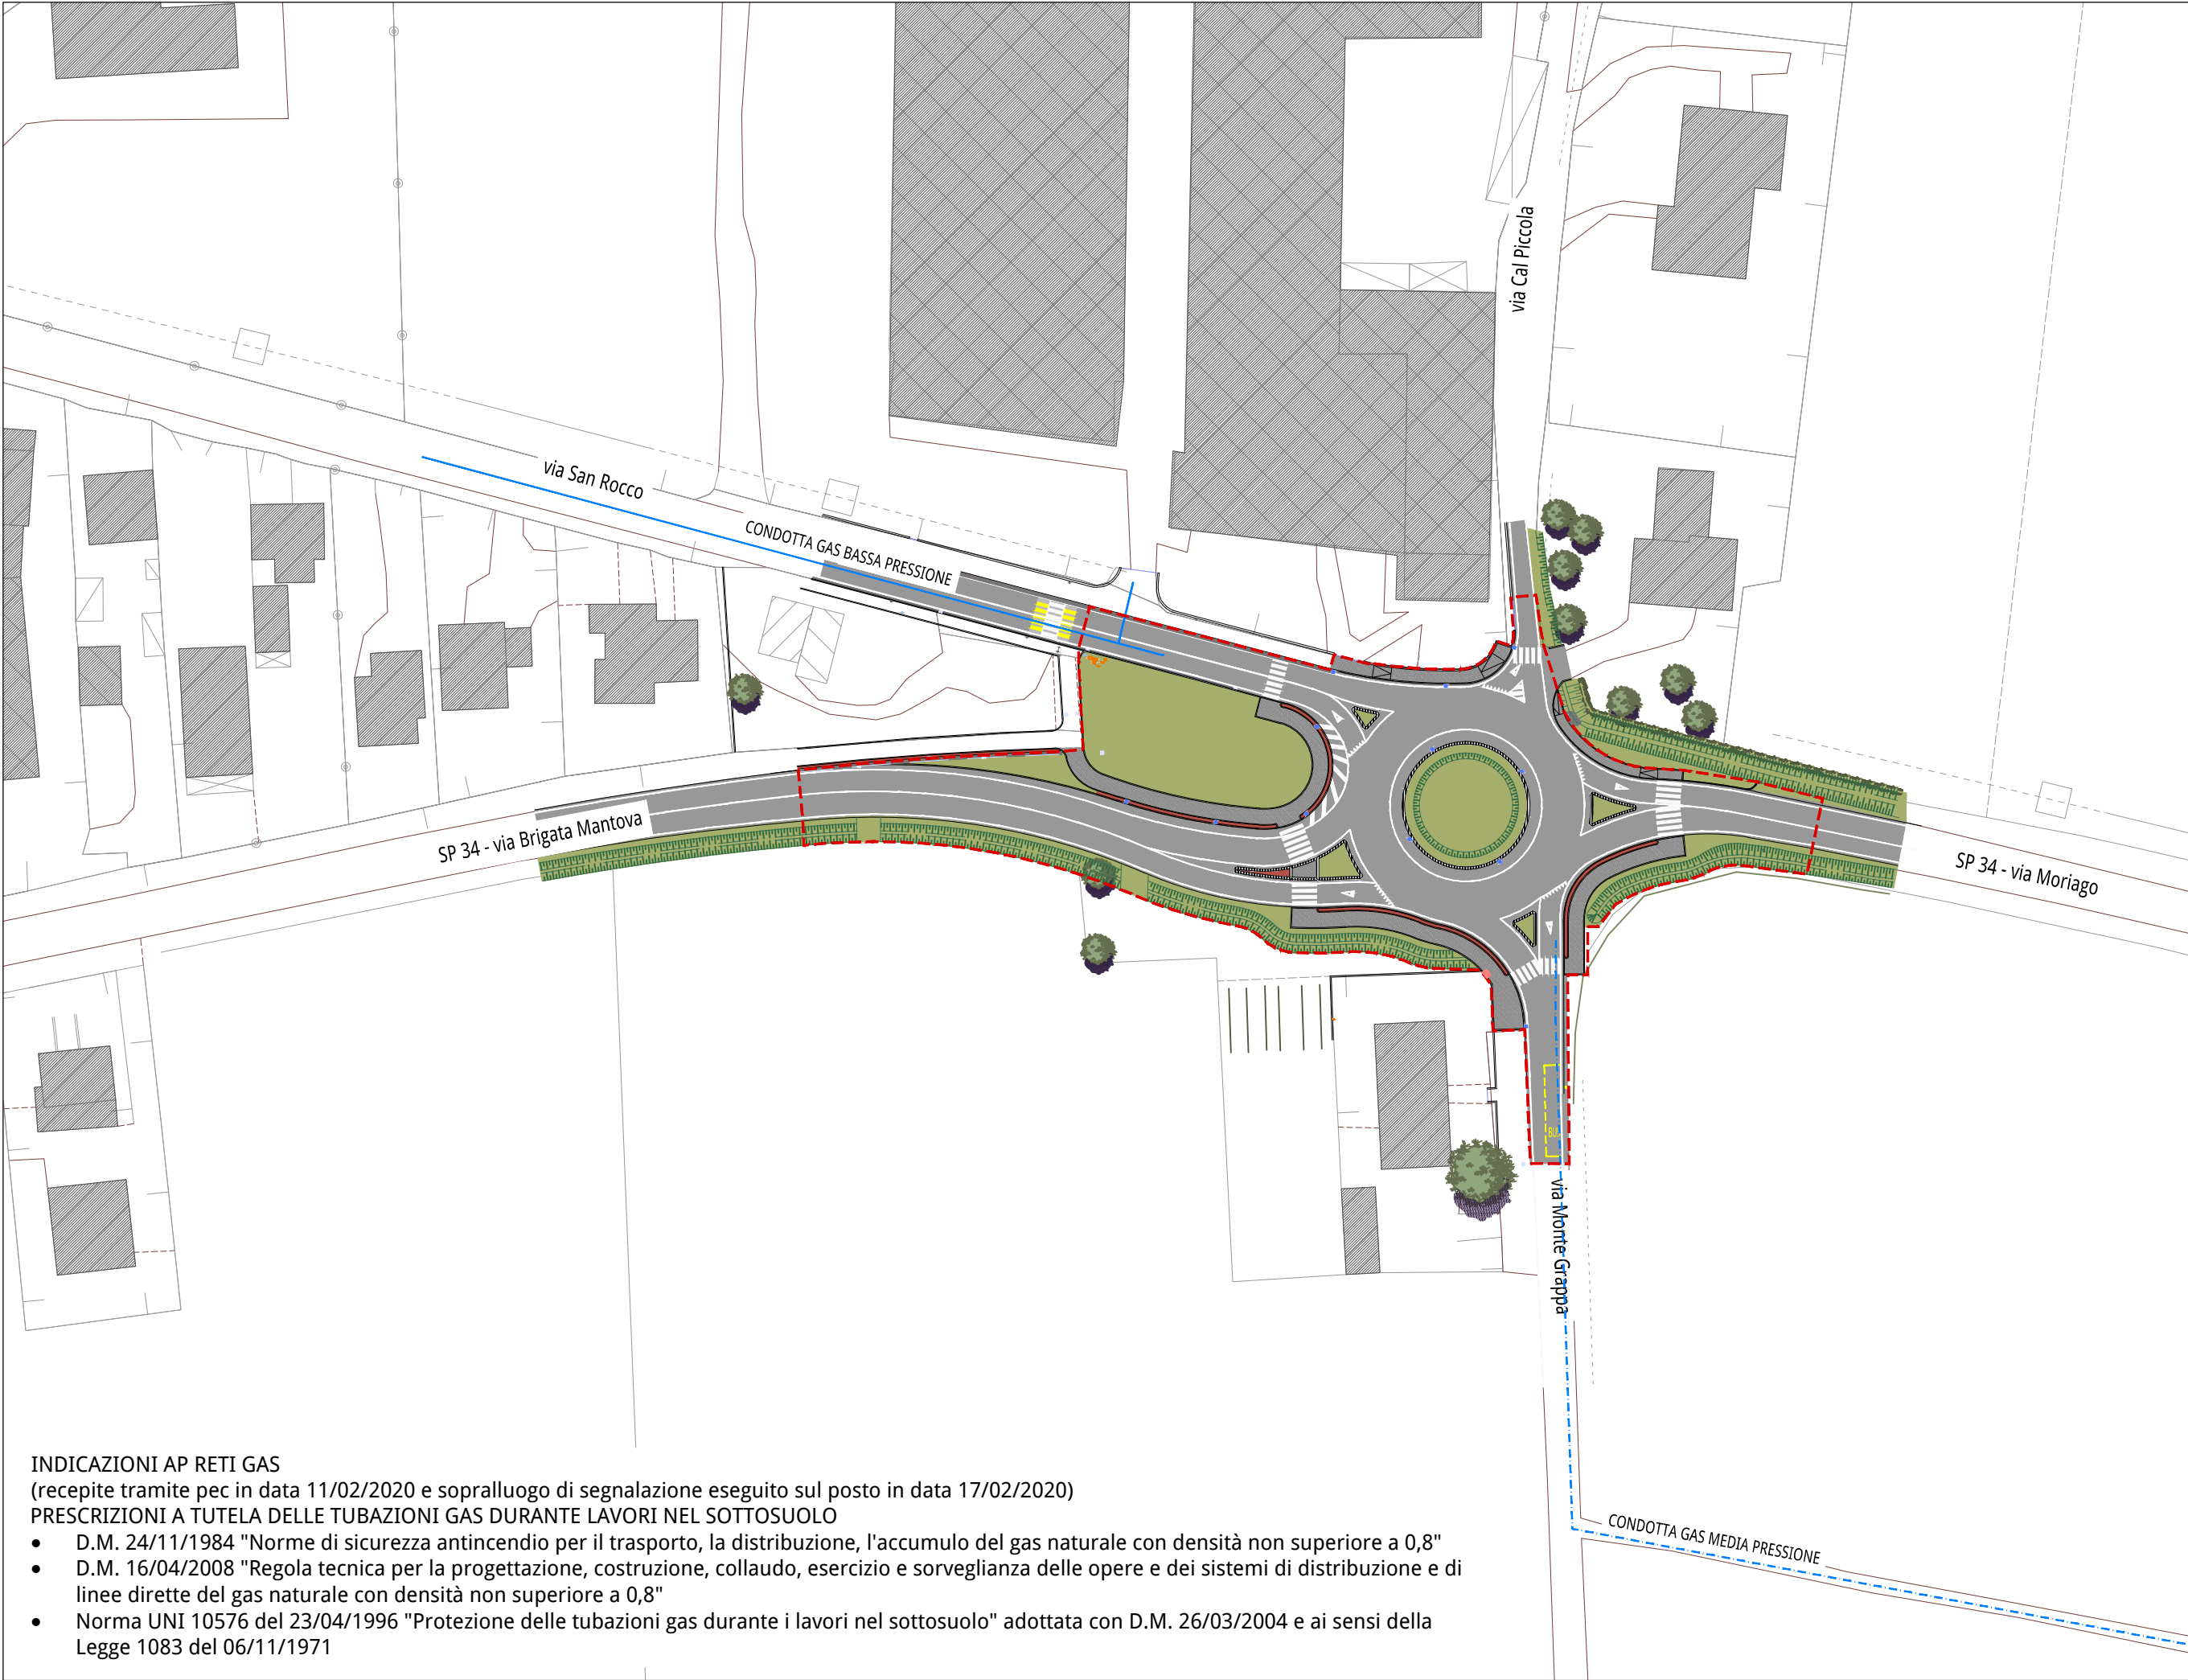

Linea ENEL e TELECOM - scala 1:1.000



Legenda

--- Ambito di intervento



PROGETTO DEFINITIVO

oggetto
NUOVA ROTATORIA SULLA S.P. 34
IN CORRISPONDENZA DELL'INTERSEZIONE CON LA
STRADA COMUNALE DI VIA SAN ROCCO

località
Moriago della Battaglia (TV)

committente



COMUNE DI MORIAGO DELLA BATTAGLIA
Piazza della Vittoria, 14
31010 Moriago della Battaglia (TV)

progettazione



mob-up s.r.l. - via Ferrovia, 28
31020 San Fior - Treviso - Italia
tel +39 0438 1710039
www.mob-up.it

direttore tecnico
pian. Marco Carretta

collaboratori
ing. Marina Garbet

progettista
ing. Marcello Favalessa

elaborato

PROGETTO STRADALE
**PLANIMETRIA GENERALE
DEI SOTTOSERVIZI**

SCALA 1:1.000

E01

file
M20002002_E01_0.dwg

commessa
MB20002

rev	data	descrizione	redatto	verificato
00	03.03.2020	Prima emissione	MG	MF