



PIANO DI AREA PREALPI VITTORIESI, ALTA MARCA-VITTORIA VALLE  
Sistema delle fragilità

Scala 1:20.000  
Tavola 01

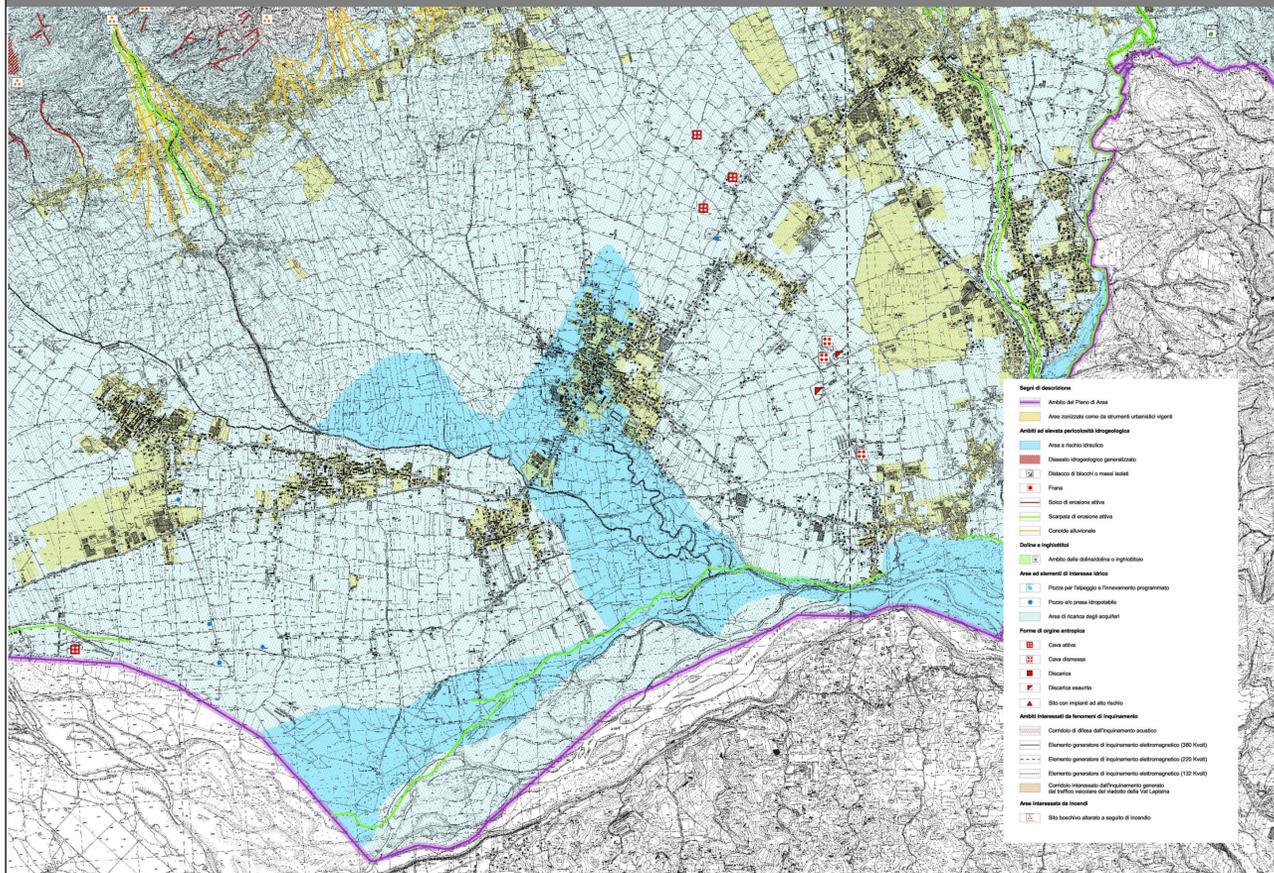


PIANO DI AREA PREALPI VITTORIESI, ALTA MARCA-VITTORIA VALLE  
Sistema floro-faunistico

Scala 1:20.000  
Tavola 02

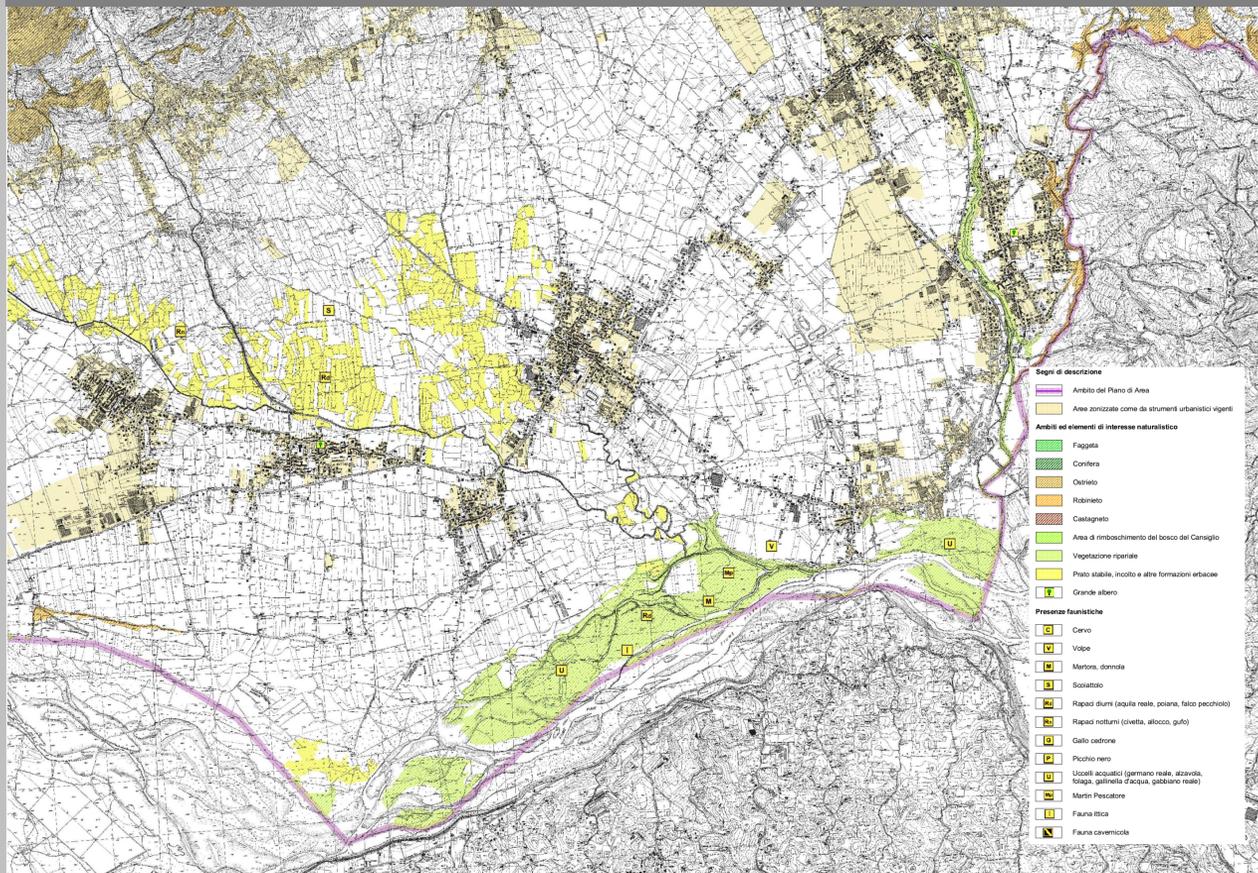


PIANO DI AREA PREALPI VITTORIESI, ALTA MARCA-VITTORIA VALLE  
Sistema delle valenze storico-ambientali

Scala 1:20.000  
Tavola 03

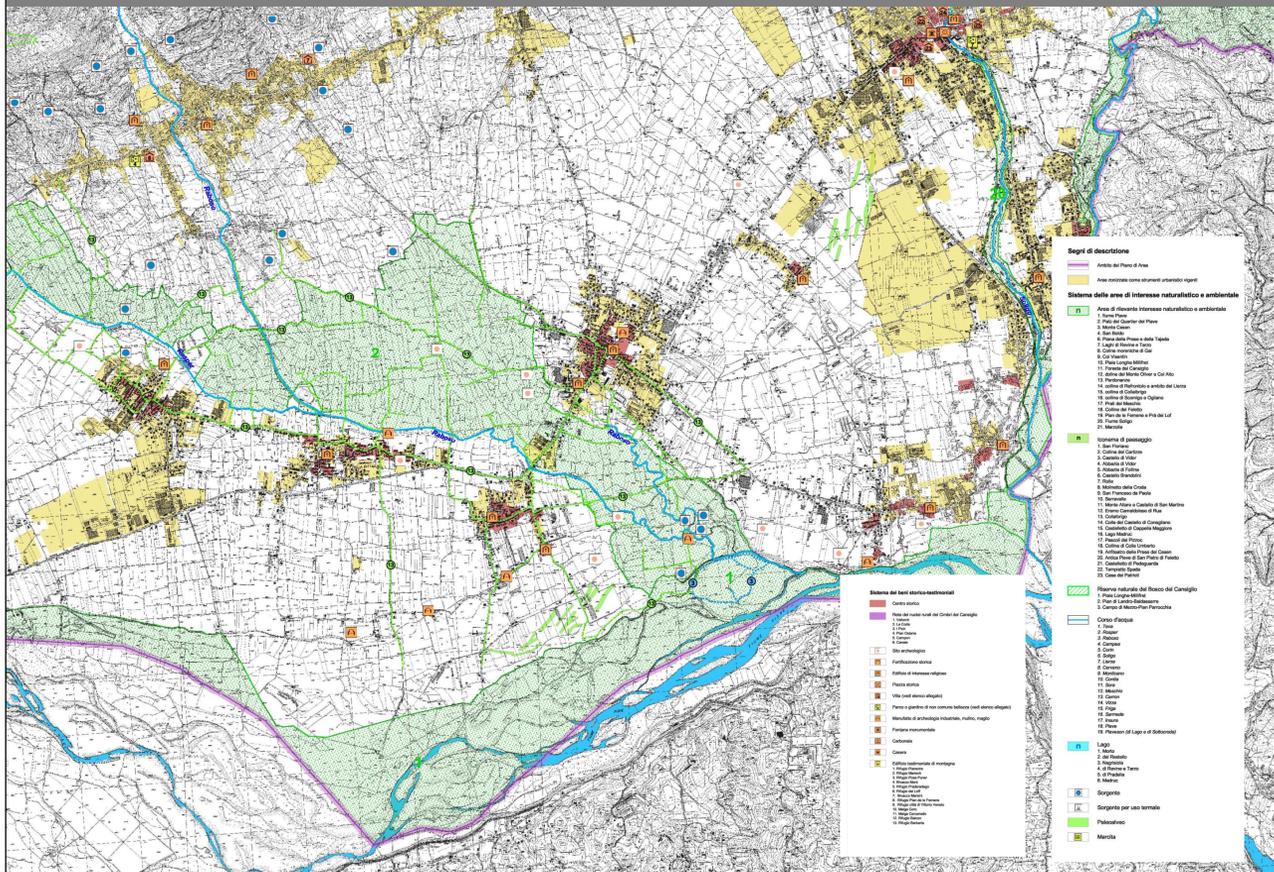

PIANO DI AREA PREALPI VITTORIESI, ALTA MARCA-VITTORIA VALLE  
Progetto strutturale strategico

Scala 1:40.000  
Tavola 04

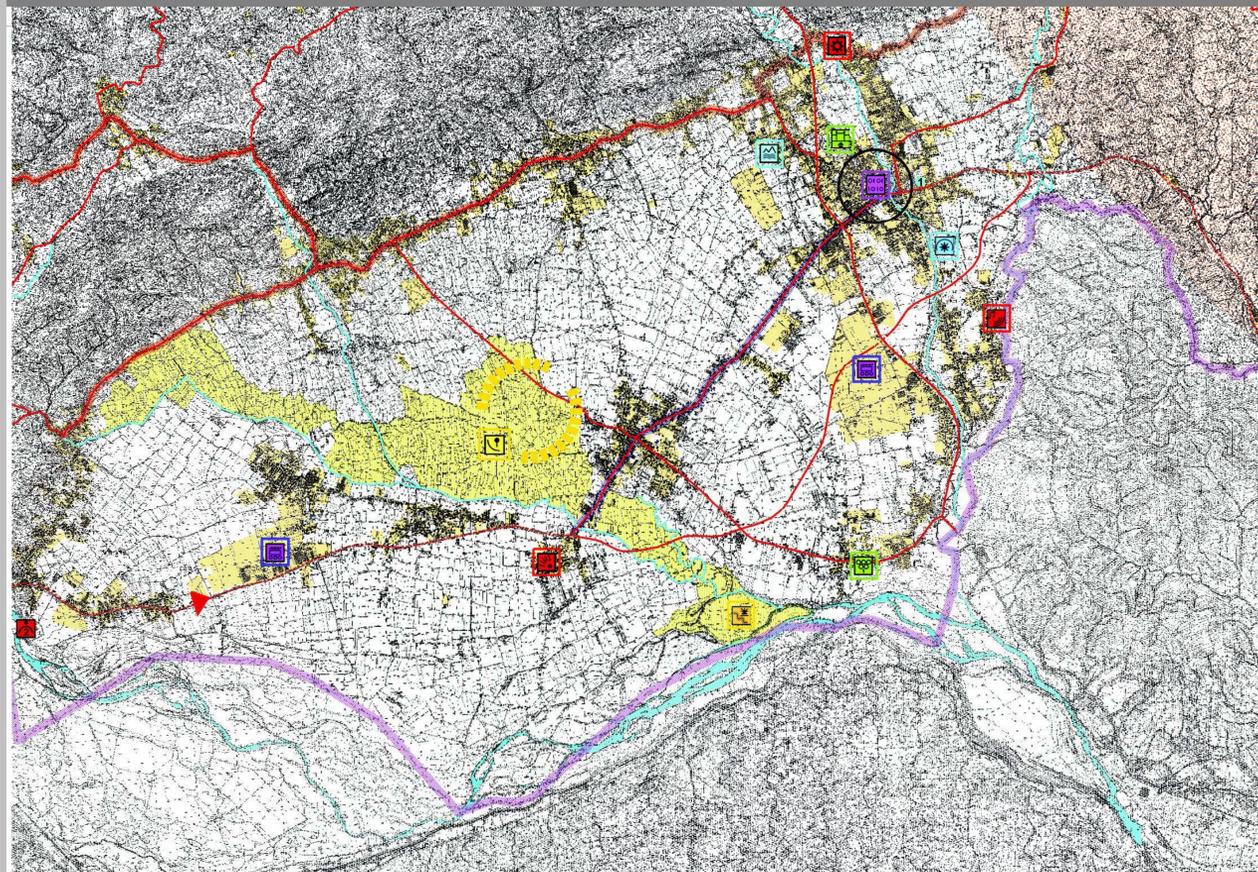

PAT 2011 COMUNE DI MORIAGO DELLA BATTAGLIA

Piano di Assetto del Territorio  
Legge Regionale 11/2004

PIANIFICAZIONE SUPERIORE - PIANO DI AREA  
PEDEMONTANA VITTORIESE

ELAB. 03  
TAV. 01.03

Contributi di valutazione  
Ingegnere Edda Lovatini  
Ingegnere Lino Palazzi  
Ingegnere Chiara Luciani  
Dott. Sc. Amb. Lucia Foliani

Progettisti:  
Urbanista Raffaele Ceromella  
Urbanista Daniela Polci  
Urbanista Valeria Polci  
Urbanista Lisa De Casper

legenda