
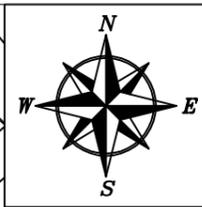


PROPOSTA DI VARIANTE AL PIANO DI RECUPERO DI PIEVE CENTRO PER MODIFICA TIPO DI INTERVENTO CONSENTITO DAL GRADO DI PROTEZIONE VIGENTE - UNITA' IMMOBILIARE AD USO RESIDENZIALE SITA IN VIA CAPOVILLA, CIVICO N. 20

FOGLIO 13 - MAPPALE 22


Allegati grafici - Tavola 2 di 3

PLANIMETRIA GENERALE - Scala 1:500

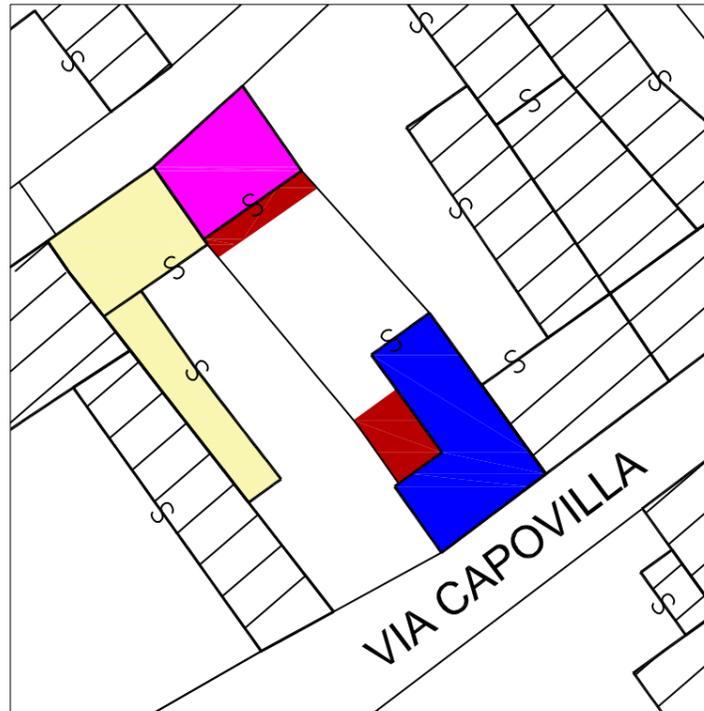

-  Abitazione coniugi Fornasier P. - Nardi R.
-  Fabbricato principale esistente costituente l'immobile oggetto di proposta di variante per modifica tipo di intervento consentito dal grado di protezione vigente
Superficie coperta: 92,1 m²
Volume totale: 552,9 m³
-  Pertinenze esistenti costituenti l'immobile oggetto di proposta di variante per modifica tipo di intervento consentito dal grado di protezione vigente
Superficie coperta: 58,1 m²
Volume totale: 338,1 m³
-  Aree esterne pavimentate esistenti (non destinate a verde privato) su cui si propone l'edificazione delle volumetrie in ampliamento (ai sensi della L.R. 14/2019) del fabbricato principale e delle pertinenze dell'immobile oggetto di proposta di variante

Identificazione aree esterne pavimentate esistenti non destinate a verde privato

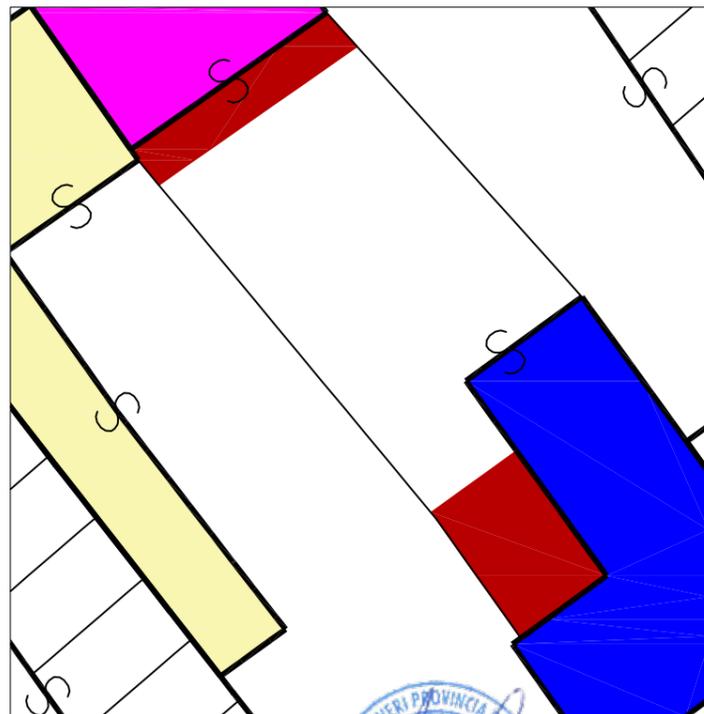


Dettaglio


Pieve di Soligo, li 09/12/2021



PLANIVOLUMETRICO ESISTENTE

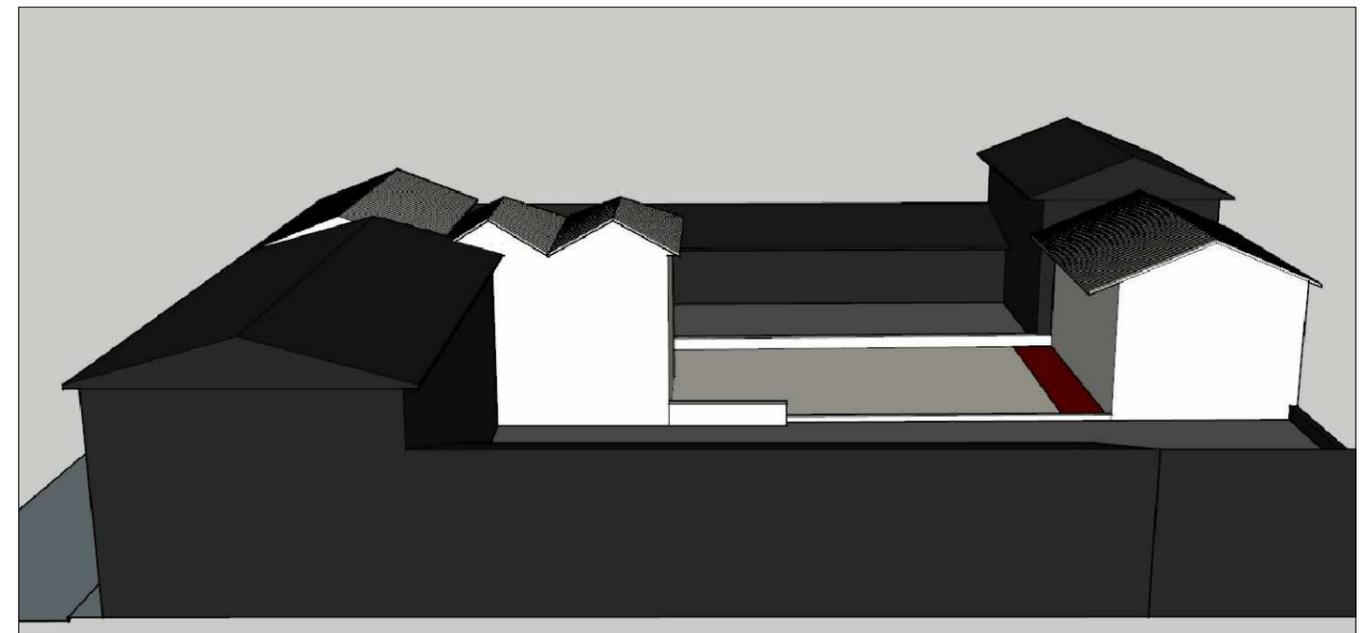

Vista lato NORD-EST

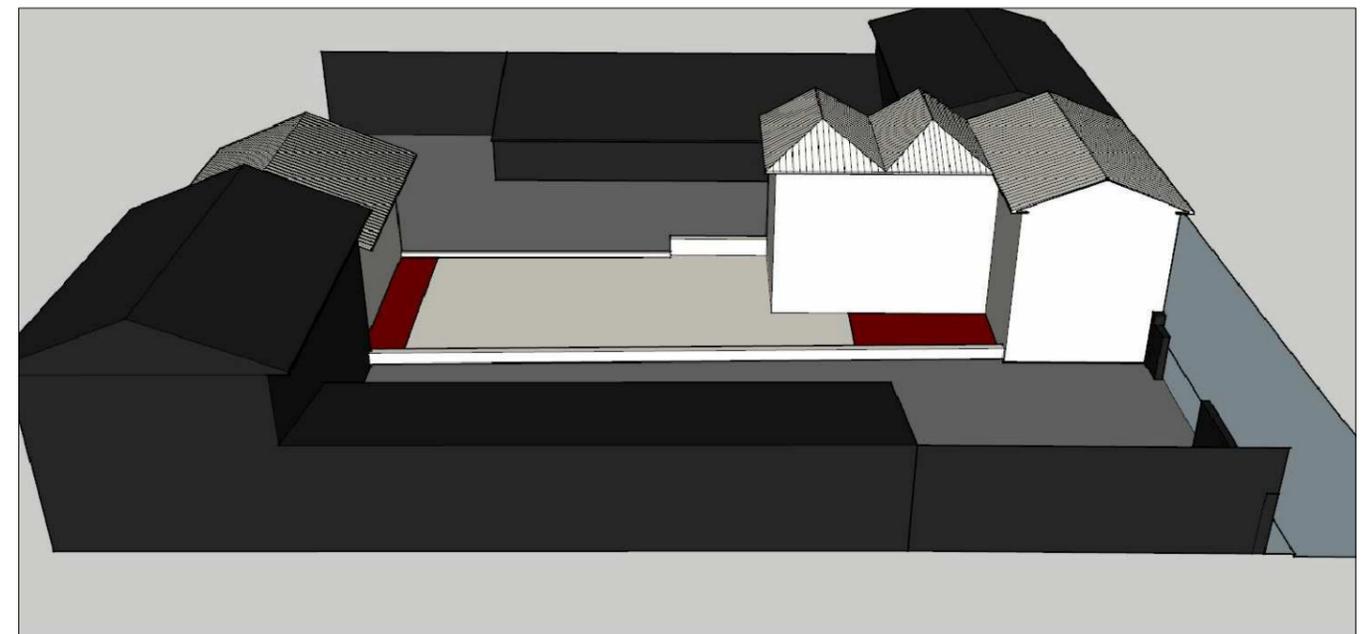

Vista lato SUD-OVEST