

COMUNE DI PIEVE DI SOLIGO

Provincia di Treviso
Regione del Veneto



PRC - Piano Regolatore Comunale

Articolo 12 Legge Regionale 23 aprile 2004, n° 11

PI - Piano degli Interventi - Variante 27

Articoli 17 e 18 Legge Regionale 23 aprile 2004, n° 11

Estratti cartografici

PROGETTAZIONE
Matteo Gobbo

SINDACO
Stefano Soldan



ASSESSORE ALL'URBANISTICA
Giuseppe Negri


SERVIZIO URBANISTICA
Roberto Favero
Chiara Luciani

SEGRETARIO
Rosario Cammilleri

ottobre 2023



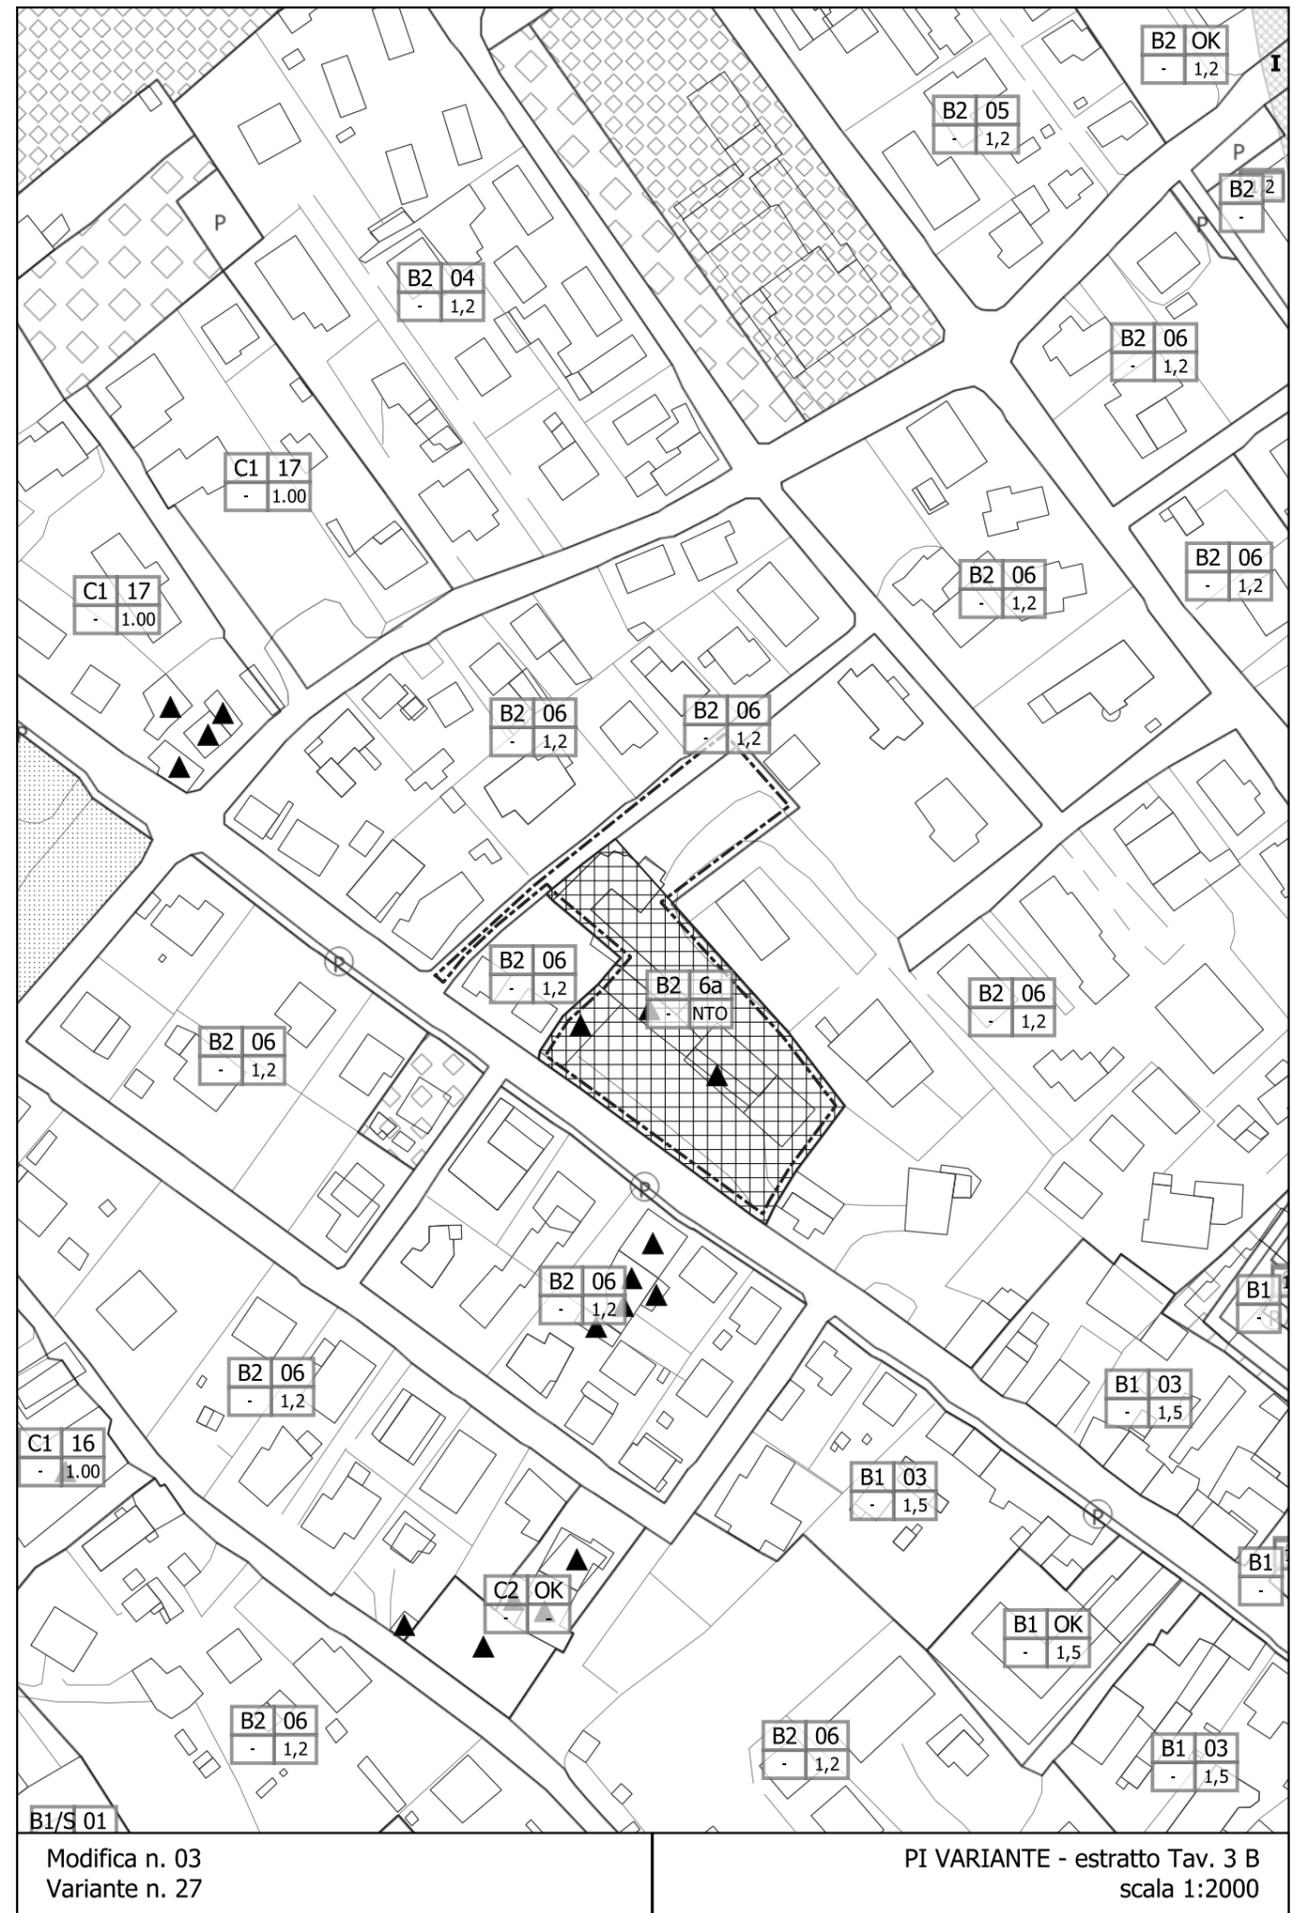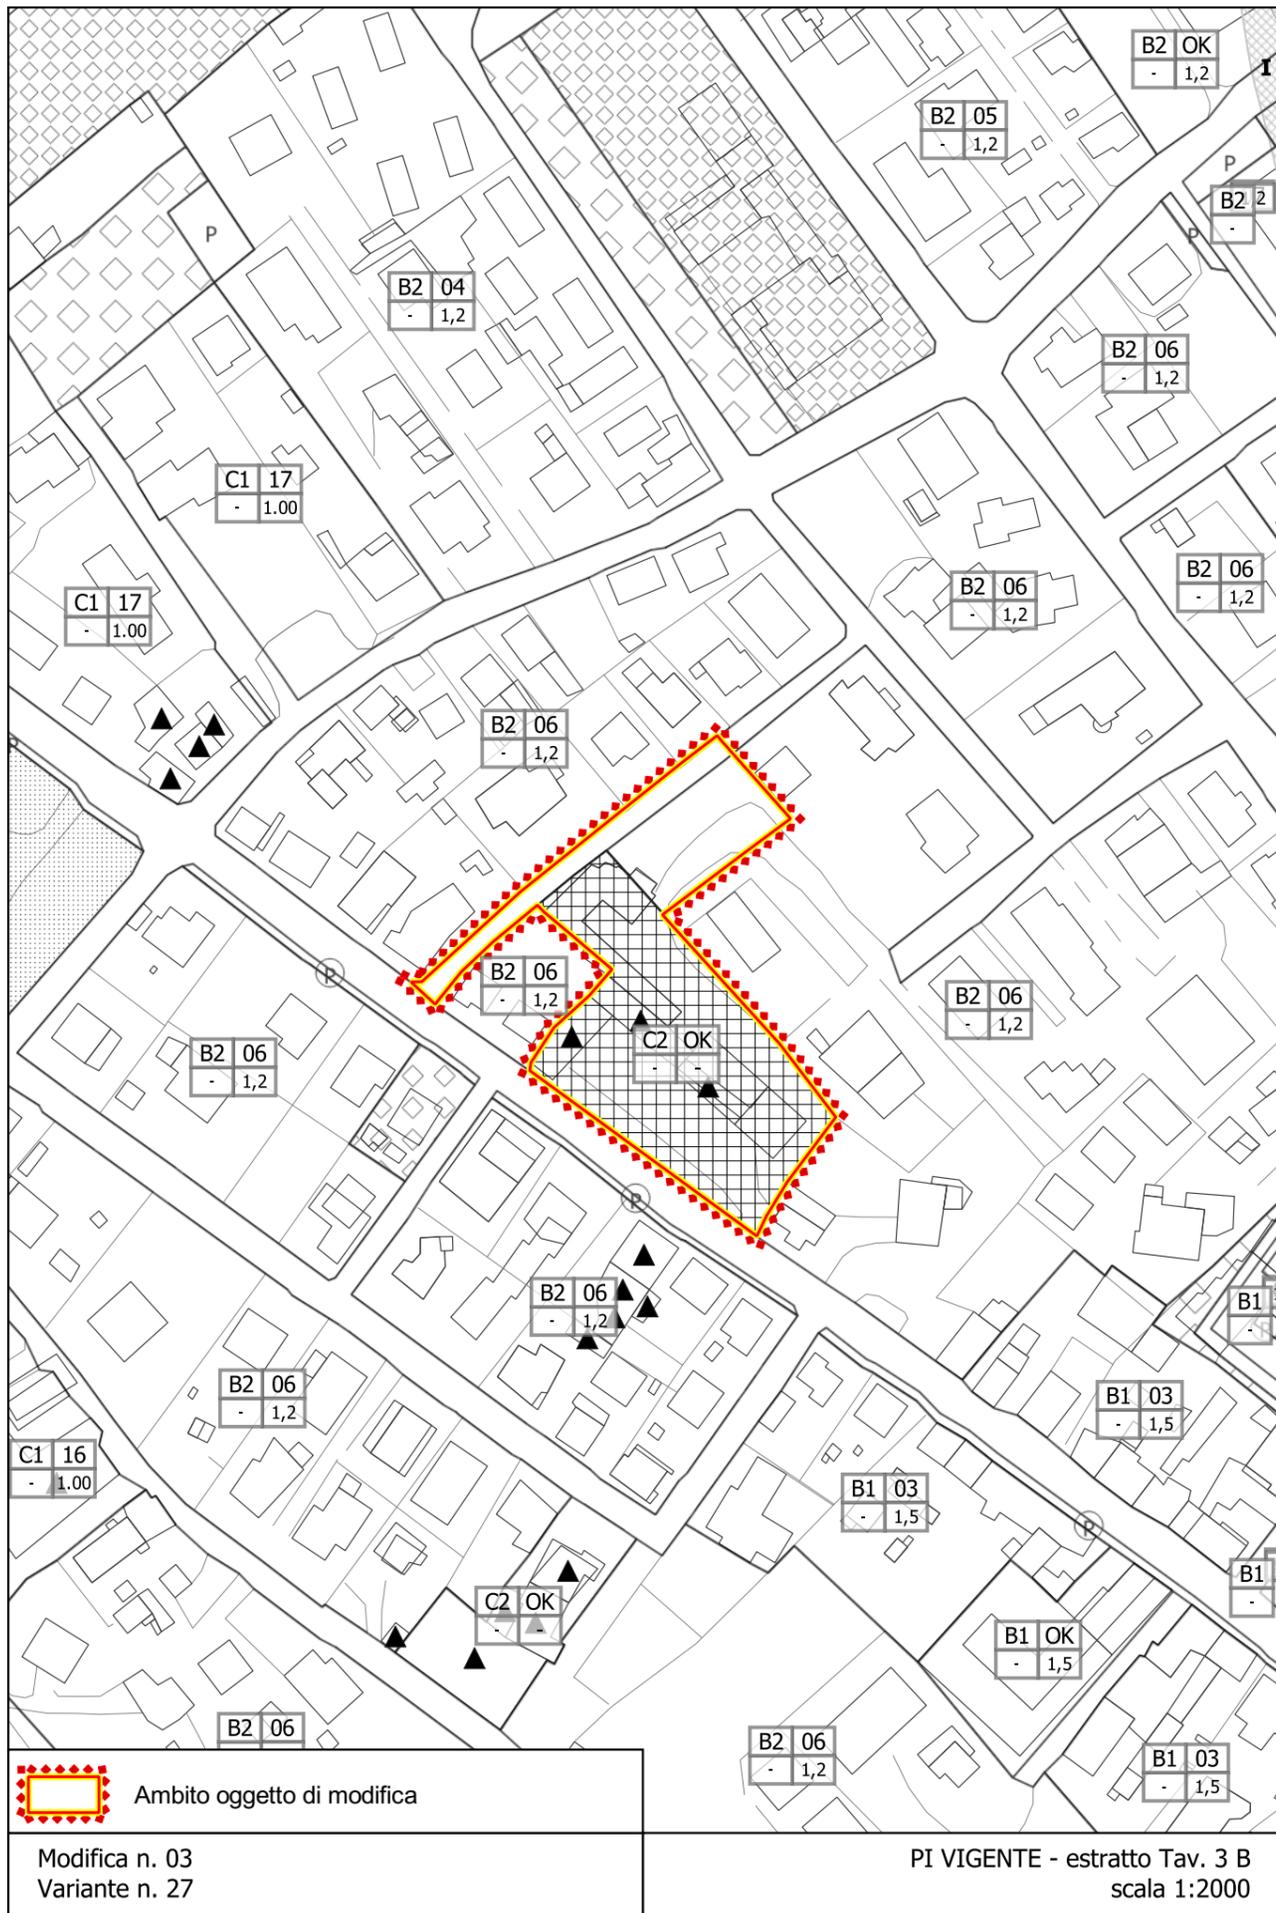


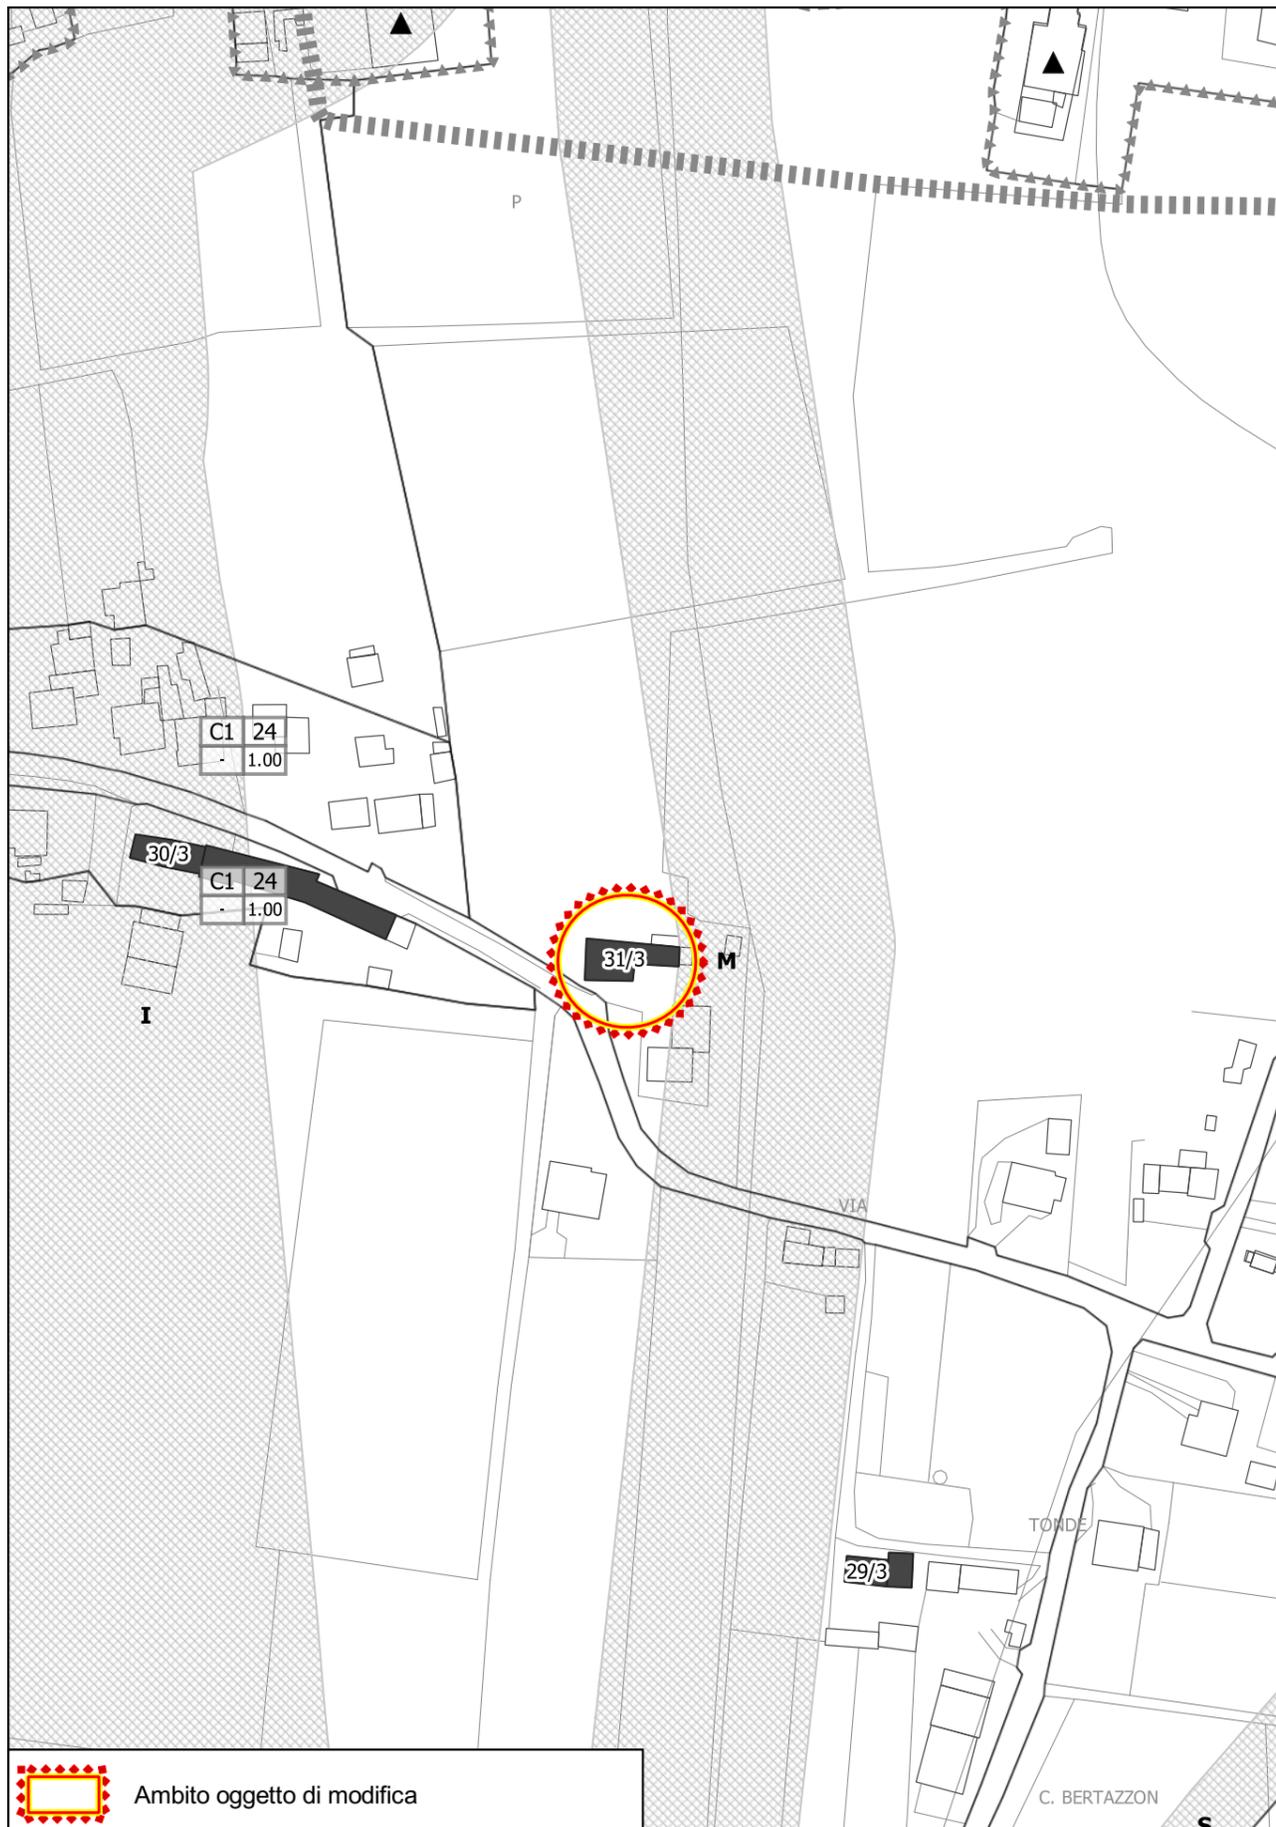

 Ambito oggetto di modifica


Modifica n. 04
Variante n. 27

PI VIGENTE - estratto Tav. 3 C
scala 1:2000

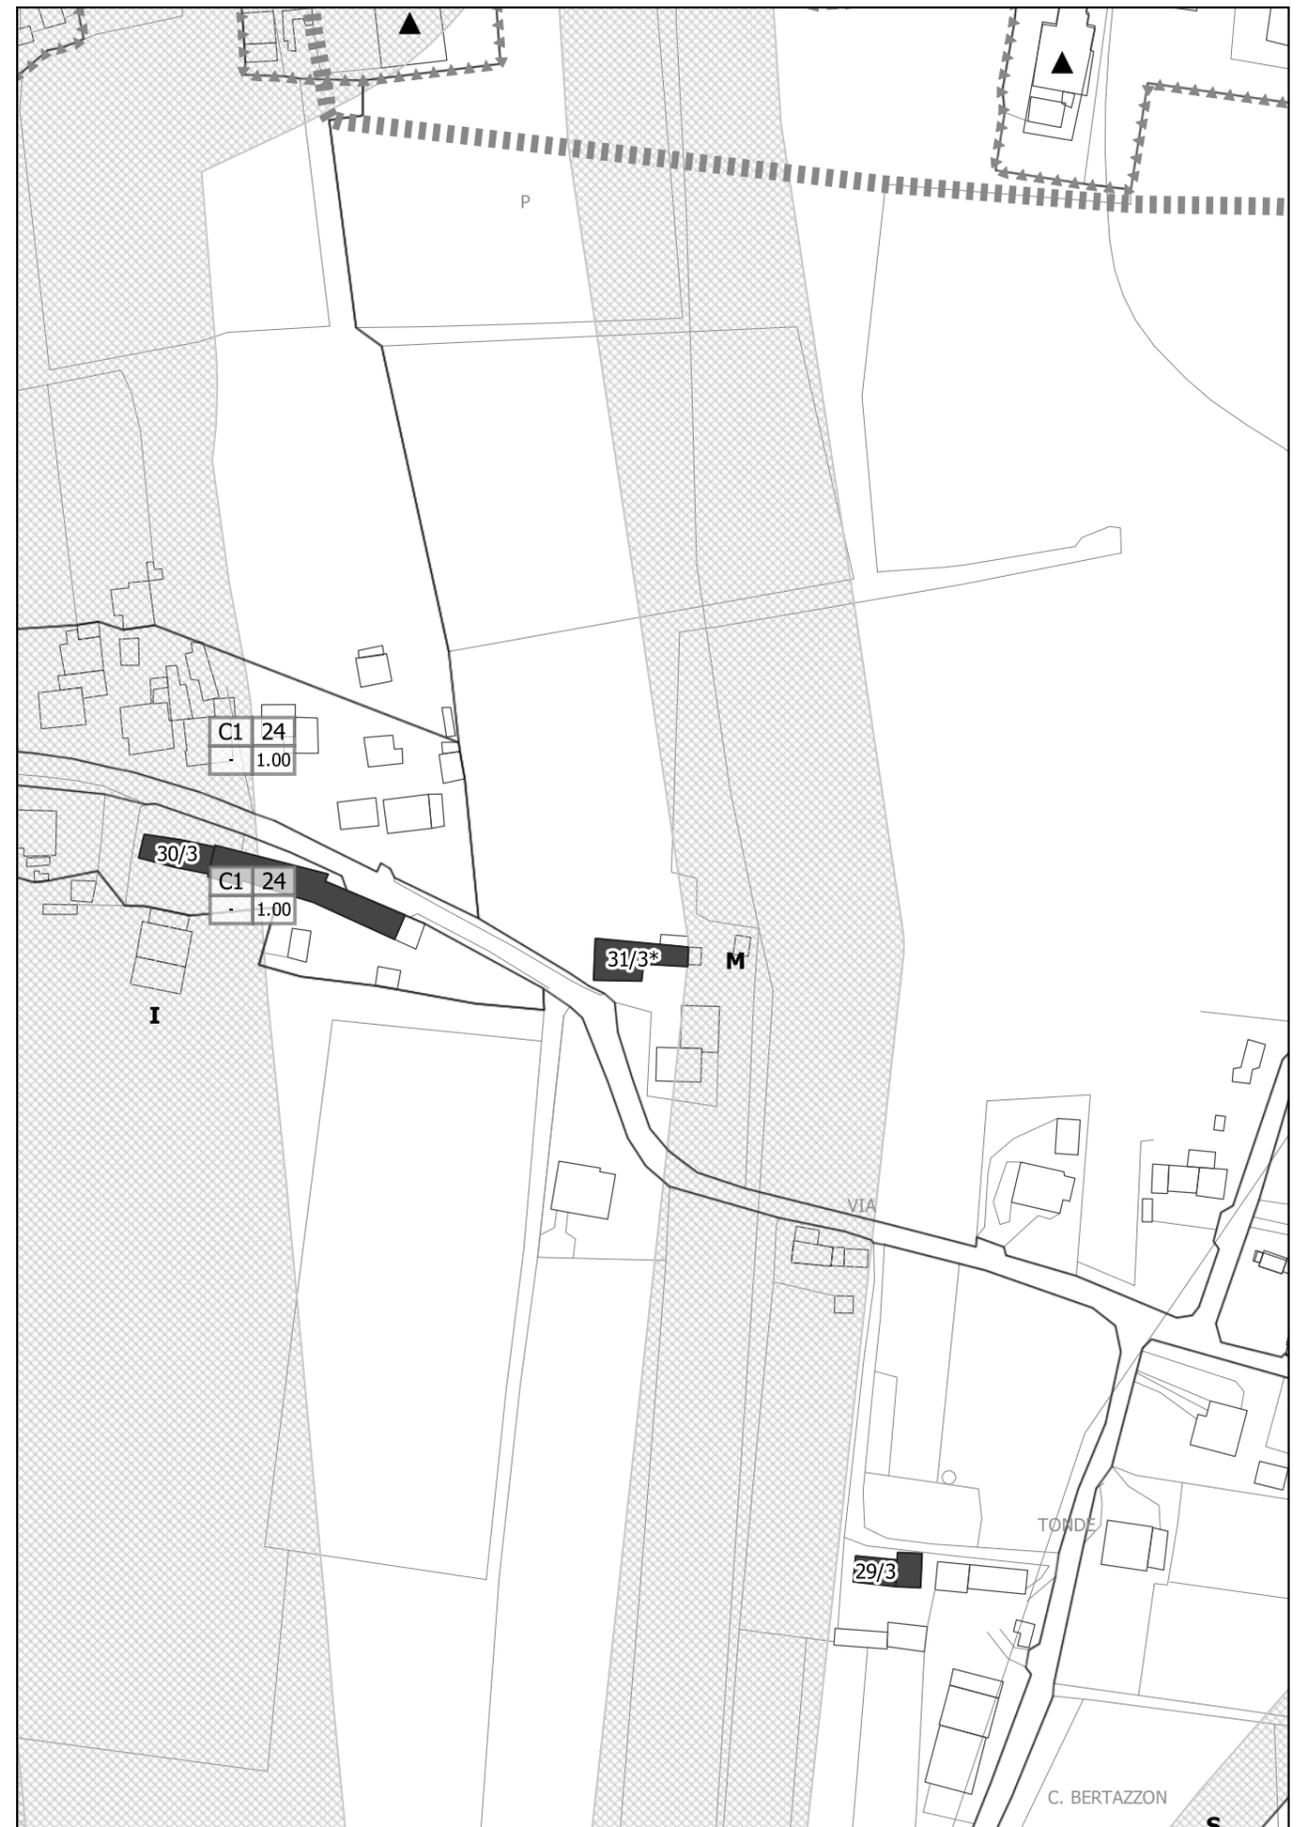

Modifica n. 04
Variante n. 27


PI VARIANTE - estratto Tav. 3 C
scala 1:2000

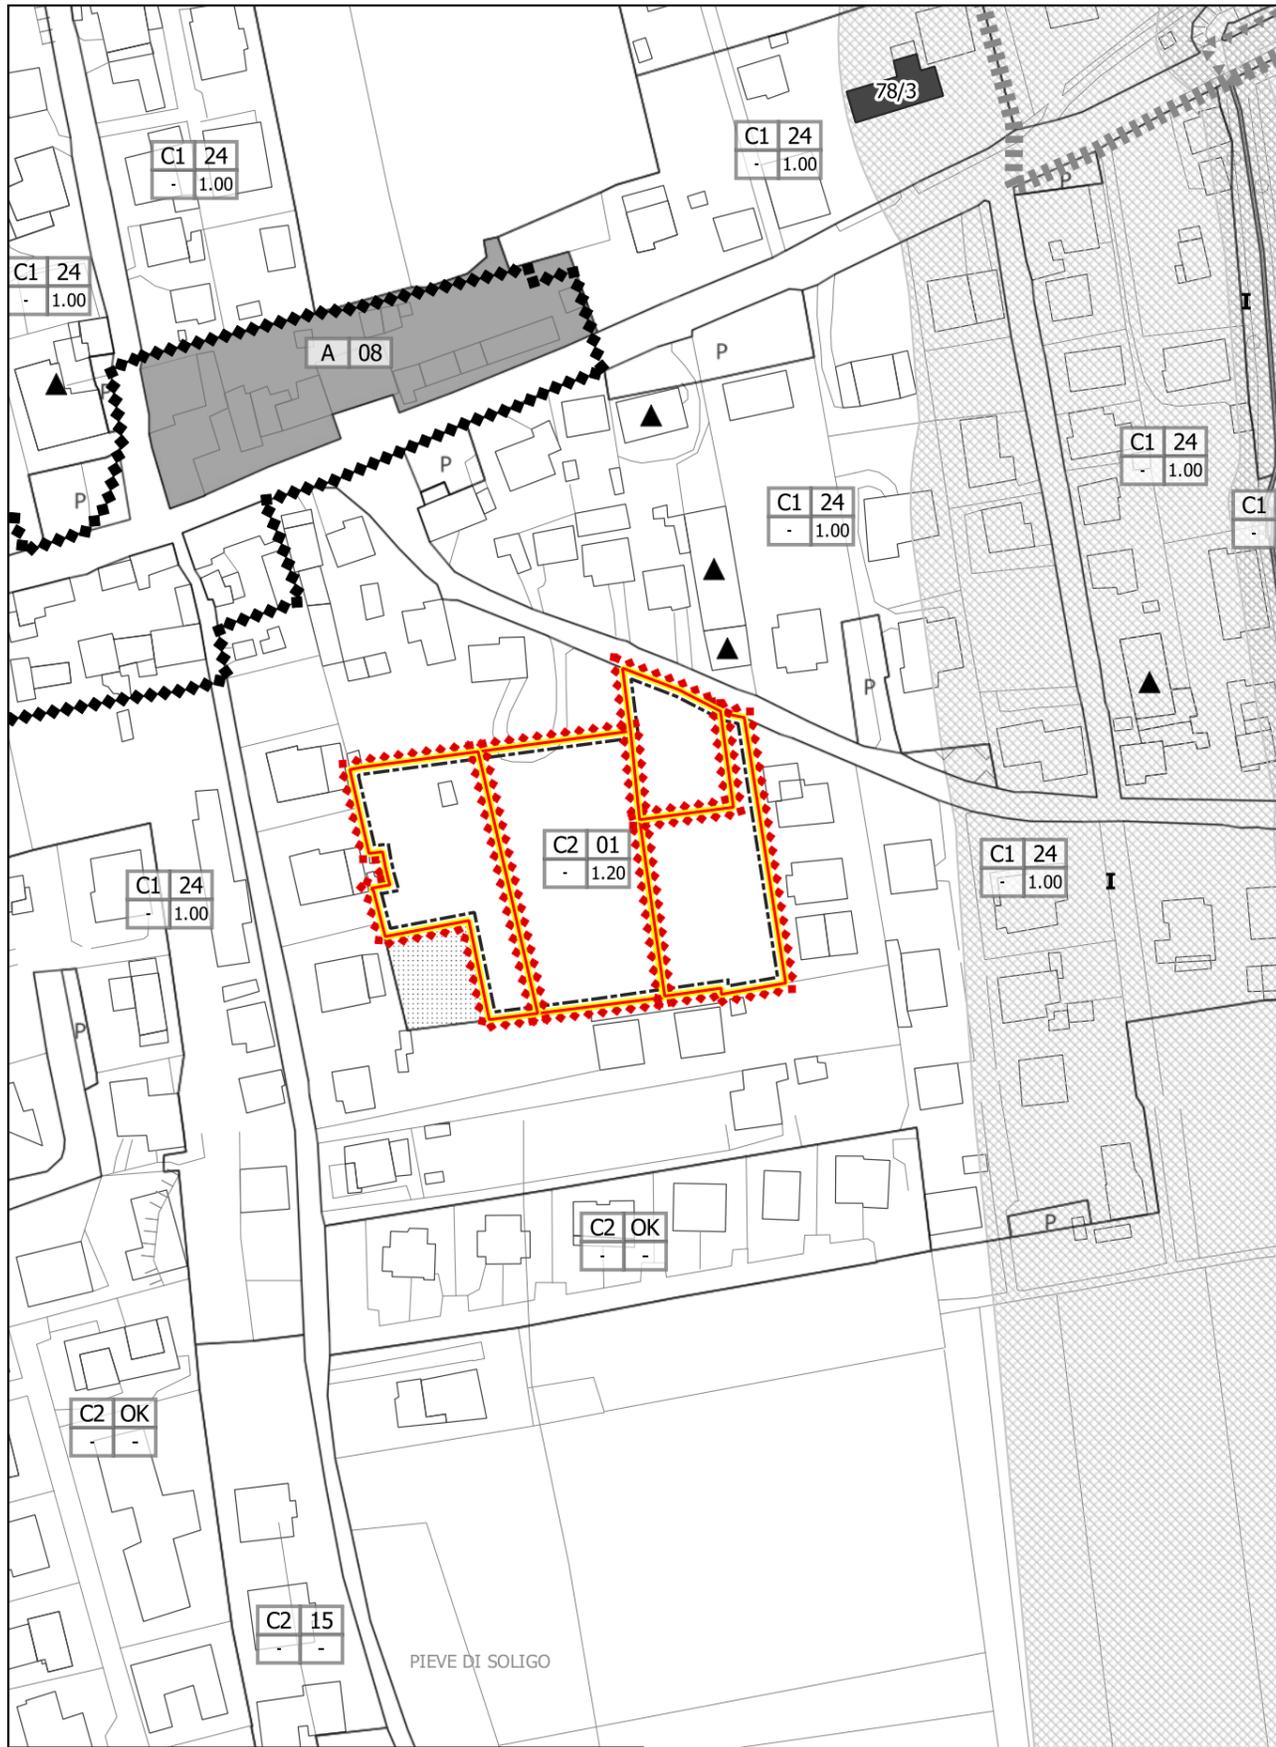

 Ambito oggetto di modifica

Modifica n. 05
Variante n. 27

PI VIGENTE - estratto Tav. 3 C
scala 1:2000

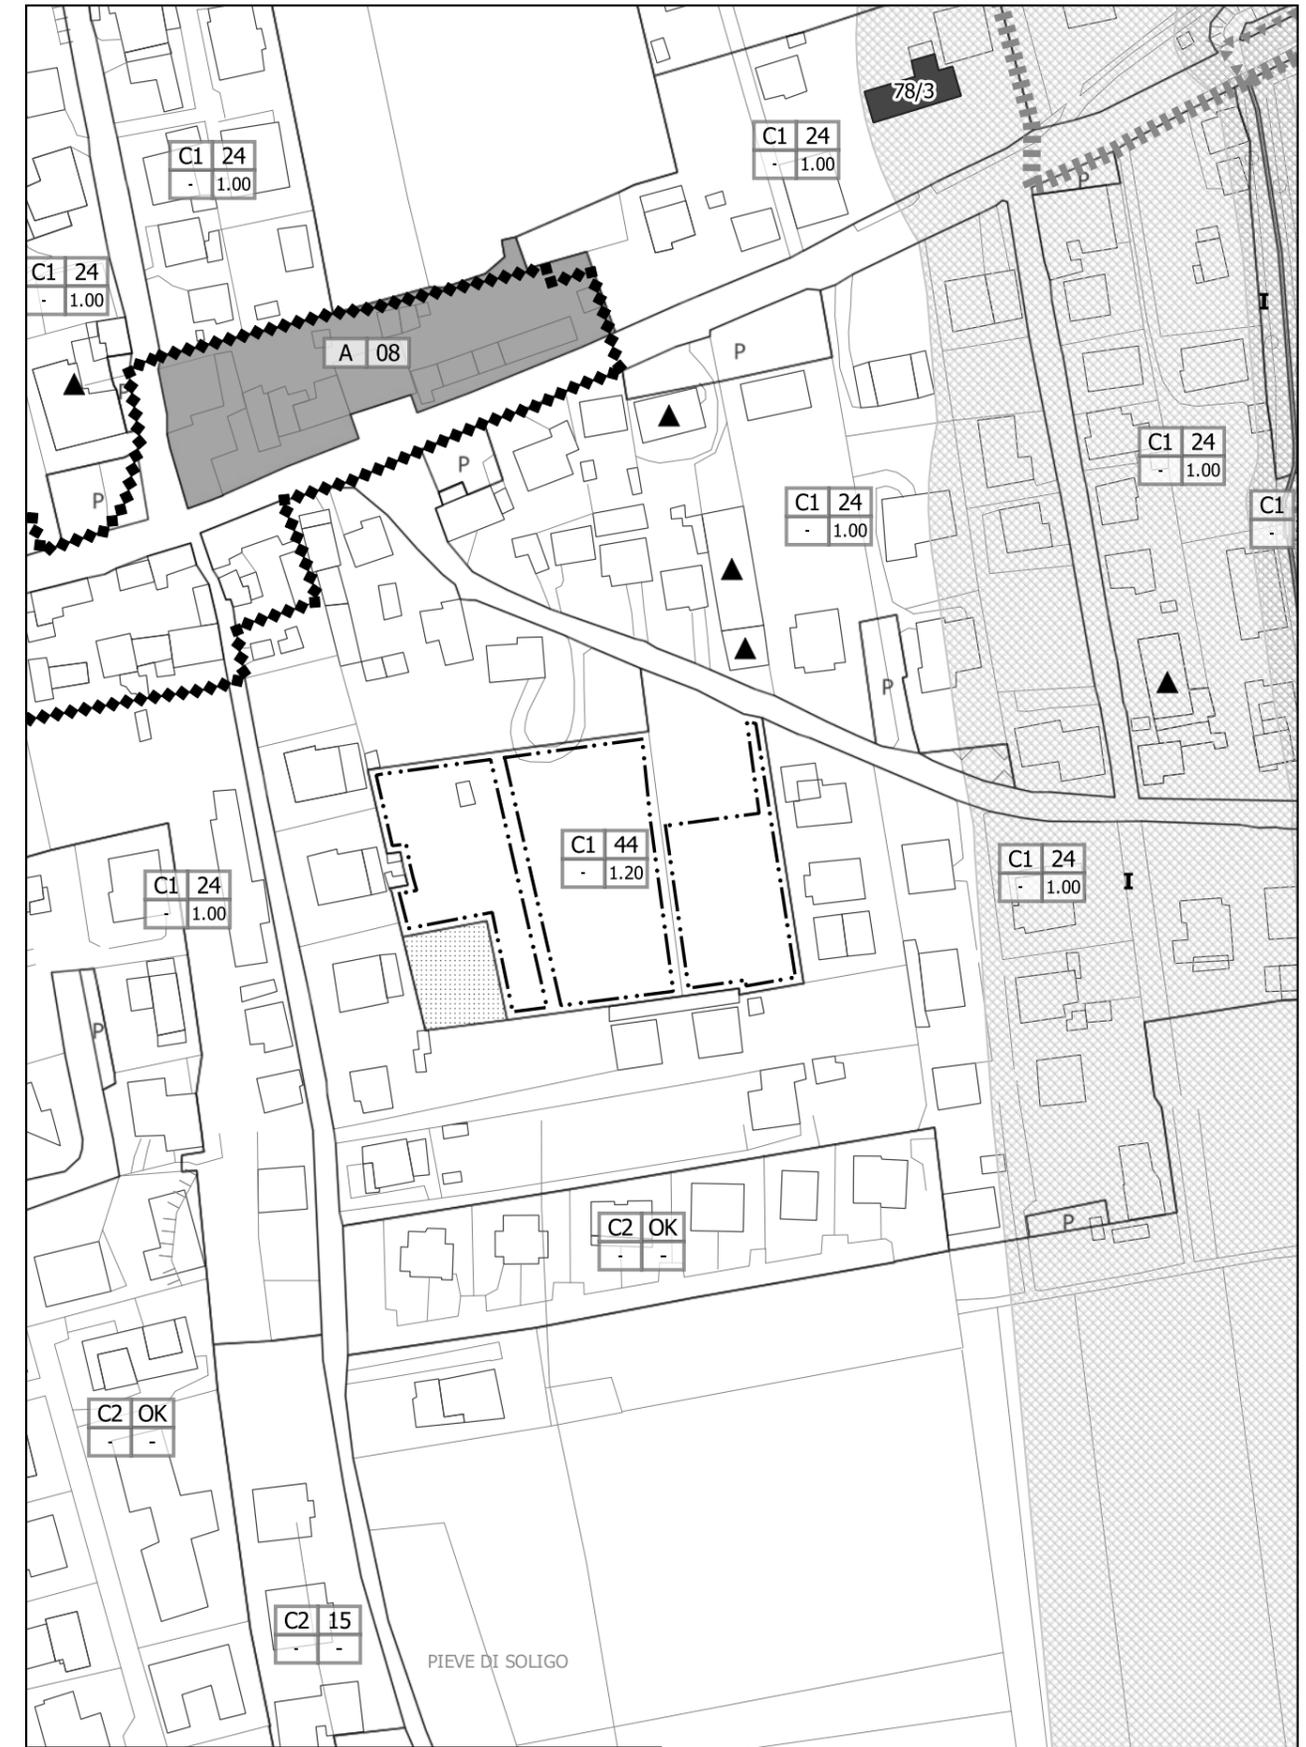

 Progettazione Unitaria

Modifica n. 05
Variante n. 27

PI VARIANTE - estratto Tav. 3 C
scala 1:2000