




- Legenda**
- Corpo idrico per la quale vige la fascia di rispetto
- rete terziaria di pubblica utilità gestita dal Consorzio di Bonifica Piave su sedime privato
- fascia di rispetto di 4 m
- rete minore su proprietà privata
- fascia di rispetto di 2 m (capofosso)
- fascia di rispetto di 1 m (fosso)
- interventi previsti dal piano delle acque
- fascia di rispetto 4 m
- fascie di rispetto areali
- Confine Comunale
- Carta Tecnica Regionale

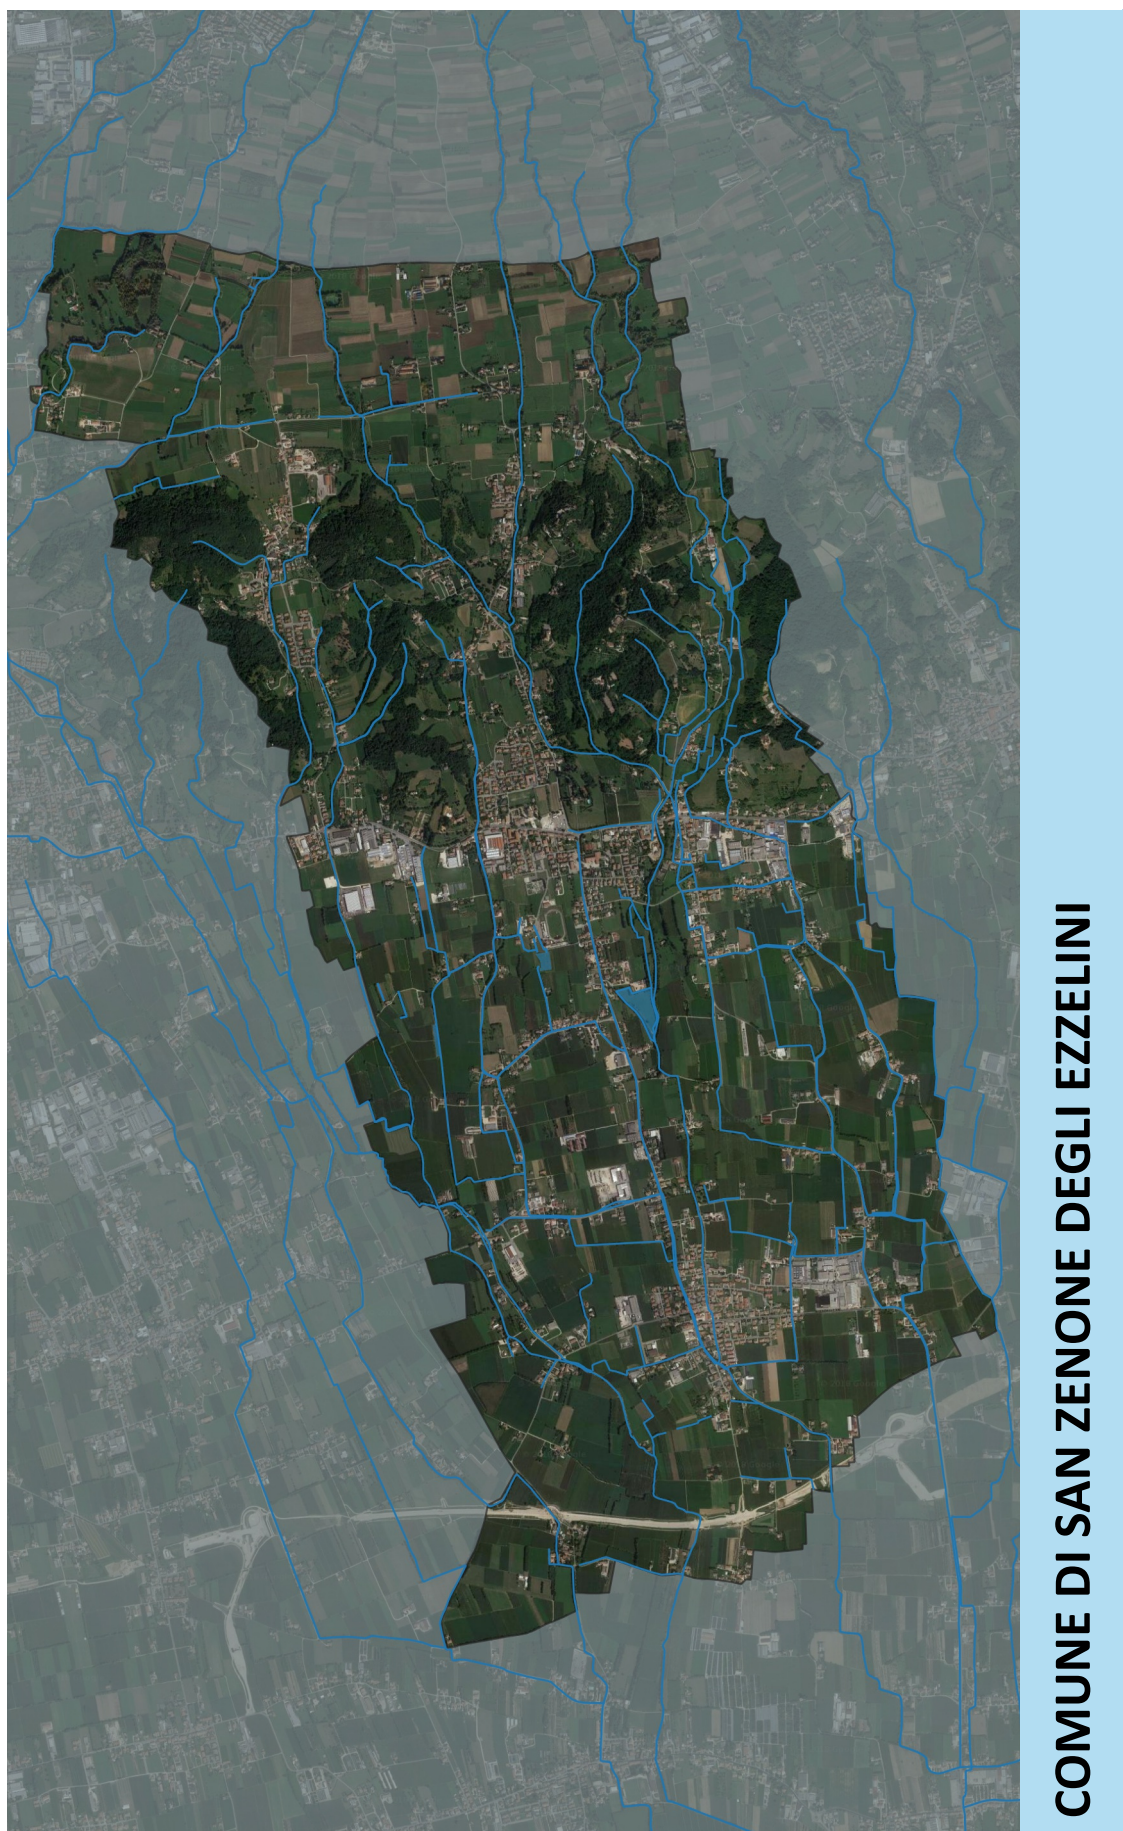

COMUNE DI SAN ZENONE DEGLI EZZELINI

PIANO DELLE ACQUE COMUNALE

Codice elaborato:
B.11

Elaborato:
PROPOSTA ISTITUZIONE FASCE DI RISPETTO

7.05.2022	d	approvazione	Ing. Eros Cavallin	Is	ec	ec	ec	ec	Scala:
5.05.2020	c	ulteriori richieste Comune	Ing. Eros Cavallin	Is	ec	ec	ec	ec	1:10.000
5.05.2020	c	prescrizioni Consorzio di Bonifica Piave	Ing. Eros Cavallin	Is	ec	ec	ec	ec	Commissa:
DATA	REV.	DESCRIZIONE	CAPO COMMESSA	OPERATORE	RIESAME	VERIFICA	VALIDAZIONE		7236

TECNOHABITAT
ingegneria

Carta Maggiore 22/5 - 31044 Montebelluna (TV)
tel. 0422 901888
email: studio@tecnohabitatengineering.it
www.tecnohabitatengineering.it