

COMUNE DI BORSO DEL GRAPPA ↑

COMUNE DI CRESpano DEL GRAPPA ↑

COMUNE DI FONTE →

← COMUNE DI MUSSOLENTE

COMUNE DI LONTA ↓

COMUNE DI RIESE PIO X →

### LEGENDA

Confini comunali

#### DIVISIONE TERRITORIALE E AMBITI DI URBANIZZAZIONE CONSOLIDATA

- San Zenone degli Ezzelini
- Ca' Rainati
- Liedolo

#### INDIVIDUAZIONE DEGLI INTERVENTI E DELLE RELATIVE PRIORITA'

##### EDIFICATO


- Alta priorità**
  - 1 Municipio
  - 12 Biblioteca comunale
  - 3 Polizia Locale
  - 41 Scuola secondaria di primo grado di San Zenone degli Ezzelini
  - 81 Scuola primaria 'Gregorio Barbarigo'
  - 82 Palestra comunale annessa alla scuola primaria 'Gregorio Barbarigo'
  - 13 Edificio delle associazioni
- Media priorità**
  - 3 Scuola primaria di San Zenone degli Ezzelini
  - 9 Stadio comunale
  - 11 Palestra comunale
- Bassa priorità**
  - 12 Palestra comunale annessa alla scuola secondaria di primo grado
  - 17 Magazzino comunale e sede della Protezione civile

##### PERCORSI PEDONALI E CICLO-PEDONALI

- Alta priorità**
  - 5 Laterali di Via Monte Grappa e Via Boschier
  - E Via Roma / Via San Martino
  - 9 Via Noè Bordignon e laterali / Via Fontanelle / Via T. Rubelli
- Media priorità**
  - A Via G. Marconi / laterali di Via Marini
  - F Via G. Marconi / Via Beltrami
- Bassa priorità**
  - A Via Marini / Via Risorgimento
  - A Via Risorgimento e laterali
  - B Via Monte Grappa / Via Boschier
  - C Via S. Pio X / Via Don Mario Cancian
  - D Via A. Vivaldi e laterali
  - H Via Barbarigo / Via S. Lorenzo / Via Borgo Furo e laterali

##### ATTRAVERSAMENTI PEDONALI E CICLO-PEDONALI

- attraversamenti che necessitano un intervento

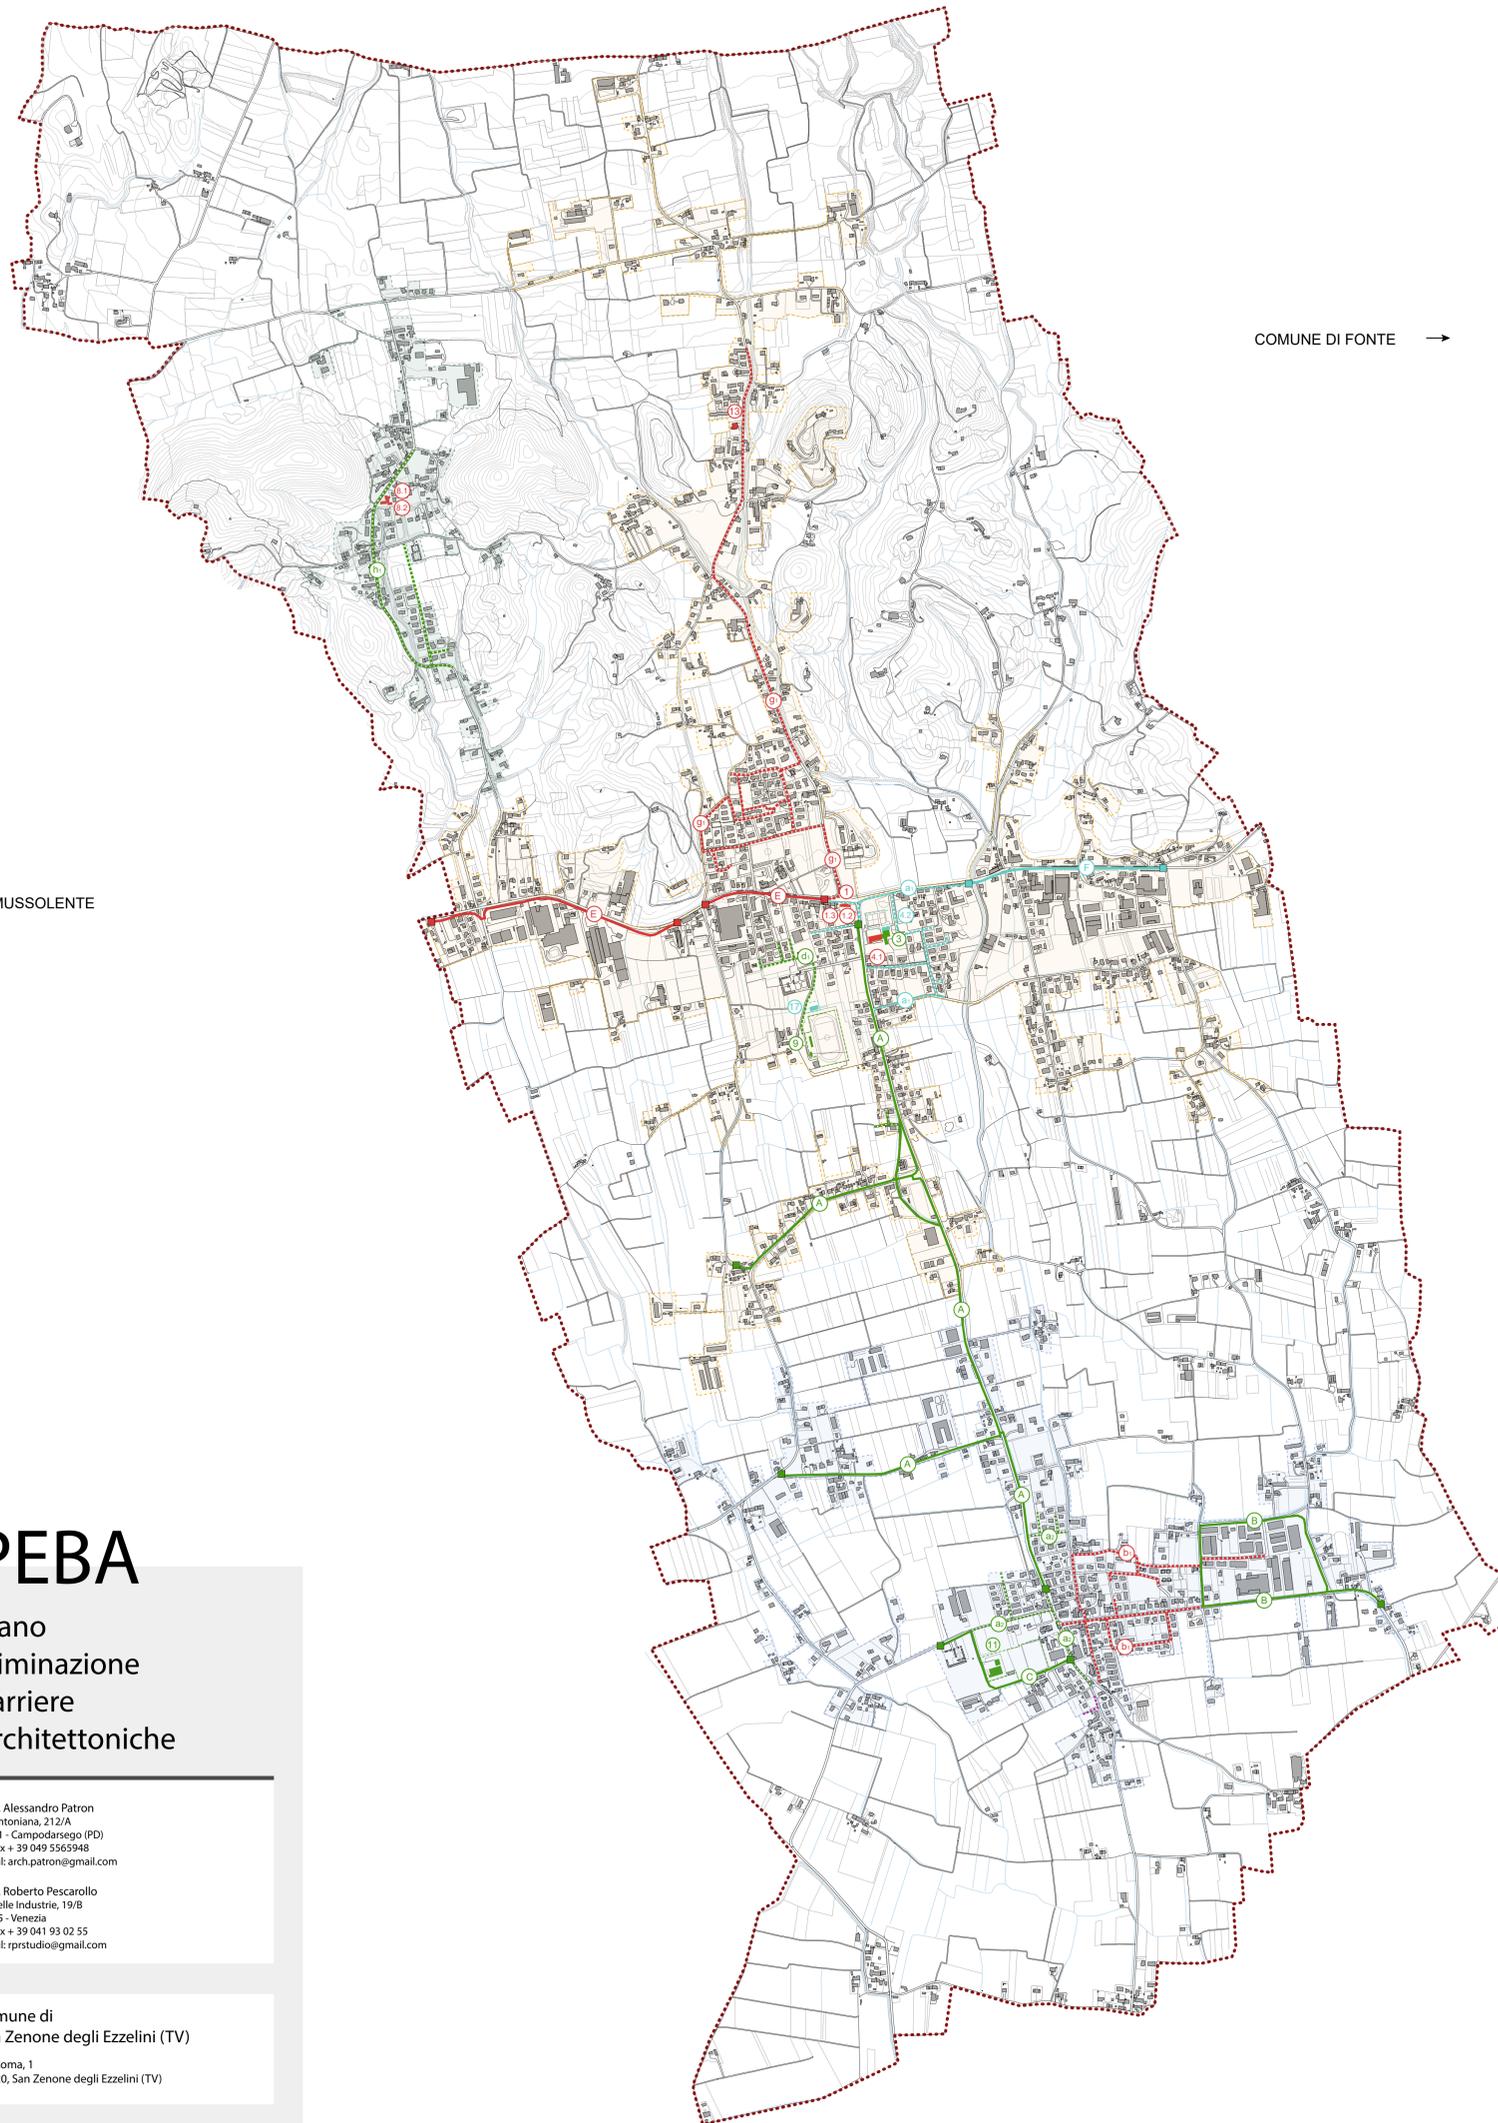

# PEBA

Piano  
Eliminazione  
Barriere  
Architettoniche

#### PROGETTISTI

Arch. Alessandro Patron  
Via Antoniana, 212/A  
35011 - Campodarsego (PD)  
Tel/fax + 39 049 5565948  
E-mail: arch.patron@gmail.com

Arch. Roberto Pescarollo  
Via delle Industrie, 19/B  
30175 - Venezia  
Tel/fax + 39 041 93 02 55  
E-mail: rprstudio@gmail.com

#### COMMITTENTE

Comune di  
San Zenone degli Ezzelini (TV)  
Via Roma, 1  
31020, San Zenone degli Ezzelini (TV)

#### Tav.5

TAVOLA RIASSUNTIVA DEGLI INTERVENTI DA  
ESEGUIRE PER L'ELIMINAZIONE DELLE BARRIERE  
ARCHITETTONICHE NEL COMUNE DI  
SAN ZENONE DEGLI EZZELINI

scala 1:10.000

Giugno 2020  
agg.: Luglio 2020

