


- VINCOLI AMBIENTALI E PAESAGGISTICI**
- Limite amministrativo comune di Baone
 - Vicolo Monumentale D.Lgs. 42/2004 art. 10
 - Vicolo Paesaggistico D.Lgs. 42/2004 art. 142 lett. c - Corsi d'Acqua
 - Vicolo Paesaggistico D.Lgs. 42/2004 art. 142 lett. f - Parco Regionale
 - Vicolo Paesaggistico D.Lgs. 42/2004 art. 142 lett. g - Zone Boscate
 - Vicolo Paesaggistico D.Lgs. 42/2004 art. 142 lett. h - Usi civici
 - Vicolo Mitogeologico R.D.L. 329/1923
- RETE NATURA 2000**
- Sito di Importanza Comunitaria
 - Zona a Protezione Speciale
- PIANO DI ASSETTO IDROGEOLOGICO - PERICOLOSITA' GEOLOGICA**
- Piano di Assetto Idrogeologico PAI - P1
 - Piano di Assetto Idrogeologico PAI - P2
 - Piano di Assetto Idrogeologico PAI - P3
- VINCOLI TECNOLOGICI E FASCE DI RISPETTO**
- Idrografia
 - Fasce di rispetto stradali
 - Perimetro Corsi Abitati Codice della Strada
 - Cintura/Fascia di rispetto: cimiteriale (50 m.)
 - Cintura/Fascia di rispetto di cui all'art. 41 comma 4 bis LR 11/2004 (200 m.)
 - Elettrodotti/Fascia di rispetto
 - Allevamento Zootecnico/fascia di rispetto
 - Cara/Fascia di rispetto

- COMPATIBILITA' GEOLOGICA - PAT TAVOLA 3 FRAGILITA'**
- Area idonea a condizione
 - Area non idonea
- ALTRI VINCOLI STORICO-MONUMENTALI-NATURALISTICI**
- Area di interesse archeologico
 - Perimetro del Centro Storico (L.R. 80/88)
 - Edifici di interesse storico-architettonico - GdP 1
 - Edifici di interesse storico-architettonico - GdP 2
 - Edifici di interesse storico-architettonico - GdP 3
 - Corsi Visuali
 - Ruderi Dei Caselli
 - Grandi Alberi
 - Monumenti Geologici
 - Grotte
 - Sorgenti
 - Area Pericolosa da Incendi (legge 353/2000)
 - Zone di Urbanizzazione consolidata o di previsione

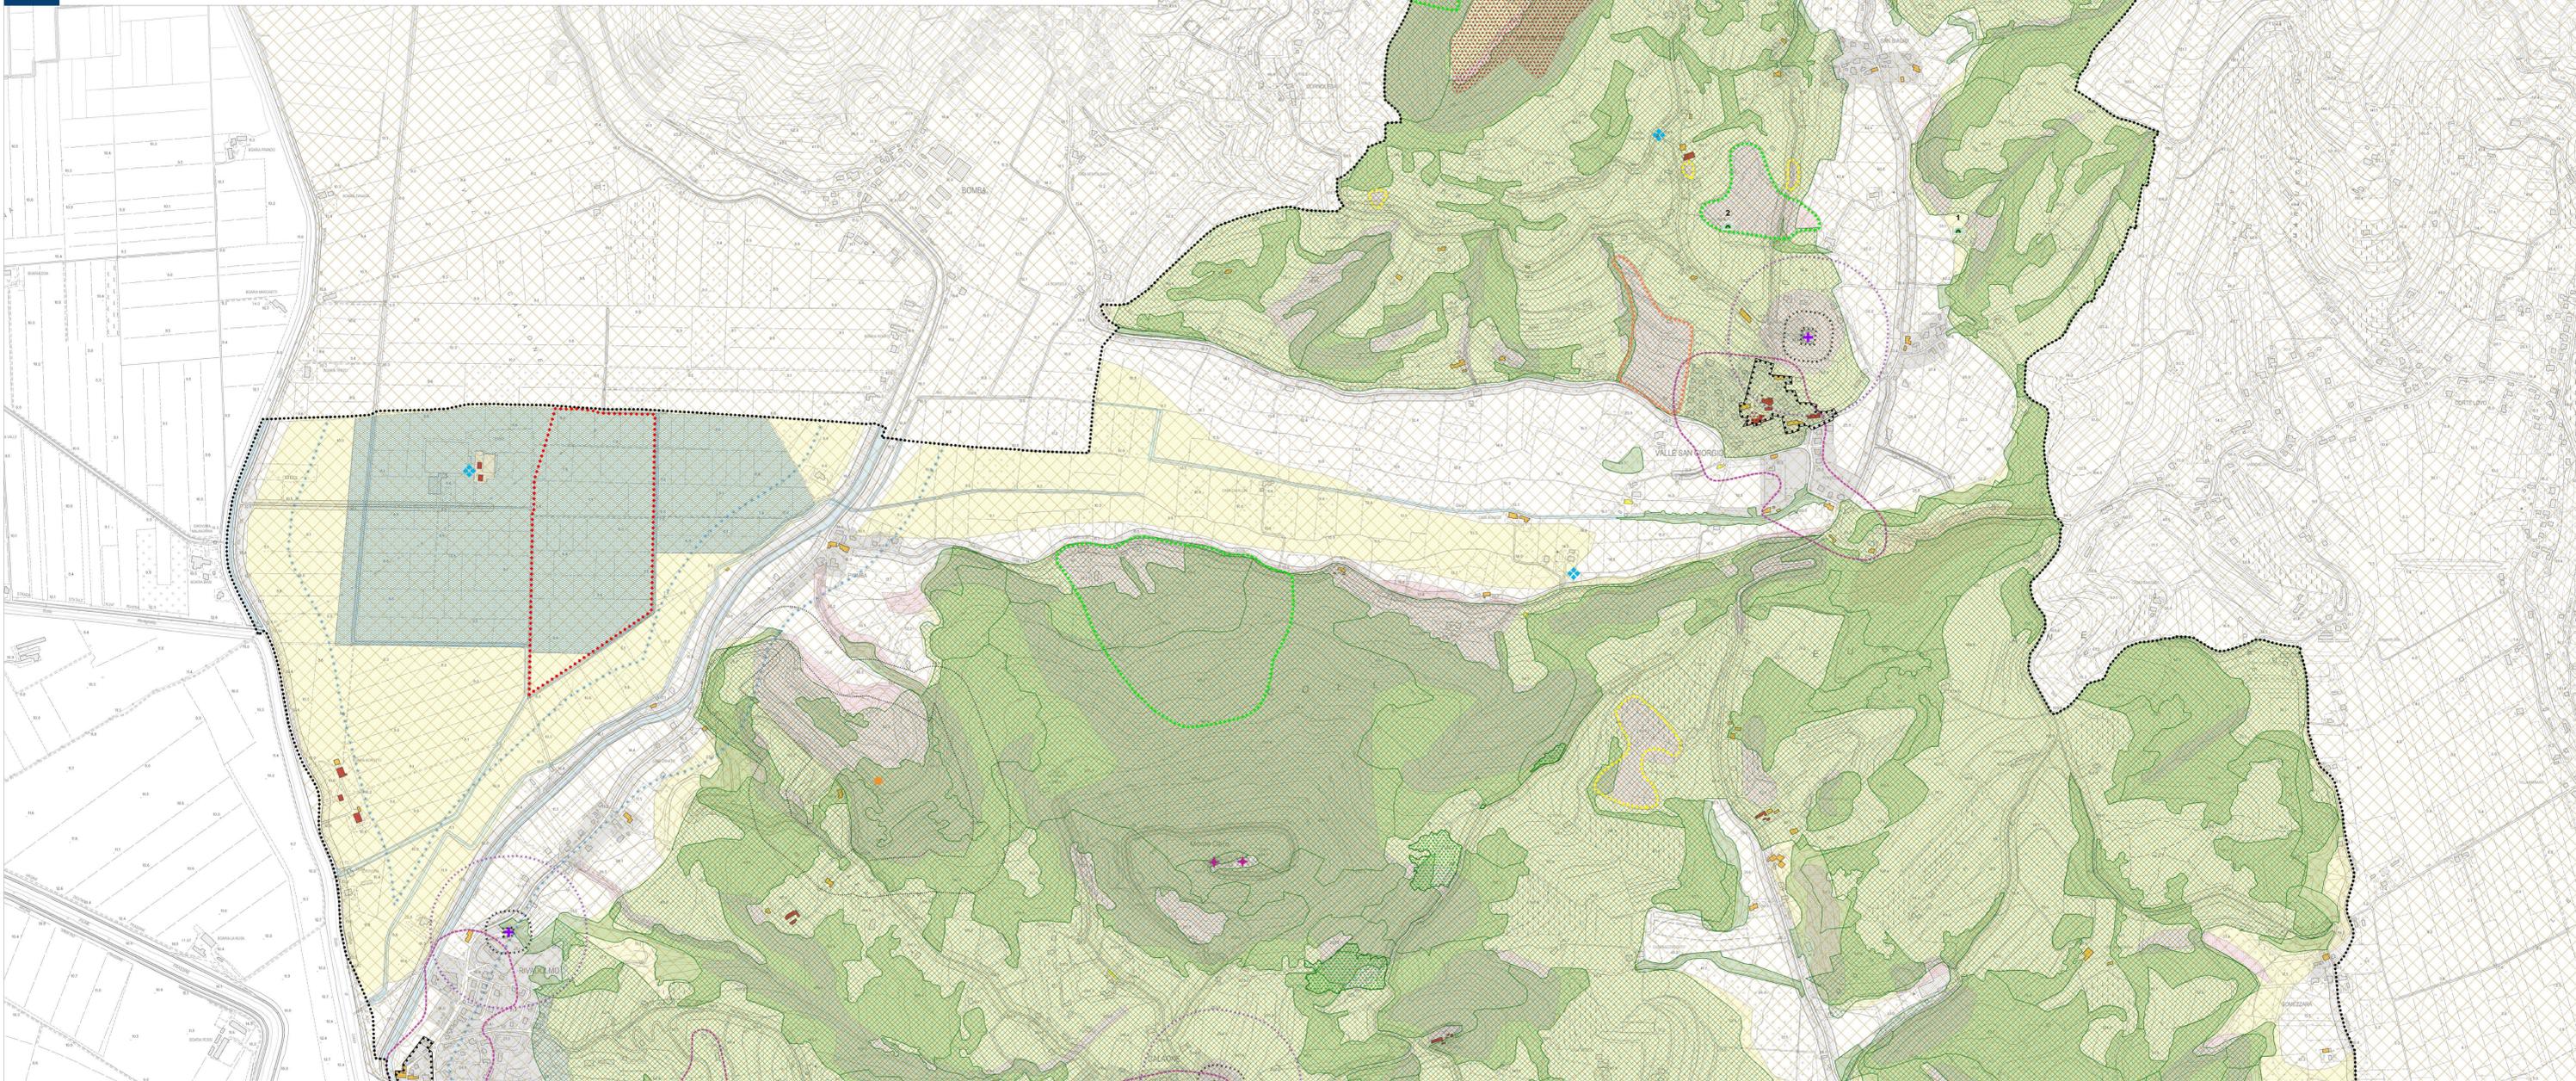

Gruppo di Valutazione
 Ettore Loventini, ingegnere

Gruppo di lavoro
 Giovanni Tassinari, agronomo forestale
 Luciano Fiaschi, Geol. Sc. Agr.
 Chiara Luciani, ingegnere

Progettazione Urbanistica
 Forlani Genovese, urbanista
 Luca De Luigi, urbanista

Valutazione Idraulica
 Lino Pizzetti, ingegnere

Ufficio Urbanistica
 Responsabile:
 Ing. Roberto Fedrigo

architetto Silvia Severini

Il Sindaco
 Luciano Zampieri

Il Segretario
 dott.ssa Antonella Mugelli

Adozione
 D.C.C. numero 04 del 13/09/17

Approvazione
 D.C.C. numero 04 del 28/09/17



PI 2017 COMUNE DI BAONE

Piano degli Interventi (PI) Variante n. 1
 Piano Regolatore Comunale LR 11/2004

Vincoli e fasce di rispetto intero territorio comunale
NORD

Elaborato adeguato alle decisioni assunte dalla D.C.C. n. 24 del 28/09/2017